


SIGNATURE AR

SIGNATURE MO

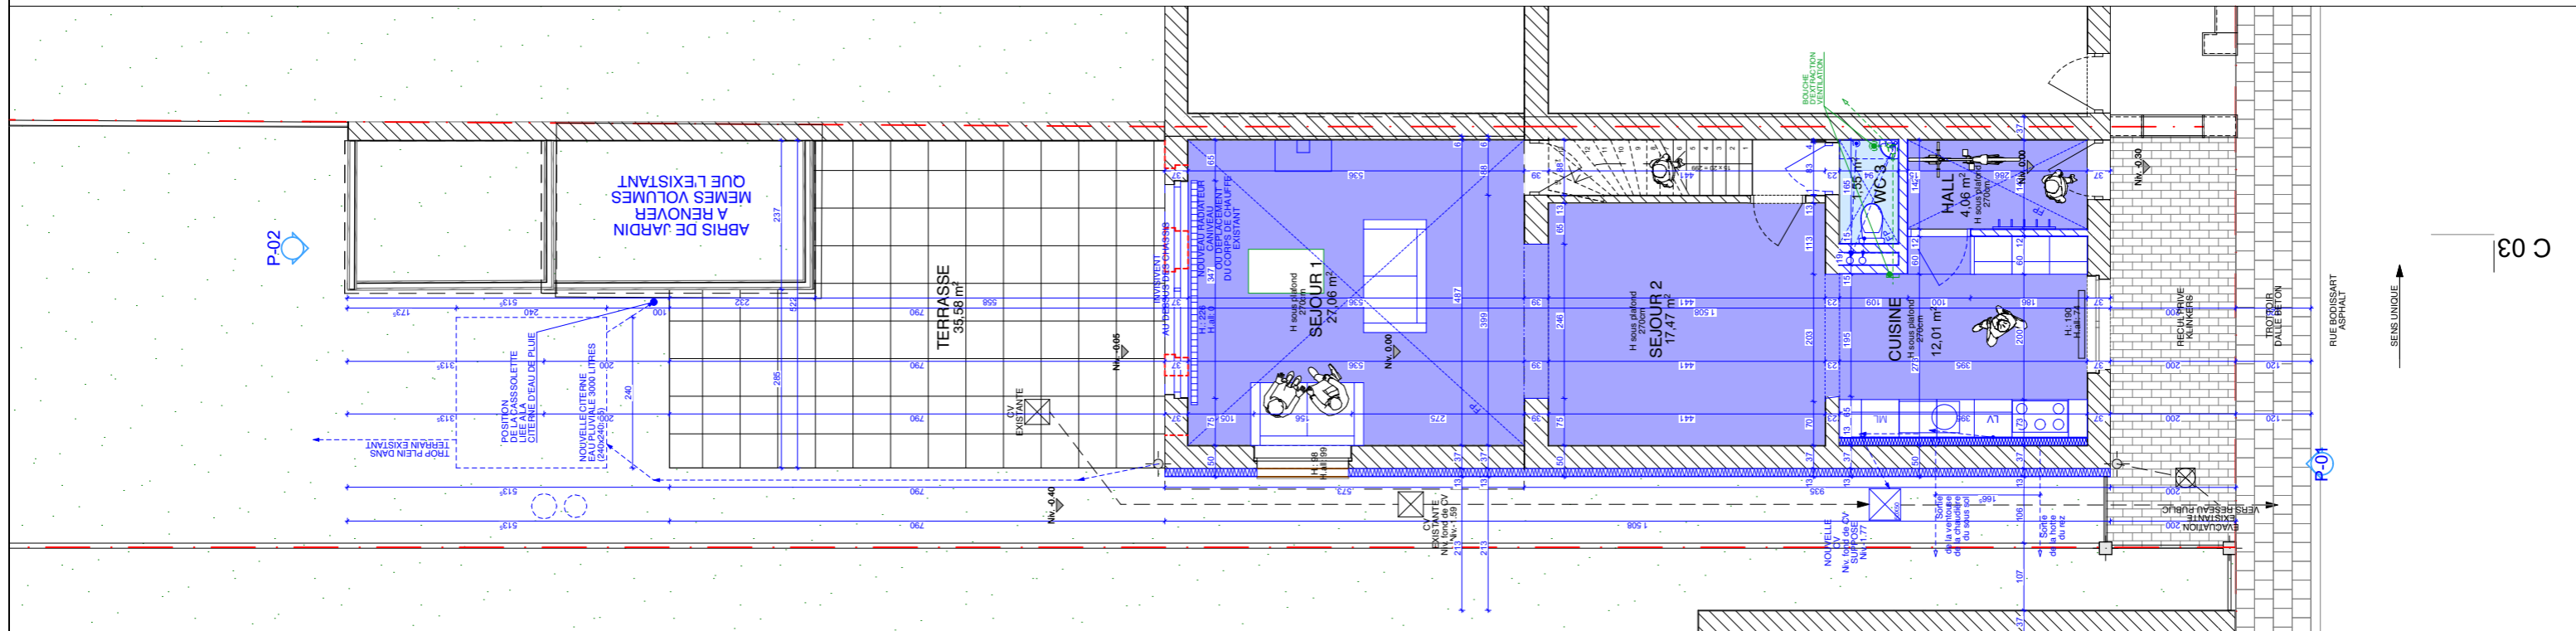

C 03

PLAN DU REZ DE CHAUSSEE

**MOPA**

DOSSIER : Bodrissart  
RUE BODRISSART, 43A  
1410 WATERLOO

ARCHITECTE : Mr. OPHOVEN  
MAITRE DE L'OUVRAGE : Mme Beuzer

RENOVATION D'UNE MAISON UNIFAMILIALE  
EXTENSION

PLAN REZ DE CHAUSSEE

PU

DATE: 2020.01.17  
ECHELLE : 1:100, 1:1,84

PU-202-P

INDICE  
A