


EMPLACEMENT

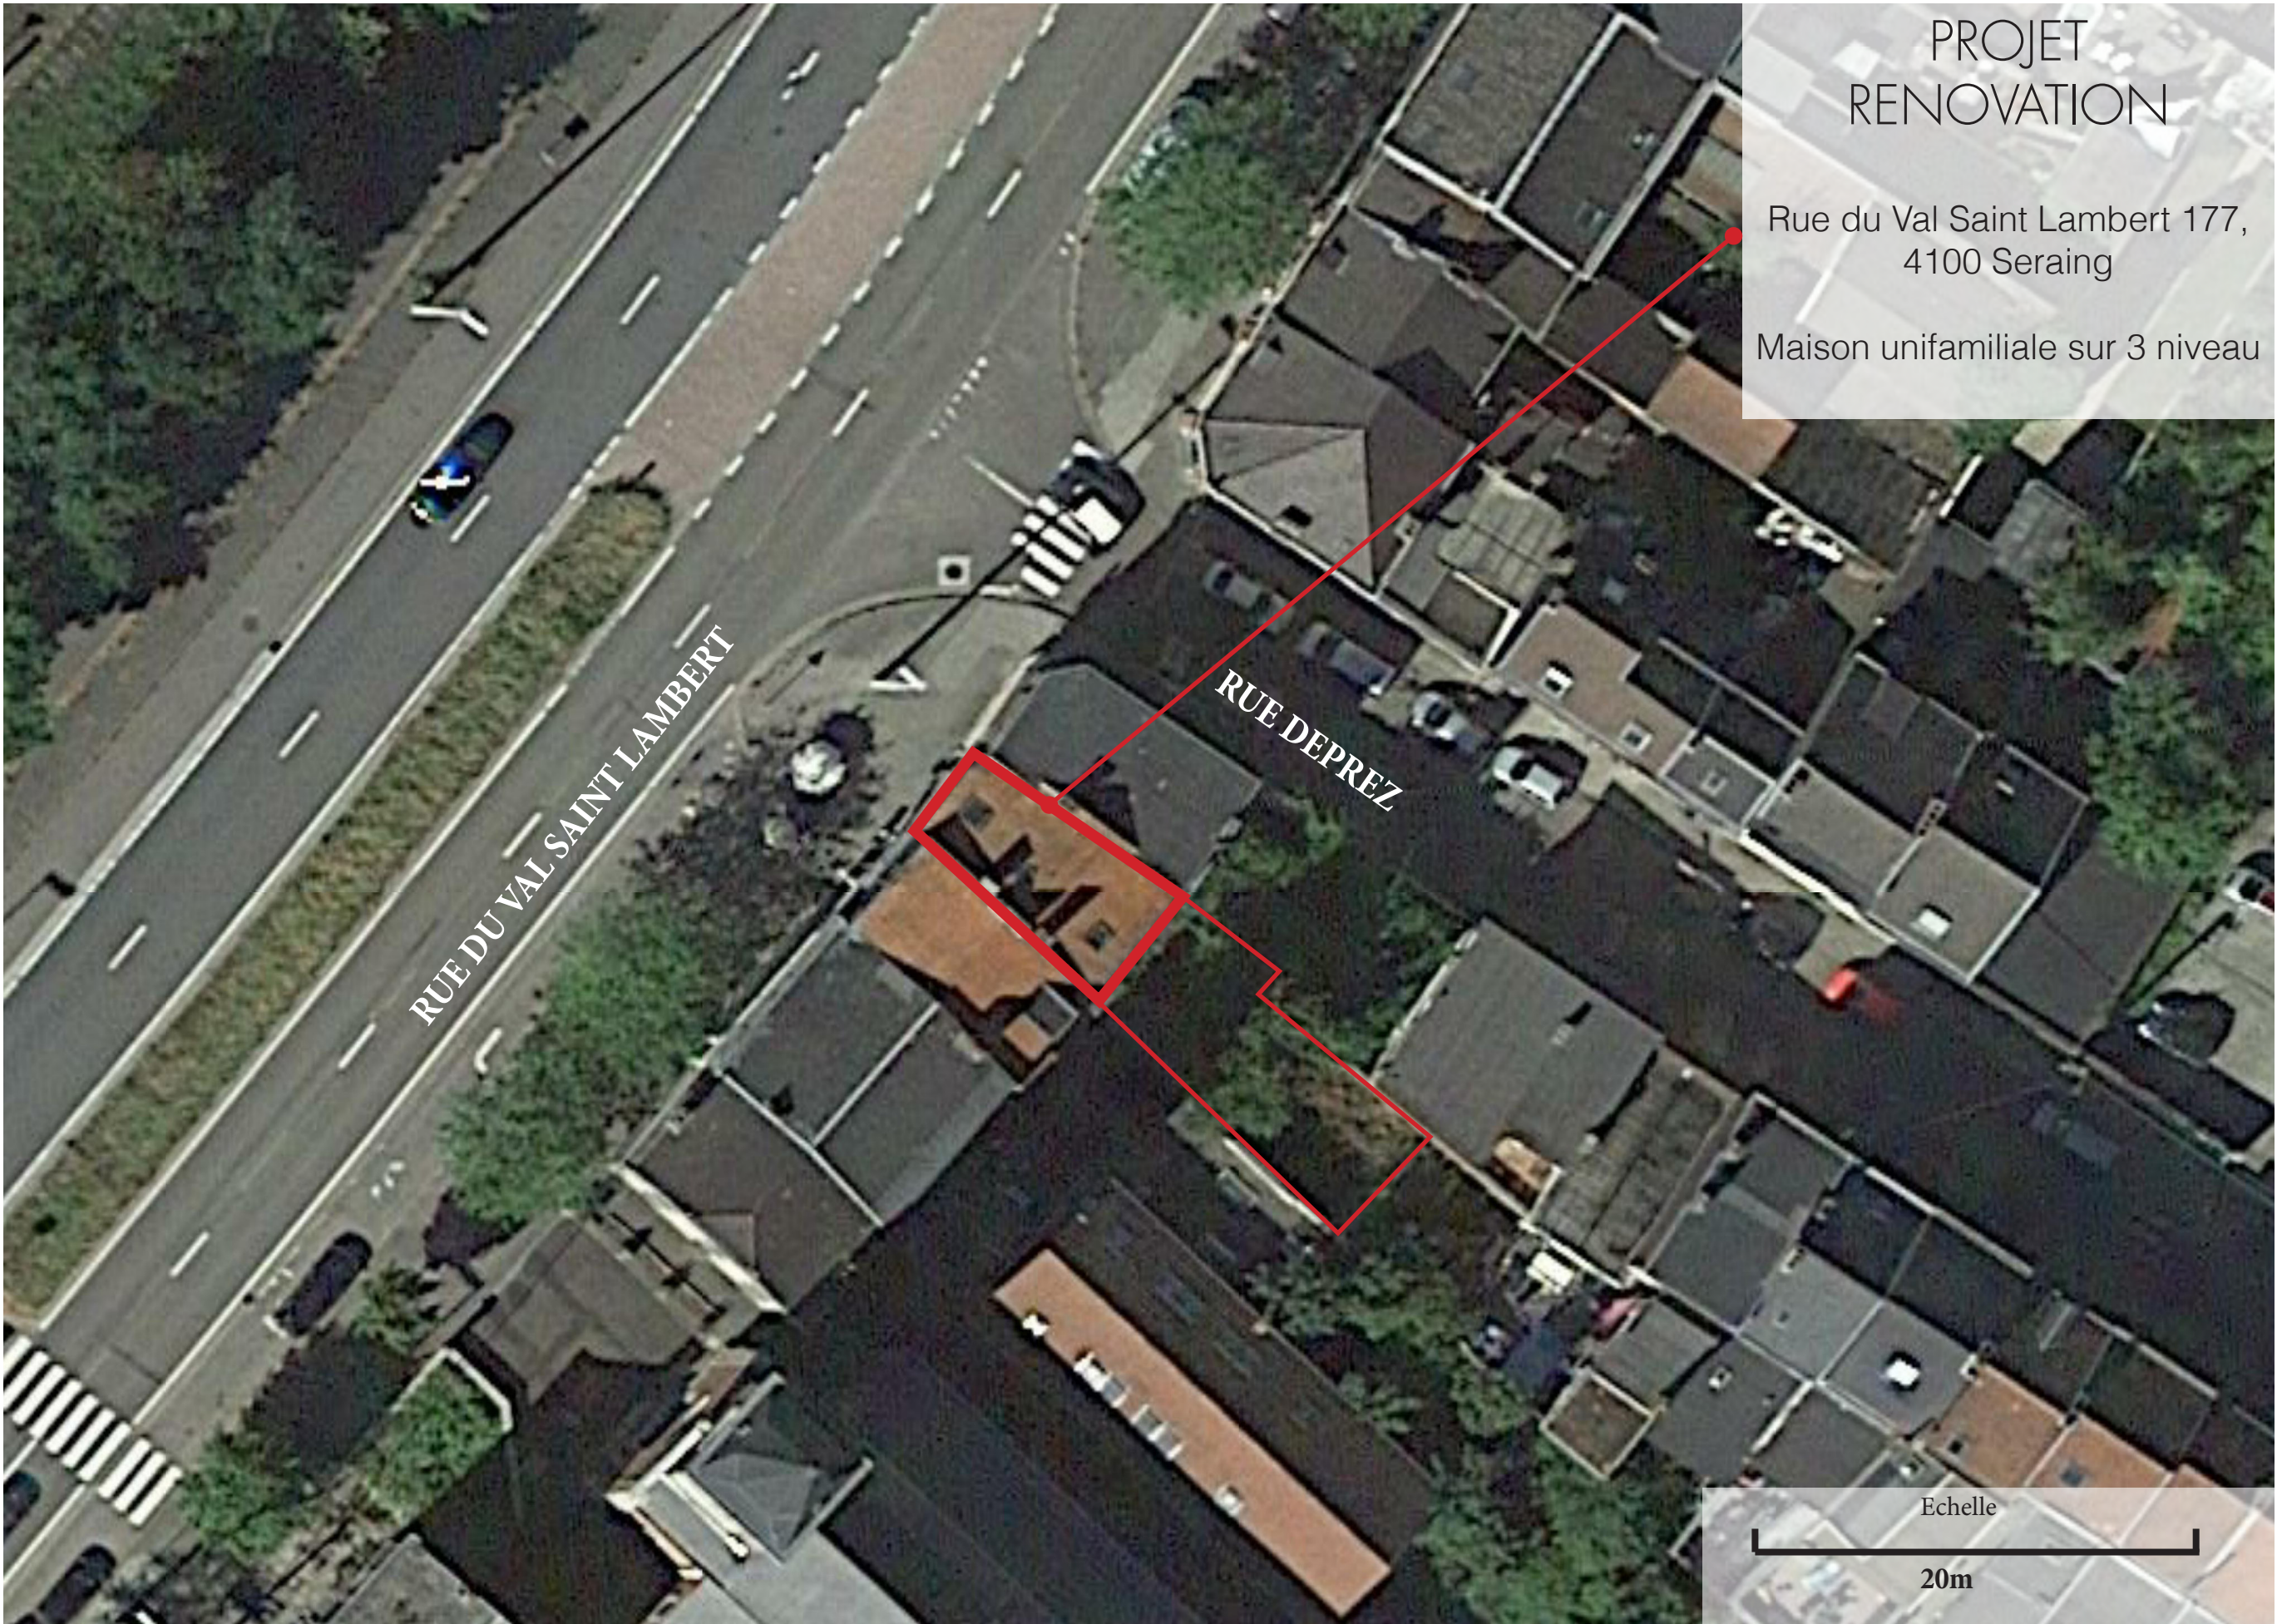

PROJET
RENOVATION

Rue du Val Saint Lambert 177,
4100 Seraing

Maison unifamiliale sur 3 niveau

RUE DU VAL SAINT LAMBERT

RUE DEPREZ

Echelle

20m



PLAN DE MASSE


Echelle de 1:250




PLANS EXISTANTS

Echelle de 1:100

Caves

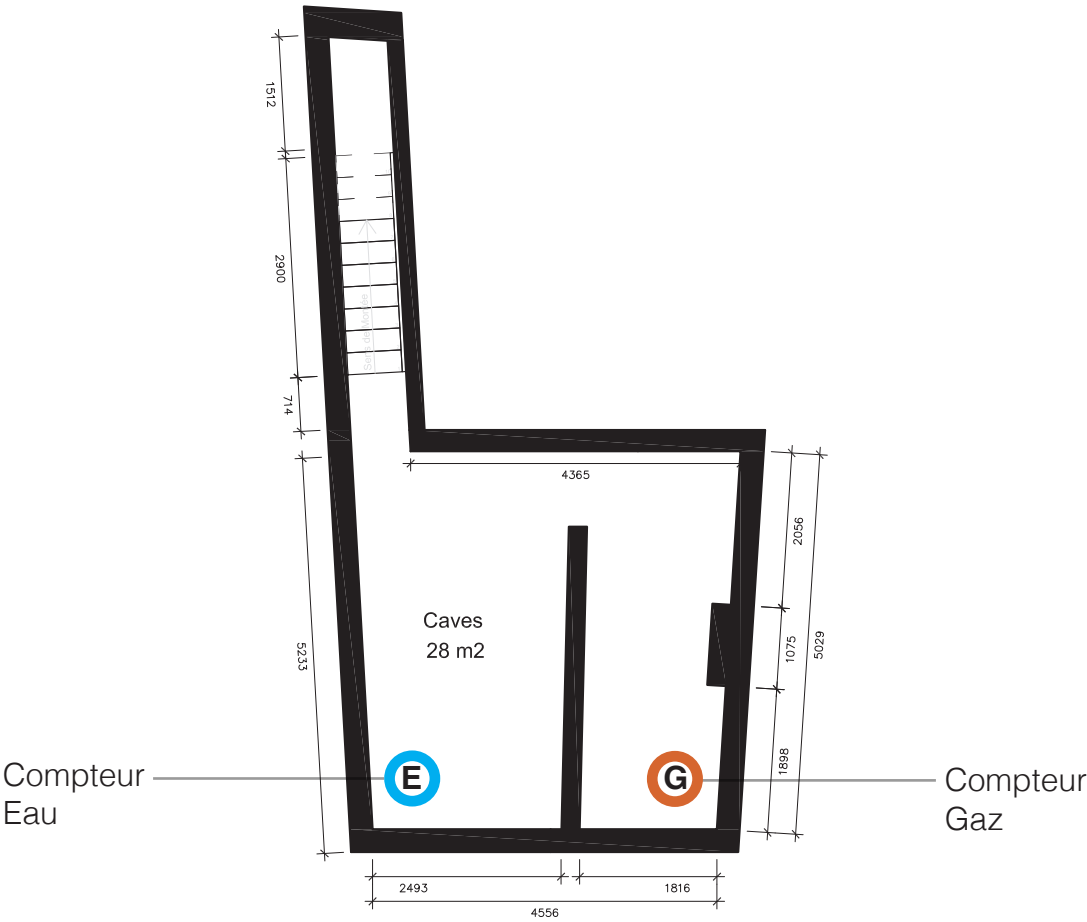


Rez de Chaussé

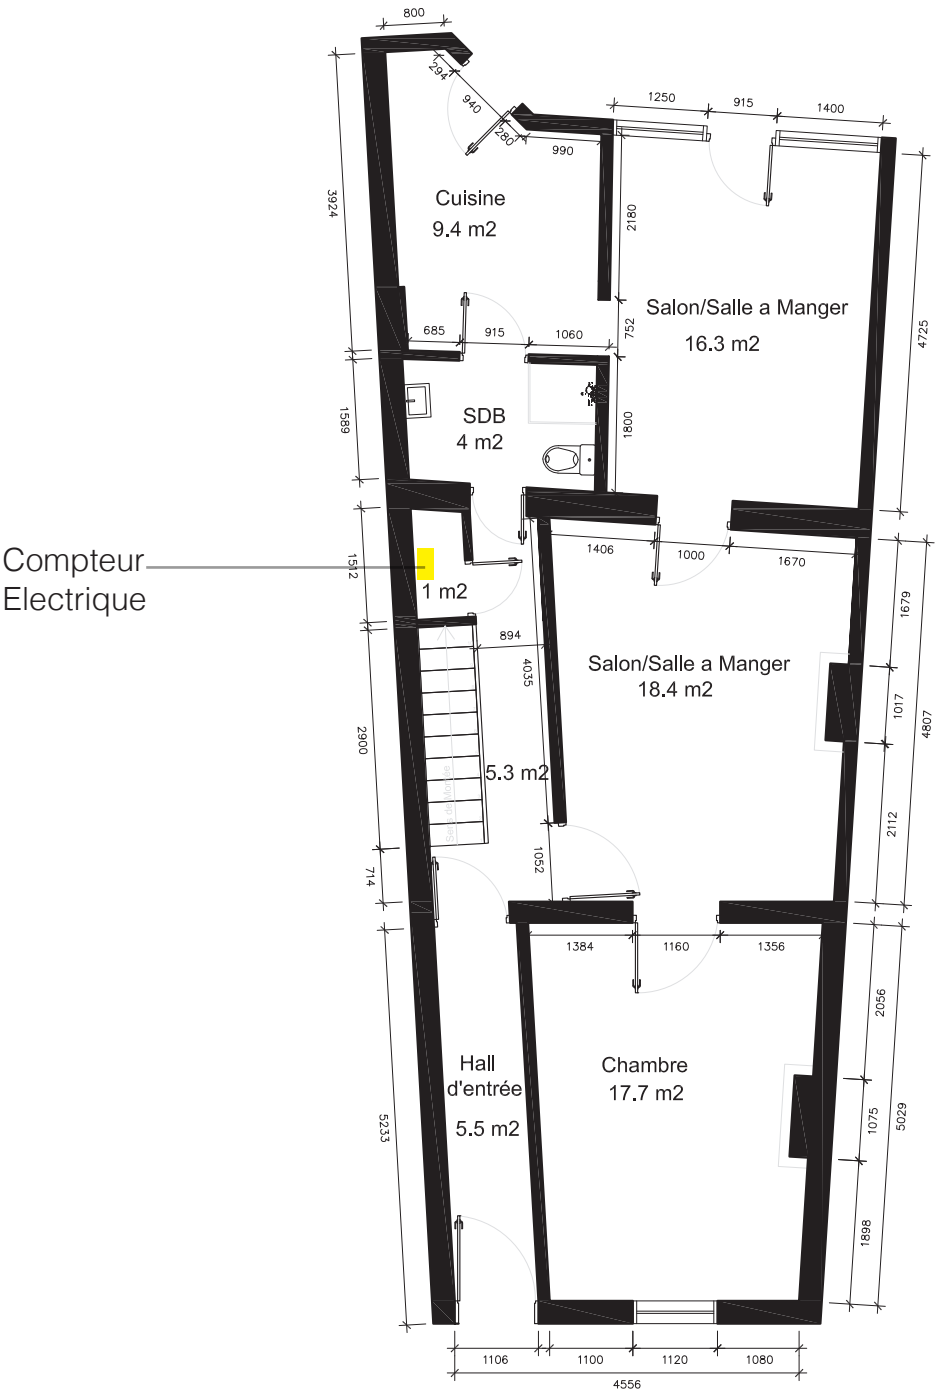


PLANS EXISTANTS

Echelle de 1:100

1ere Etage

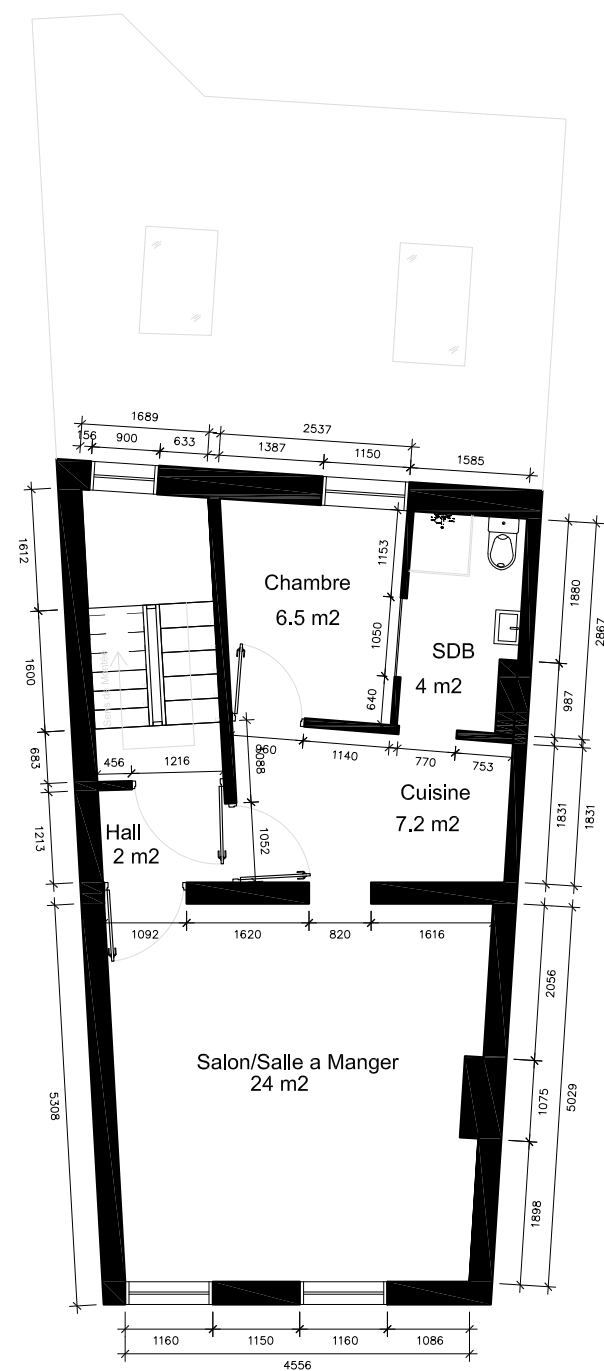


2eme Etage

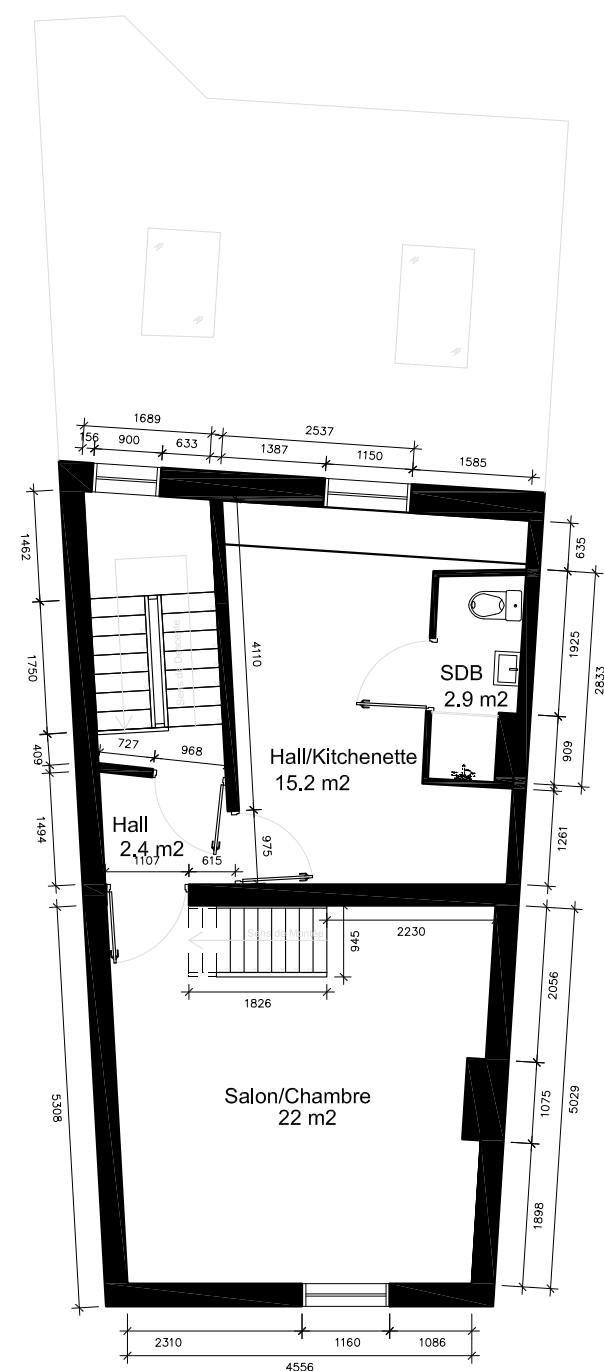


PLANS EXISTANTS

Echelle de 1:100

Mezzanine

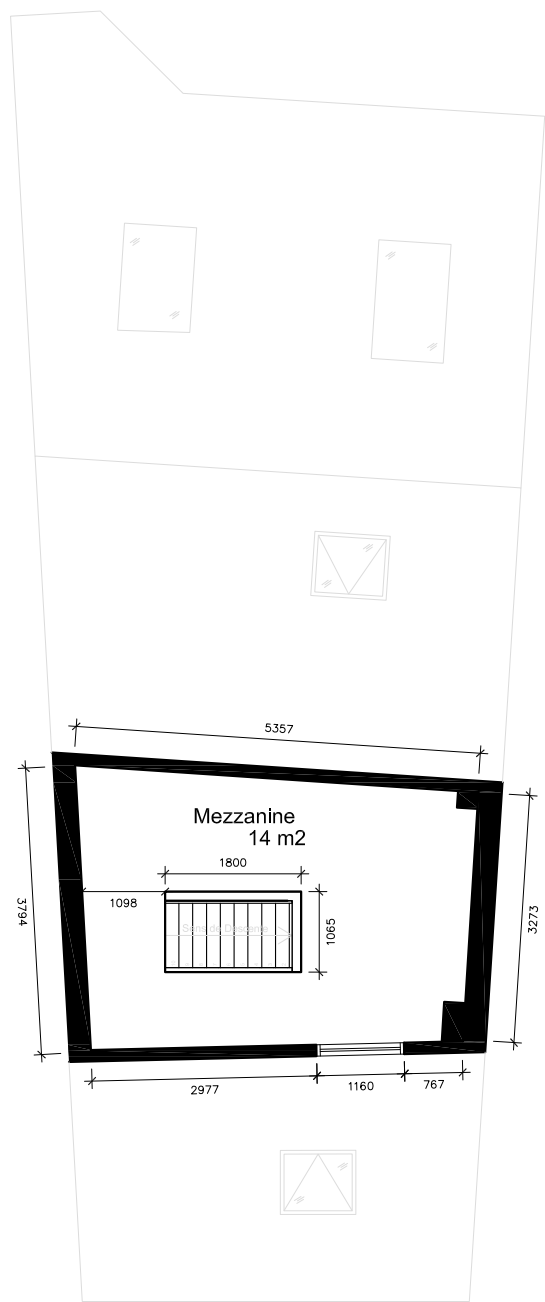


Toit

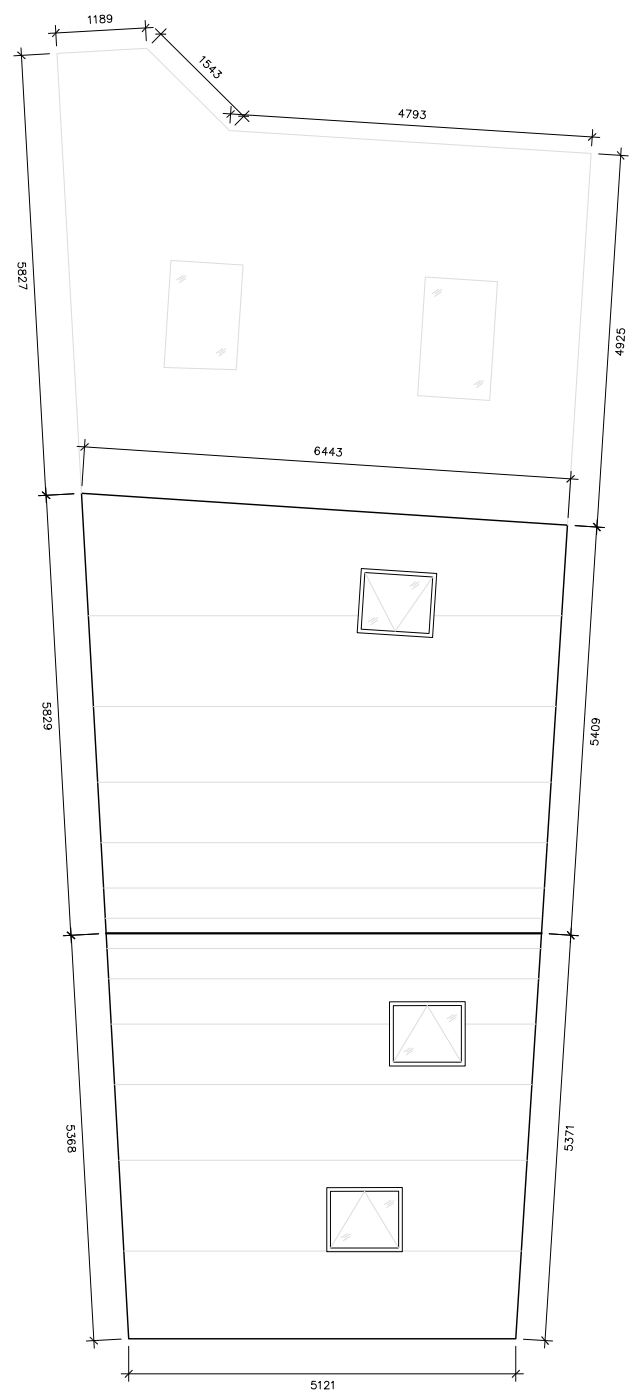


PLANS PROPOSÉS

Echelle de 1:100


Rez de Chaussé
Surface Habitable Apt 1: 59m2

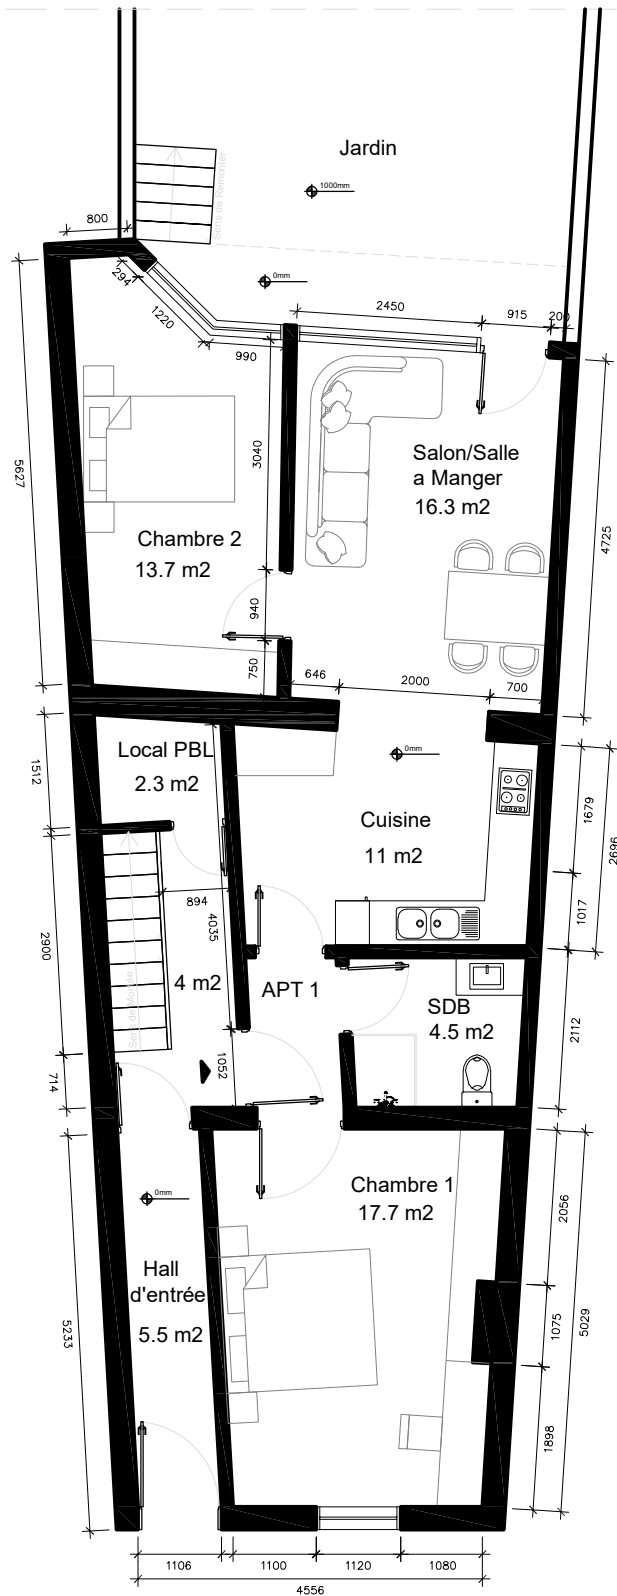

Duplex - 1ere Etage
Surface Habitable : 38m2
Duplex Total: 69m2

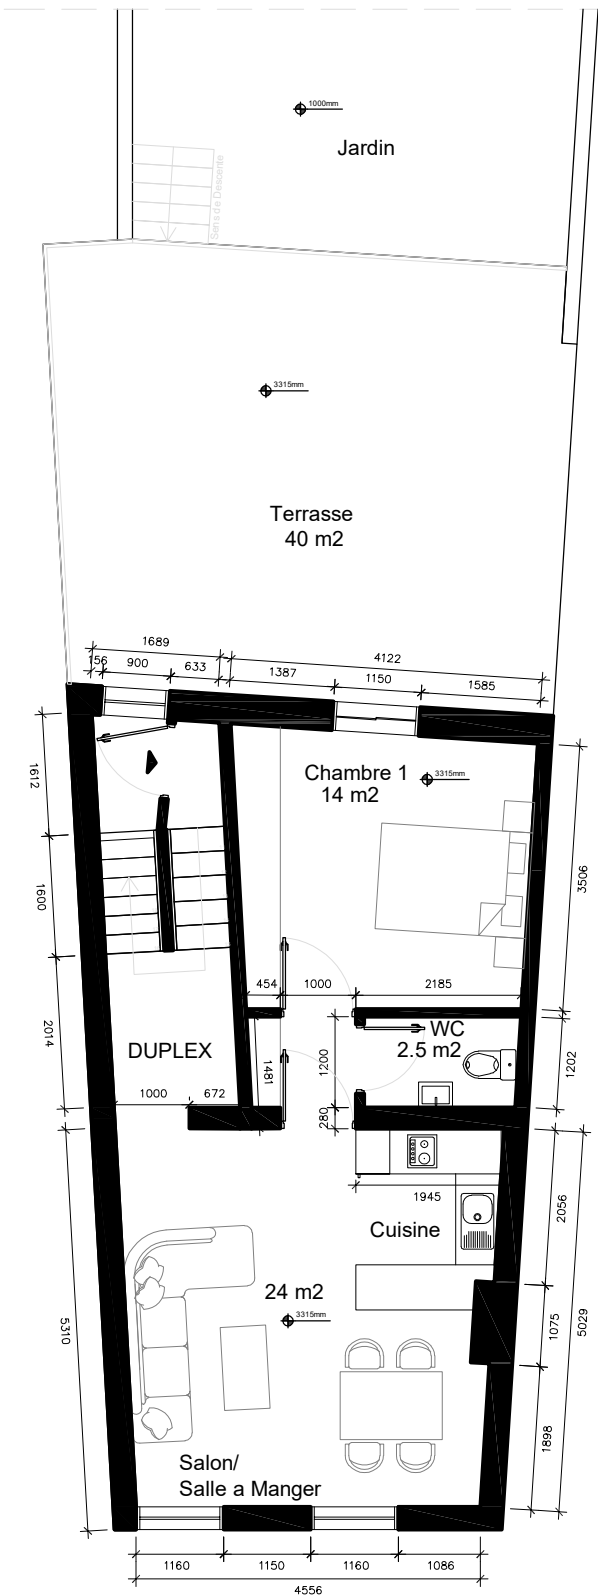


Duplex - 2eme Etage
Surface Habitable : 31m2
Duplex Total: 69m2

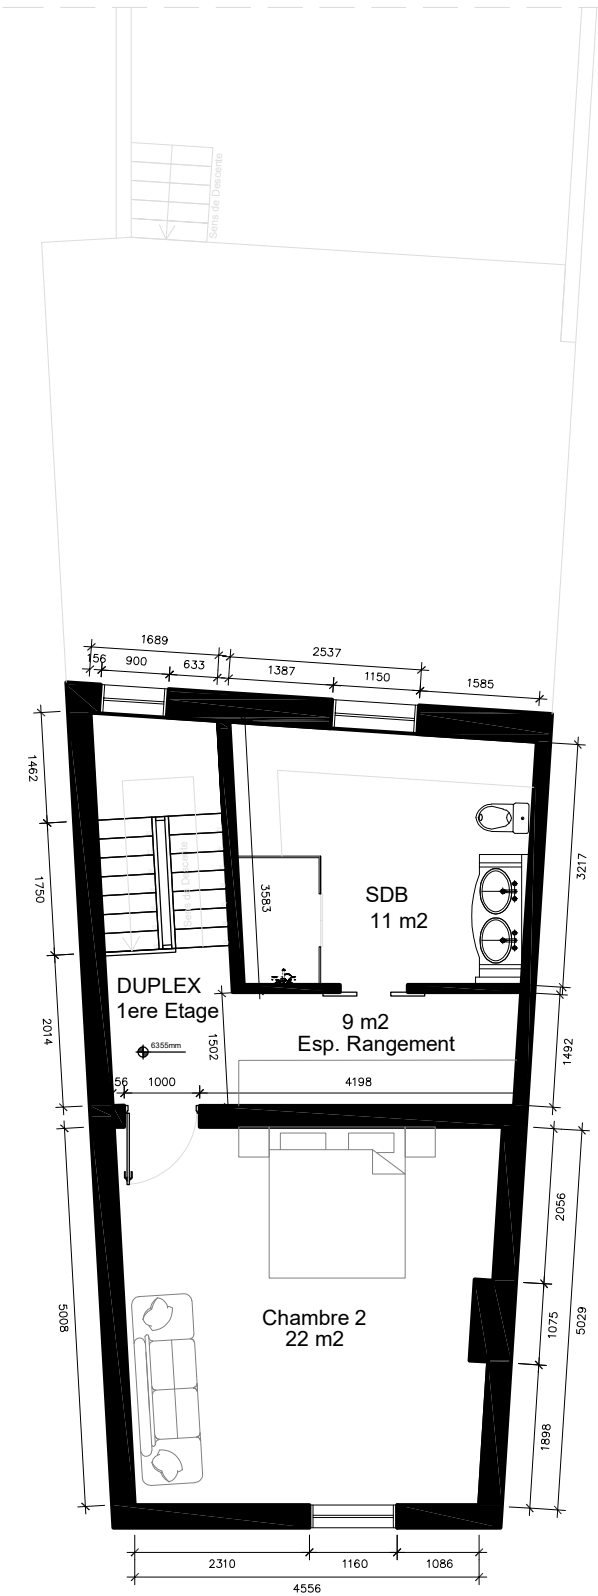


PLANS AXONOMÉTRIQUE

Rez de Chaussé
Existant

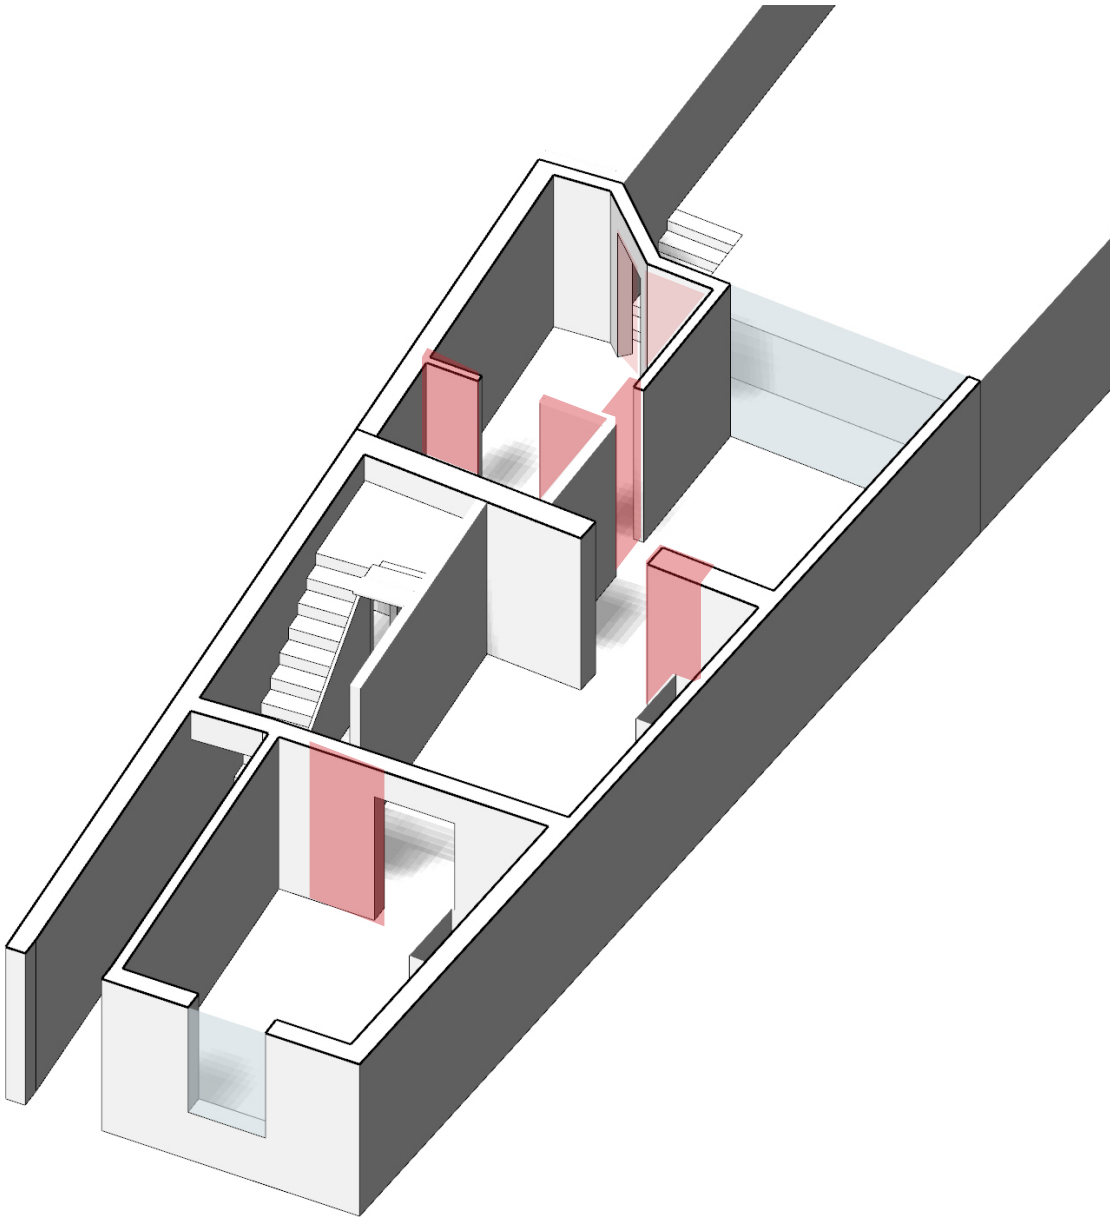


Rez de Chaussé
Proposé

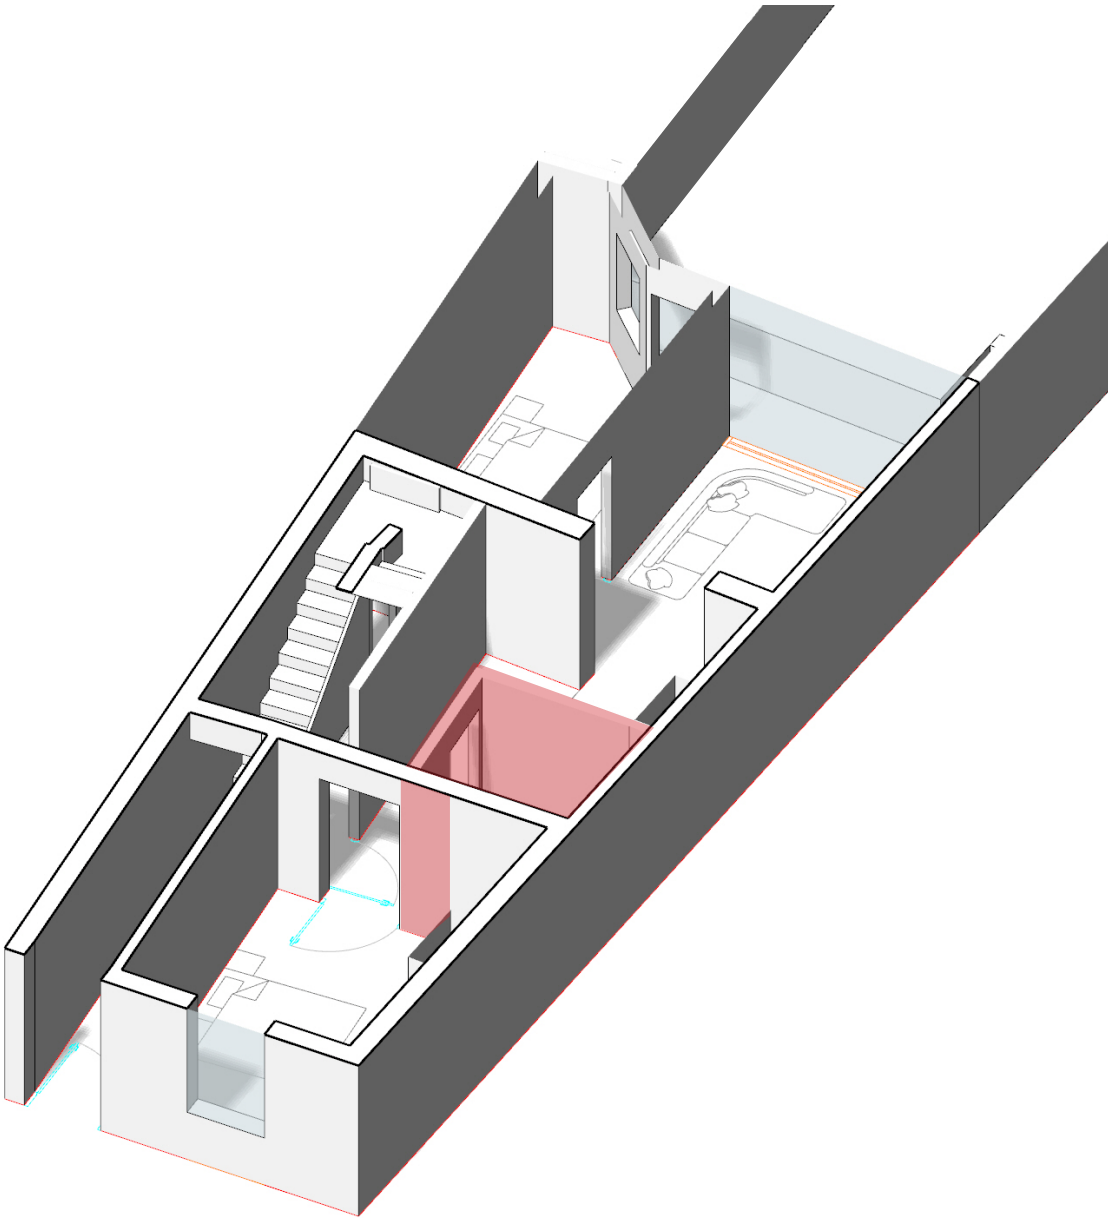


PLANS AXONOMÉTRIQUE

1ere Etage
Existant

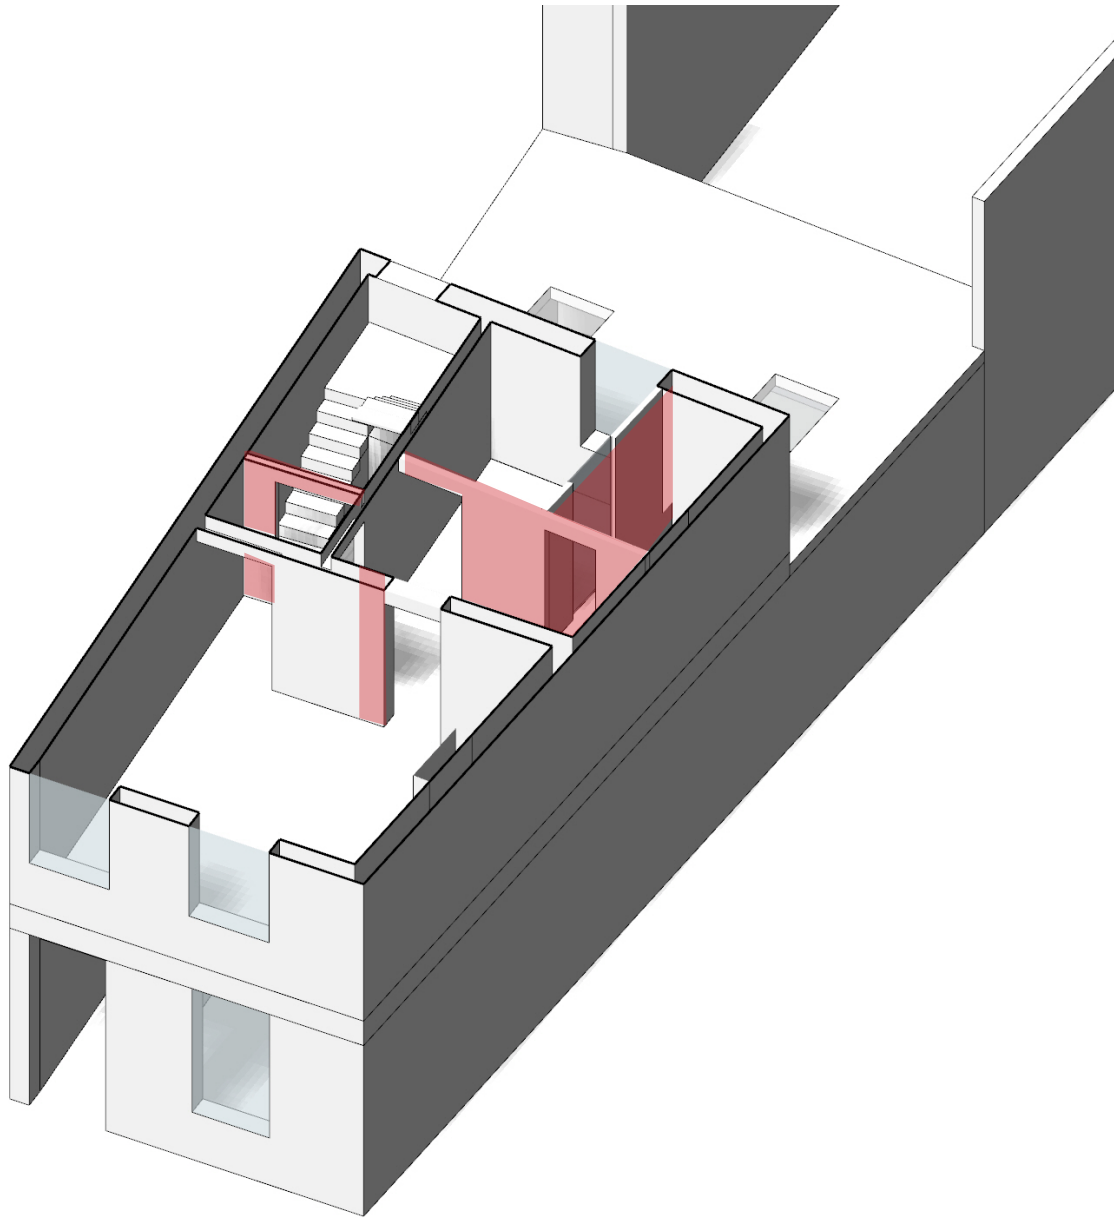


1ere Etage
Proposé

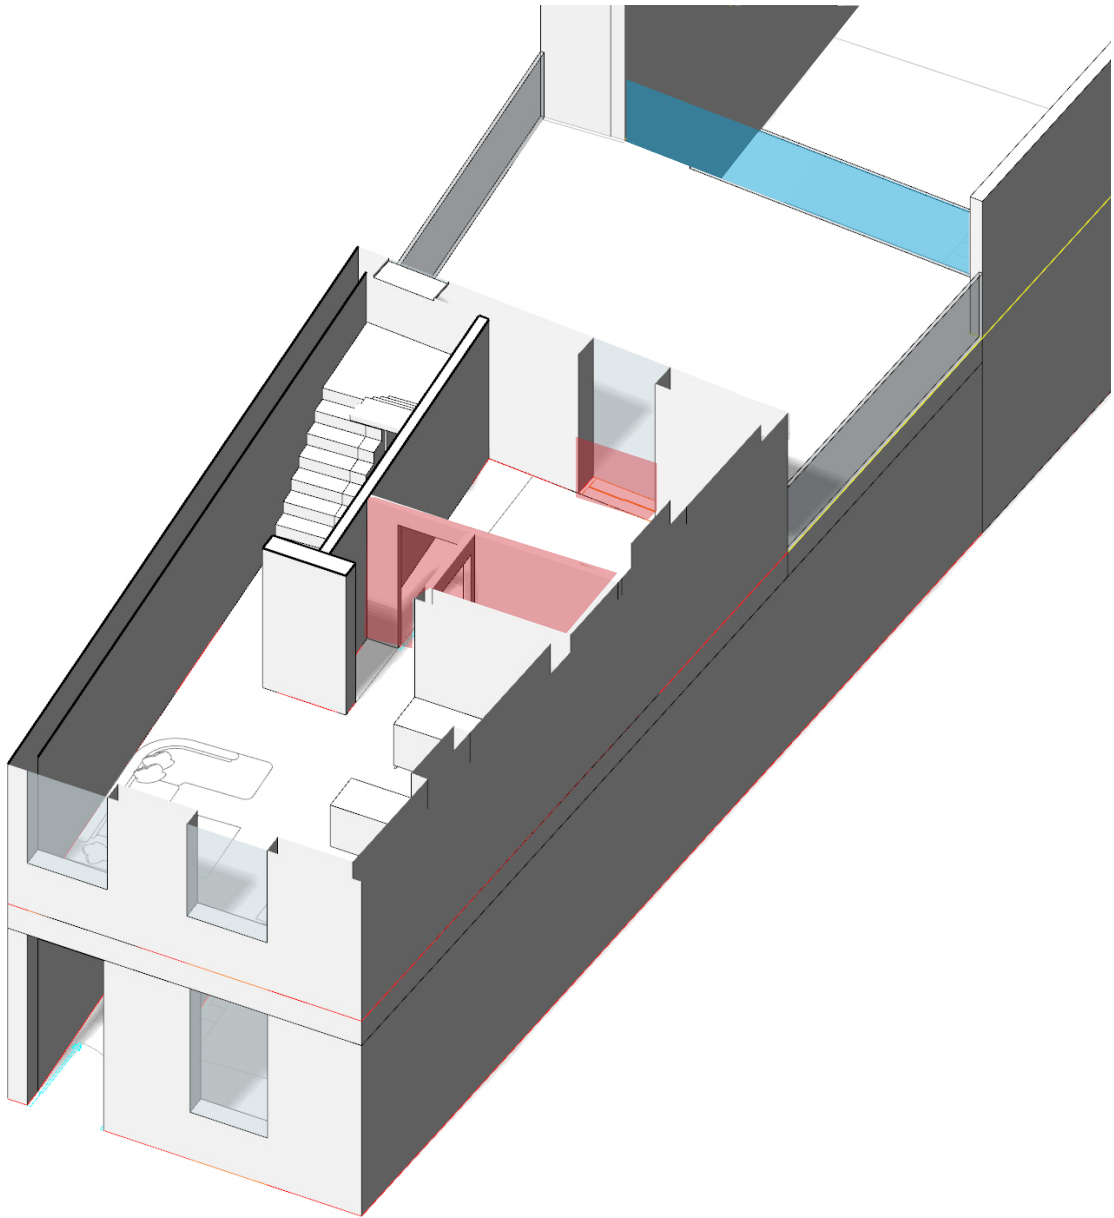


PLANS AXONOMÉTRIQUE

2eme Etage
Existant

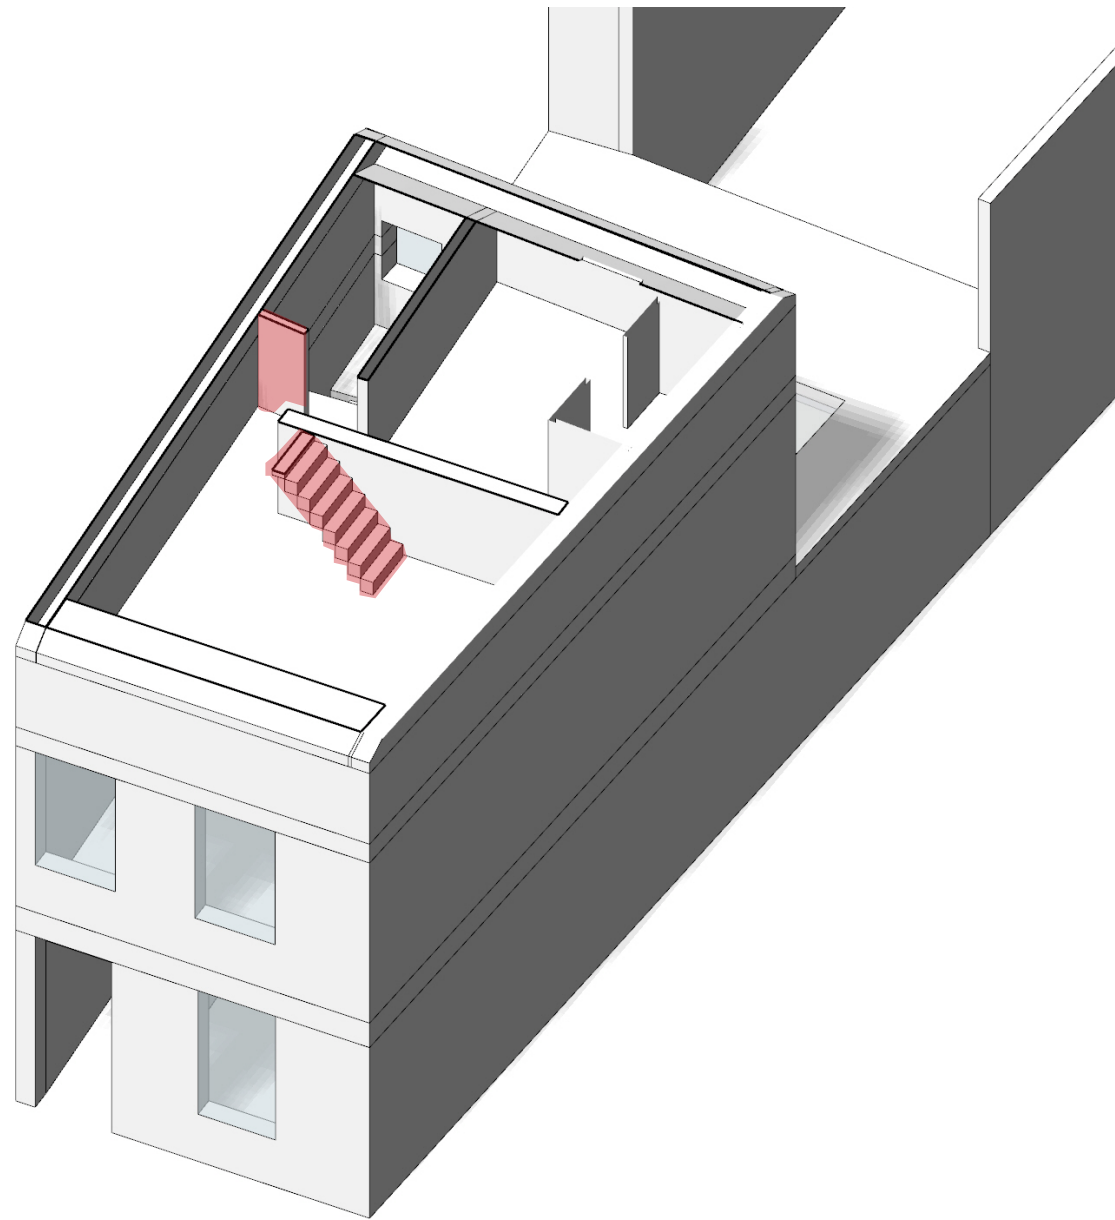


2eme Etage
Proposé

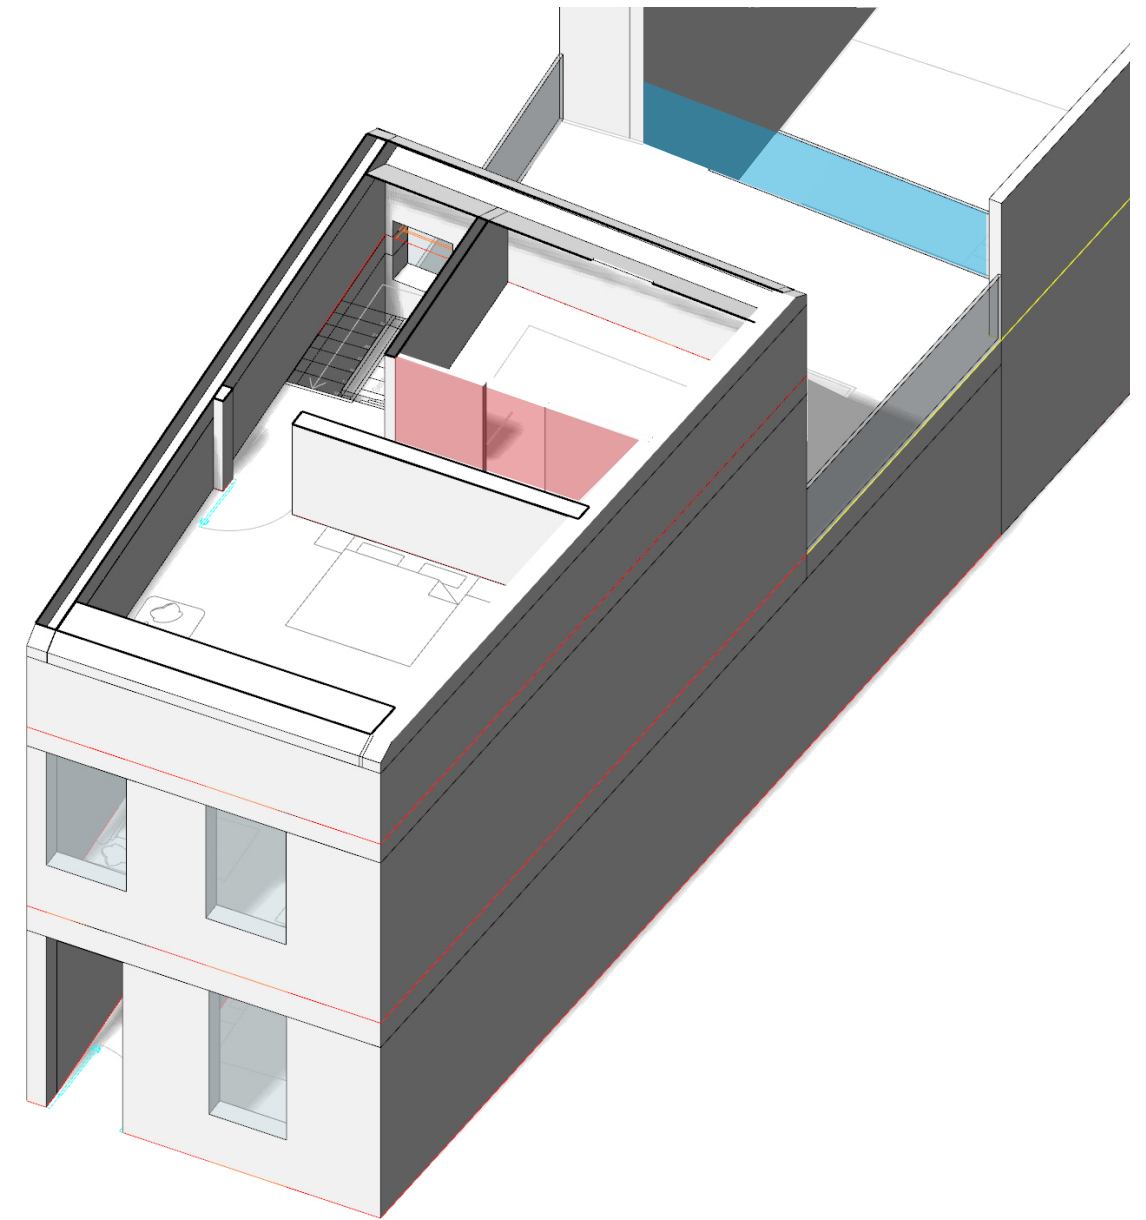


PLANS AXONOMÉTRIQUE

Mezzanine
Existant

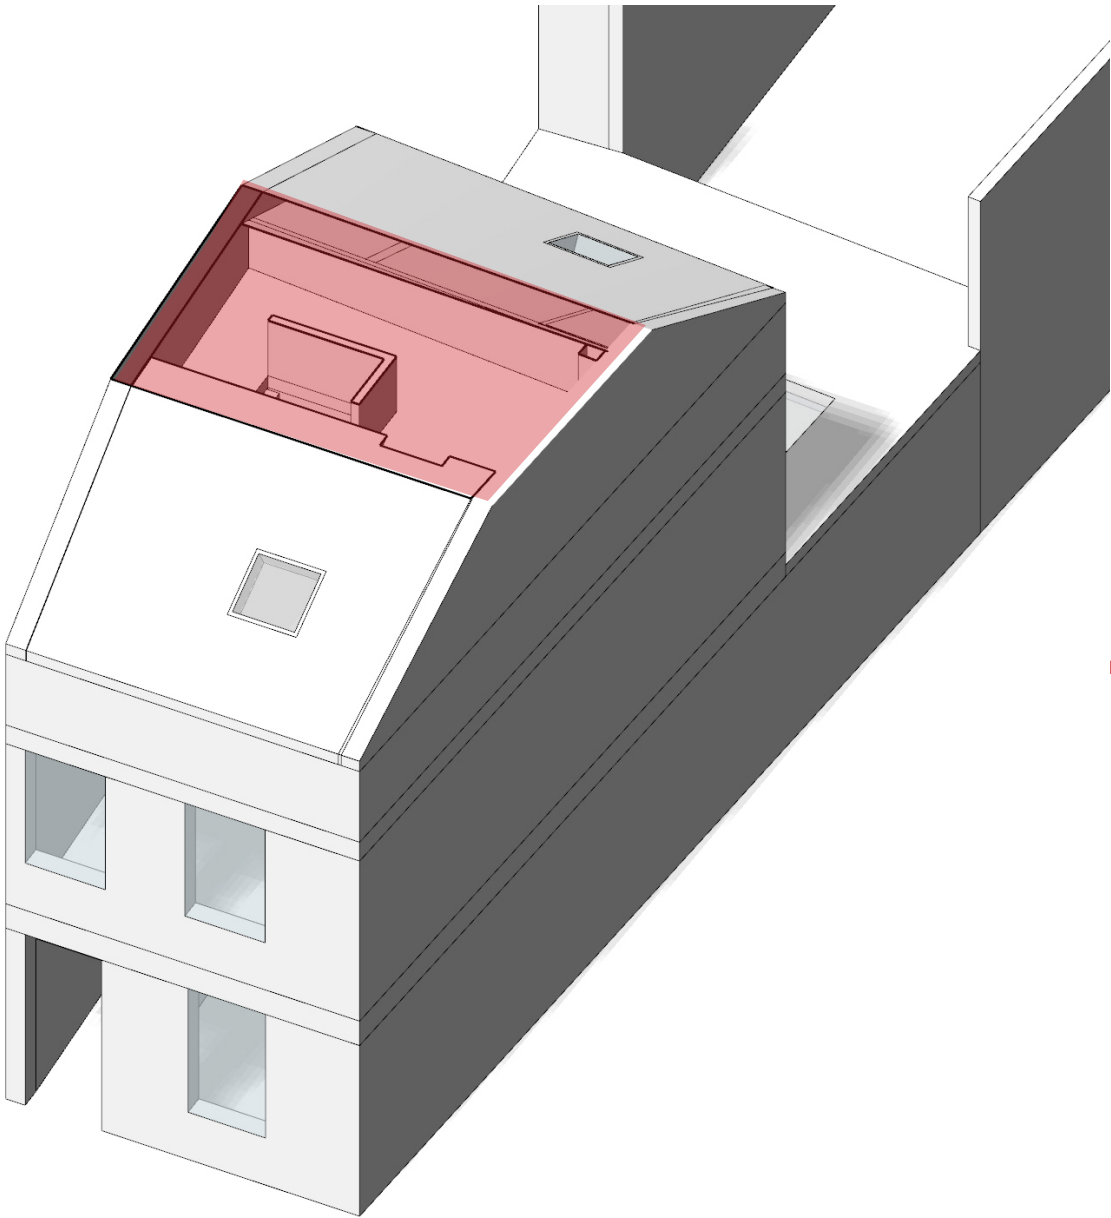


Mezzanine démolie
Proposé

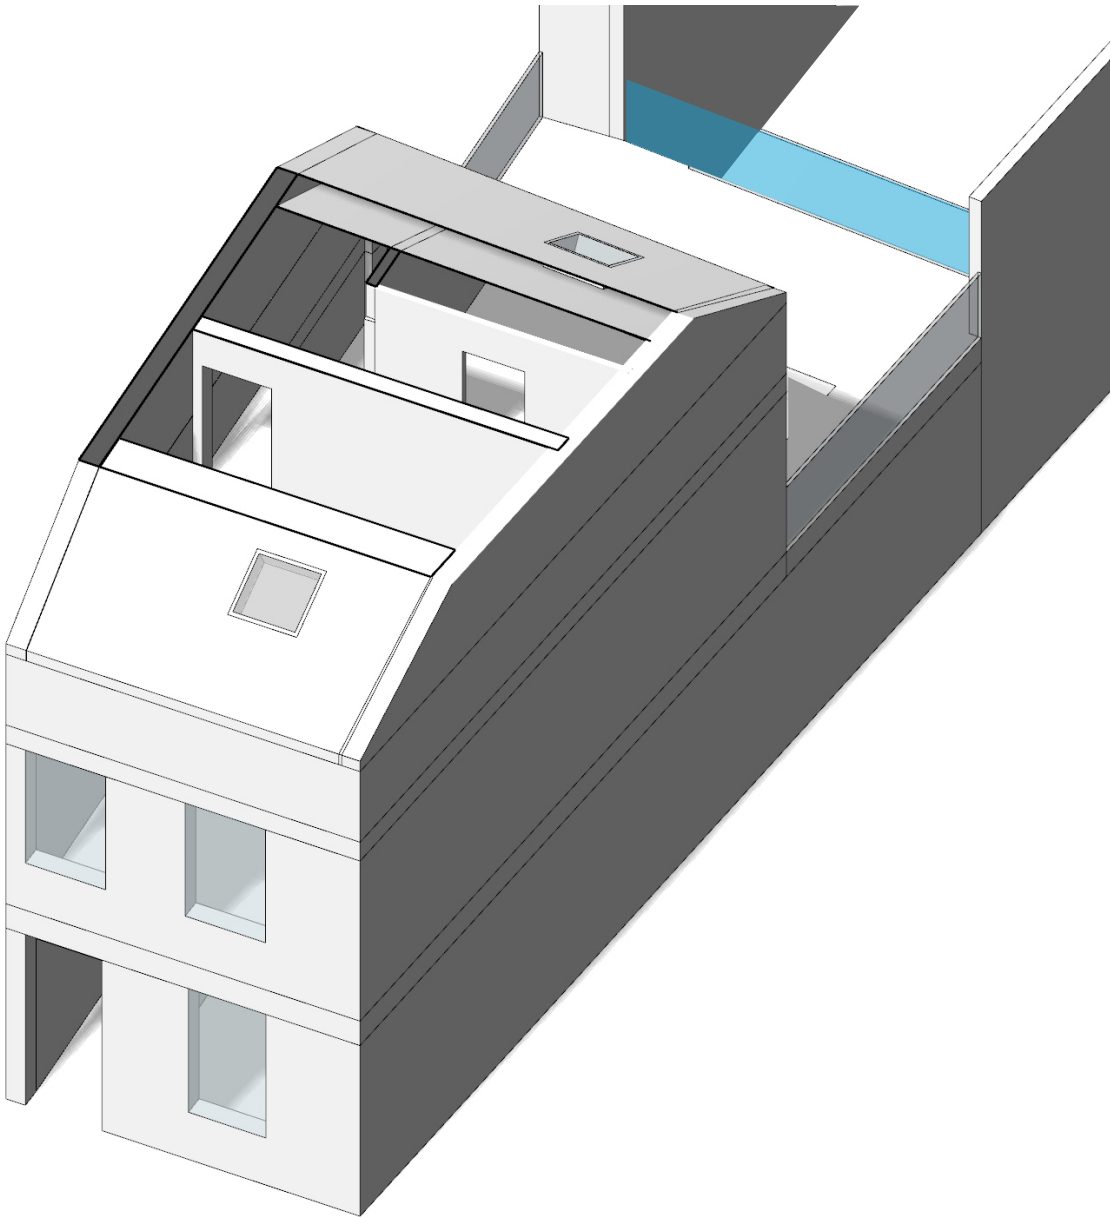


PERSPECTIVE EN COUPE

Existant

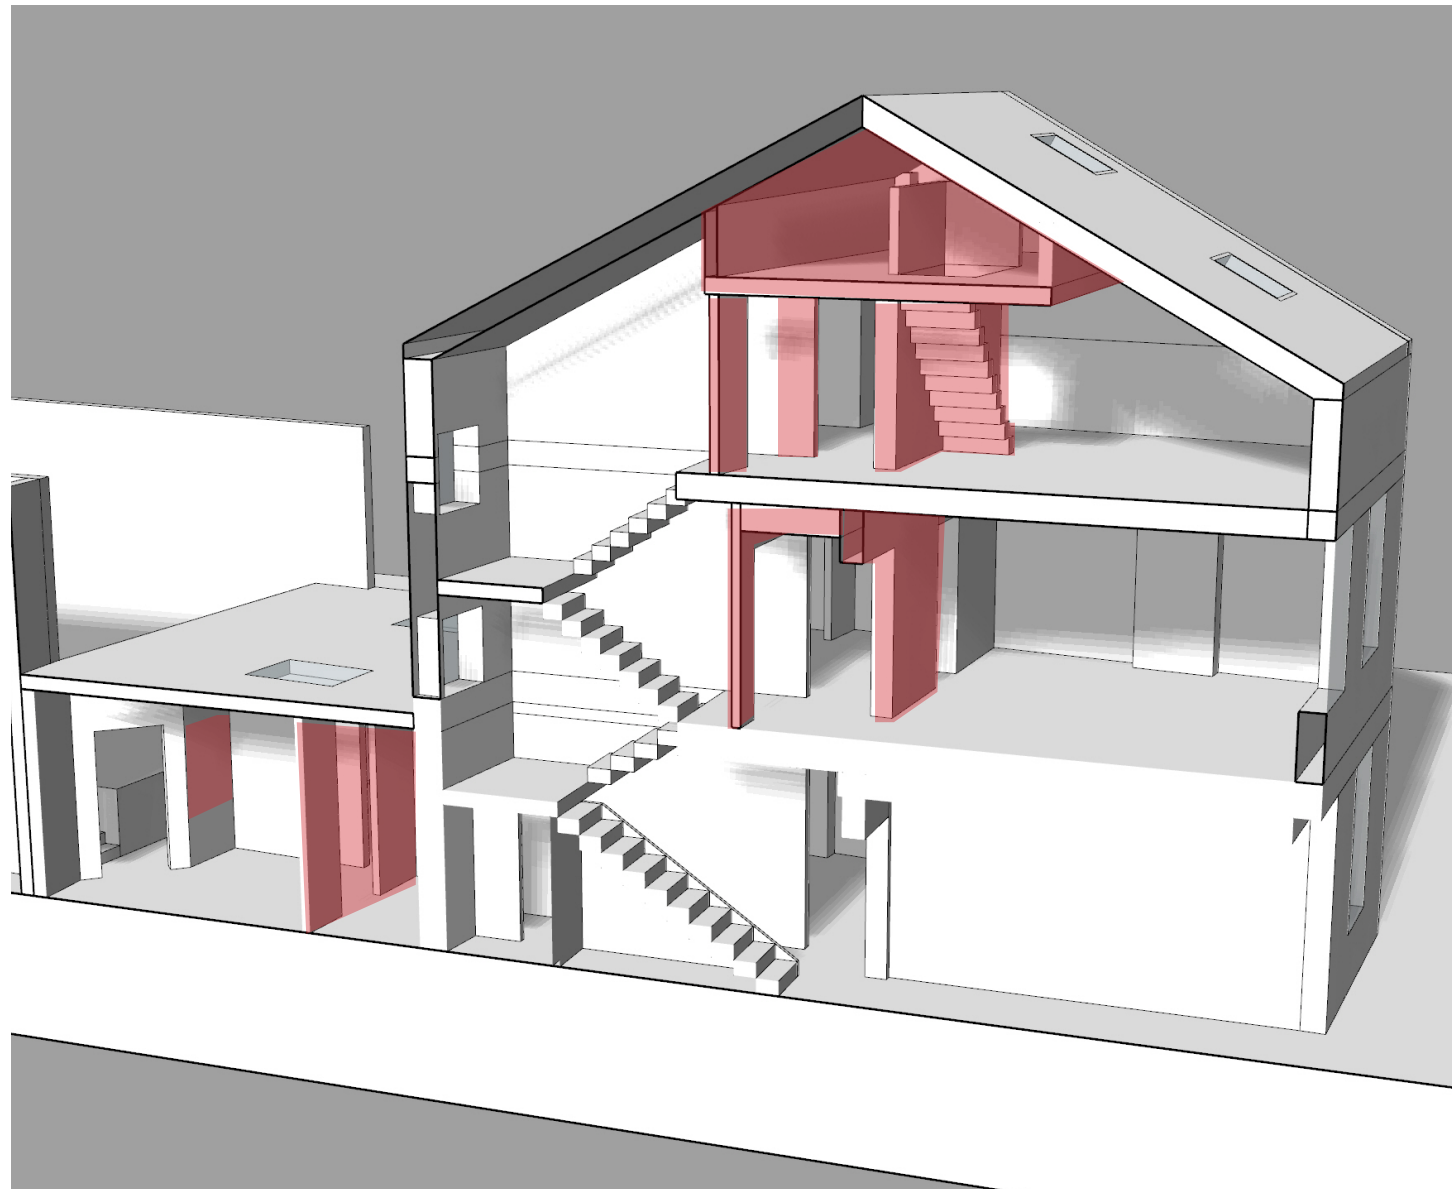


Proposé

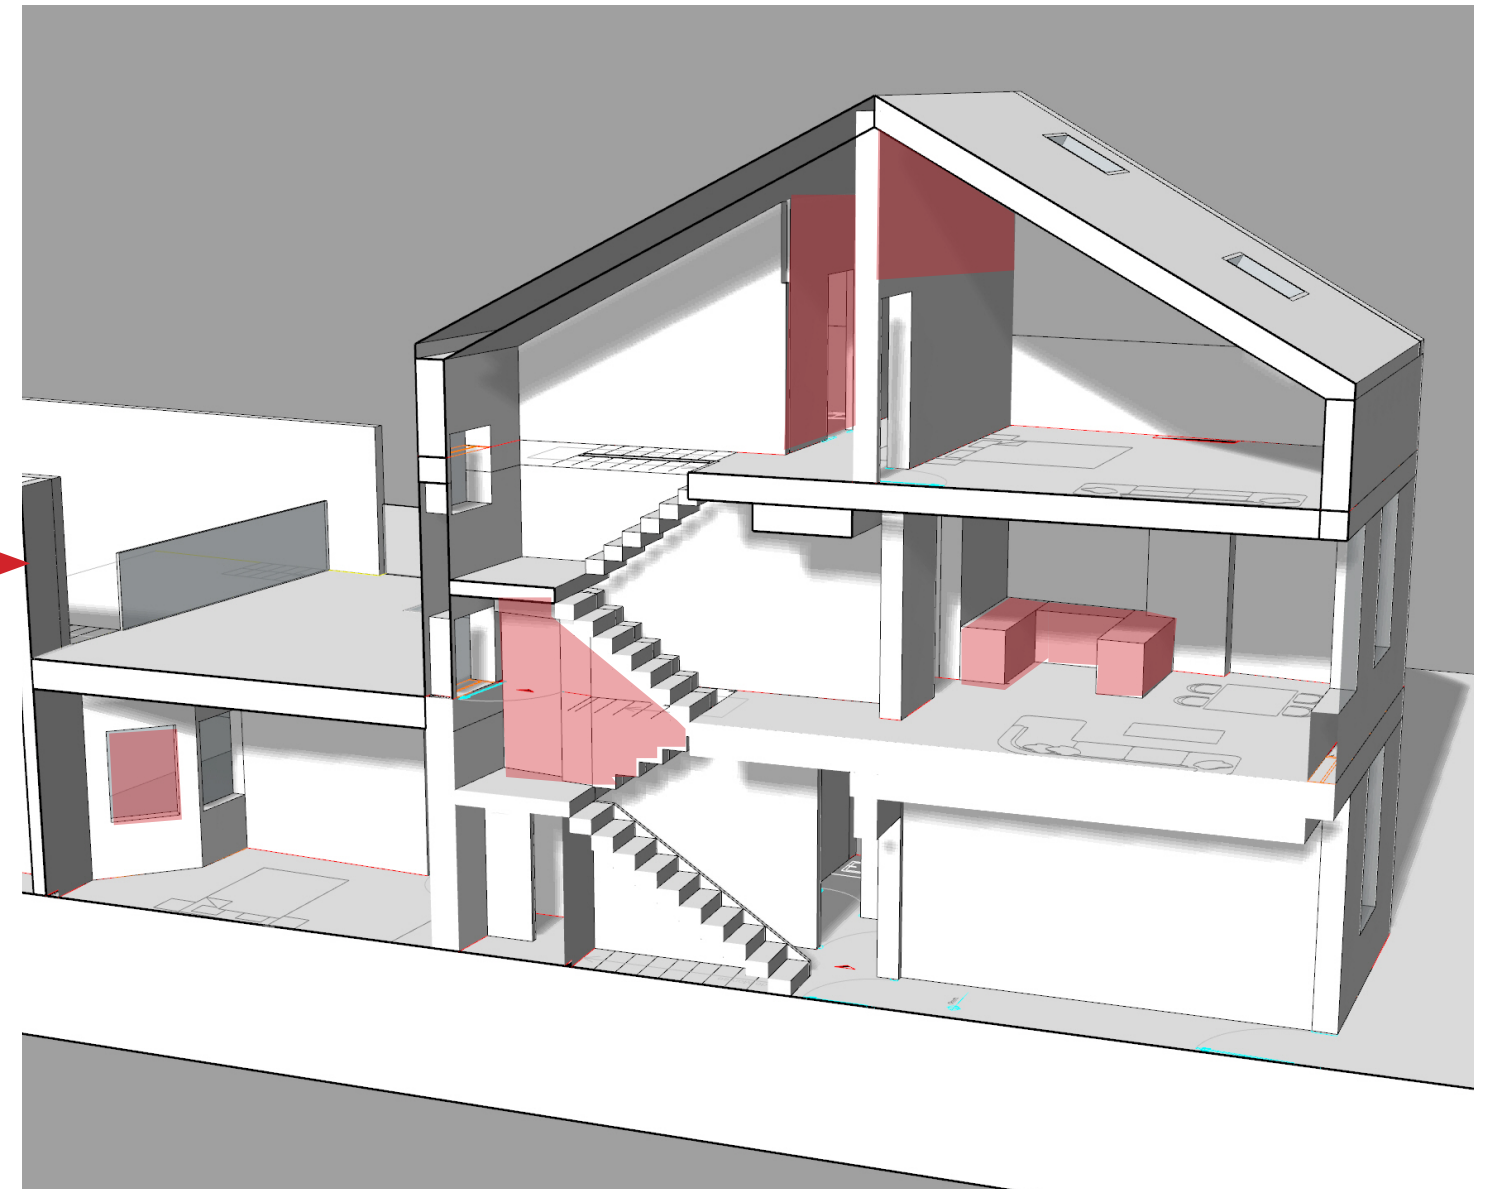


JARDIN


Echelle de 1:100

Existant

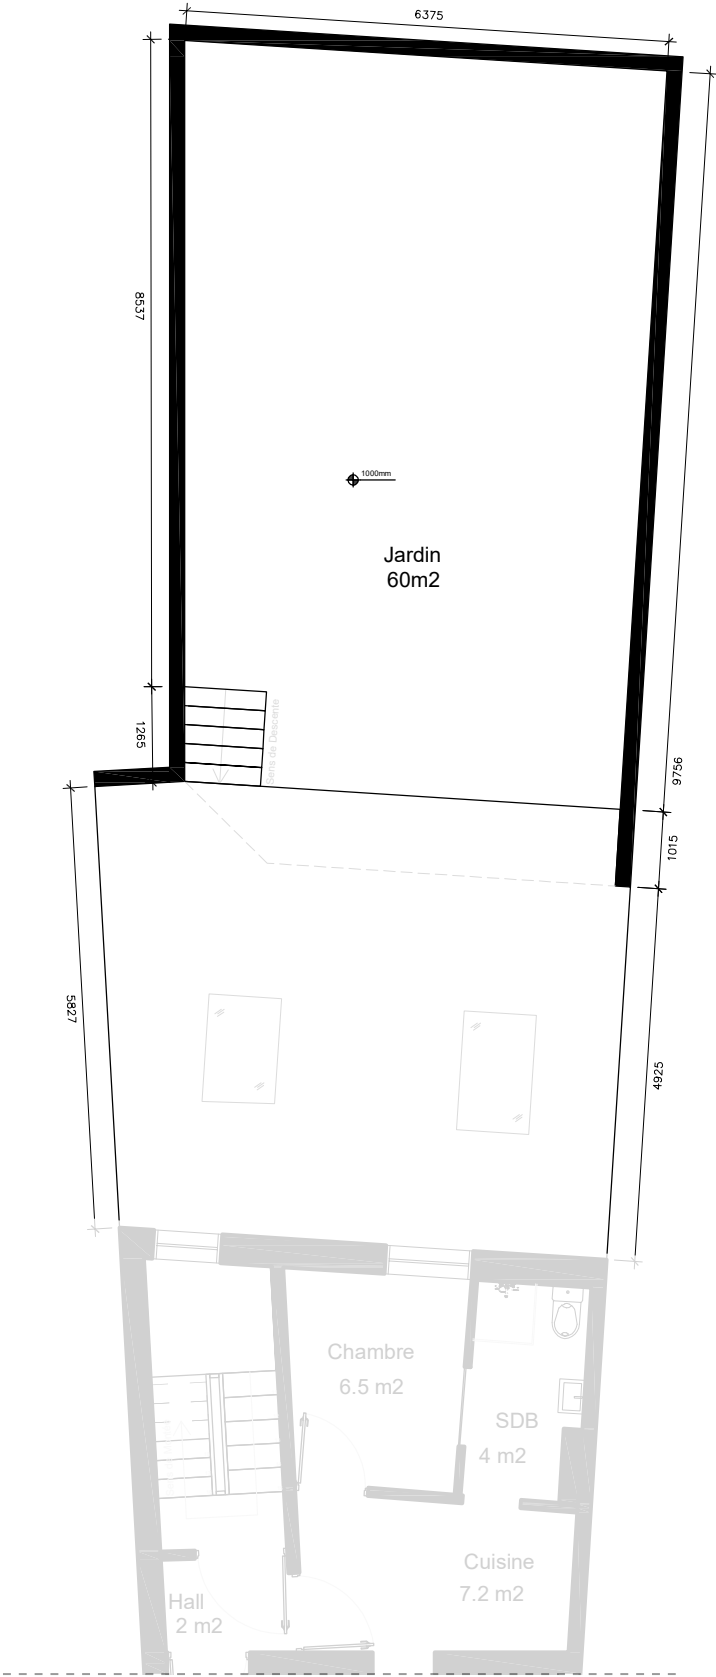



Proposé

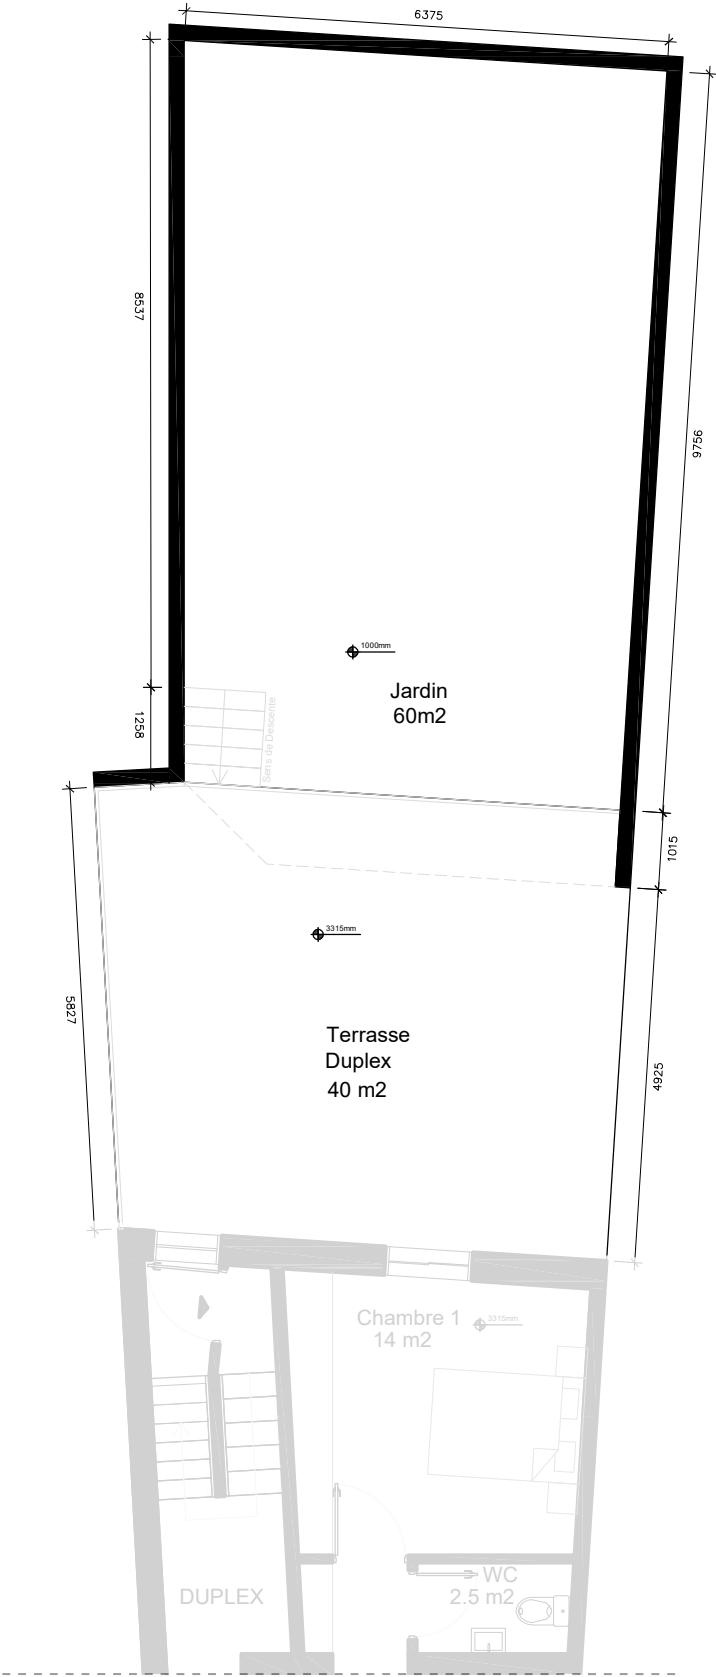

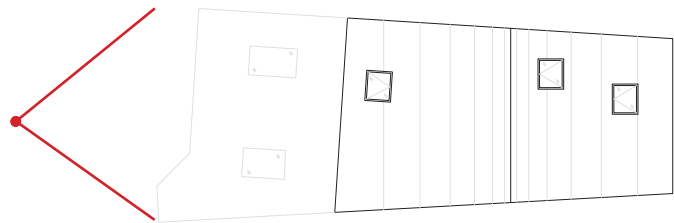


Existant

Proposé

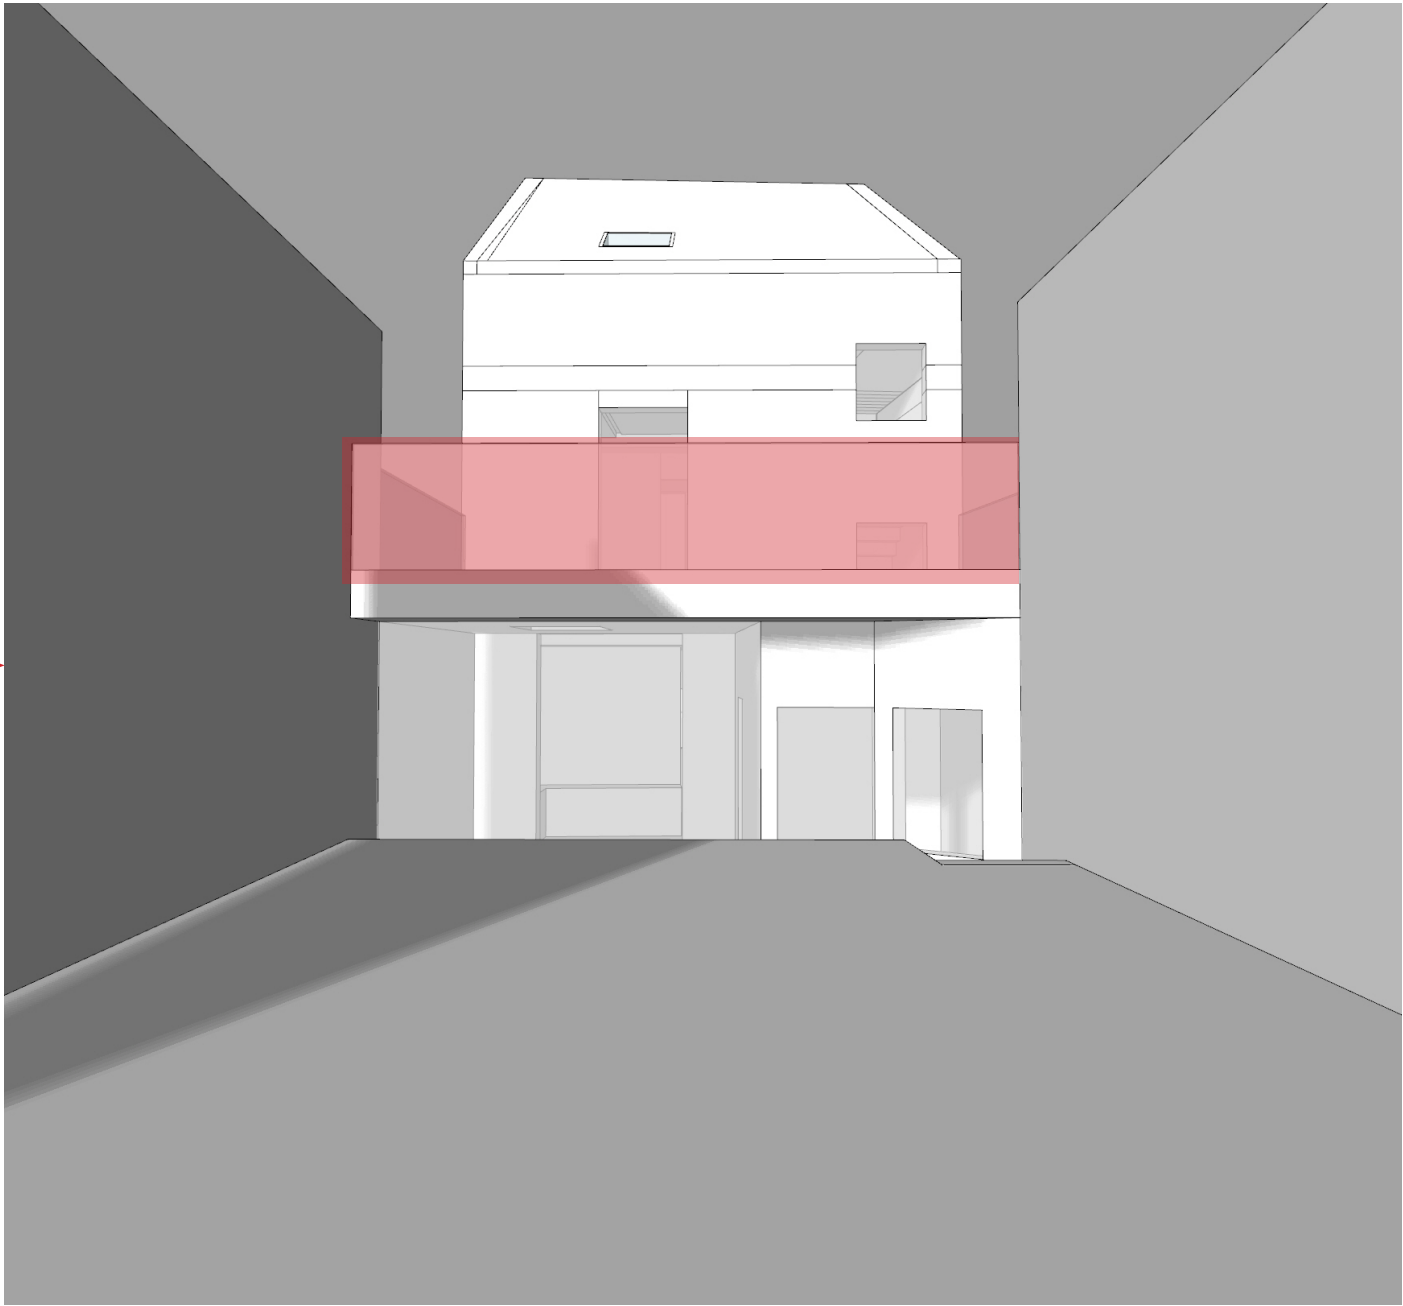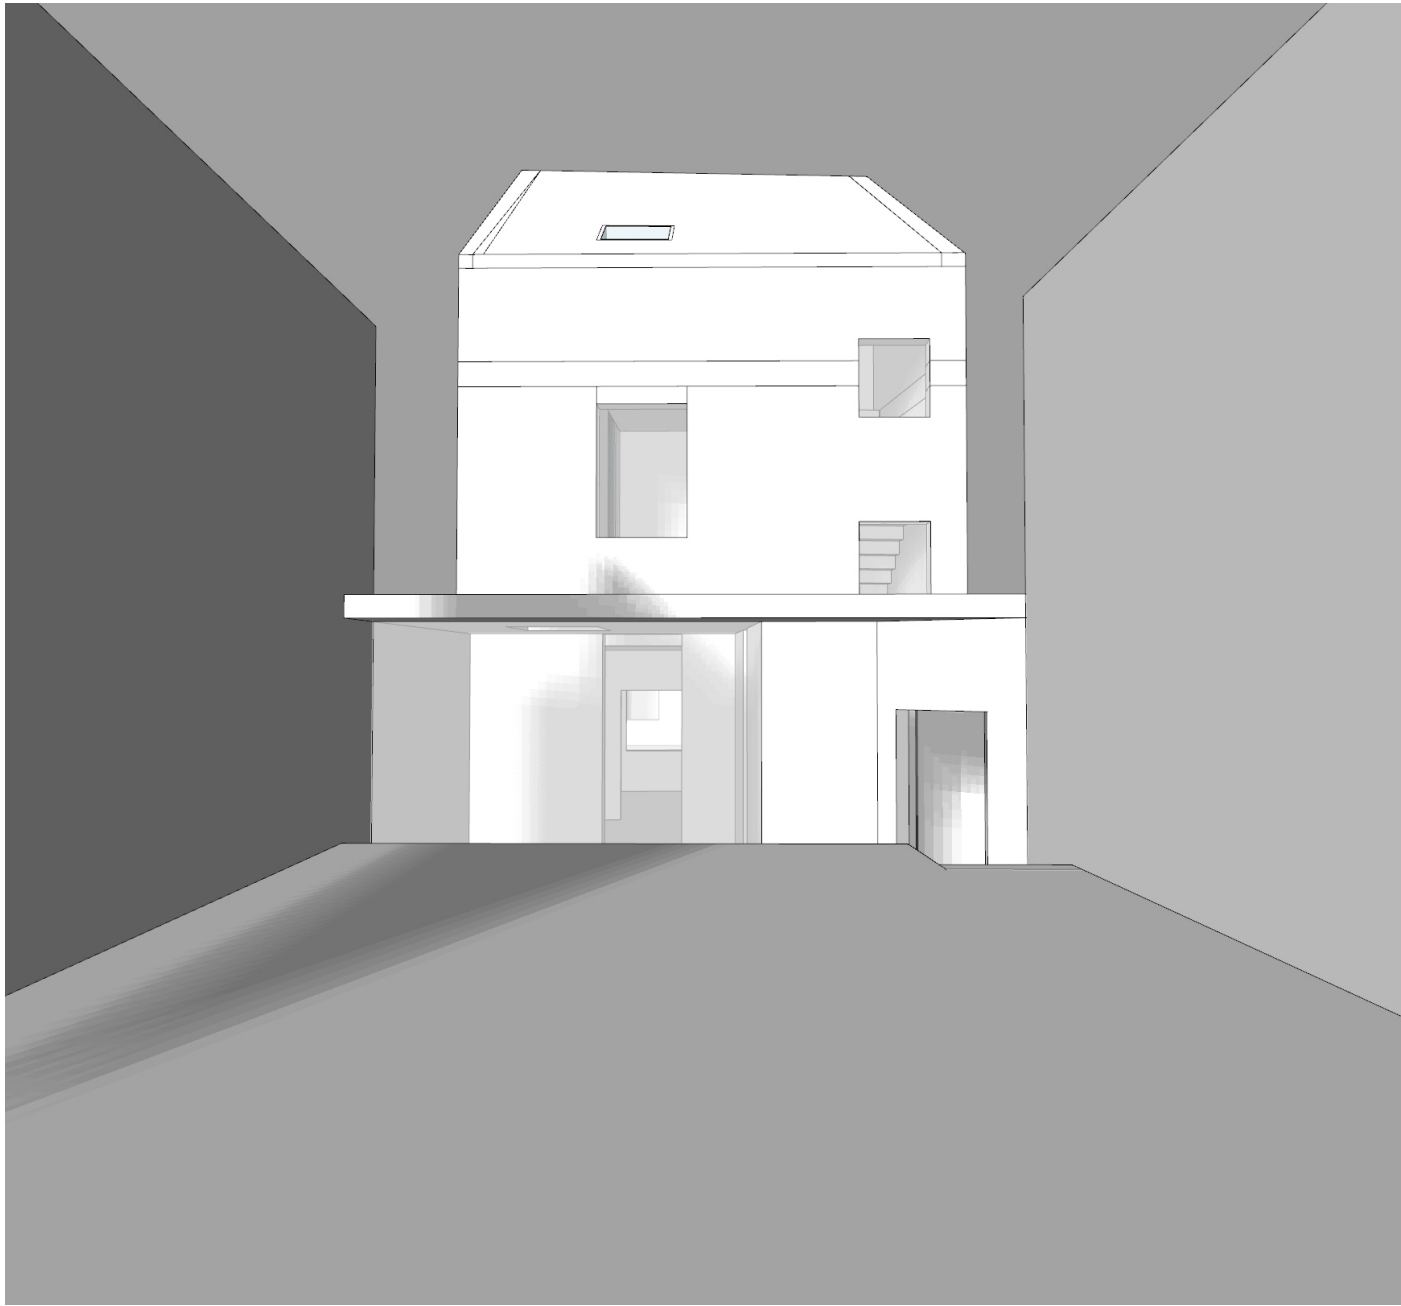

FACADES EXISTANTES

Echelle de 1:100

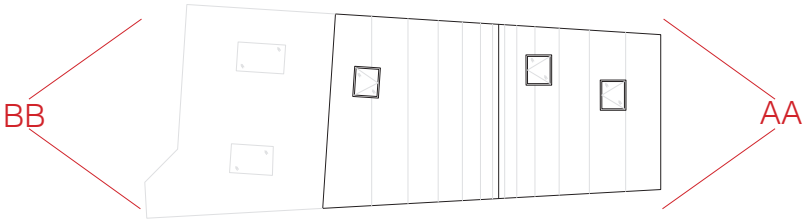

Facade AA - Avant




Facade BB - Derrière



FACADES PROPOSEEES

Echelle de 1:100

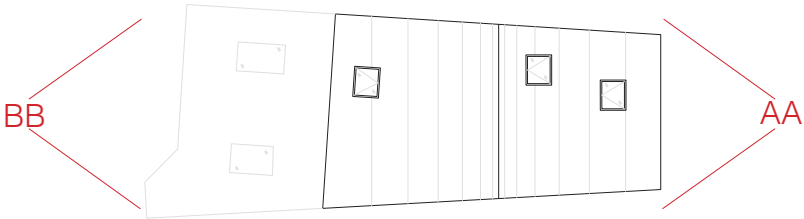

Facade AA - Avant





Facade BB - Derrière



COUPE AA

Echelle de 1:100

EXISTANT

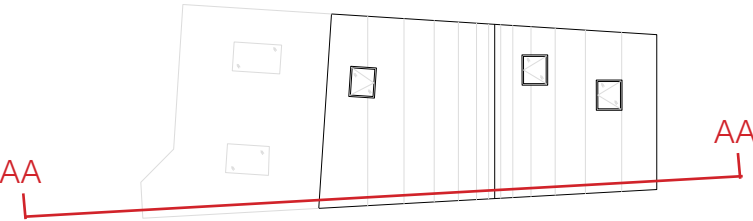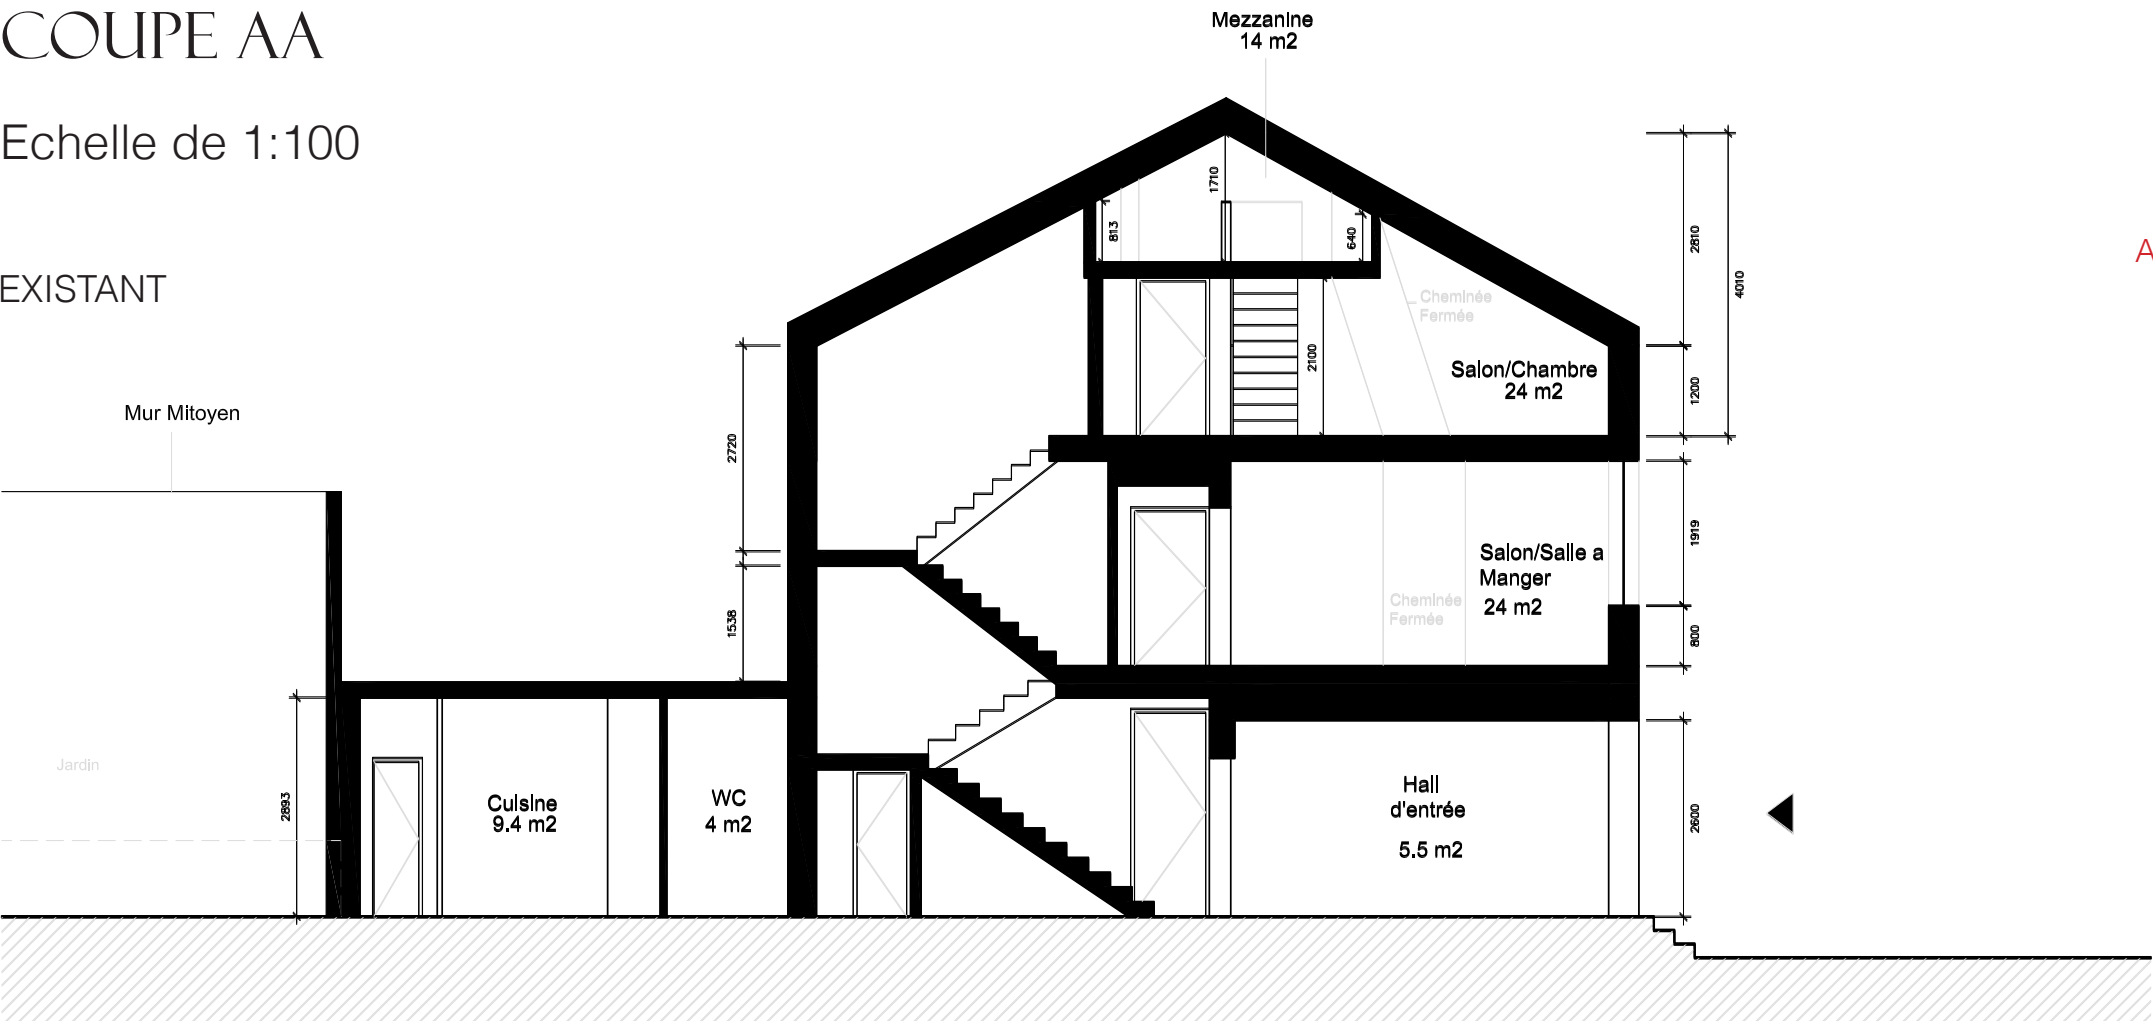

Facade - echelle 1:10

PROPOSÉ

