

PIECES	
Chambre 01	9 m <sup>2</sup>
Chambre 02	21 m <sup>2</sup>
Corridor	7 m <sup>2</sup>
Cuisine	9 m <sup>2</sup>
Salle de bain	4 m <sup>2</sup>
Séjour / Salle-à-manger	32 m <sup>2</sup>
terrasse	5 m <sup>2</sup>
Vestiaire	1 m <sup>2</sup>
WC	1 m <sup>2</sup>
	88 m <sup>2</sup>

**BEAUVEZ - CIRUK**

Salle de bain et corridor  
- appartement 2G

**SITUATION EXISTANTE**

Numéro de projet	1	<b>PLAN 101</b>
Date :	/	
Dessiné par	/	
Vérifié par	/	
		Echelle 1 : 50

**DRAFT :**


Plans fournis à titre strictement indicatif. Les mesures sont à revérifier sur place par l'entrepreneur et les détails de finitions, comme les plans de calepinage, sont au besoin, sujets à changements.

Avenue Victor Rousseau, n°149 bte 10.

1190 FOREST  
cbeauvez@gmail.com /  
+32 488 995 905

N°	Description	Date

zone d'intervention  
- - - - -

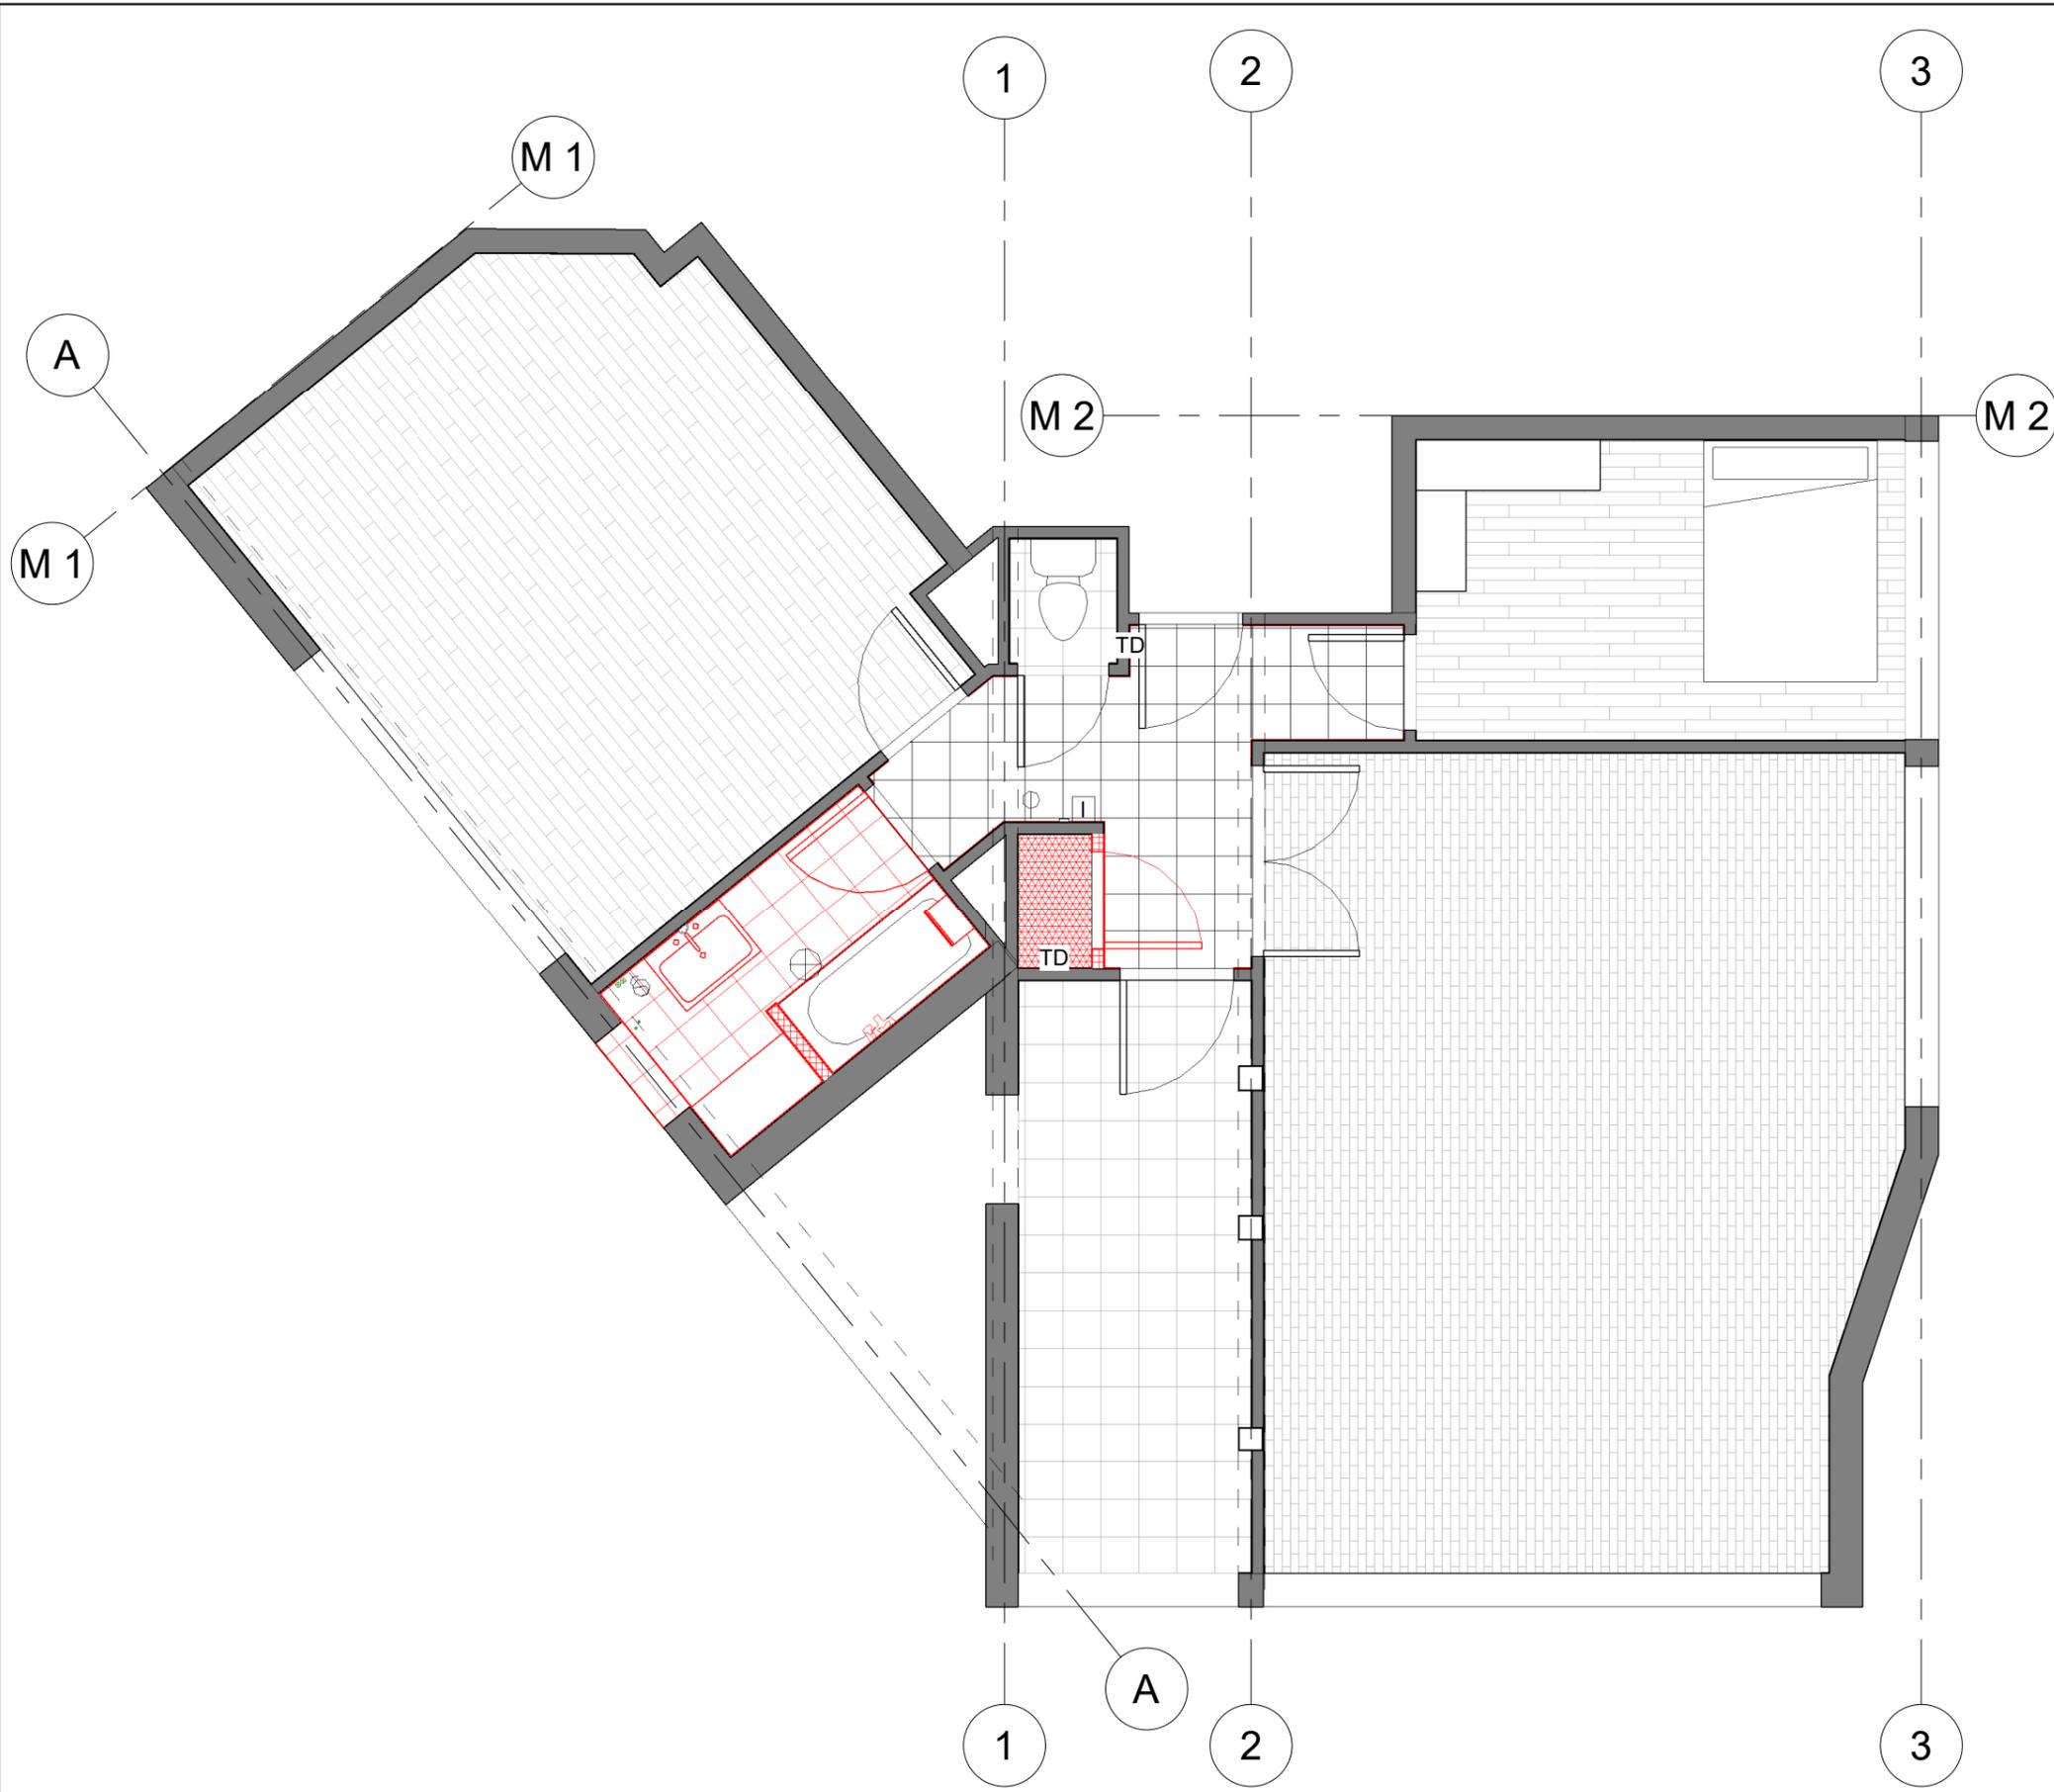

**Démolitions.**

- A. SALLE DE BAIN :**
1. Dépose du meuble lavabo, chauffe-eau, robinetterie, meuble placard et carrelage.
  2. Démolition du mur non structurel entre le placard et la baignoire.
  3. Dépose de la porte d'entrée de la salle-de-bain en vue de son remplacement
- B. VESTIAIRE :**
1. Démolition du mur, du linteau et de la porte du vestiaire jusqu'à la joue du mur latéral.
  2. Démolition de la (sur)chape en béton de 5 cm pour récupérer le niveau béton.
- C. CORRIDOR :**
1. Dépose des plinthes en carrelage.

**BEAUVEZ - CIRUK**

Salle de bain et corridor  
- appartement 2G

**DEMOLITIONS**


Numéro de projet	1	<b>PLAN 102</b>
Date :	/	
Dessiné par	Auteur	
Vérifié par	Vérificateur	Echelle 1 : 50

**DRAFT :**

Plans fournis à titre strictement indicatif. Les mesures sont à revérifier sur place par l'entrepreneur et les détails de finitions, comme les plans de calepinage, sont au besoin, sujets à changements.

Avenue Victor Rousseau, n°149 bte 10.  
1190 FOREST  
cbeauvez@gmail.com /  
+32 488 995 905

N°	Description	Date

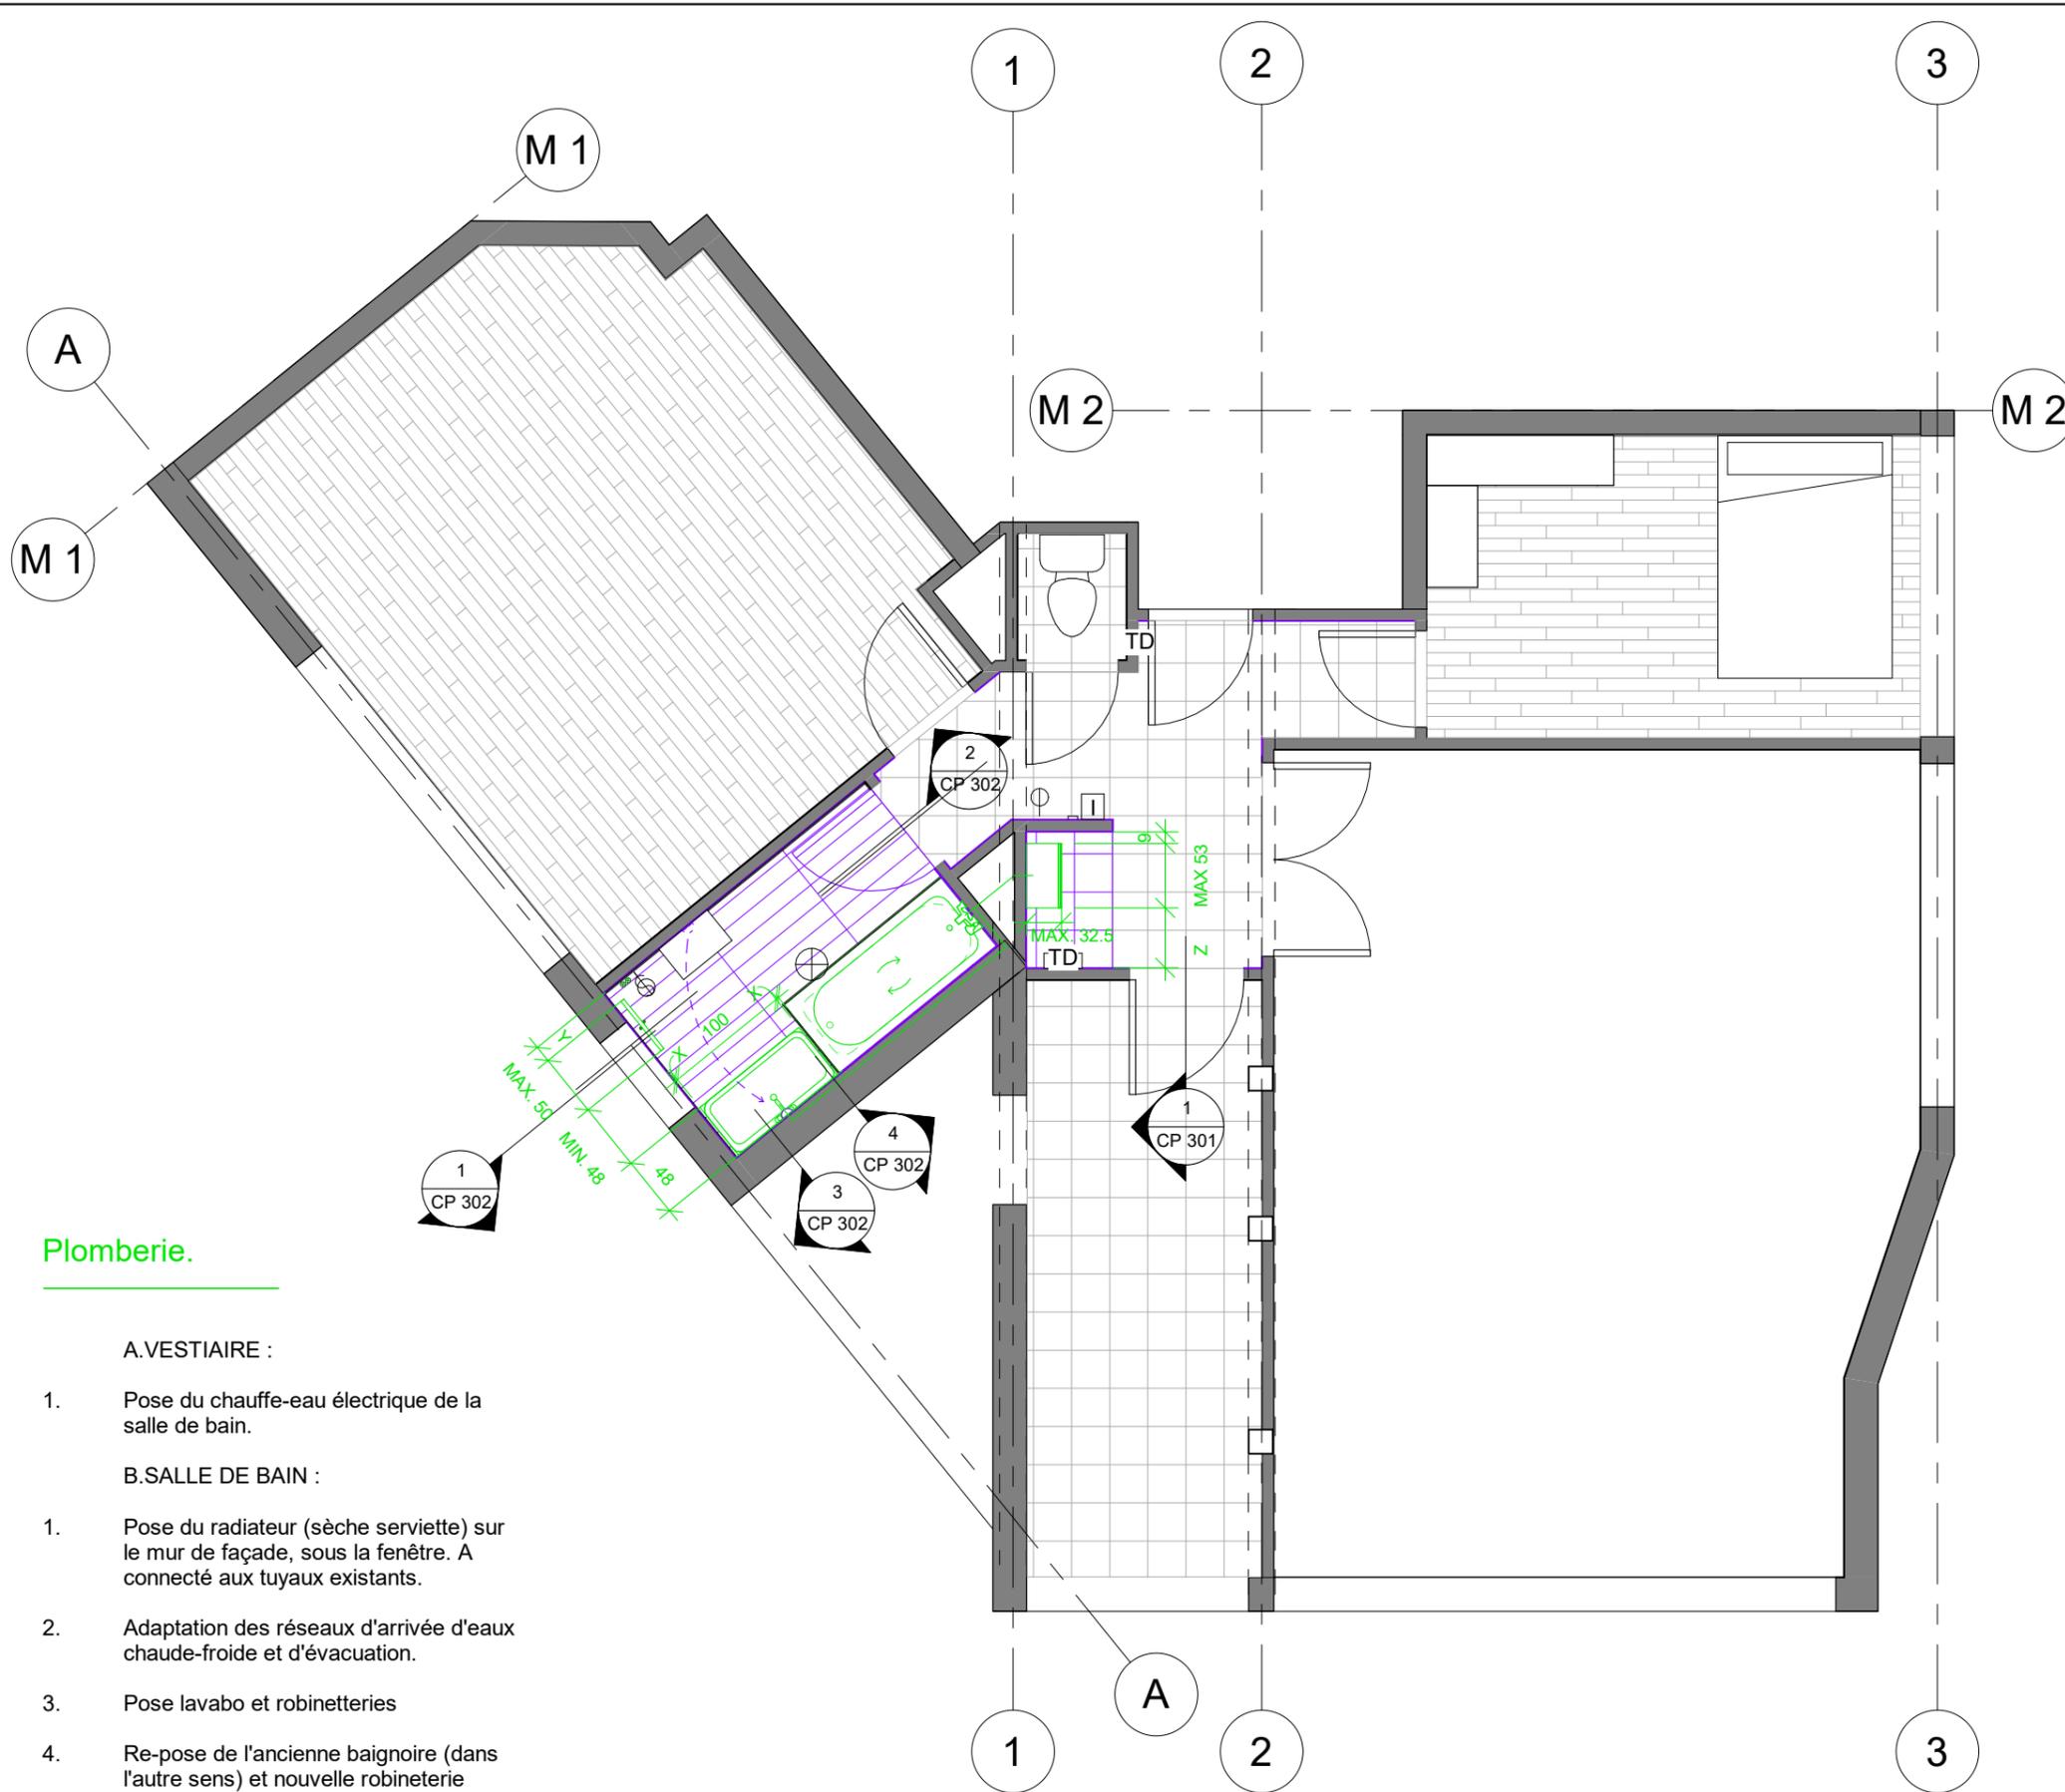

**Finitions.**

- A. CORRIDOR ET VESTIAIRE :**
1. Plafonnage ( finition sans chambranle de porte), peinture blanche lavable, plinthe bois massif 4 à 6 cm blanche ou naturel, carrelage 30x30 dans le vestiaire au sol/ou chappe béton.
- B. SALLE DE BAIN :**
2. Déplacement du point lumineux au dessus du lavabo existant, vers le mur opposé au-dessus de l'emplacement du nouveau lavabo.
  3. Remplacement de la porte (mesures à prendre sur place - finition sans chambranles).
  4. Carrelage 45x90 sur mur et sol (ainsi qu'autour de la baignoire) selon plan de calepinage fourni MAIS à confirmer.
  5. Peinture blanche étanche et lavable + plinthe carrelage 15x90 cm sur les murs non carrelés.

**Plomberie.**

- A. VESTIAIRE :**
1. Pose du chauffe-eau électrique de la salle de bain.
- B. SALLE DE BAIN :**
1. Pose du radiateur (sèche serviette) sur le mur de façade, sous la fenêtre. A connecté aux tuyaux existants.
  2. Adaptation des réseaux d'arrivée d'eaux chaude-froide et d'évacuation.
  3. Pose lavabo et robinetteries
  4. Re-pose de l'ancienne baignoire (dans l'autre sens) et nouvelle robinetterie /douche sur le mur de la porte d'entrée

**BEAUVEZ - CIRUK**

Salle de bain et corridor  
- appartement 2G

**SITUATION PROJETEE**

Numéro de projet	1	<b>PLAN 103</b>
Date :	/	
Dessiné par	Auteur	
Vérifié par	Vérificateur	Echelle <b>1 : 50</b>


**DRAFT :**

Plans fournis à titre strictement indicatif. Les mesures sont à revérifier sur place par l'entrepreneur et les détails de finitions, comme les plans de calepinage, sont au besoin, sujets à changements.


Avenue Victor Rousseau, n°149 bte 10.

1190 FOREST  
cbeauvez@gmail.com /  
+32 488 995 905

N°	Description	Date

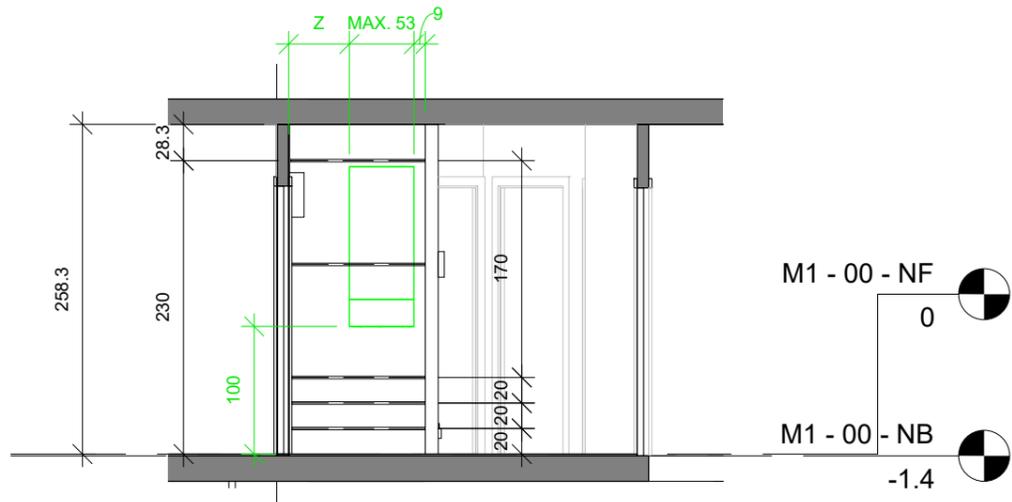

1 Coupe E (vestiaire)  
1 : 50

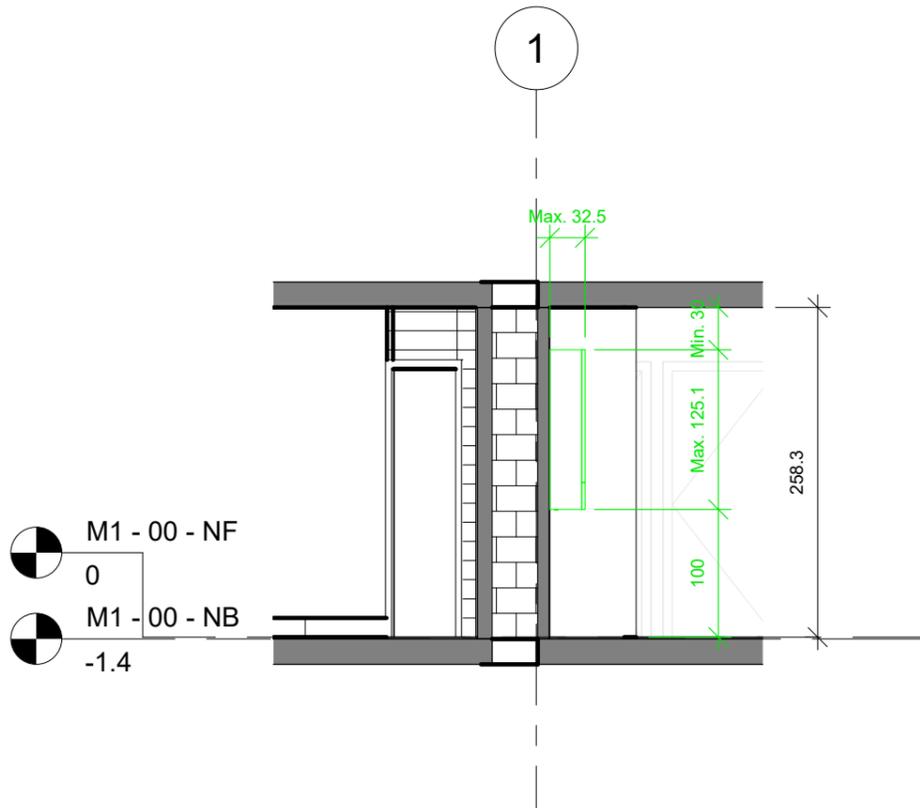

2 Coupe F (vestiaire)  
1 : 50

**VELIS EVO PLUS**  
CHAUFFE-EAU ÉLECTRIQUES ULTRA-PLATS & MULTI-POSITIONS


DOCUTHÈQUE



Le VELIS EVO PLUS est un chauffe-eau électrique ultra-compact, il s'installe aussi bien à la verticale qu'à l'horizontale et offre une solution design pour optimiser l'espace.  
Sa fonction ECO EVO analyse et enregistre vos habitudes de consommation pour ne fournir que l'eau chaude nécessaire à vos besoins en termes de quantité et de timing, vous permettant ainsi d'économiser jusqu'à 14% sur votre facture énergétique.  
Disponible en 50L, 80L et 100L.



Like 0 Tweet Partager 11

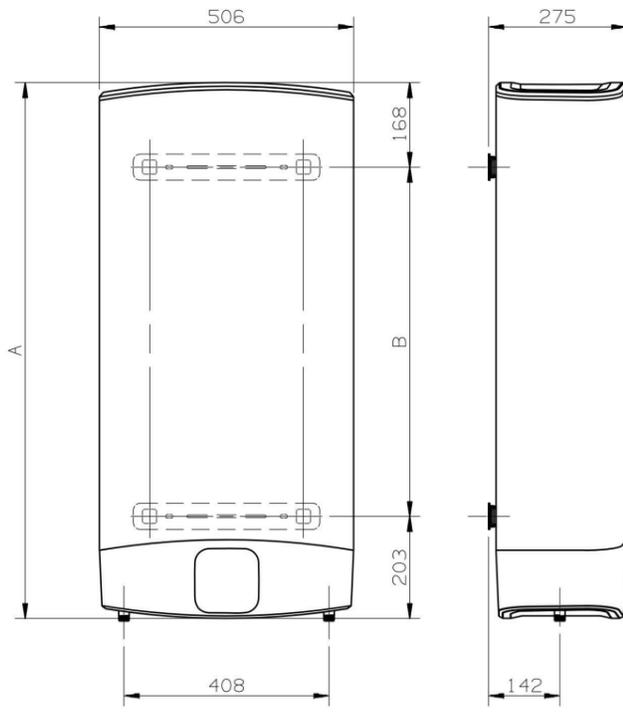

BEAUVEZ - CIRUK  
Salle de bain et corridor  
- appartement 2G


COUPES VESTIAIRE - Pose chauffe-eau électrique 100 L

Numéro de projet	1	CP 301
Date :	/	
Dessiné par	Auteur	Echelle 1 : 50
Vérifié par	Vérificateur	


DRAFT :  
Plans fournis à titre strictement indicatif. Les mesures sont à revérifier sur place par l'entrepreneur et les détails de finitions, comme les plans de calepinage, sont au besoin, sujets à changements.

Avenue Victor Rousseau, n°149 bte 10.  
1190 FOREST  
cbeauvez@gmail.com /  
+32 488 995 905


N°	Description	Date

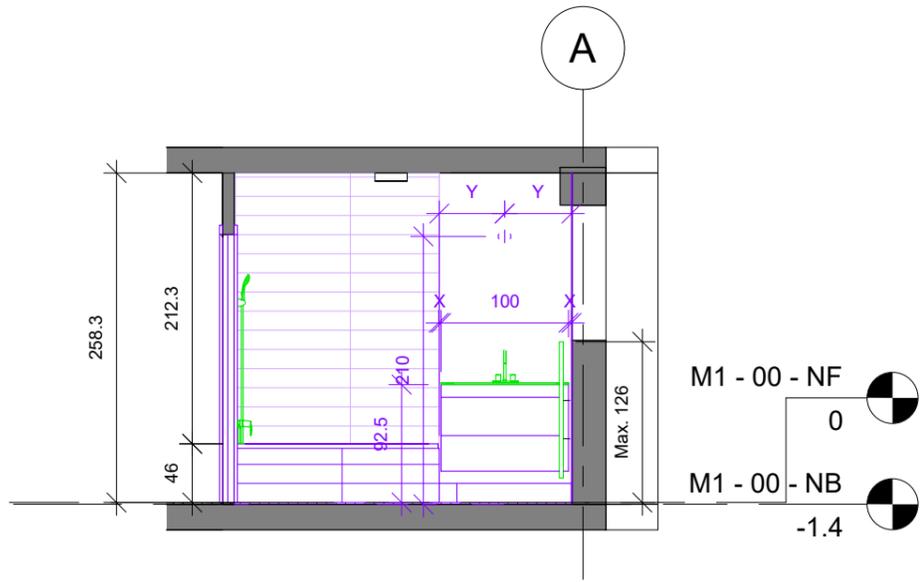


1 Coupe A (plan de calfeinage)  
1 : 50

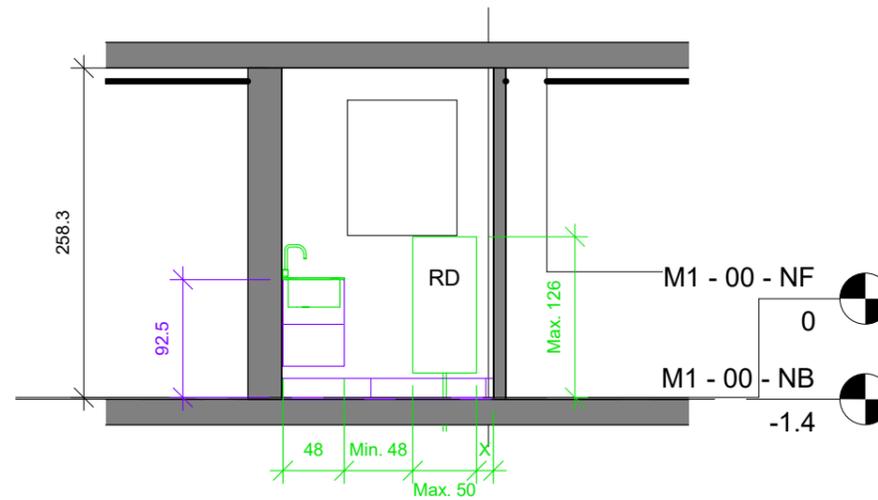

3 Coupe C (plan de calfeinage)  
1 : 50

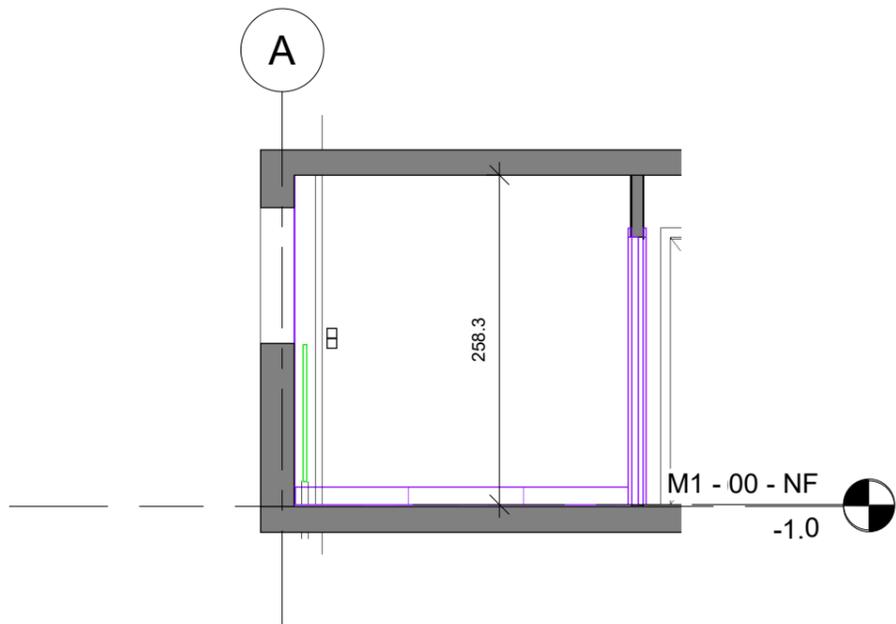

2 Coupe B (plan de calfeinage)  
1 : 50

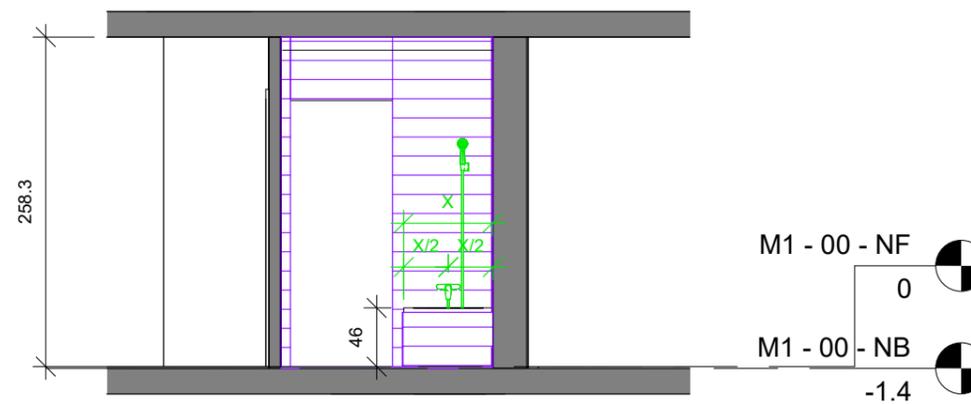

4 Coupe D (plan de calfeinage)  
1 : 50

BEAUVEZ - CIRUK

Salle de bain et corridor  
- appartement 2G

COUPES SALLE DE BAIN

Numéro de projet	1	CP 302
Date :	/	
Dessiné par	Auteur	
Vérifié par	Vérificateur	Echelle 1 : 50

DRAFT :

Plans fournis à titre strictement indicatif. Les mesures sont à revérifier sur place par l'entrepreneur et les détails de finitions, comme les plans de calepinage, sont au besoin, sujets à changements.


Avenue Victor Rousseau, n°149 bte 10.

1190 FOREST  
cbeauvez@gmail.com /  
+32 488 995 905


N°	Description	Date

31/05/2019 10:04:23

EXISTANT

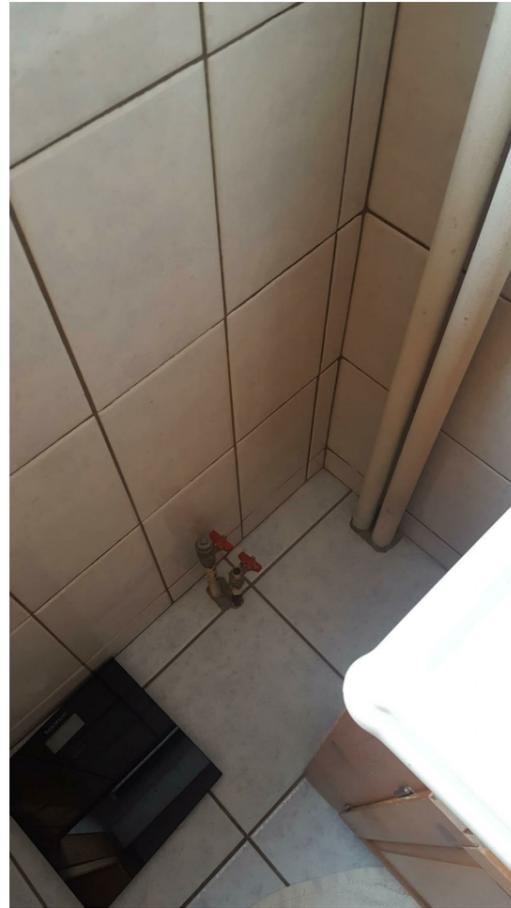

PROJETE

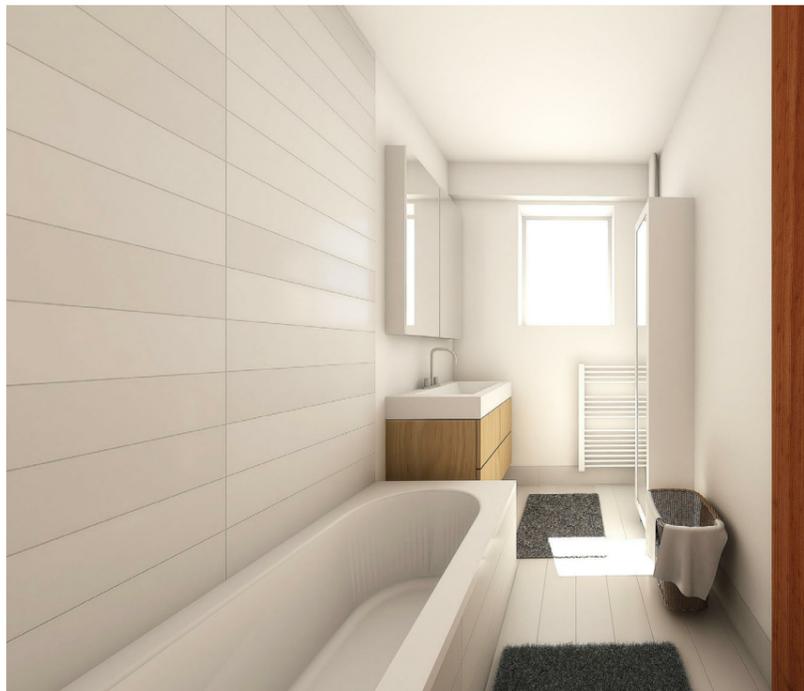

BEAUVEZ - CIRUK

Salle de bain et corridor  
- appartement 2G

VUE SALLE DE BAIN

Numéro de projet	1	VUE 401
Date :	/	
Dessiné par	Auteur	Echelle
Vérifié par	Vérificateur	

DRAFT :

Plans fournis à titre strictement indicatif. Les mesures sont à revérifier sur place par l'entrepreneur et les détails de finitions, comme les plans de calepinage, sont au besoin, sujets à changements.

Avenue Victor Rousseau, n°149 bte 10.


1190 FOREST  
cbeauvez@gmail.com /  
+32 488 995 905

N°	Description	Date

EXISTANT



PROJETE

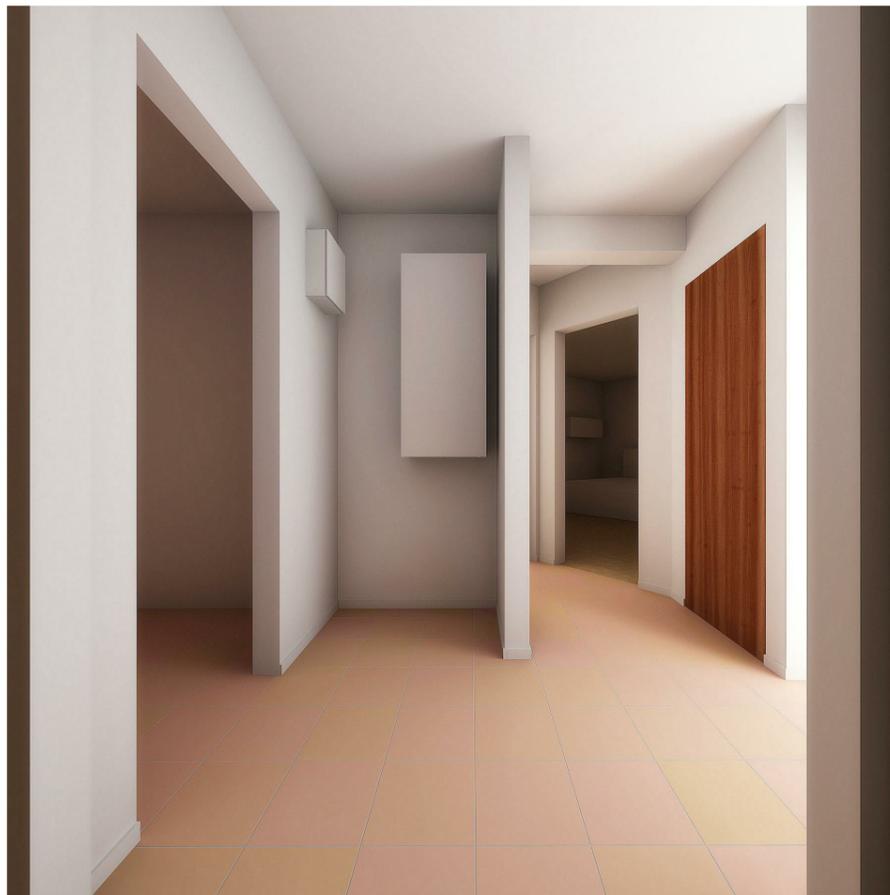

BEAUVEZ - CIRUK

Salle de bain et corridor  
- appartement 2G

VUE HALL ET VESTIAIRE

Numéro de projet	1	VUE 402
Date :	/	
Dessiné par	Auteur	Echelle
Vérifié par	Vérificateur	

DRAFT :

Plans fournis à titre strictement indicatif. Les mesures sont à revérifier sur place par l'entrepreneur et les détails de finitions, comme les plans de calepinage, sont au besoin, sujets à changements.

Avenue Victor Rousseau, n°149 bte 10.

1190 FOREST  
cbeauvez@gmail.com /  
+32 488 995 905

N°	Description	Date

31/05/2019 10:04:31