


Haut du rez


PC

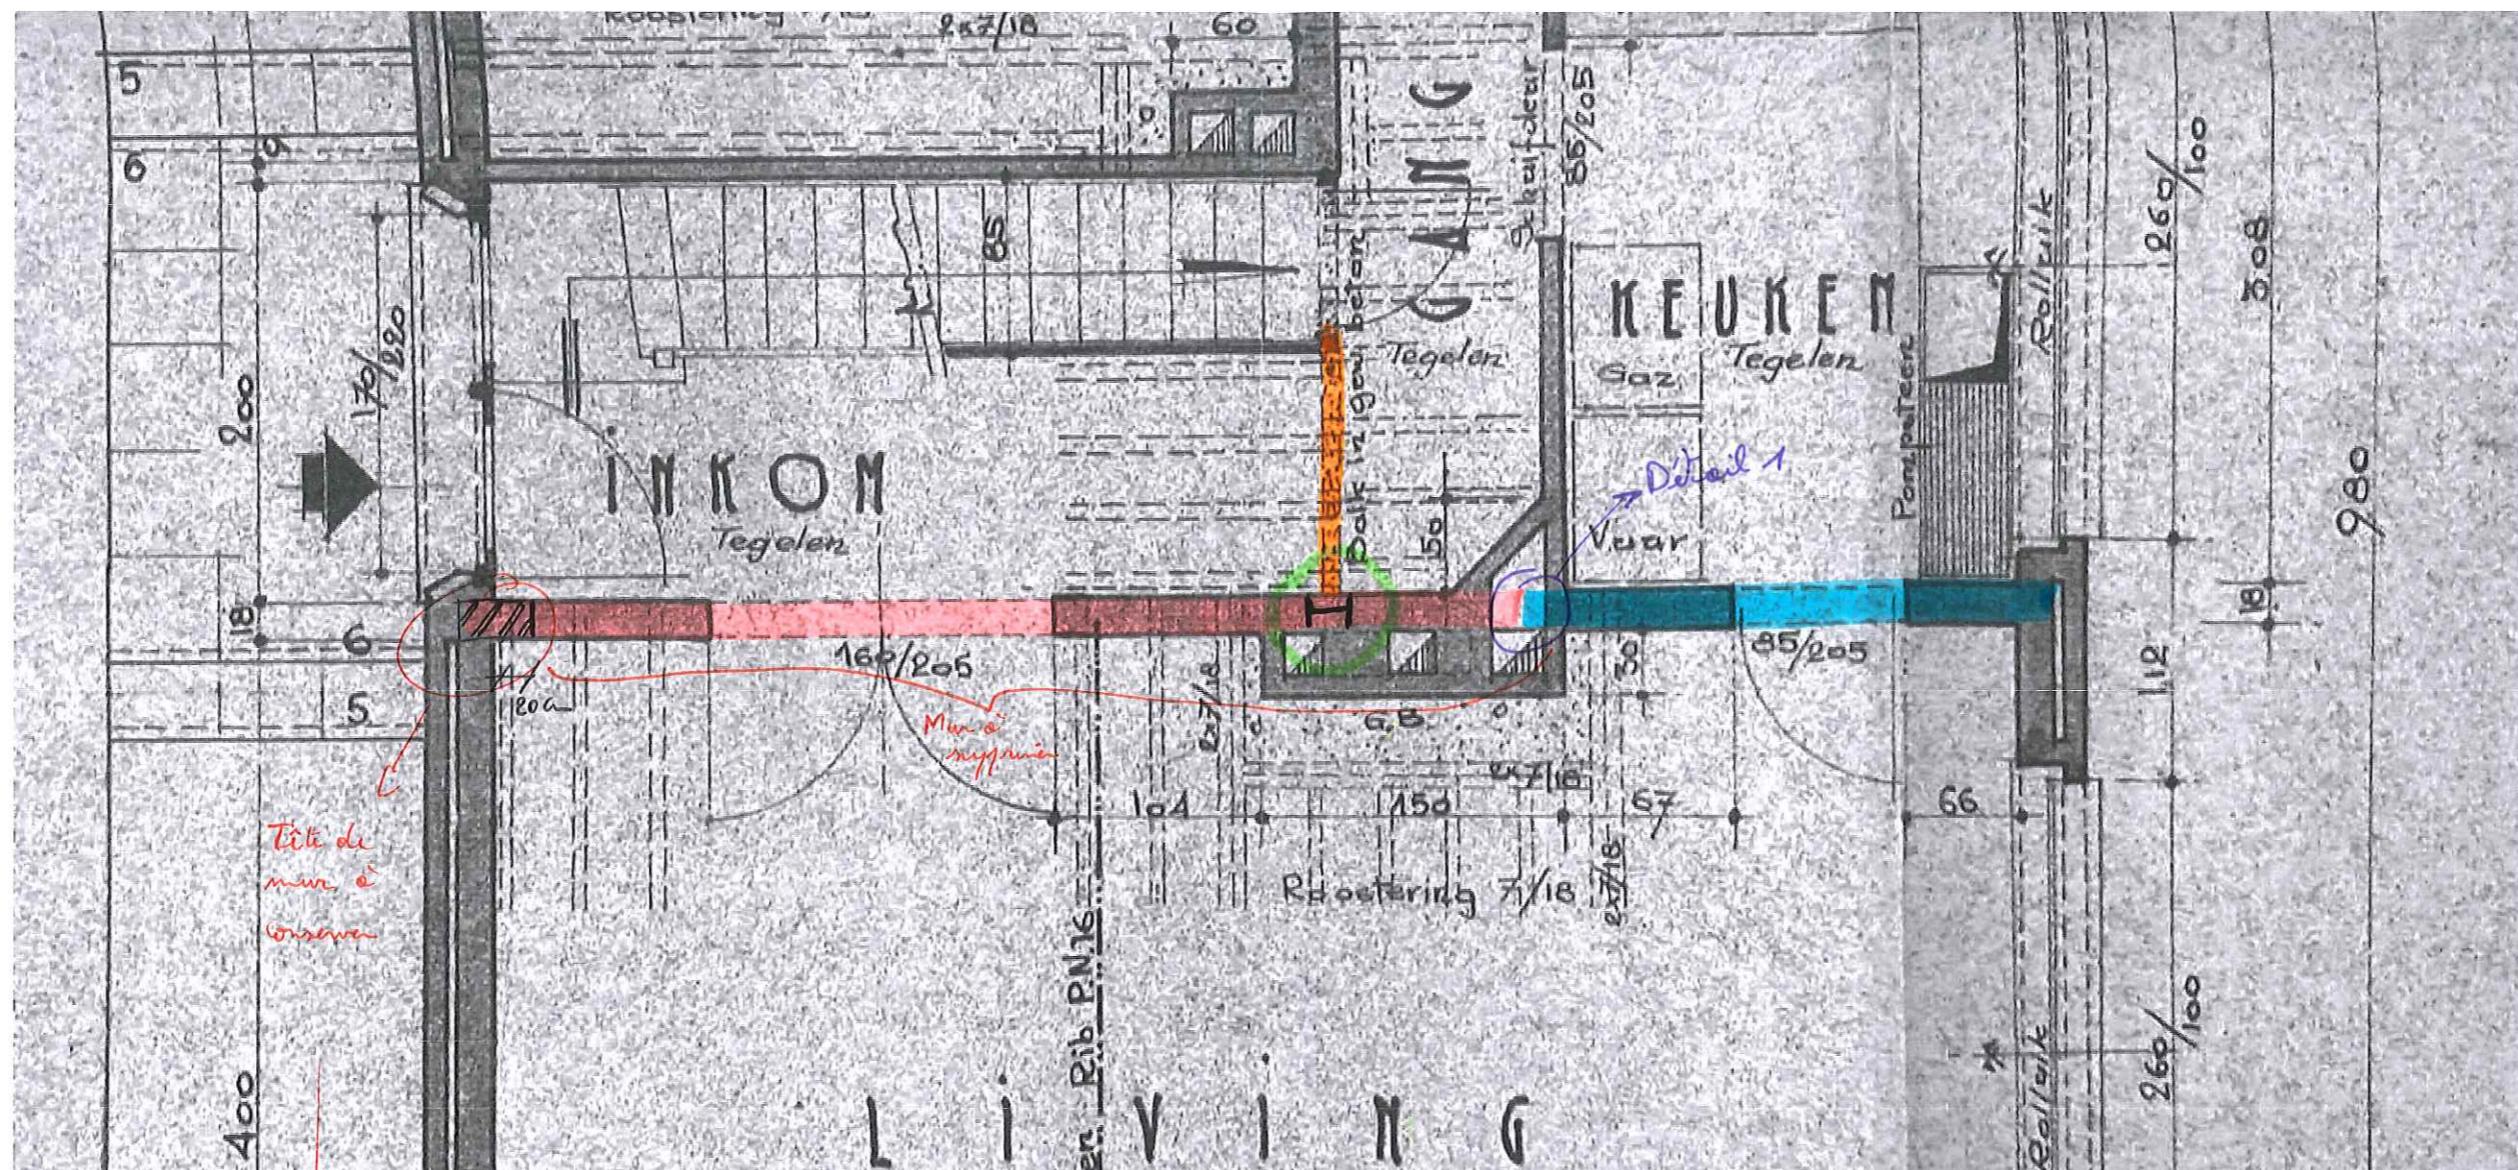

Anulus $130 \text{ cm} \times 18 \text{ cm} \times 120 \text{ cm}$

à placer sous la poutre

Ferr:

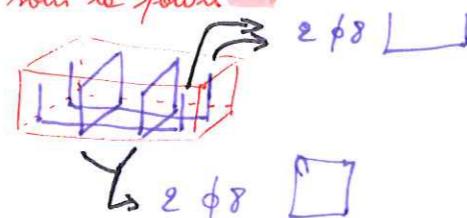

BC

Légende :

Dalle de réparation

#EA 180 existant

Nouvelle poutre :

- soit HEA 200

- soit 2 IPE 220

IPE 140 neuf




Nouvelle colonne
HEA 160



Colonne existante
supprimée (charge à
reprendre : 3t). A confirmer

Bon du reg
(Hout du sous-sol)

Pc

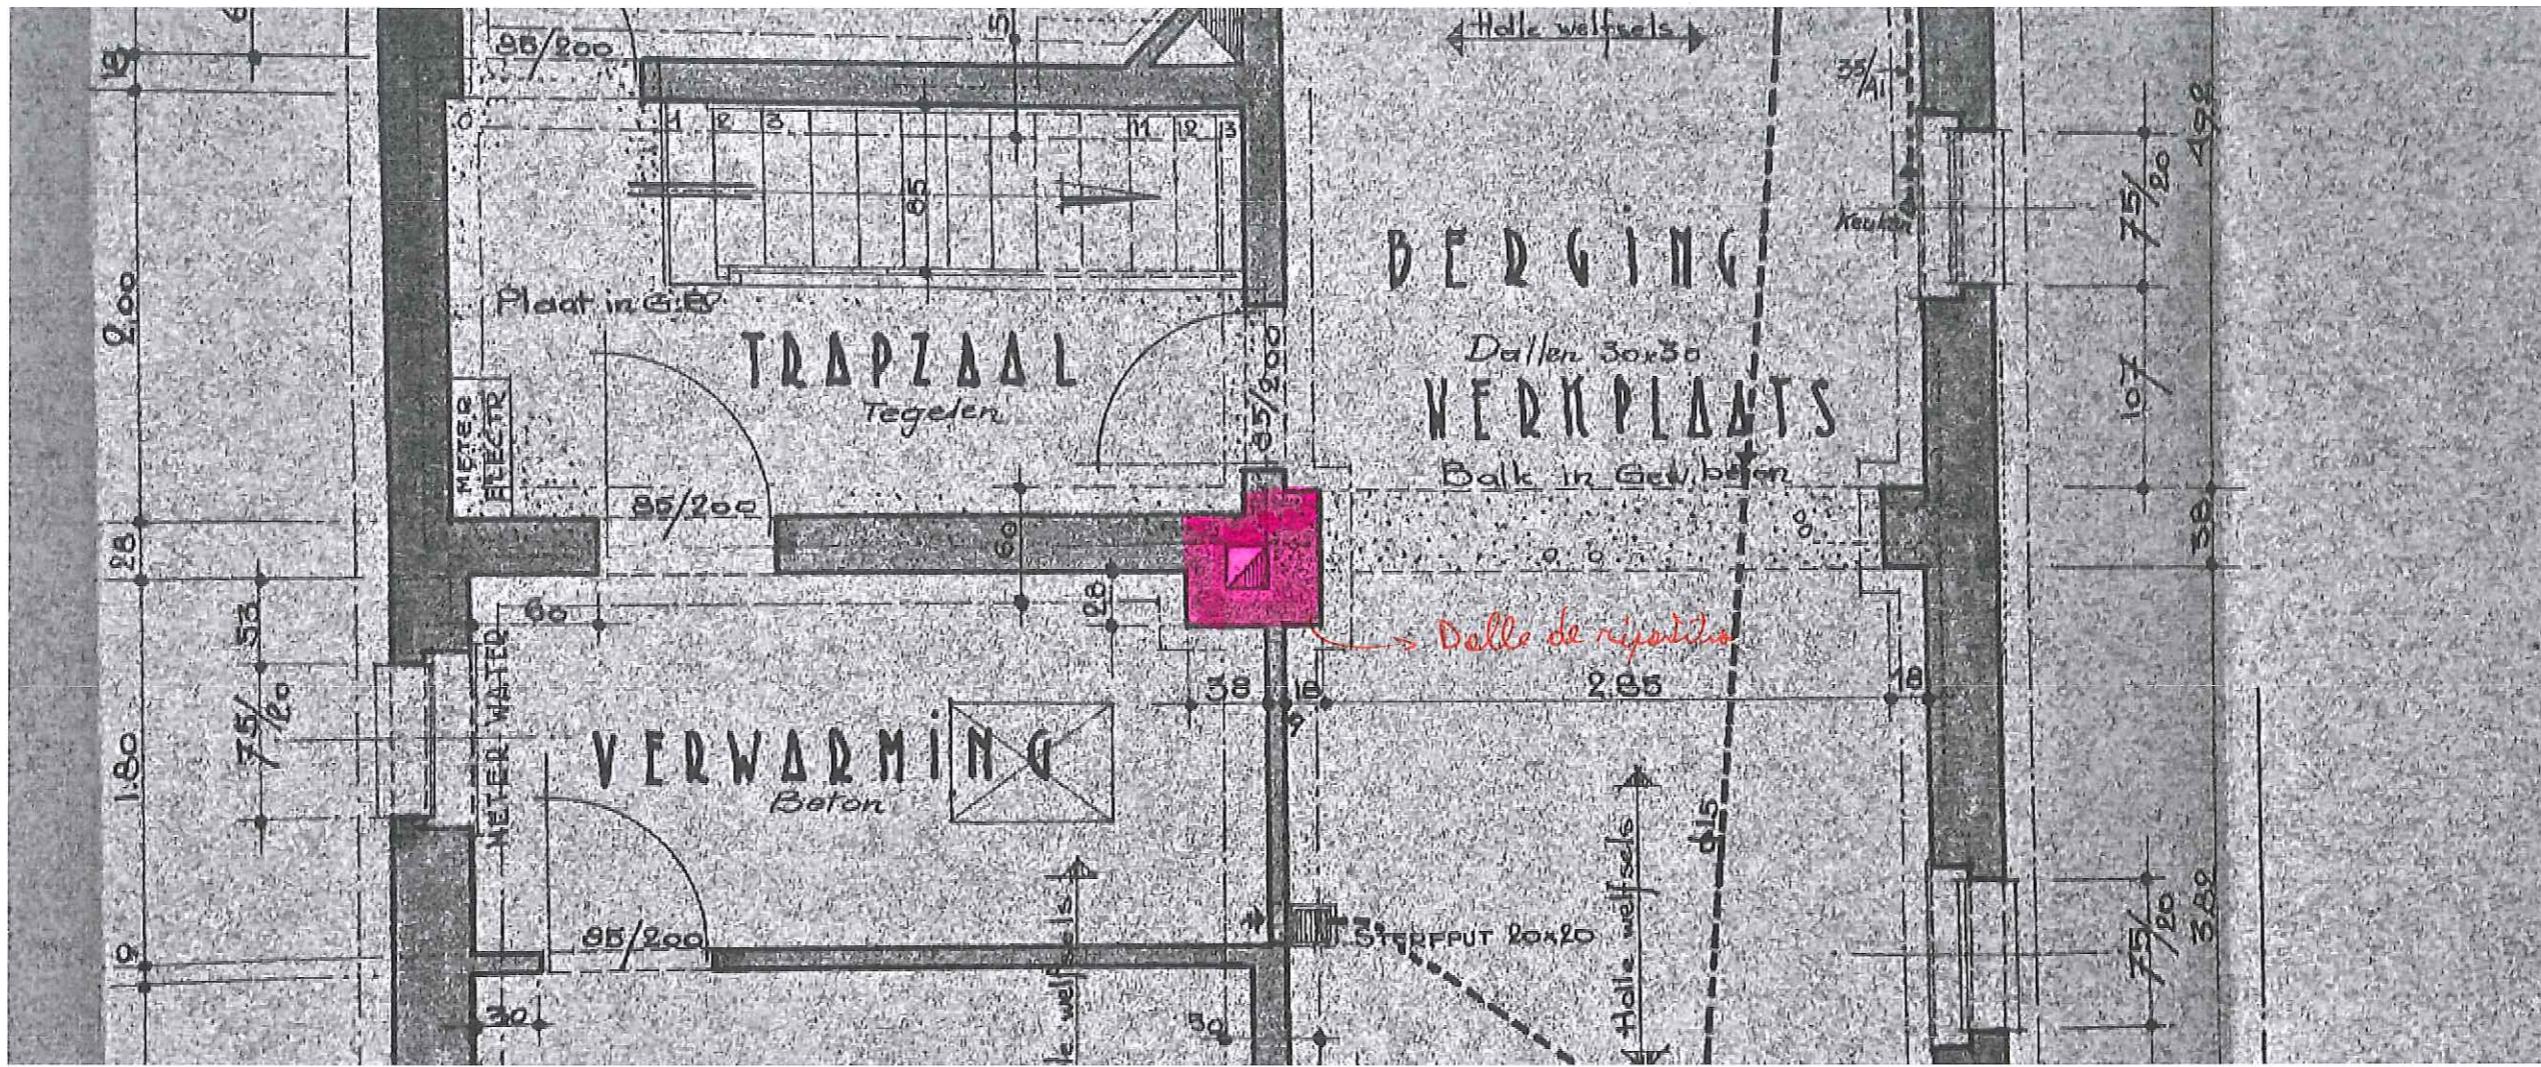

Δ^B

Δ^A


Δ^B

Δ^A

bc

Coupe A-A

44

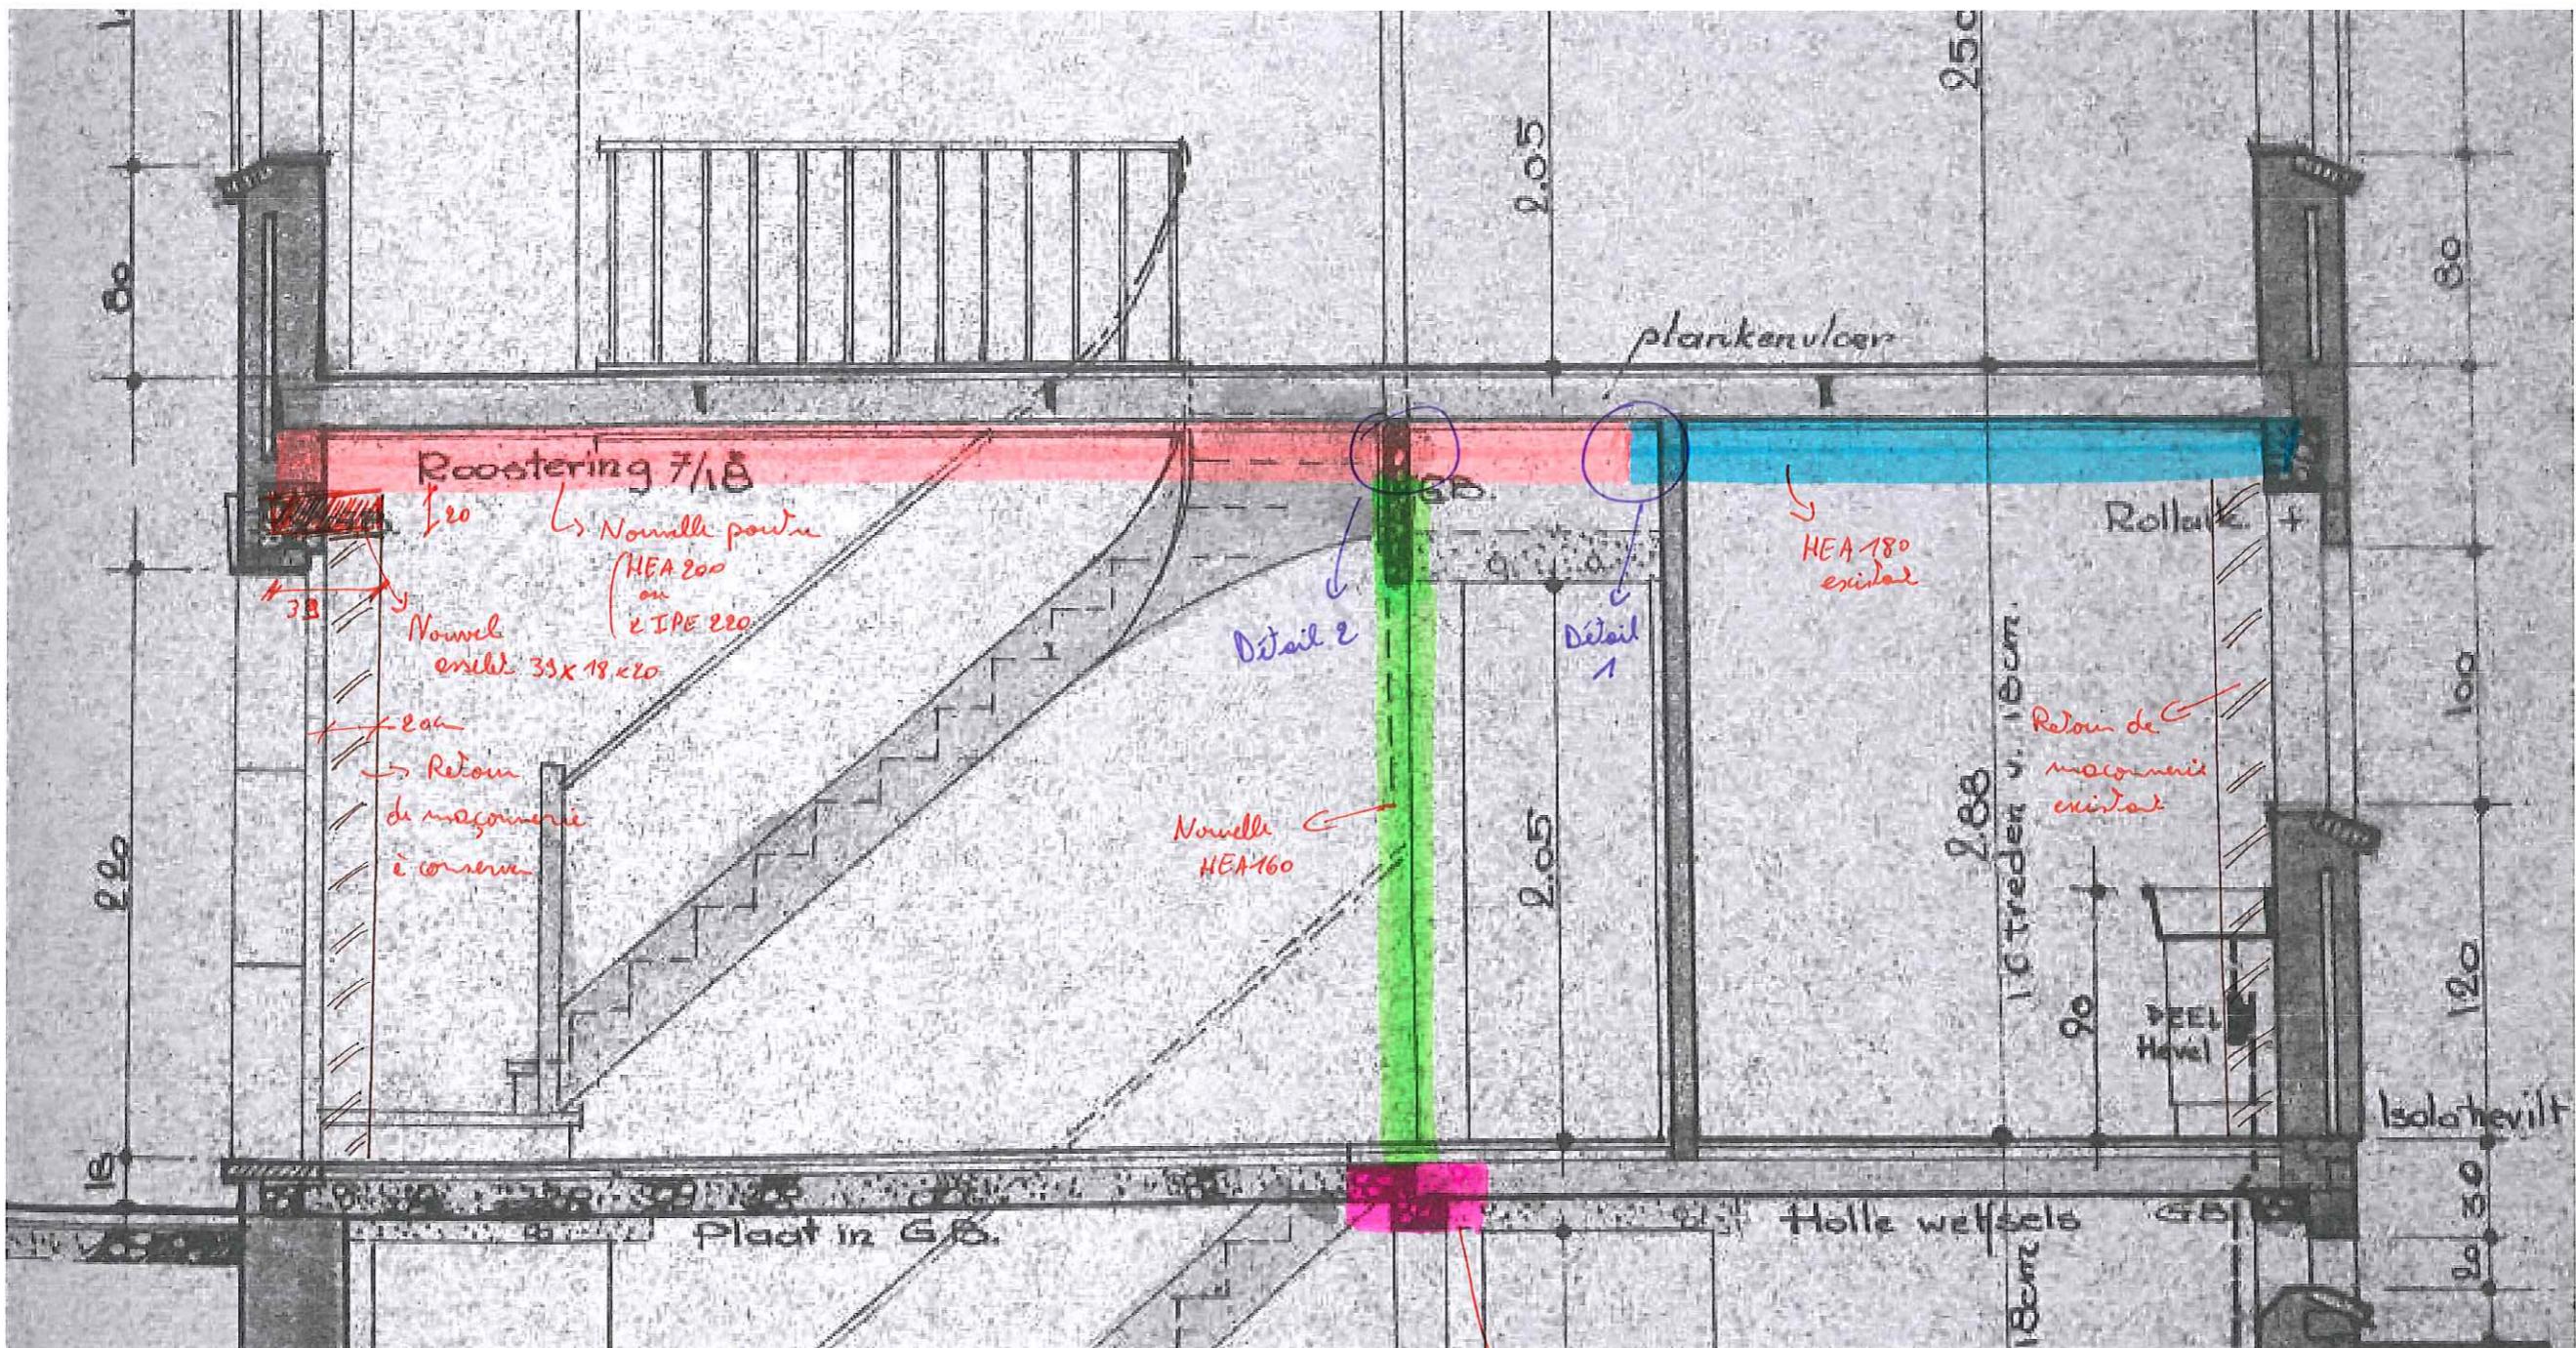


bc

Delle de risalito
- ex 30 cm

- ormosines: $\phi 8/150$ inf et sup en tous sens

Coupe B-B

PC

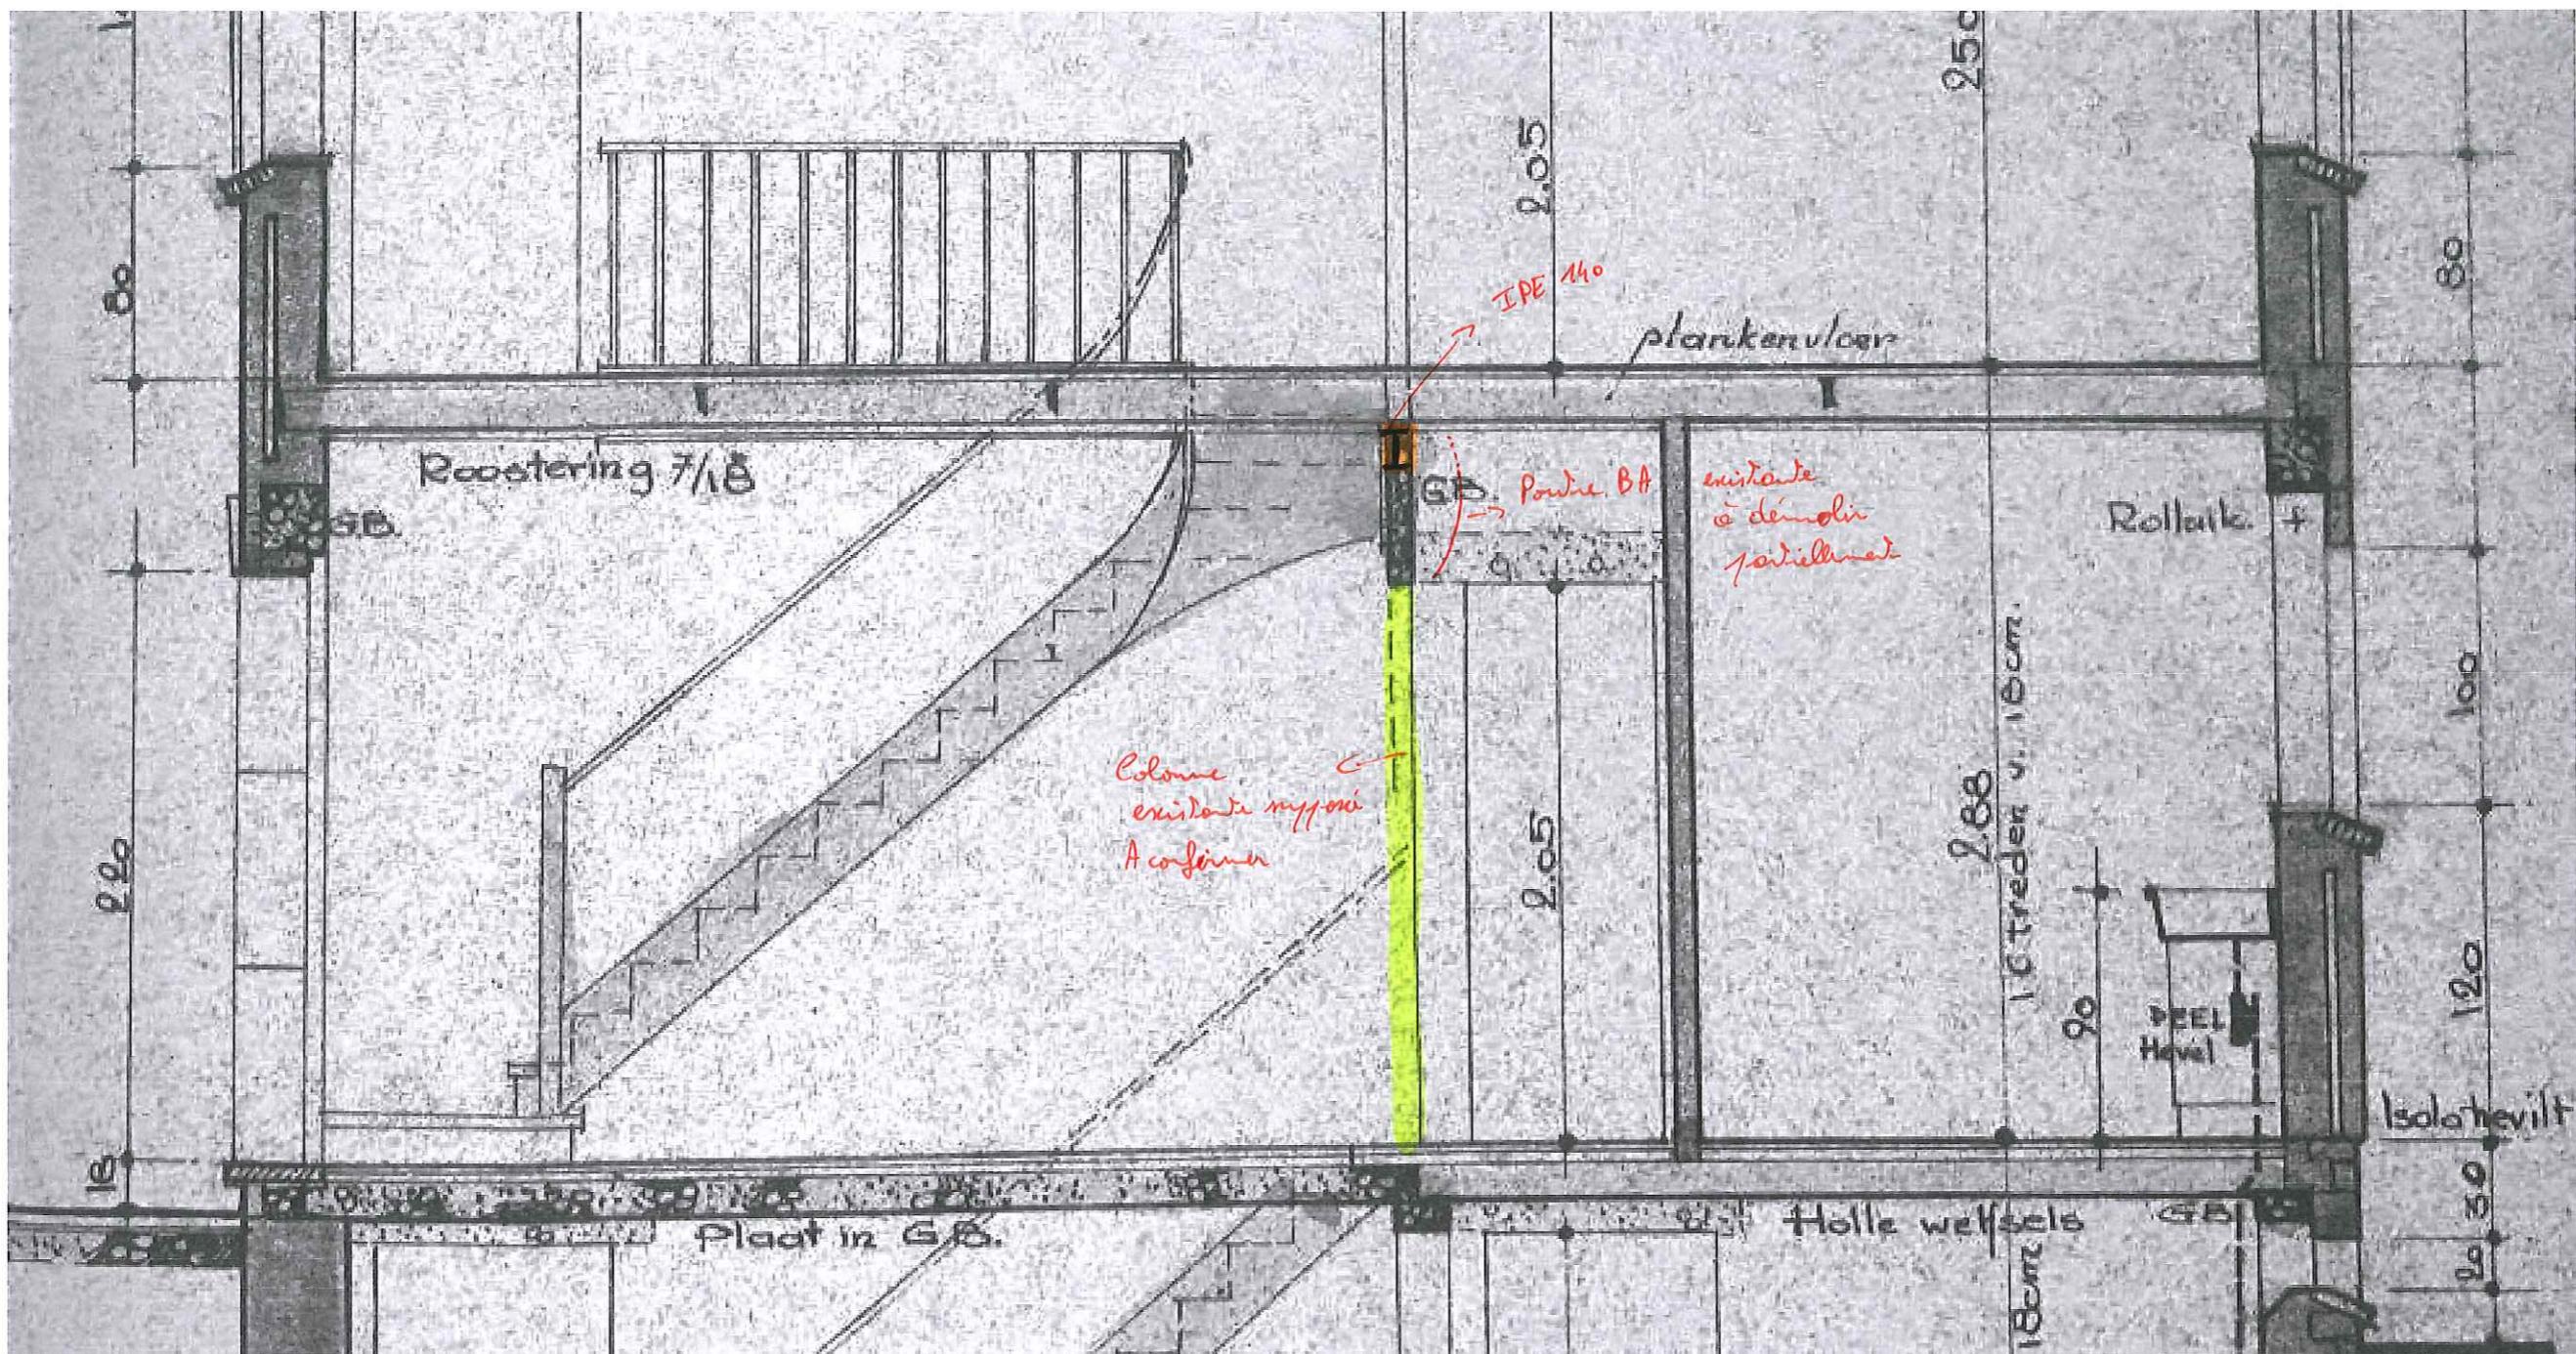

b

Coupe C-C

