


Situation projetée

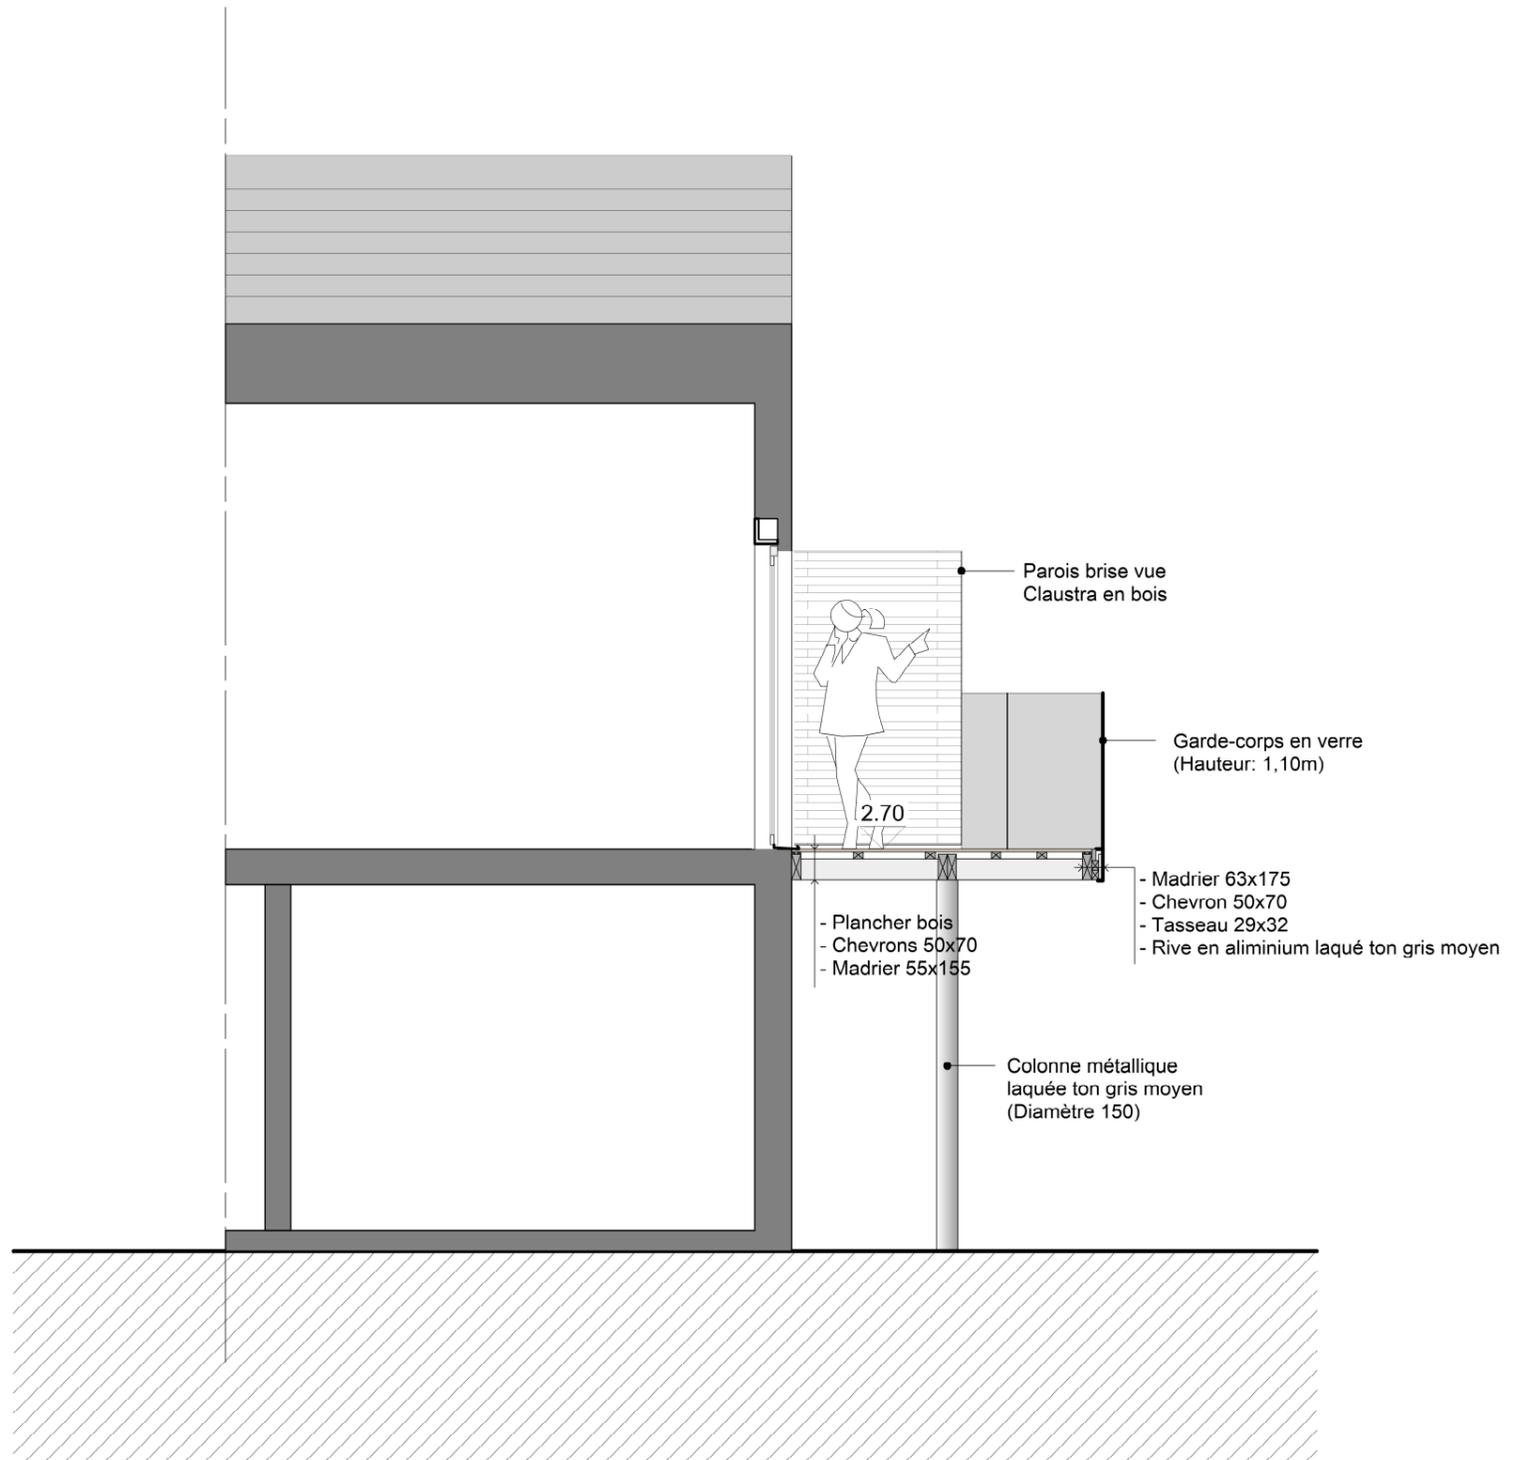

Coupe AA' - échelle 1/50