


# HENDRIX Françoise

Agrandissement d'une baie de fenêtre et aménagement d'une terrasse sur la façade S-SE d'une habitation existante

Situation projetée

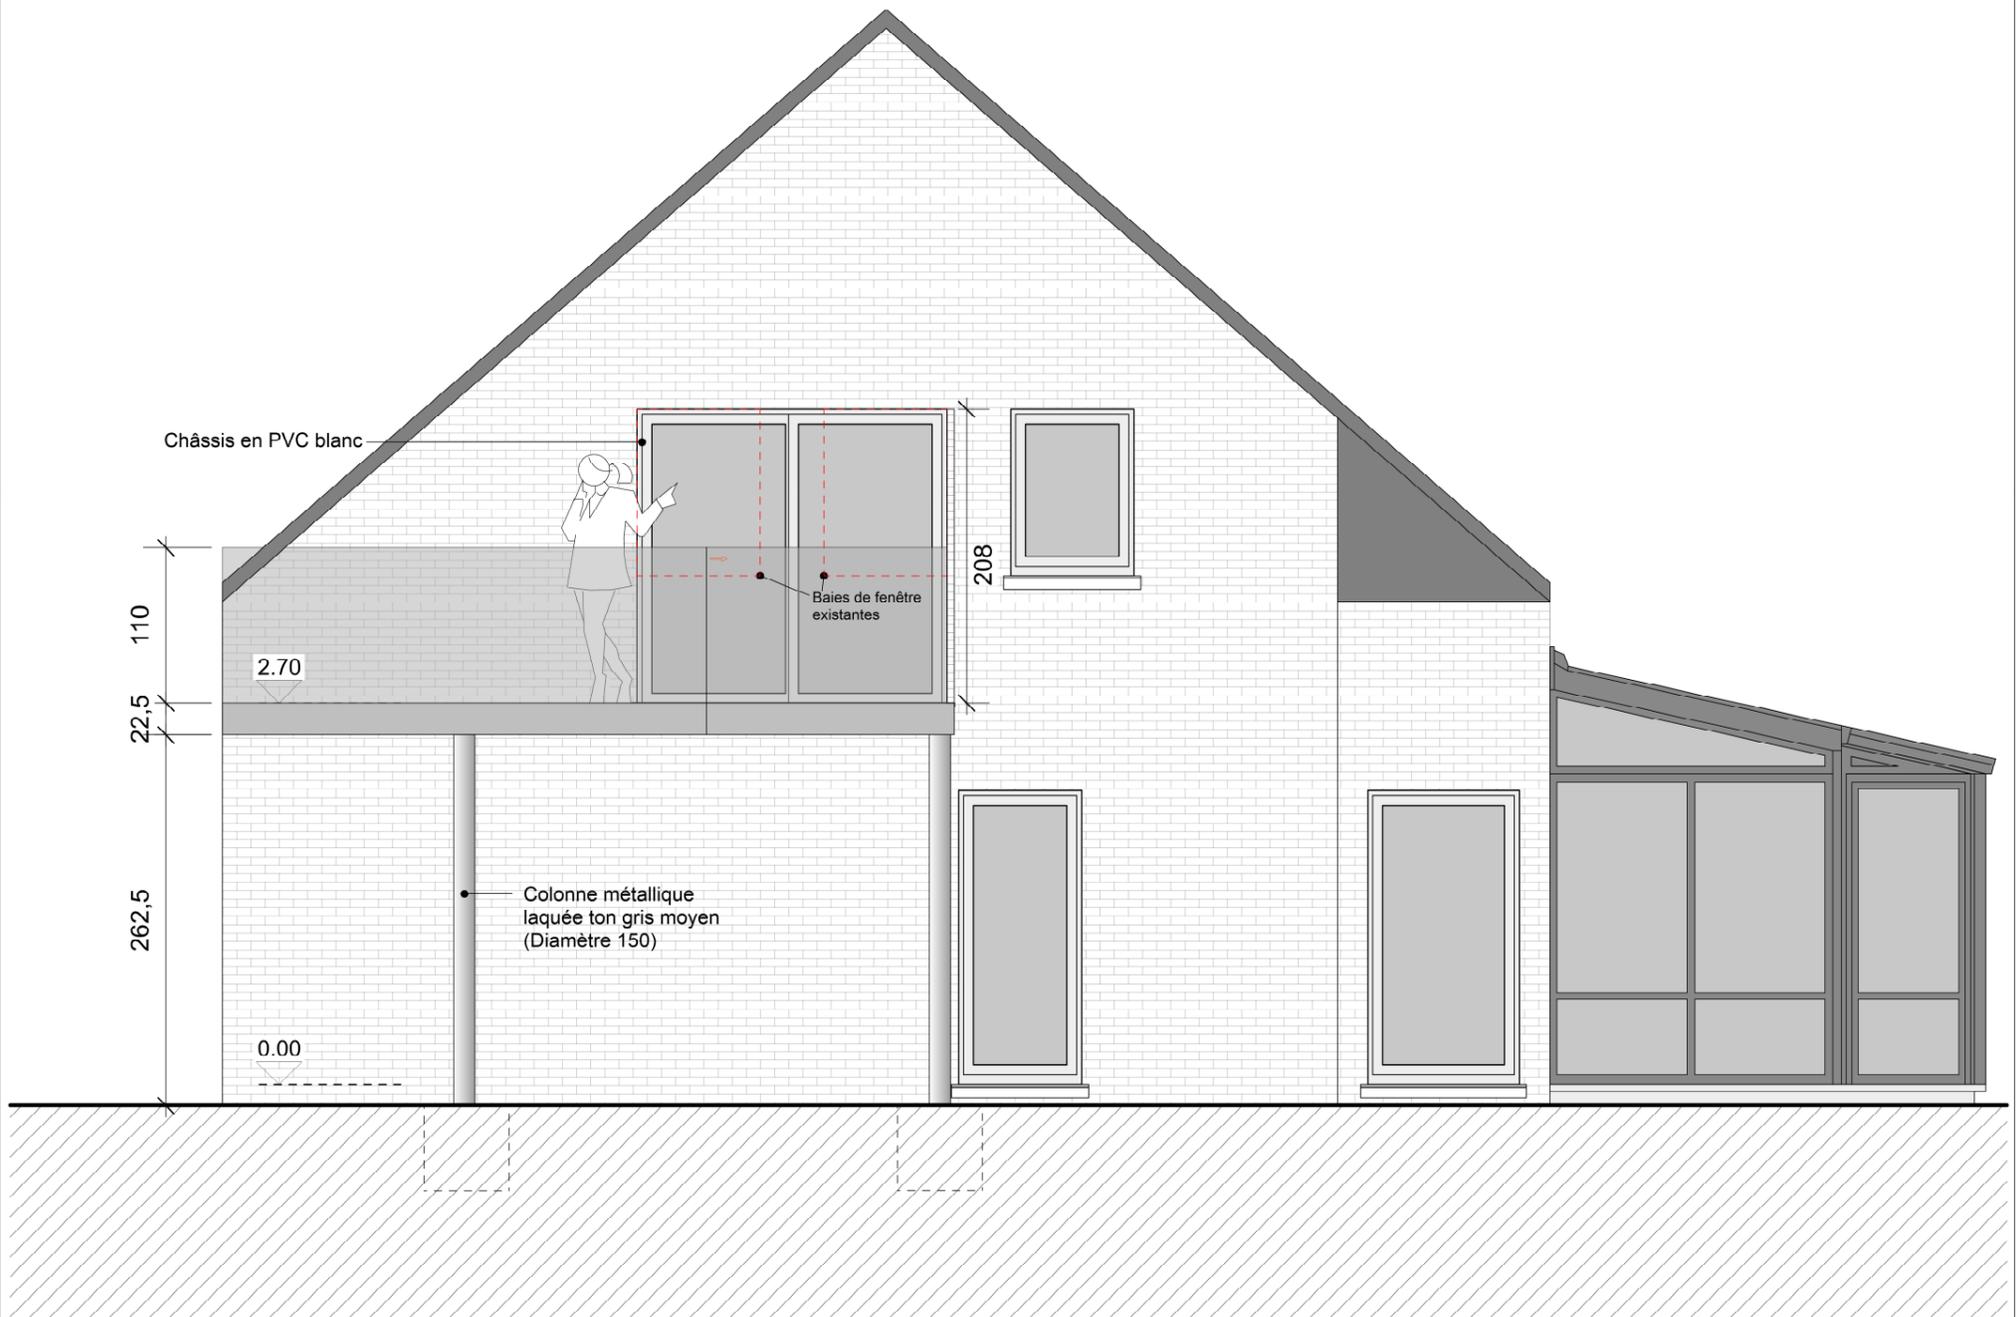

Façade de droite - échelle 1/50