


*Situation projetée - version 27.03.2019*

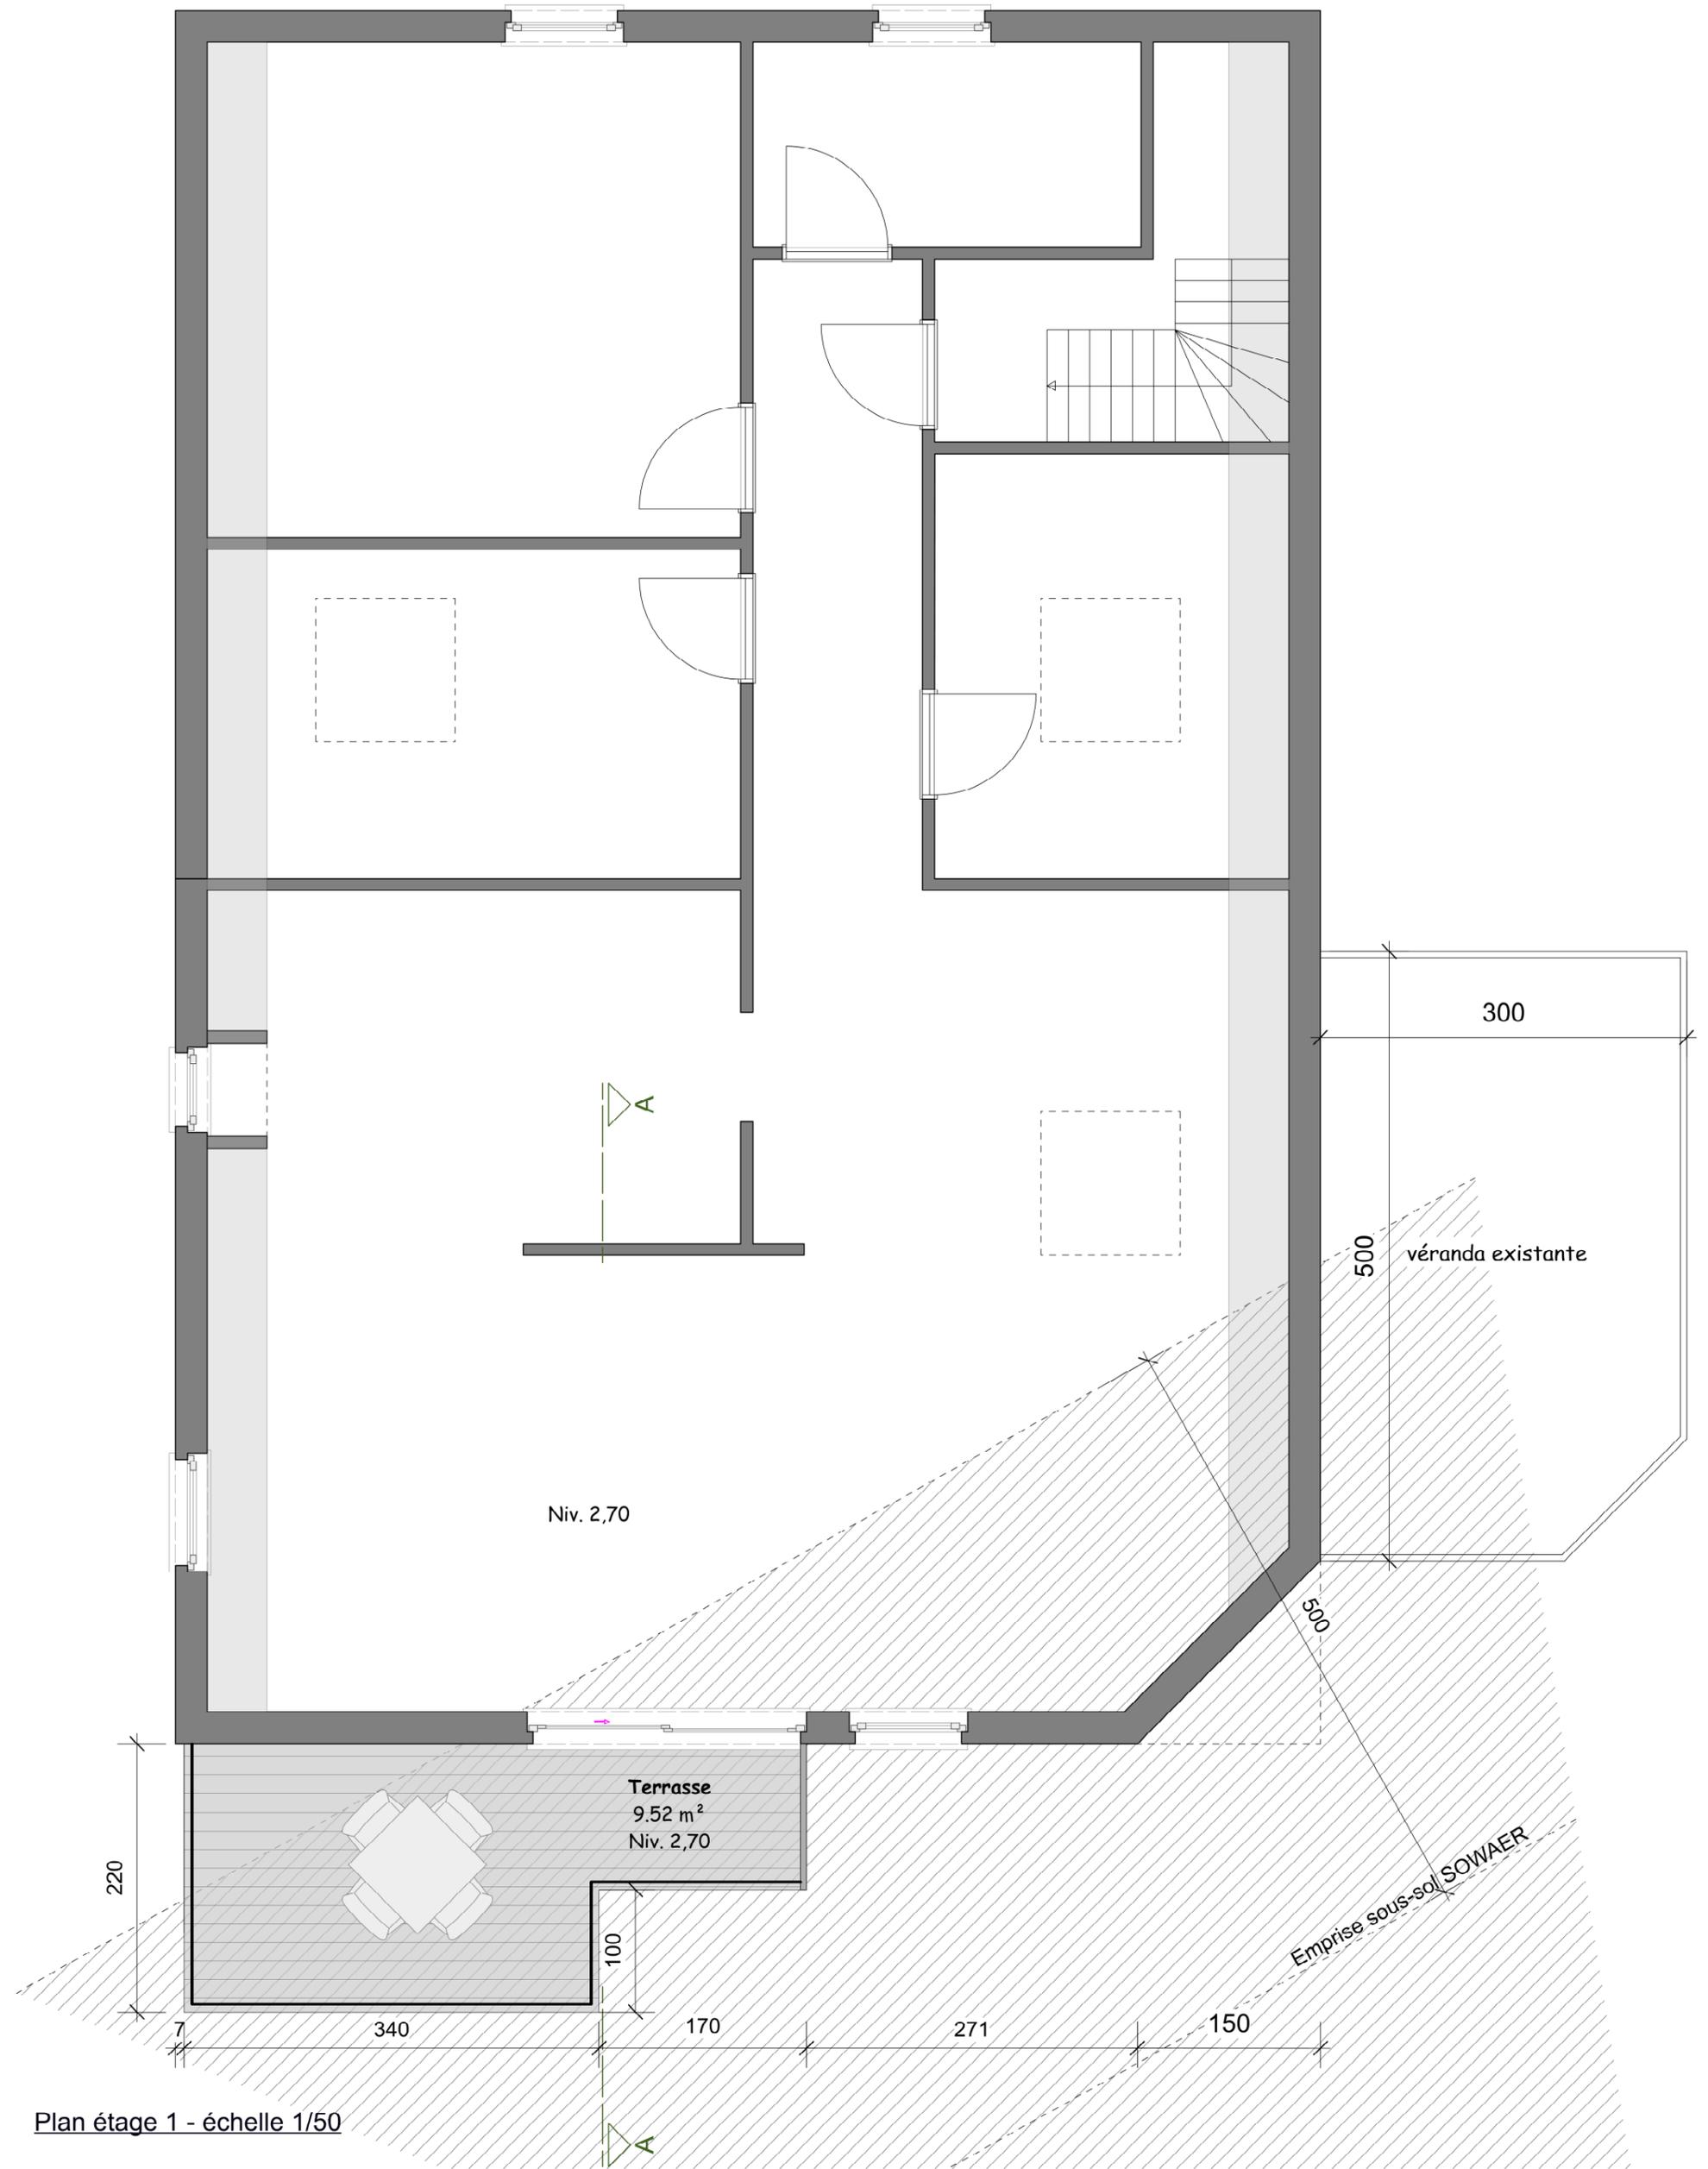

Plan étage 1 - échelle 1/50