


COMMUNE DE MONT-SAINT-ANDRE

DOMAINE DU GESTIAUX

PARC RESIDENTIEL POUR CARAVANES ET HABITATIONS MOBILES

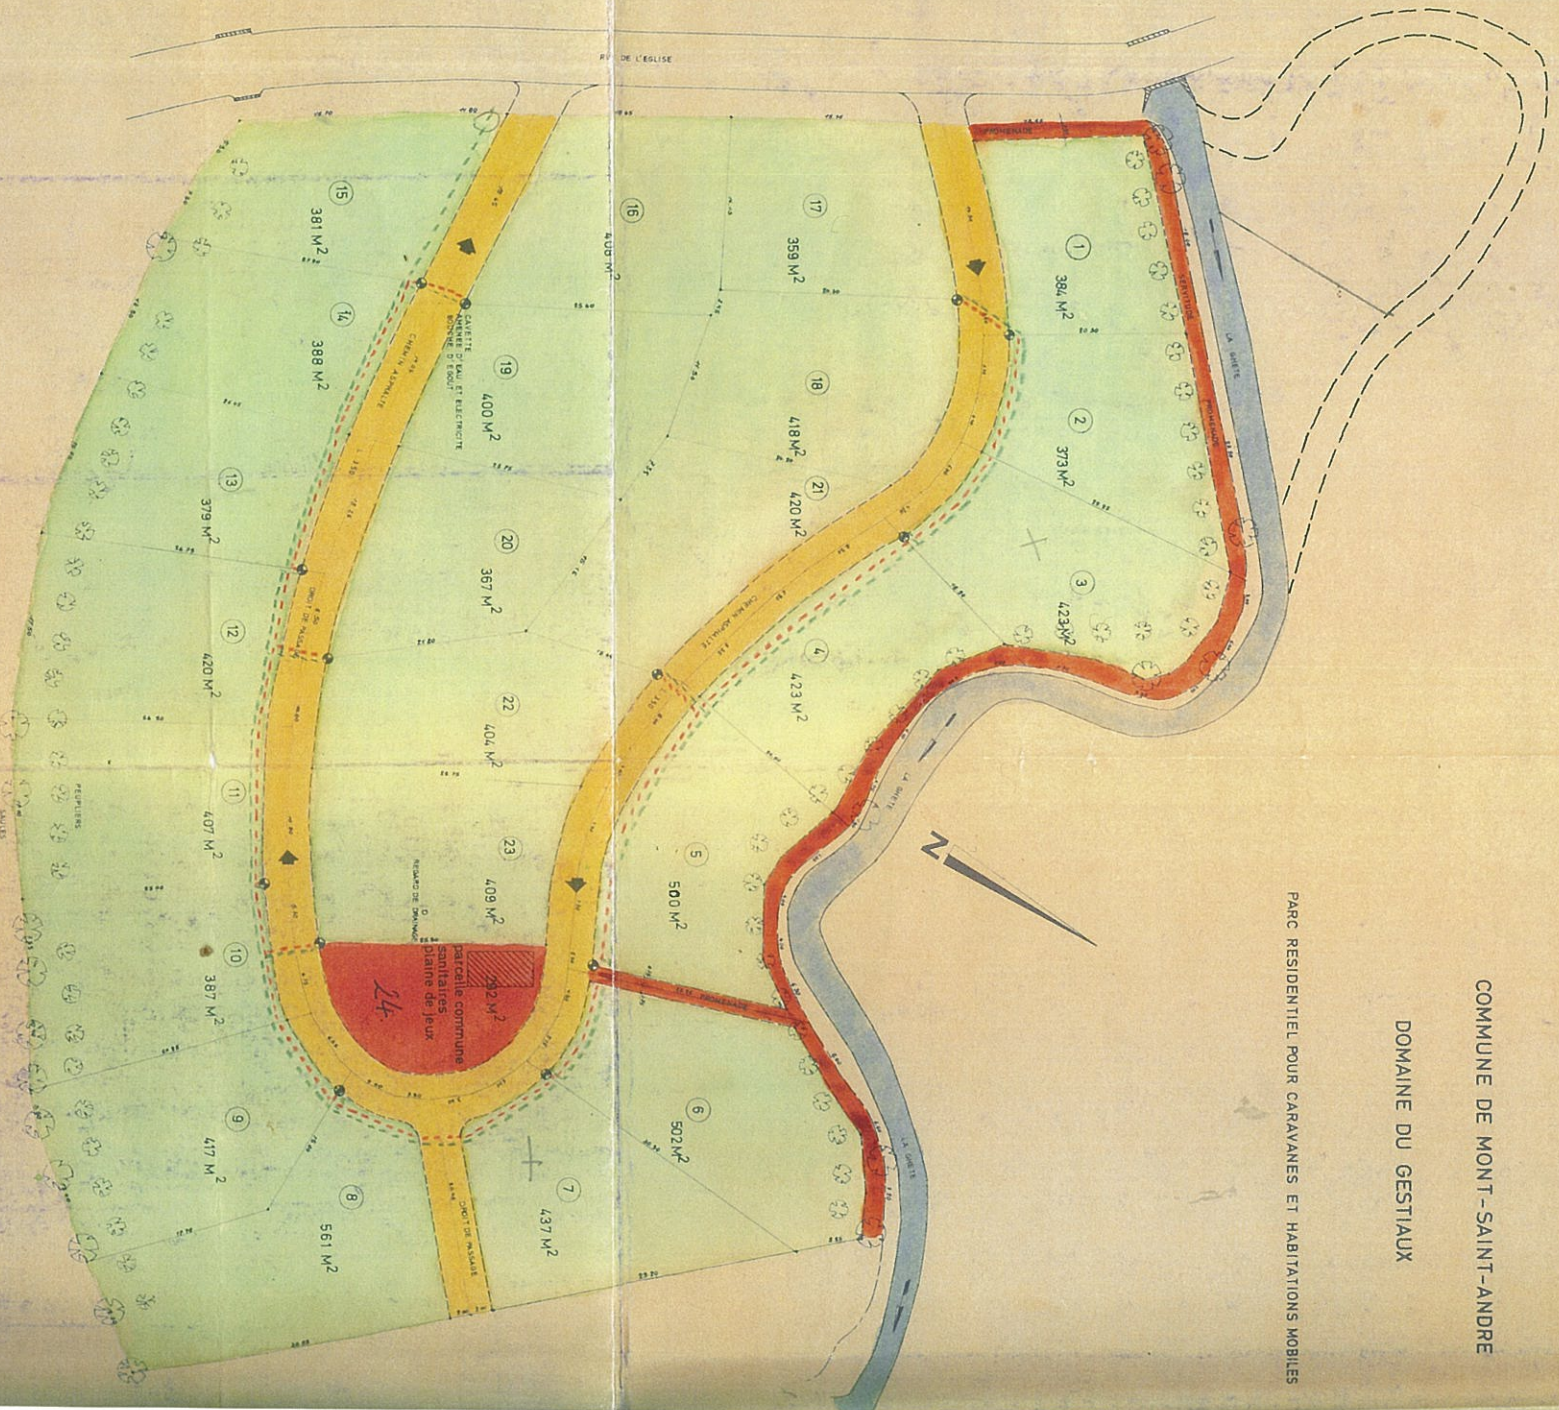

D'APRÈS CADASTRE : 98A 90CA
D'APRÈS MESURAGE : 98A 60CA

ET EAU : ---
UT : - - -

NON DESTINÉE À LA CONSTRUCTION

Revue locale
Revue locale

Intégrité des parcelles pour
permettre la mise en œuvre
n° 54 fol. 54
Le Receveur,
150

Revue locale