


Niveau +01 - PROJETE (structure) - 1/50 -  
 A3 - revA 30/05/19  
 TIRANT EXISTANT à refixer  
 sur nouvelle structure

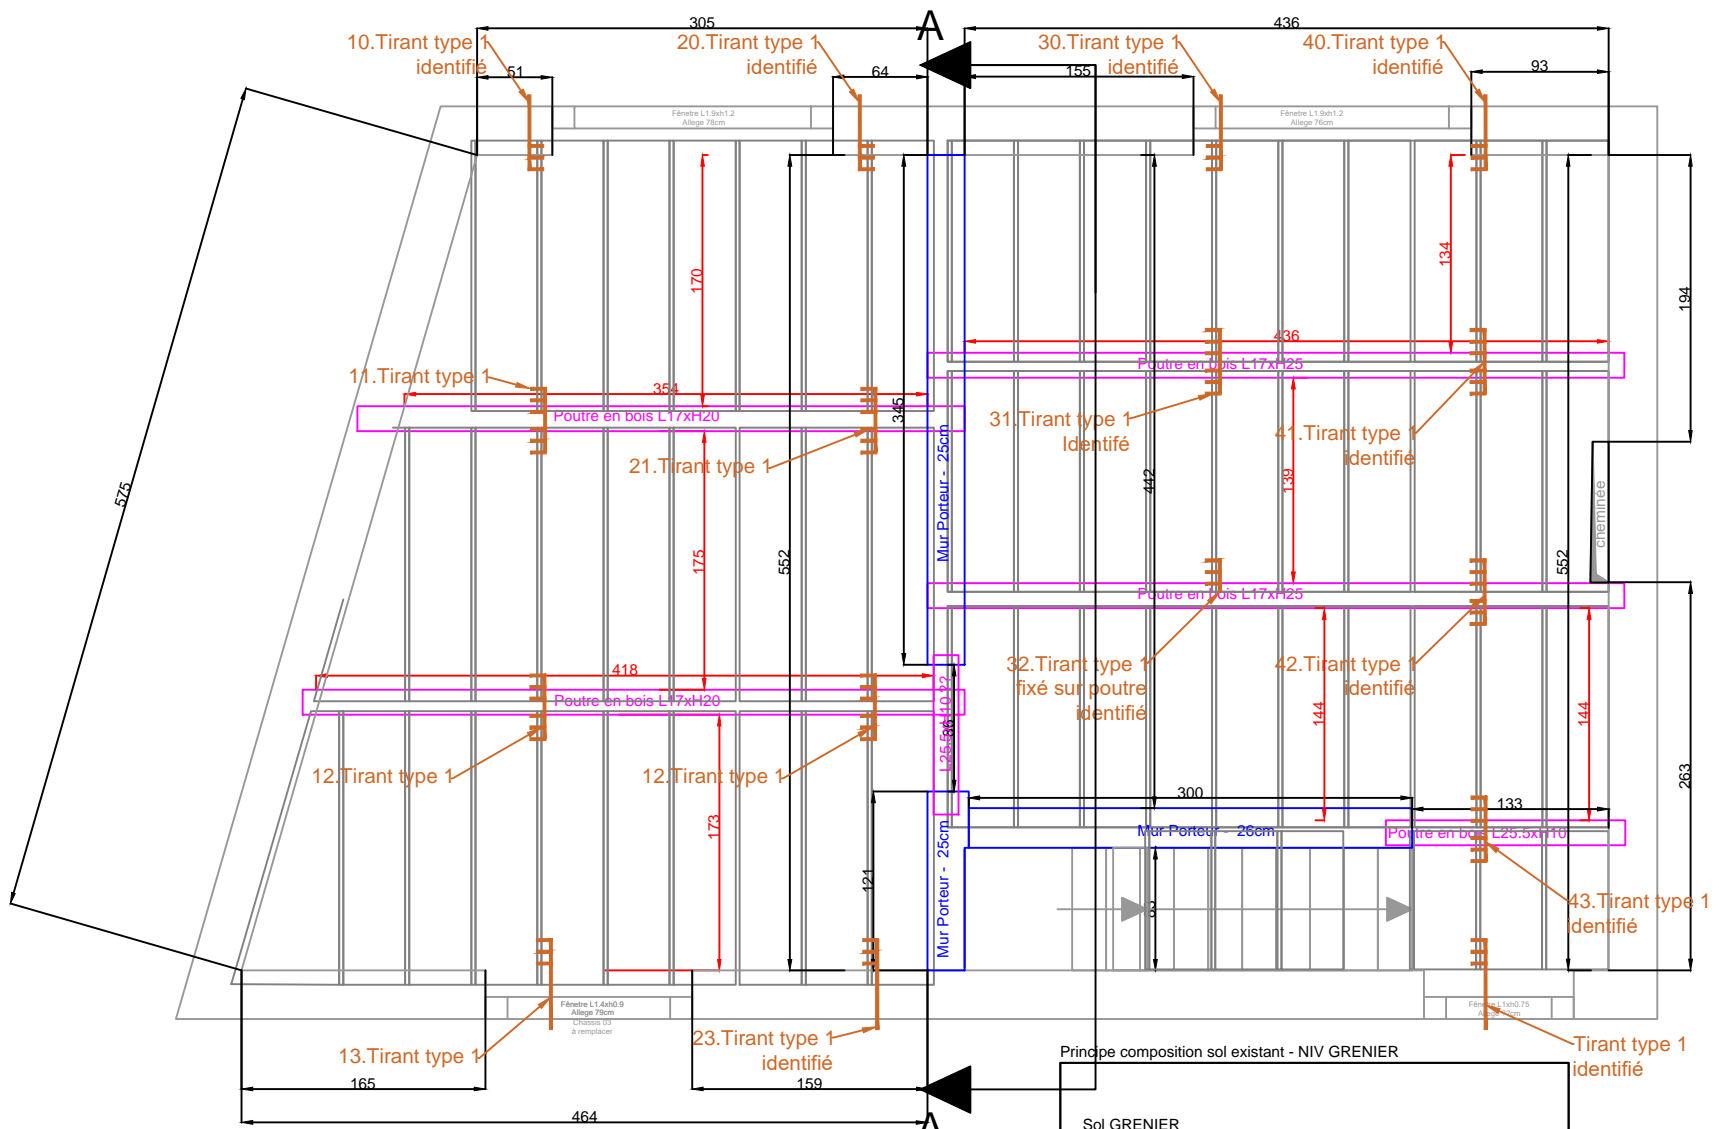

Niveau +01 - EXISTANT (structure) - 1/50 -  
 A3 - revA 30/05/19