


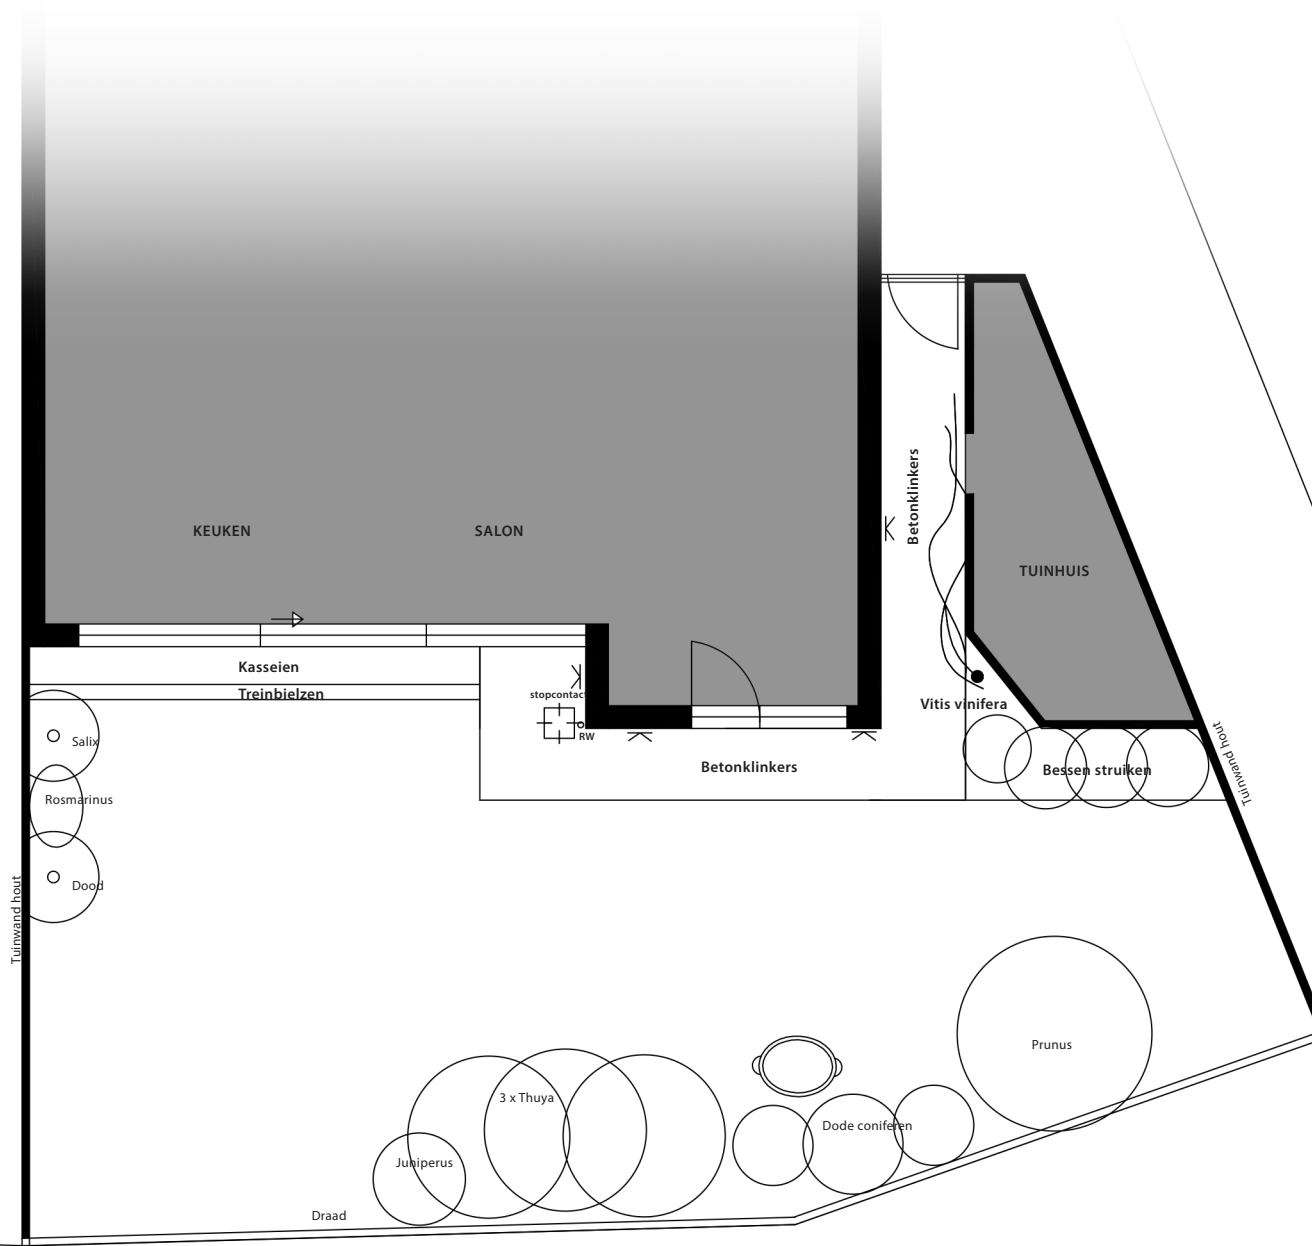


SCHAAL 1/100
maten in m

ACTUEEL GRONDPLAN



PROJECT: Zwarehals 28 - 9220 Hamme
OPDRACHTGEVER: Mevr. Genyn

TUIN - EN LANDSCHAPSARCHITECT: Heidi Van Damme / www.zigtopgroen.be / GSM: +32 (0)486 40 63 72

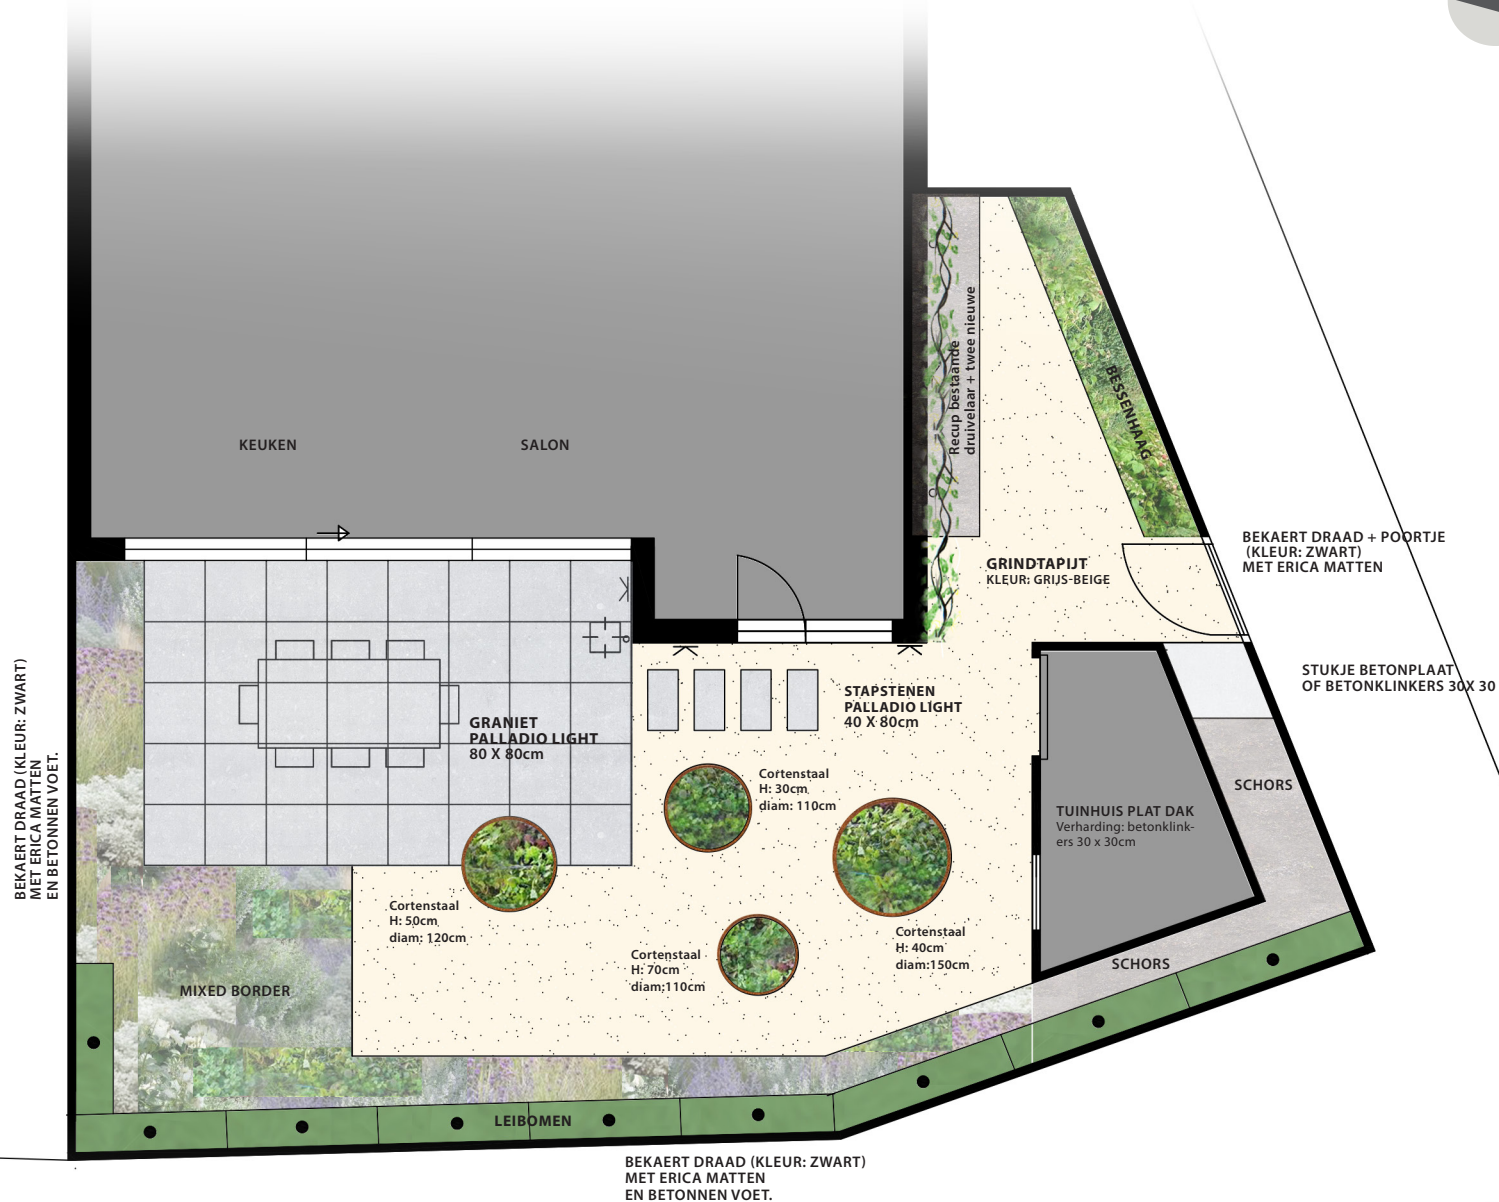


SCHAAL 1/100
maten in m

ONTWERP VERSIE SCHUIFDEUR

PROJECT: Zwarehals 28 - 9220 Hamme
OPDRACHTGEVER: Mevr. Genyn

TUIN- EN LANDSCHAPSARCHITECT: Heidi Van Damme / www.zigtopgroen.be / GSM: +32 (0)486 40 63 72



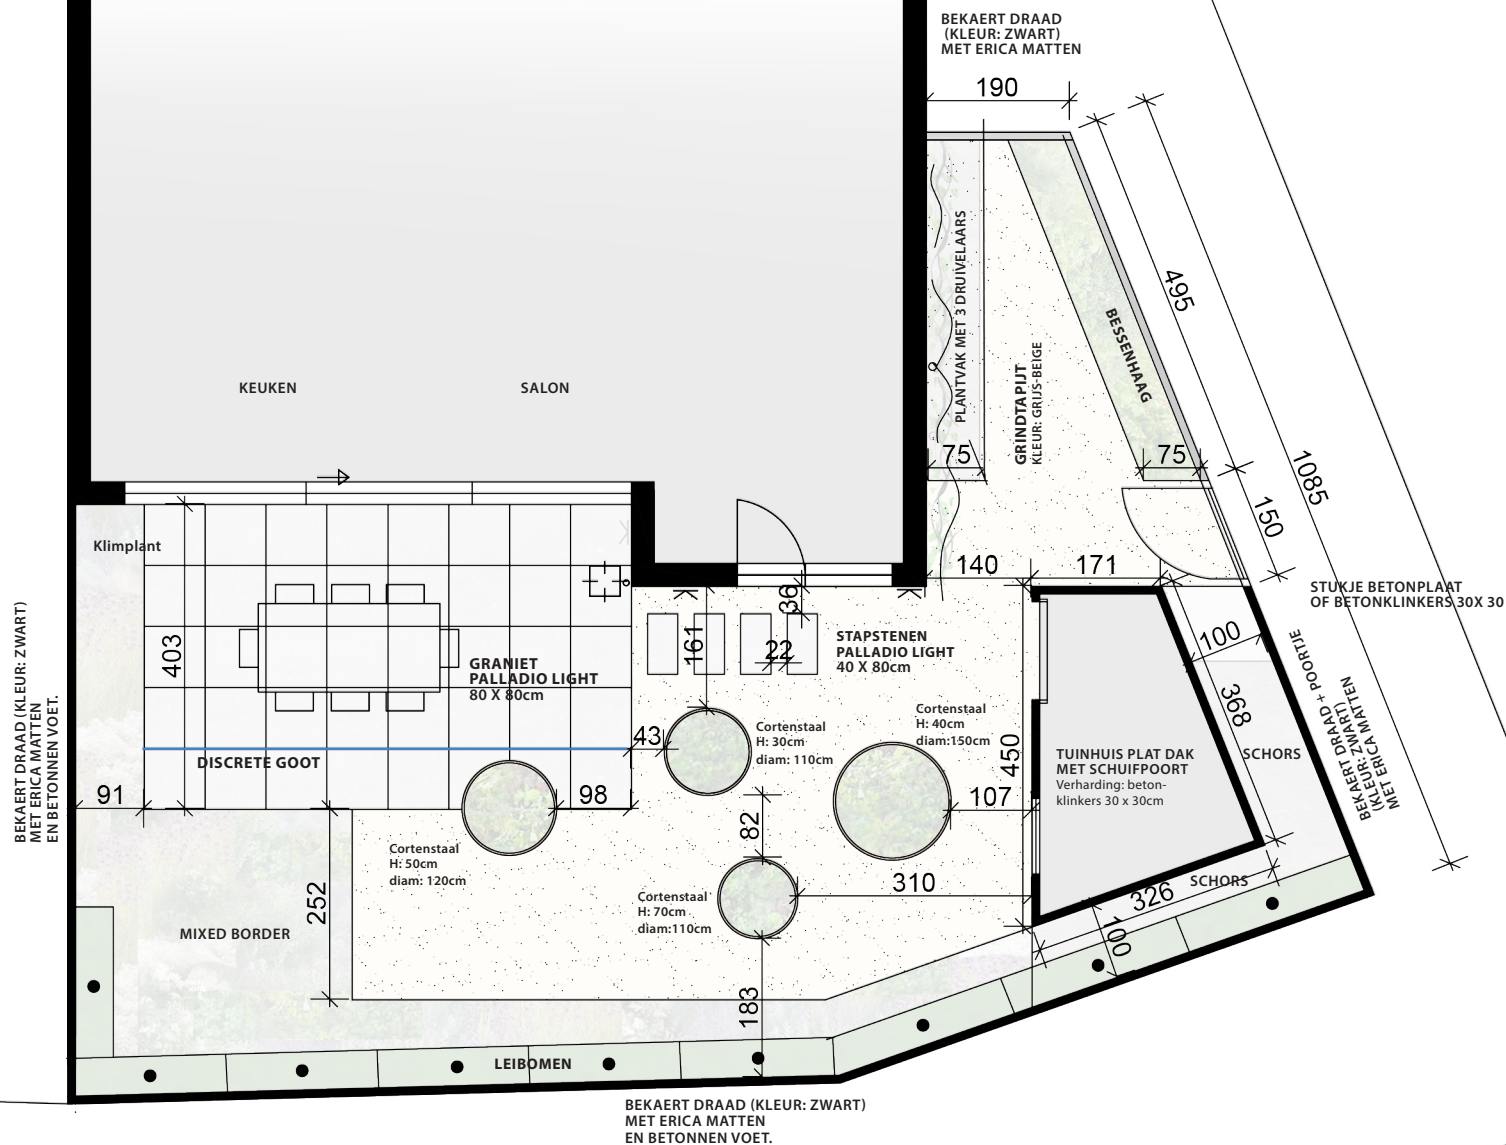


SCHAAL 1/100
maten in m

MATENPLAN AANLEG

PROJECT: Zwarehals 28 - 9220 Hamme
OPDRACHTGEVER: Mevr. Genyn

TUIN- EN LANDSCHAPSARCHITECT: Heidi Van Damme / www.zigtopgroen.be / GSM: +32 (0)486 40 63 72



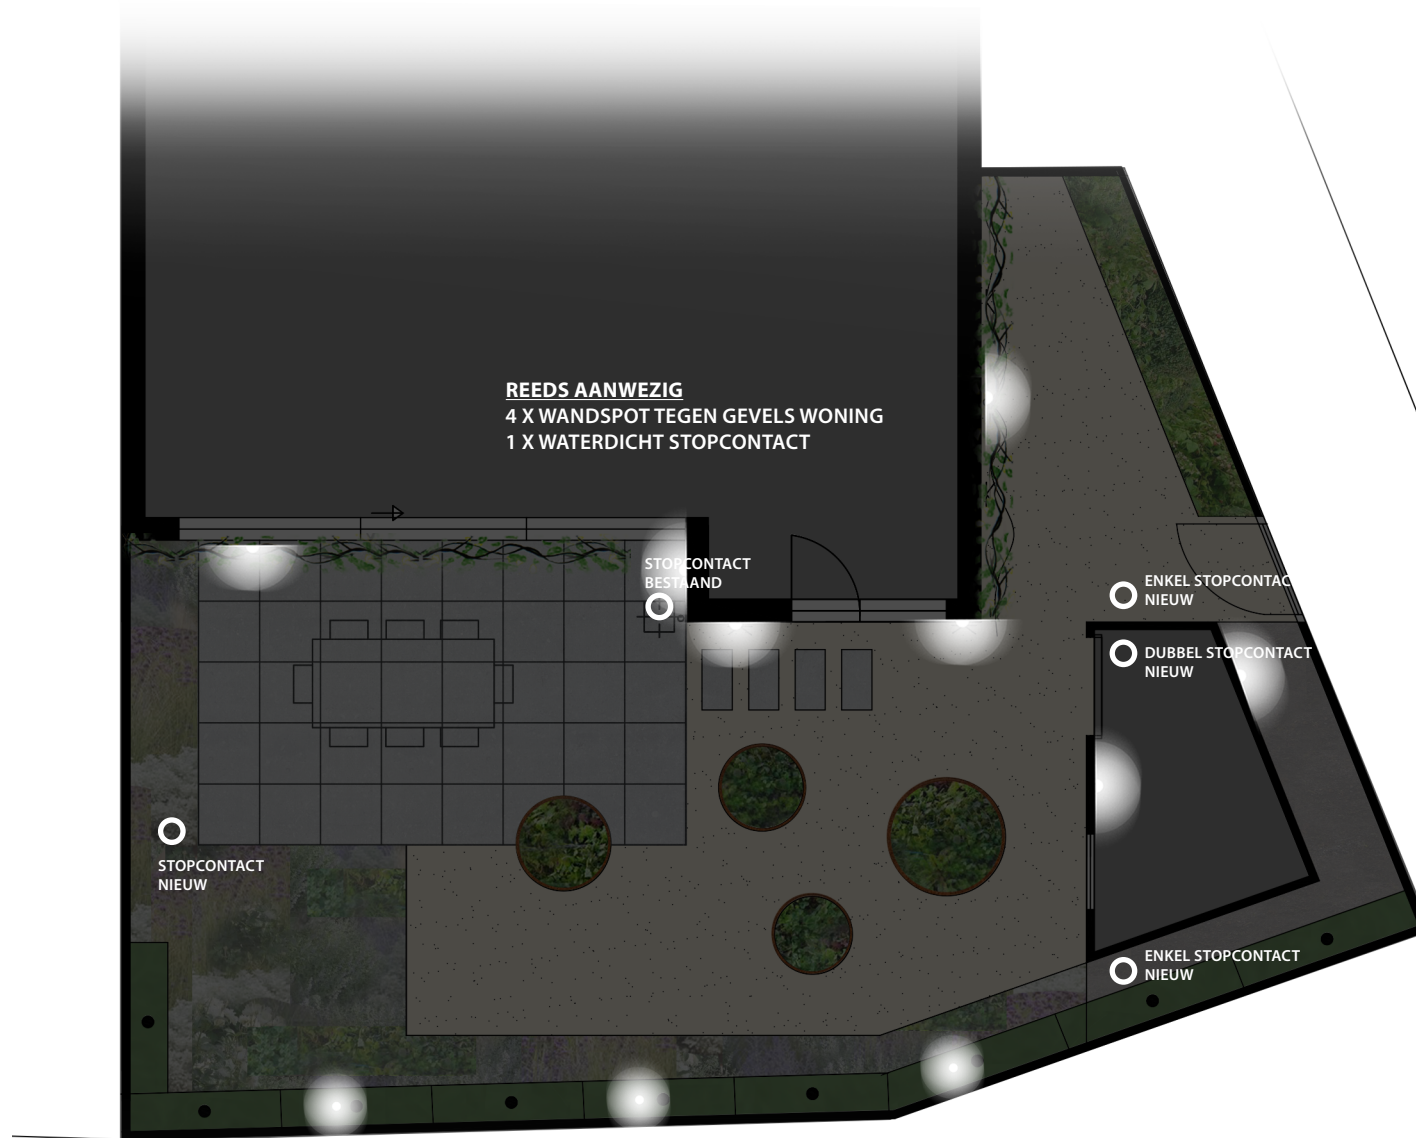

REEDS AANWEZIG
4 X WANDSPOT TEGEN GEVELS WONING
1 X WATERDICHT STOPCONTACT

STOPCONTACT
BESTAAND

STOPCONTACT
NIEUW

ENKEL STOPCONTACT
NIEUW

DUBBEL STOPCONTACT
NIEUW

IN TUINHUIS
1 X LAMP -> *bediening met schakelaar in tuinhuis*
1 X DUBBEL WATERDICHT STOPCONTACT

BUITENKANT TUINHUIS
1 X WANDLAMP -> *bediening tijdklok + schakelaar*
2 X ENKEL WATERDICHT STOPCONTACT

ENKEL STOPCONTACT
NIEUW

HOOFDTERRAS
1 X NIEUWE WANDLAMP
3 X BOOMSPOT VOOR LEIBOMEN
-> *bediening met schakelaar in woning*
1 X DUBBEL WATERDICHT STOPCONTACT: GEMONTEERD
OP HARDHOUTEN PAALTJE IN PLANTENBORDER

SCHAAL 1/100
maten in m

VERLICHTINGSPLAN

PROJECT: Zwanehals 28 - 9220 Hamme
OPDRACHTGEVER: Mevr. Genyn

TUIN - EN LANDSCHAPSARCHITECT: Heidi Van Damme / www.zigtopgroen.be / GSM: +32 (0)486 40 63 72



