


RACCORDEMENT PARTICULIER

- puisard pour 1 compteur Ø 13 ou 20 mm

conduite en accotement, immeuble en recul
réalisation d'un puisard en traditionnel

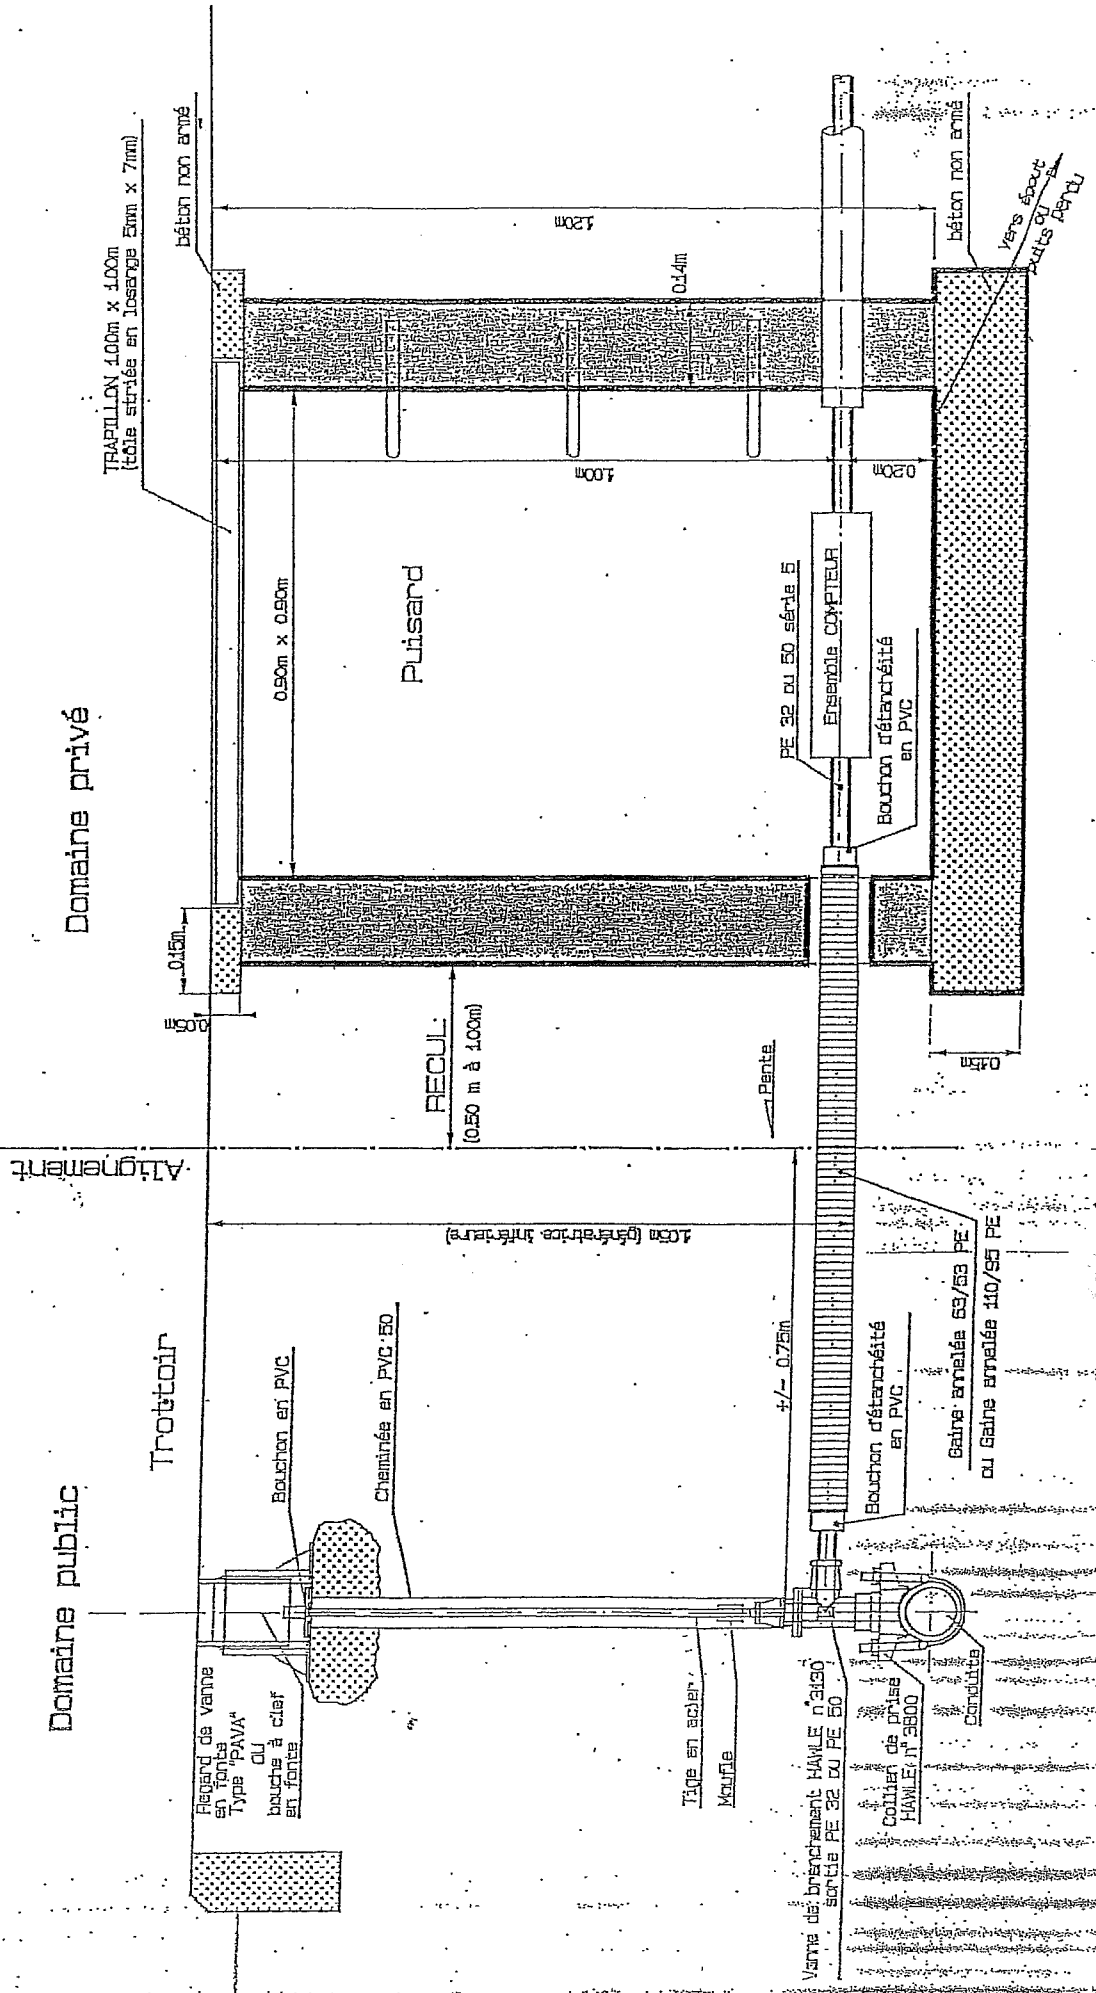

RACCORDEMENT PARTICULIER (vue en plan)

- puisard pour 1 compteur Ø 13 ou 20 mm

