

PROVINCE DE LIEGE
ARRONDISSEMENT DE
COMMUNE DE **FLEMALLE**

TRAVAUX	CONSTRUCTION D'UNE HABITATION	
SITUATION	RUE DES MARQUISARDS N°: 6 4400 FLEMALLE	DIV : 3 SECTION : C N° :158 D
RENDEURS	Mr Raffaele SCHILLACI RUE RUY N°: 5 4400 FLEMALLE Tél : 0494 / 05-45-66	

ARCHITECTE NICOLAS HALLEUX 
RUE LADRIE N° : 24 4630 SOUMAGNE Tél-Fax:04/377.22.85.
D.O. 3206 EMAIL:nicolas.halleux@skynet.be 

RENDEURS	ARCHITECTE	ICI
----------	------------	-----

PLANS SITUATION,IMPLANTATION,PHOTOS,PLANS,FACADES,COUPES.

A CONSTRUIRE		<u>CADRE RESERVE AUX ADMINISTRATIONS.</u>
EXISTANT		
A DEMOLIR		
BETON		


L'ENTREPRENEUR CALCULE LES BETONS. LES MESURES SONT A VERIFIER PAR LES ENTREPRENEURS.LES DESSINS RESTENT PROPRIETE DE L'ARCHITECTE.	DATE 14/05/2019	Ech. 1/100 1/50	DOSSIER 2019 B 17	MODIFIE LE
--	--------------------	-----------------------	----------------------	------------

LISTE DES MATERIAUX.

- 1.DALLE DE CHEMINEE EN PIERRE DE TAILLE TON GRIS NATUREL
- 2.SOUCHE DE CHEMINEE EN ARDOISE TON GRIS FONCE
- 3.COUVERTURE DE TOITURE EN TUILE TON NOIR
- 4.RIVE IDEM TOITURE
- 5.RIVES EN ALU TON GRIS FONCE
- 6.GOUTIERE EN ZINC TON GRIS NATUREL
- 7.TUYAUX DE DESCENTE EN ZINC TON GRIS NATUREL
- 8.PAREMENT EN BRIQUE TON GRIS FONCE VANDERSANDEN LETO
- 9.PAREMENT EN BRIQUE TON GRIS CLAIR VANDERSANDEN QUARTIS
- 10.PORTES ET CHASSIS EN PVC TON GRIS FONCE
- 11.SEUILS EN PIERRE DE TAILLE TON GRIS NATUREL
- 12.MUR DE SOUTÈNEMENT EN BRIQUE TON GRIS FONCE VANDERSANDEN LETO
- 13.COUVRE-MUR EN PIERRE DE TAILLE TON GRIS NATUREL
- 14.GARDE DE CORPS METALLIQUE PEINT TON GRIS FONCE
- 15.RIVE DE BARBACANE EN ALU TON NOIR





PLAN DE SITUATION Ech. 1/10.000

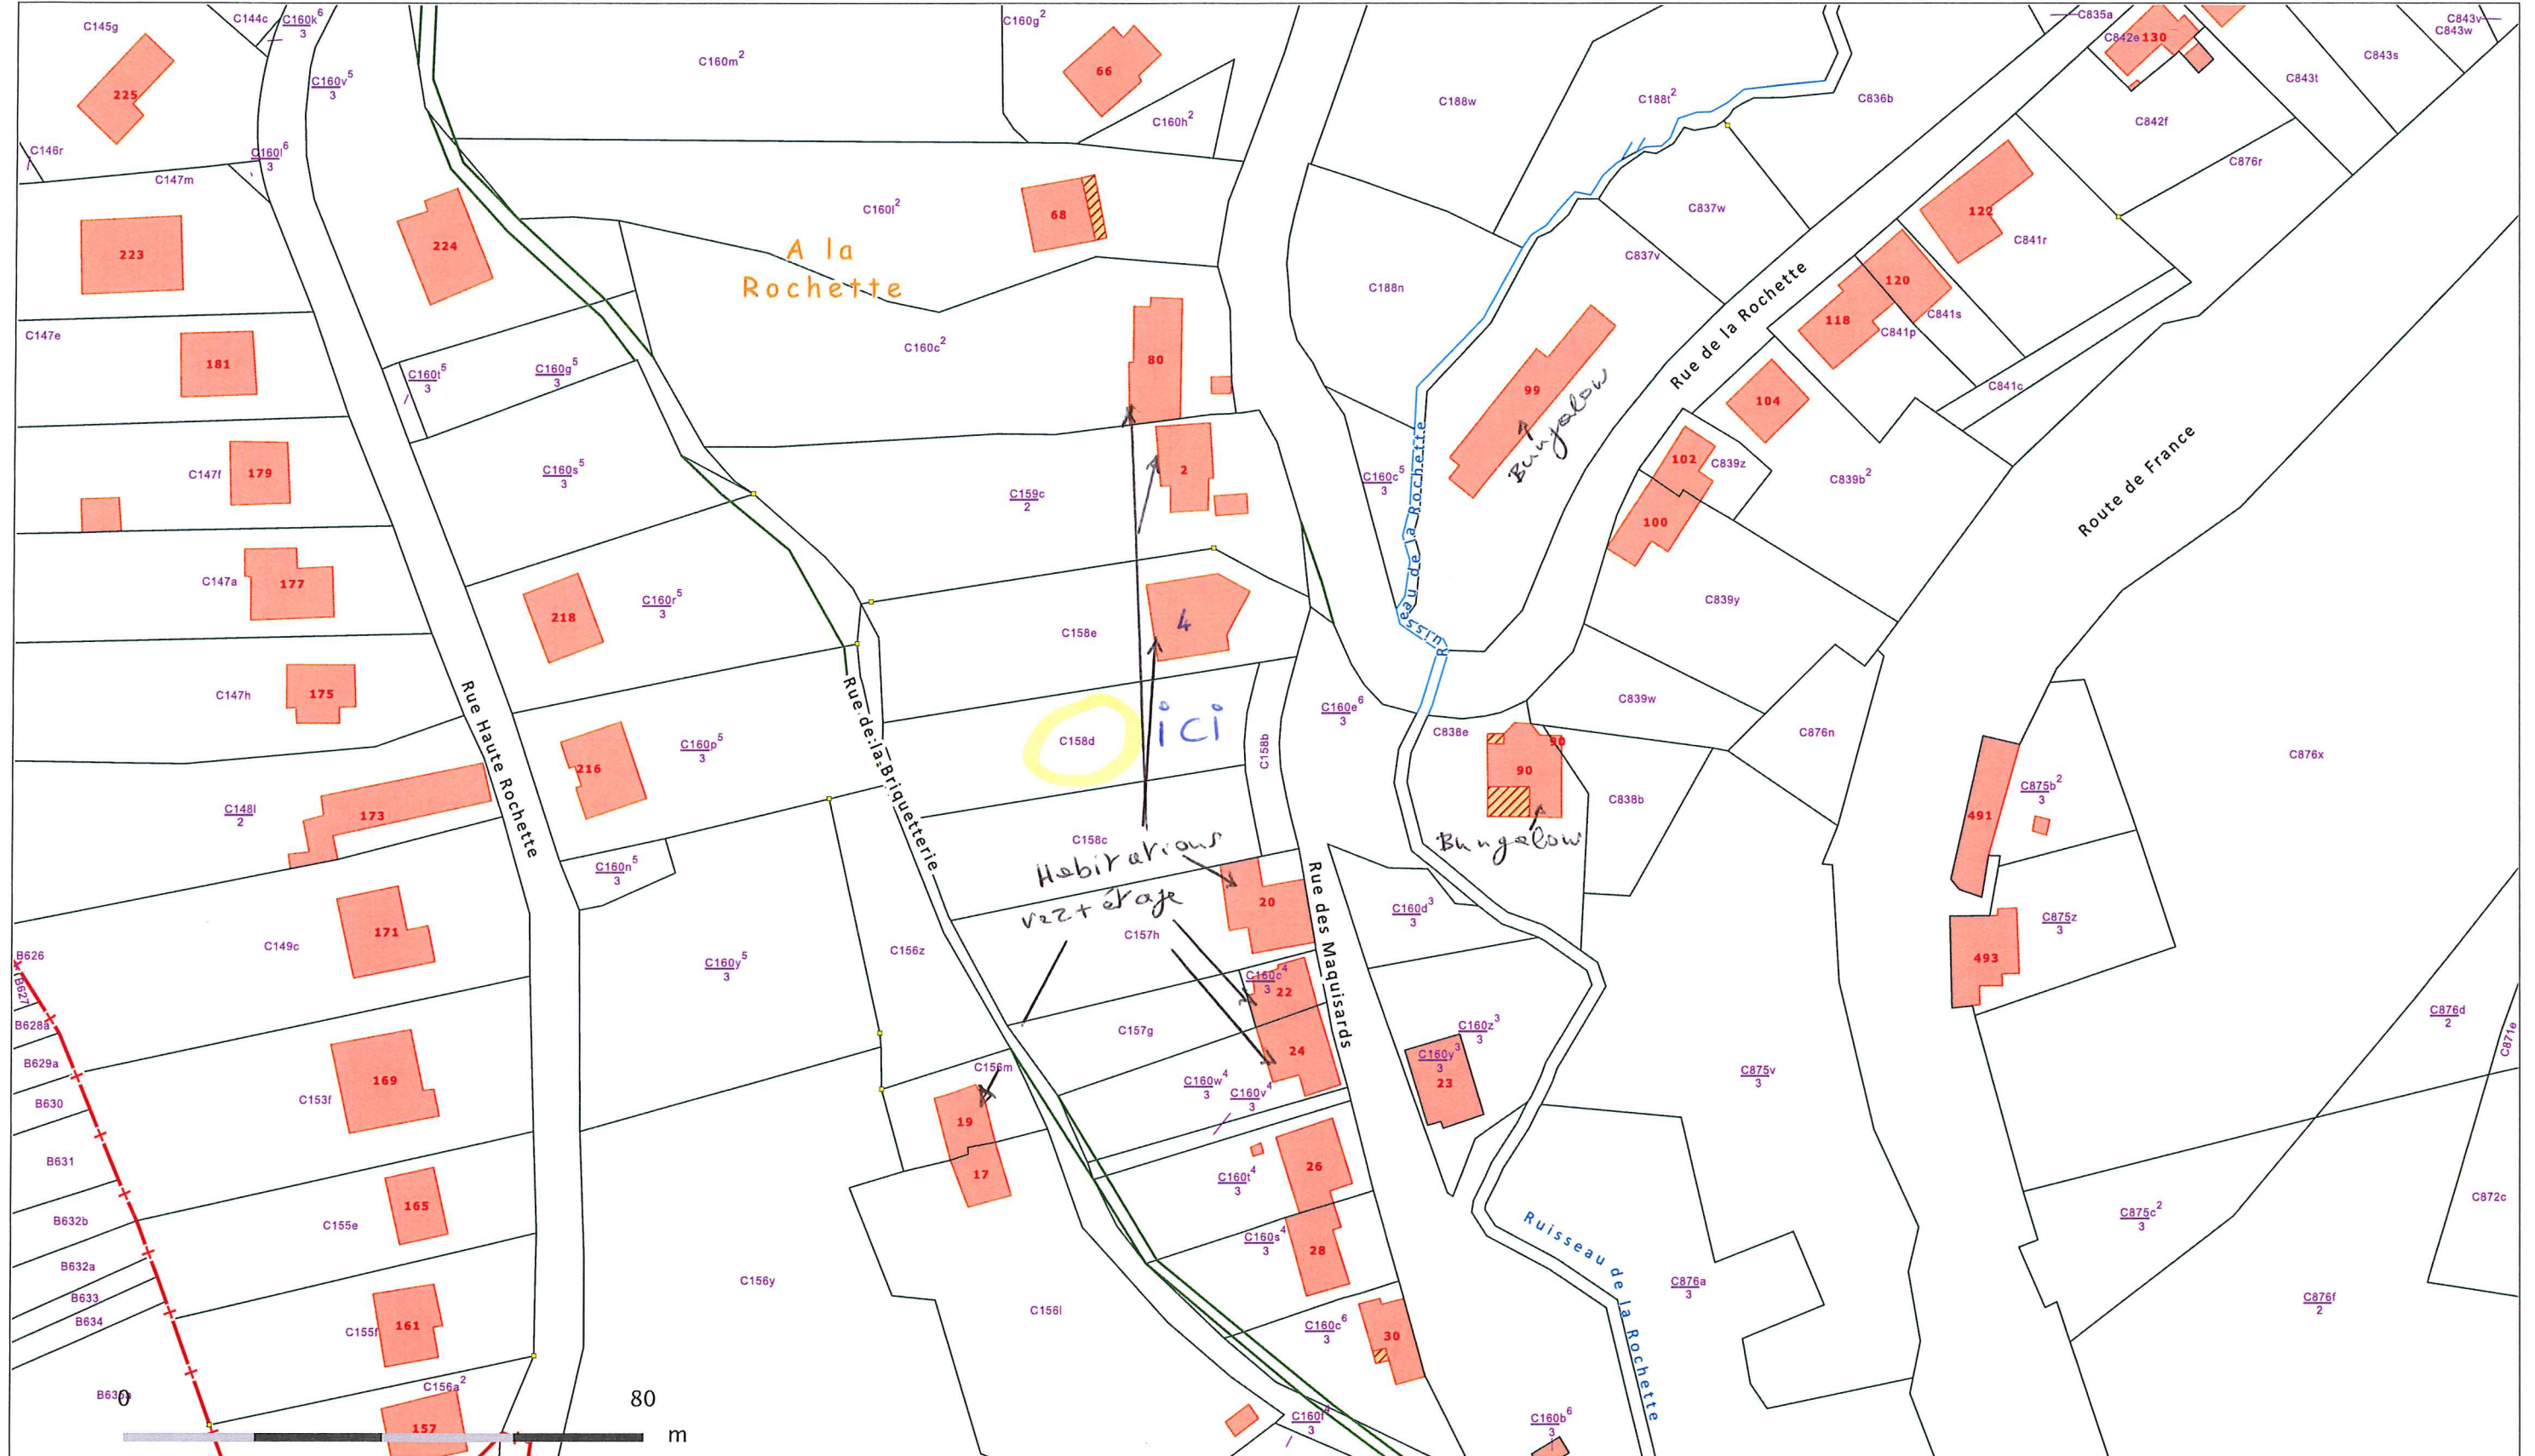


© 02/10/2018 - L'AGDP est l'auteur du plan parcellaire cadastral et le producteur de la base de données dans laquelle ces données sont reprises, et bénéficie des droits de propriété intellectuelle repris dans la loi relative au droit d'auteur et aux droits voisins. A partir du 01/01/2018, les bâtiments repris au plan parcellaire seront progressivement remplacés par un jeu de données géré par les Régions. L'AGDP ne sera alors plus responsable de la représentation au plan parcellaire des bâtiments.




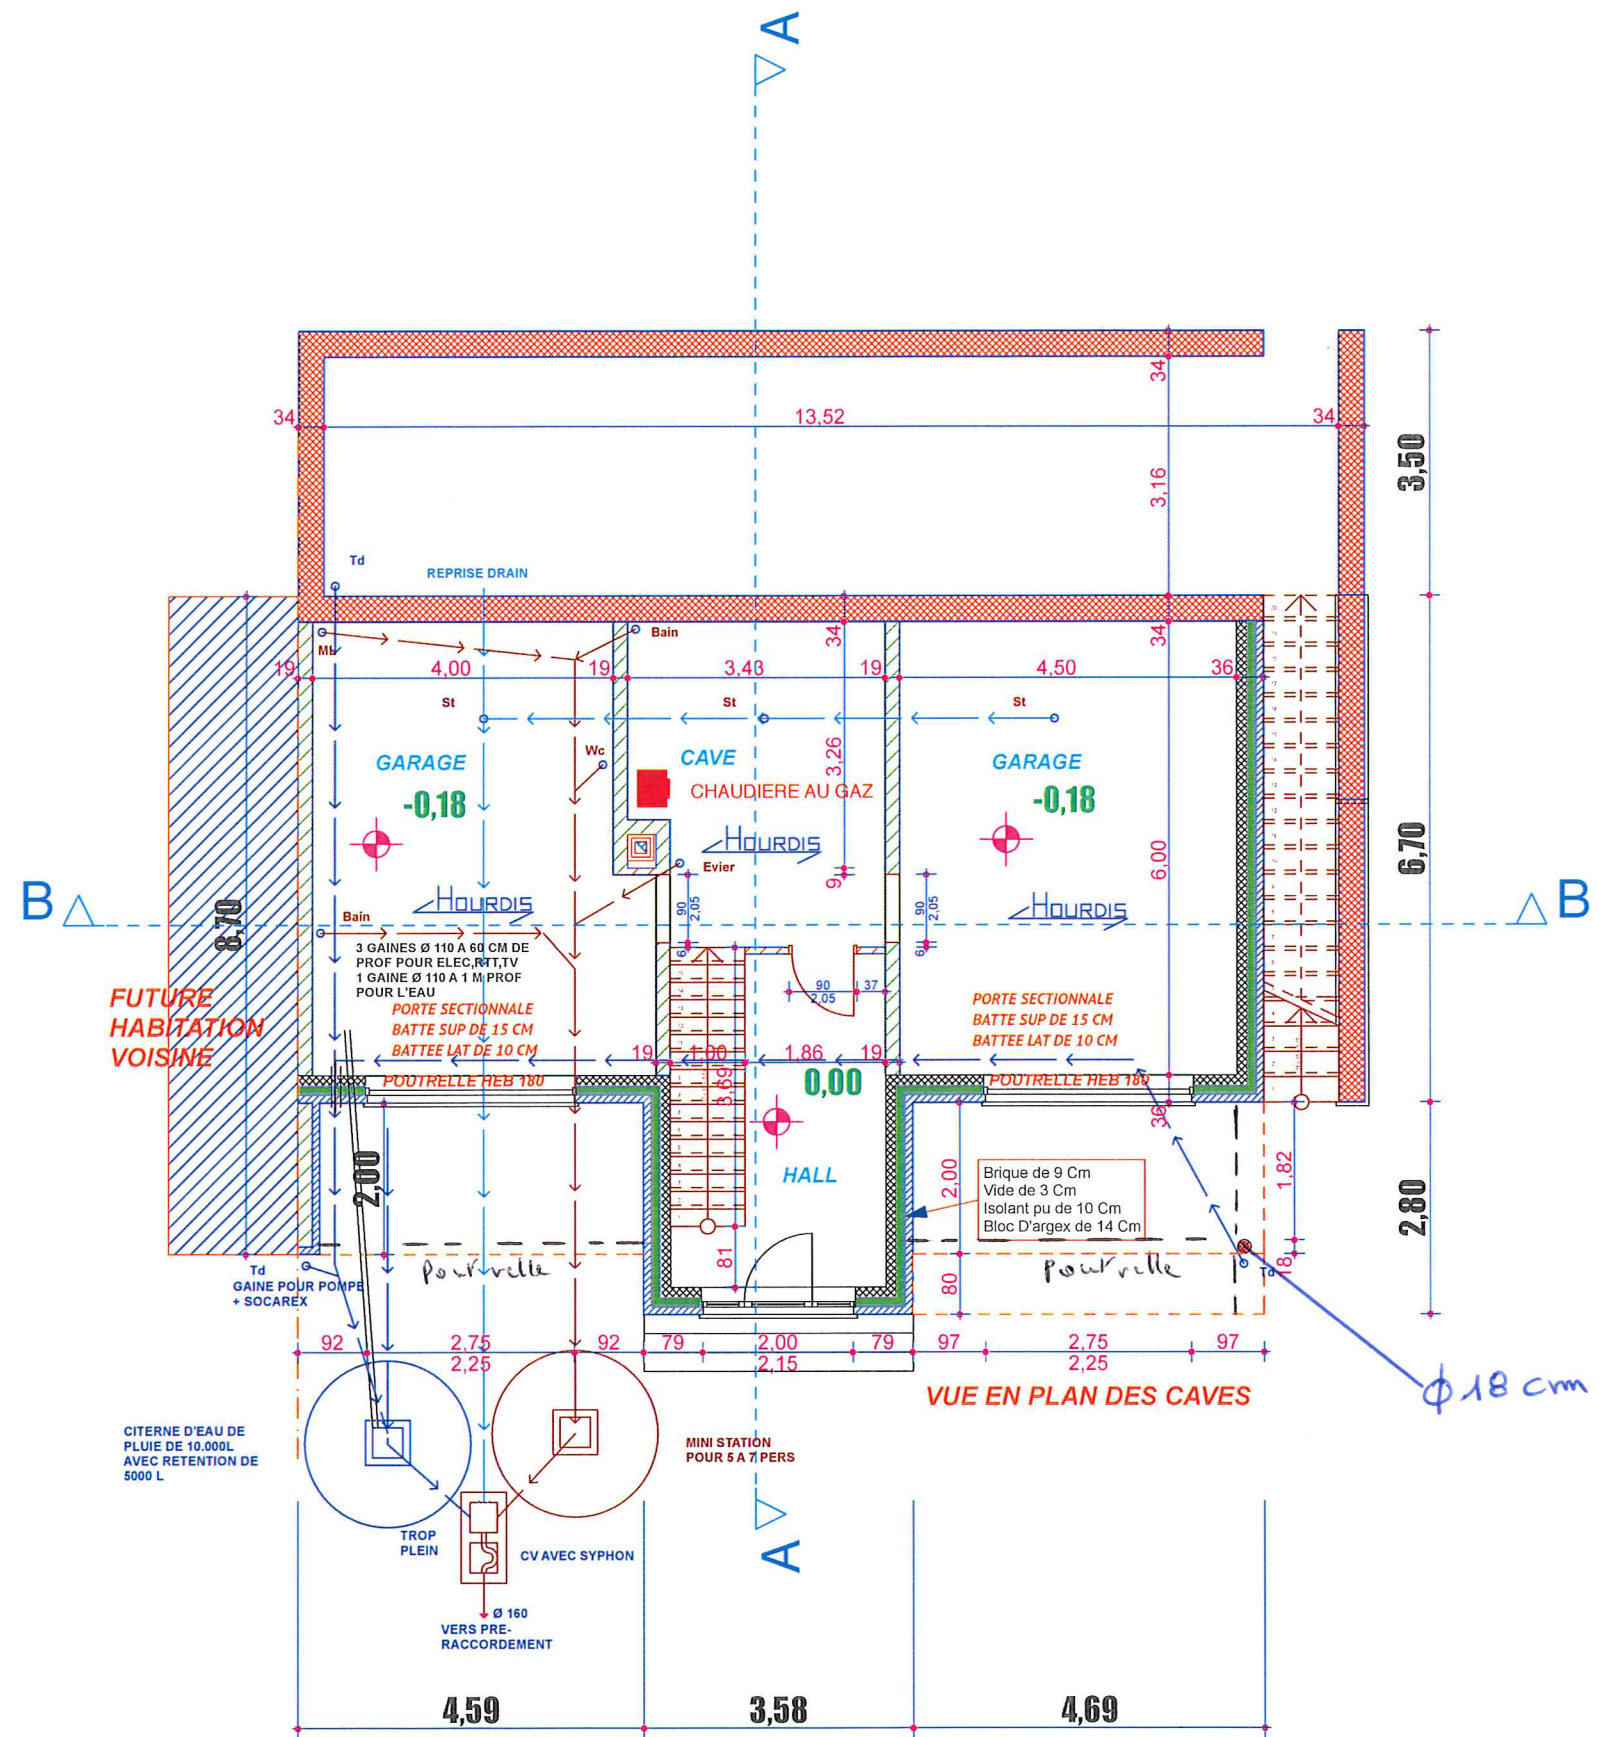


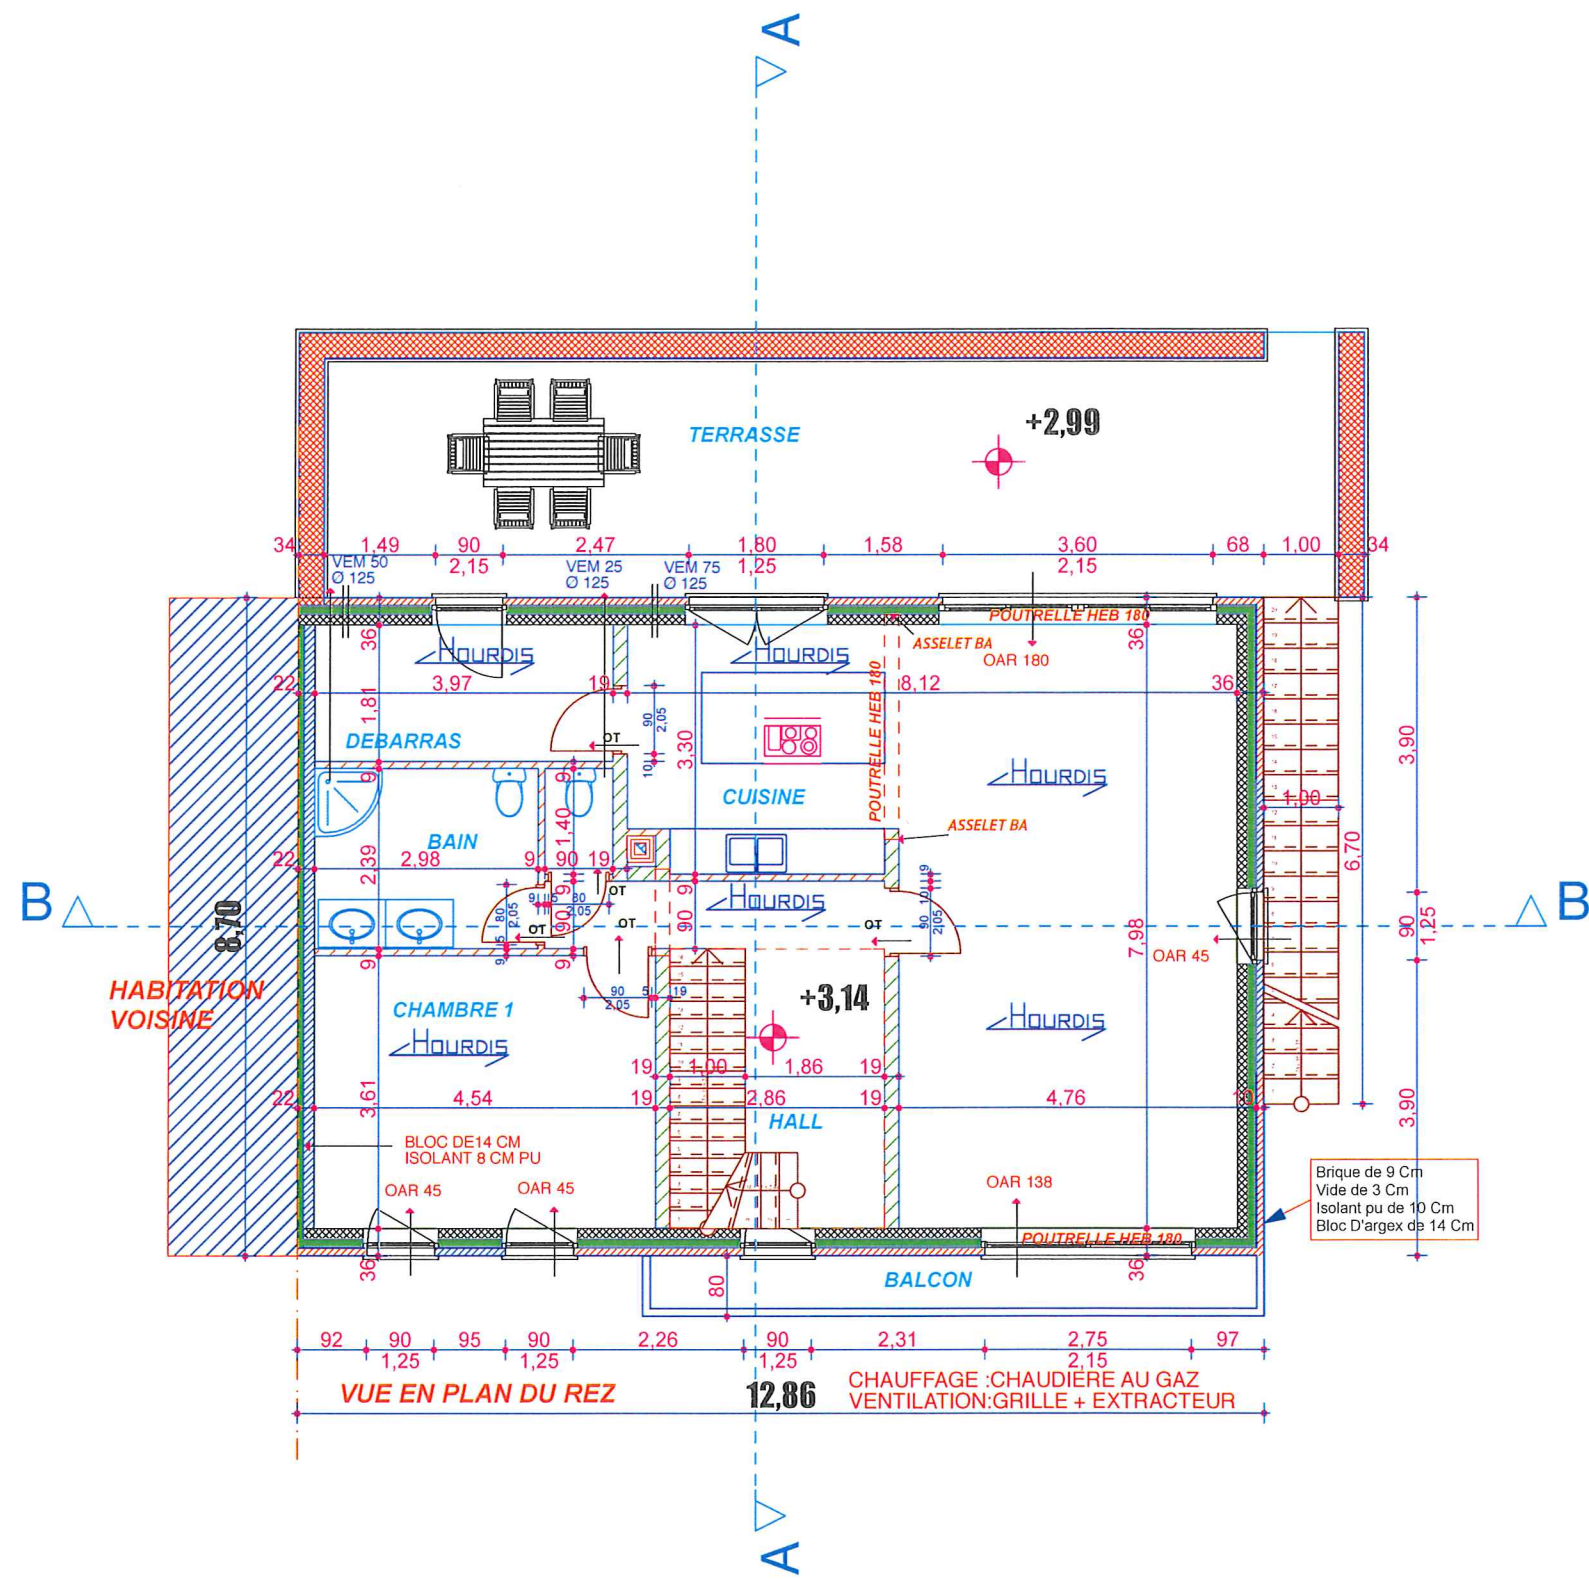


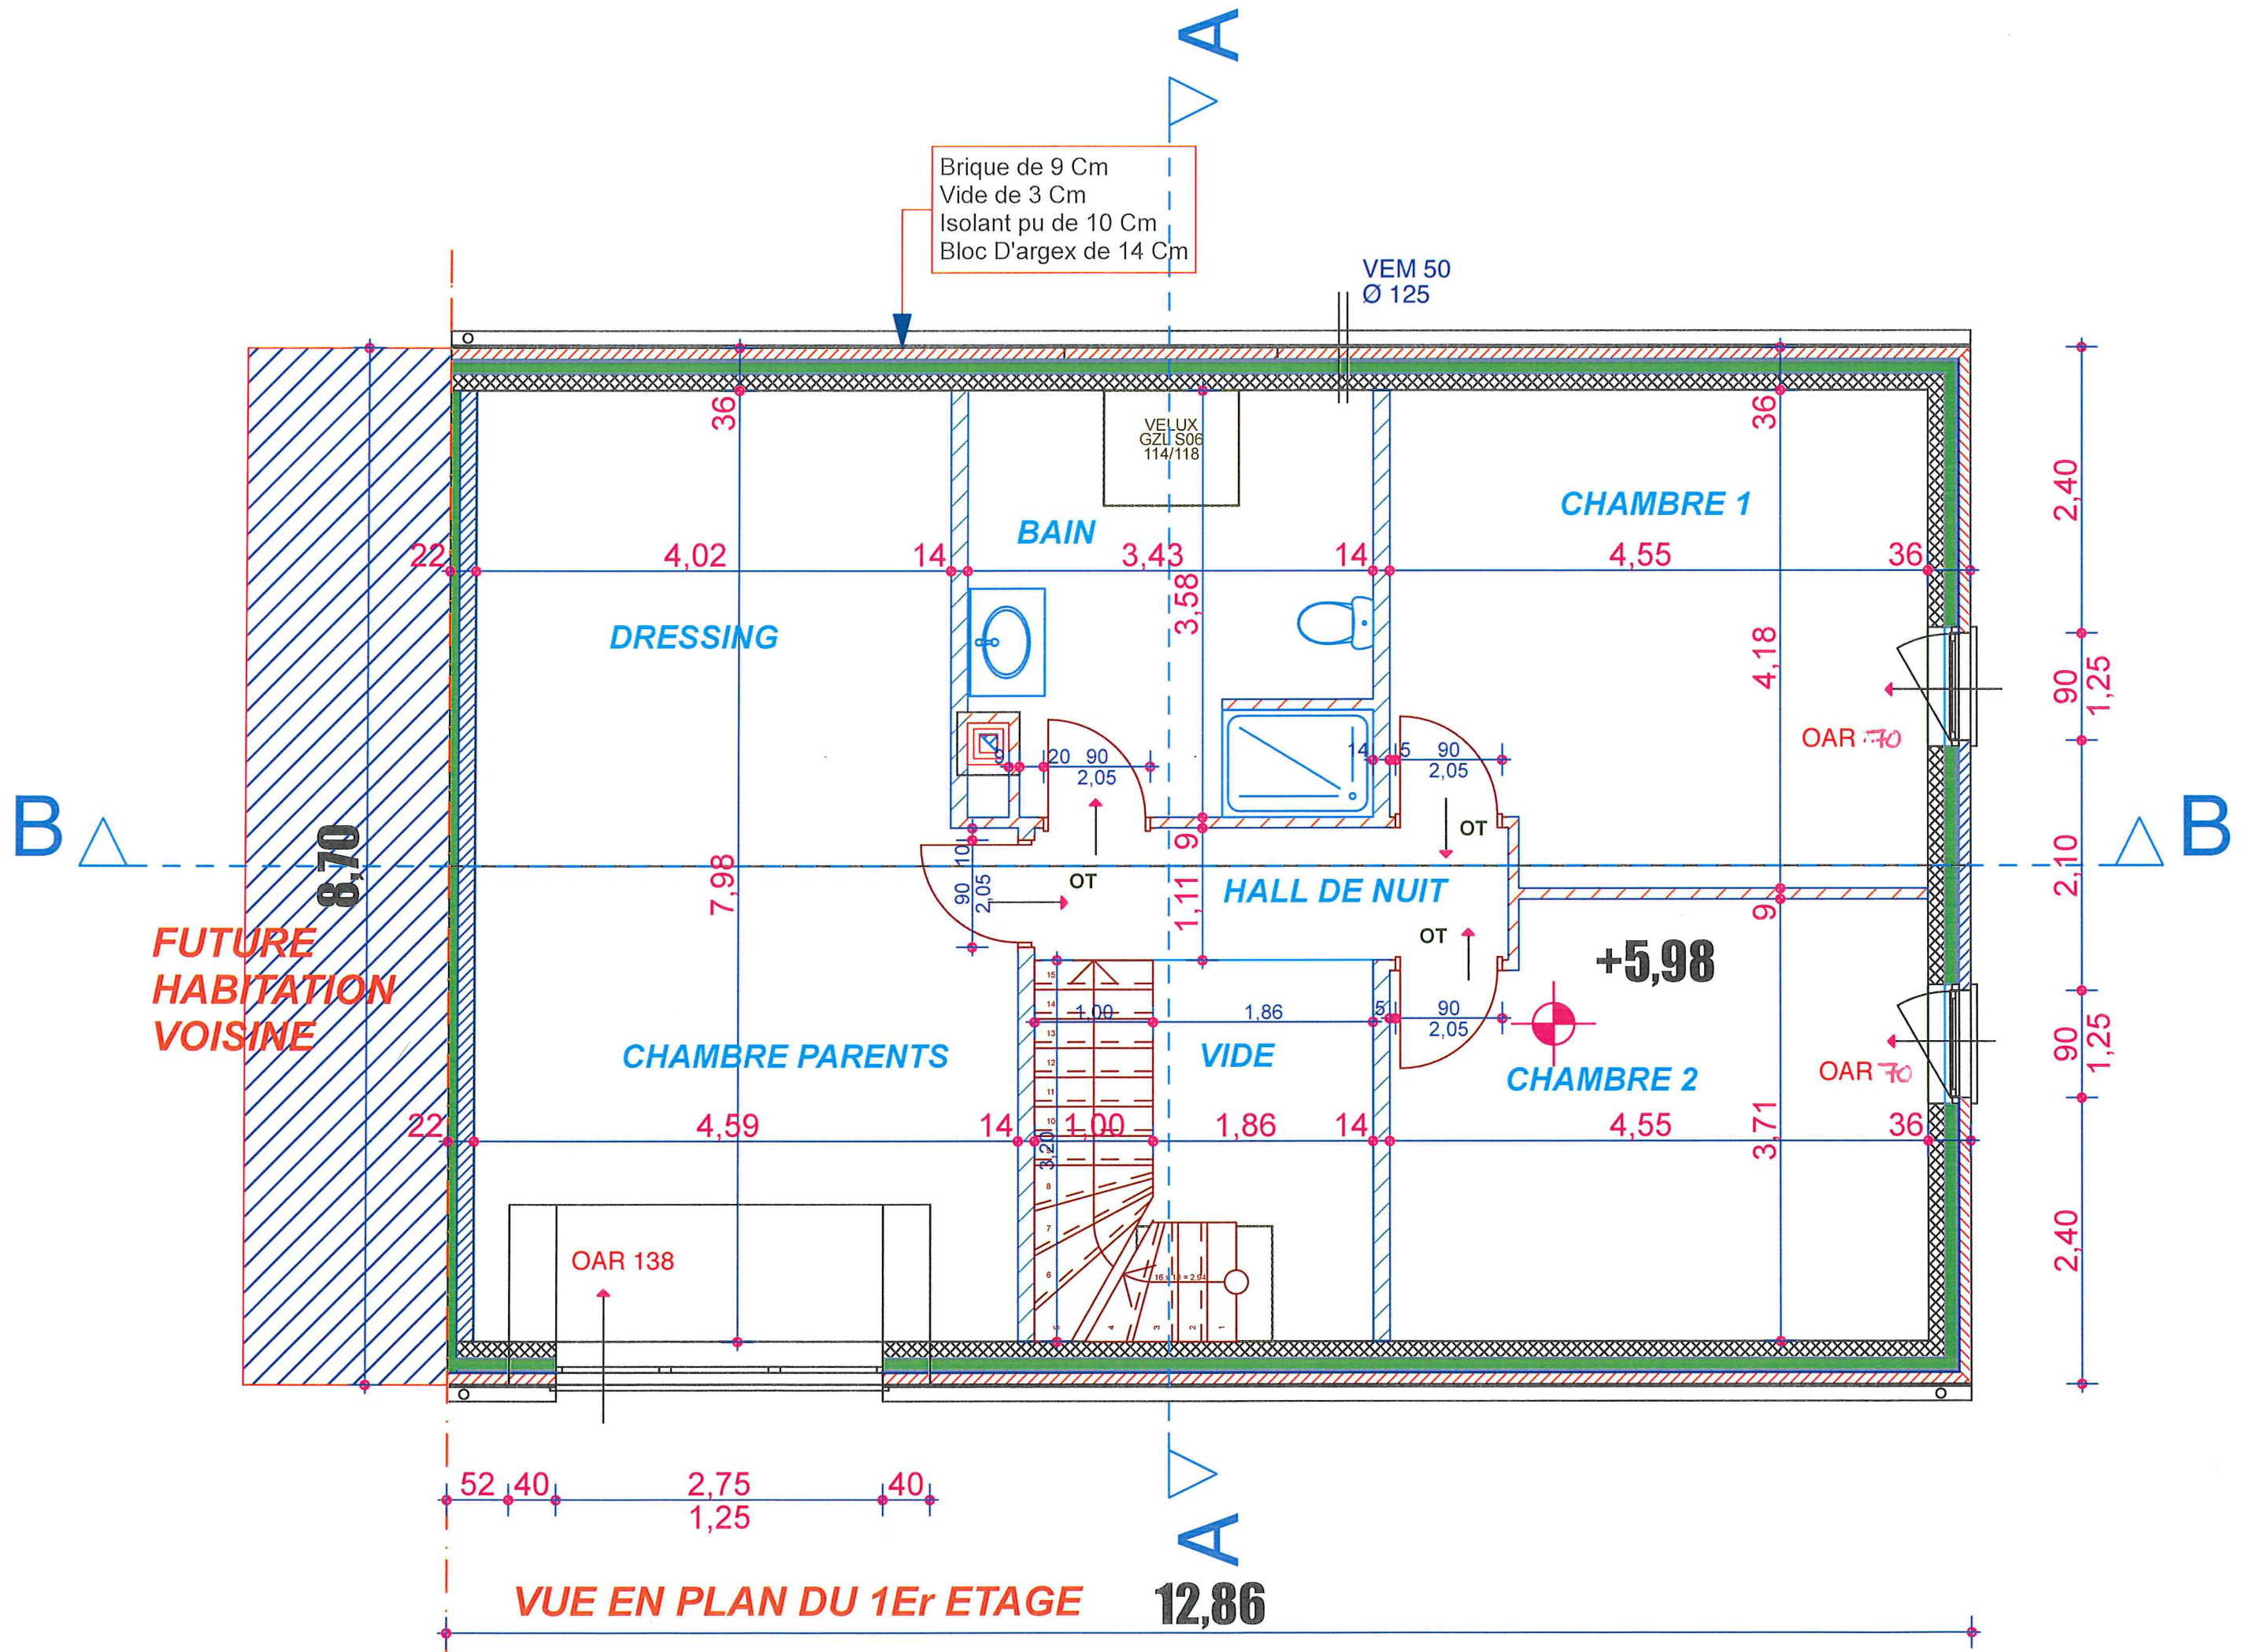






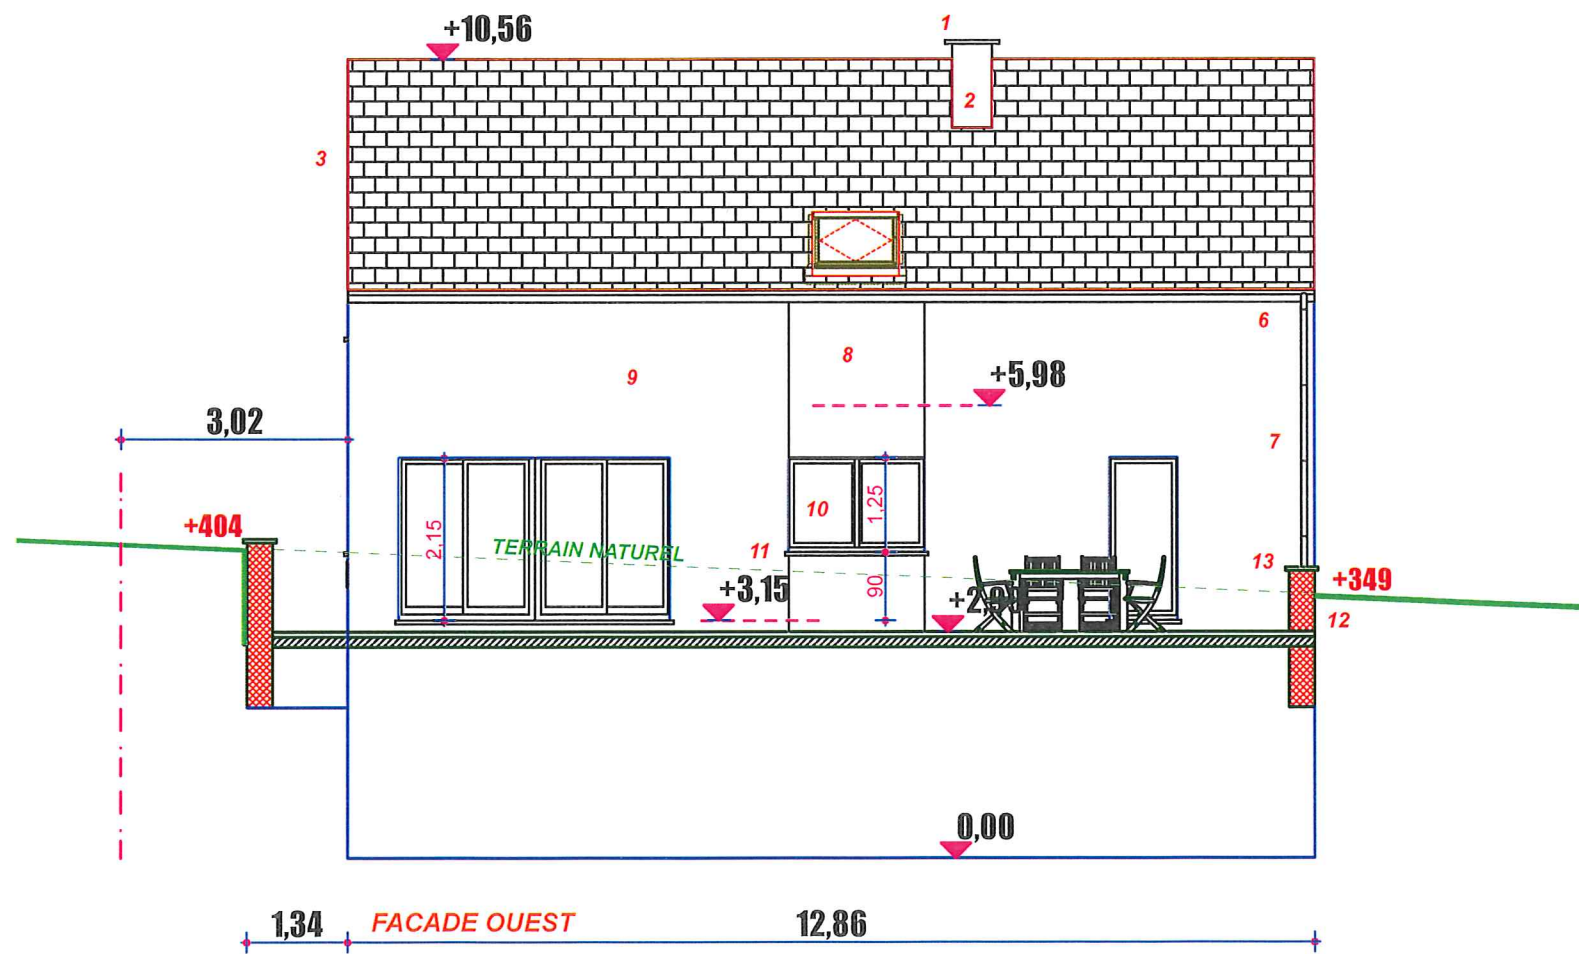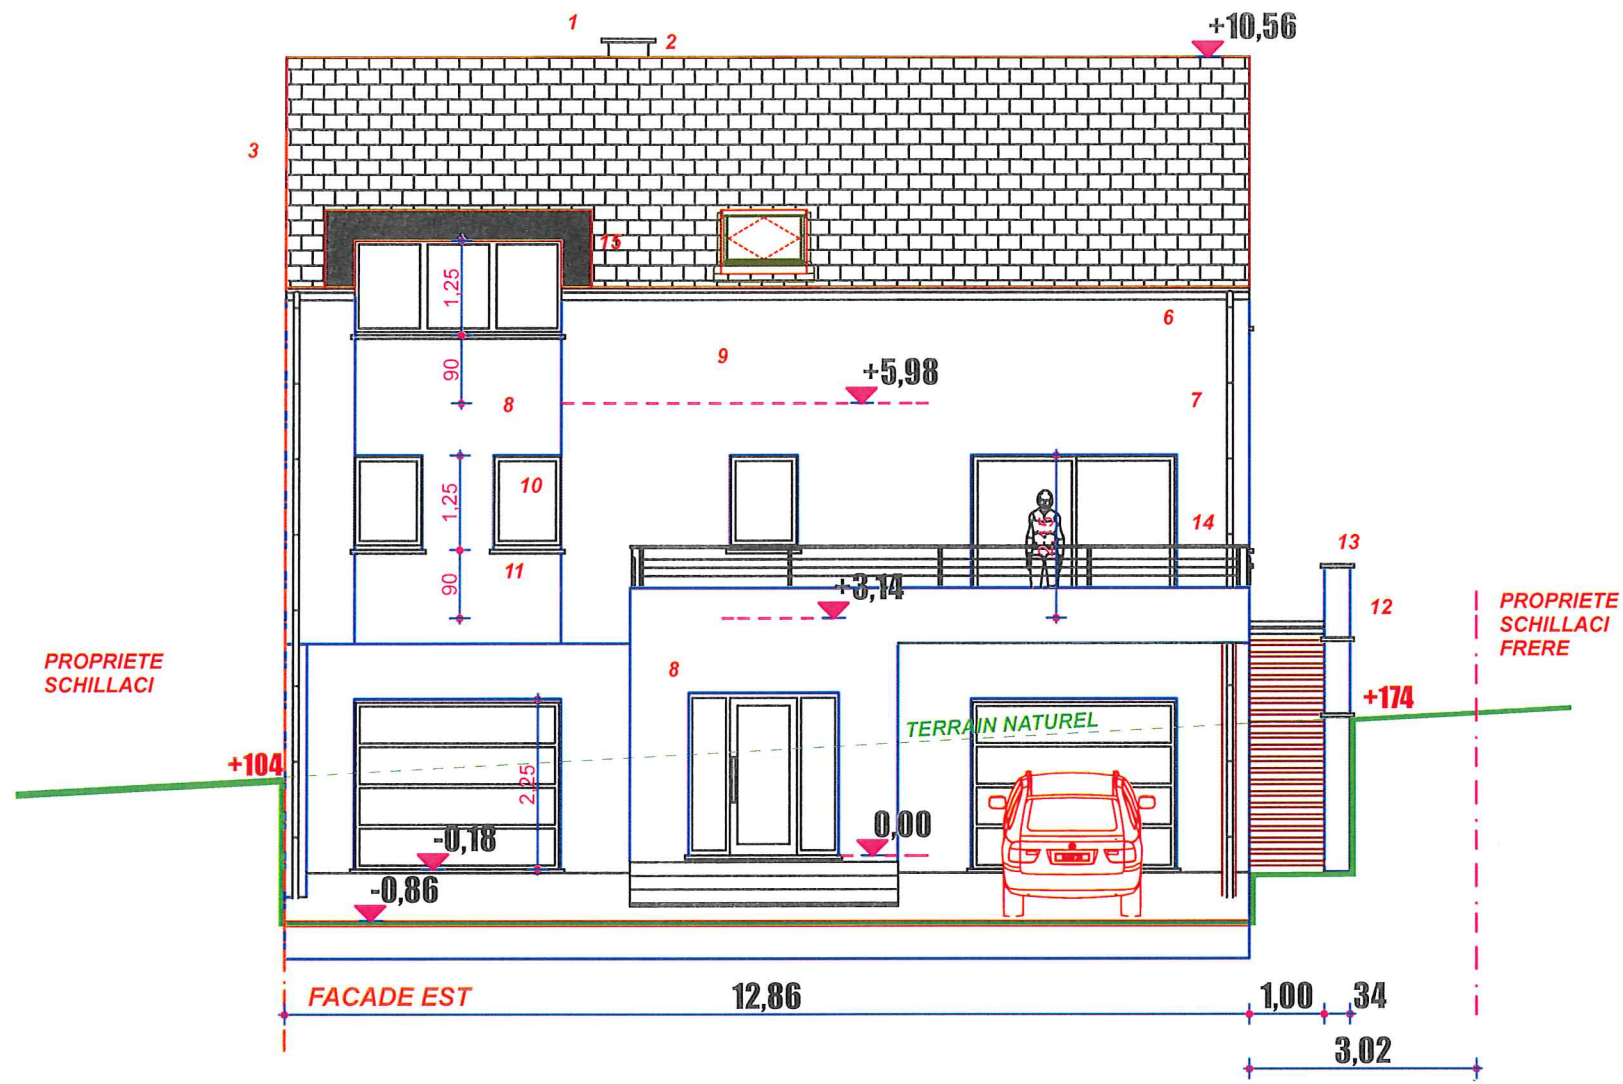

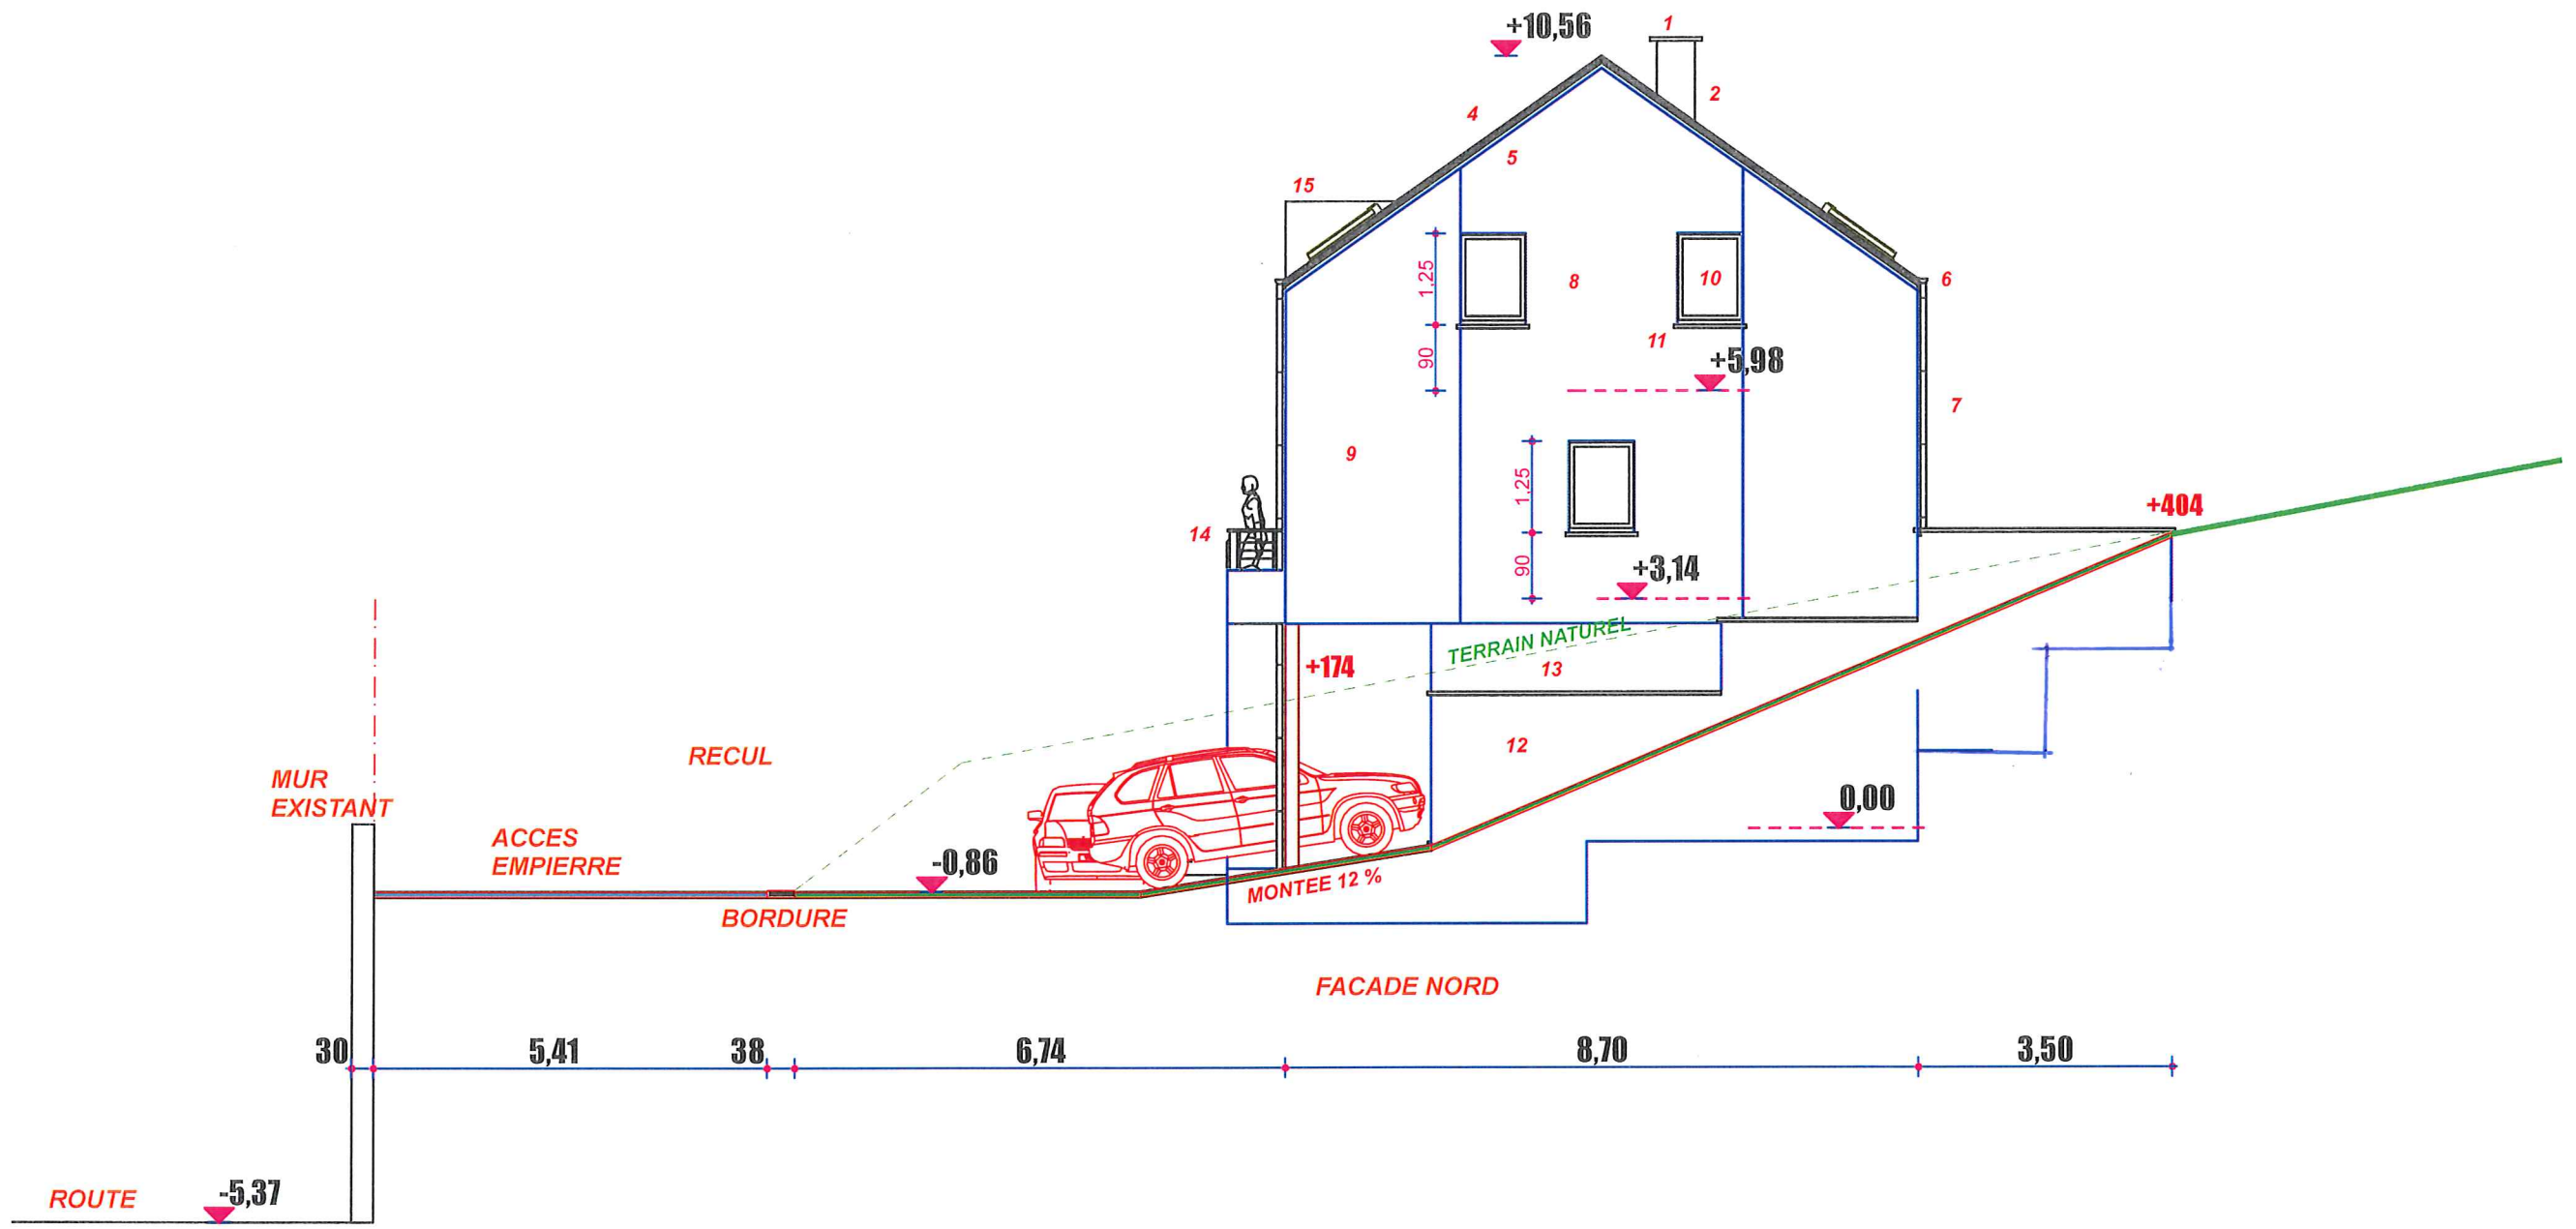

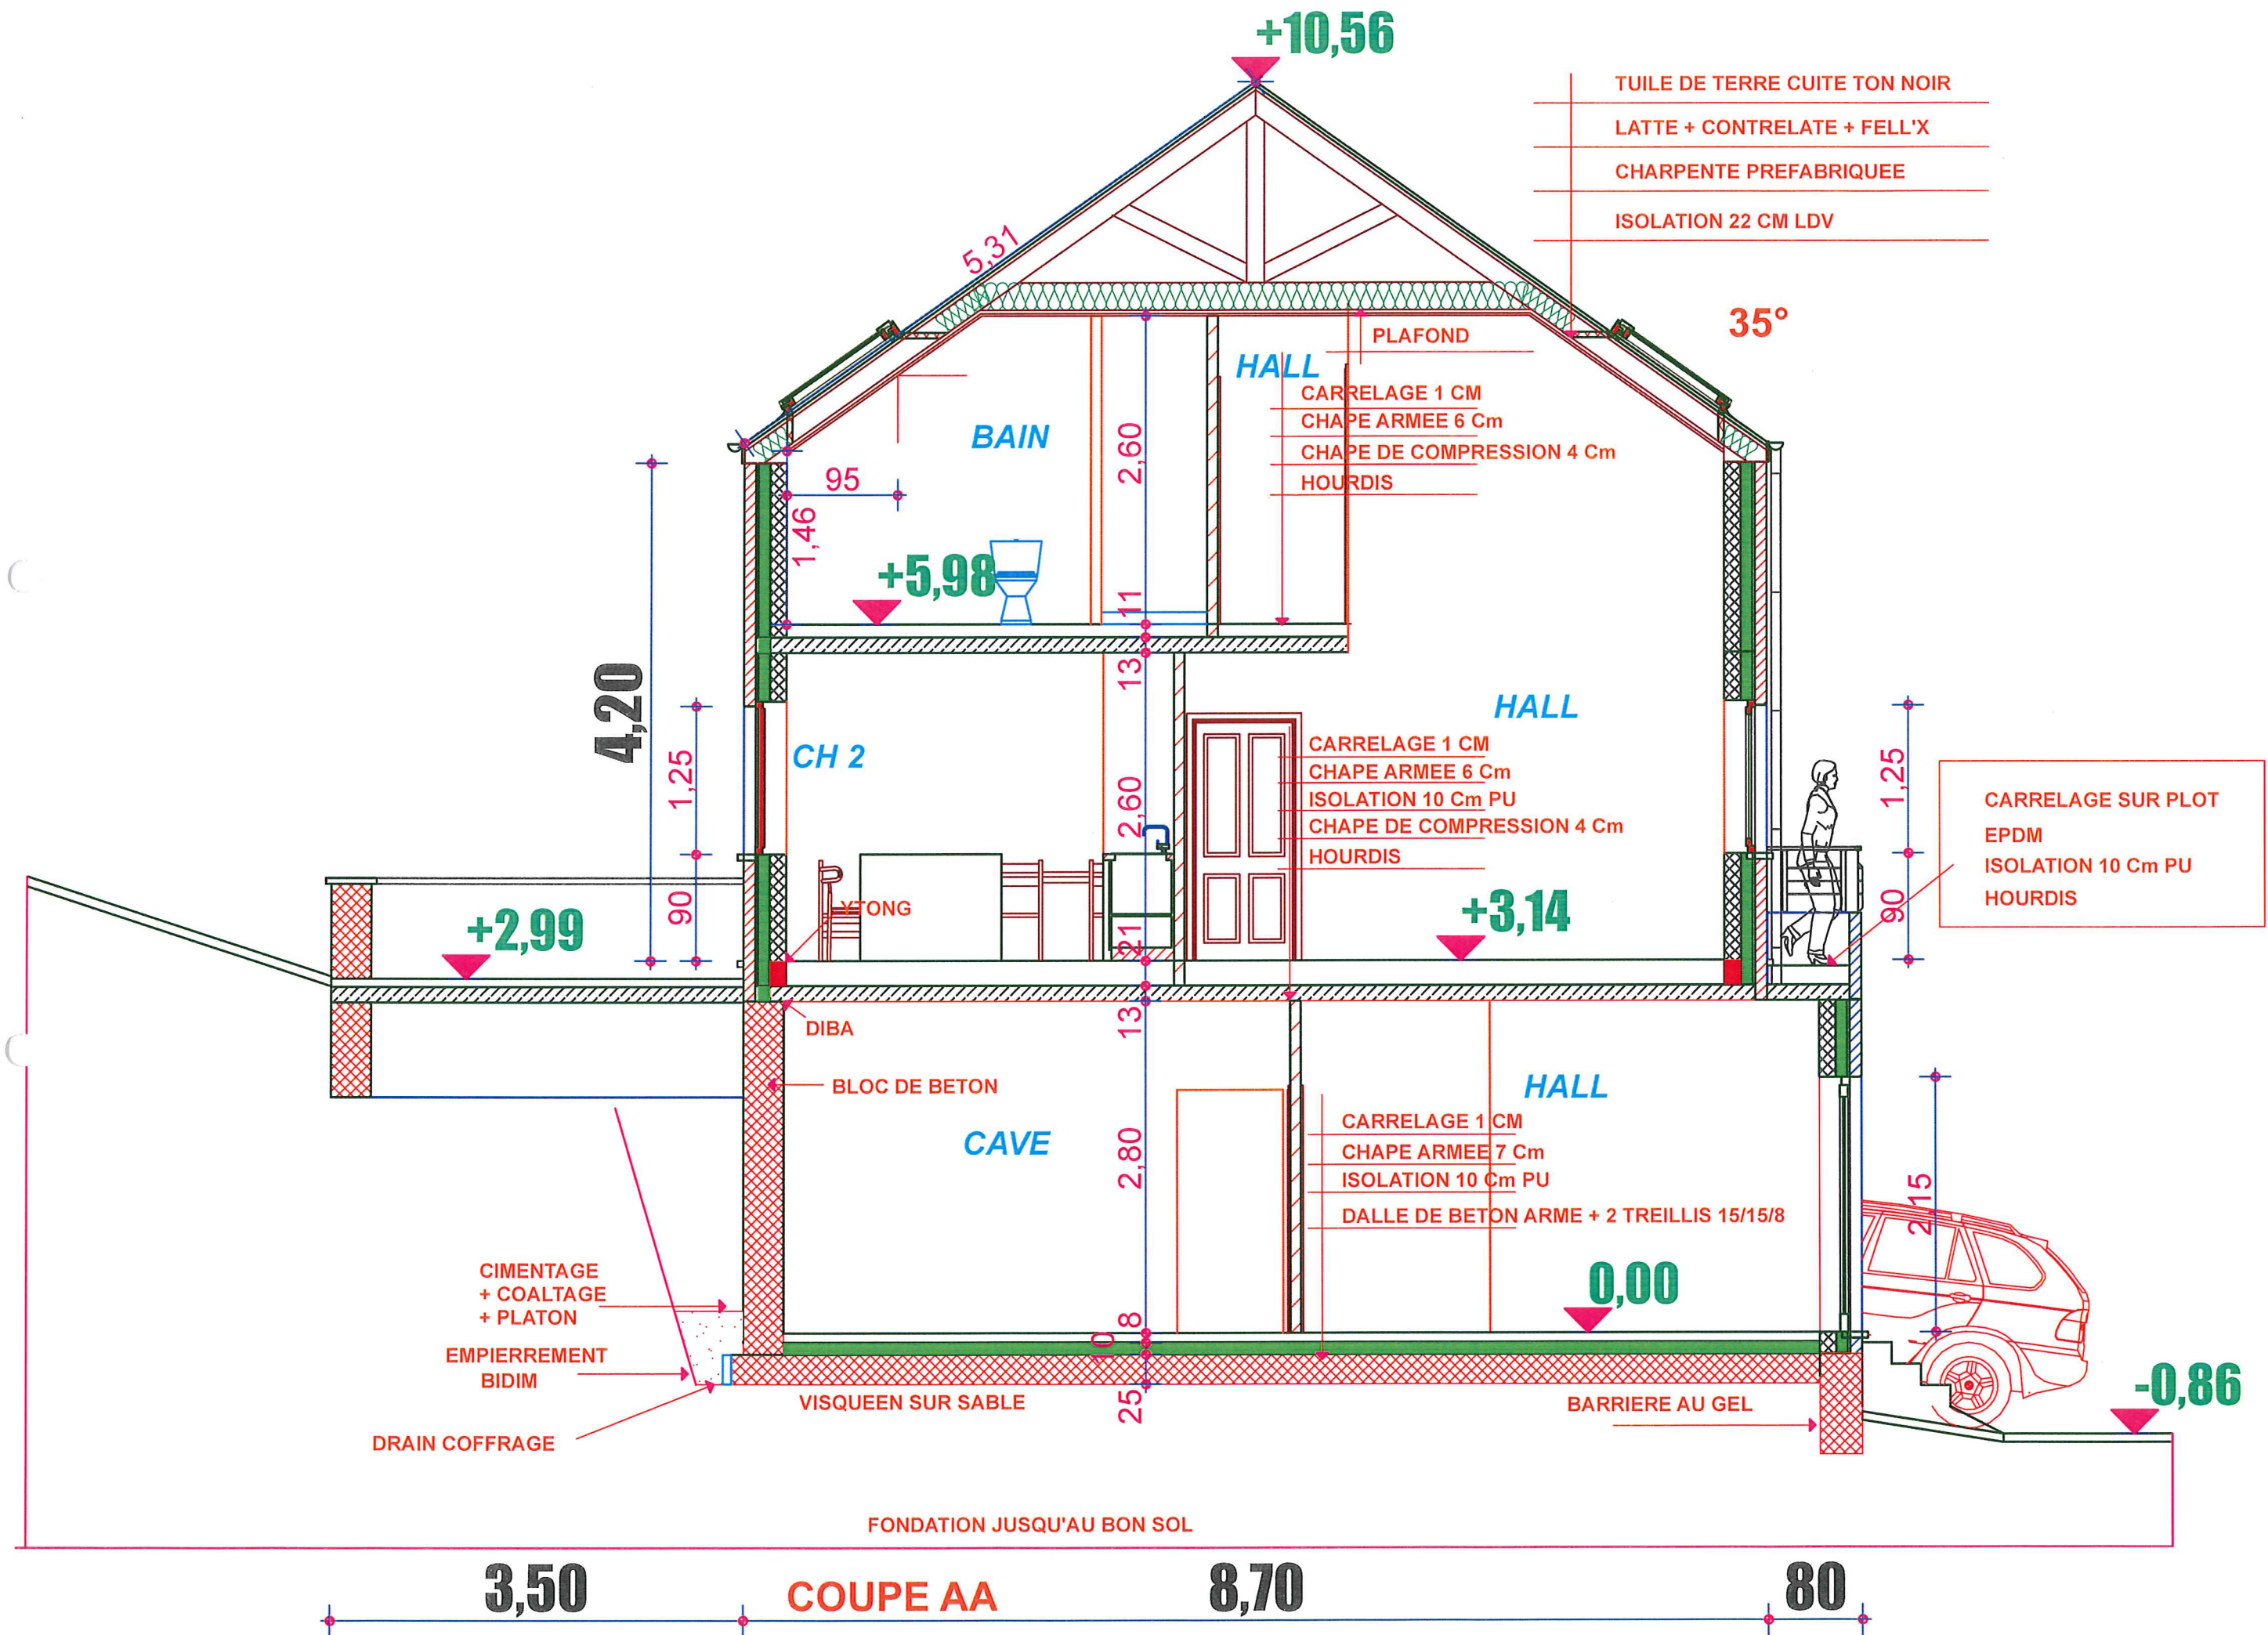

- TUILE DE TERRE CUIE TON NOIR
- LATTE + CONTRELATE + FELL'X
- CHARPENTE PREFABRIQUEE
- ISOLATION 22 CM LDV

