

*Plan P. 1.1.1.1*

*Plan P. 1.1.1.1*

**INFILTRATION**

logement A

logement B

LIMITE de PROPRIETE



**PLAN du REZ**  
 situation projetée  
 Dossier COURTOY

MUNICIPALITE DE NAMUR  
**PERMIS D'URBANISME**  
 Délivré par le Collège des Bourgmestres et Echevins  
 en séance du *10/05/2017*



1/2000

RUE OSVAL SAMBON

axe de la rue

trottoir

LIMITE de PROPRIETE

VILLE DE NAMUR


PERMIS D'URBANISME

Délicré par le Collège des Bourgmestres & Echevins en suance du



logement B

logement A

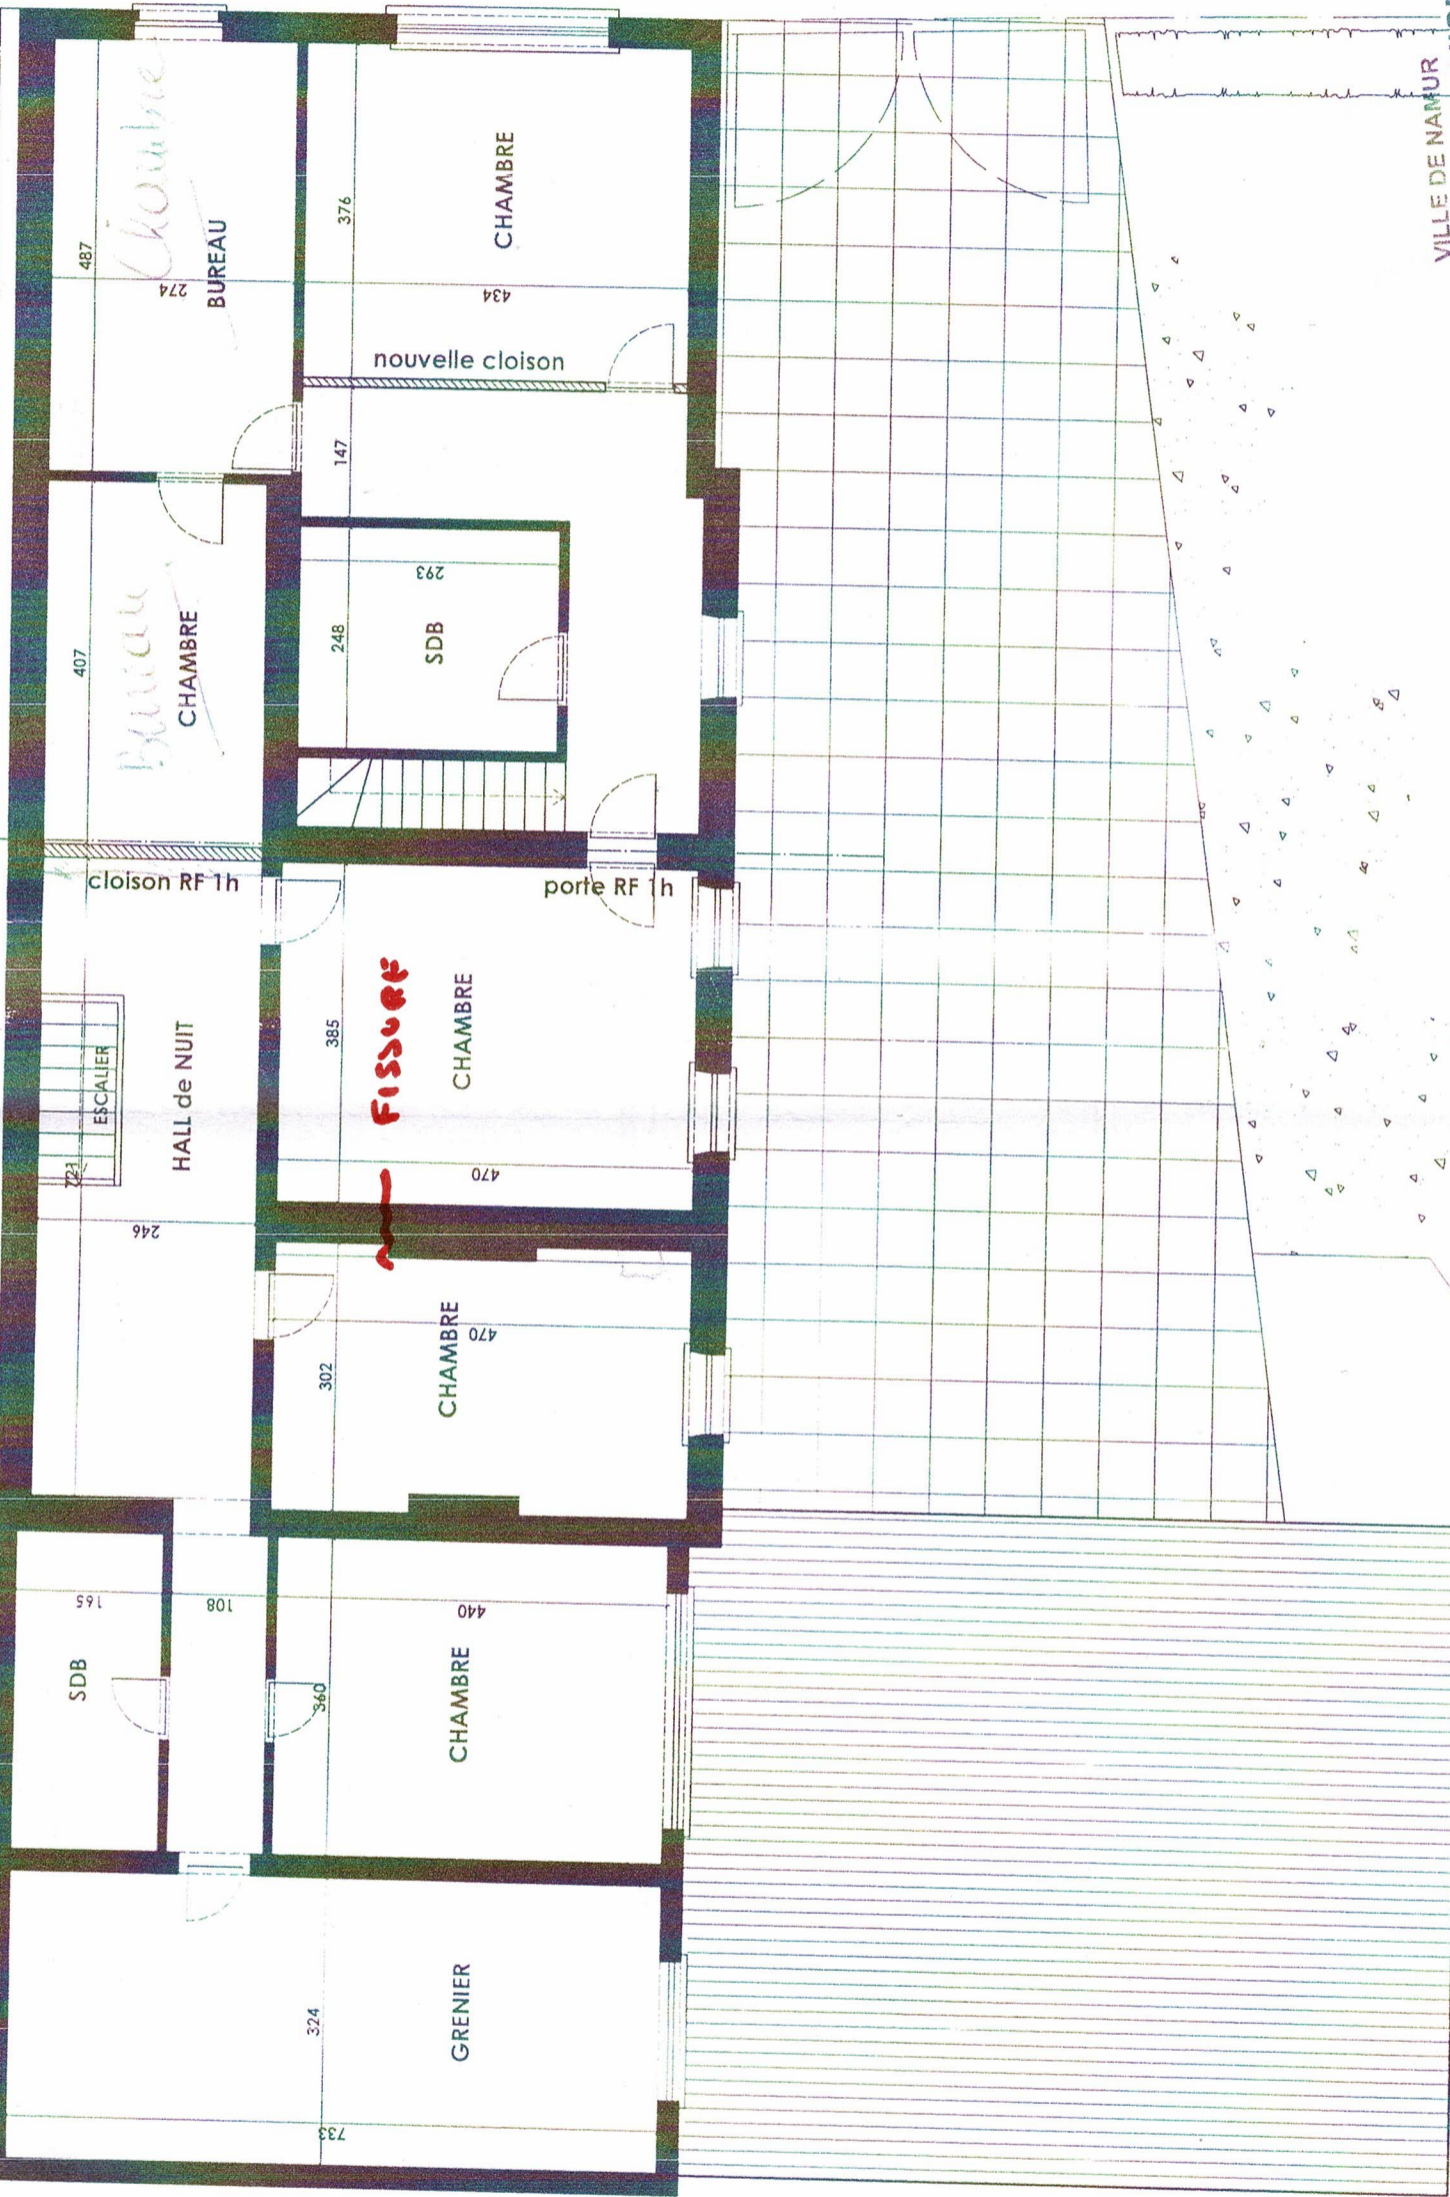

JARDIN

TERRASSE

PLAN de l'ETAGE  
situation projetée  
Dossier COURTOY

LIMITE de PROPRIETE