

## Demande Devis travaux rénovation

Travaux à réaliser pour une salle de bain et un wc visiteur:

Démolition,plomberie,électricité,construction,renovation, finition, installation.

Salle de bain actuellement de +-5m<sup>2</sup> hauteur plafond 2m46 qui est entièrement carrelé sol et mur avec sa baignoire,wc,et meuble lavabo a l ancienne sur mesure et carler aussi ,après avoir casser mur et cloison devrai faire +-8m<sup>2</sup>

Wc visiteur avec wc et lave main +-2m<sup>2</sup>

.Casser 2 cloison et 1 mur +-7m<sup>2</sup>

.Monter 3 cloison +-12m<sup>2</sup> bloc ytong ou panneau plus petit muret 1m30 hauteur 70cm largeur separation baignoir toilette

.2 wc suspendu,1 pour salle de bain 1 pour wc séparer

.Nouvelle baignoire 1m70×70 arrivee d eau déjà existante, évacuation à prolonger dans la mesure du possible

.Crée Douche italienne complète carreler sol et mur (+-2m<sup>2</sup>) arrivée d eau chaude et froide et évacuation ,et installer colonne de douche

.Installer lave main eau froide

.Crée évacuation eau et arrivée eau wc visiteur (arriver d eau froide et évacuation pour lave main déjà installer)

.Installer meuble lavabo salle de bain

80cm×46 avec miroire Eau chaude et froide existante dans la mesure du possible a prolonger ,évacuation à installer

.Installer 3 extracteur d air électrique 2 emplacement déjà disponible reste wc séparer

.Installer 3 prise électrique

.1 Interrupteur double lumière plafond


.Rajouter 3 spots luminaire dans faux plafond déjà existant

.Carrelage: surface total sol et murs 40m<sup>2</sup>

ACTUELLEMENT

ELEVATION




COUPE

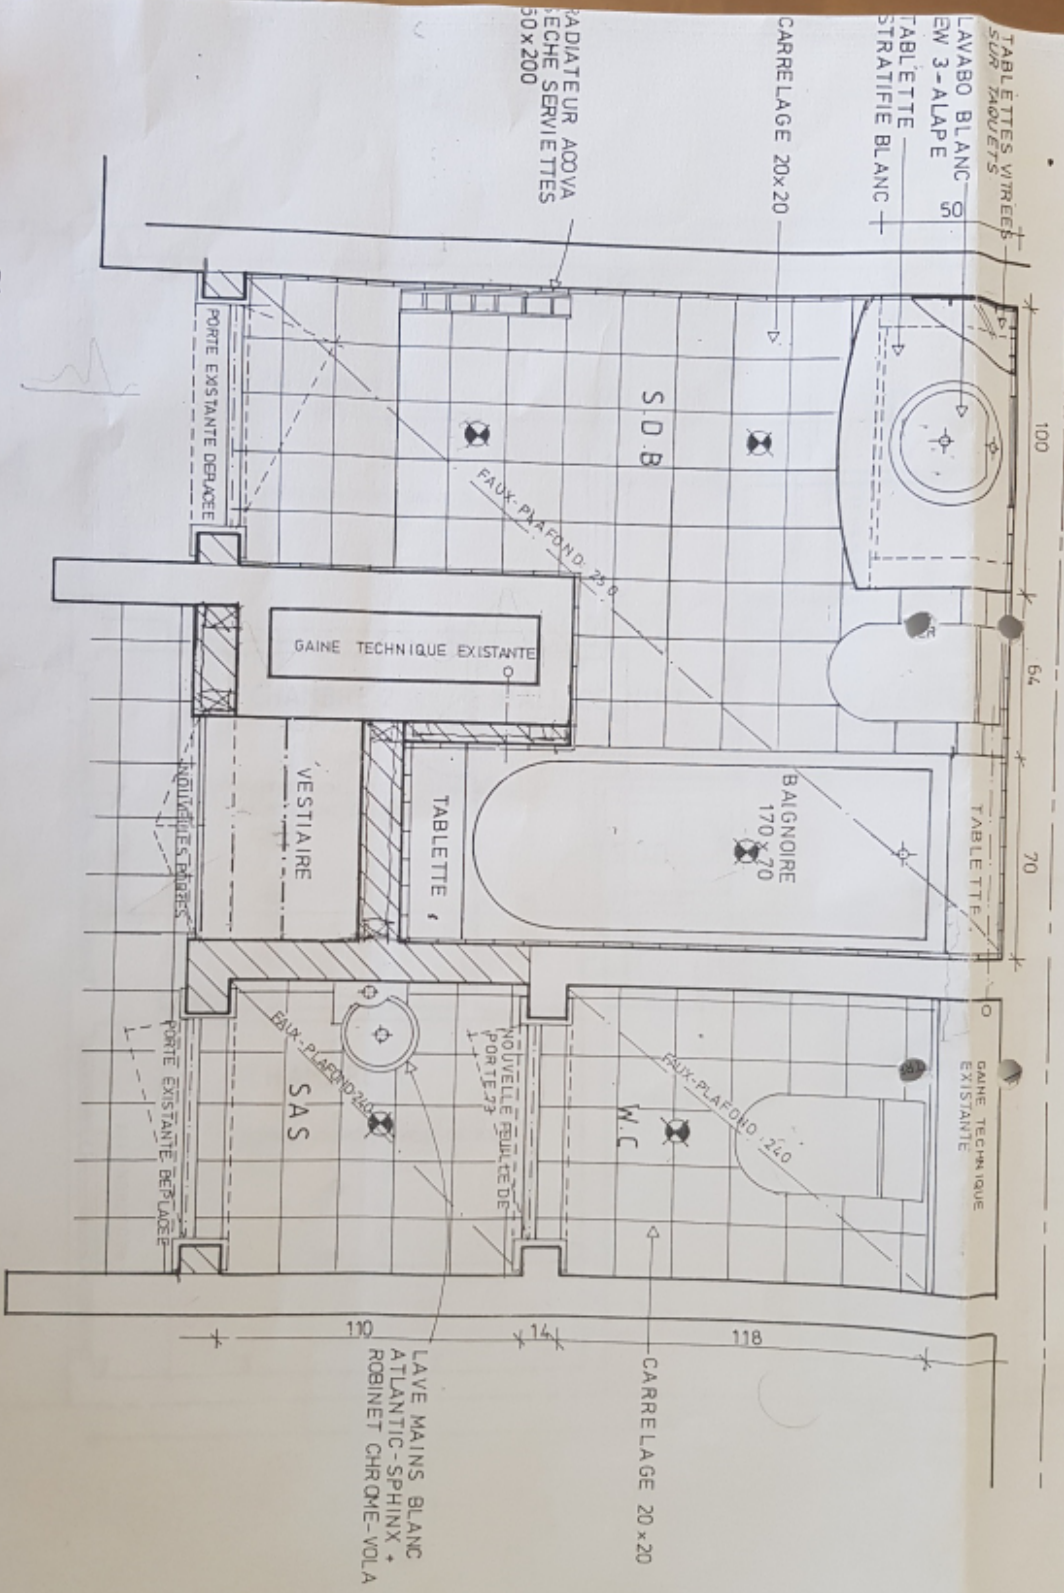

PLAN


<p>RENNOVATION D'UN APPARTEMENT 1, AV. DES 9 PROVINCES GAUSHOREN</p>			
<p>SITUATION DEUXIEME ETAGE</p>	<p>DESIGNATION PLAN S.D.B.</p>	<p>DATE 14/10/97</p>	<p>INDICE A</p>
<p>NUMERO S</p>	<p>INDICE A</p>	<p>DATE 14/10/97</p>	<p>INDICE A</p>

APRÈS

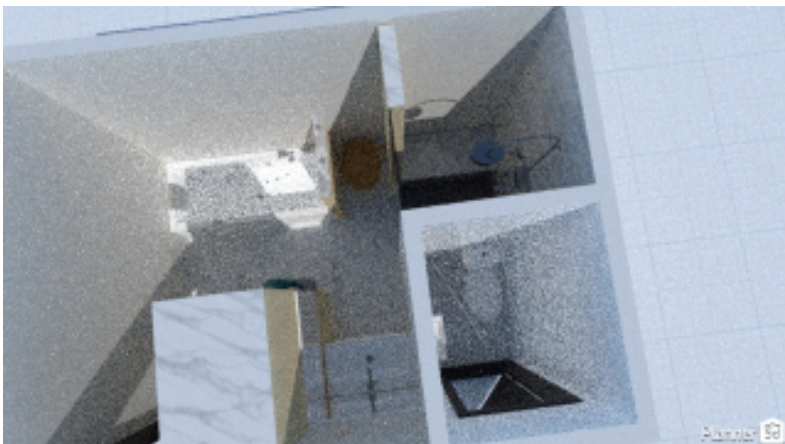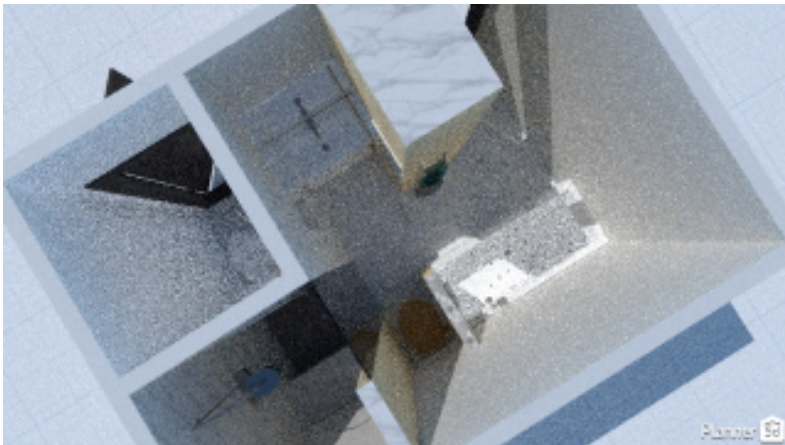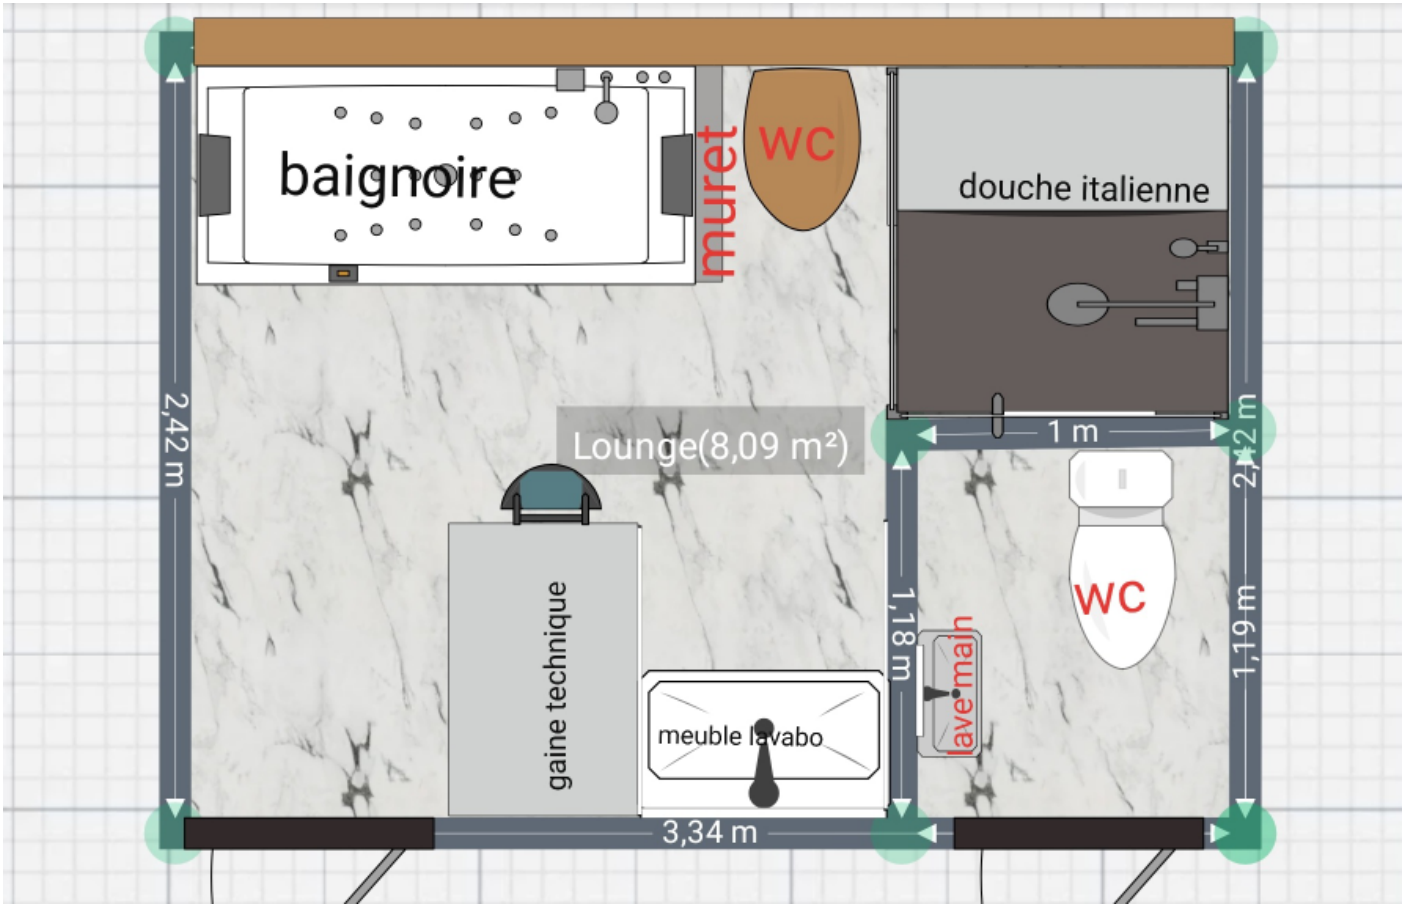

Arrivée et évacuation existante:

- #Arrivée eau chaude et froide
- #Arriver eau froide et évacuation
- #évacuation eau
- #arrivée eau toilette
- #Évacuation toilette
- #orifice extracteur d'air non électrique
- #arrivé chauffage
- #caisson de décharge,
- #gaine technique
- #Évacuation ancienne baignoire

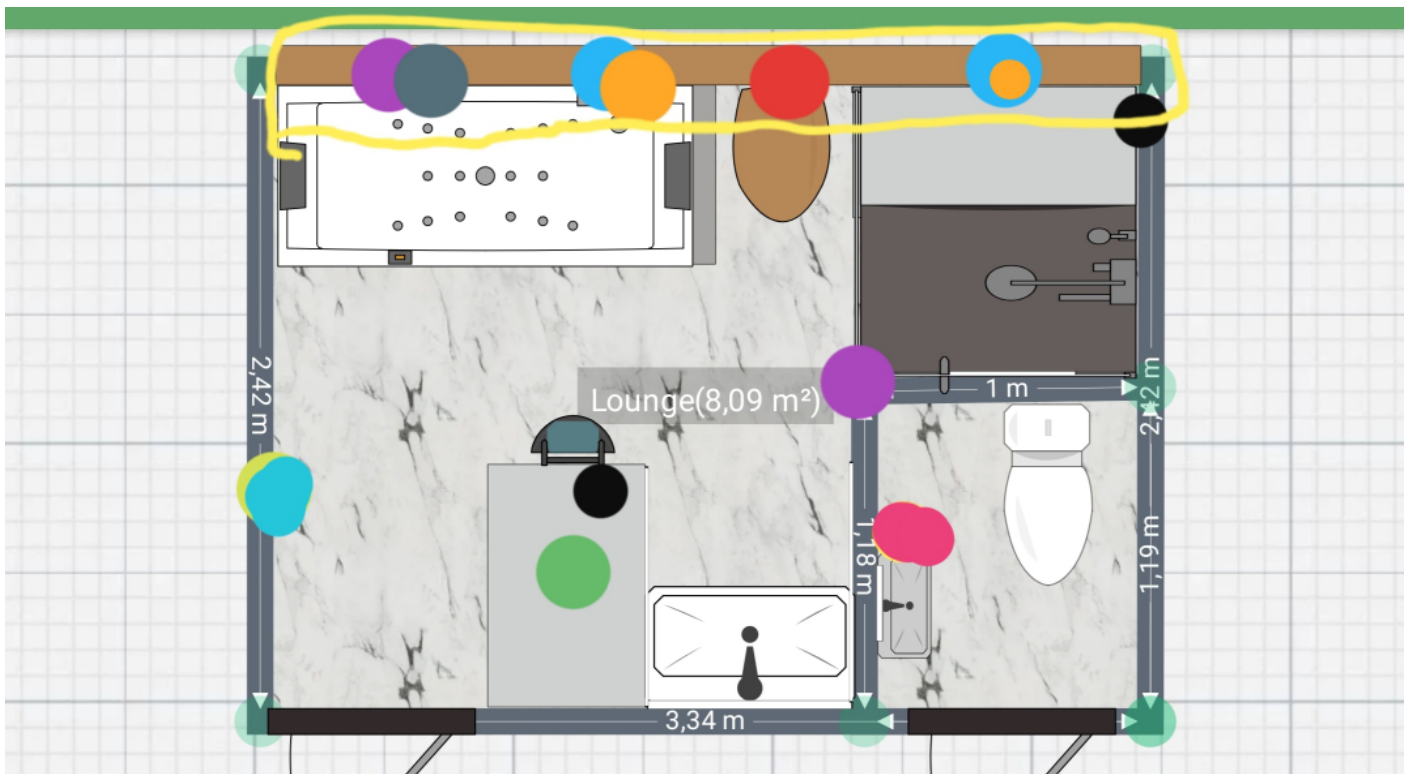

Appartement 2iem etage avec grand terrasse donnant sur le parking et grand parking.