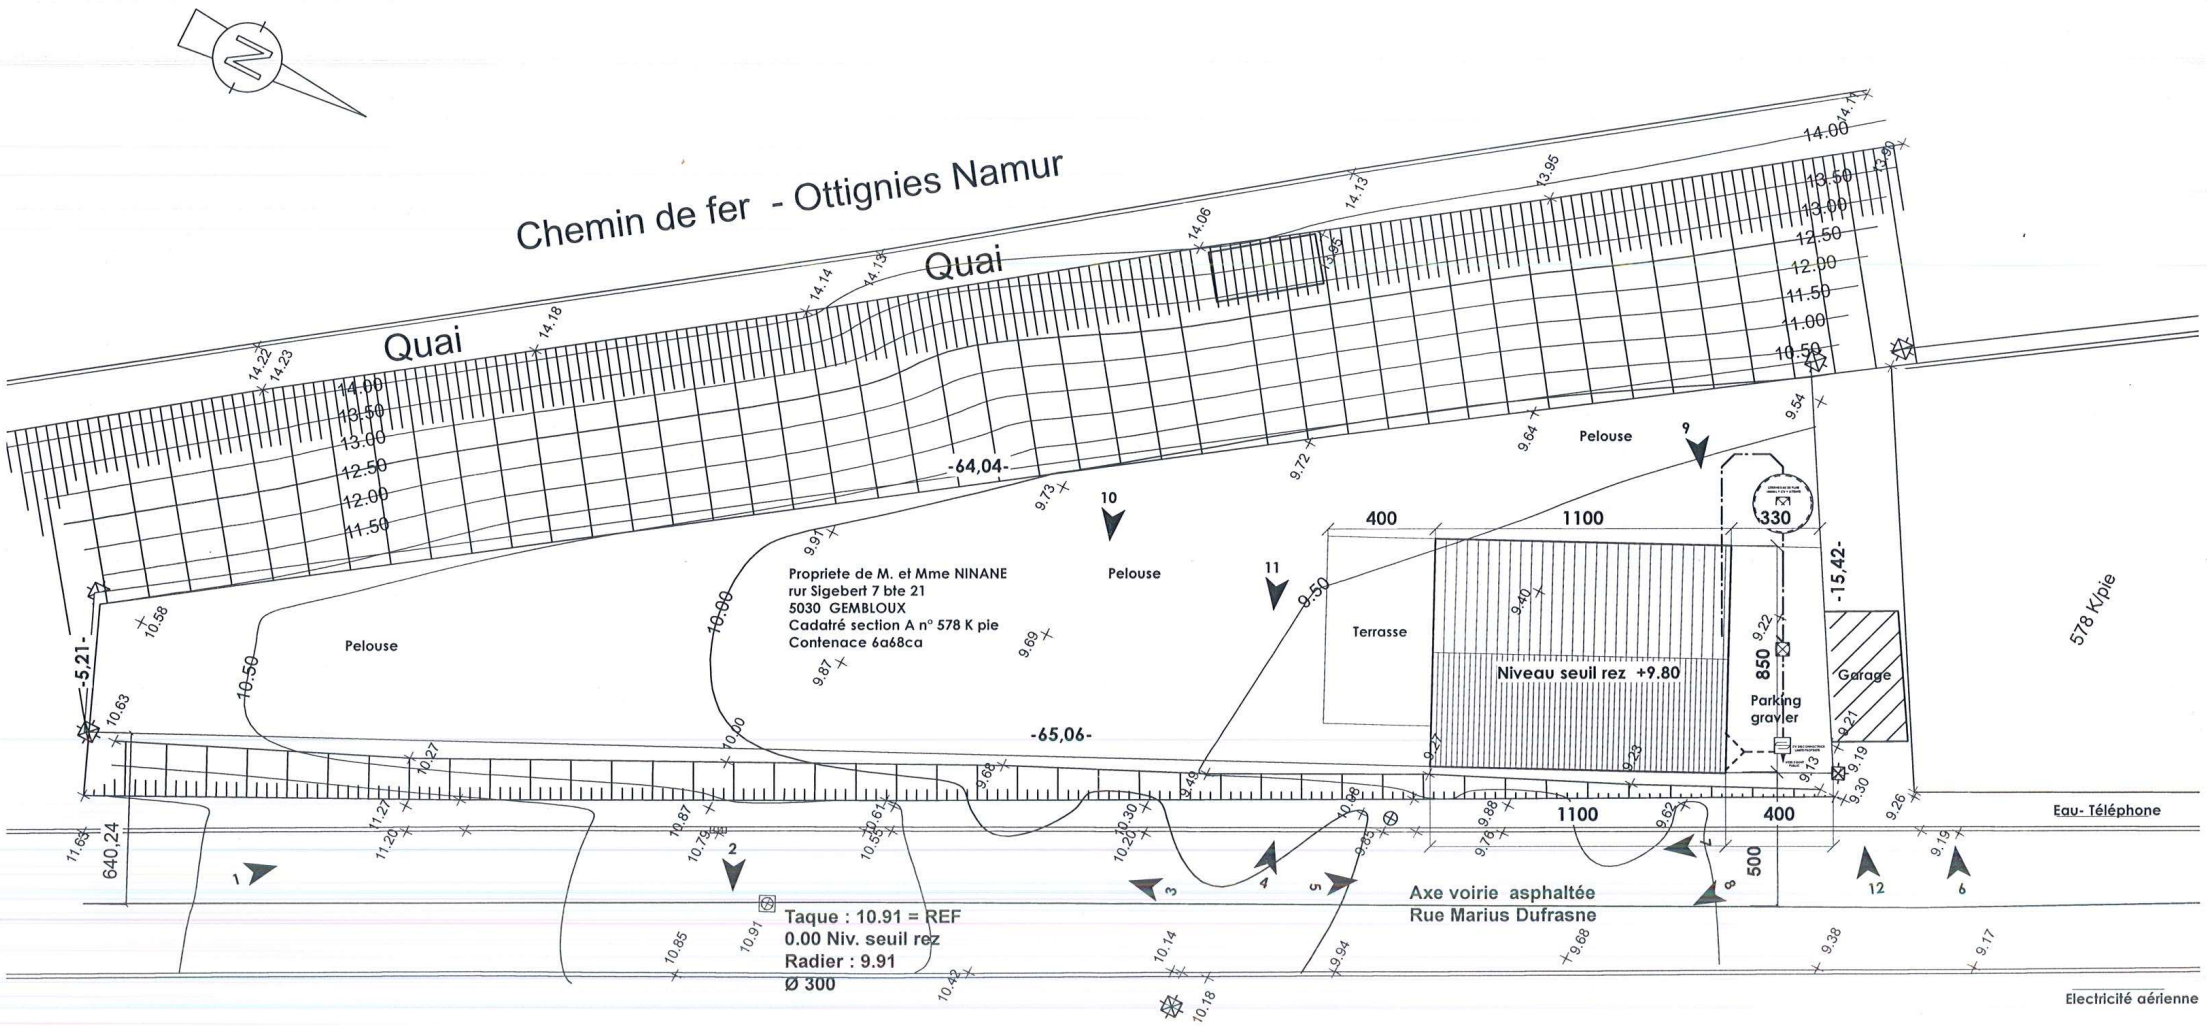

IMPLANTATION ECH 1/200