


# SITUATION EXISTANTE

## Elévation façade Rue de la Science

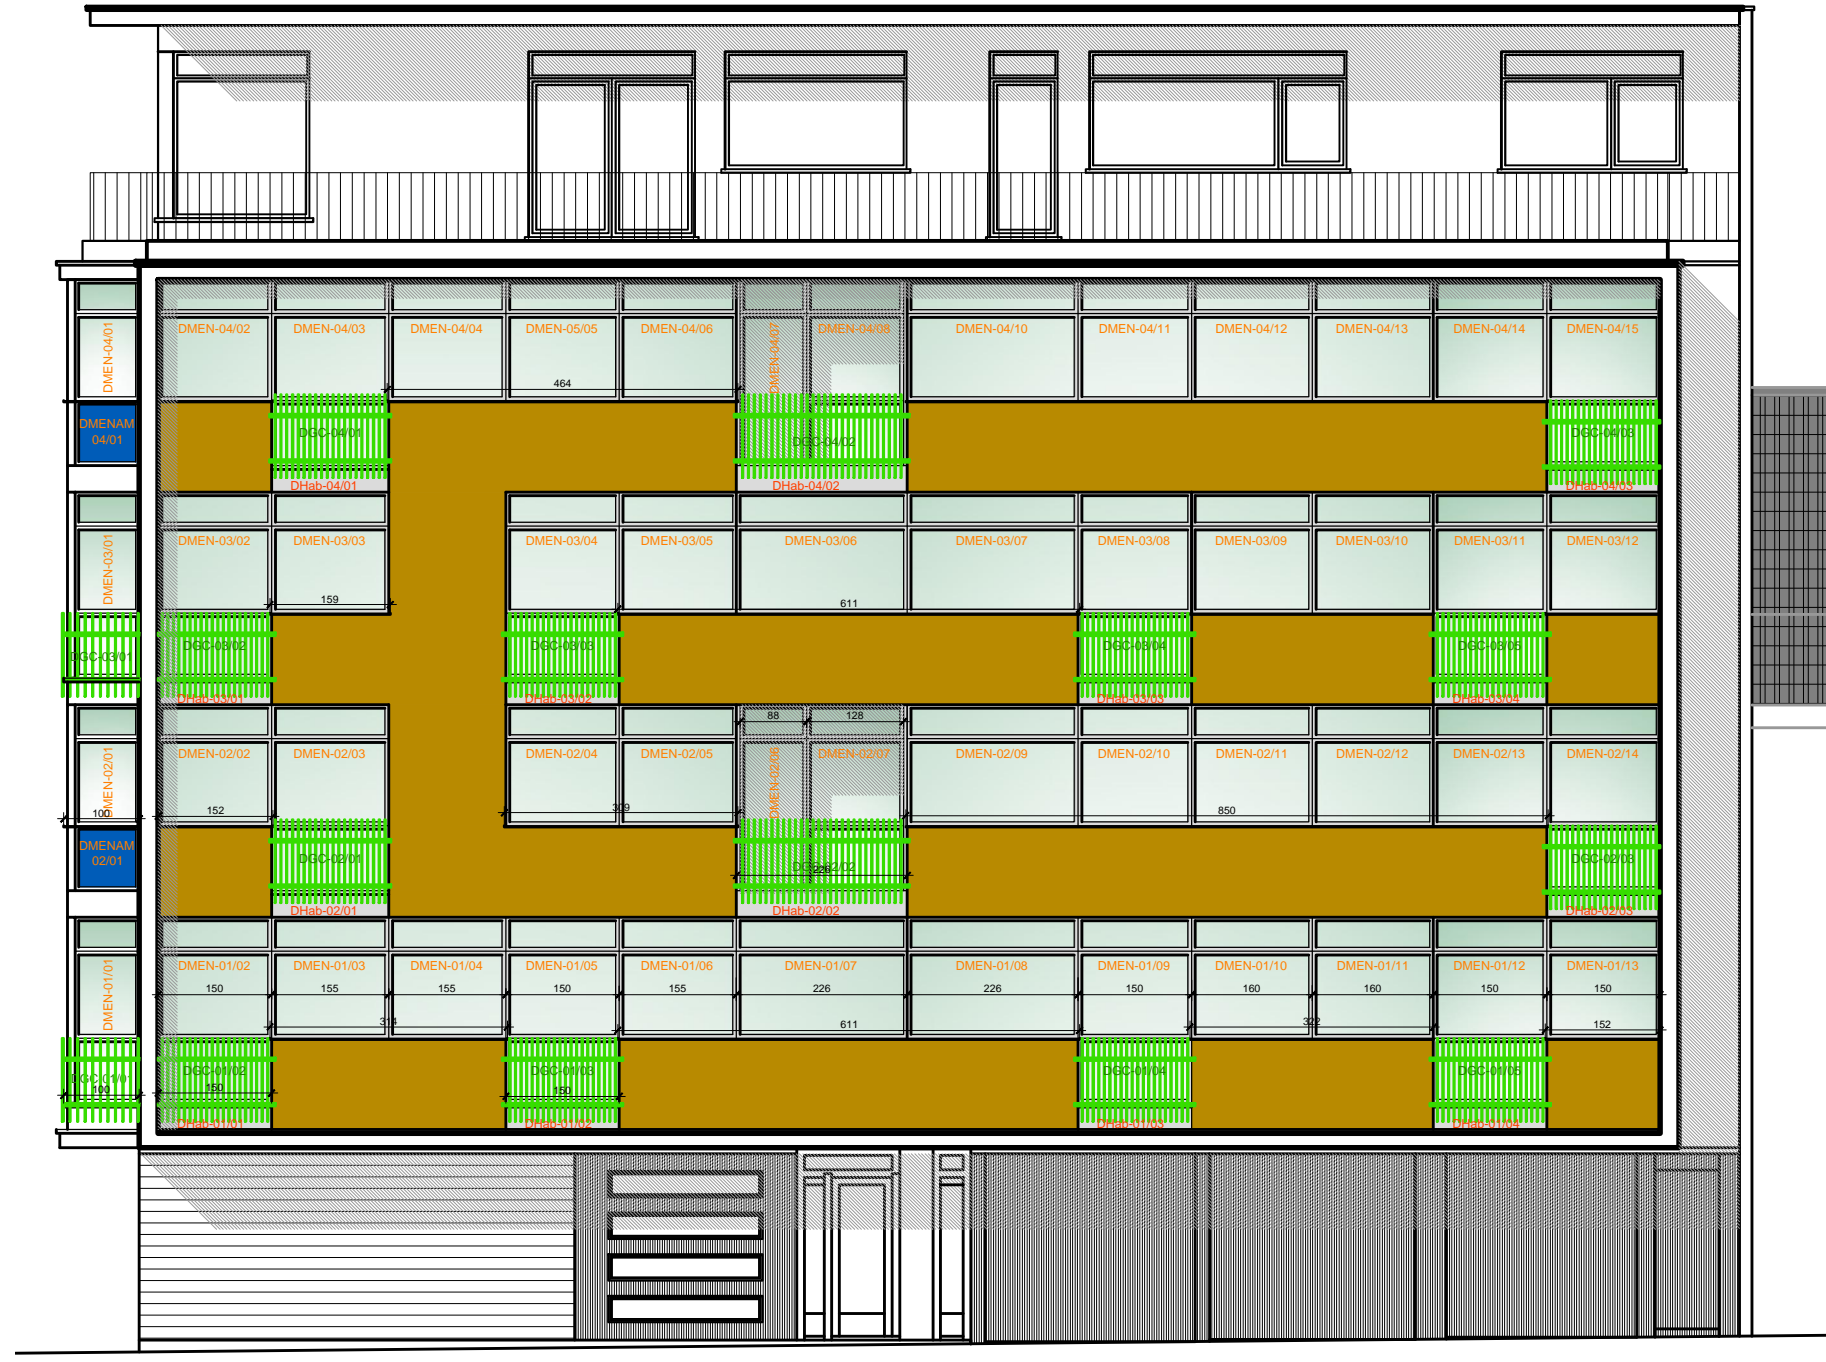

## Elévation façade Rue du Laboratoire



**KARBON**

ARCHITECTES

Rue Huart Chapel, 43  
6000 CHARLEROI  
+32 (0)71/14.08.07

### REPLACEMENT DES MENUISERIES ET RENOUVELLEMENT DES BARDAGES DE LA COPROPRIÉTÉ THEMIS

Copropriété de la Résidence THEMIS représenté par GI CONSULT sprl  
Adresse : Rue du Laboratoire, n°43 / Rue de la Science - 6000 CHARLEROI

Arch. collaborateur: CRAPPE A.	<b>AV-PU-EX</b>	Modifications
Mars 2018	1	
	ech.: 1/100e	1/4

# SITUATION PROJETEE - PROPOSITION 1

## Elévation façade Rue de la Science

## Elévation façade Rue du Laboratoire



**K A R B O N**

ARCHITECTES

Rue Huart Chapel, 43  
6000 CHARLEROI  
+32 (0)71/14.08.07

### REPLACEMENT DES MENUISERIES ET RENOUVELLEMENT DES BARDAGES DE LA COPROPRIÉTÉ THEMIS

Copropriété de la Résidence THEMIS représenté par GI CONSULT sprl  
Adresse : Rue du Laboratoire, n°43 / Rue de la Science - 6000 CHARLEROI

Arch. collaborateur: CRAPPE A.	AV-PU-EX	Modifications
Mars 2018	1	
	ech.: 1/100e	2/4