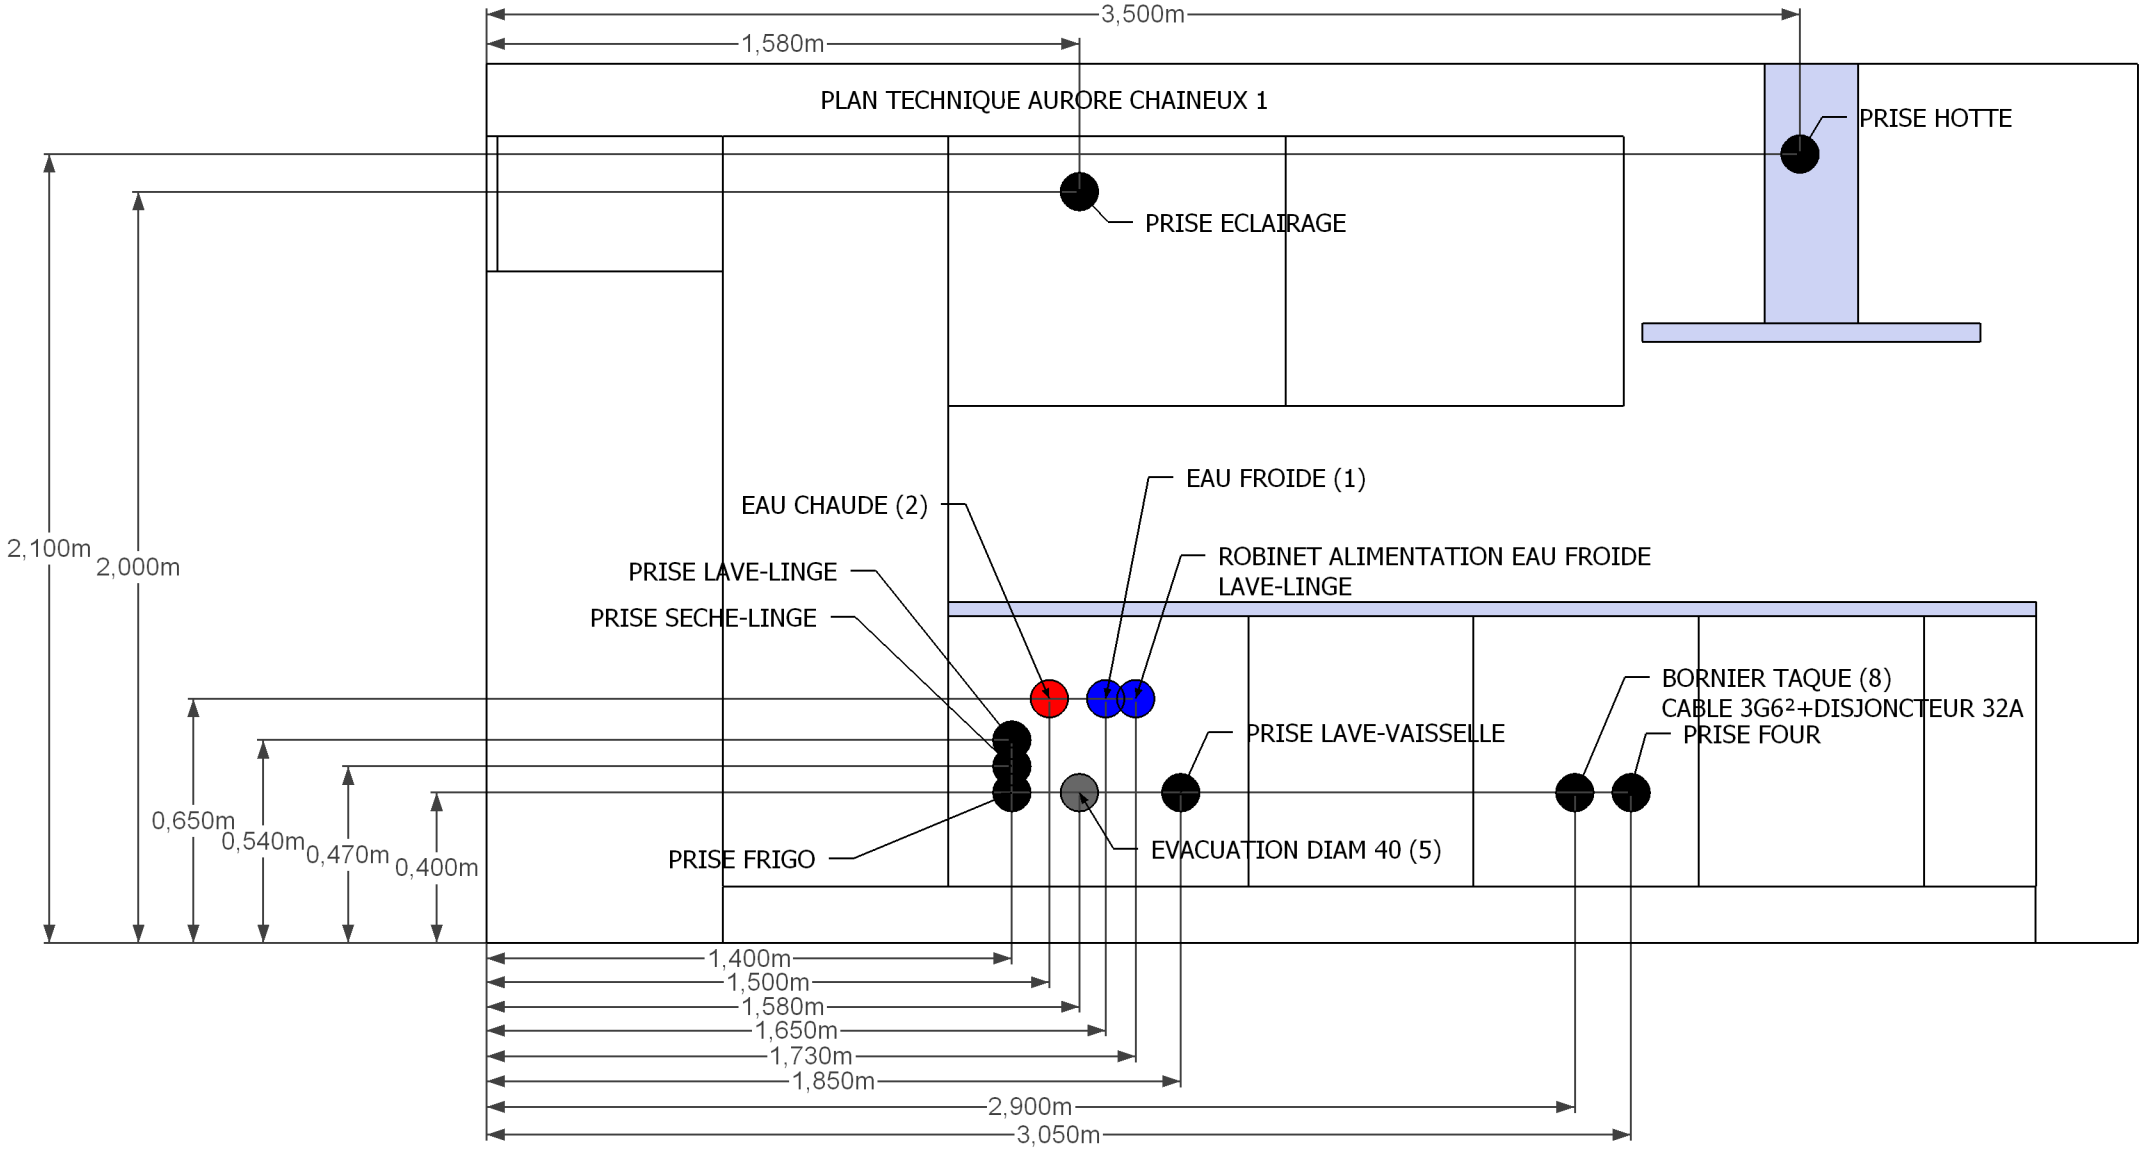
3,500m
1,580m
PLAN TECHNIQUE AURORE CHAINEUX 1
PRISE HOTTE
PRISE ECLAIRAGE
EAU FROIDE (1)
EAU CHAUDE (2)
ROBINET ALIMENTATION EAU FROIDE
LAVE-LINGE
PRISE LAVE-LINGE
PRISE SECHE-LINGE
BORNIER TAQUE (8)
CABLE 3G6²+DISJONCTEUR 32A
PRISE FOUR
PRISE LAVE-VAISSELLE
EVACUATION DIAM 40 (5)
PRISE FRIGO
2,100m
2,000m
0,650m
0,540m
0,470m
0,400m
1,400m
1,500m
1,580m
1,650m
1,730m
1,850m
2,900m
3,050m