


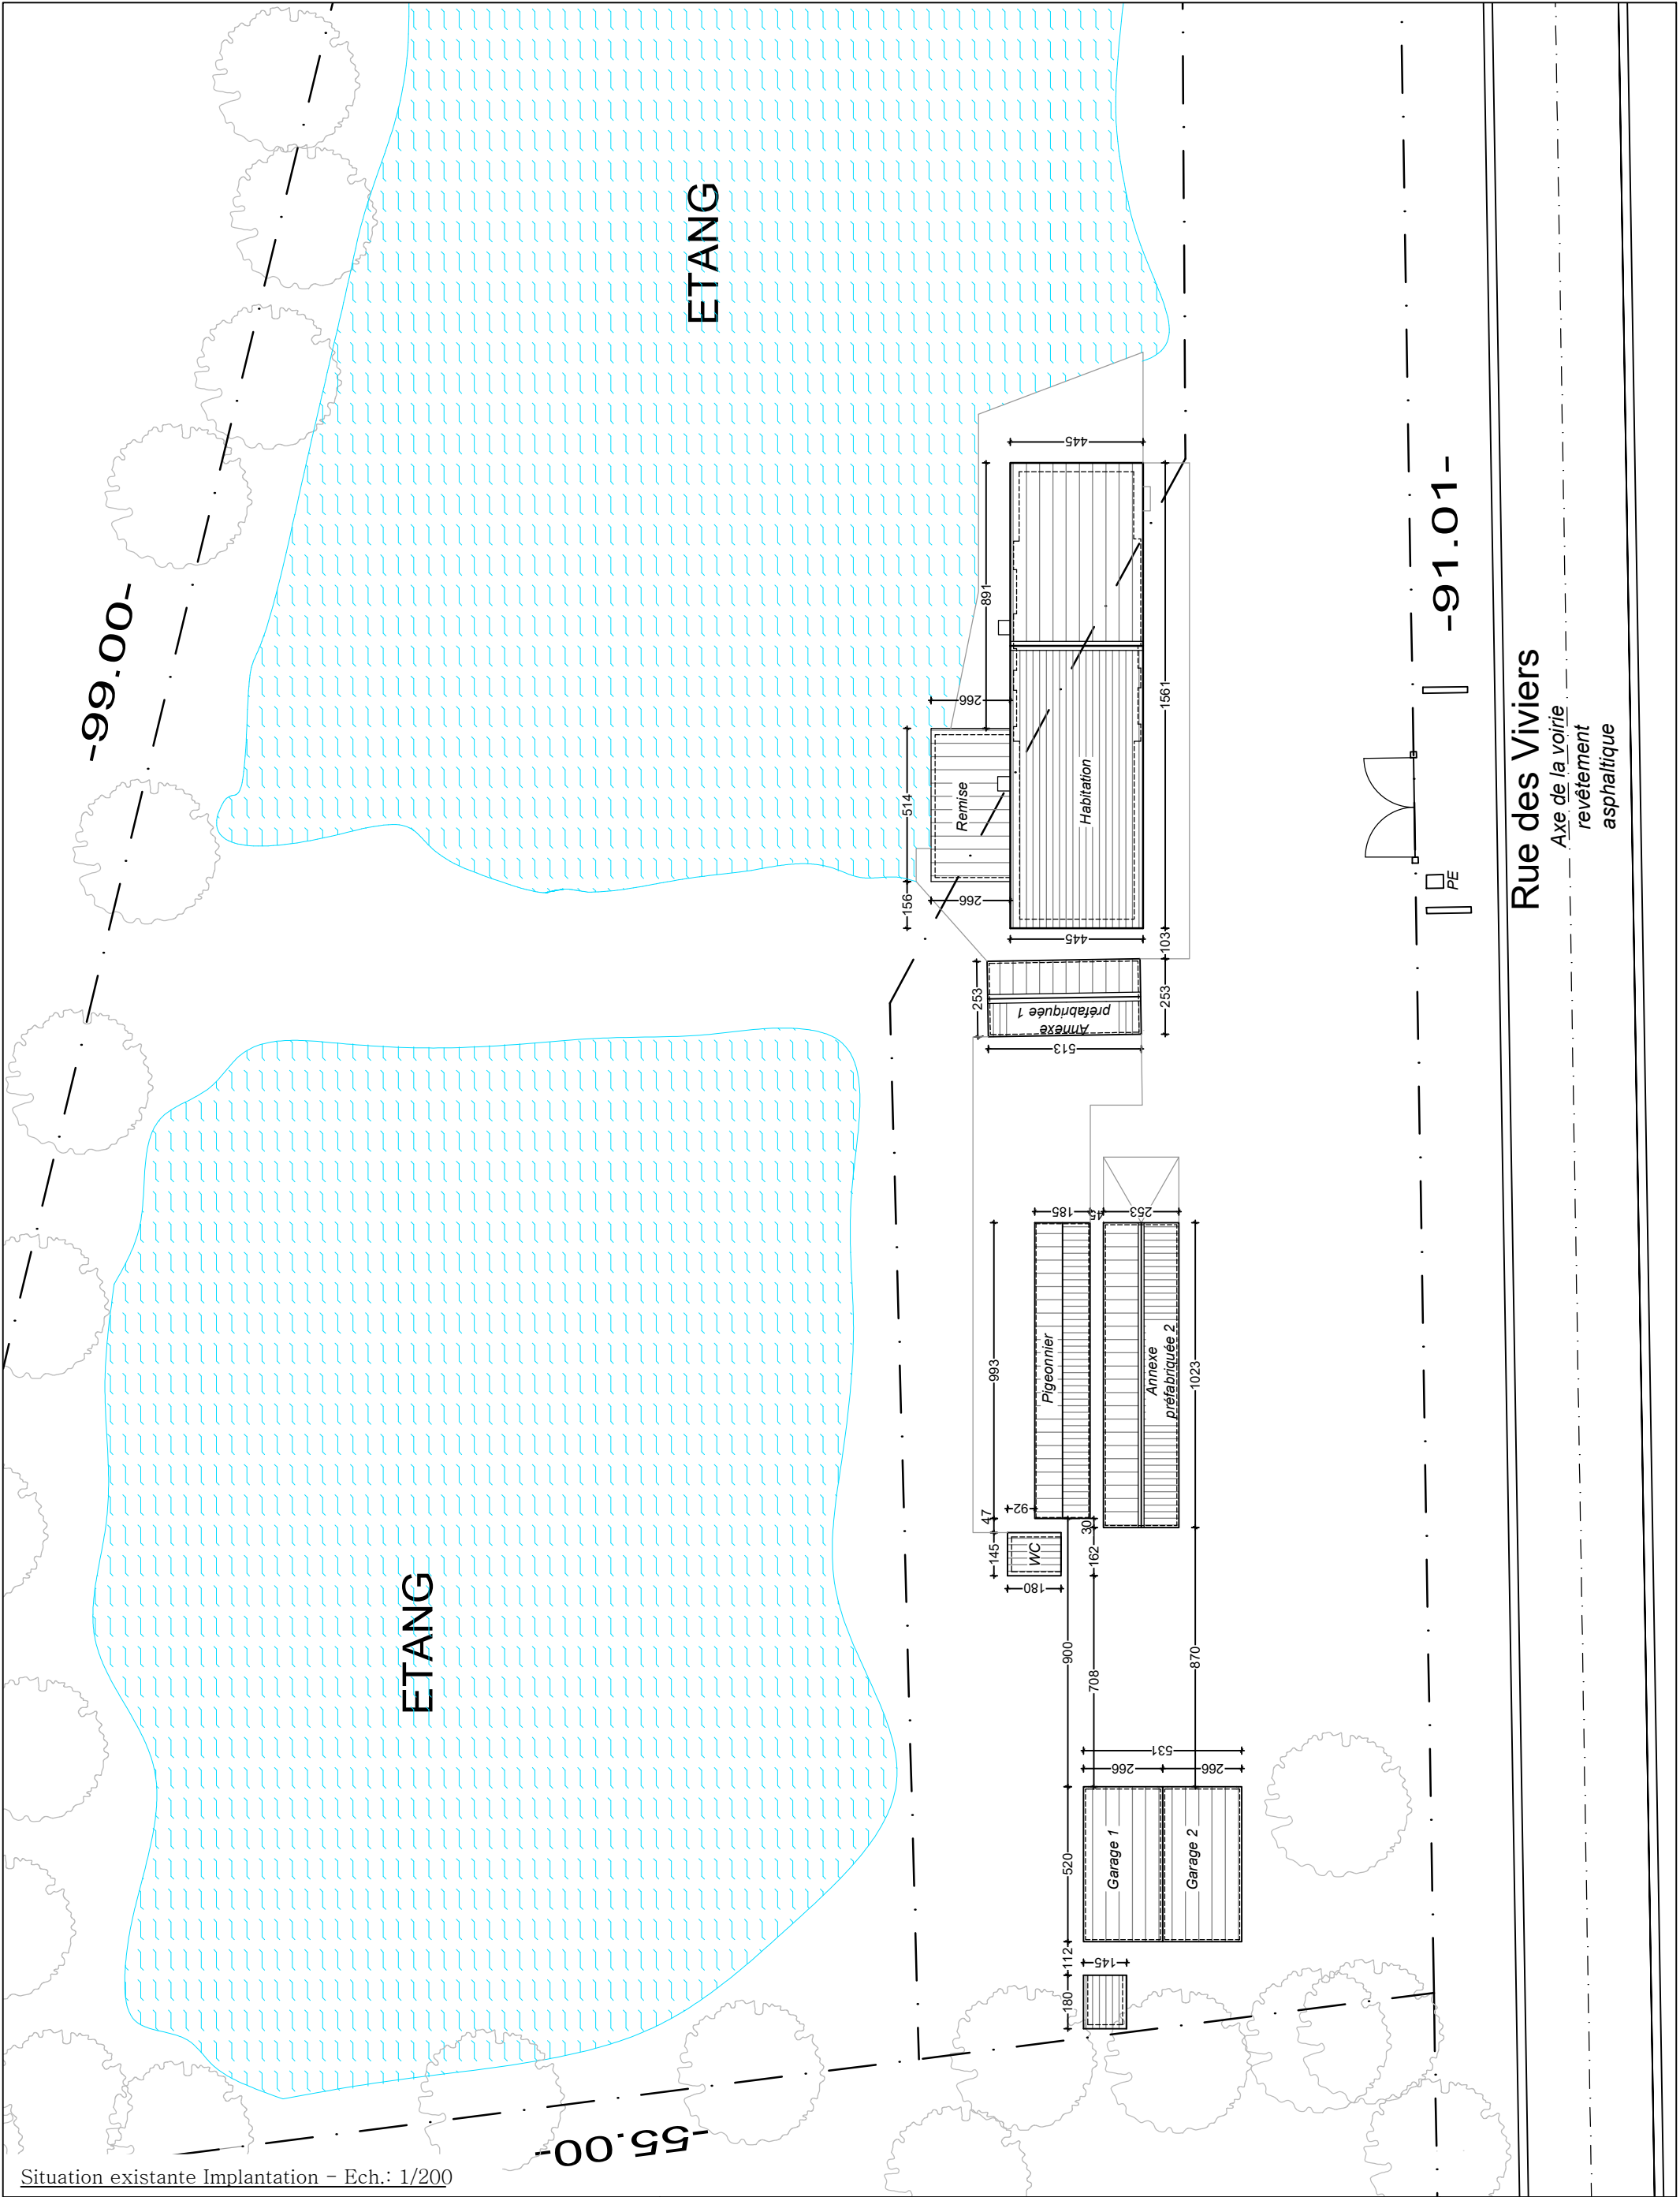

Situation existante Implantation - Ech.: 1/200



Bureau d'architecture
Frédéric Fromentin

Rue Lacherez, 25
6150 Anderlues
Tél: 071/54 52 13
Gsm: 0474/83 85 96
E-mail: contact@architecte-fromentin.be

Transformation d'une habitation, démolition et reconstruction d'annexes

M. et Mme. Heraly - Derbeque
Adresse: rue Napoléon Lejong, 25
6032 Mont-sur-Marchienne
Tél:
Gsm: 0478/36 03 88
E-mail:

Désignation: Situation existante
Chantier: route de Philippeville, 43
6010 Couillet
Cadastre: 82D5
Section: A

Dossier:	17DER01
Plan N°:	AP-01-01
Echelle:	1/200
Date:	14/08/2018