


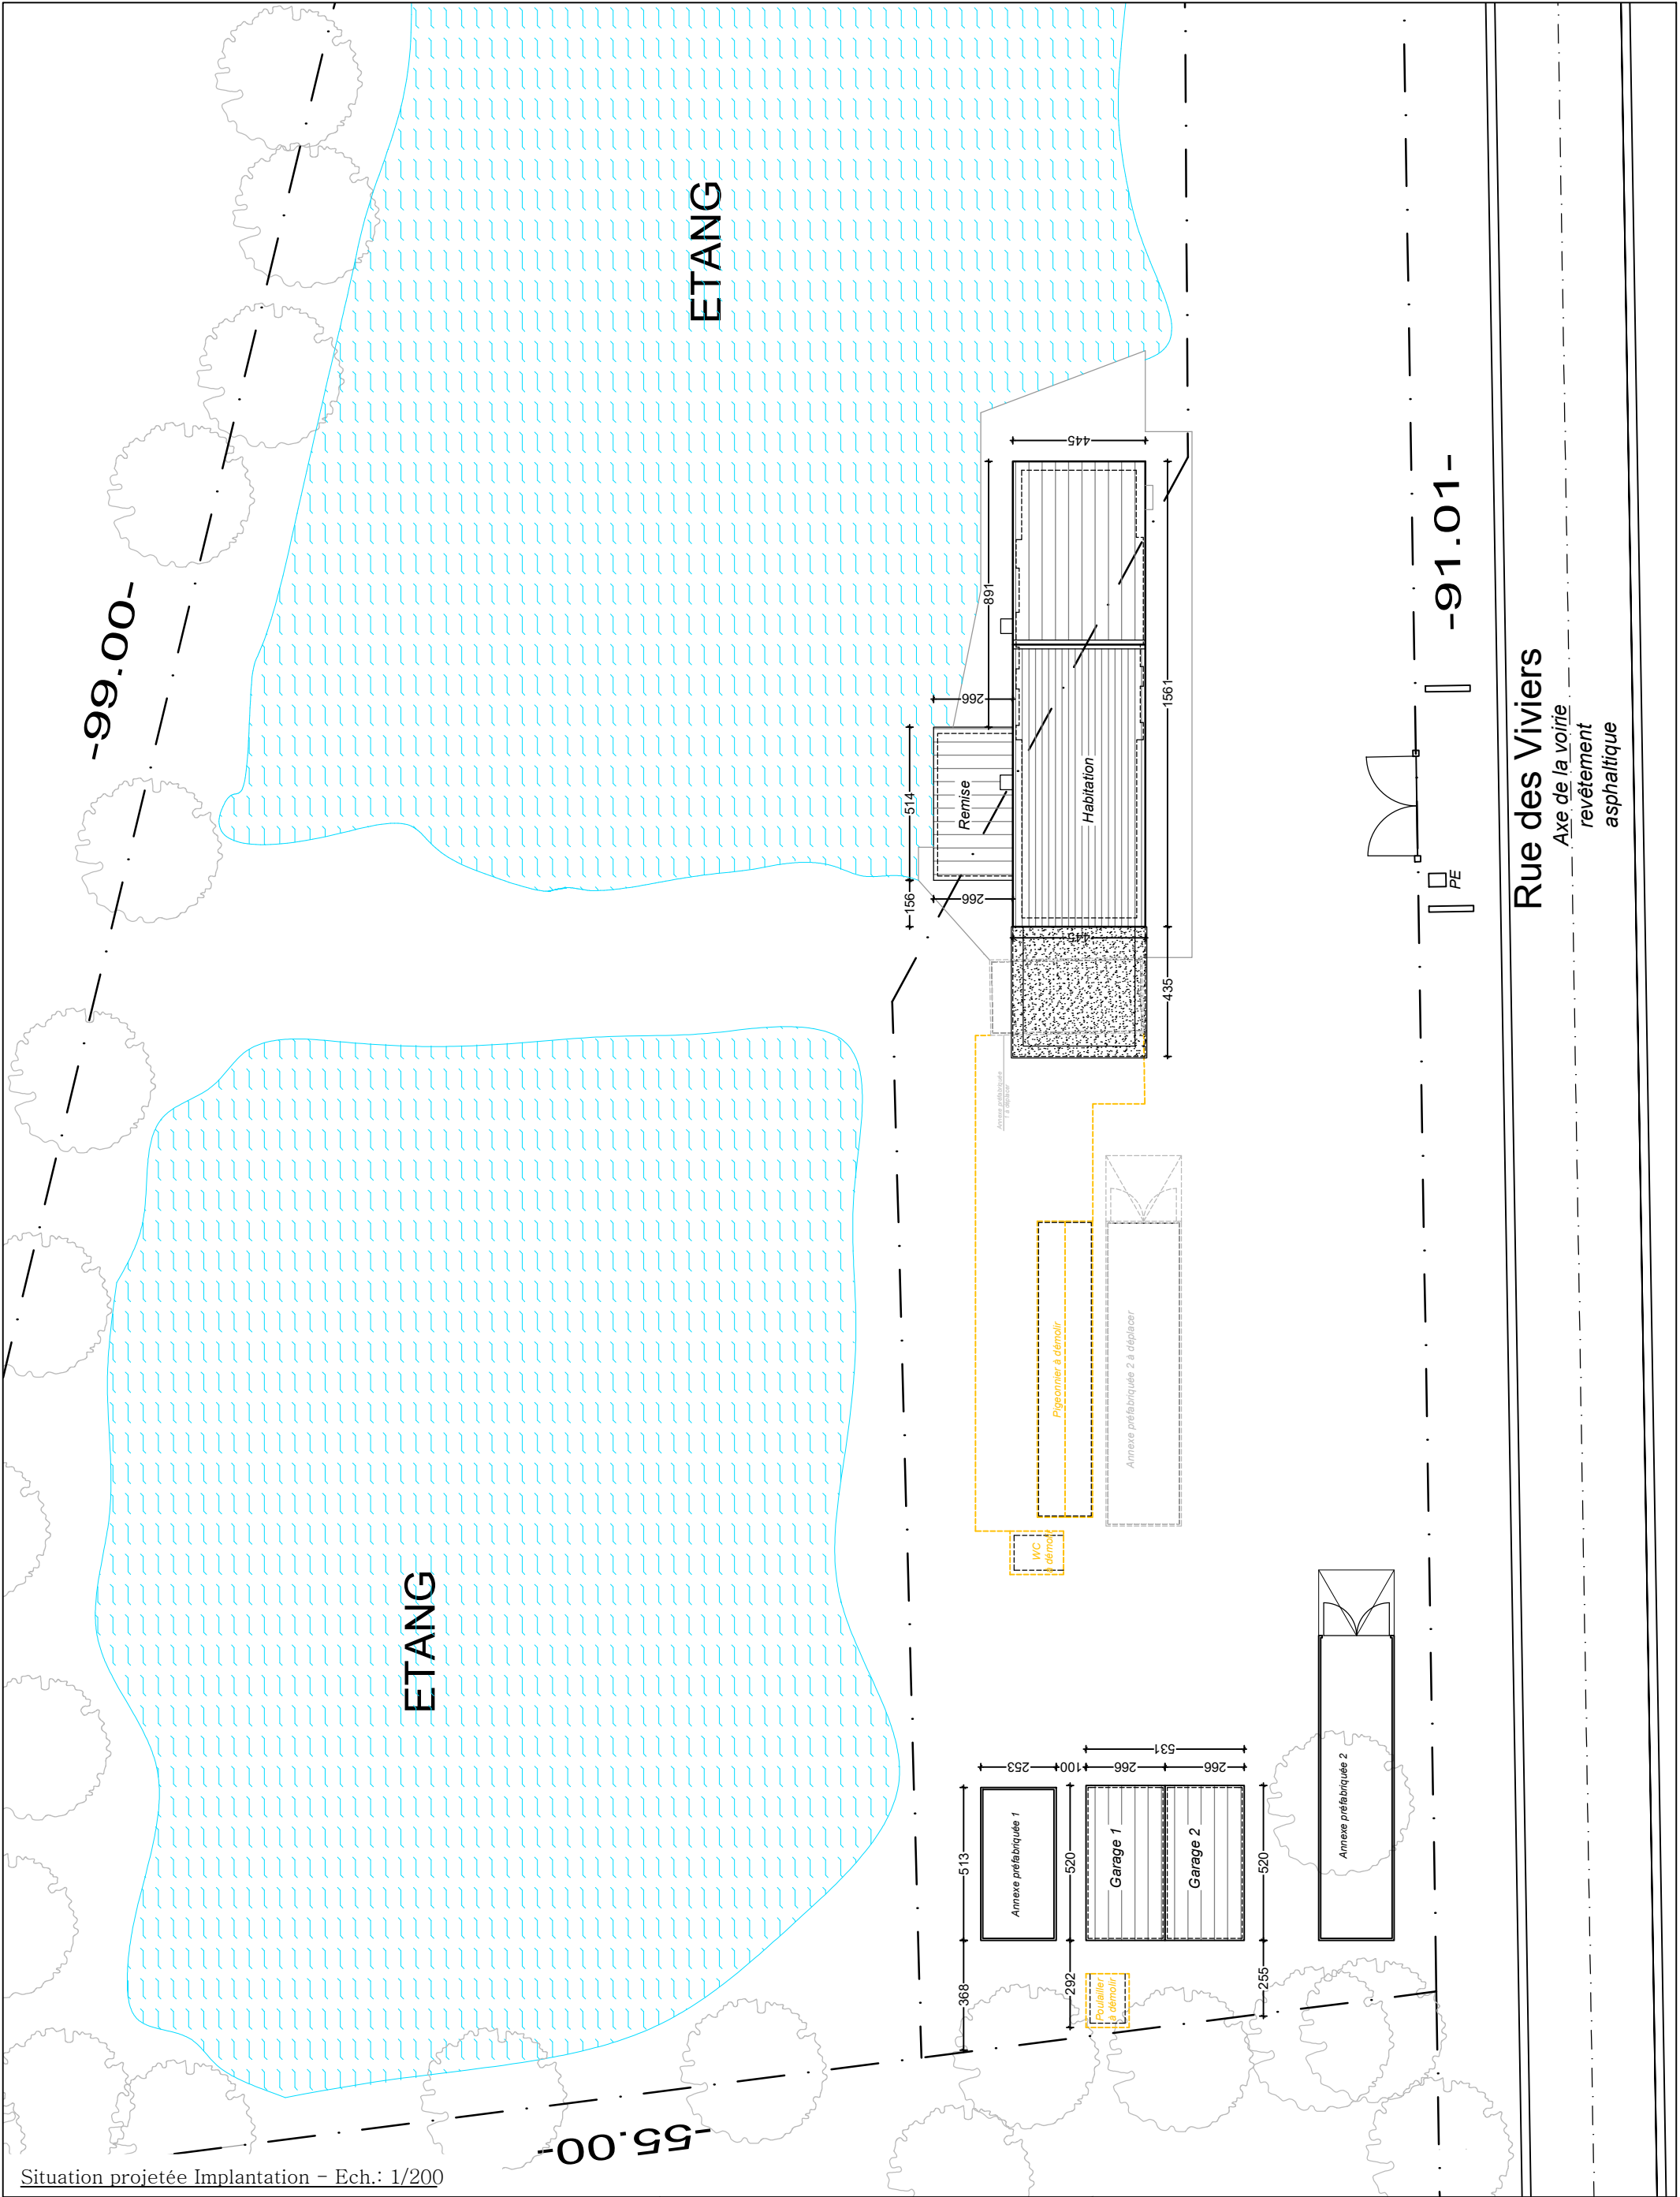

Situation projetée Implantation – Ech.: 1/200



Bureau d'architecture
Frédéric Fromentin

Rue Lacherez, 25
6150 Anderlues
E-mail: contact@architecte-fromentin.be

Tél: 071/54 52 13
Gsm: 0474/83 85 96

Transformation d'une habitation, démolition et reconstruction d'annexes

M. et Mme. Heraly - Derbeque
Adresse: rue Napoléon Lejong, 25
6032 Mont-sur-Marchienne
Tél:
Gsm: 0478/36 03 88
E-mail:

Désignation: Situation projetée
Chantier: route de Philippeville, 43
6010 Couillet
Cadastré: 82D5
Section: A

Dossier: 17DER01
Plan N°: AP-06-01
Echelle: 1/200
Date: 14/08/2018