




PLAN REZ DE CHAUSSEE 1/100

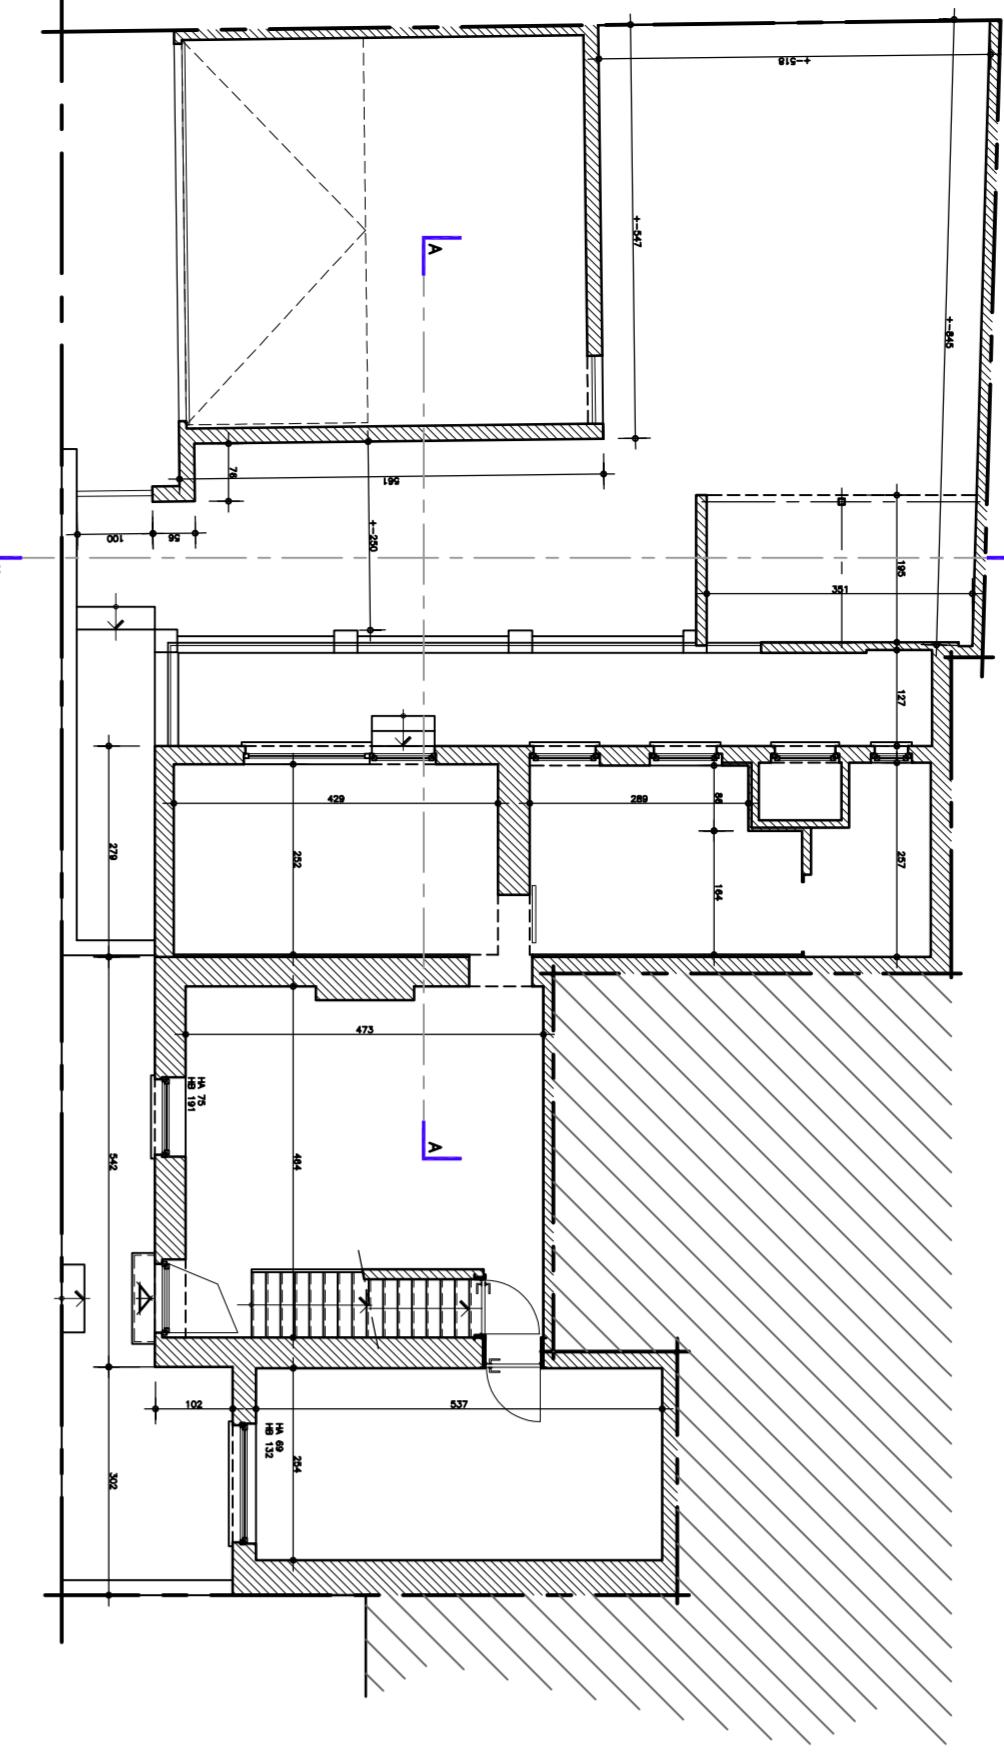


PLAN 1ER ETAGE 1/100

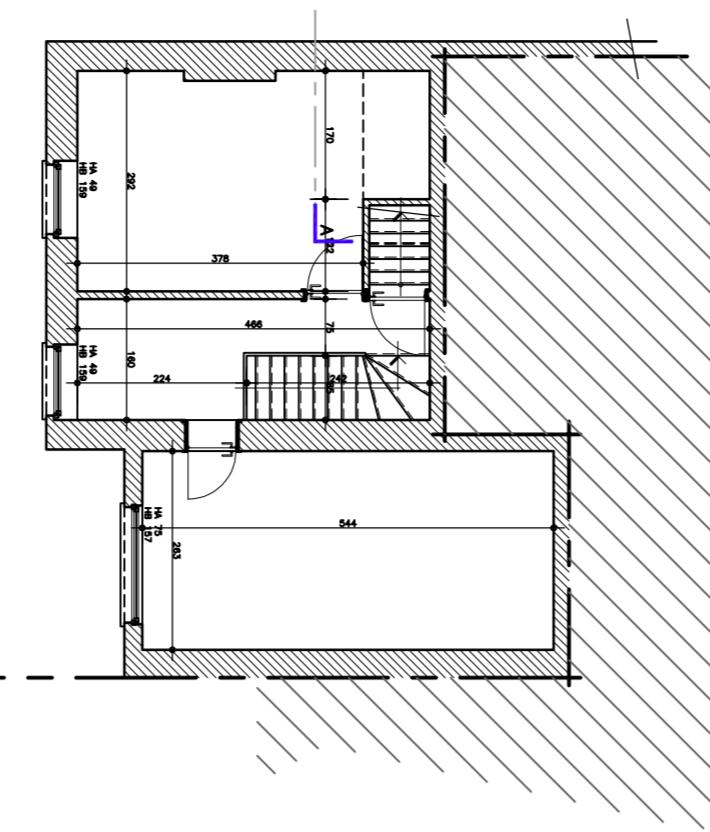


PLAN 2E ETAGE 1/100

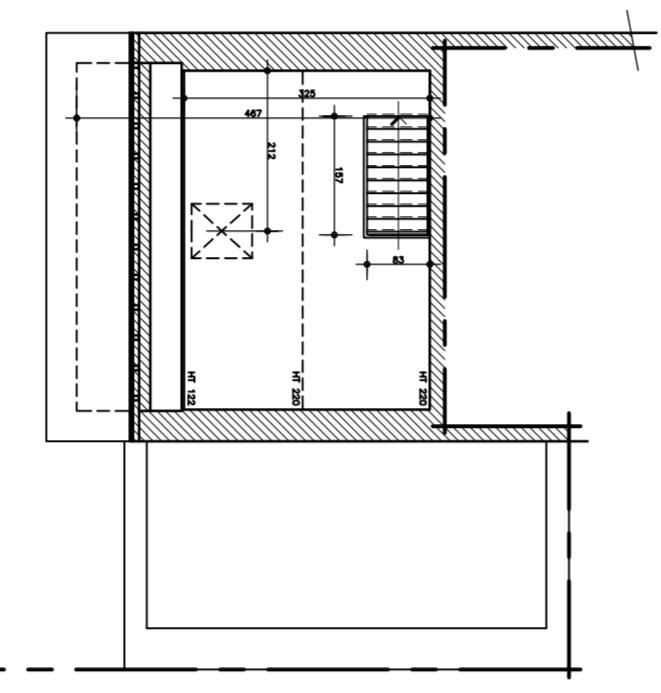

ELEVATION PRINCIPALE 1/100

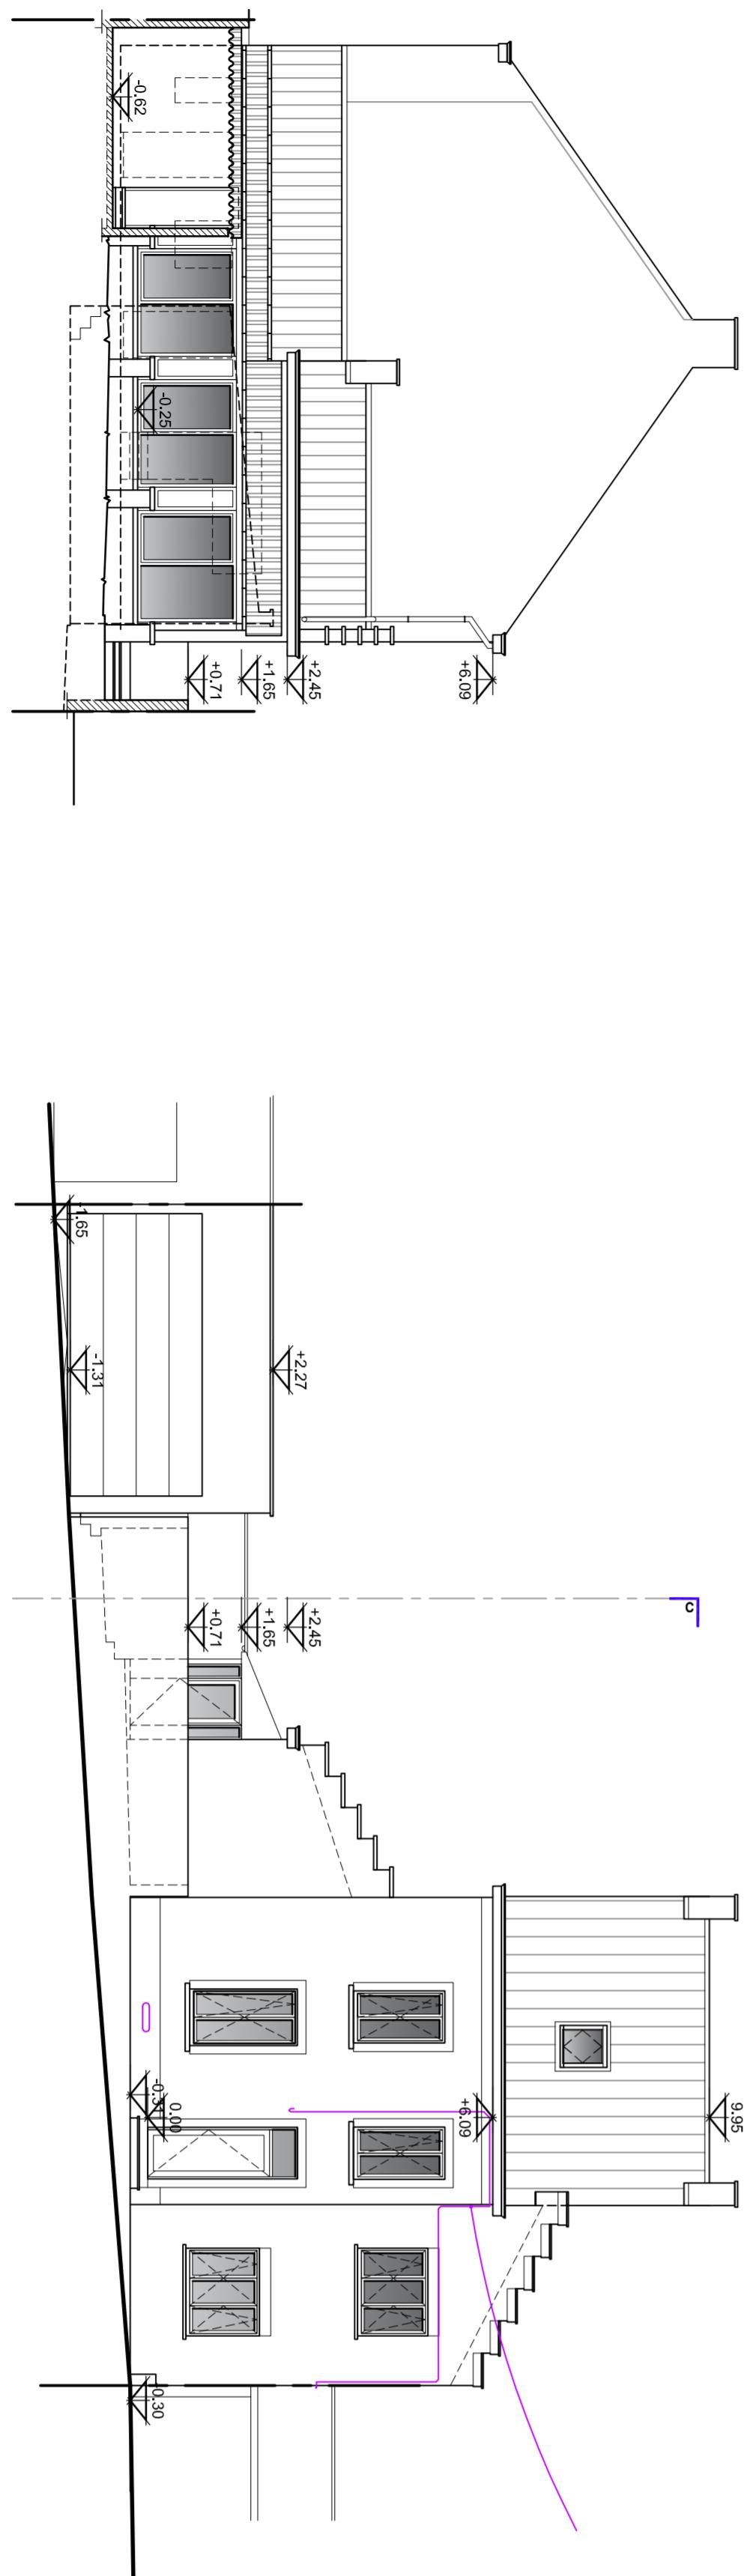


ELEVATION LATERALE 1/100

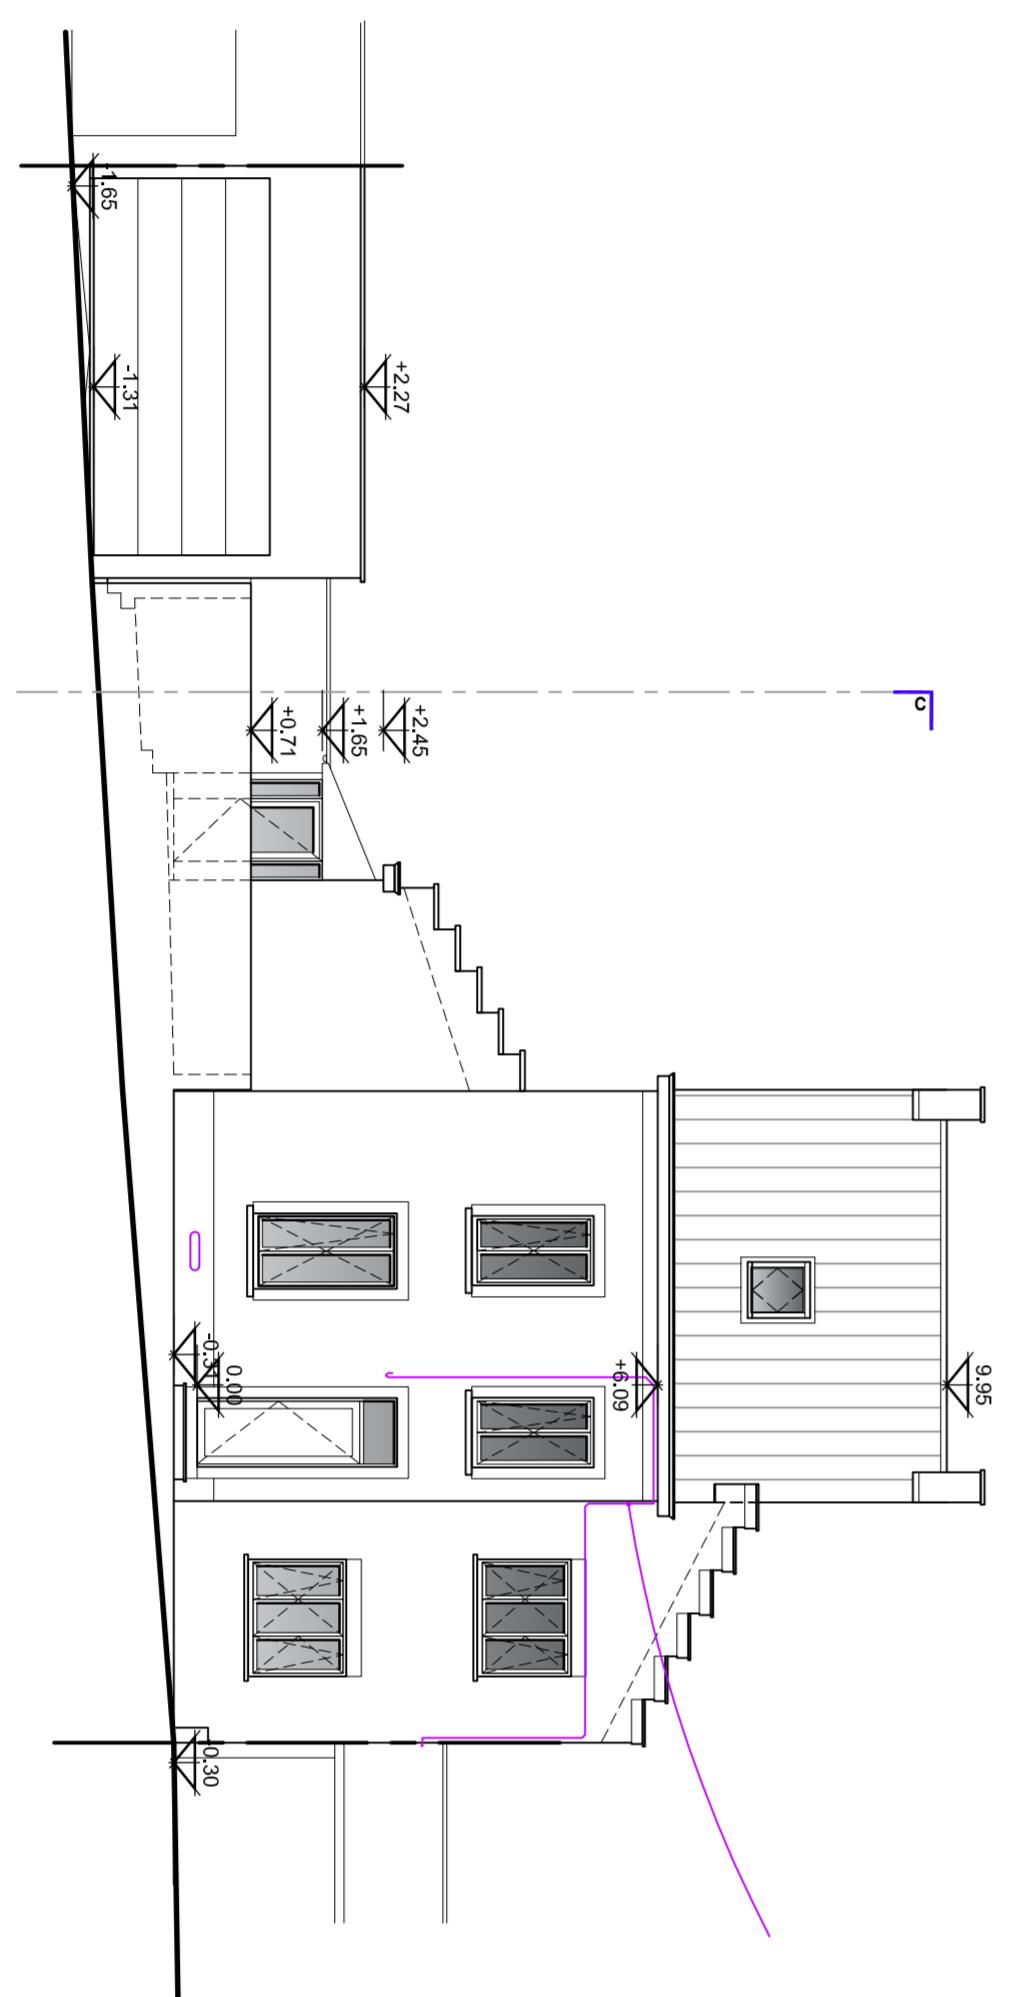

CONTEXTE 1/500



IMPLANTATION 1/200

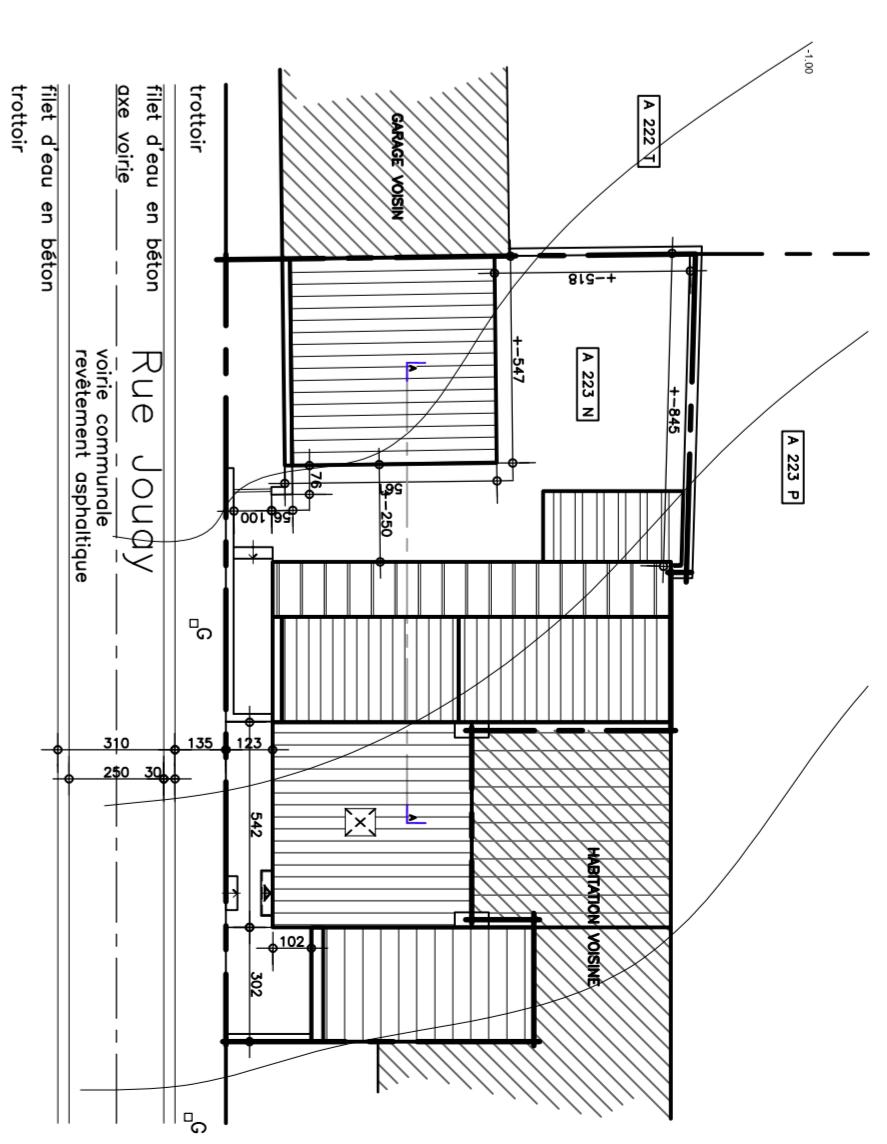

PERMIS D'URBANISME TRANSFORMATION D'UNE HABITATION

Maitre de l'Ouvrage : M. CLOIRTE Marian
Rue Jourav 59
6240 PRONCHAMPS

Pour accord, le .../.../....

Architecte :
A+S
A+S architectes associés srl
ANTHONY N. SAINA F. architectes
Rue du Vifier, 57 - 6120 JAMOUCX
Tél. 04/37/26.25.26
Pour accord, le .../.../....

Situation :
Rue Jourav 59
Section cadastrale : Section A n°223 N

Plan n°

Ce document concerne	Echelle:
SITUATION EXISTANTE	
CONTEXTE	1/500
IMPLANTATION	1/200
PLANS	1/100
ELEVATIONS	1/100
Modifications :	
Référence Région wallonne :	
Réserve à l'administration :	
Date : 1/12/2020	20-006/PDU01.01
Ce plan est la propriété de l'architecte. Il ne peut être recopié, modifié ou communiqué à des tiers sans autorisation.	

