



A Maison de gauche

1:100

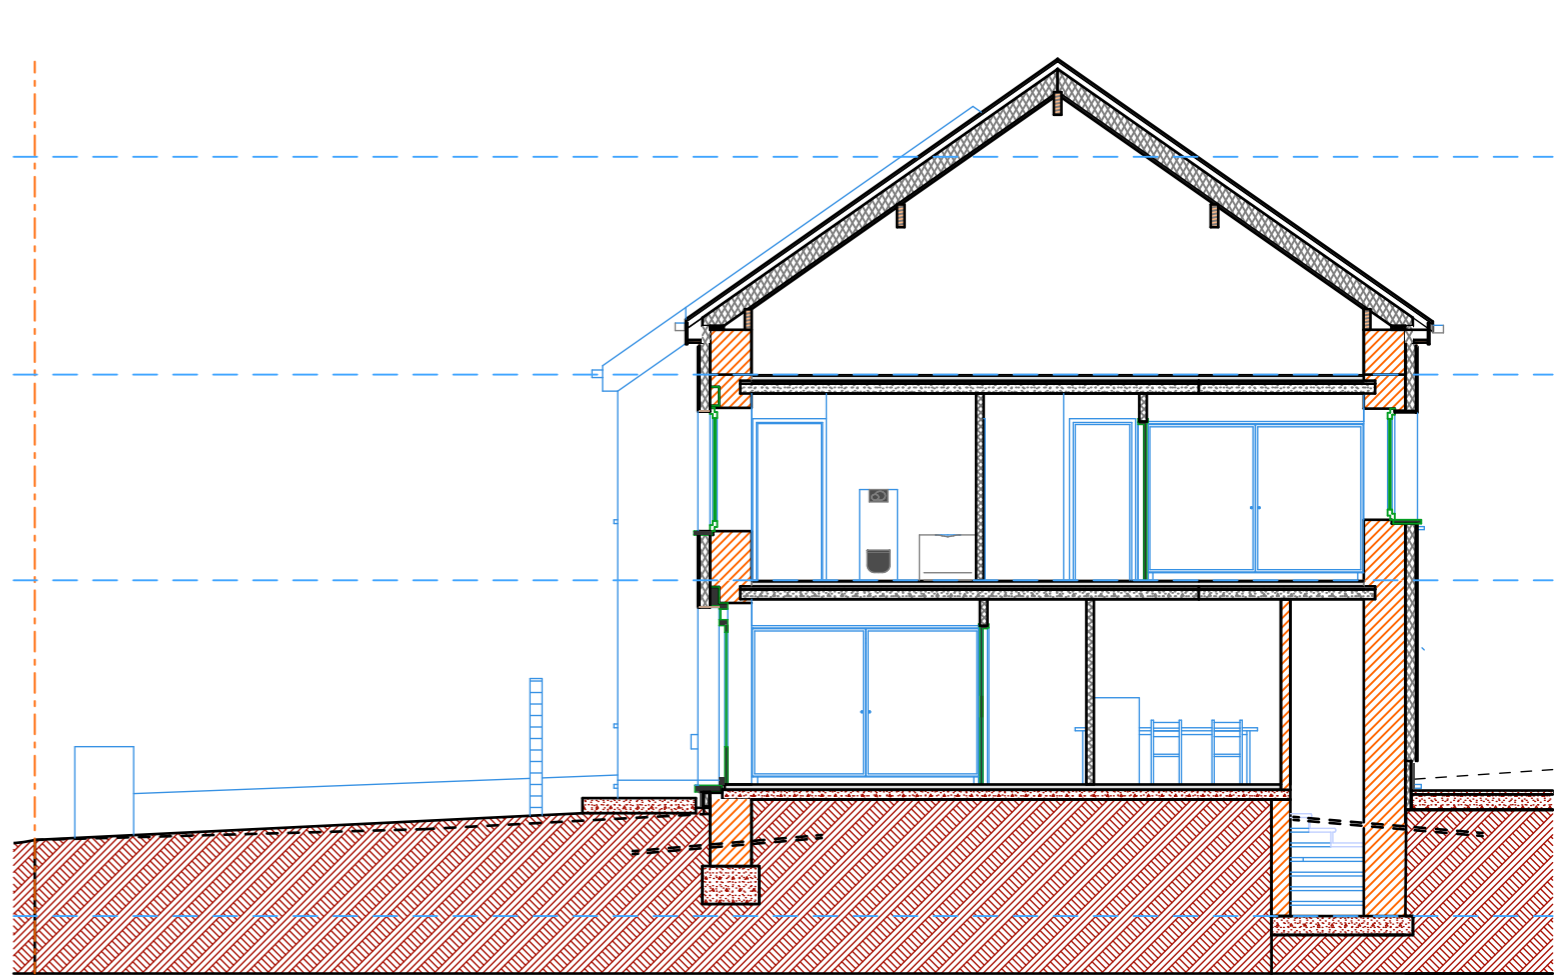

maison centrale

1:100

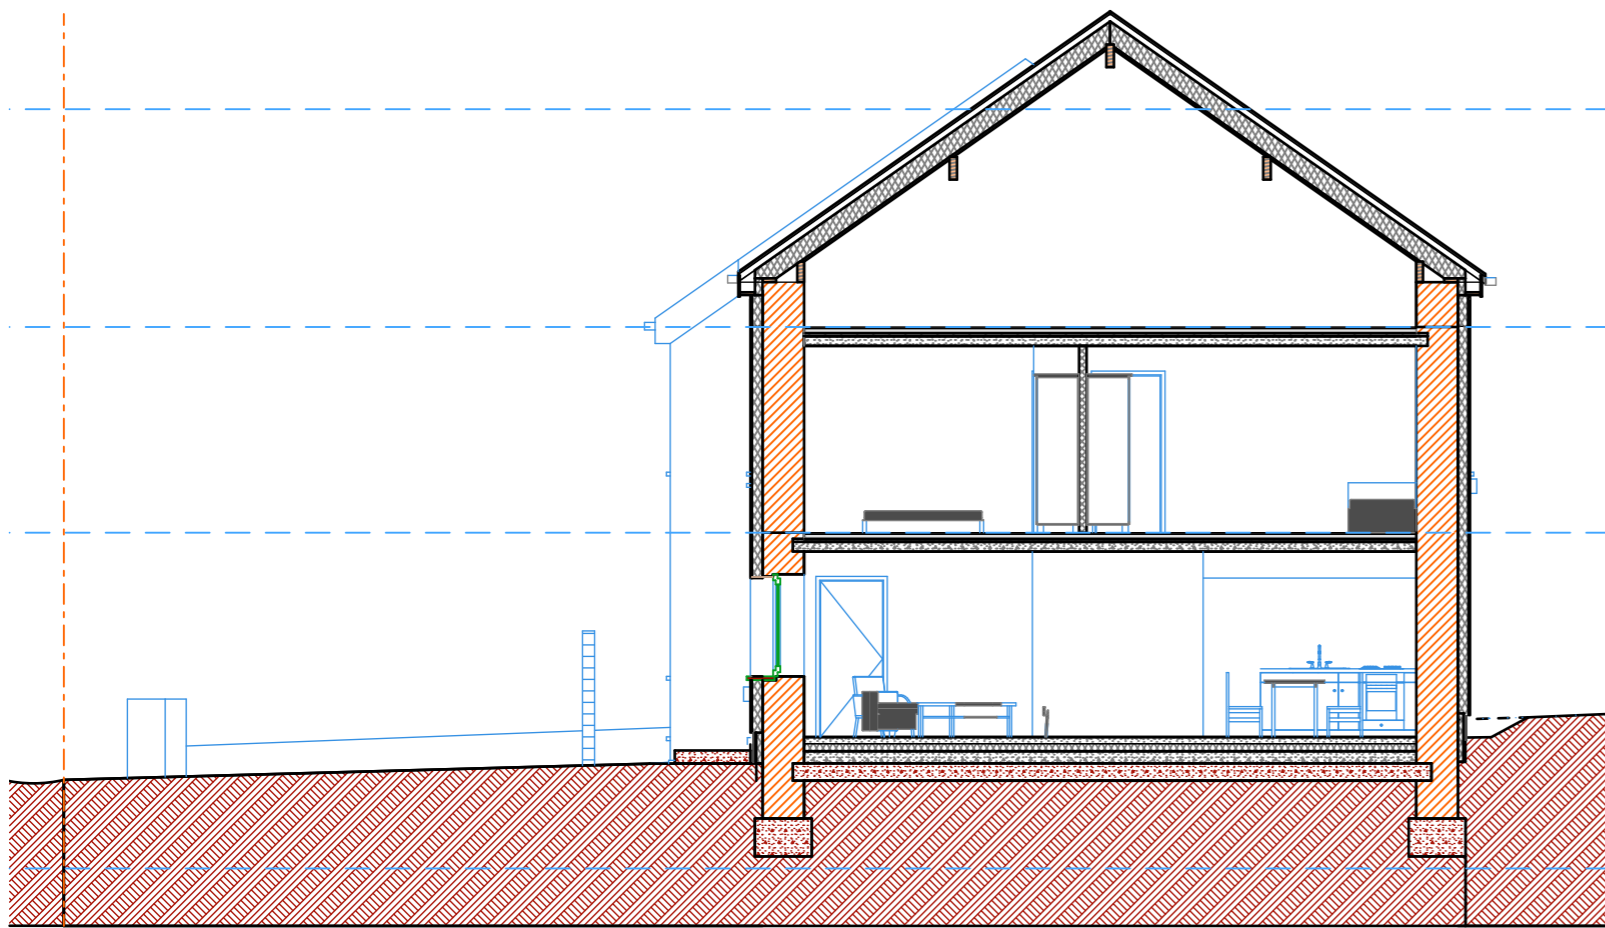

C Maison de droite

1:100