


Zone pour placer la citerne

A

B

C

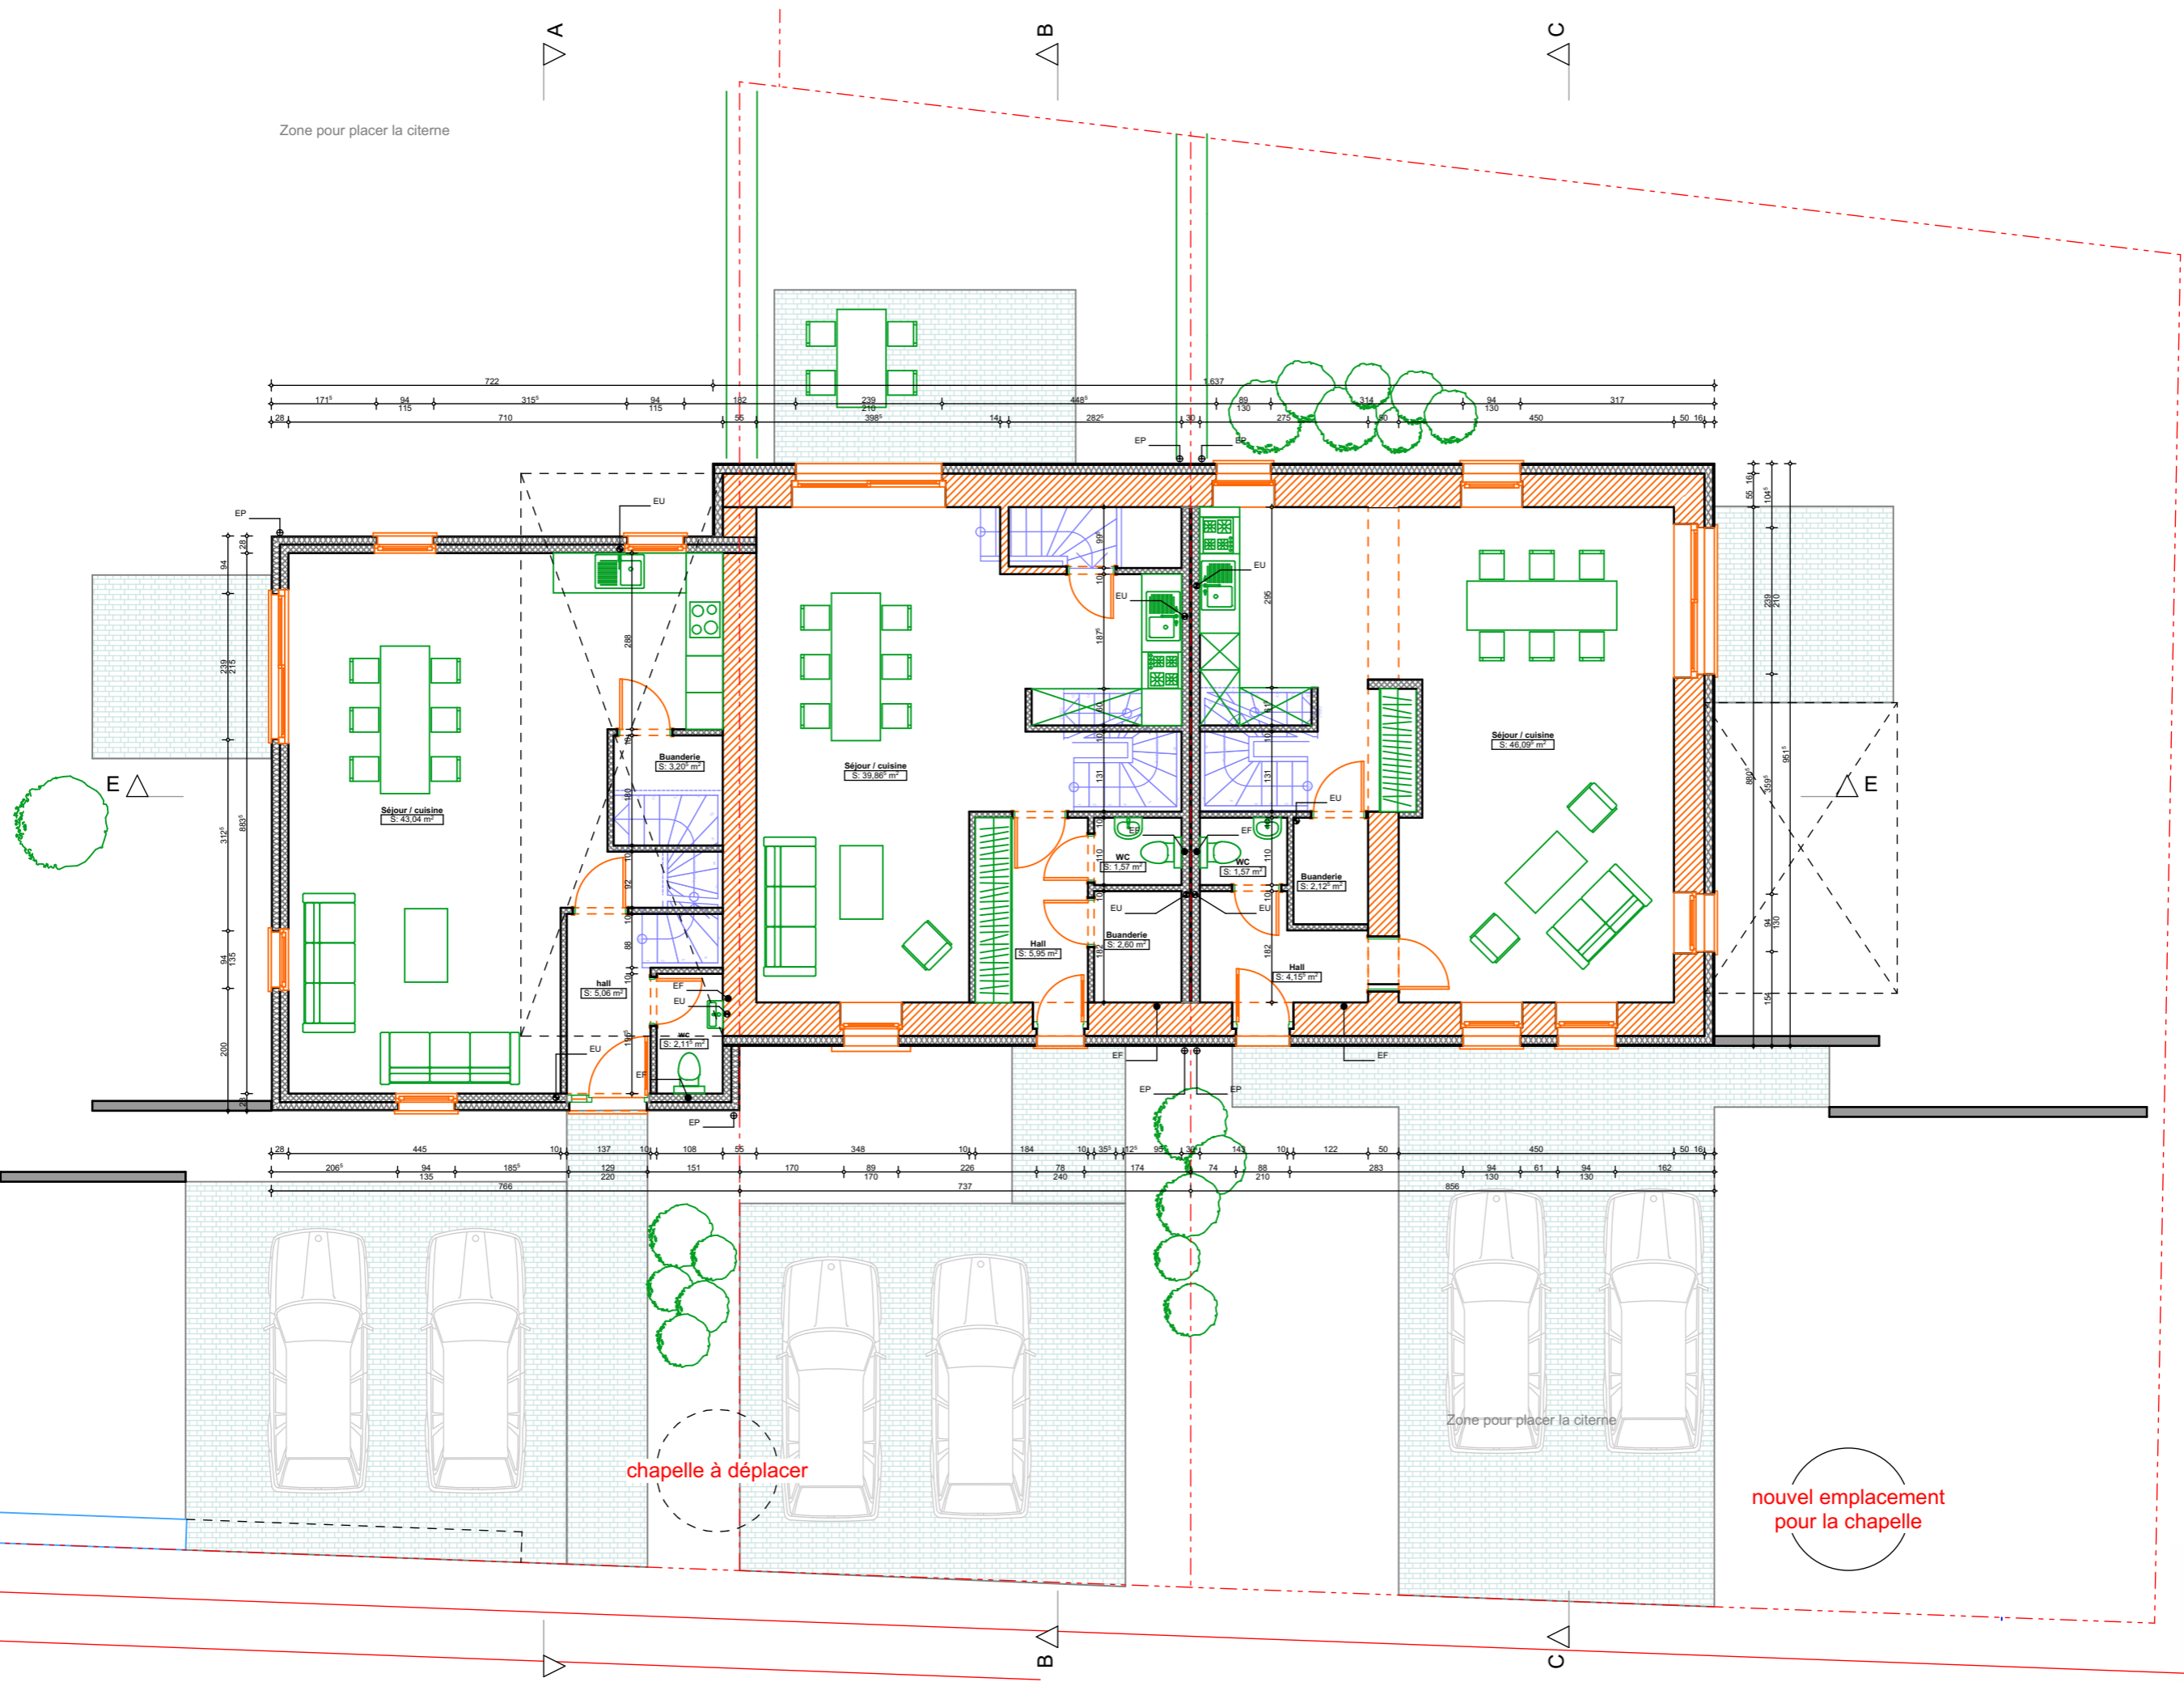

Séjour / cuisine
S: 43,04 m²

Séjour / cuisine
S: 35,86 m²

Séjour / cuisine
S: 46,09 m²

chapelle à déplacer

nouvel emplacement
pour la chapelle

rez de chaussée

1:100

