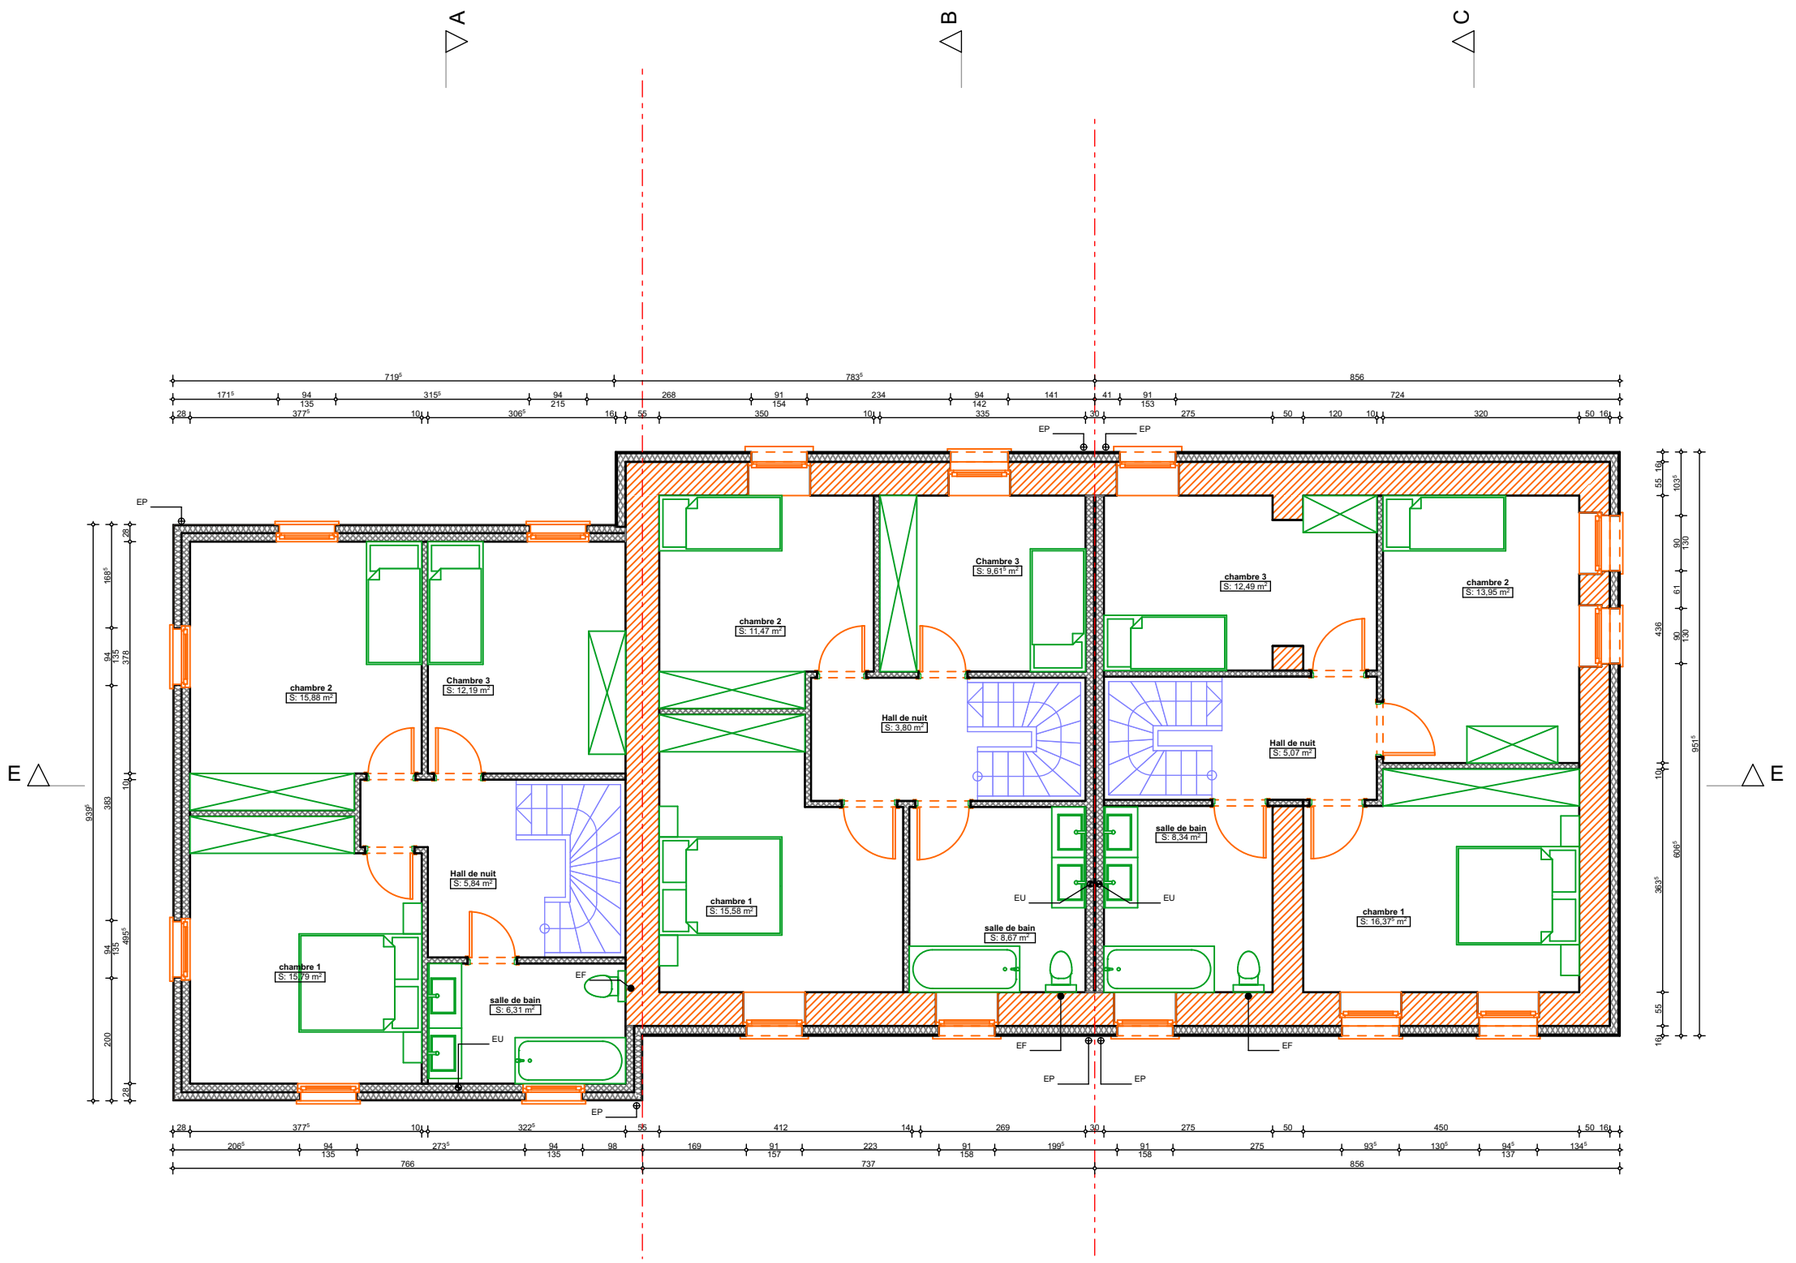


1. premier étage 1:100

ARCHI-LdC