



SITUATION EXISTANTE échelle: 1/100

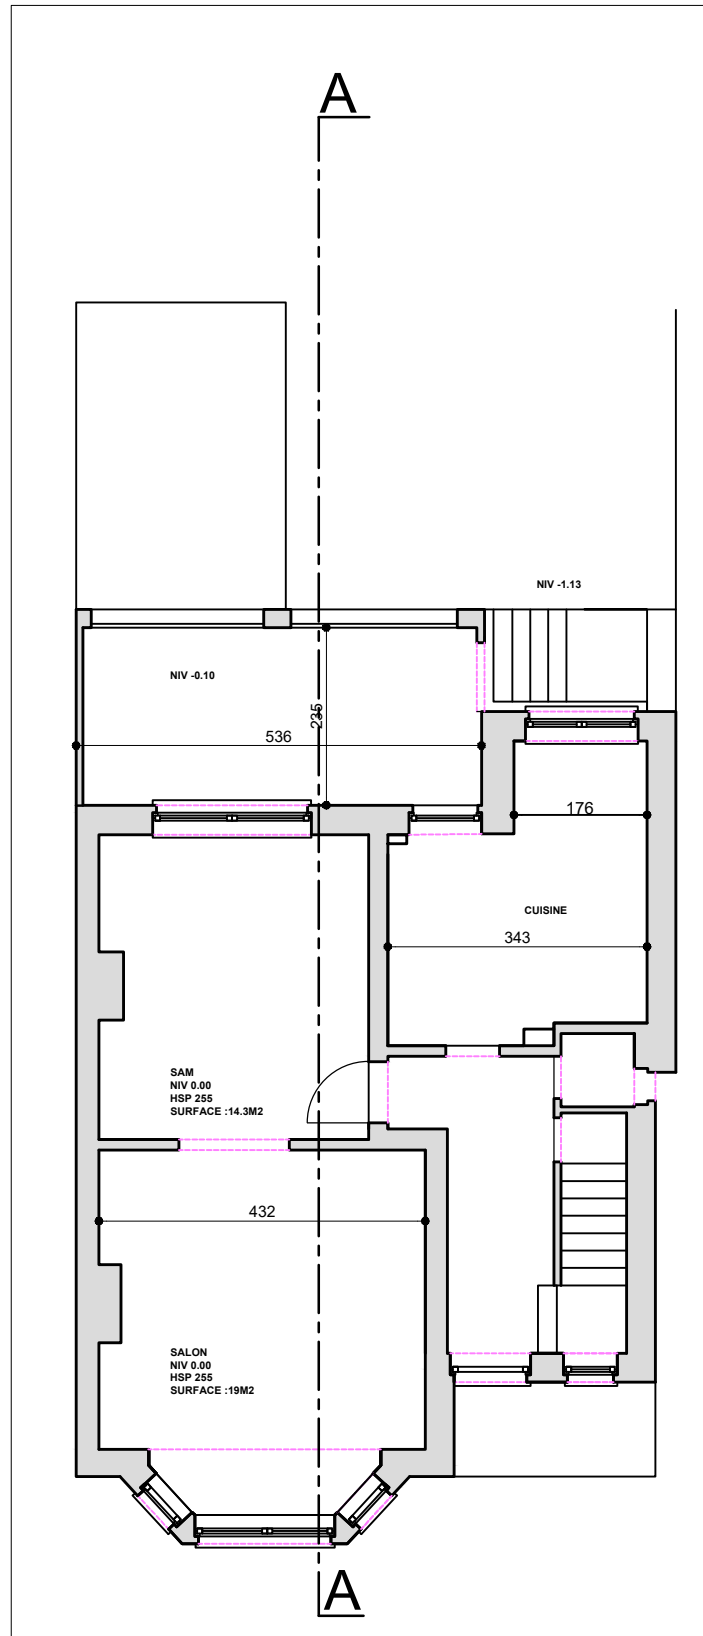


REZ-DE-CHAUSSEE
EXISTANT

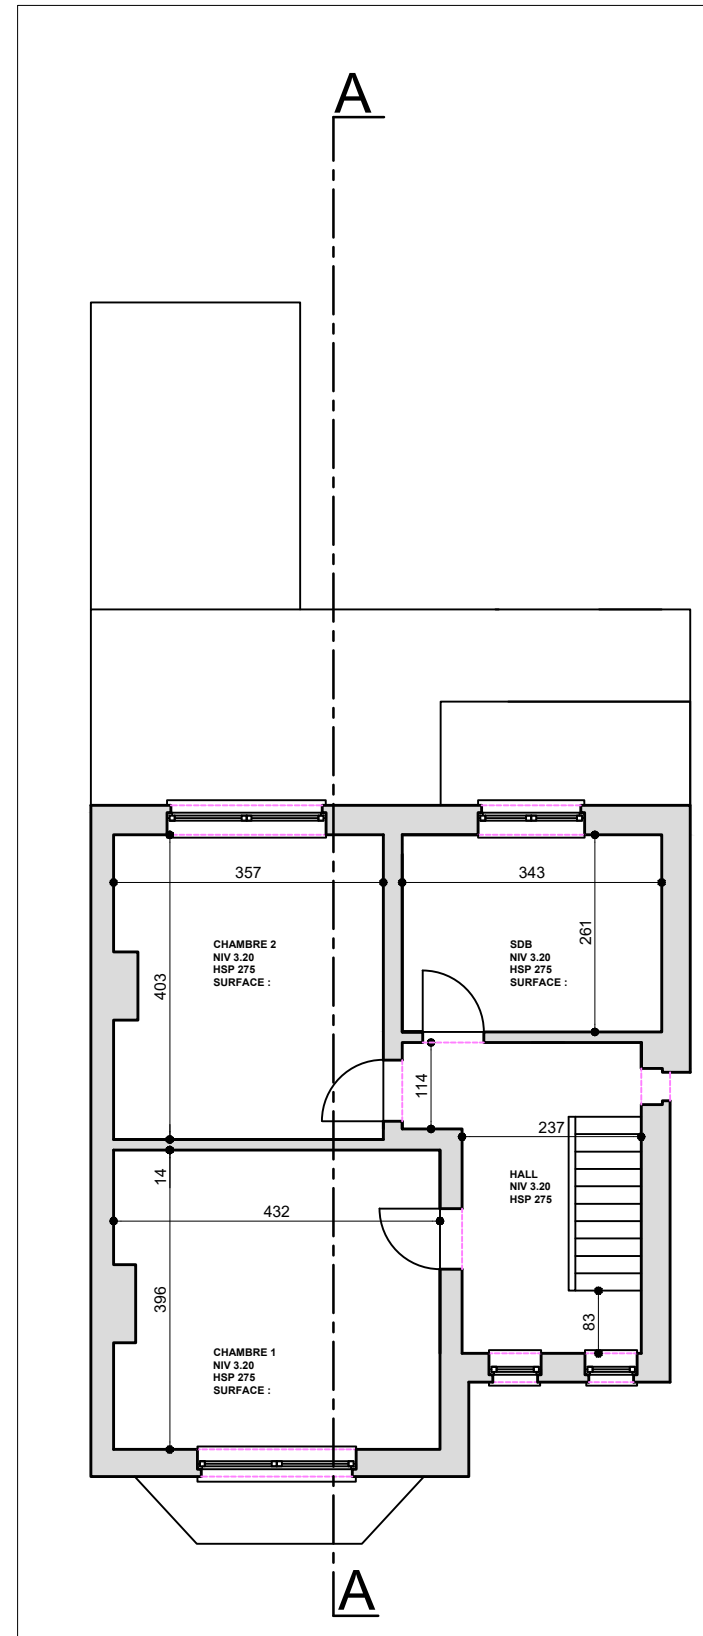

ETAGE
EXISTANT

SITUATION PROJETEE échelle: 1/100

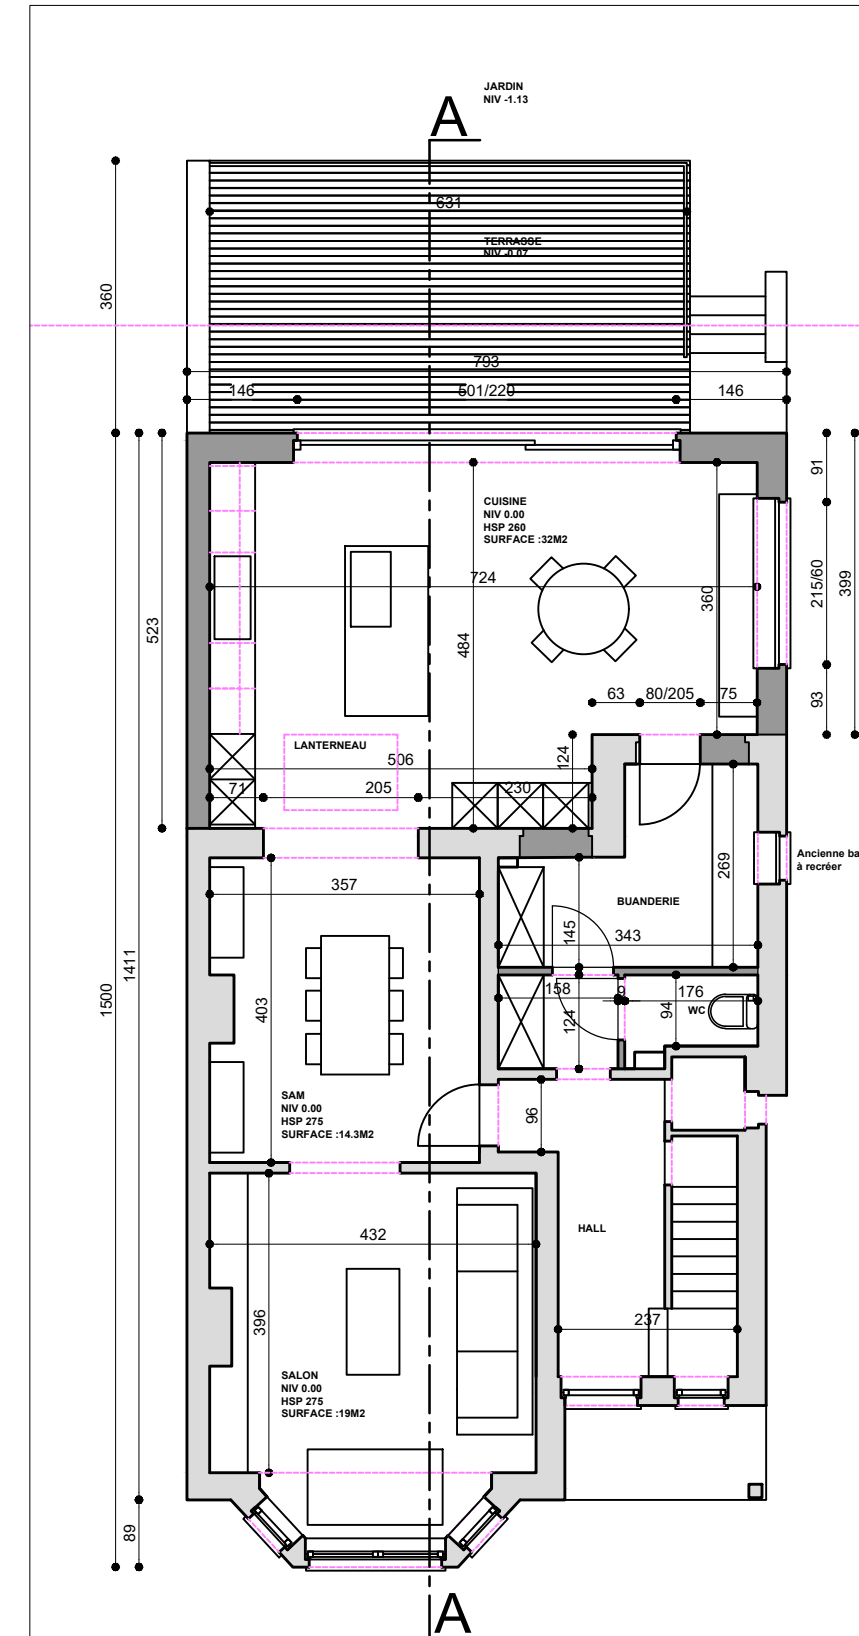

REZ-DE-CHAUSSEE
PROJETEE