

VILLE DE NAMUR

PERMIS

D'URBAINISME

N° *WEP 9744/376/2009* du *01 décembre 2009*
situé *5000 Wéron, route de Saint-Bérand*
paraissant cad. sect. *H n° 101 b*
la construction d'une habitation



Entrepreneur :
.....
Tél.

Maître de l'ouvrage : *Mel Nmu Kayumba - Claver*
ave Charles de douaigre, 31/301 - Tél.
1348 Louvain-la-Neuve

Architecte : *Miléya Rossignol - Chaussée du Gilly, 56B*
6040 Tumelet Tél. *071/34.12.92*
.....

(A apposer sur panneau à l'emplacement des travaux ou sur palissade longeant le chantier, en application de la décision du Conseil communal du 8 décembre 1972).


Commune de Namur (Wépion)

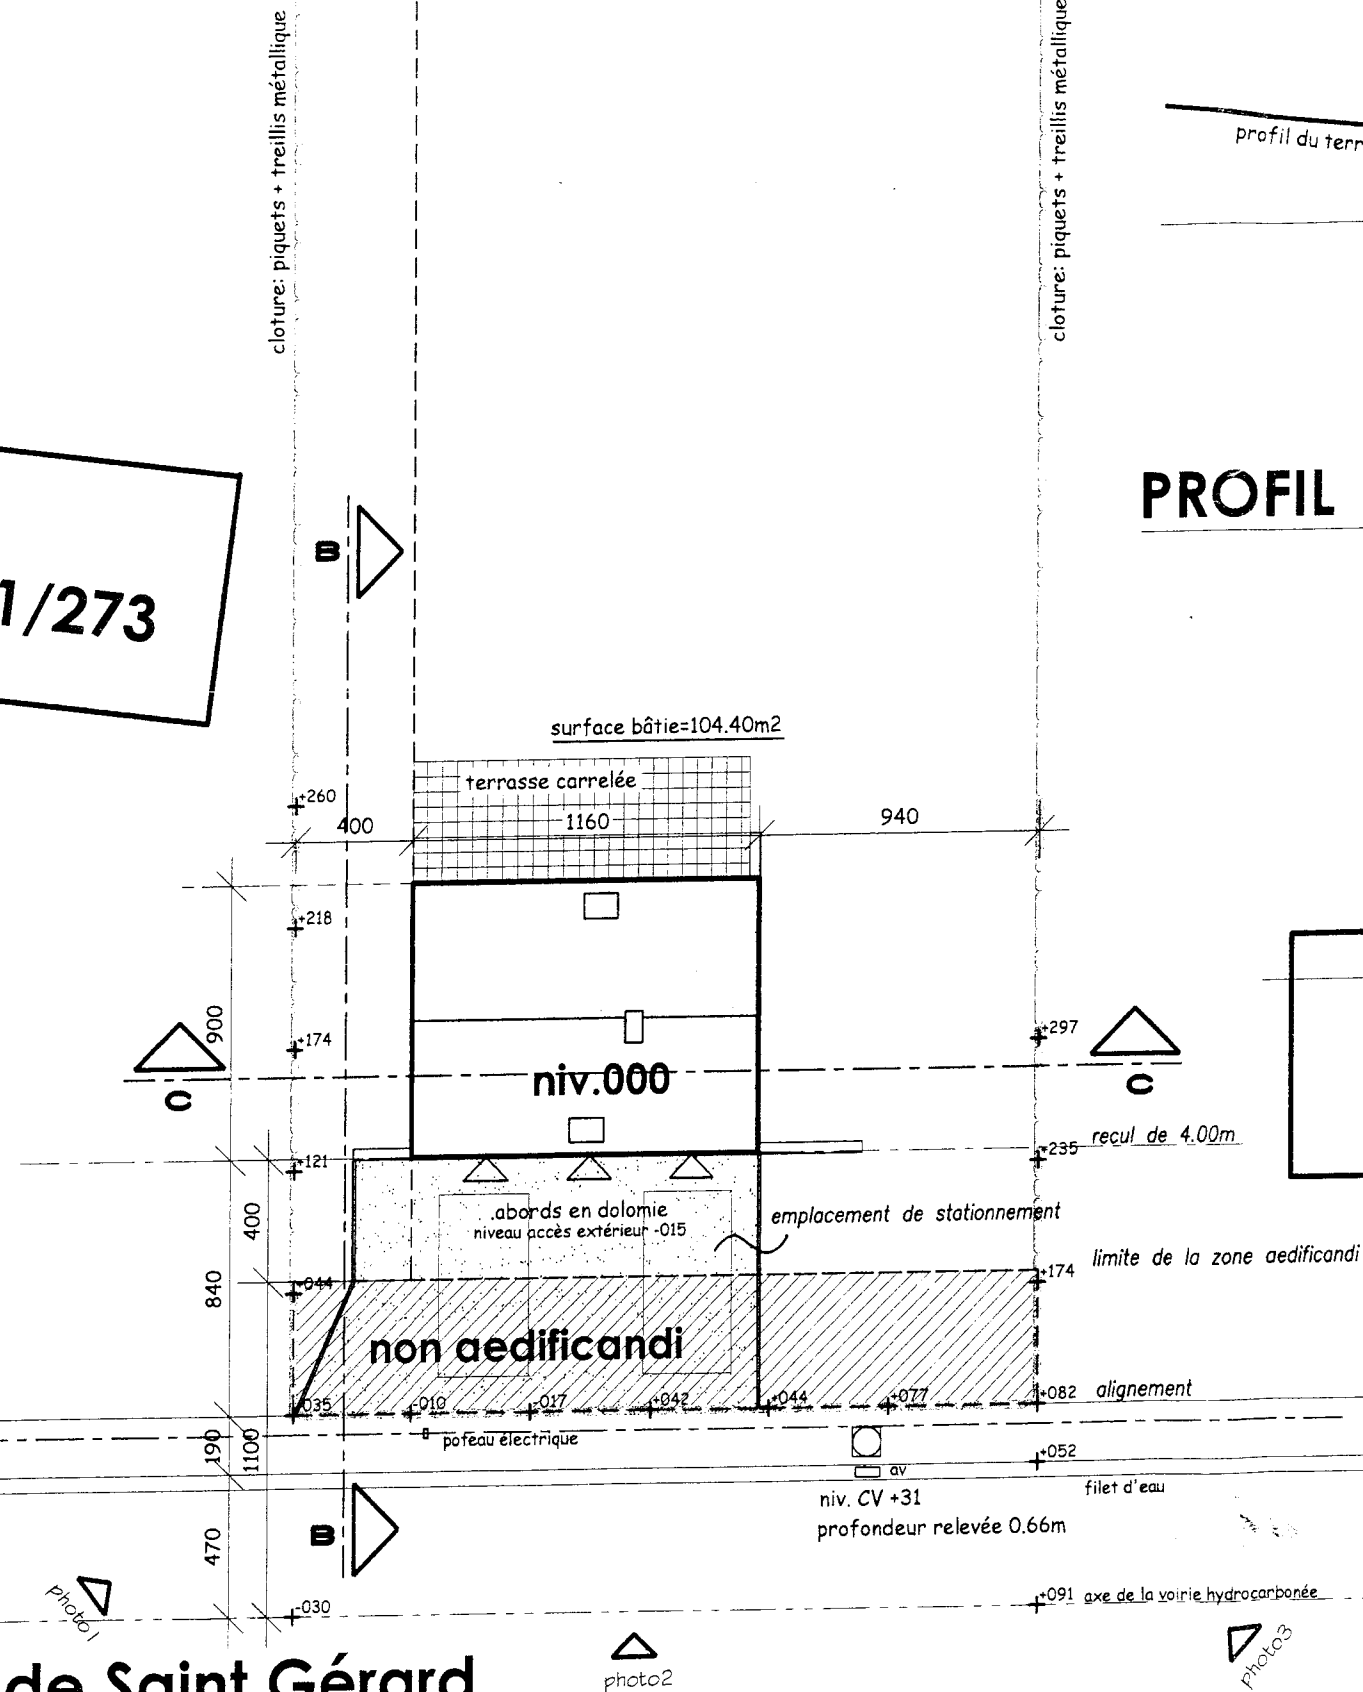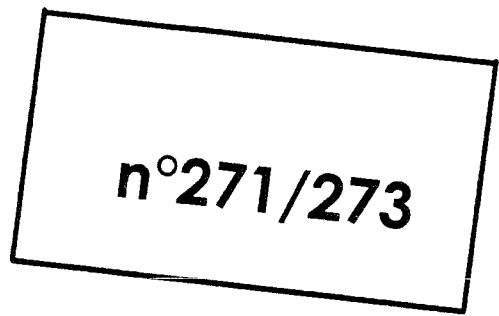

IMPLANTATION




éch:1/250

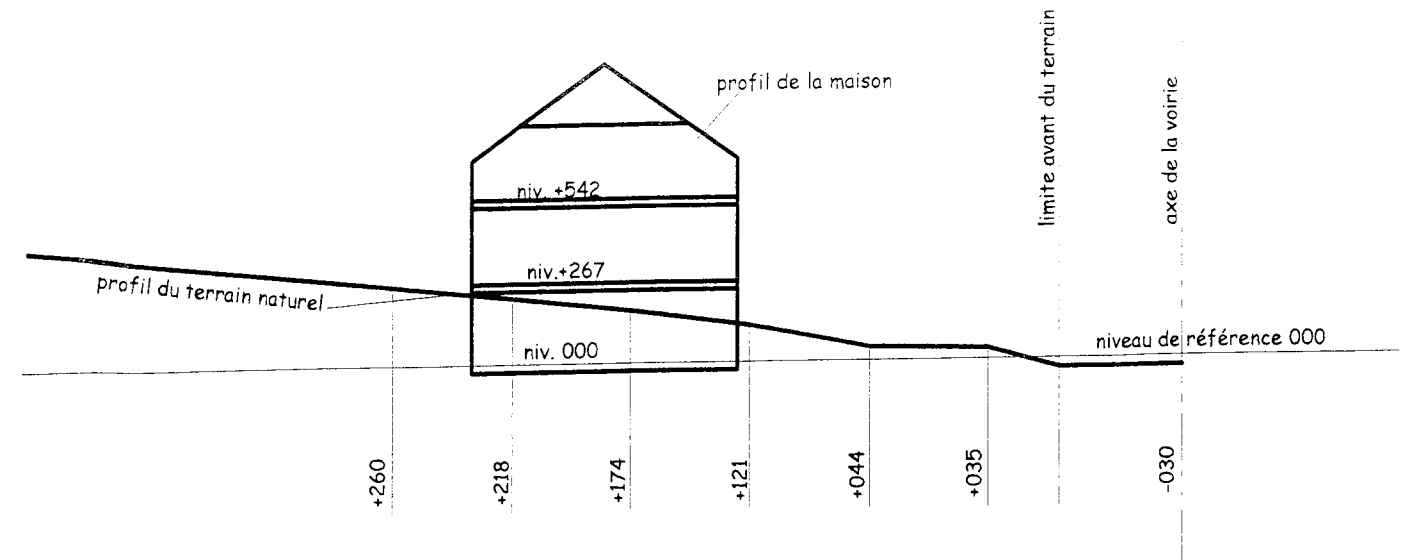

PROFIL TERRAIN CC

éch:1/250

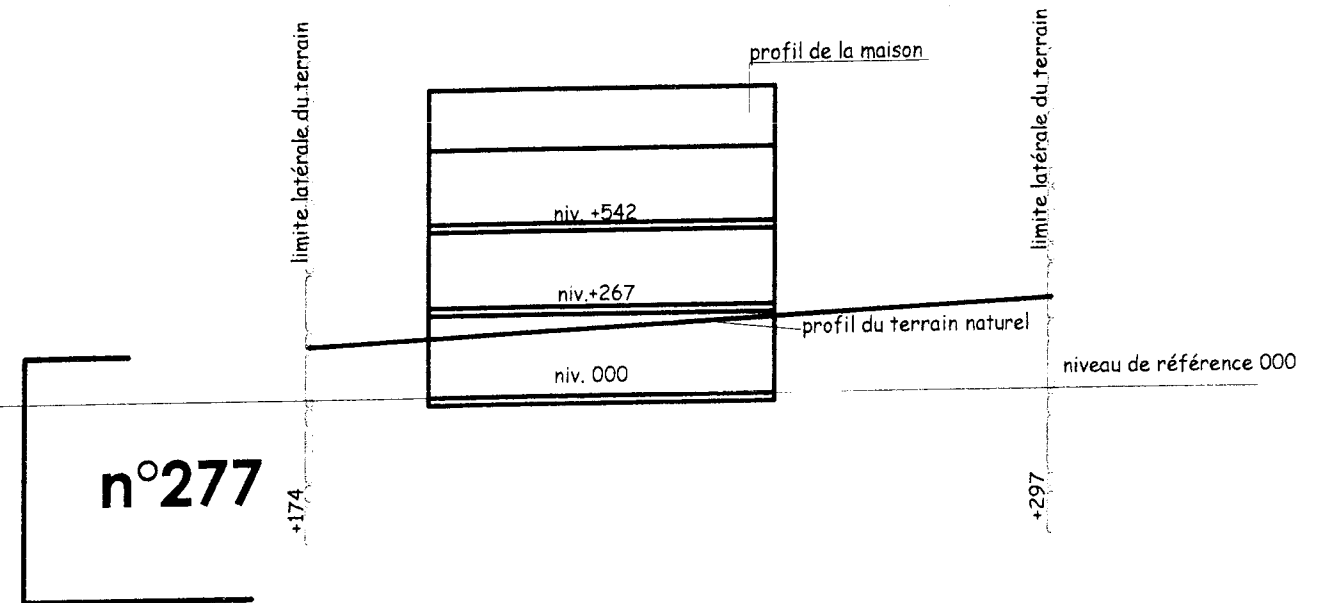

VILLE DE NAMUR
PERMIS D'URBANISME


Délivré par le Collège communal
en séance du 01/12/2009



DOSSIER KAYUMBA 03-07-09



Delivré par le Collège communal
en séance du 01/12/2009

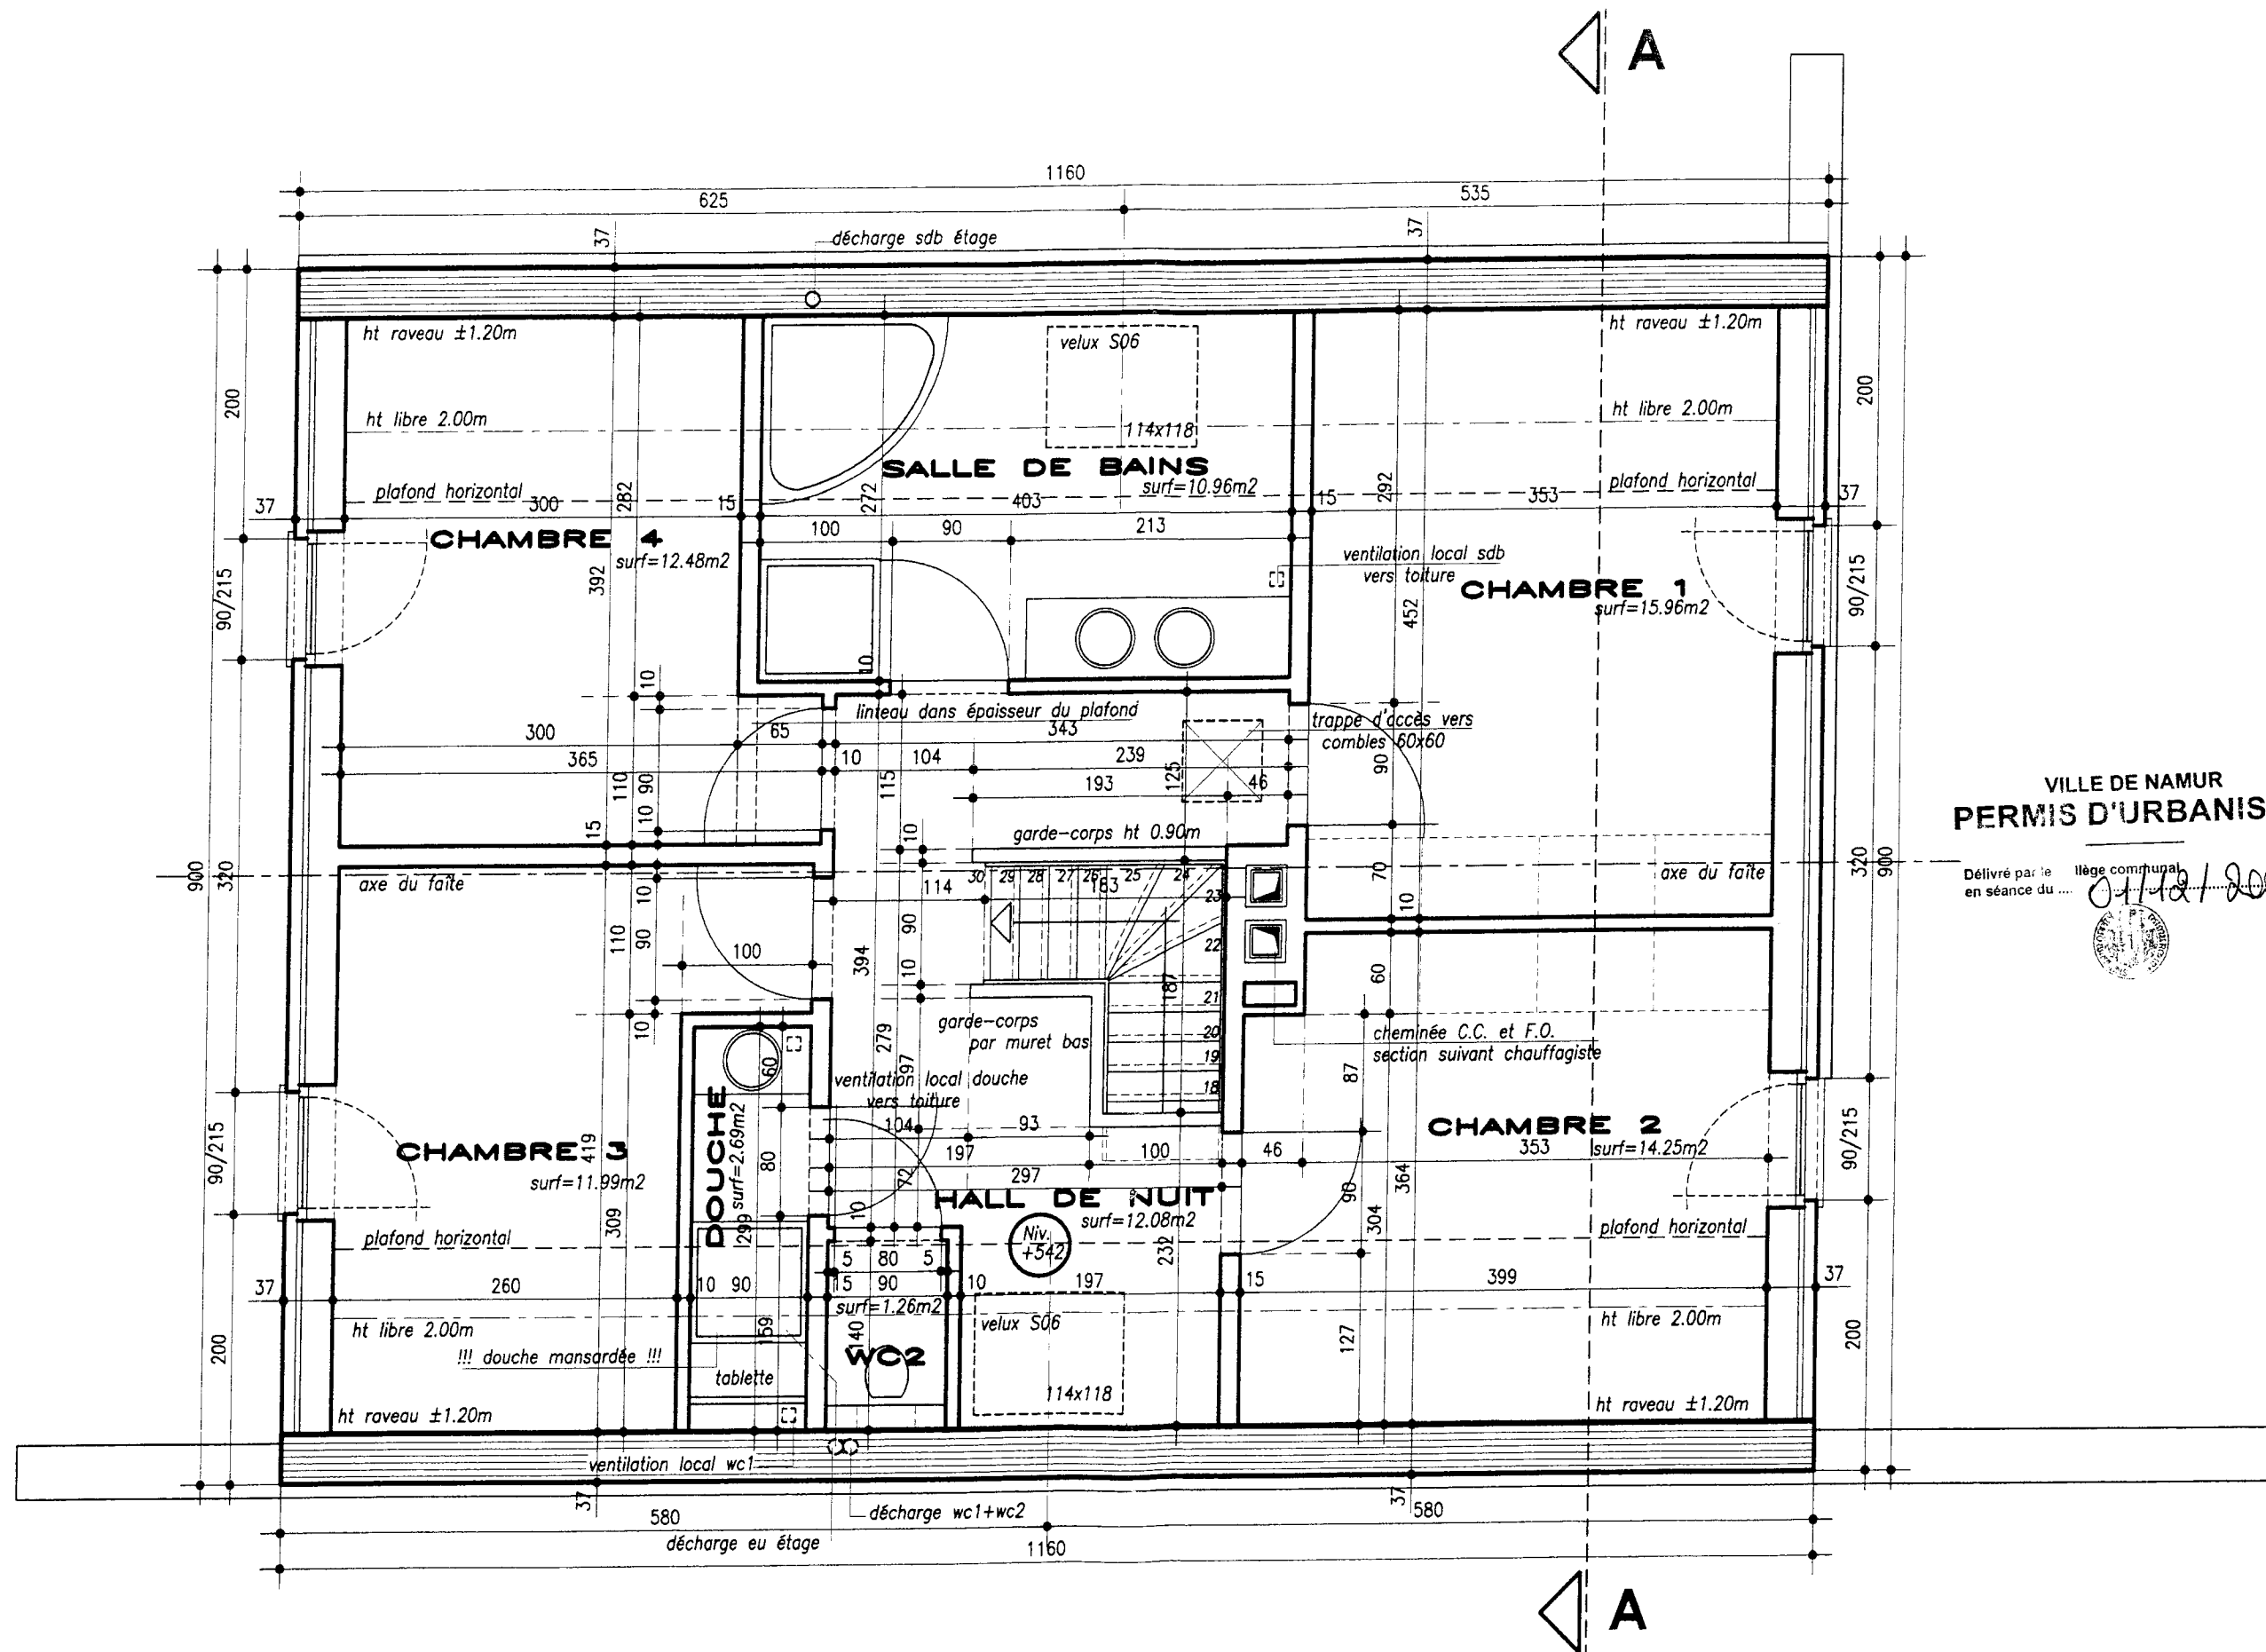

VILLE DE NAMUR
PERMIS D'URBANISME


Délivré par le ...
en séance du ... 01/12/2009



COMBLES

éch:1/50

DOSSIER KAYUMBA 03-07-09

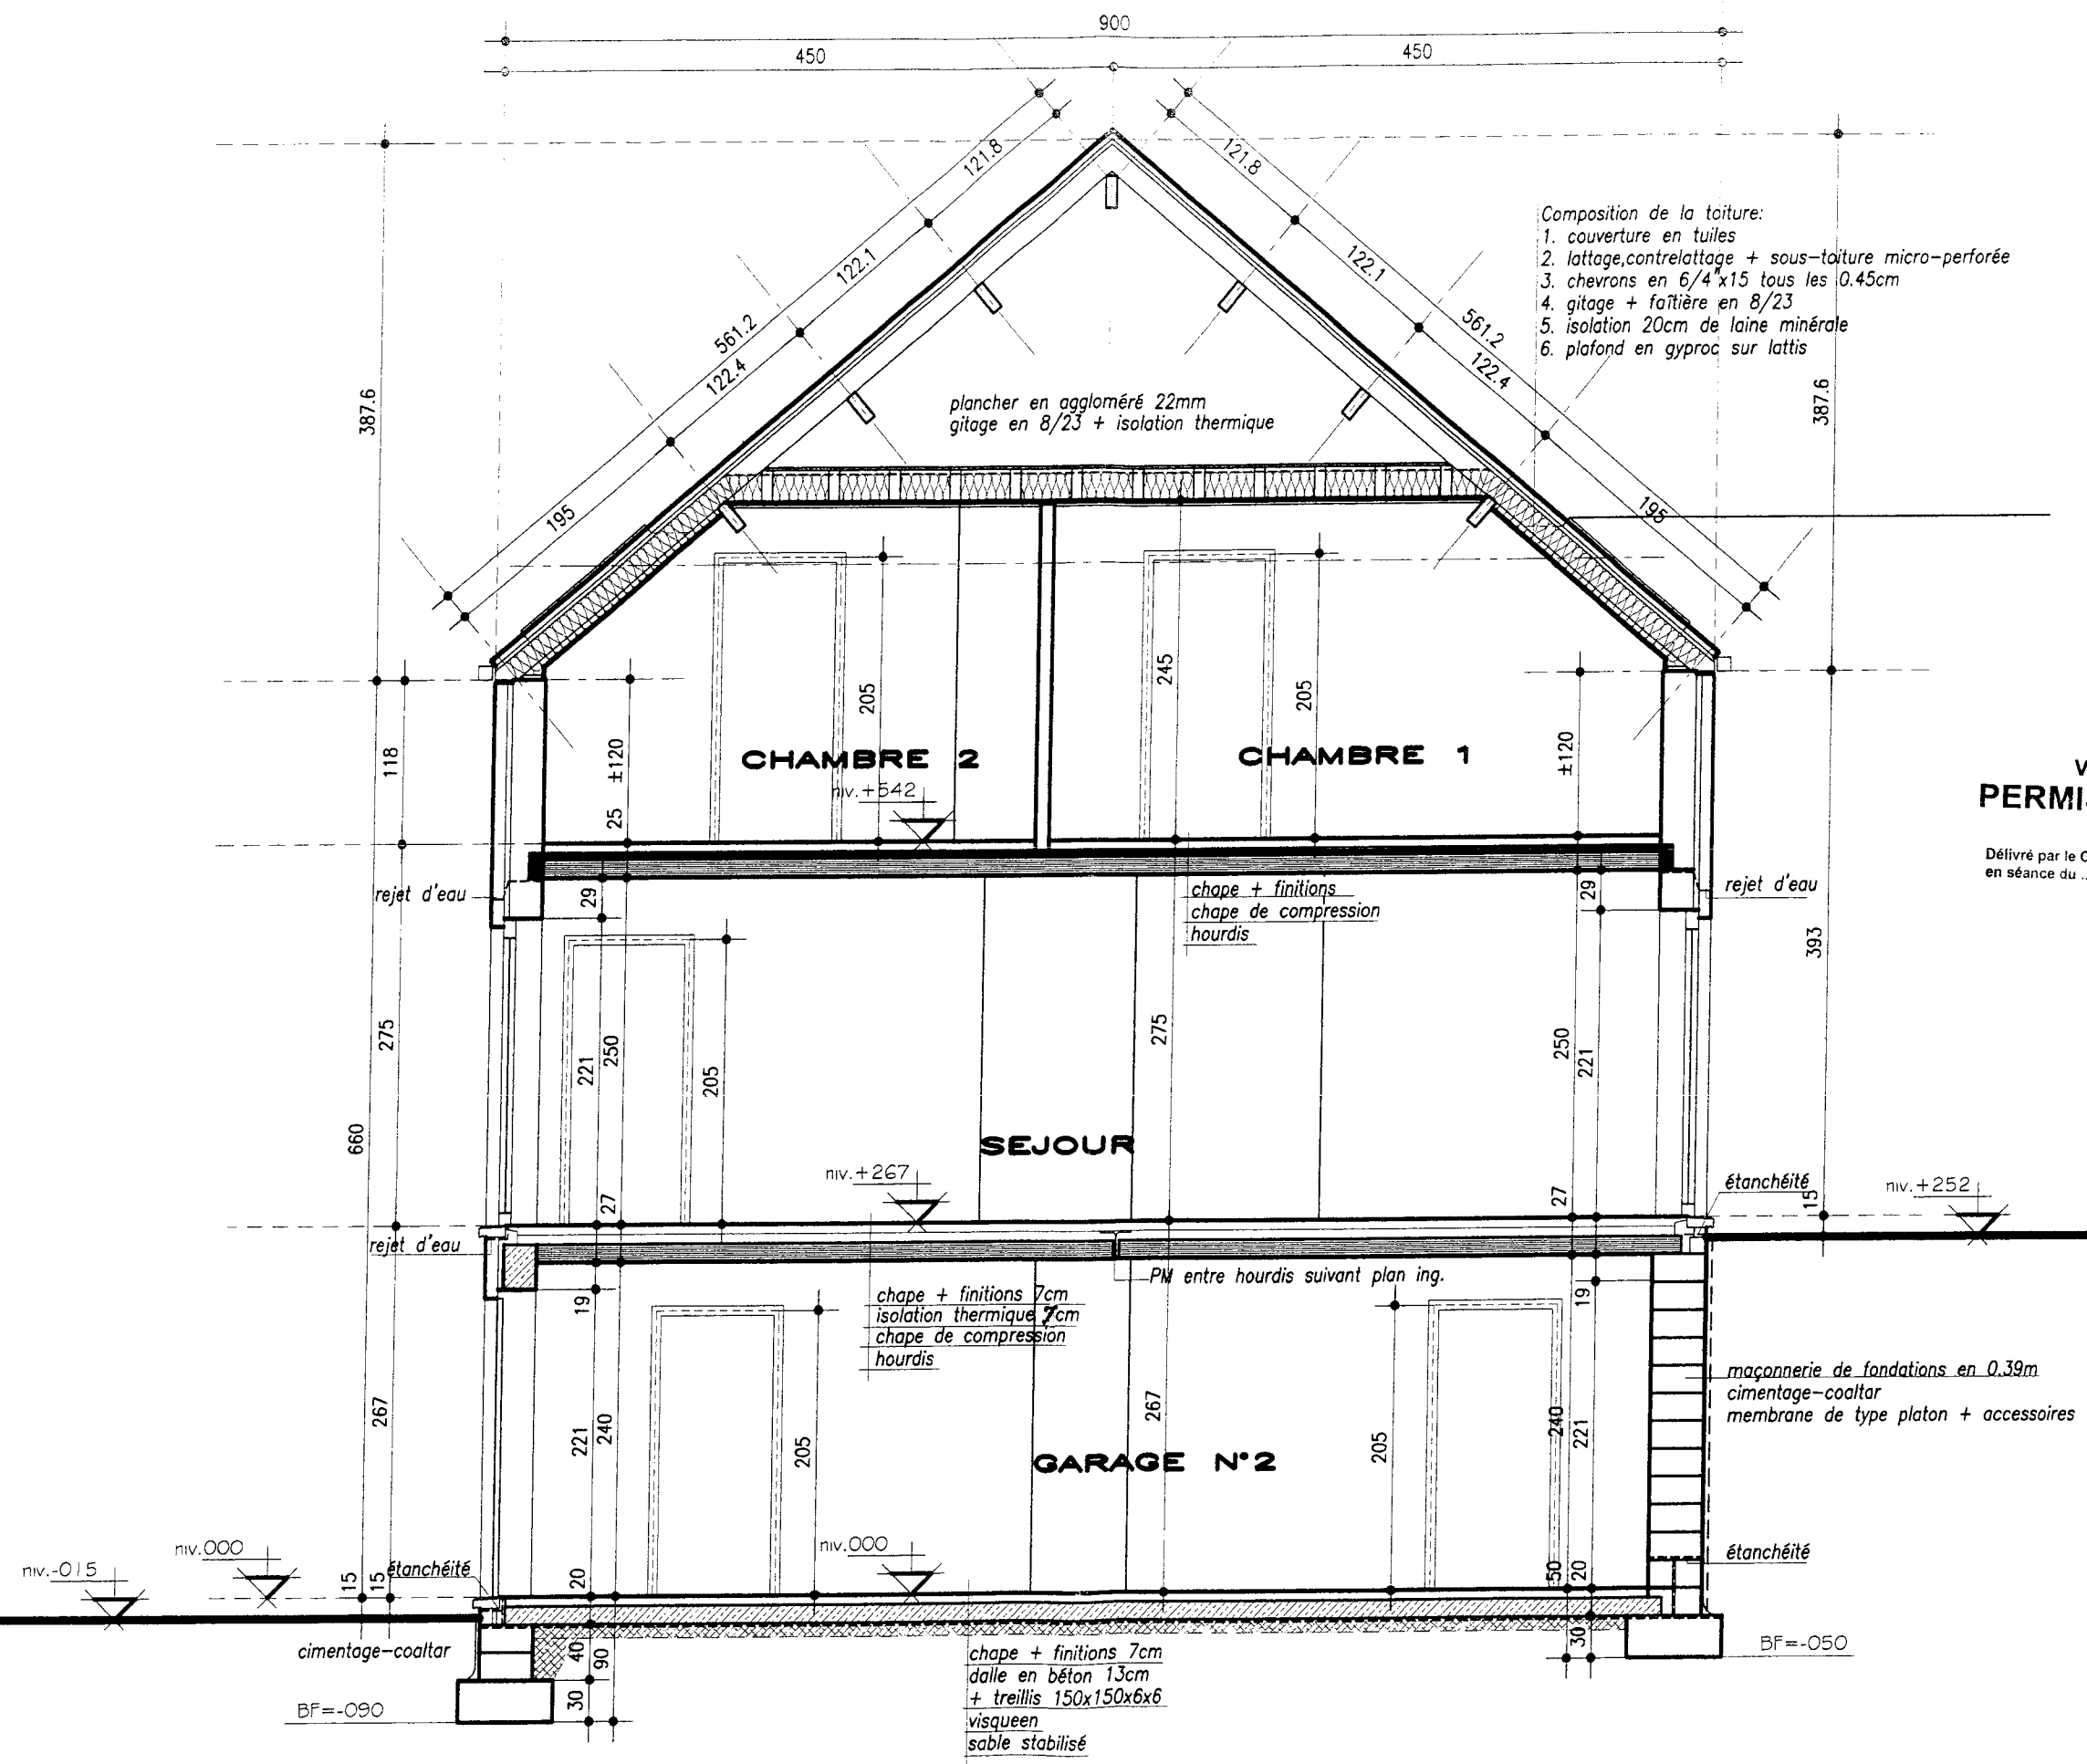


VILLE DE NAMUR
PERMIS D'URBANISME

Délivré par le Collège communal
en séance du 07/12/2009

COUPE TRANSVERSALE AA

éch: 1/50

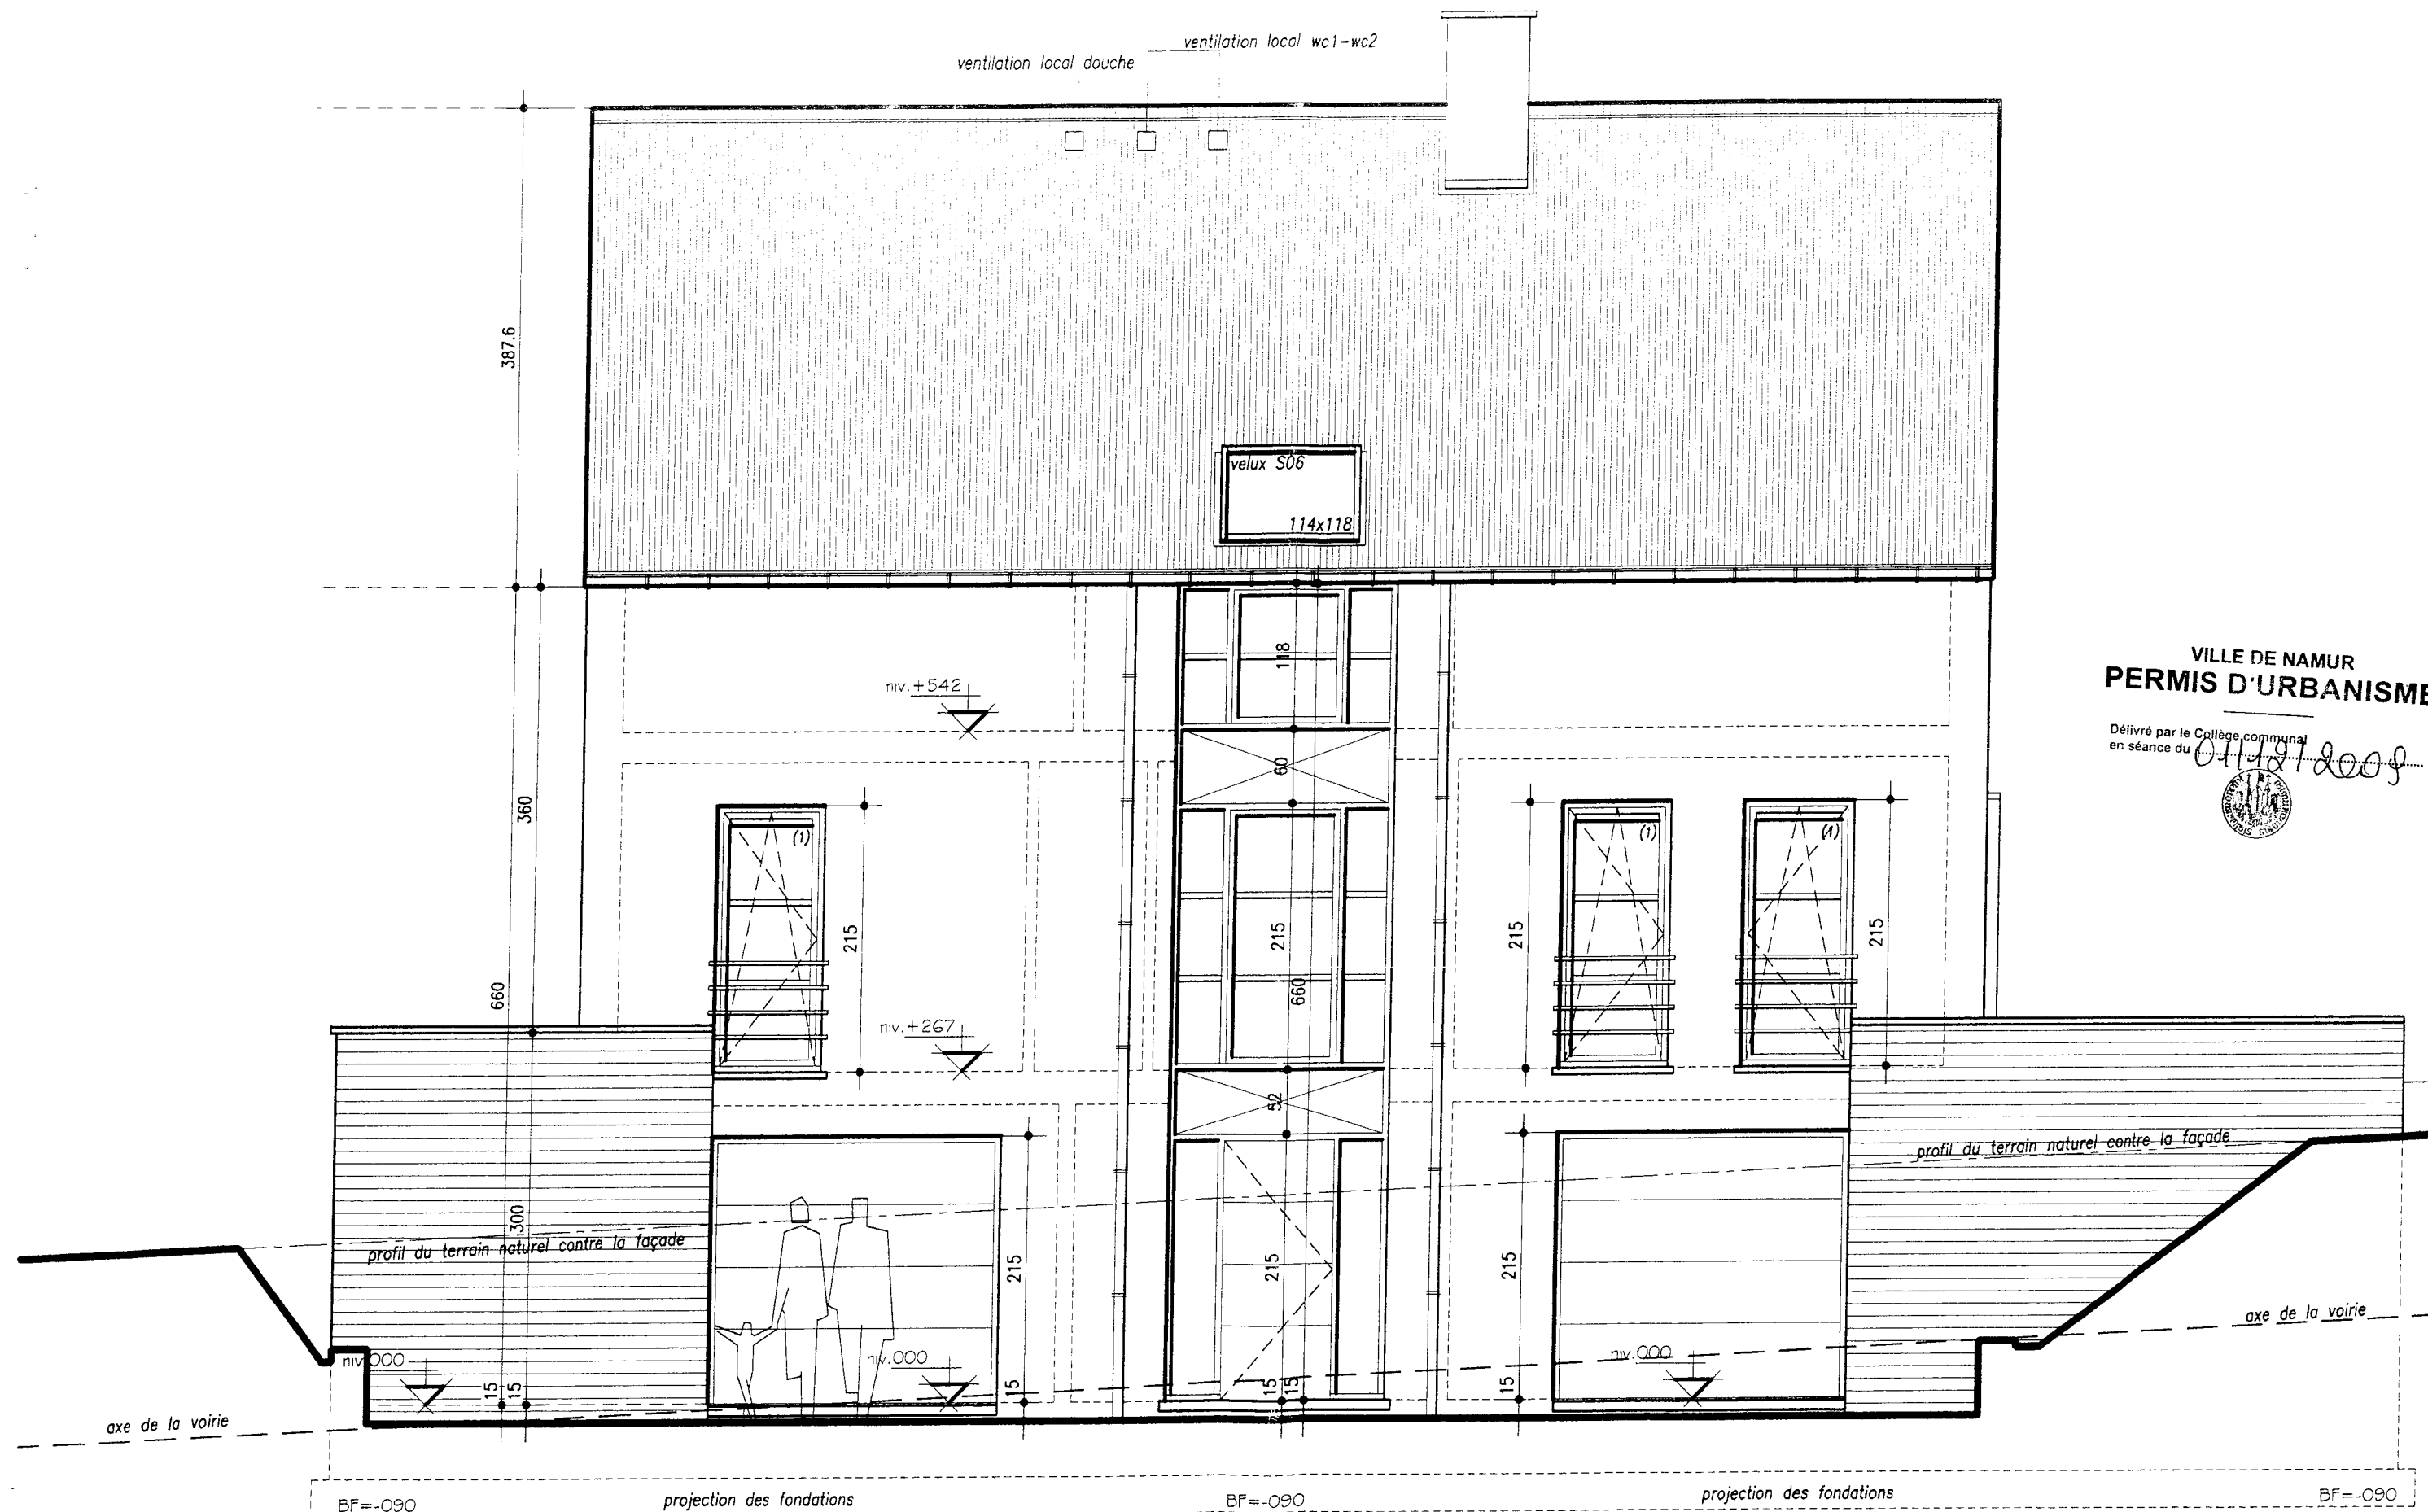

VILLE DE NAMUR
PERMIS D'URBANISME

Délibéré par le Collège communal
en séance du 04/08/2009



FACADE PRINCIPALE

éch:1/50

(1) Mécanisme de ventilation incorporé aux châssis

DOSSIER KAYUMBA 03-07-09



VILLE DE NAMUR
PERMIS D'URBANISME

Délivré par le Collège communal
en séance du 01/12/2009



FACADE ARRIERE

éch:1/50

(1) Mécanisme de ventilation incorporé aux châssis

DOSSIER KAYUMBA 03-07-09



FACADE LATERALE GAUCHE

éch:1/50

(1) Mécanisme de ventilation incorporé aux châssis

DOSSIER KAYUMBA 03-07-09



VILLE DE NAMUR
PERMIS D'URBANISME
Délivré par le Collège communal
en séance du 01/12/2009

FACADE LATERALE DROITE

éch:1/50

(1) Mécanisme de ventilation incorporé aux châssis