


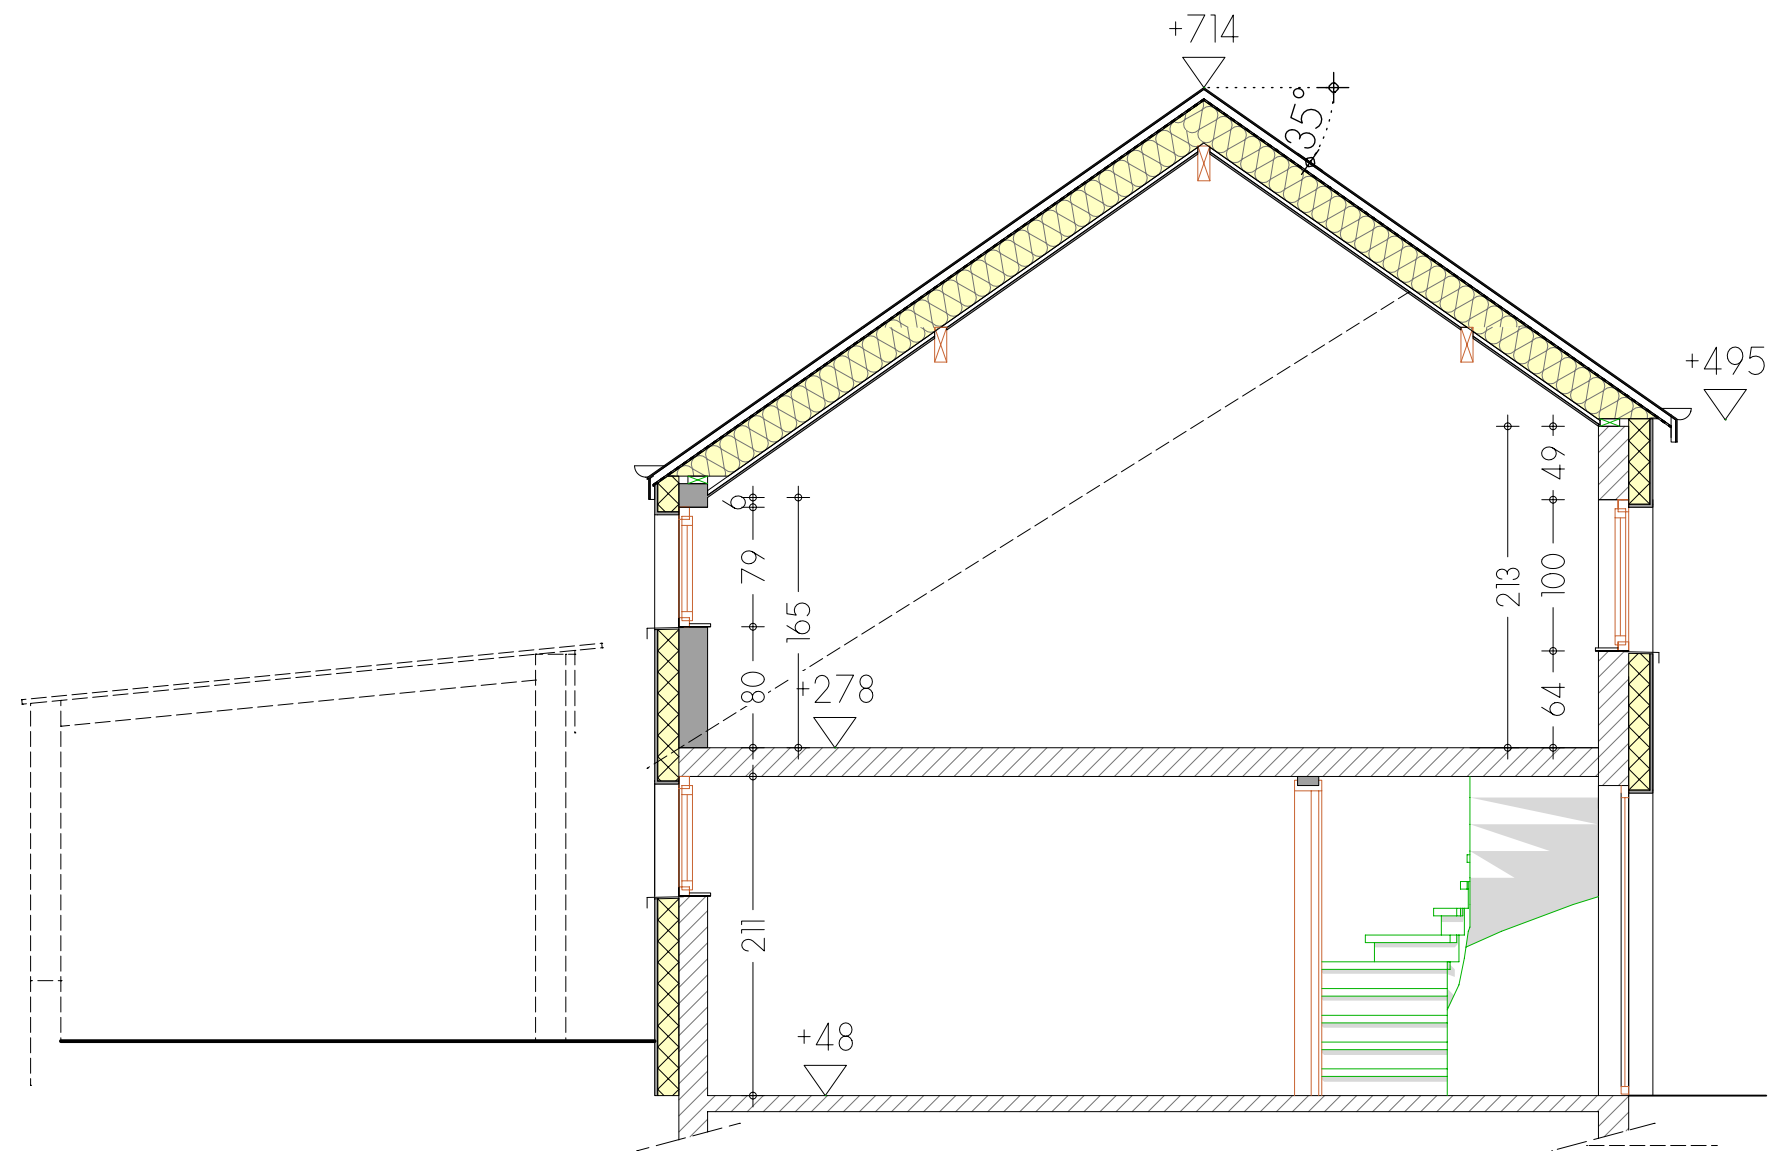

Feuille N°7	Transformation d'une habitation	02-11-2021	Maitre d'ouvrage Gwendeline MATTON 27, rue Tahée 6951 BANDE (Nassogne)	Architecte j-s DUCENE 8, rue de la Noblesse 6987 CHEOUX (Rendeux) 0473/237.908 jsducene@live.be	Modifications		Coupe AA Ech. 1/50
	27, rue Tahée à 6951 BANDE (Nassogne) Cadastre : 3ème Div. / Sect. A / 232m²	AV			A		
					B		
					C		