

objet
Manoir d'Anjou
 Transformation et rénovation d'une villa 3 façades
 Avenue du Manoir d'Anjou 3b - 1150 Woluwe-Saint-Pierre

maître de l'ouvrage
Anne-Laure et Damien Volon
 Avenue du Manoir d'Anjou 3b - 1150 Woluwe-Saint-Pierre


EDGAR
 ARCHITECTURE
 81 . Rue de Savoie . 1060 Bruxelles
 +32 2 721 91 30 . www.edgar-archi.be
 Quentin Belin
 +32 488 33 62 70 . qb@edgar-archi.be

dossier
2123 Manoir d'Anjou
 date
 13/12/2021

plan
PLAN CAVE
 statut
 Situation projetée

n° plan	échelle	indice
01	1/50	/



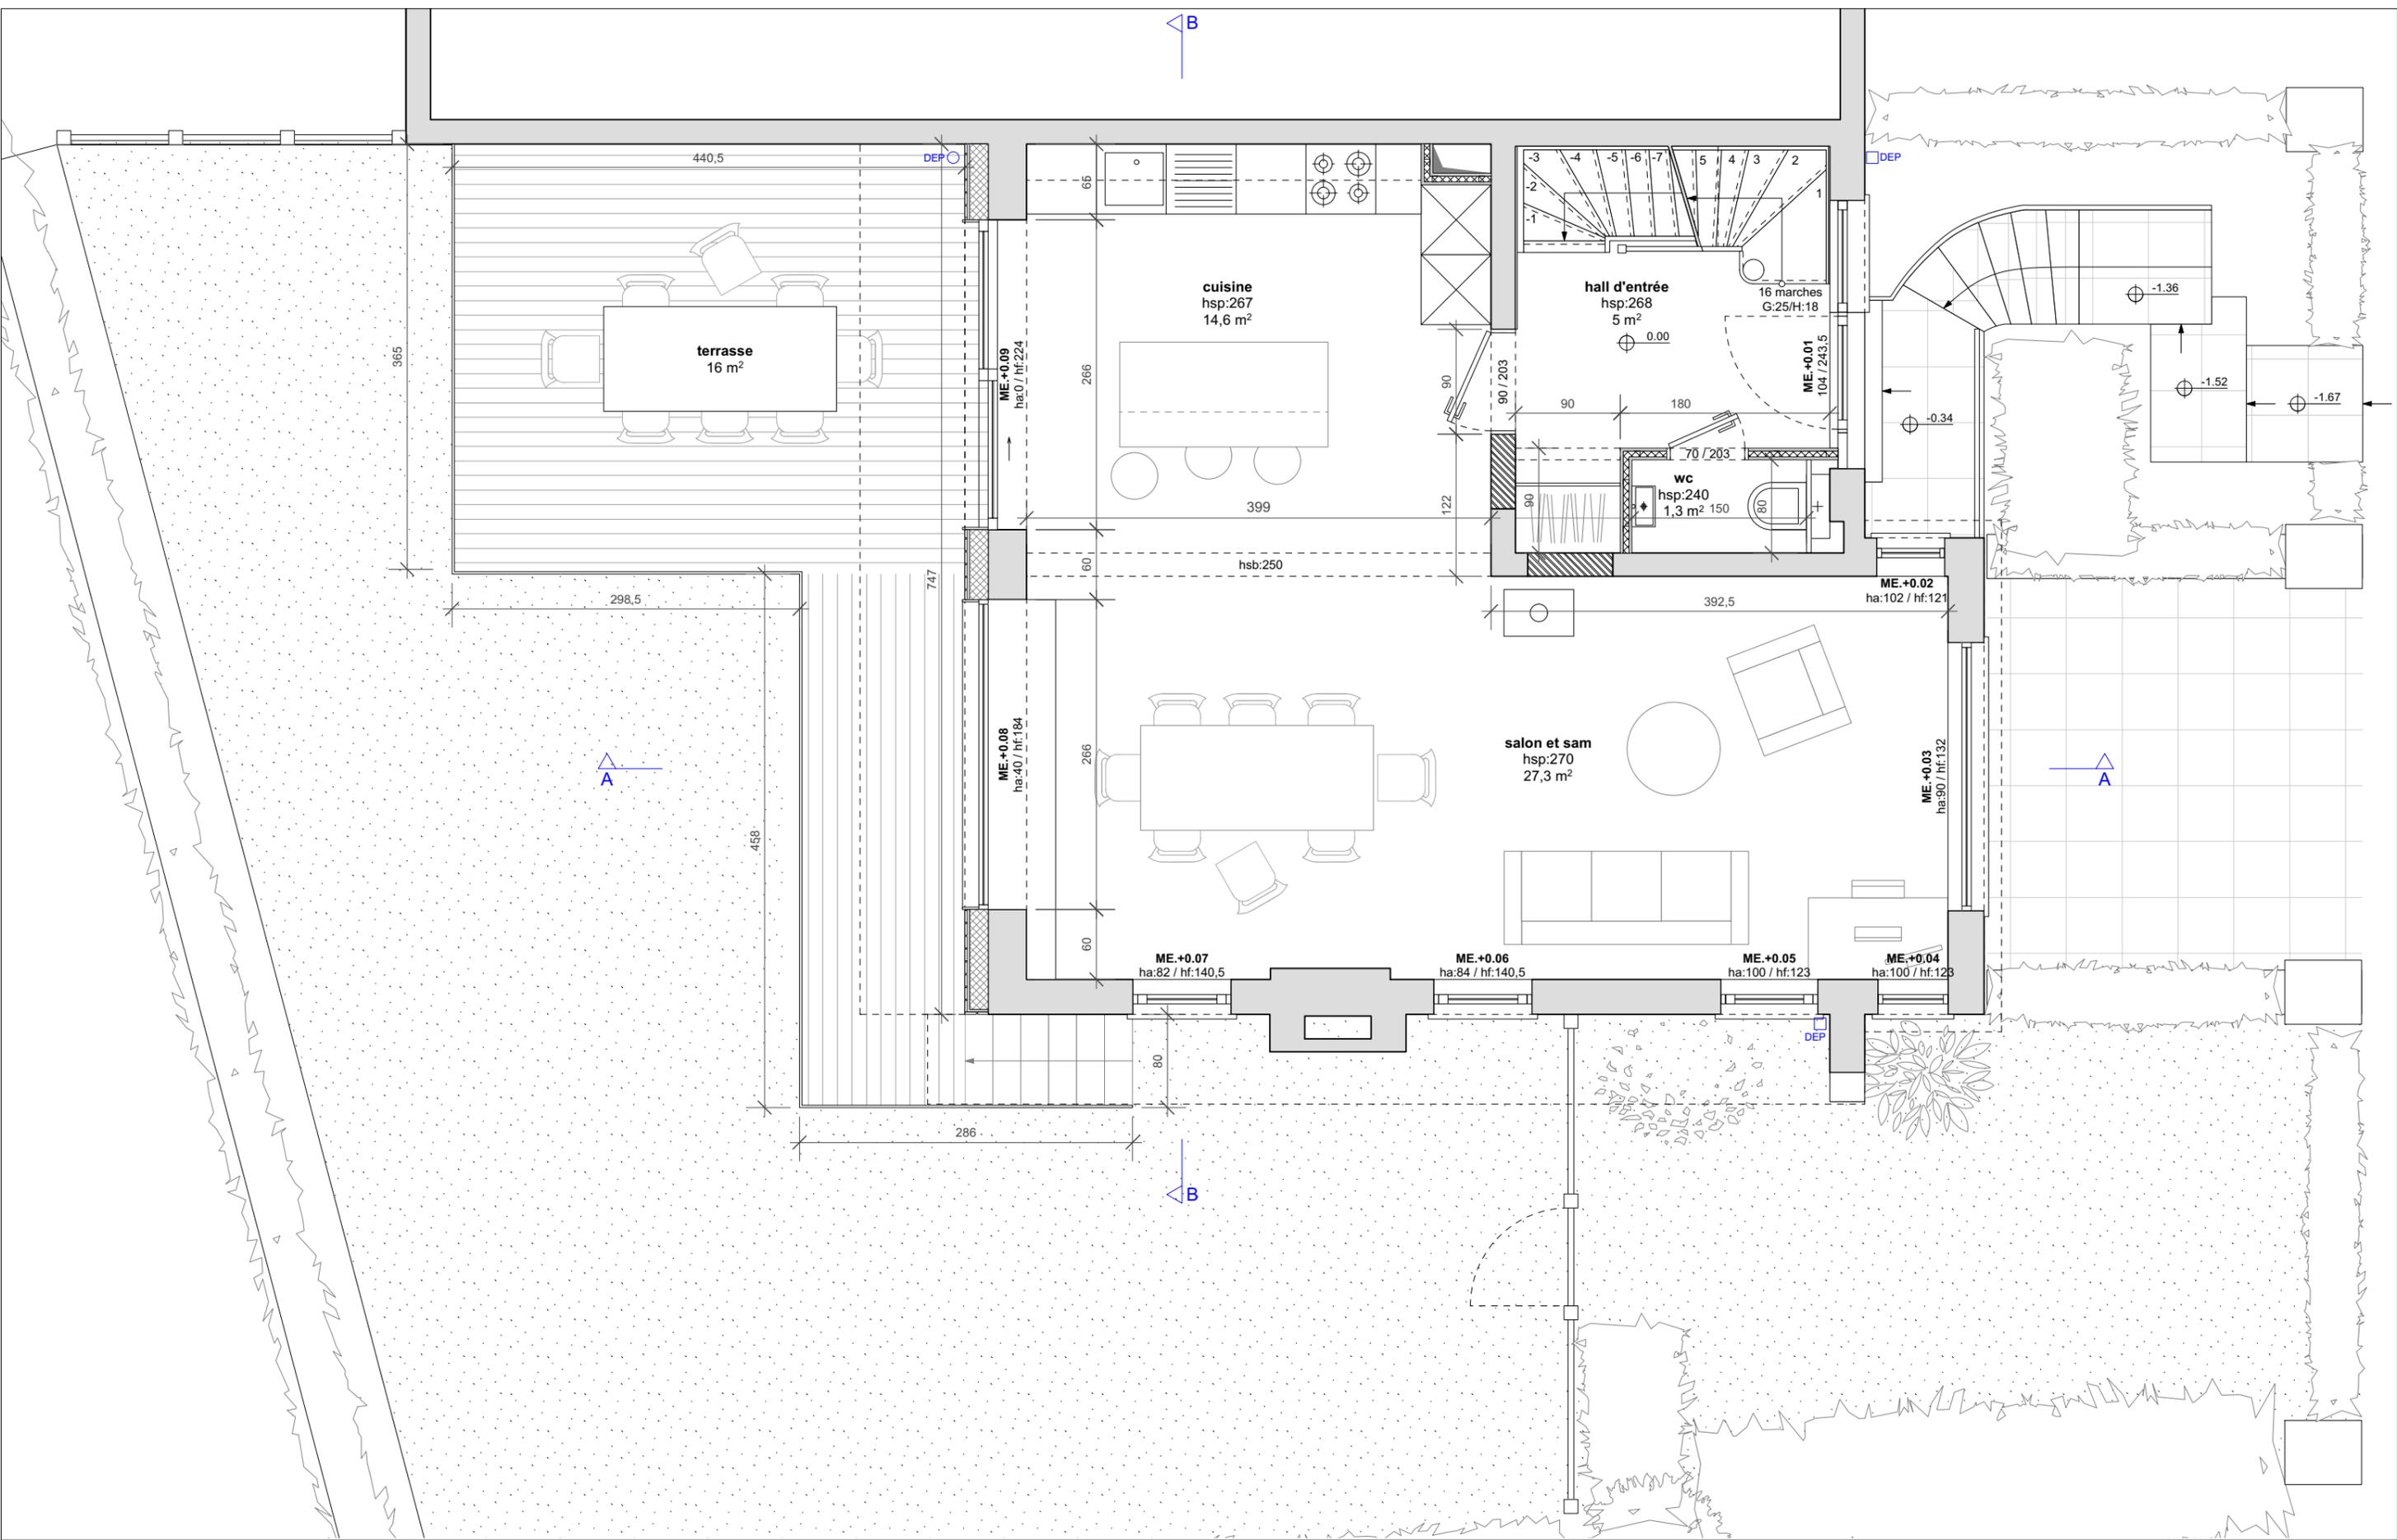


objet
Manoir d'Anjou
 Transformation et rénovation d'une villa 3 façades
 Avenue du Manoir d'Anjou 3b - 1150 Woluwe-Saint-Pierre

maître de l'ouvrage
Anne-Laure et Damien Volon
 Avenue du Manoir d'Anjou 3b - 1150 Woluwe-Saint-Pierre

EDGAR
 ARCHITECTURE
 Quentin Belin
 +32 488 33 62 70 . qb@edgar-archi.be
 81 . Rue de Savoie . 1060 Bruxelles
 +32 2 721 91 30 . www.edgar-archi.be

dossier
2123 Manoir d'Anjou
 date
 13/12/2021

plan
PLAN REZ-DE-CHAUSSEE
 statut
 Situation projetée
 n° plan
 02
 échelle
 1/50
 indice
 /

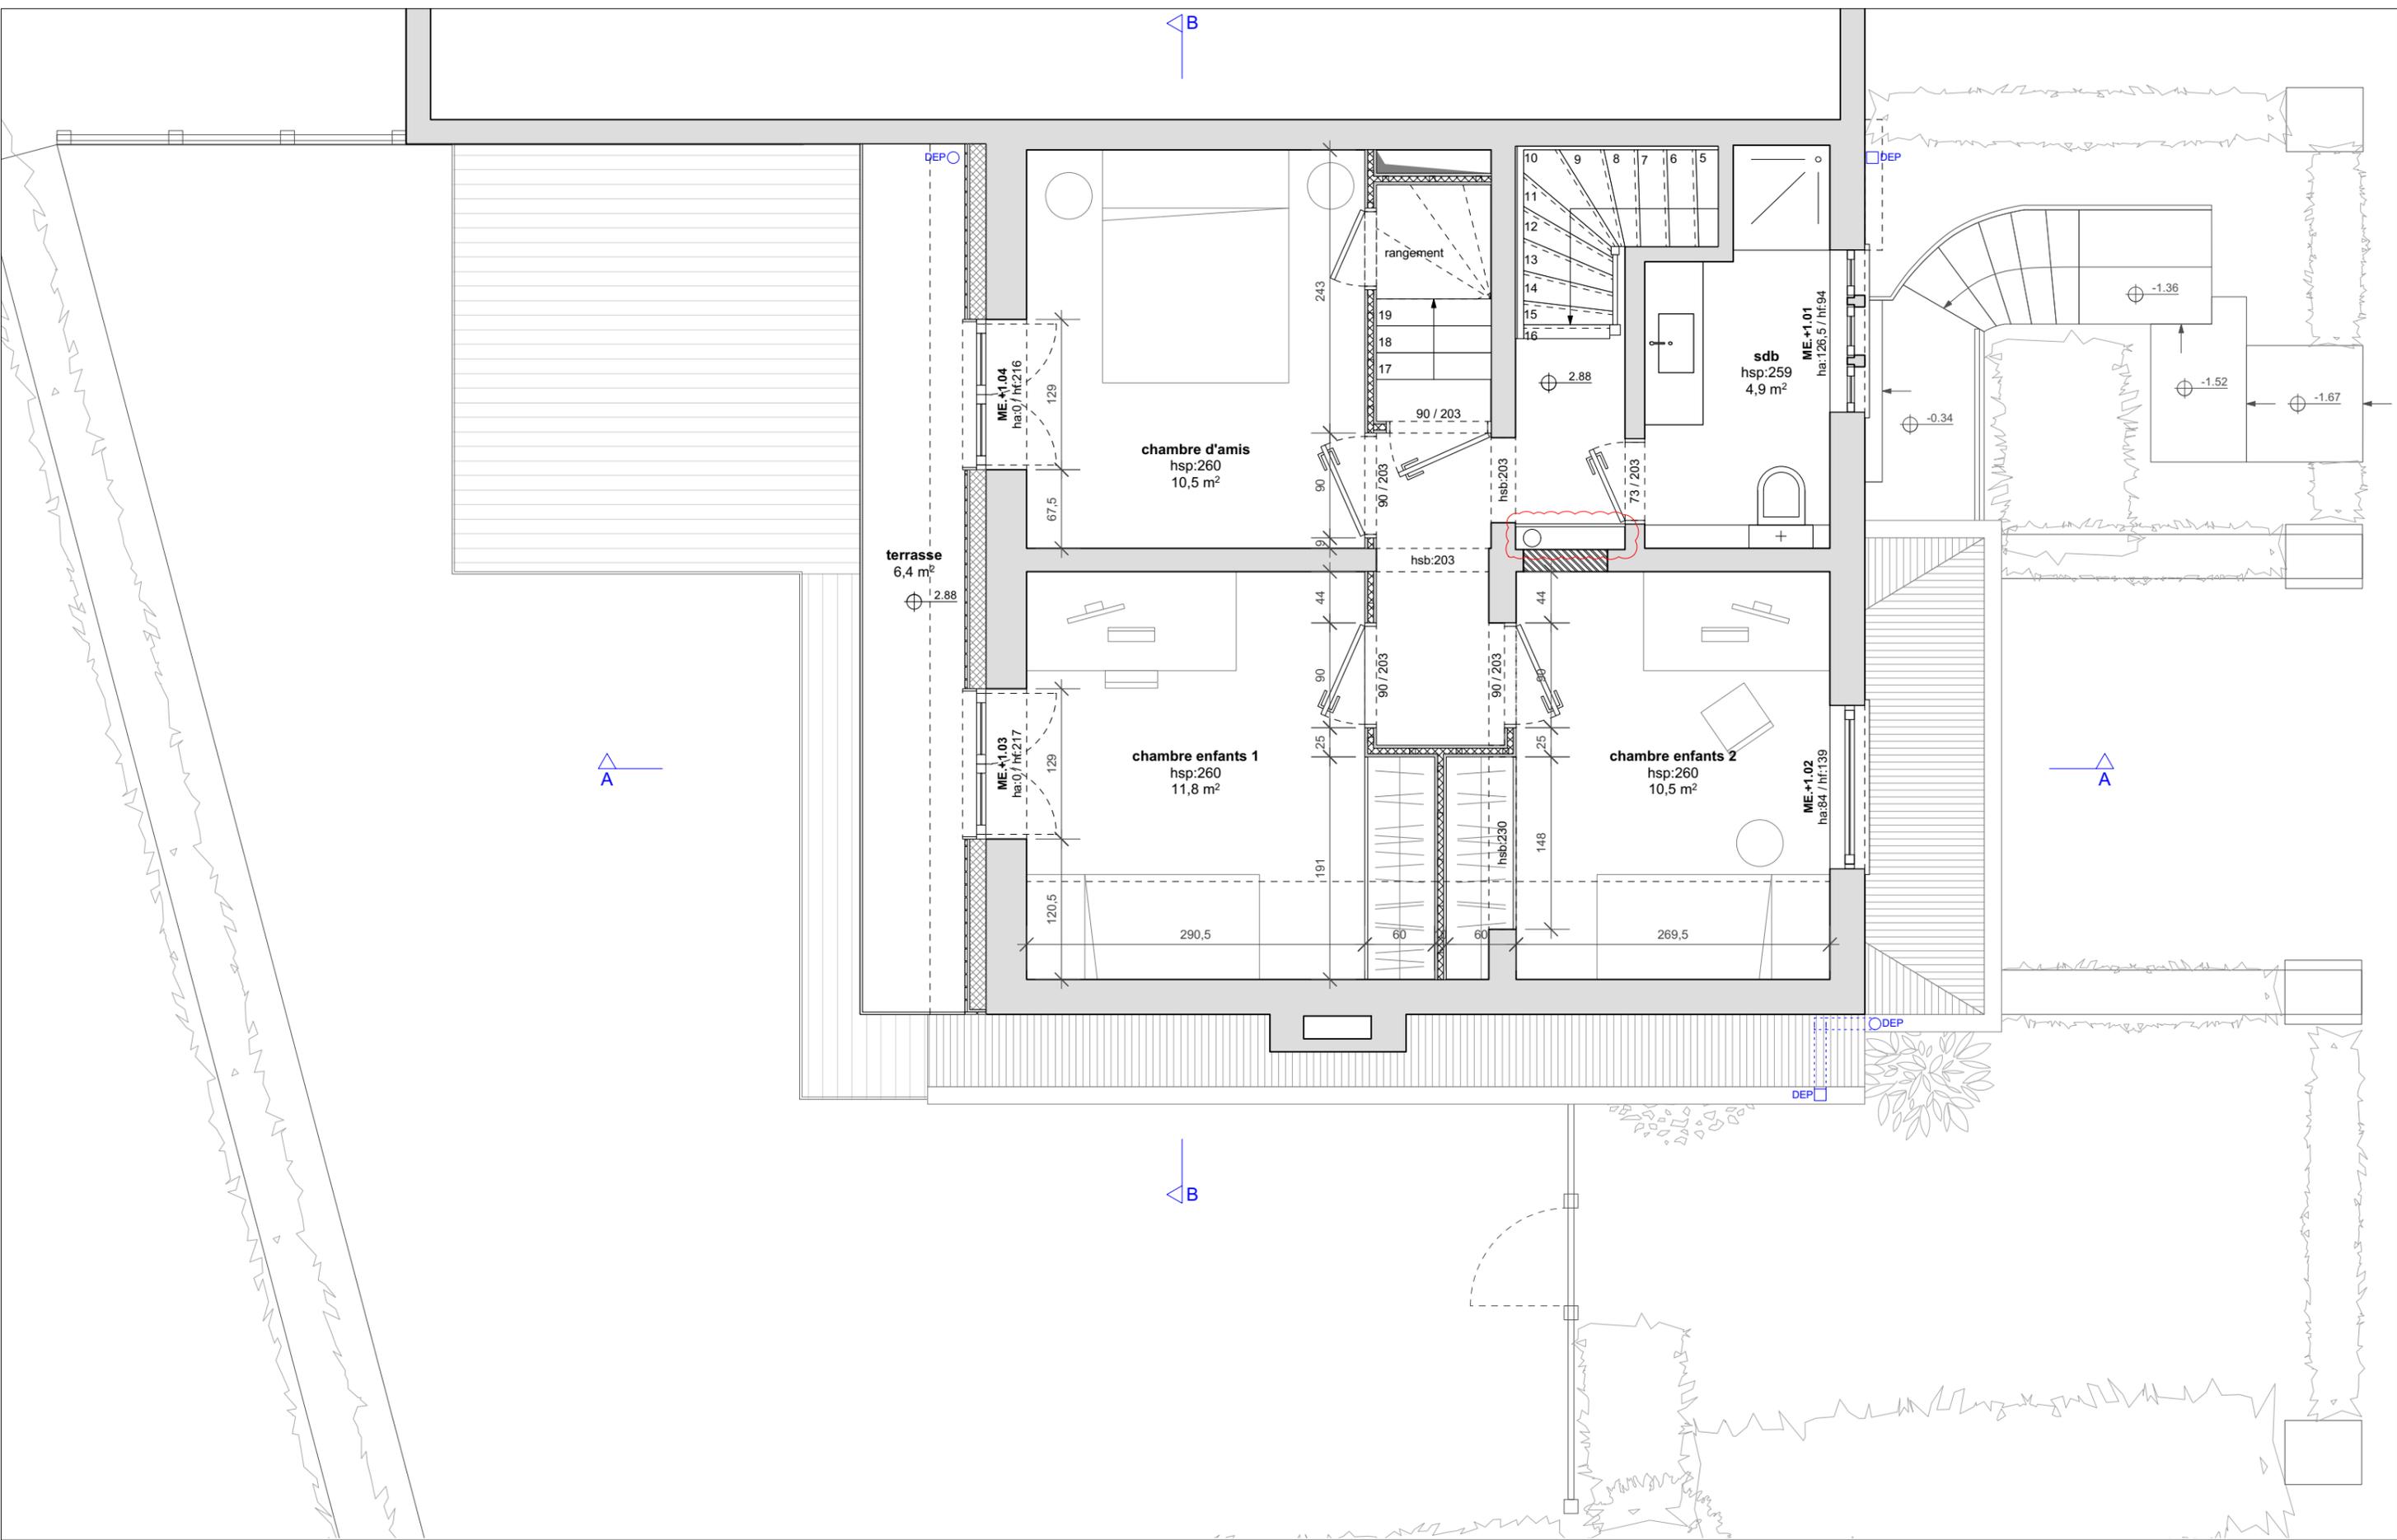

objet
Manoir d'Anjou
 Transformation et rénovation d'une villa 3 façades
 Avenue du Manoir d'Anjou 3b - 1150 Woluwe-Saint-Pierre

maître de l'ouvrage
Anne-Laure et Damien Volon
 Avenue du Manoir d'Anjou 3b - 1150 Woluwe-Saint-Pierre

EDGAR
 ARCHITECTURE
 Quentin Belin
 +32 488 33 62 70 . qb@edgar-archi.be

81 . Rue de Savoie . 1060 Bruxelles
 +32 2 721 91 30 . www.edgar-archi.be


dossier
2123 Manoir d'Anjou
 date
 13/12/2021

plan
PLAN PREMIER ETAGE

statut
 Situation projetée

n° plan 03	échelle 1/50	indice /
---------------	-----------------	-------------



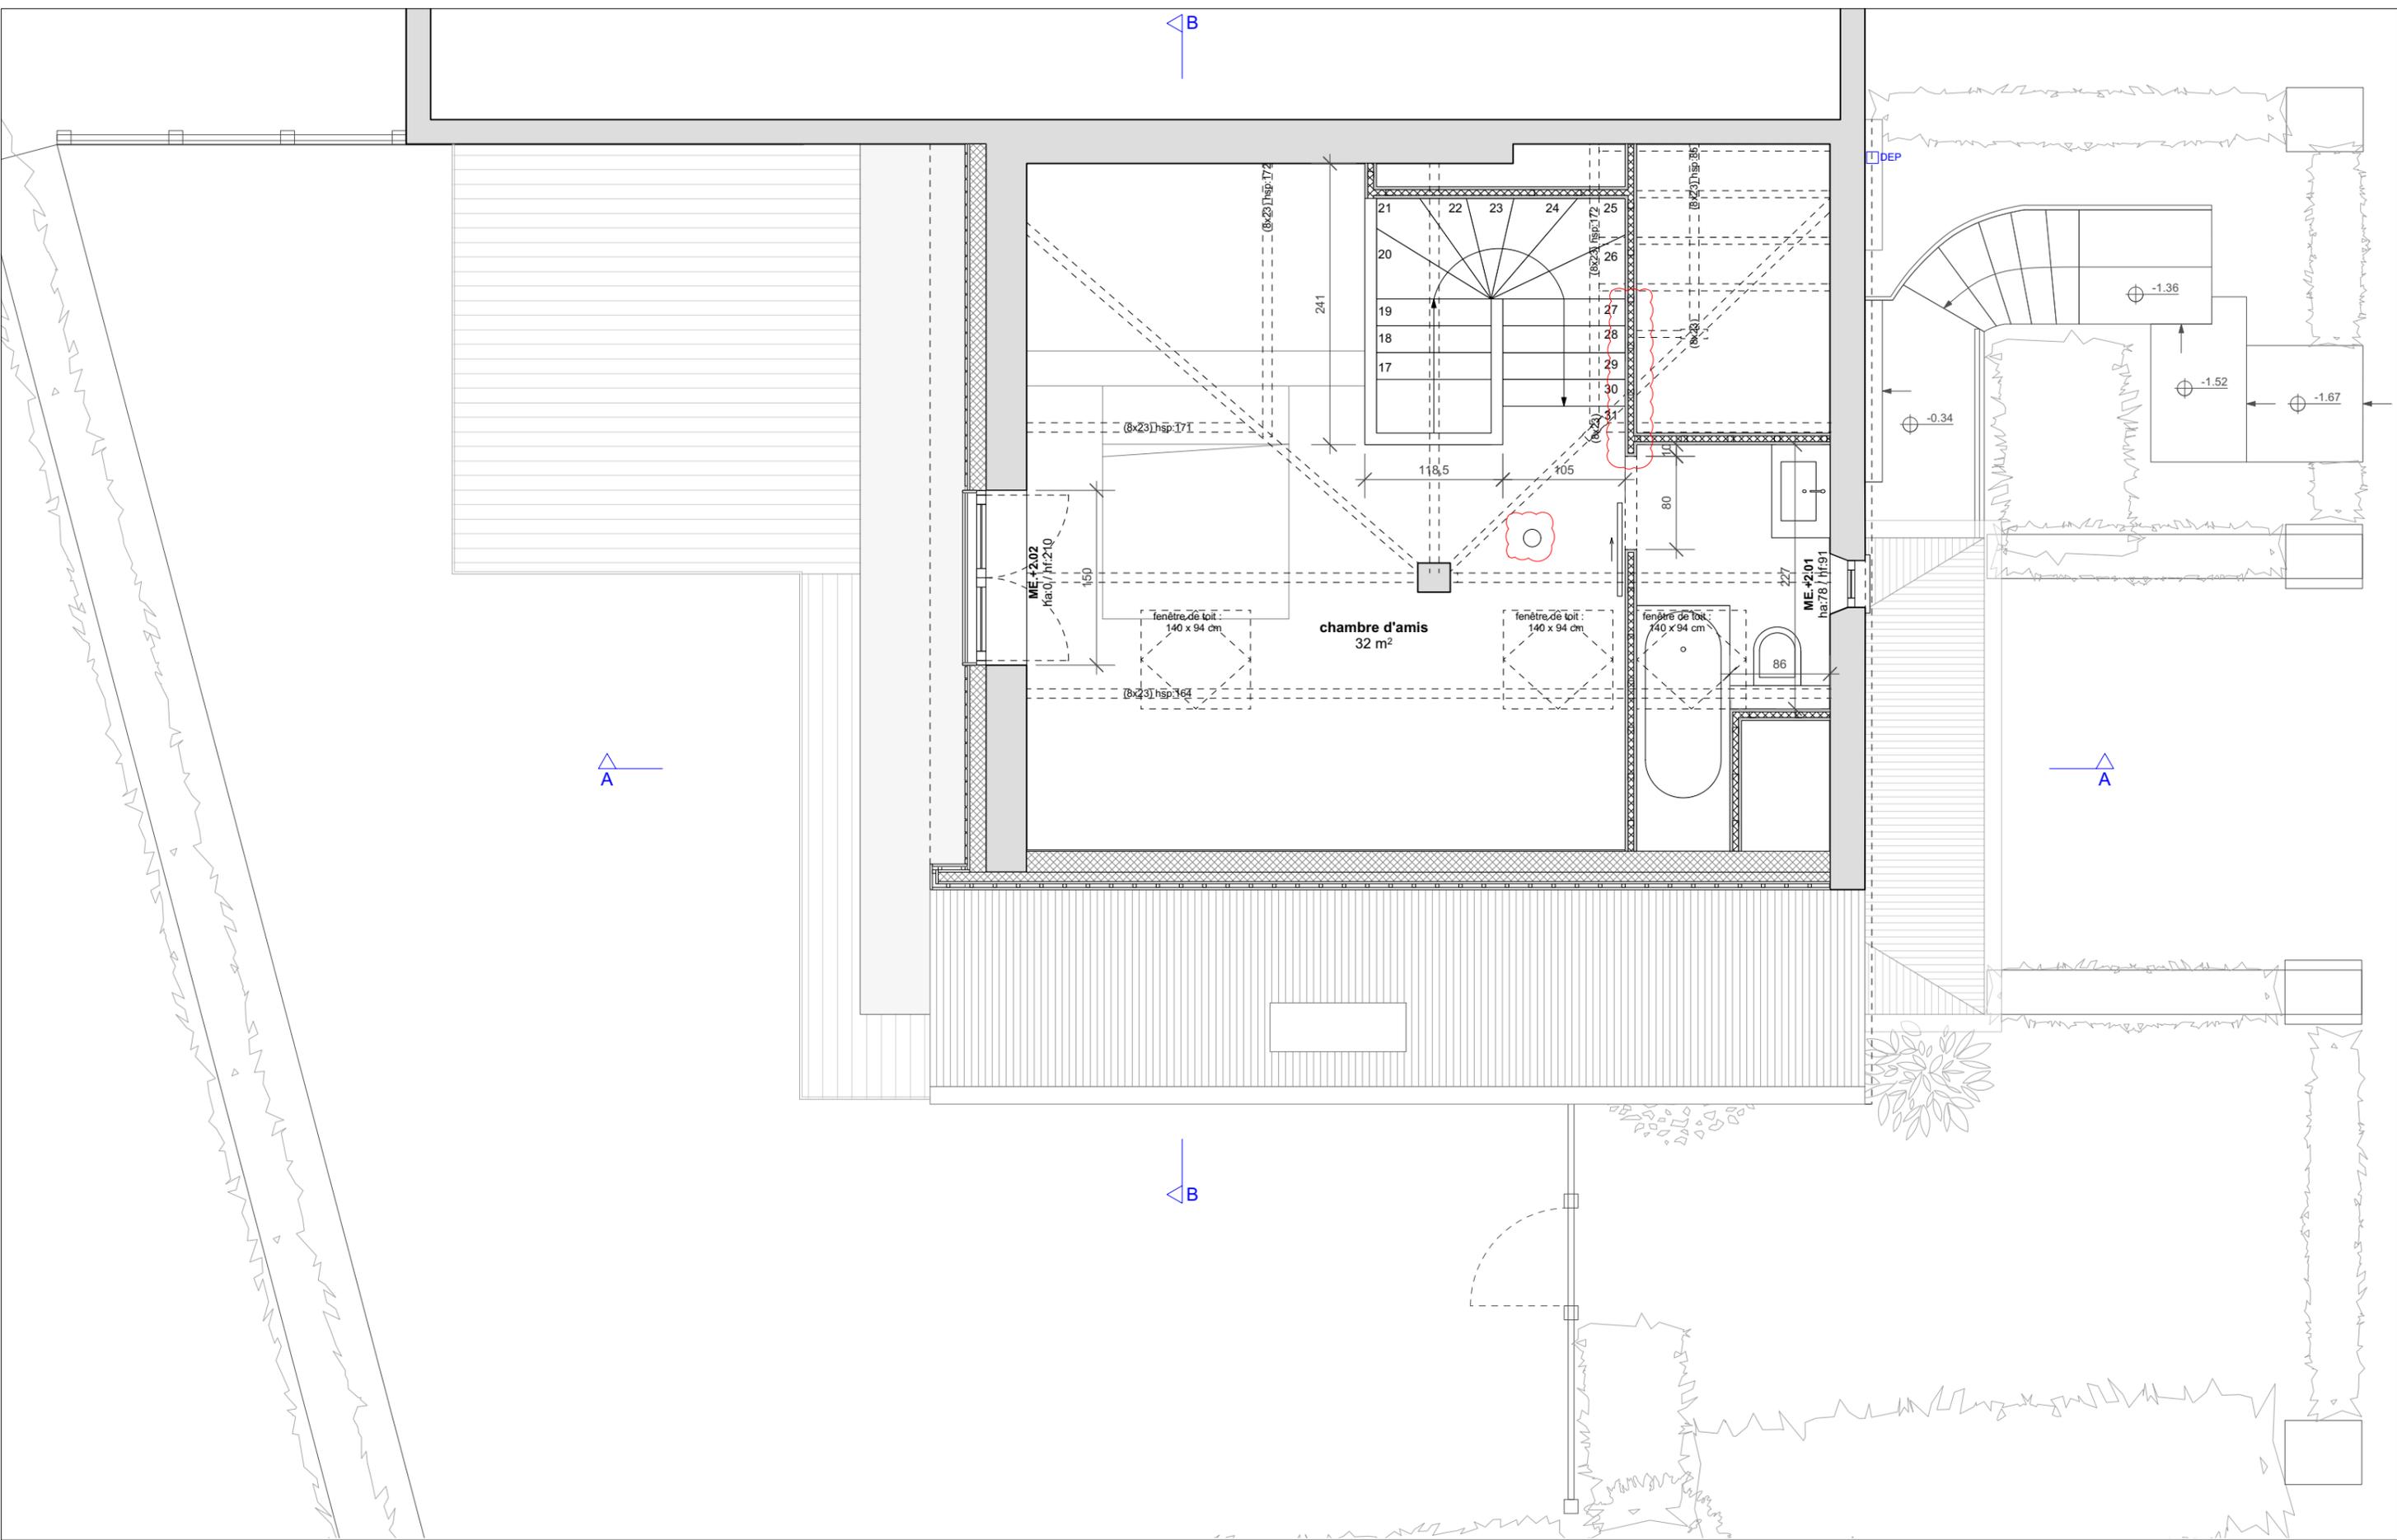

objet
Manoir d'Anjou
 Transformation et rénovation d'une villa 3 façades
 Avenue du Manoir d'Anjou 3b - 1150 Woluwe-Saint-Pierre

maître de l'ouvrage
Anne-Laure et Damien Volon
 Avenue du Manoir d'Anjou 3b - 1150 Woluwe-Saint-Pierre


EDGAR
 ARCHITECTURE
 81 . Rue de Savoie . 1060 Bruxelles
 +32 2 721 91 30 . www.edgar-archi.be
 Quentin Belin
 +32 488 33 62 70 . qb@edgar-archi.be

dossier
2123 Manoir d'Anjou
 date
 13/12/2021

plan
PLAN GRENIER
 statut
 Situation projetée

n° plan	échelle	indice
04	1/50	/



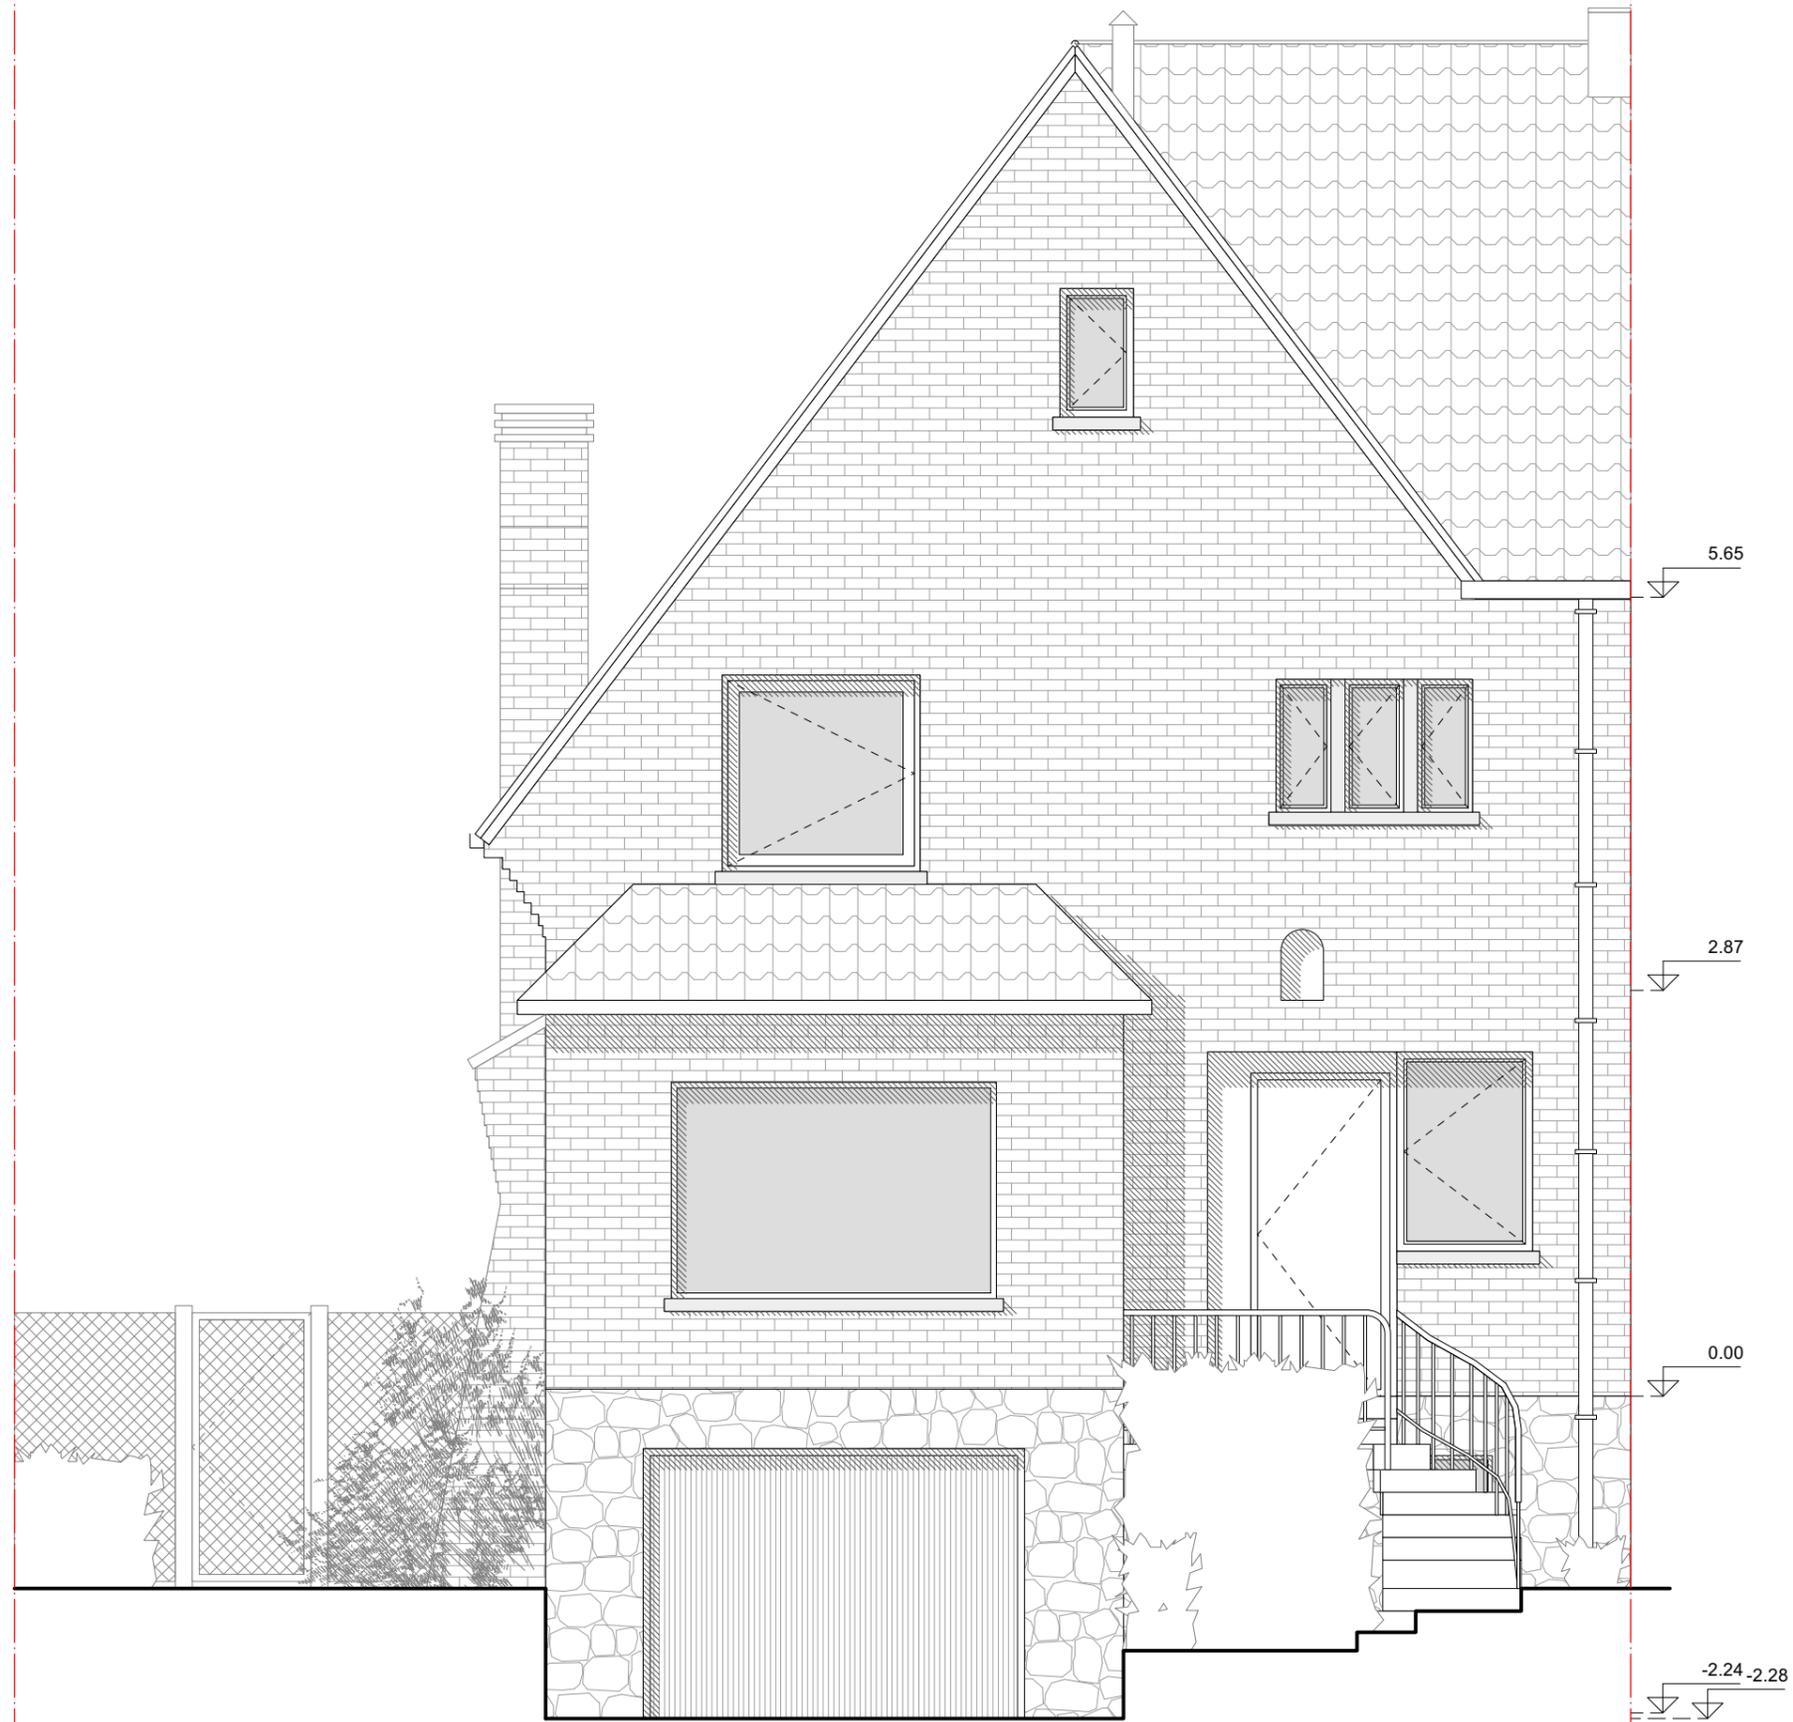

Façade rue (nord)

objet
Manoir d'Anjou
 Transformation et rénovation d'une villa 3 façades
 Avenue du Manoir d'Anjou 3b - 1150 Woluwe-Saint-Pierre


maître de l'ouvrage
Anne-Laure et Damien Volon
 Avenue du Manoir d'Anjou 3b - 1150 Woluwe-Saint-Pierre

EDGAR
 ARCHITECTURE
 81 . Rue de Savoie . 1060 Bruxelles
 +32 2 721 91 30 . www.edgar-archi.be
 Quentin Belin
 +32 488 33 62 70 . qb@edgar-archi.be

dossier
2123 Manoir d'Anjou
 date
 13/12/2021

plan
 FACADES
 statut
 Situation projetée

n° plan	échelle	indice
05	1/50	/

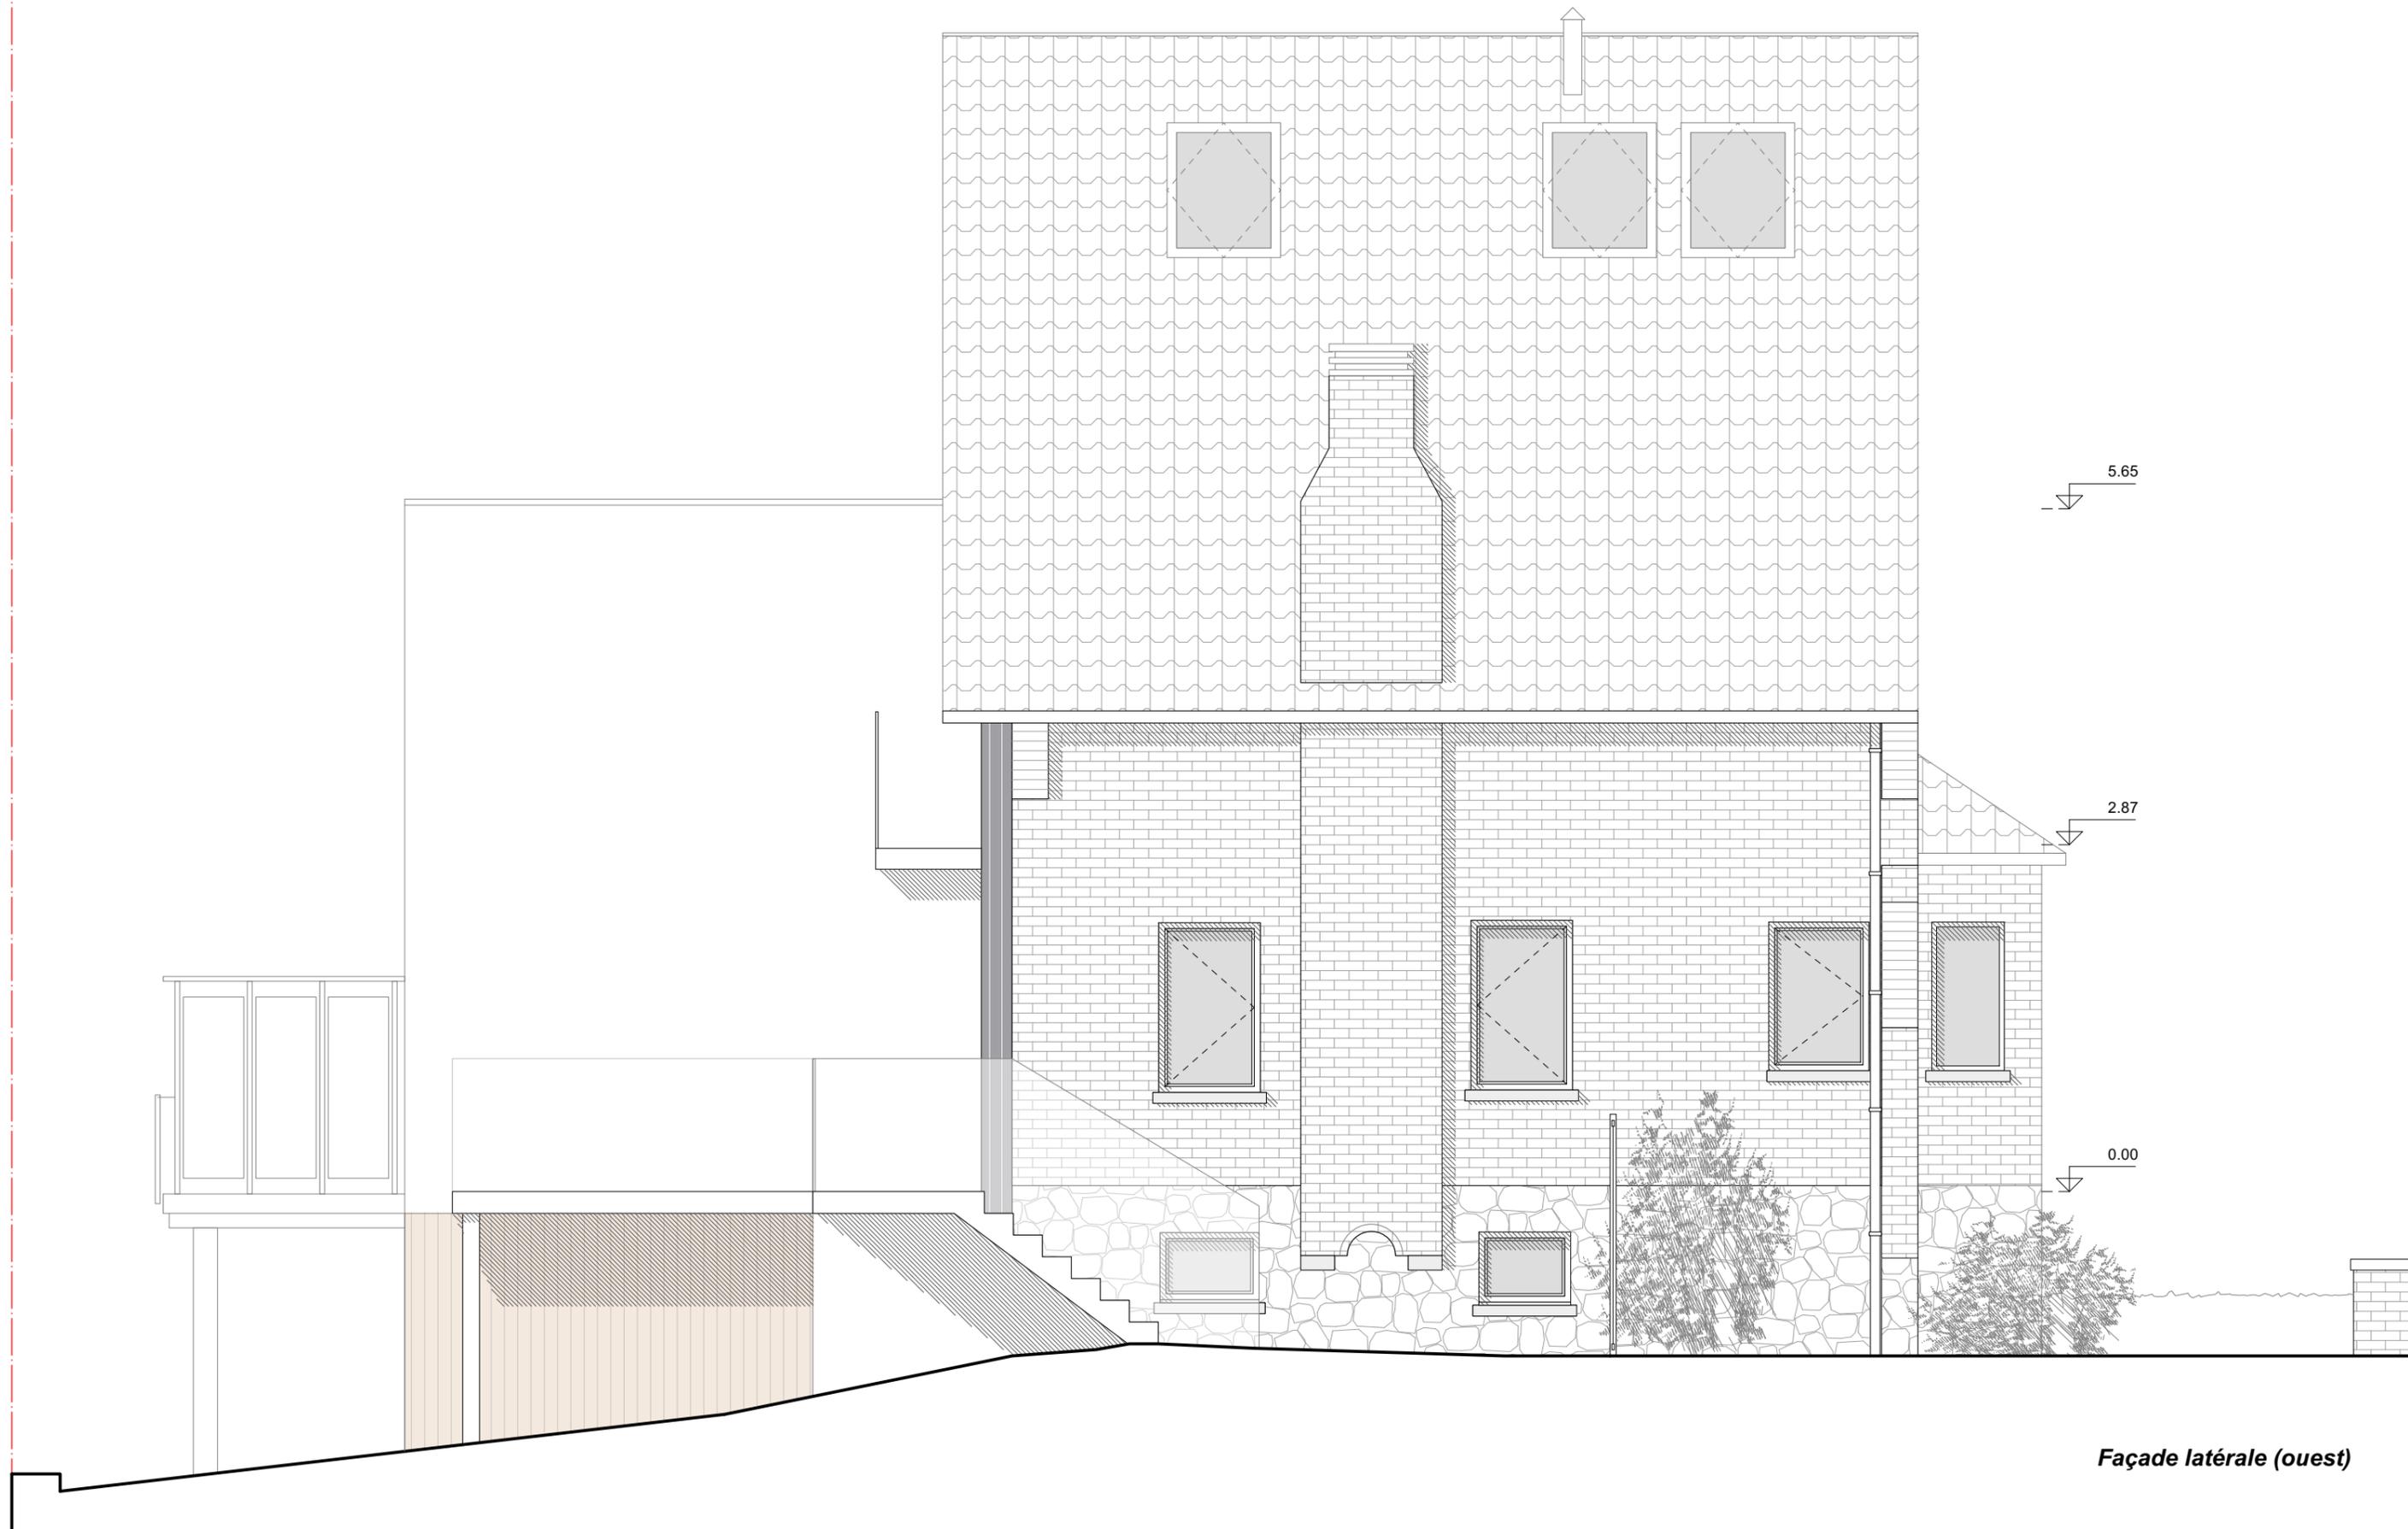

objet

Manoir d'Anjou
 Transformation et rénovation d'une villa 3 façades
 Avenue du Manoir d'Anjou 3b - 1150 Woluwe-Saint-Pierre

maître de l'ouvrage

Anne-Laure et Damien Volon

Avenue du Manoir d'Anjou 3b - 1150 Woluwe-Saint-Pierre

EDGAR
 ARCHITECTURE

81 . Rue de Savoie . 1060 Bruxelles
 +32 2 721 91 30 . www.edgar-archi.be

Quentin Belin
 +32 488 33 62 70 . qb@edgar-archi.be

dossier

2123 Manoir d'Anjou

date

13/12/2021

plan

FACADES

statut

Situation projetée

n° plan

06

échelle

1/50

indice

/



Façade arrière (sud)

objet
Manoir d'Anjou
 Transformation et rénovation d'une villa 3 façades
 Avenue du Manoir d'Anjou 3b - 1150 Woluwe-Saint-Pierre


maître de l'ouvrage
Anne-Laure et Damien Volon
 Avenue du Manoir d'Anjou 3b - 1150 Woluwe-Saint-Pierre

EDGAR
 ARCHITECTURE
 81 . Rue de Savoie . 1060 Bruxelles
 +32 2 721 91 30 . www.edgar-archi.be
 Quentin Belin
 +32 488 33 62 70 . qb@edgar-archi.be

dossier
2123 Manoir d'Anjou
 date
 13/12/2021

plan
 FACADES
 statut
 Situation projetée

n° plan	échelle	indice
07	1/50	/

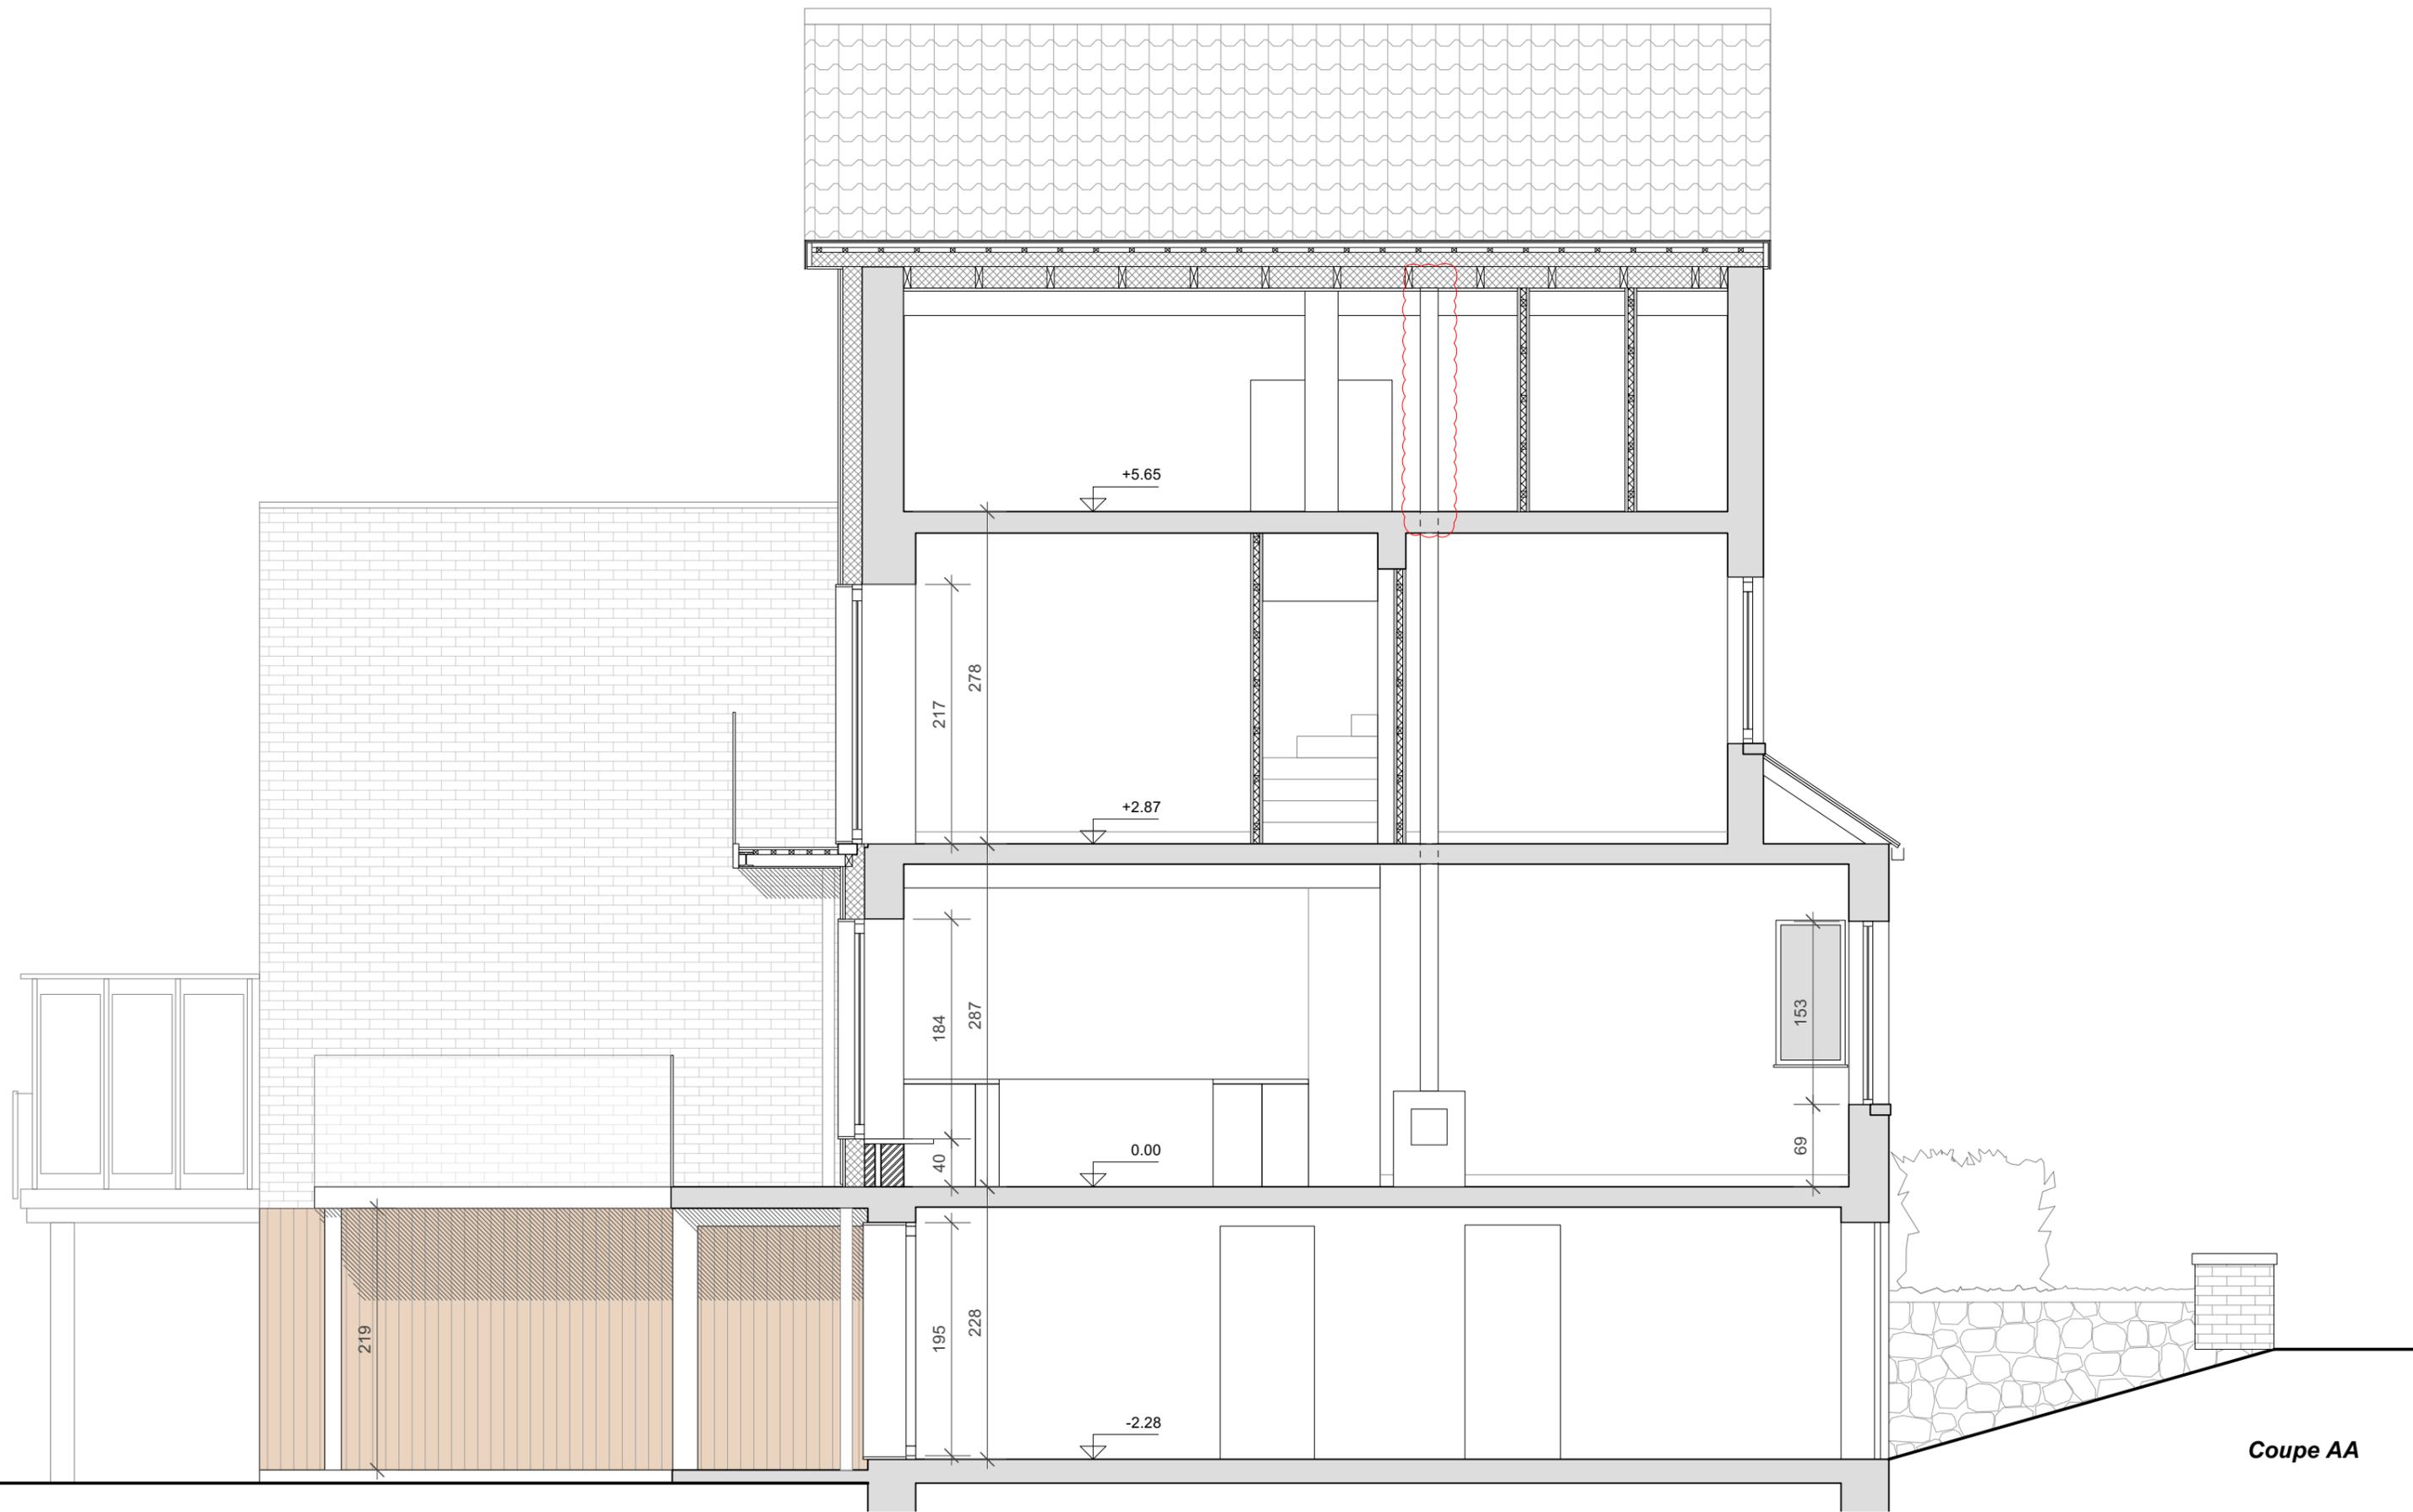

Coupe AA


objet
Manoir d'Anjou
 Transformation et rénovation d'une villa 3 façades
 Avenue du Manoir d'Anjou 3b - 1150 Woluwe-Saint-Pierre

maître de l'ouvrage
Anne-Laure et Damien Volon
 Avenue du Manoir d'Anjou 3b - 1150 Woluwe-Saint-Pierre

EDGAR
 ARCHITECTURE
 81 . Rue de Savoie . 1060 Bruxelles
 +32 2 721 91 30 . www.edgar-archi.be
 Quentin Belin
 +32 488 33 62 70 . qb@edgar-archi.be

dossier
2123 Manoir d'Anjou
 date
 13/12/2021

plan COUPES	n° plan 08	échelle 1/50	indice /
statut Situation projetée			

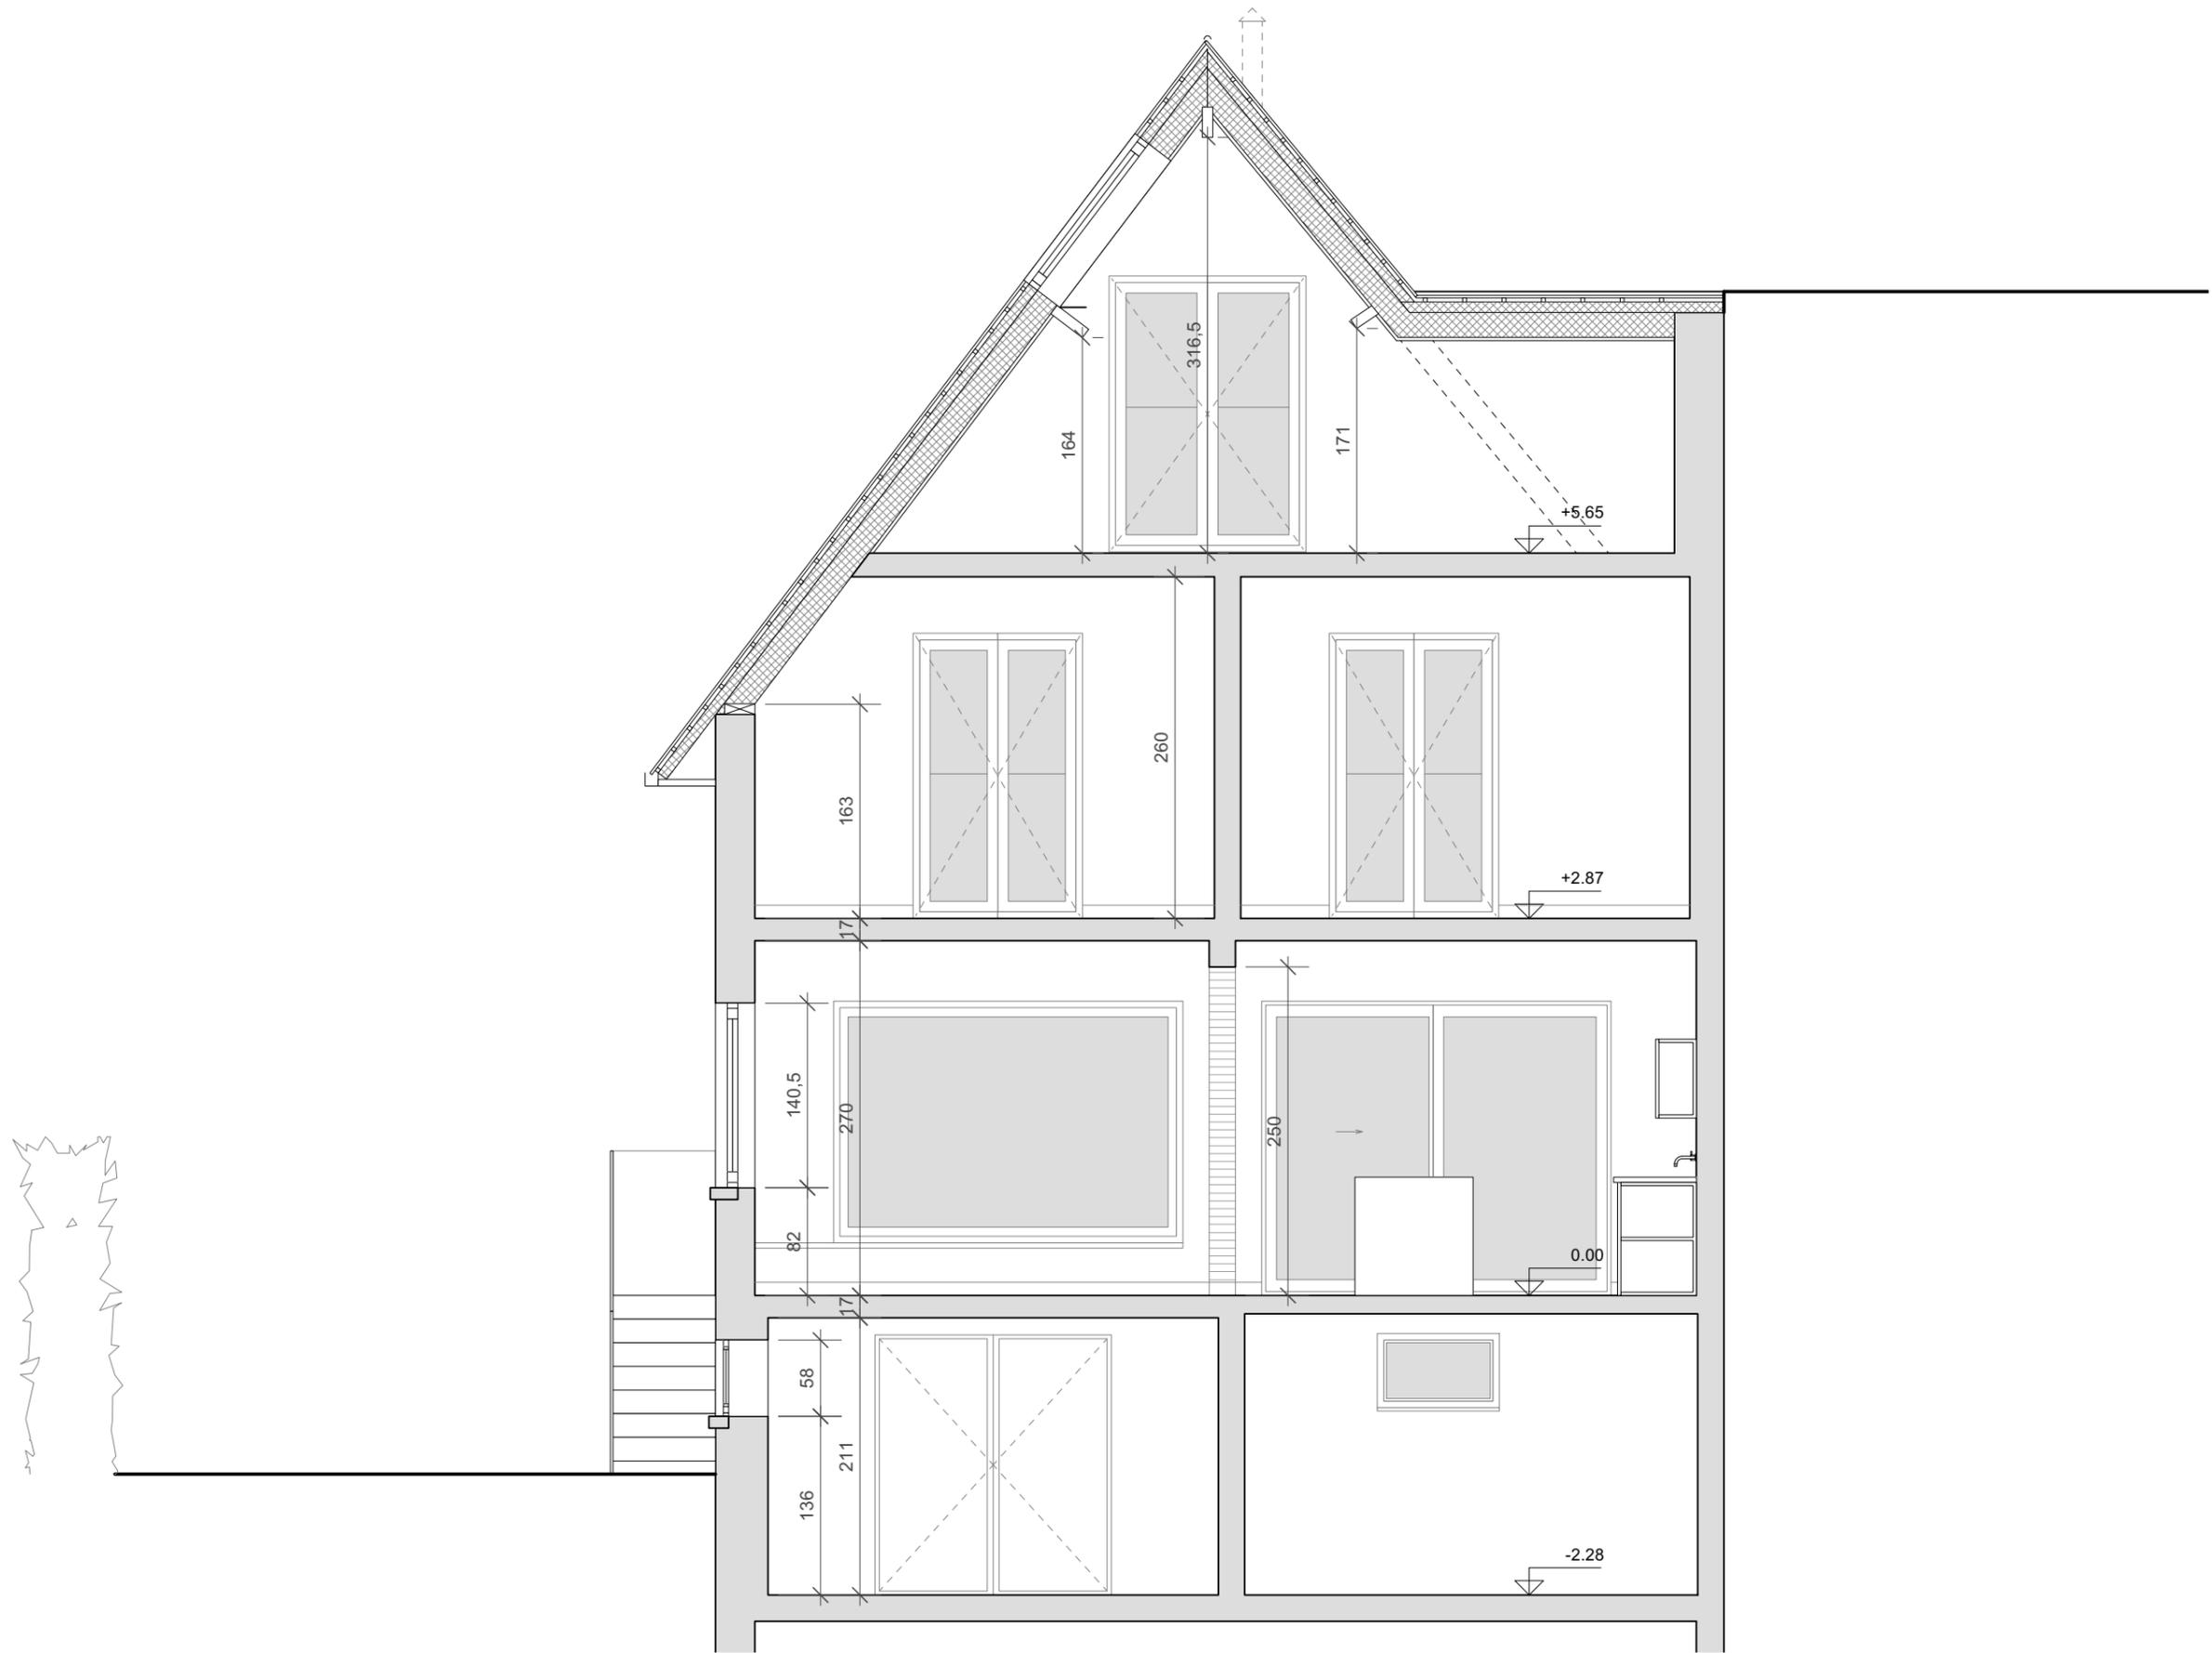

Coupe BB

objet

Manoir d'Anjou
Transformation et rénovation d'une villa 3 façades
Avenue du Manoir d'Anjou 3b - 1150 Woluwe-Saint-Pierre

maître de l'ouvrage

Anne-Laure et Damien Volon

Avenue du Manoir d'Anjou 3b - 1150 Woluwe-Saint-Pierre

EDGAR
ARCHITECTURE

Quentin Belin
+32 488 33 62 70 . qb@edgar-archi.be

81 . Rue de Savoie . 1060 Bruxelles
+32 2 721 91 30 . www.edgar-archi.be

dossier

2123 Manoir d'Anjou

date

13/12/2021

plan

COUPES

statut

Situation projetée

n° plan

09

échelle

1/50

indice

/