




Plannen Leuvenselaan 169

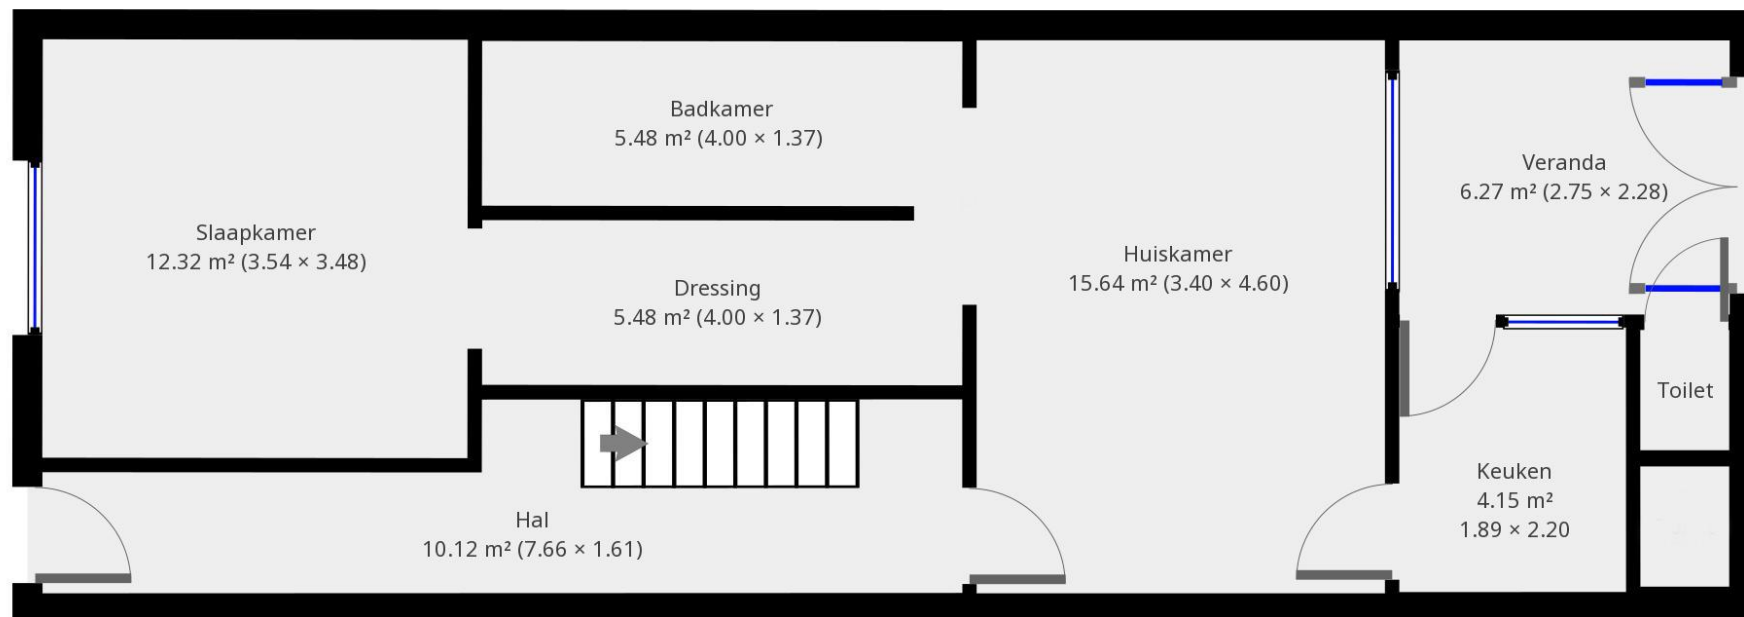

ENKEL TER ILLUSTRATIE. OPMETINGEN BIJ BENADERING.
HET VASTGOEDKANTOOR IS NIET VERANTWOORDELIJK VOOR FOUTEN IN PLANNEN EN MATEN.

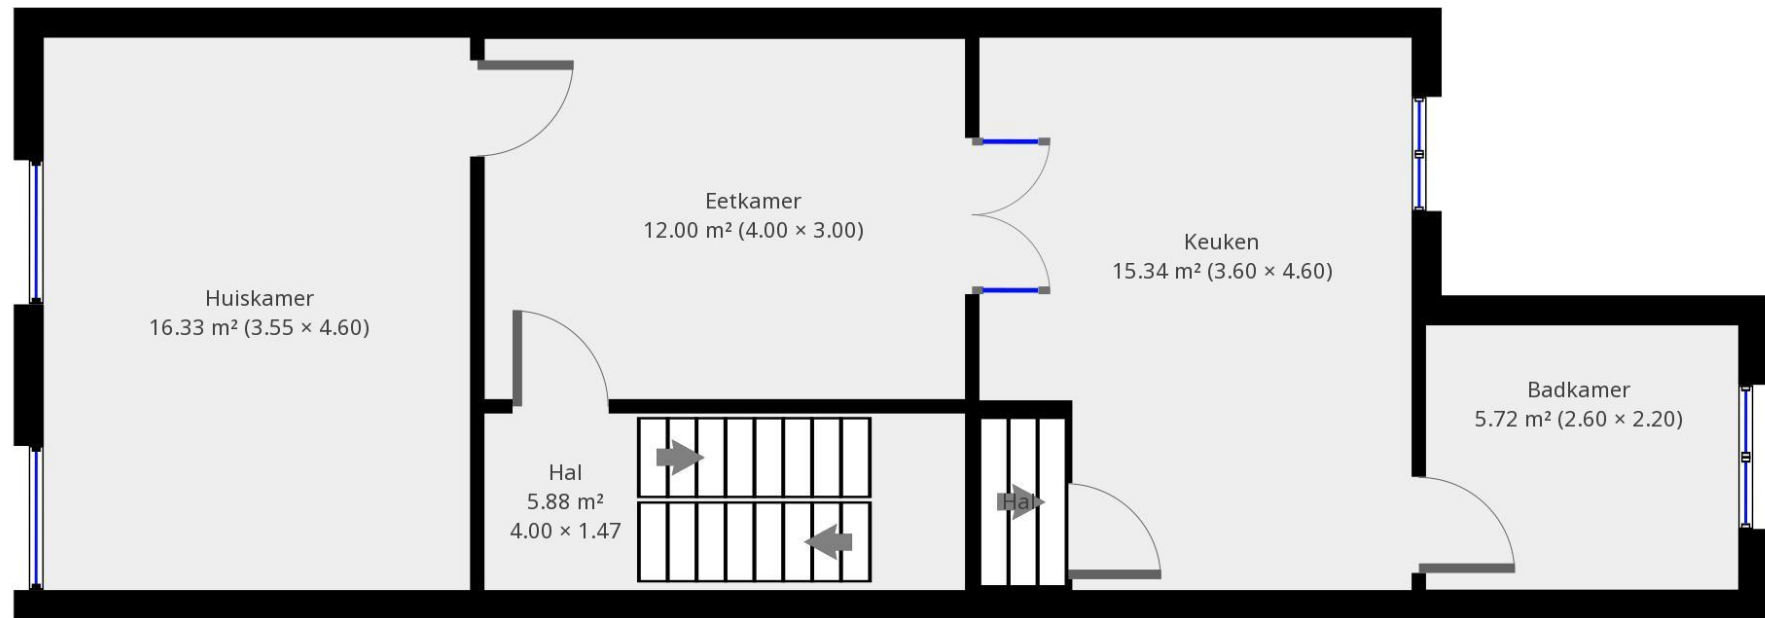

ENKEL TER ILLUSTRATIE. OPMETINGEN BIJ BENADERING.
HET VASTGOEDKANTOOR IS NIET VERANTWOORDELIJK VOOR FOUTEN IN PLANNEN EN MATEN.

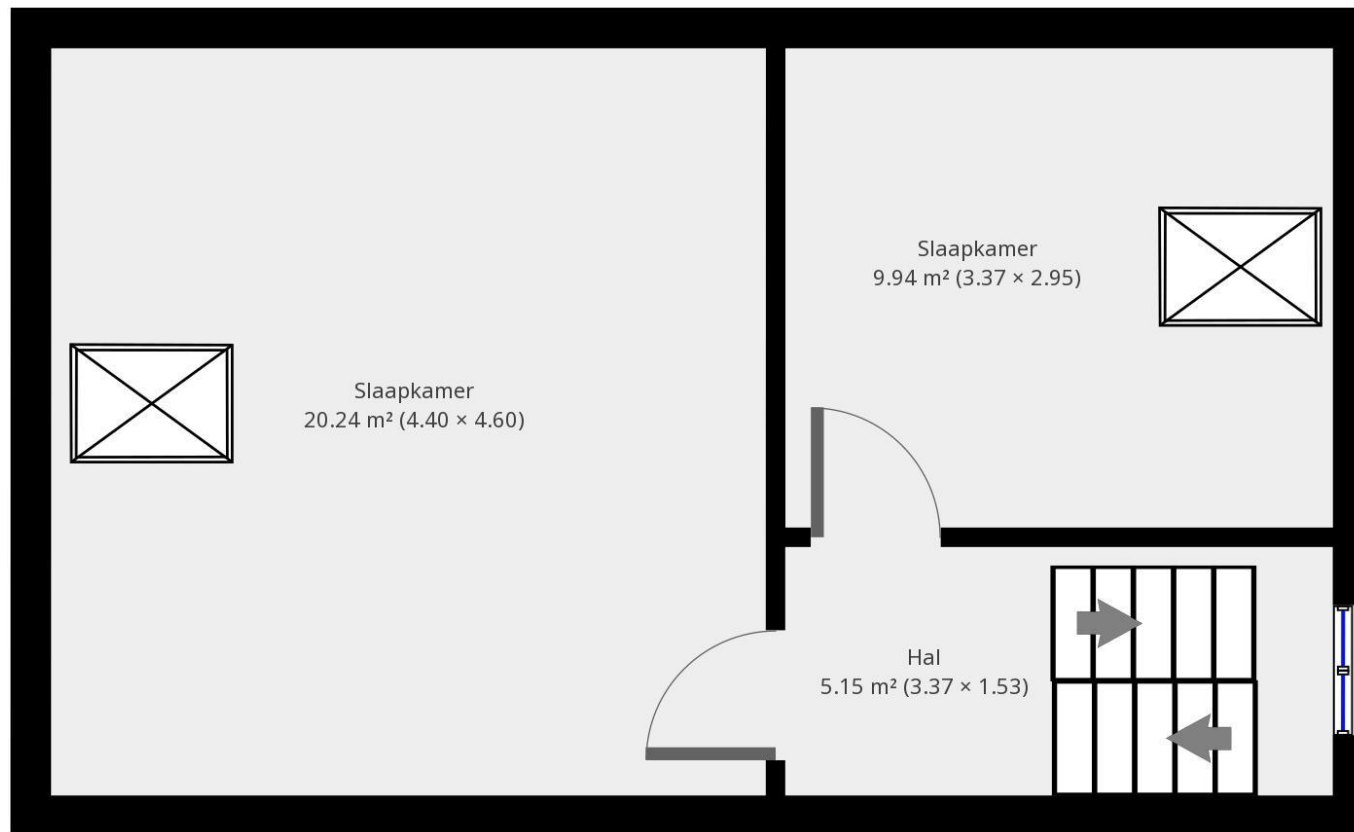

ENKEL TER ILLUSTRATIE. OPMETINGEN BIJ BENADERING.
HET VASTGOEDKANTOOR IS NIET VERANTWOORDELIJK VOOR FOUTEN IN PLANNEN EN MATEN.