


REZ.

ANCOZ / VANEGHE-CHIFFRET
 Bureau d'architecture
LEGROS F.
 24 bte 4, rue Chère Voie
 5060 AUVELAIS
 Tél. 071.77.56.10
Exéc 02-A/2 (12-10-2020)
 5/6

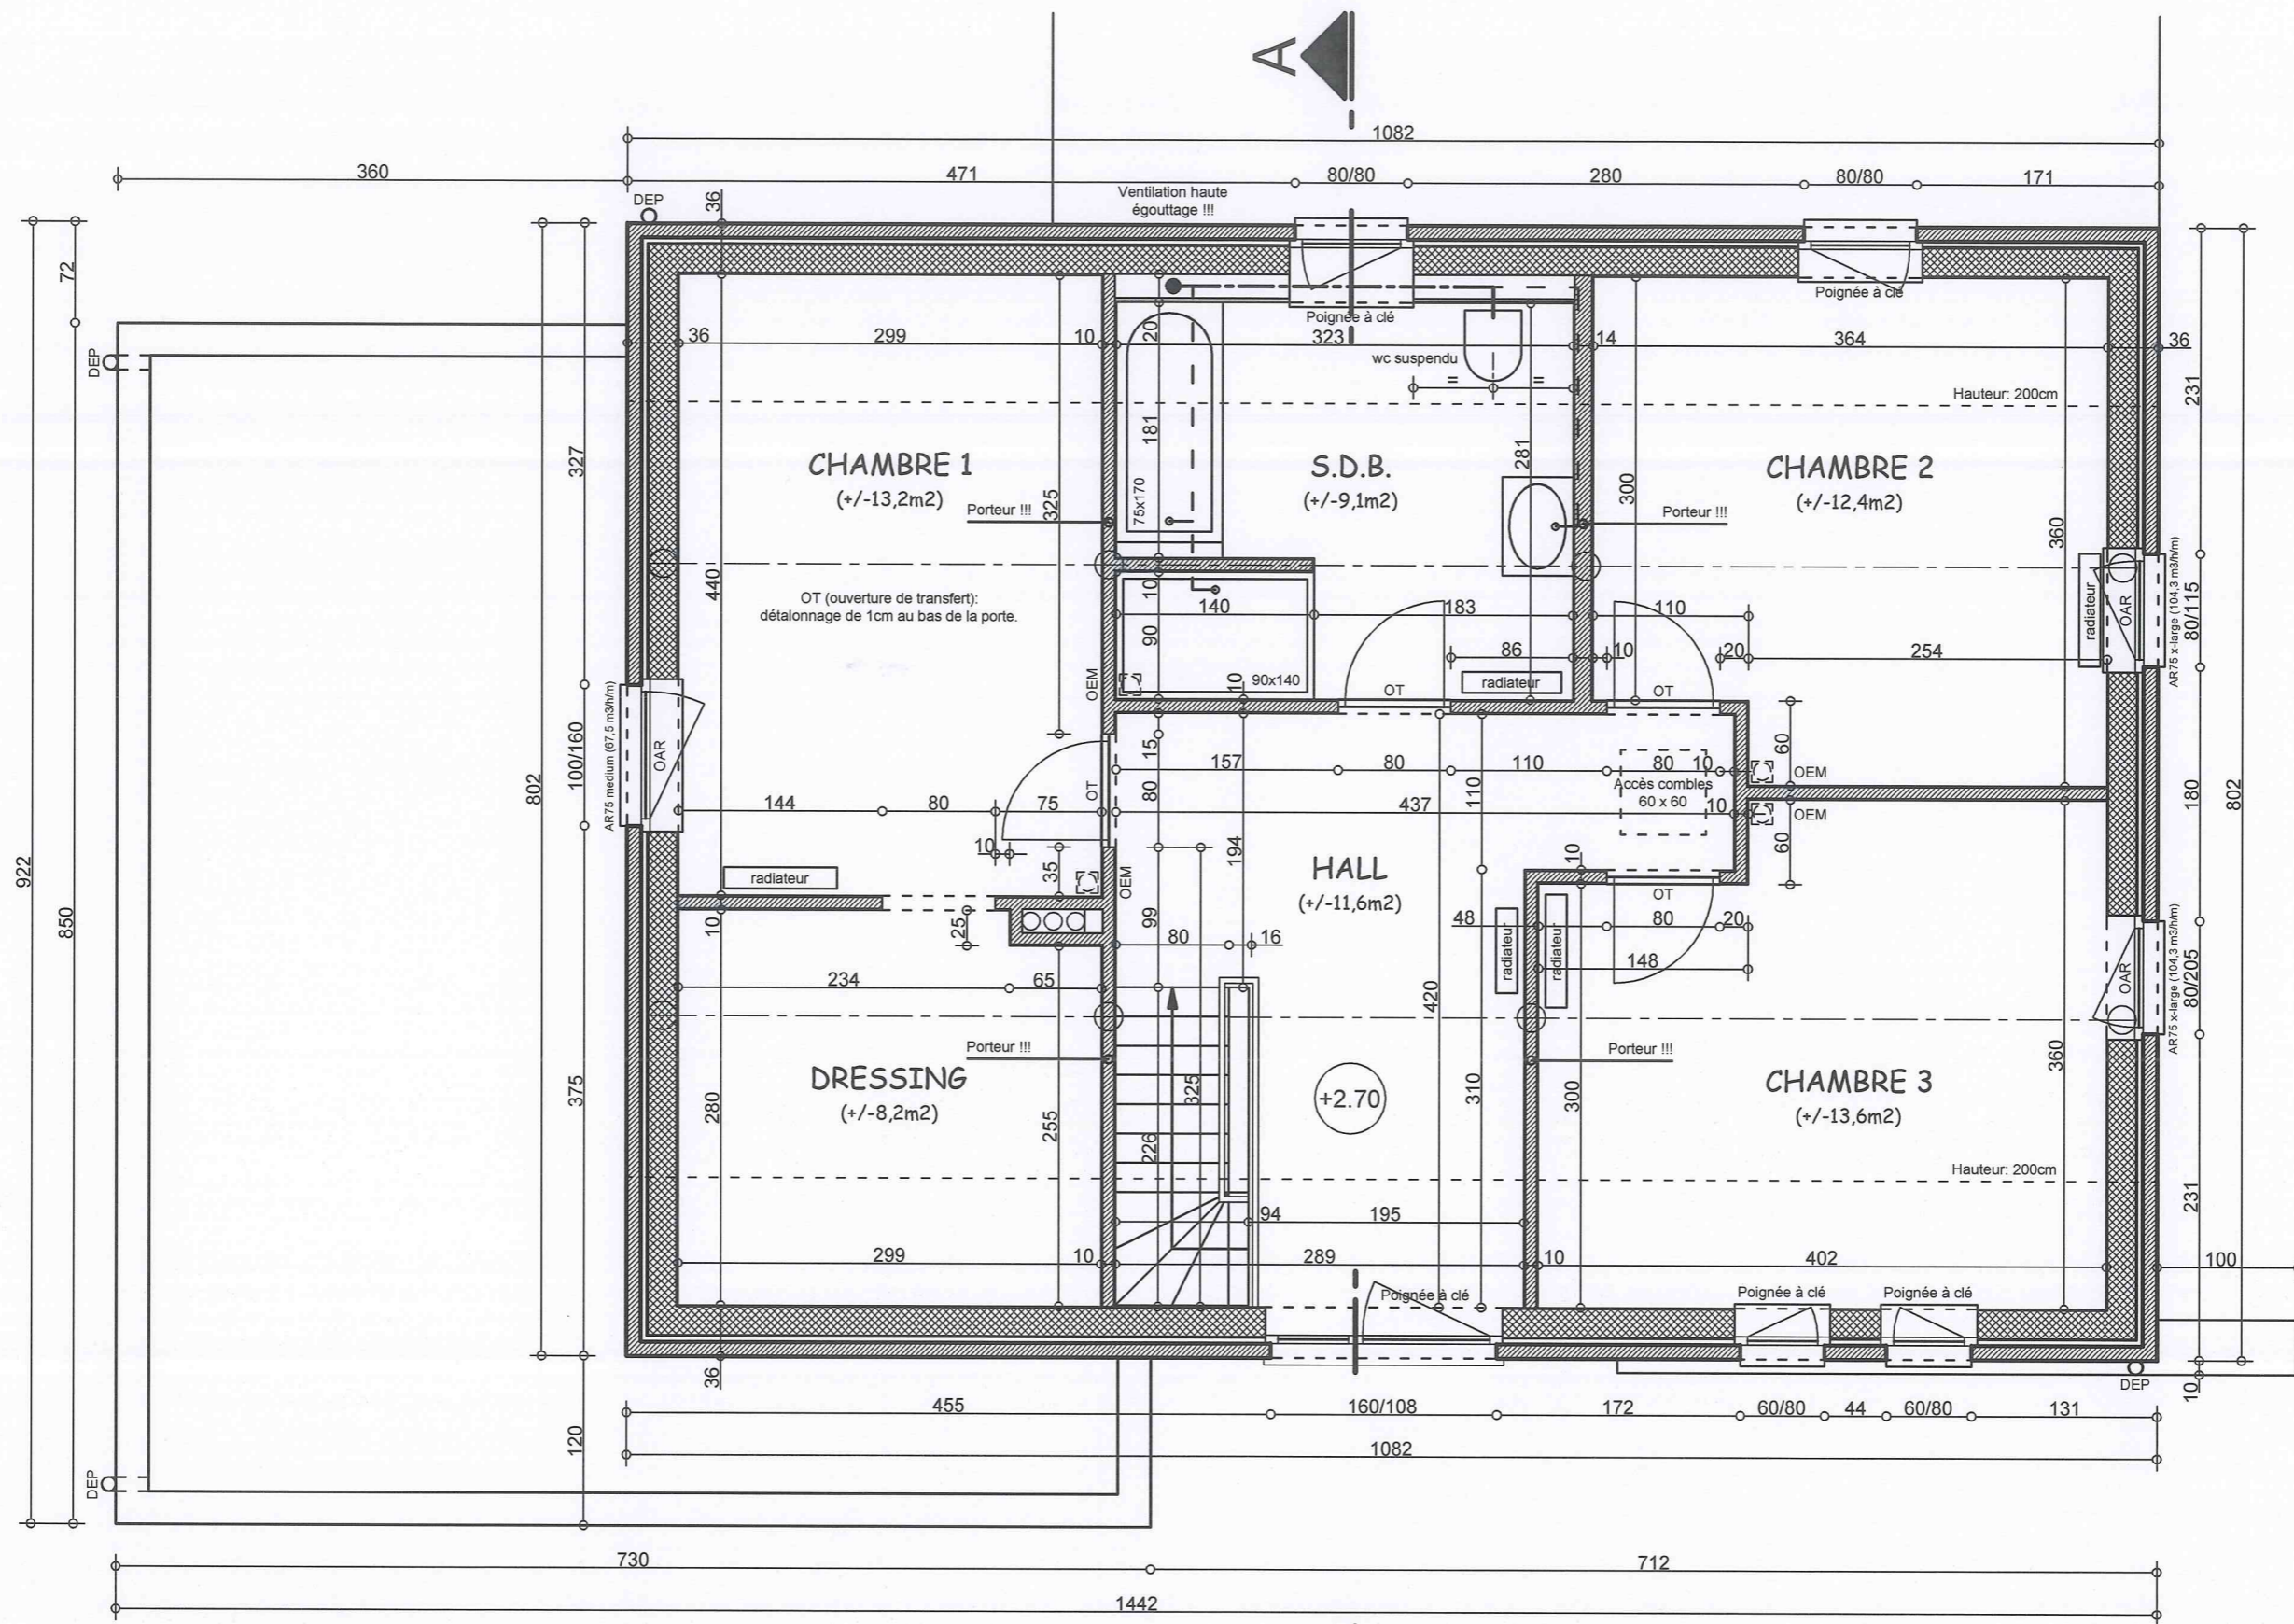

ETAGE.

1902/NAUVELLE-CHIFFRE

Bureau d'architecture
LEGROS F.
24 bte 4, rue Chère Voie
5060 AUVELAIS
Tél. 071.77.56.10

EXECON-A/2 (12-10-2009)

6/6