

771M

770W

770Z

774K

B

C

B

C

770A2

PLAN NIVEAU 0  
Echelle : 1:100

DEMANDE DE PERMIS D'URBANISME


CONSTRUCTION D'UN GARAGE ET TERRASSE  
Rue des Vennes, 270 à 4020 Liège


2014	01	B	PU	18-01	21	11	13
DOSSIER	N°DOC	INDICE	PHASE	DATE		PAGE	

MAITRE D'OUVRAGE :  
Mr et Mme Irrera - Mendez  
Rue des Vennes, 270  
4020 Liège  
04/99 56 75 68  
nunzio.irrera@gcp-consulting.be


AUTEUR DE PROJET :  
Arnaud Proumen Architecte  
Rue de Campine, 136/32  
4000 Liège  
0485/18.08.38  
info@ap-architecte.be

Ce document est la propriété intellectuelle de l'auteur de projet, AP-Architecte et ne peut être reproduit ni communiqué à des tiers sans son autorisation. Toutes les cotations, alignements, niveaux sont donnés à titre indicatif. L'entrepreneur est tenu de les vérifier sur place et d'avertir la direction des travaux de toutes différences, incohérences ou omissions.

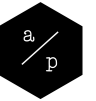

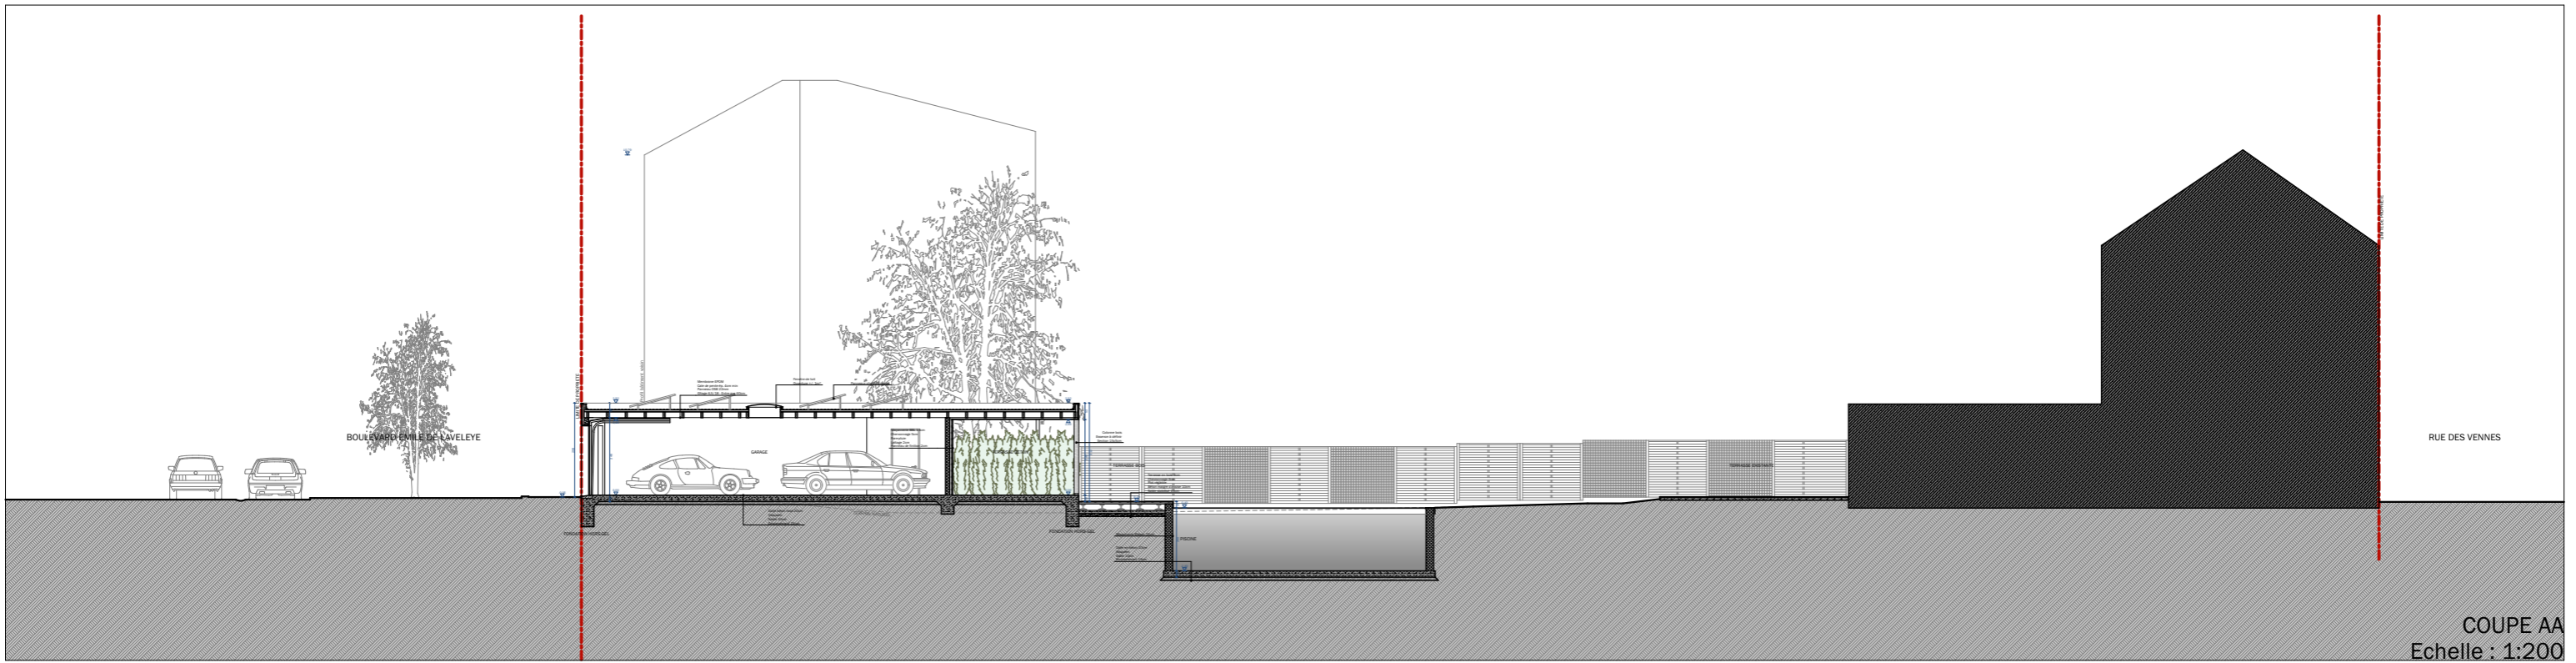

COUPE AA  
Echelle : 1:200

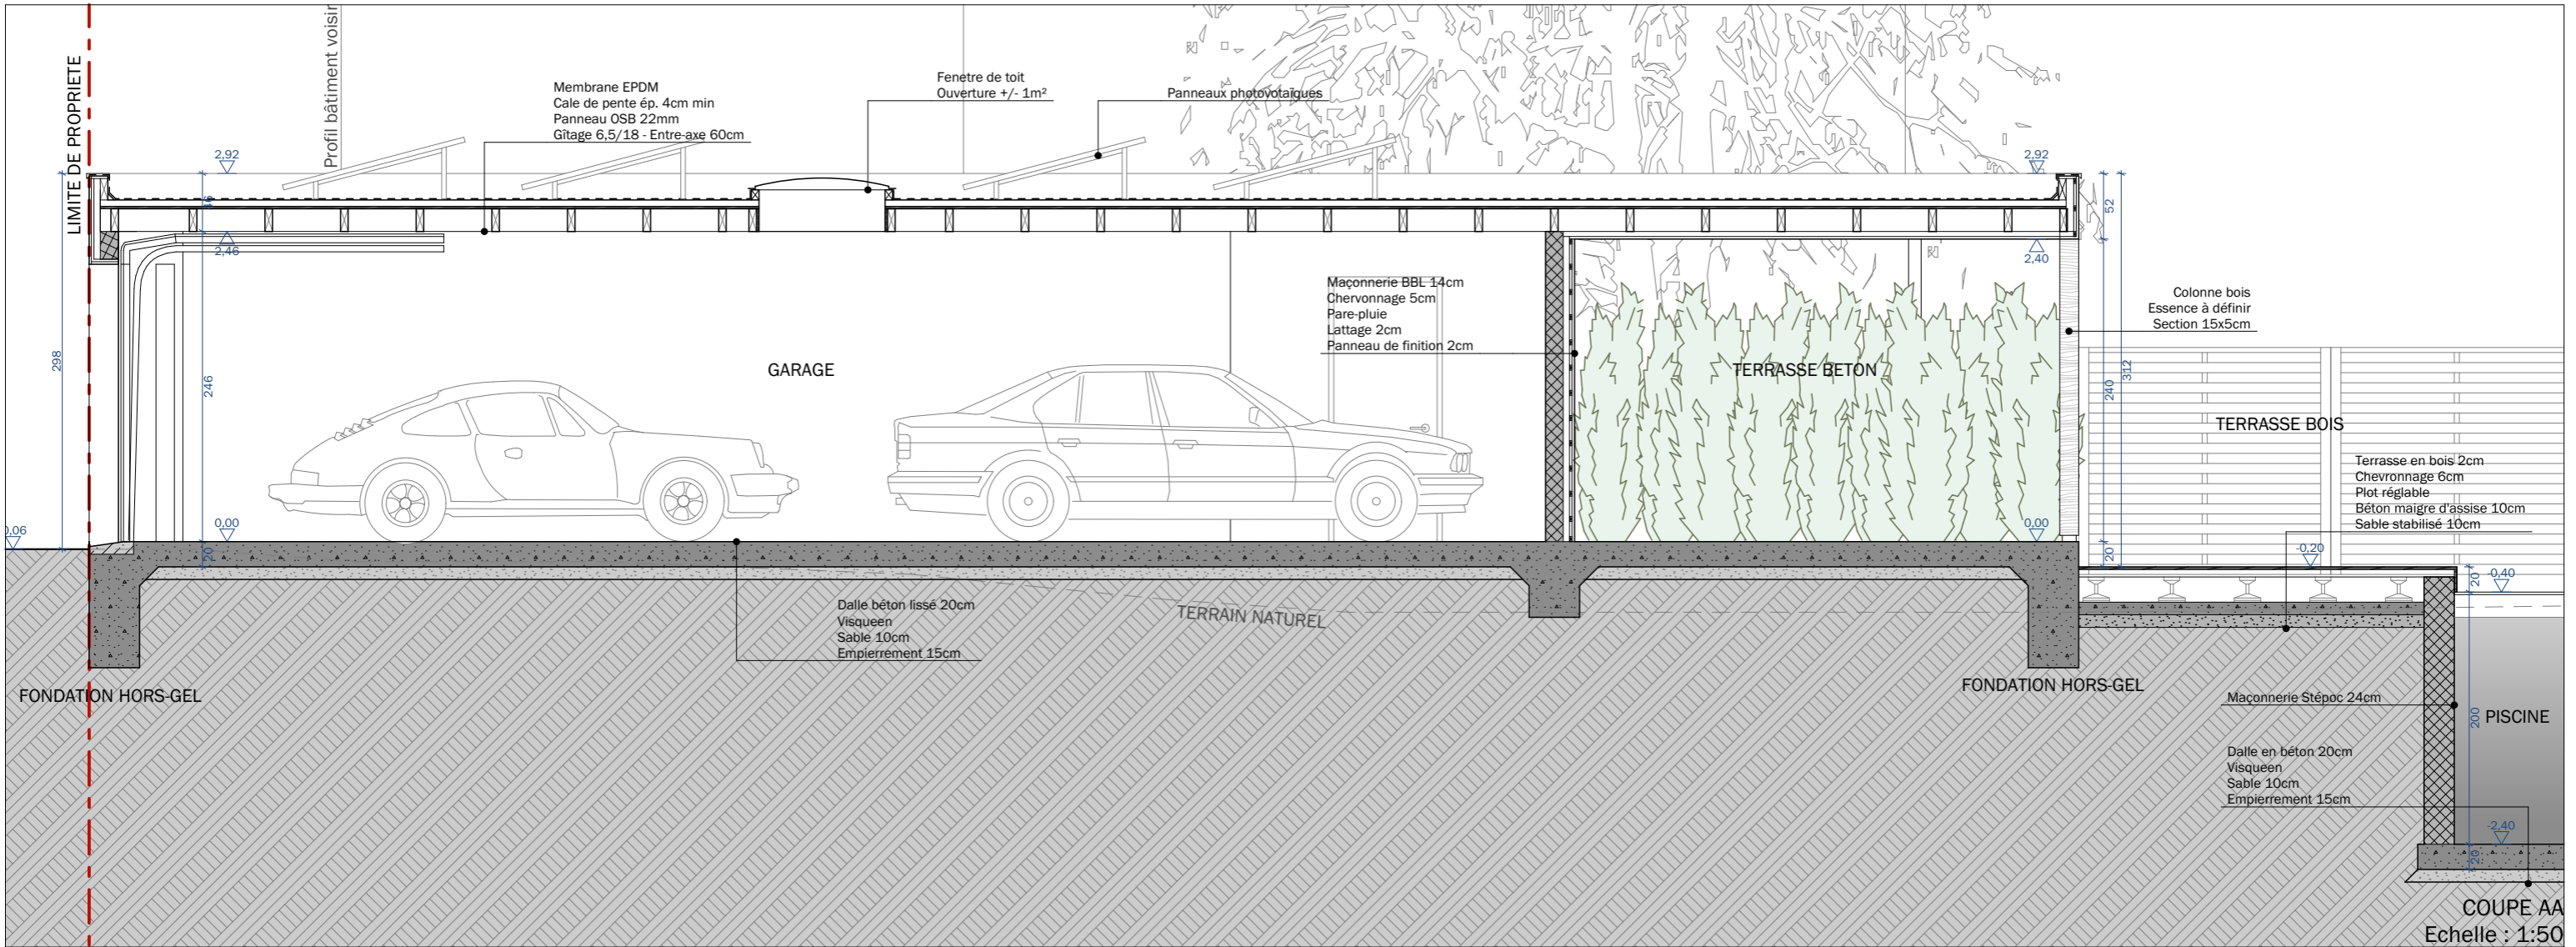

COUPE AA  
Echelle : 1:50

