




PLAN DU REZ

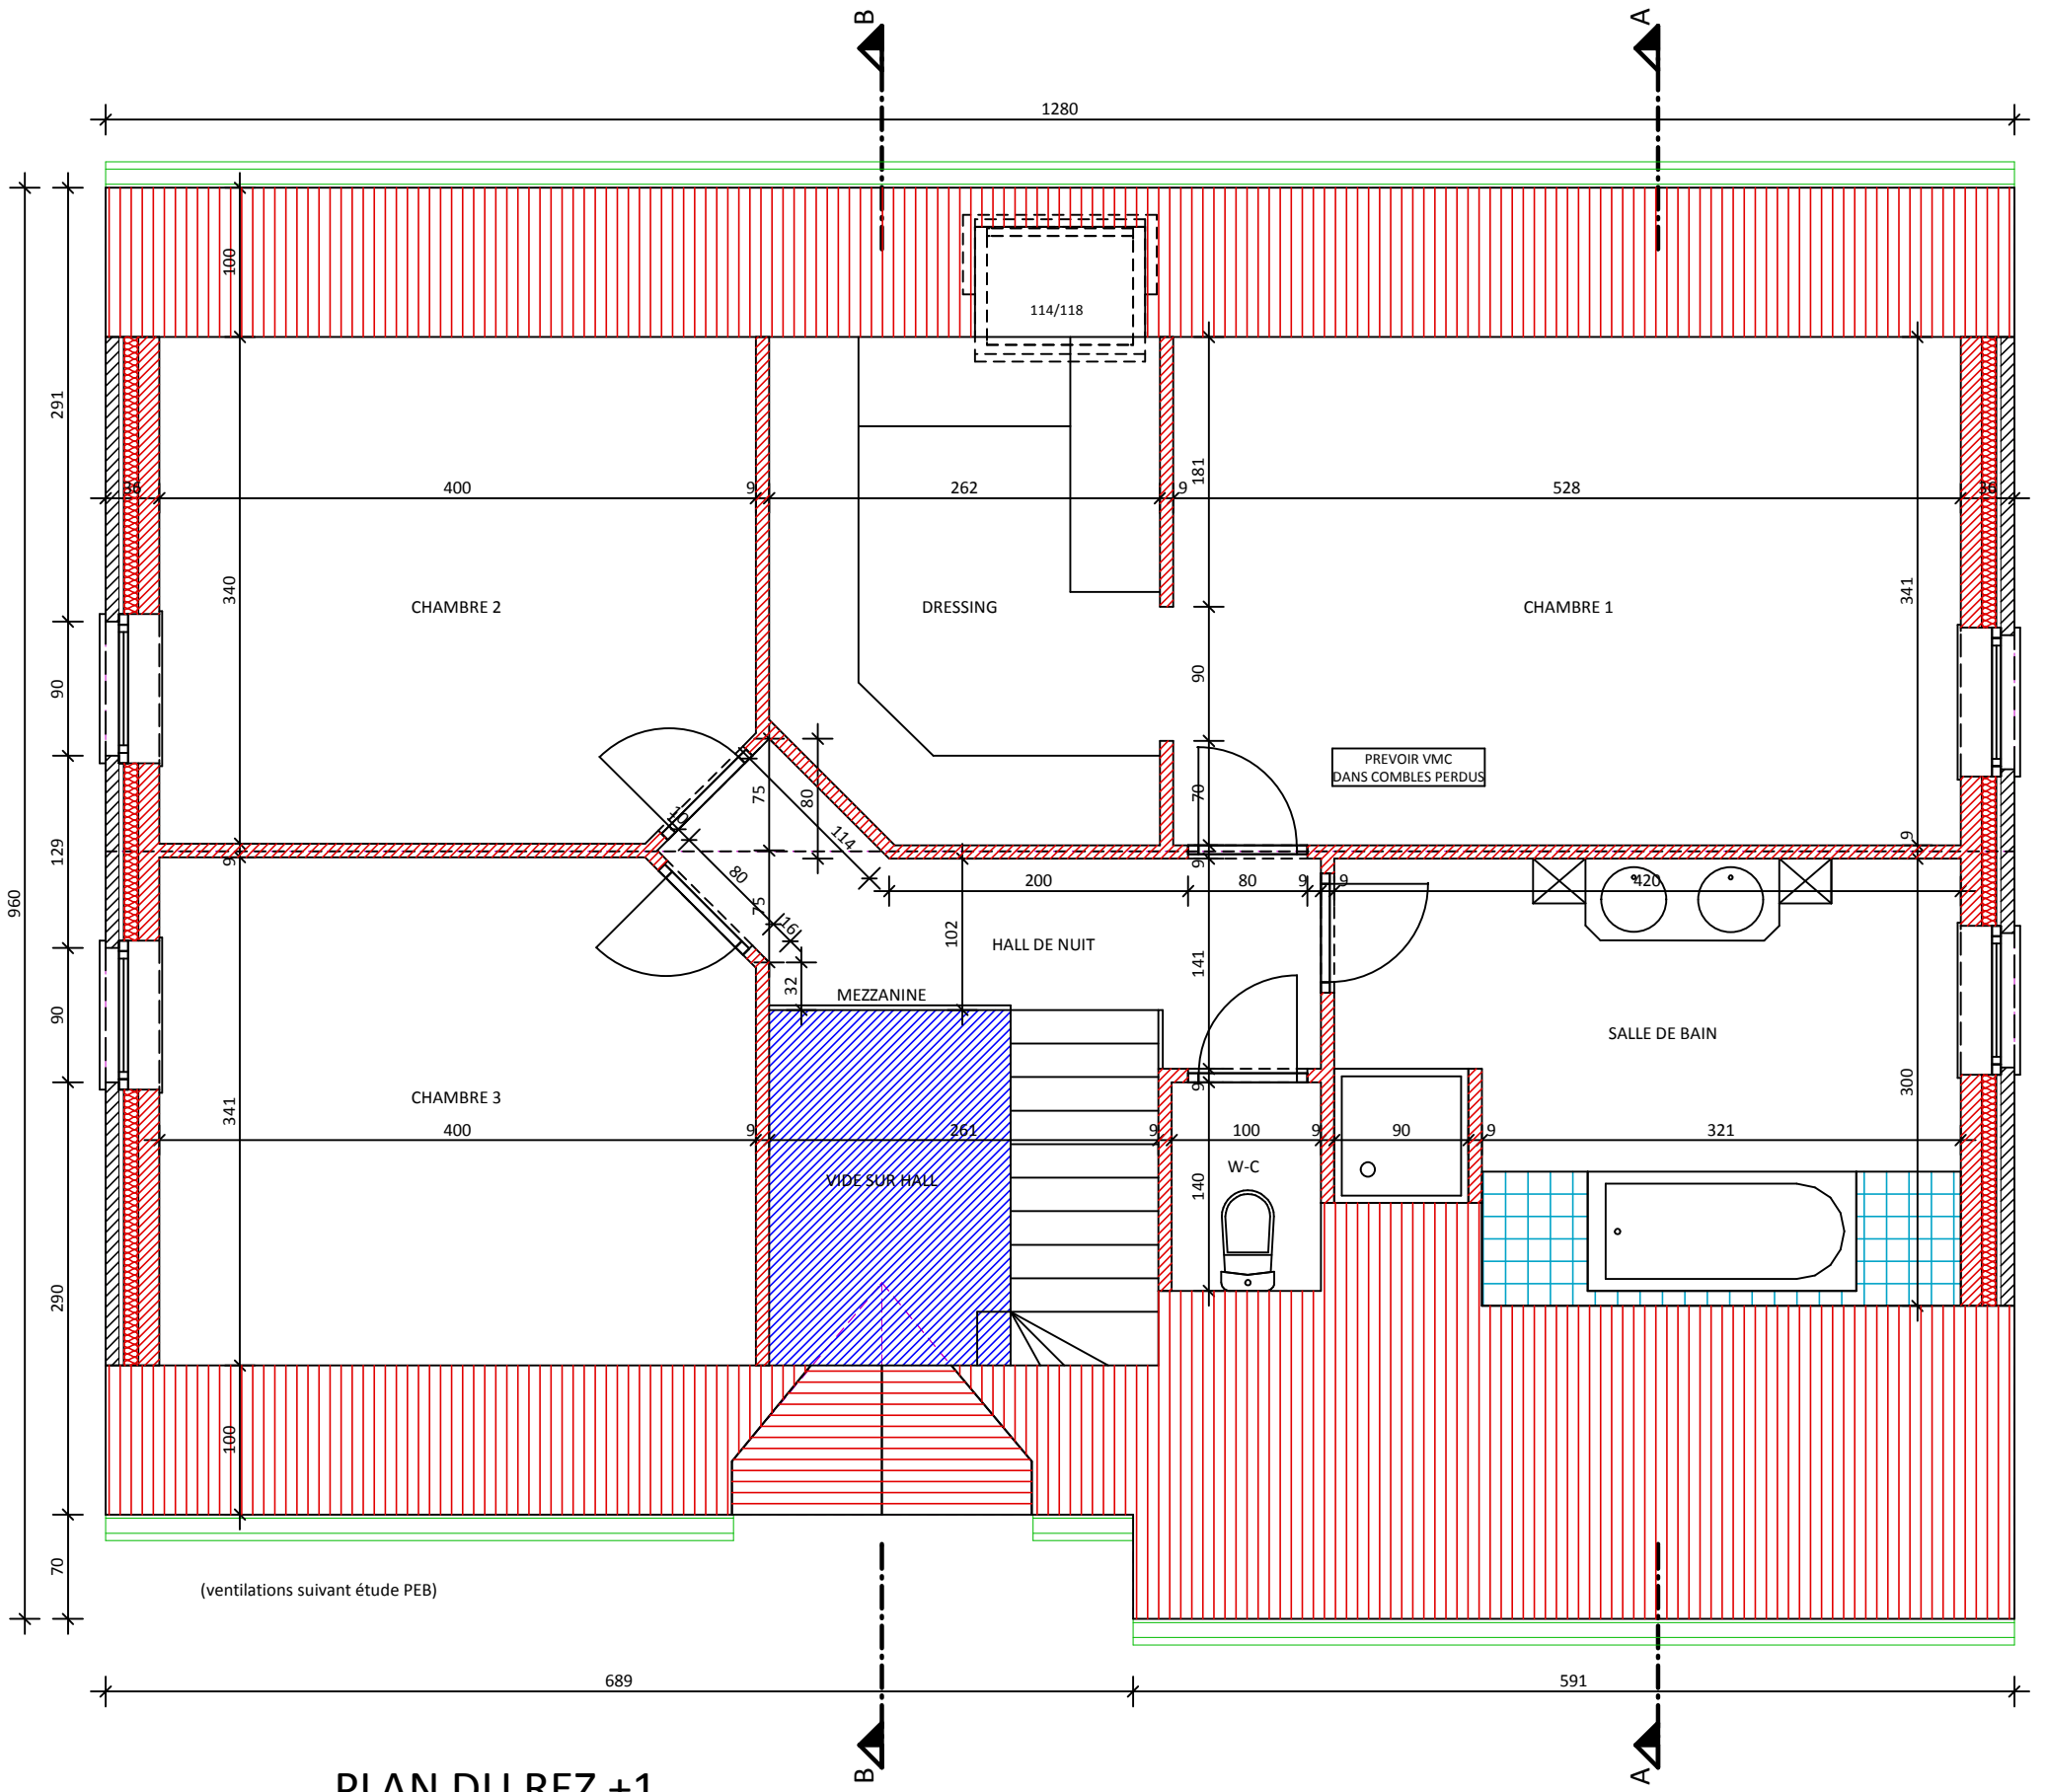


PLAN DU REZ +1

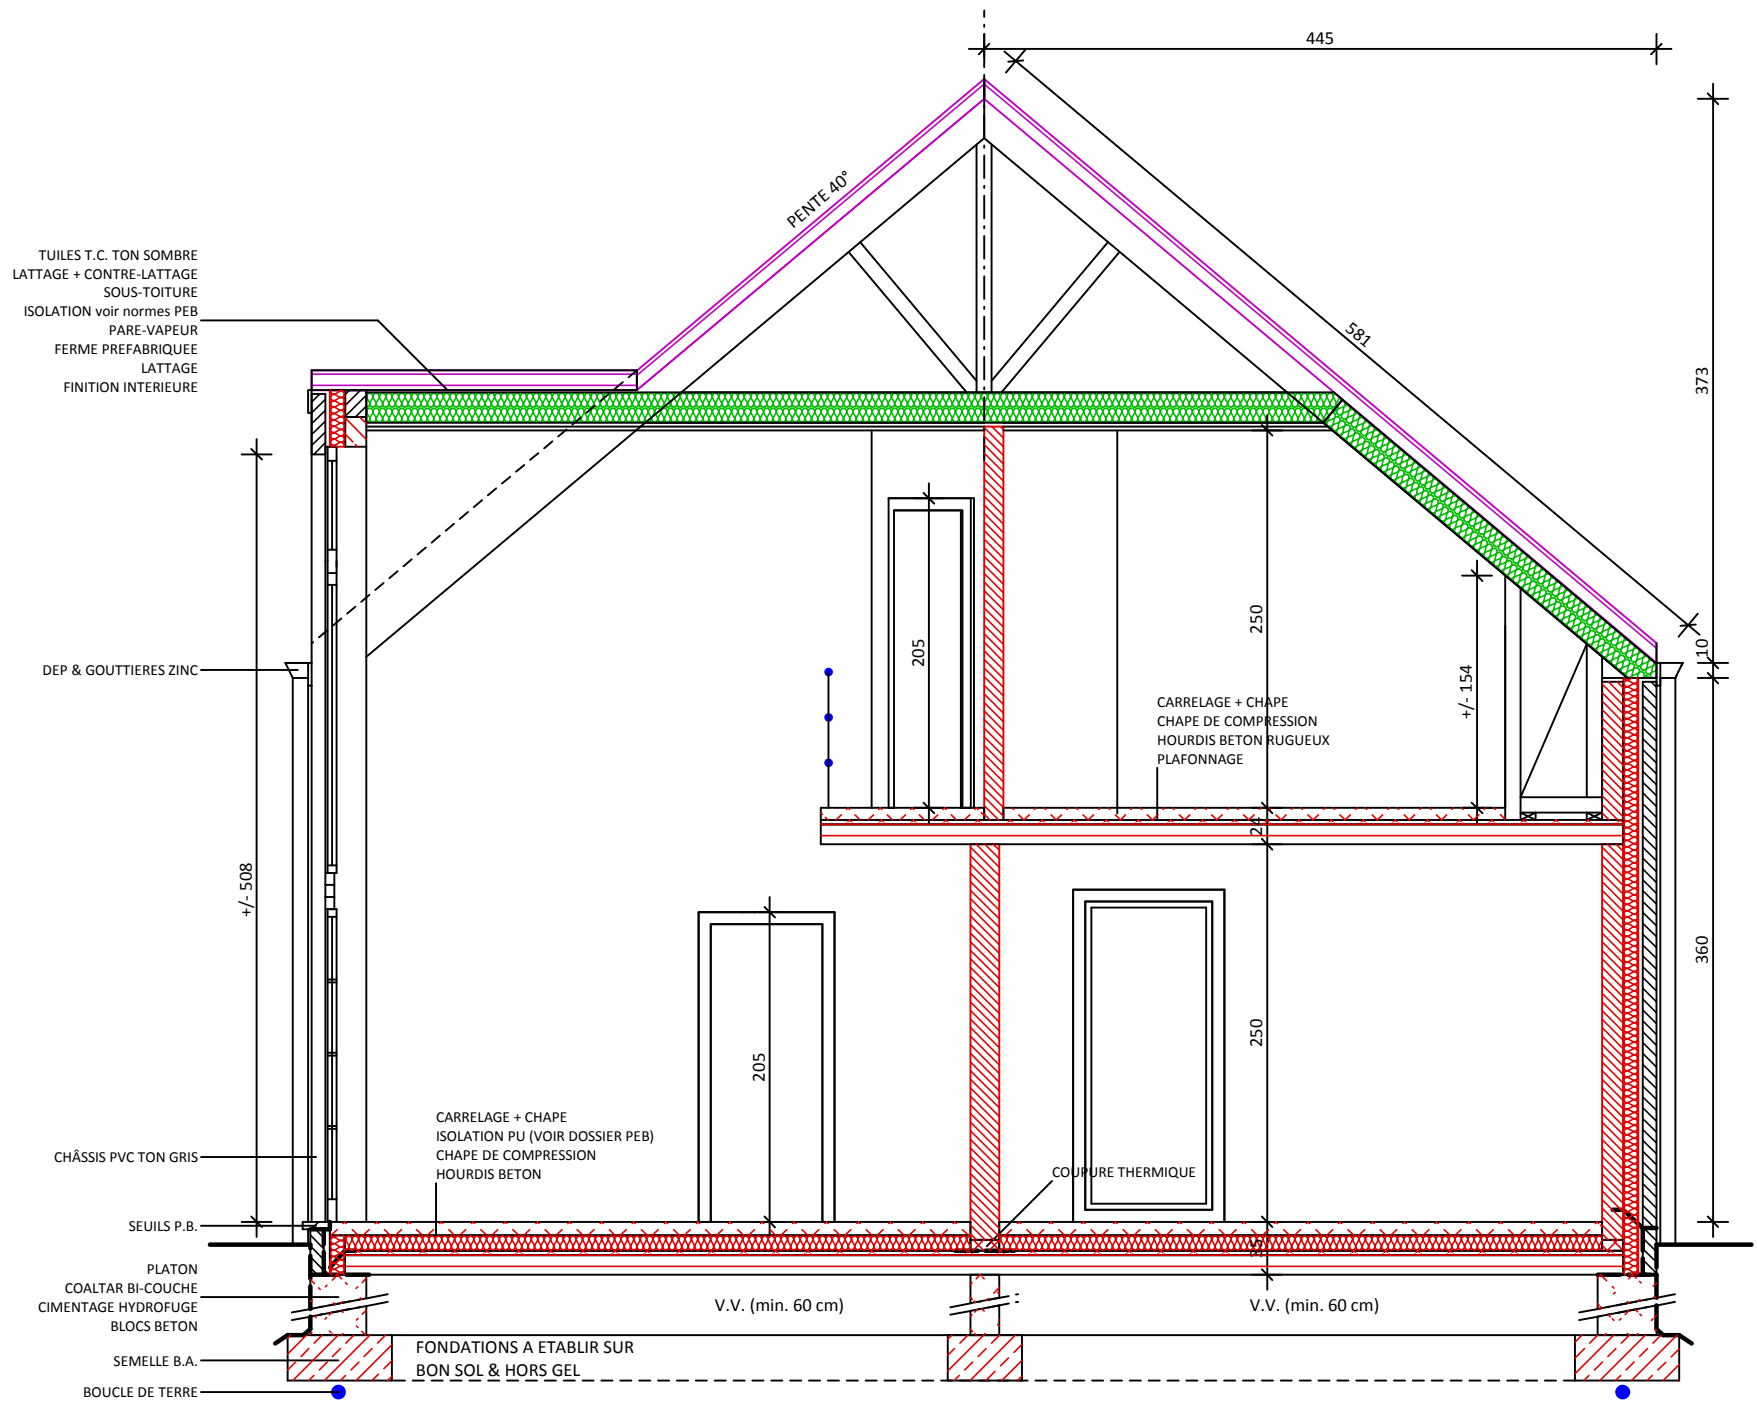


COUPE B-B

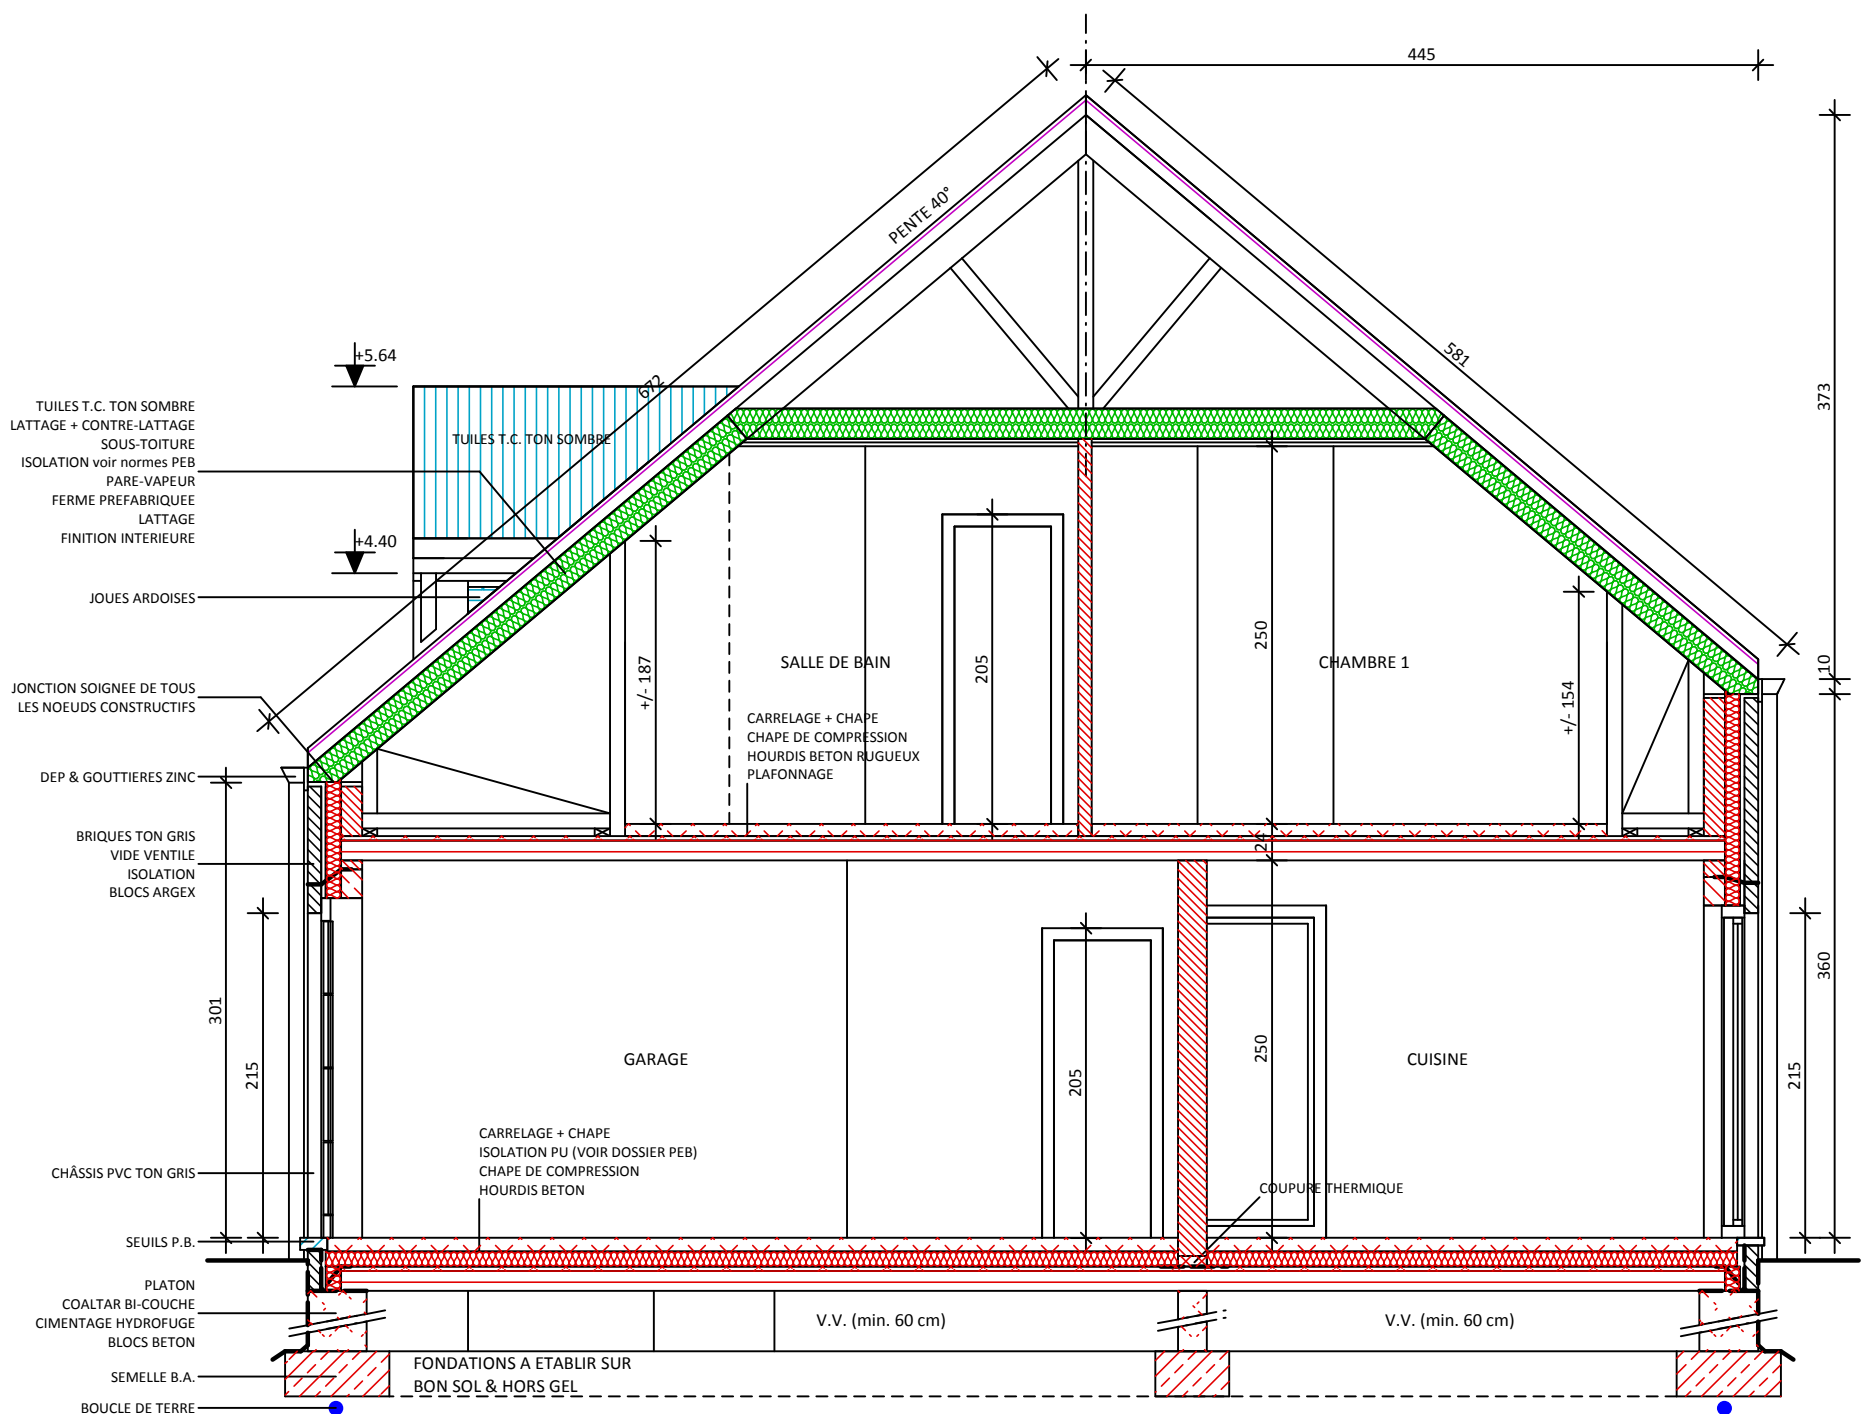


COUPE A-A

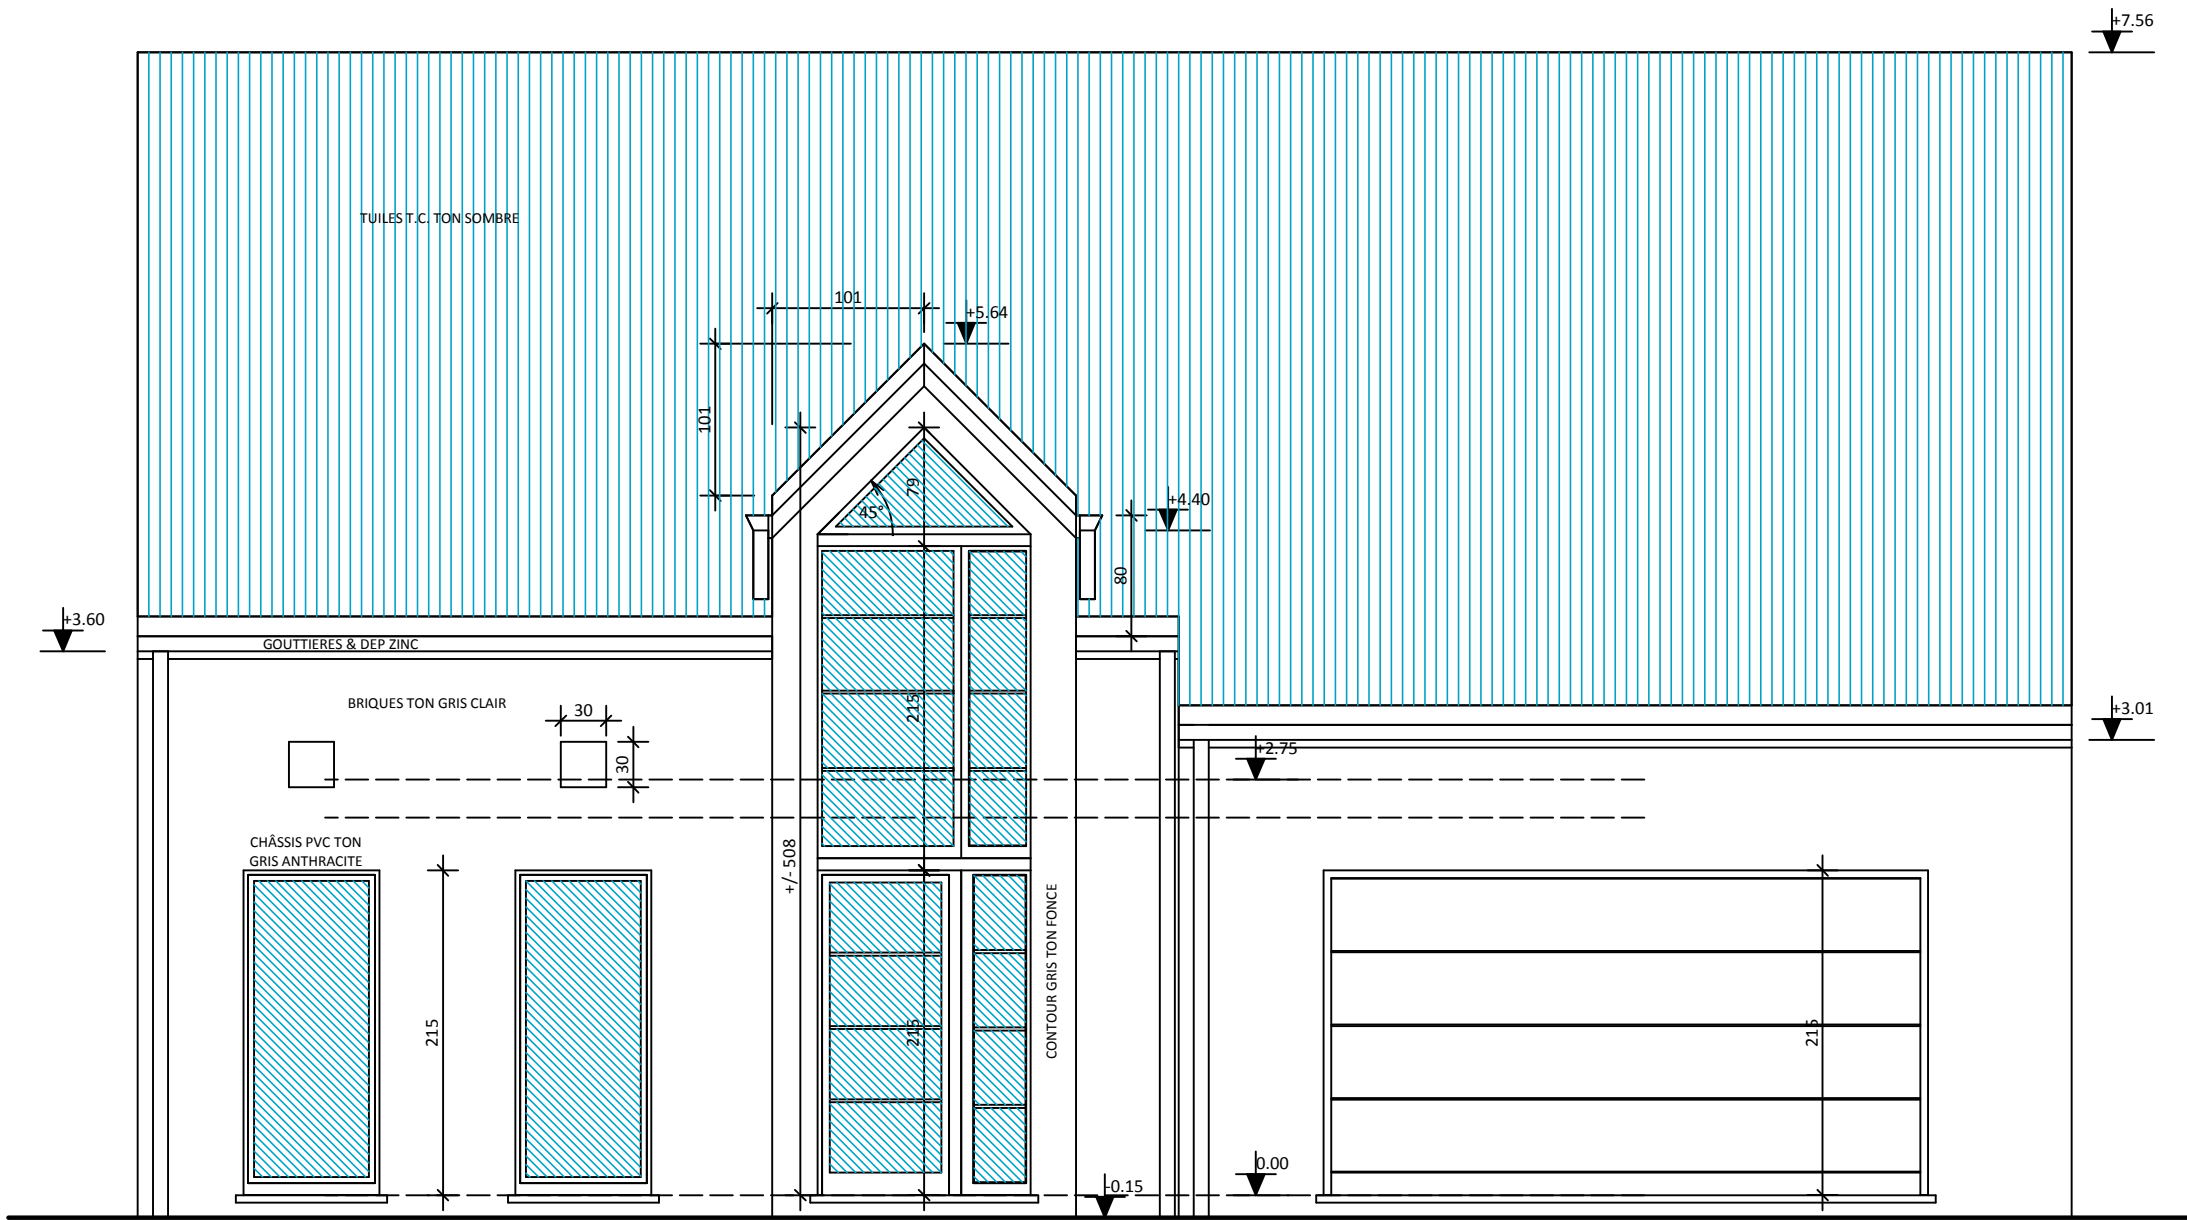


ELEVATION A RUE

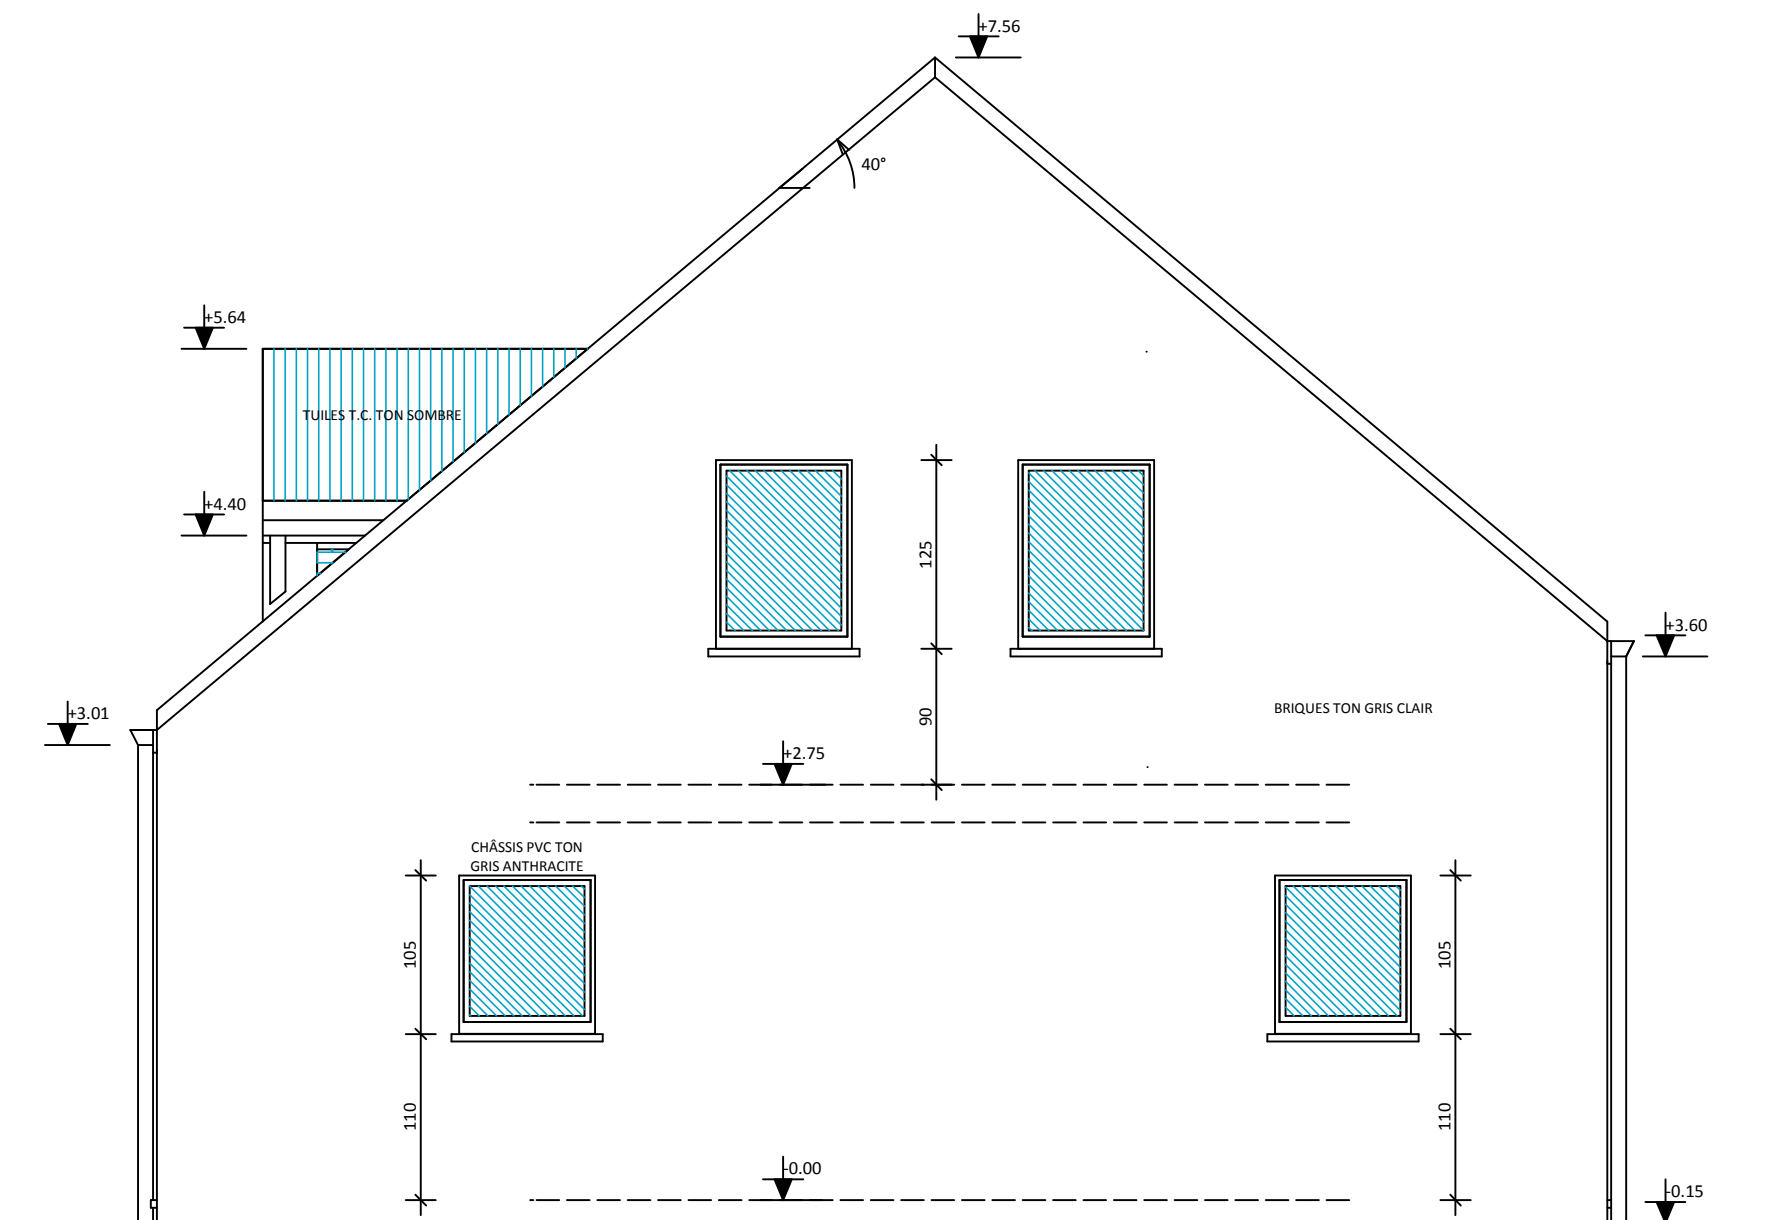


ELEVATION LATÉRALE DROITE

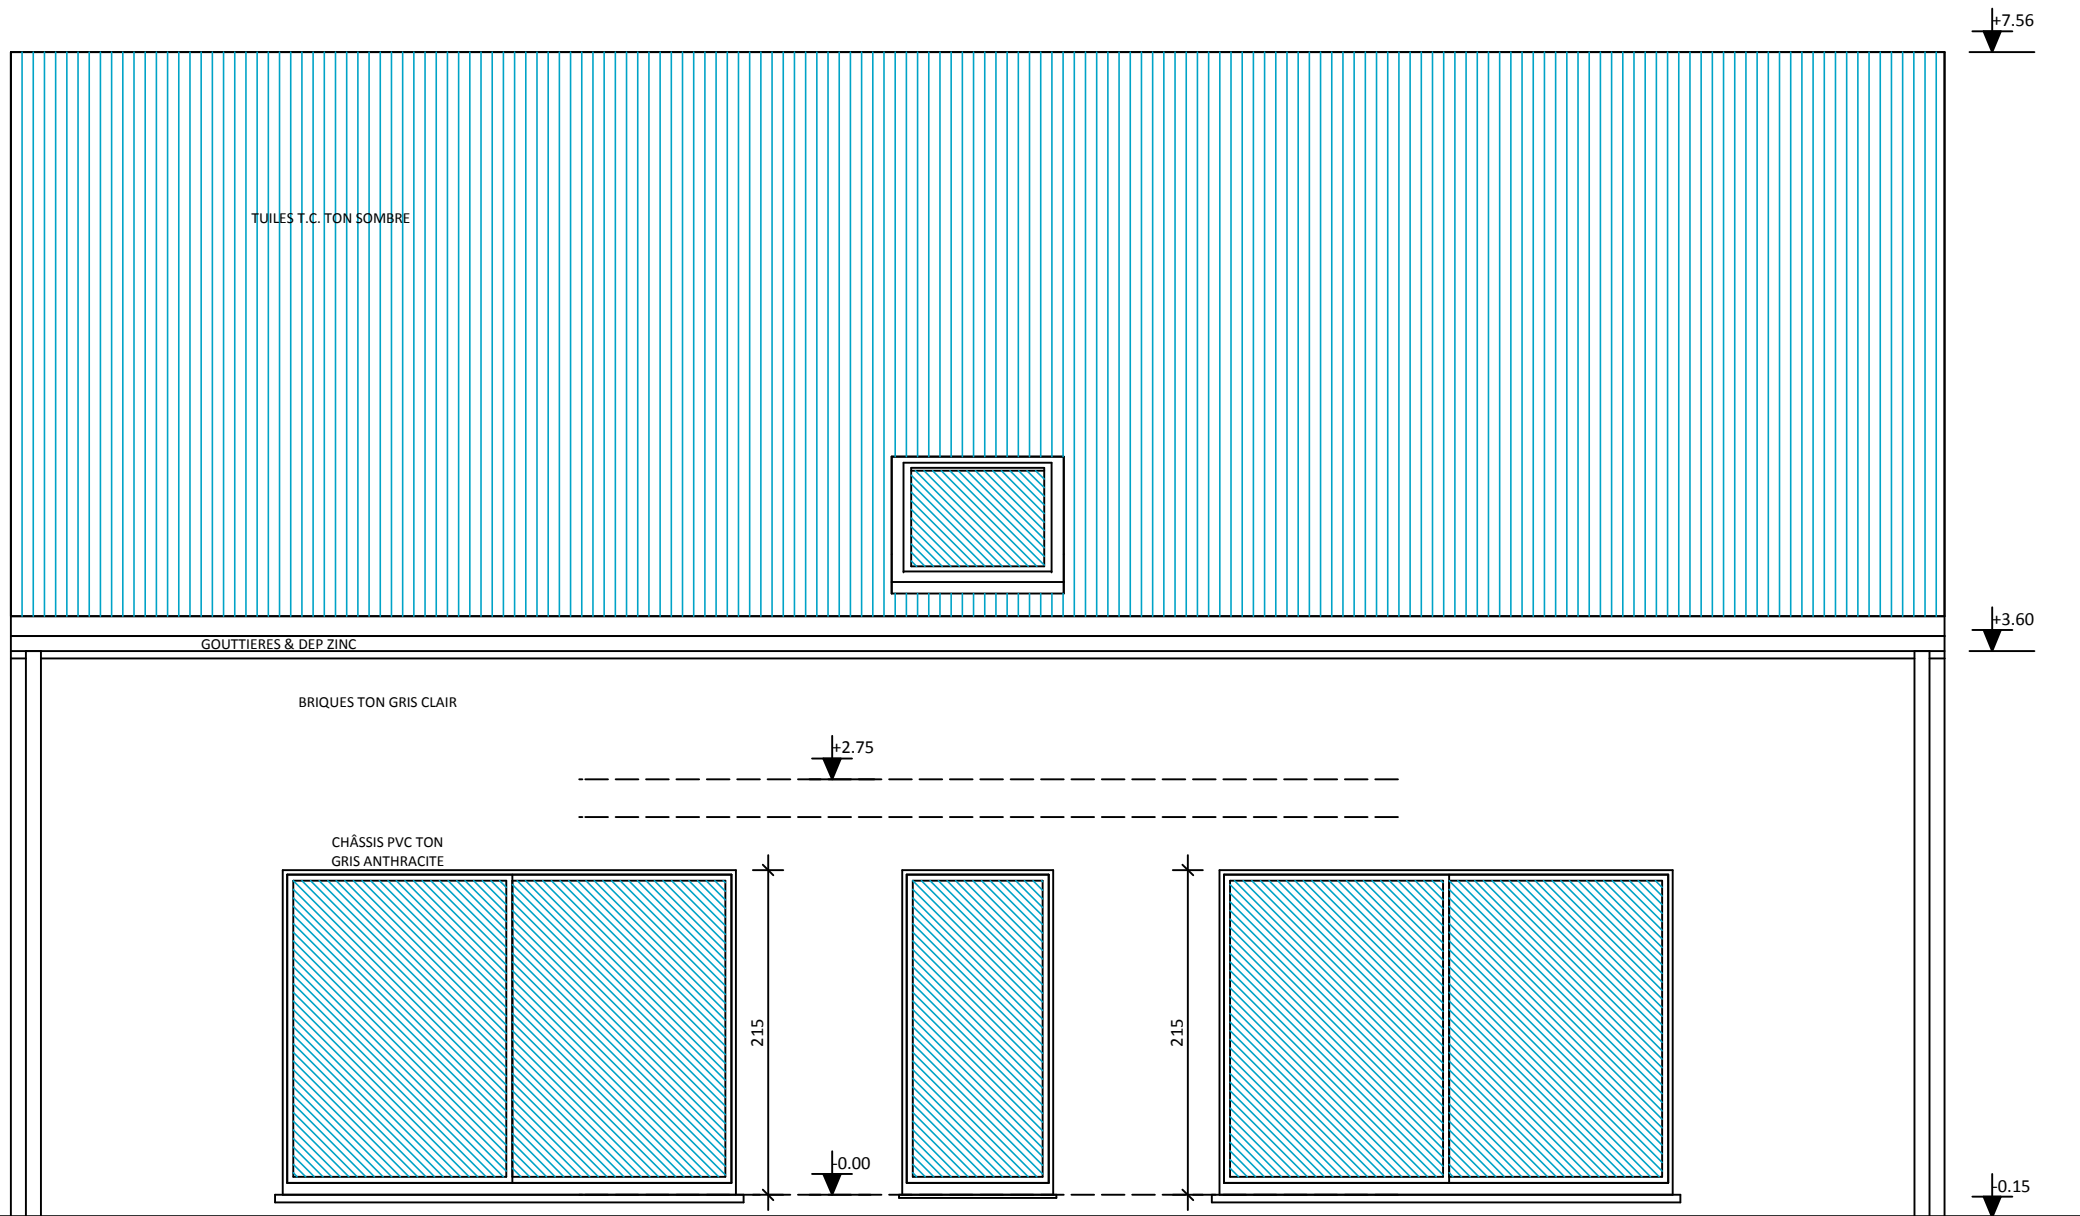

ELEVATION ARRIERE

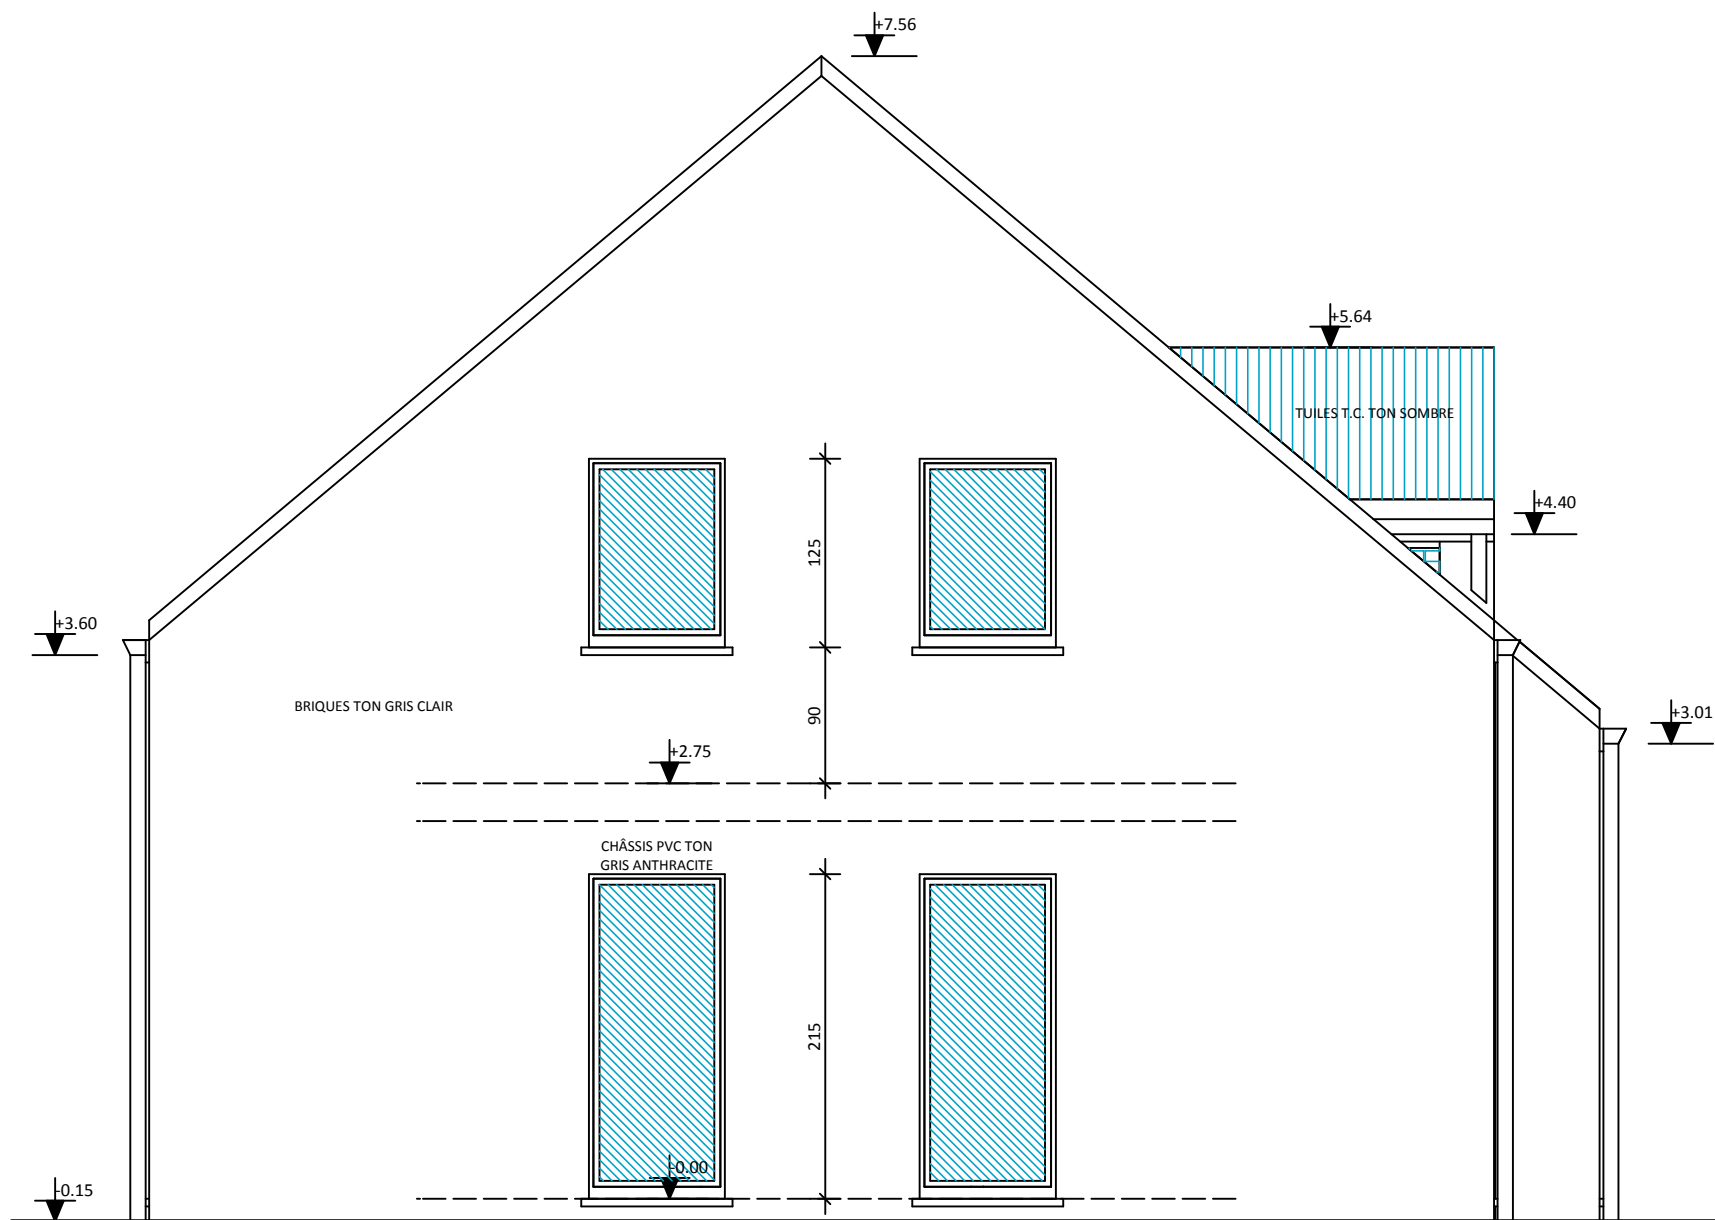

ELEVATION LATÉRALE GAUCHE

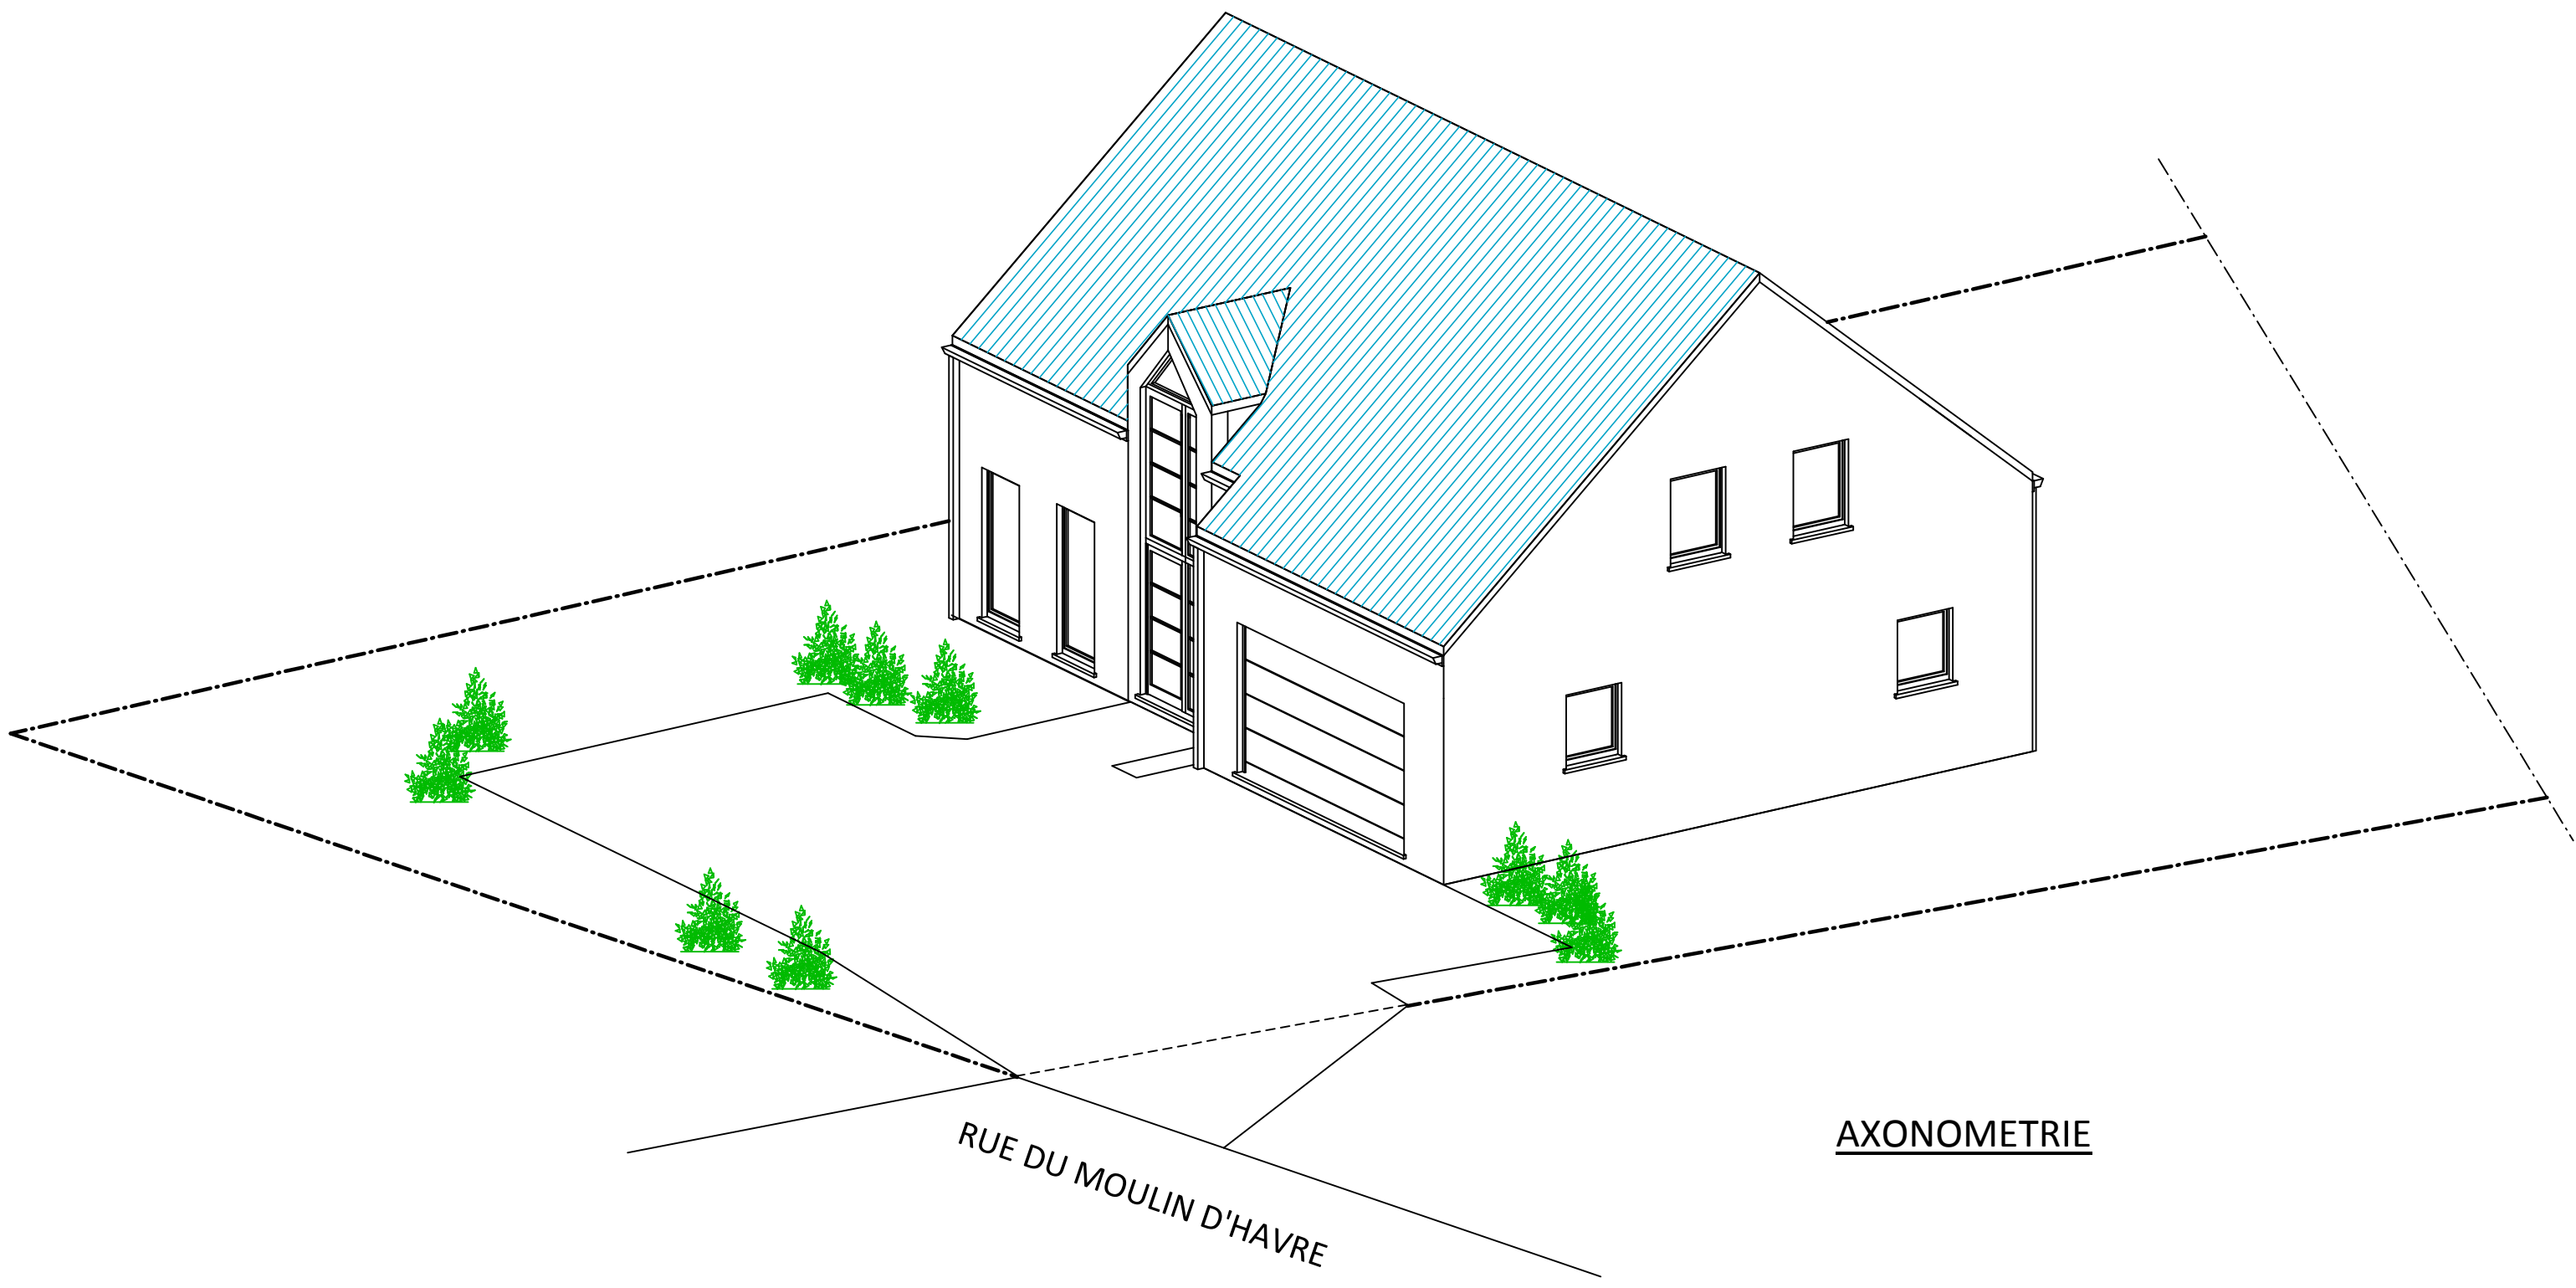

AXONOMETRIE