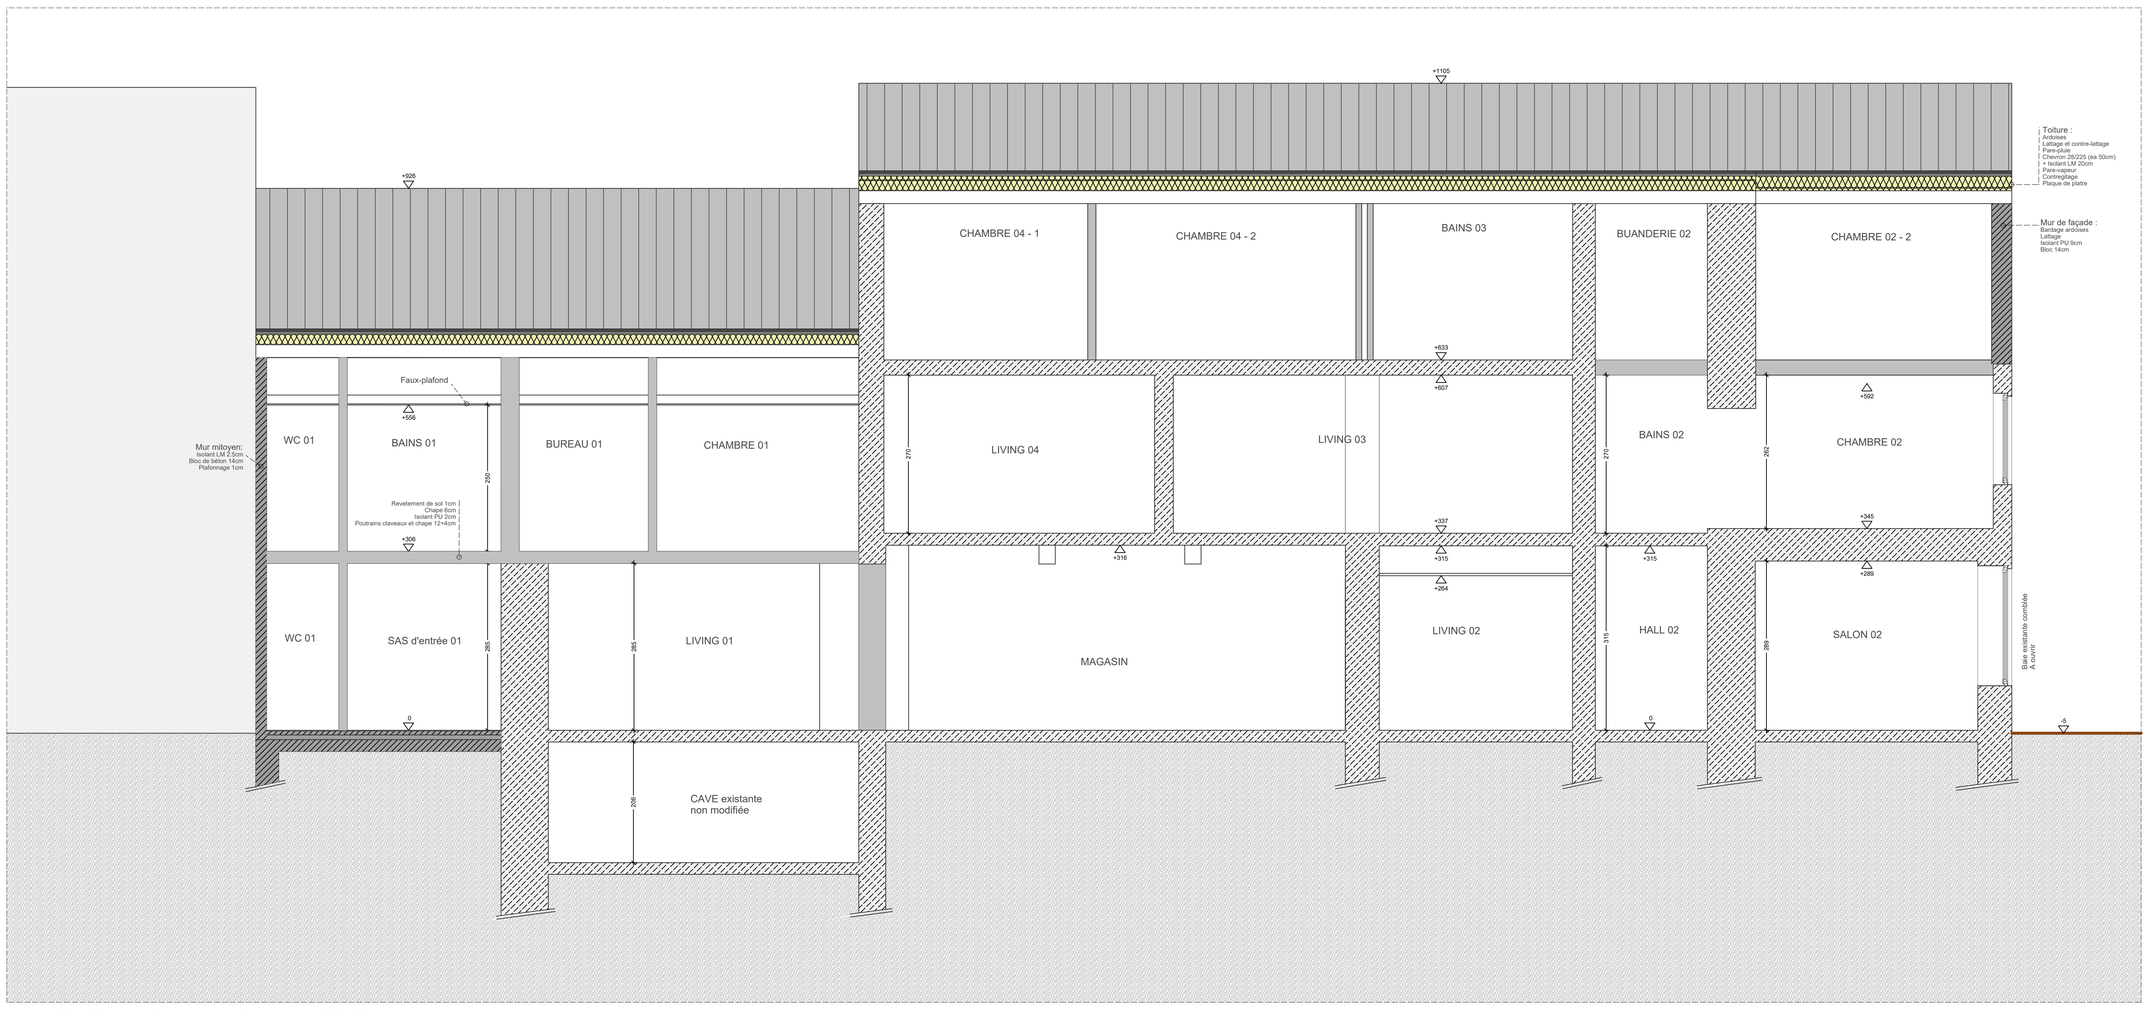

COUPE LB - 1/50

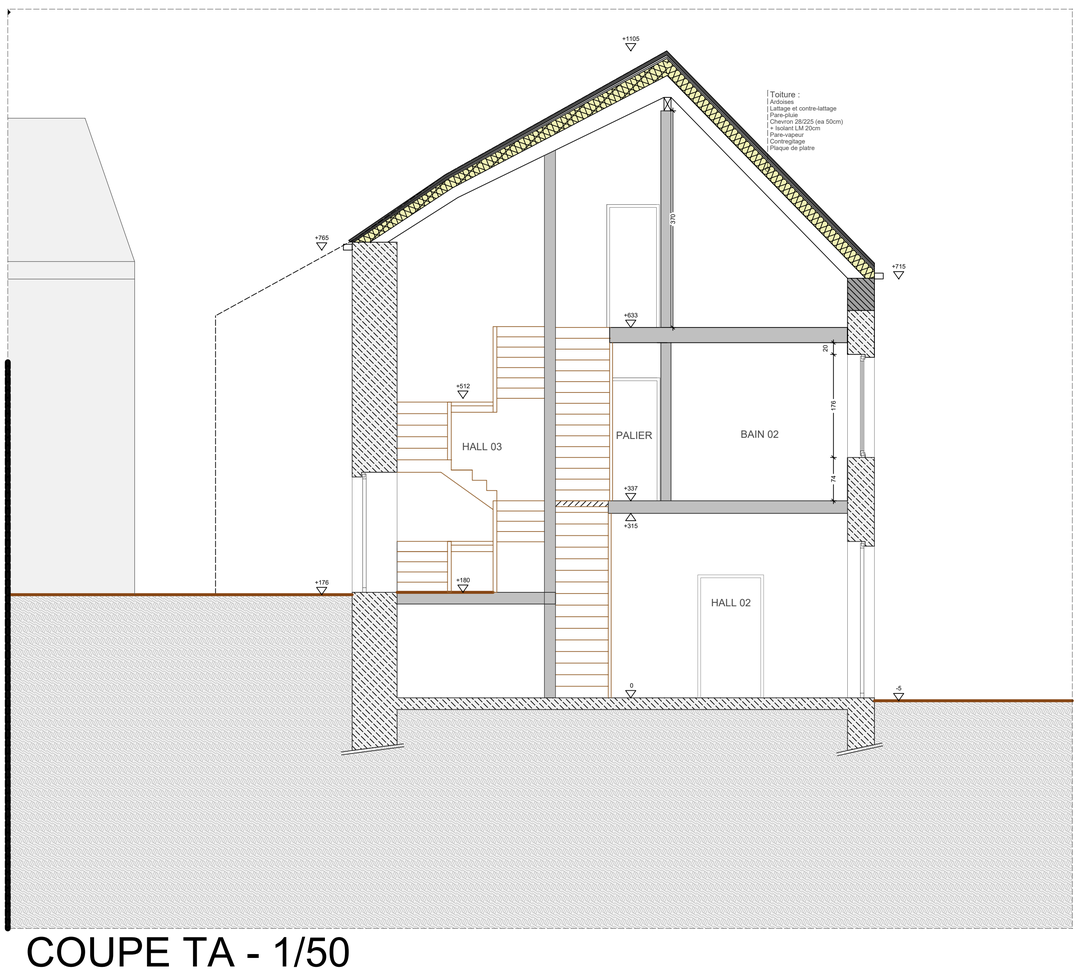

COUPE TA - 1/50

FACADE AVANT - 1/100

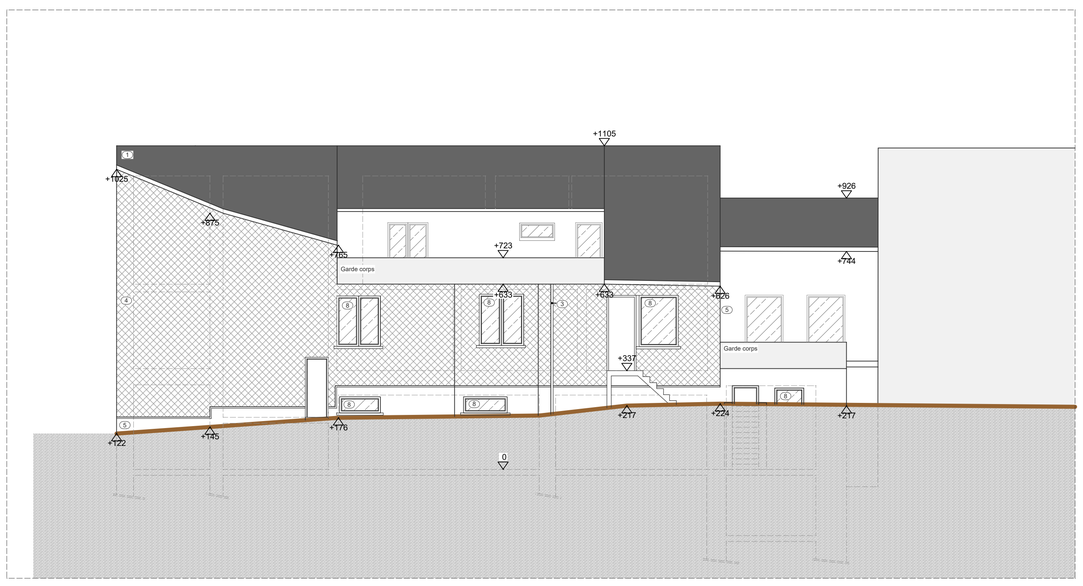

FACADE ARRIERE - 1/100

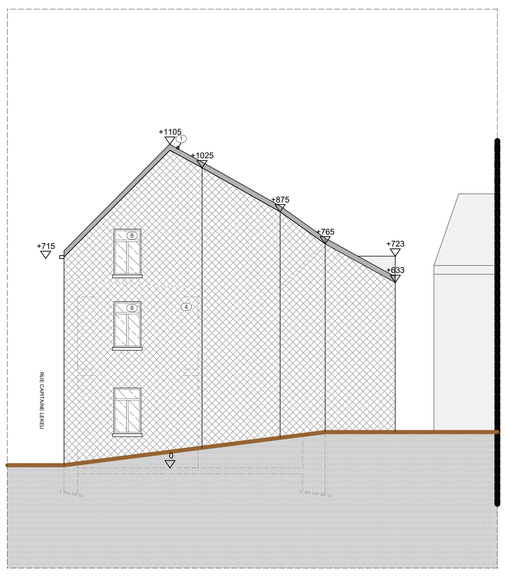

PIGNON - 1/100

Architecte : Bureau d'Architectes BETTONVILLE
0475 / 62.52.85
m.bettonville@bureau-bettonville.be
2b, Ster - 4970 Stavelot

M.oeuvre: Georges et Clairette DEJALLE-CARO
41, rue Capitaine Lekeux - 6698 Vielsam

Chantier: 1 rue Capitaine Lekeux - 6698 Vielsam
Cadastré Grand Halleux- section A - n°371/k

Plan: situation projetée - coupes et façades		Echelle: 1/50 et 1/100	signé / vérifié	Date / Date
	Numéro projet:	Numéro du plan: 04/04 - A	Date du plan: 23/09/2019	

Maître d'ouvrage

Auteur