


### FAÇADE LATÉRALE DROITE

### FAÇADE LATÉRALE GAUCHE

### GABARITS

- MATÉRIAUX UTILISÉS :**
- 1 BRIQUE DE FAÇADE ROUGE NUANCE
  - 2 TOITURE PLATE FORME EN PARTIE
  - 3 TULE PLATE COULEUR ARDOISE
  - 4 SEULS EN PIERRE DE TAILLE et ALU
  - 5 CHASSIS ALU GRIS NOIR RAL 7021
  - 6 T.D. EN ZINC PREPATINÉ
  - 8 ARDOISES NATURELLES

### taque

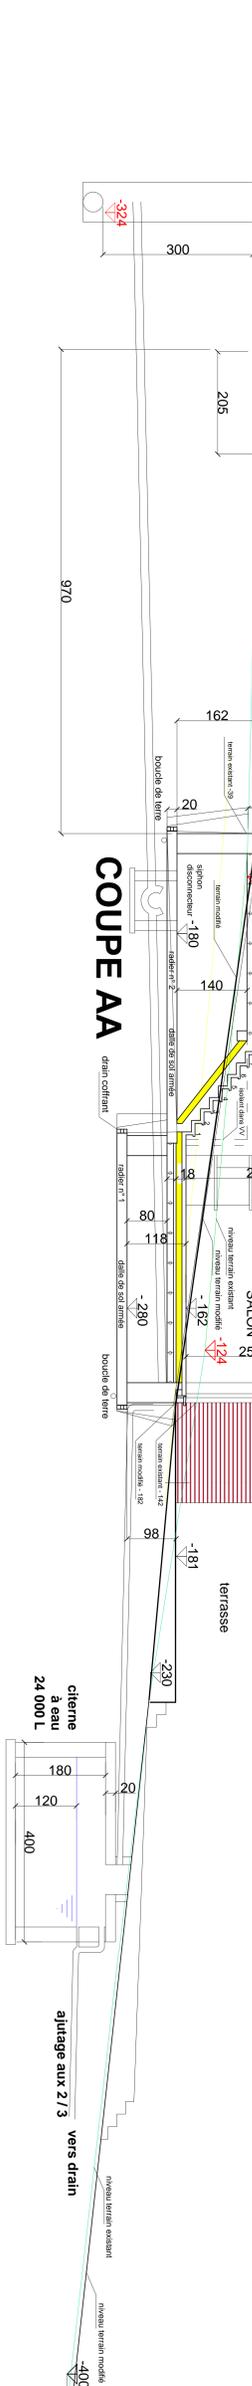

- POUR LA PEB :**
- 1 MAÇONNERIE BLOCS BETON DE 14 cm (19 cm pour mur arrière)
  - 2 ISOLANT PUR 12 cm
  - 3 BRIQUE 9 cm
  - 4 CHASSIS PVC ET DOUBLE VITRAGE SECURIT 0,9 w/m²k COEFCIC 89 mm 7 chambres
  - 5 ISOLANT TOITURE 24 cm LAINE
  - 6 SUR V.V. 12 cm PUR
  - 7 CHAUDIERE A GAZ
  - 8 CAPTEURS SOLAIRES 5 kWc
  - 9 ISOLANT EPS 16 cm sous CREPIS

MODIFIÉ LE	
NATURE DES TRAVAUX :	
CONSTRUCTION D'UNE MAISON D'HABITATION	
SITUATION DU CHANTIER :	CADASTRE :
Rue Schamp, n° 14	SECTION A, n° 1008 k
4602 - CHÉRATTE	4ème DIVISION
BUREAU D'ARCHITECTURE :	
FDANZA D'INO	
INGÉNIEUR ARCHITECTE	
HAUTE-VOLTE 30	
4600 - LÈGE	
Tél. : 0493 35 65 02	
Email : fdanza.dino@syner.be	
MAÎTRE DE L'OUVRAGE ET ADRESSE :	
Monsieur et Madame Jacques et Sarah	
PAYANT - MIR FERNANDEZ	
4602 - CHÉRATTE	
gsm : 0499 19 28 48 Email : payant.jacques@hotmail.be	
POUR ACCORD :	
MAÎTRE DE L'OUVRAGE :	L'INGÉNIEUR ARCHITECTE
	L'ENTREPRENEUR
ACONSTRUIRE	EXISTANT
AUTORISATIONS	A DEMANDER
	ISOLATION
DATE : 28/9/2020	
ECHELLE : 1/50	
DISQUE PUR	
FEUILLE 2	
PROJET DE TRAVAUX	
COUVERS	
DOSSIER n° 2300	