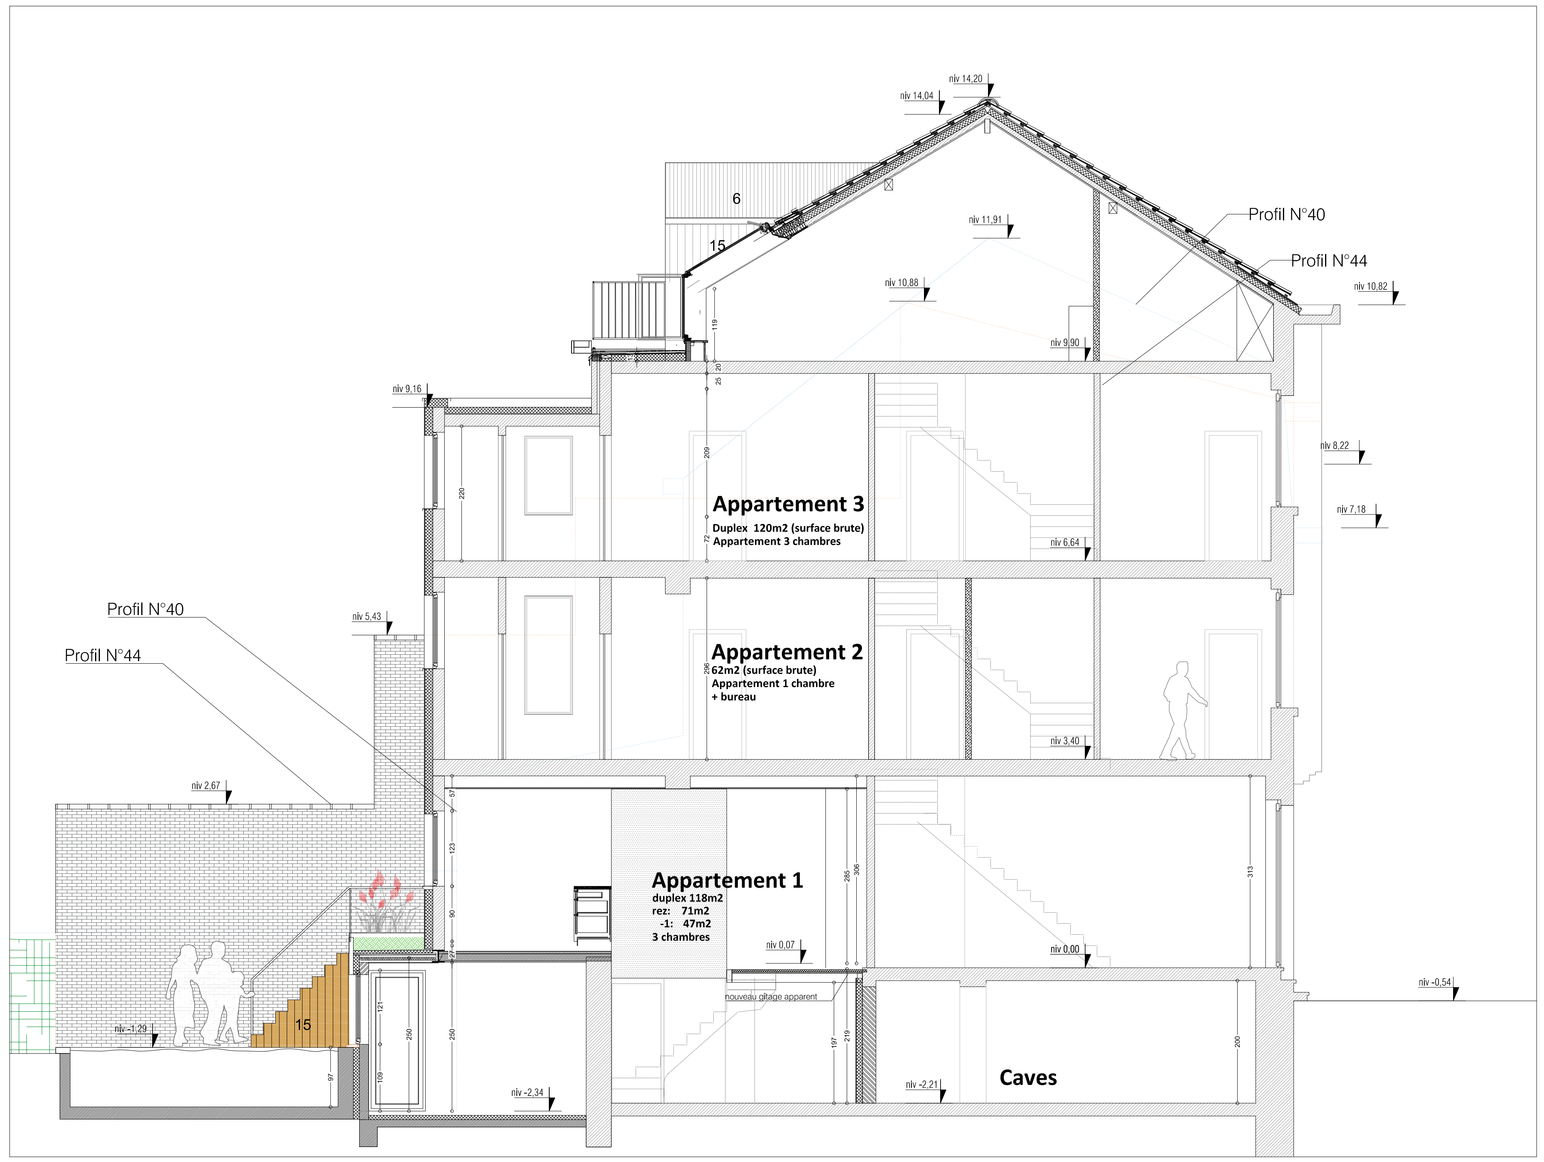

Coupe transversale BB

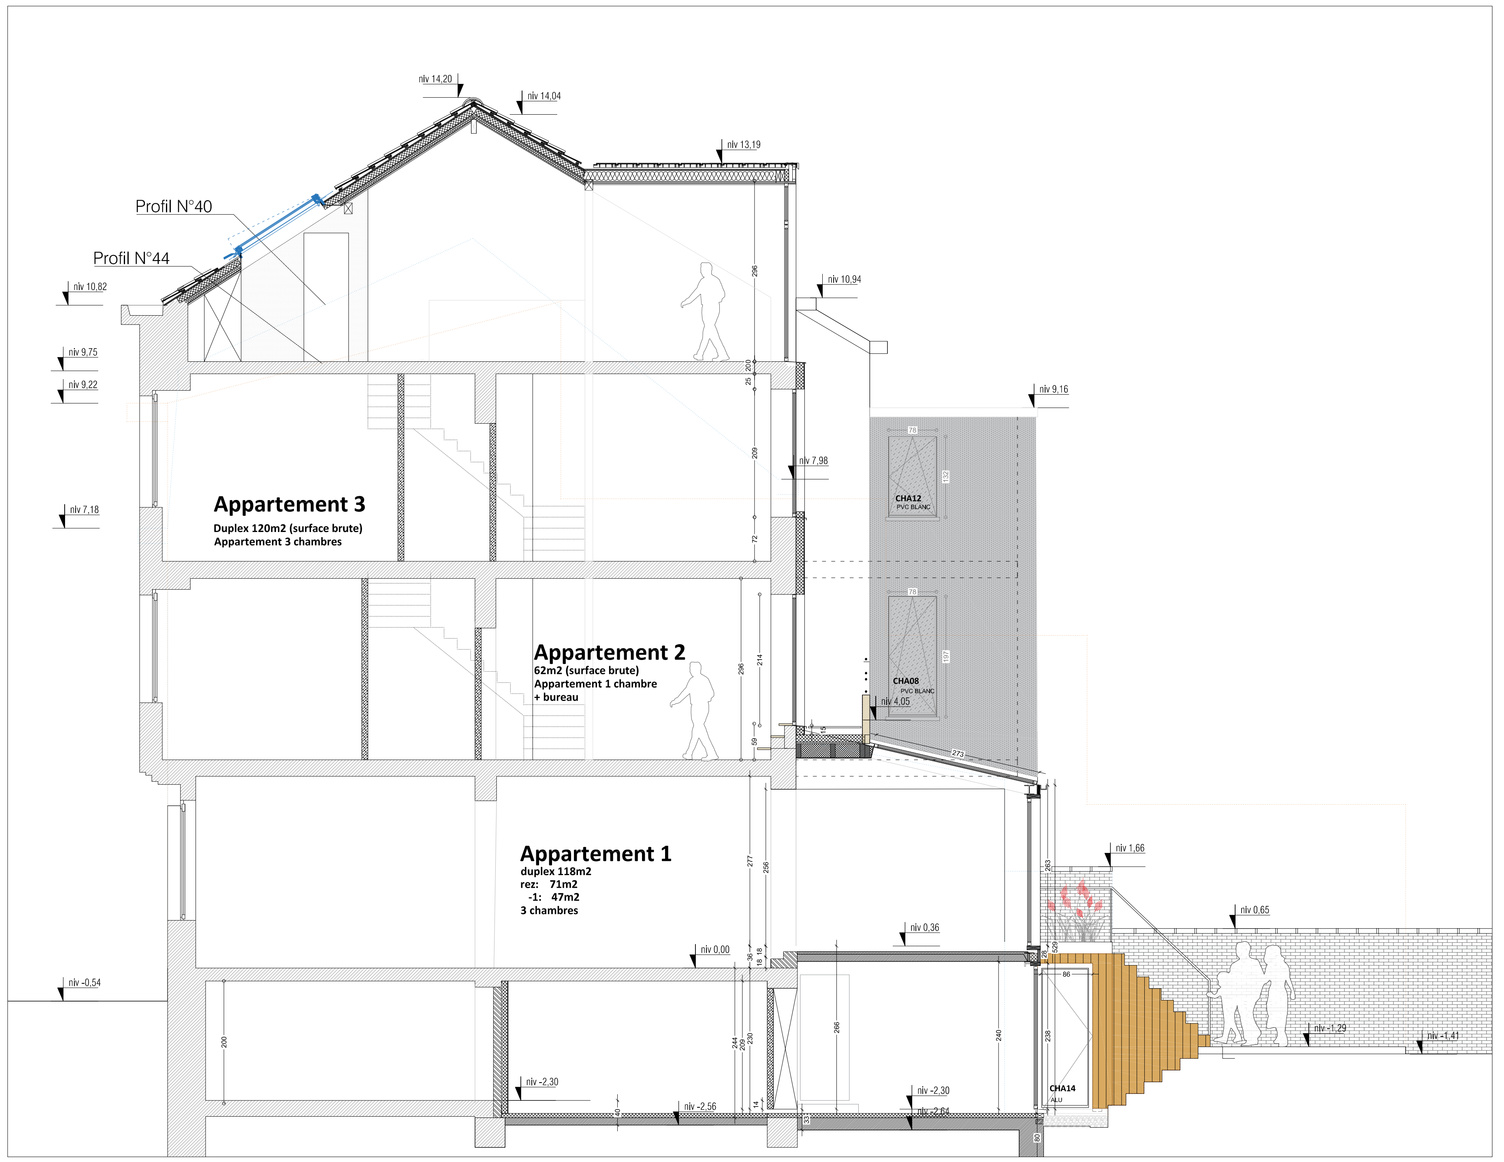

Coupe transversale AA

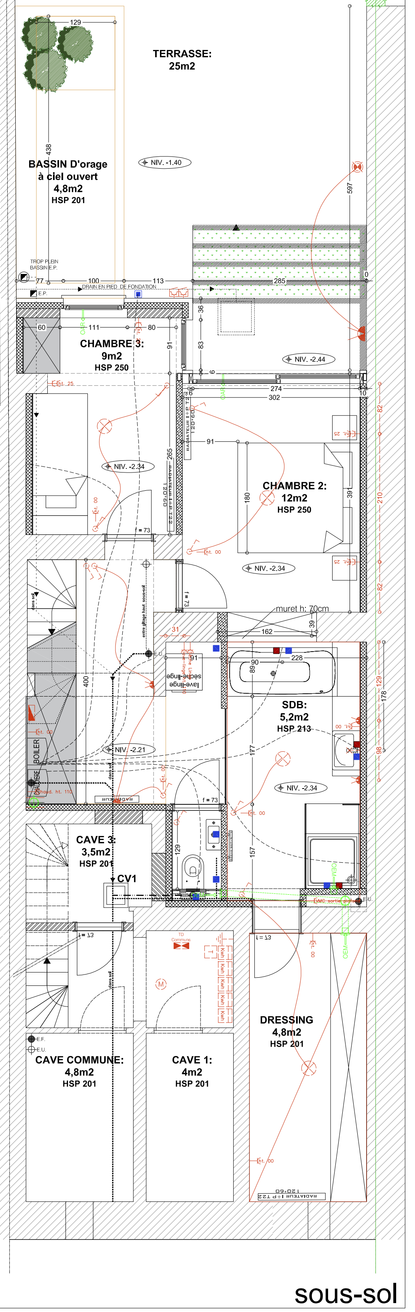

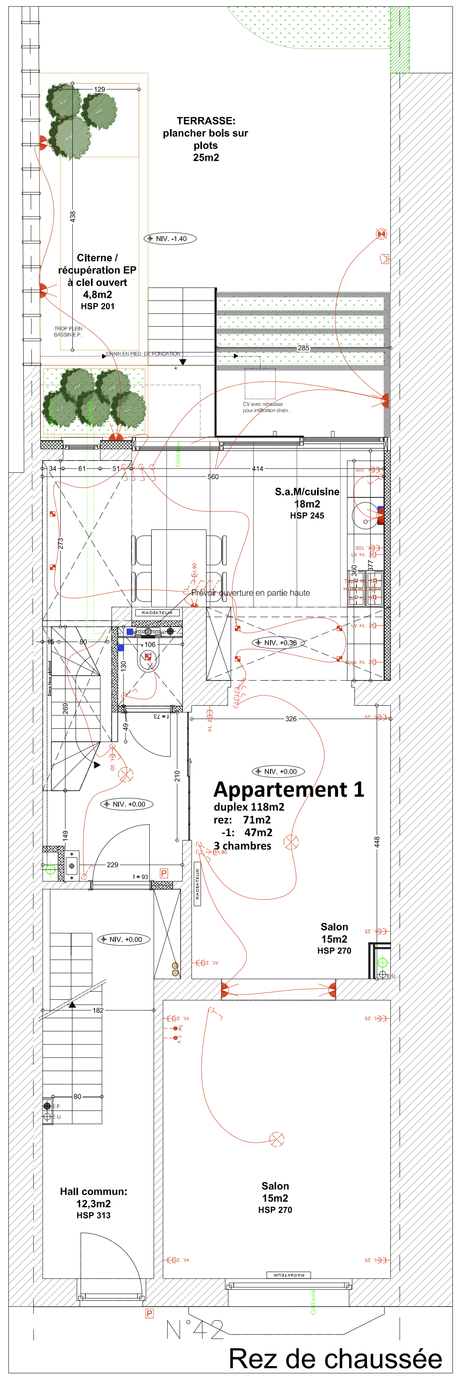

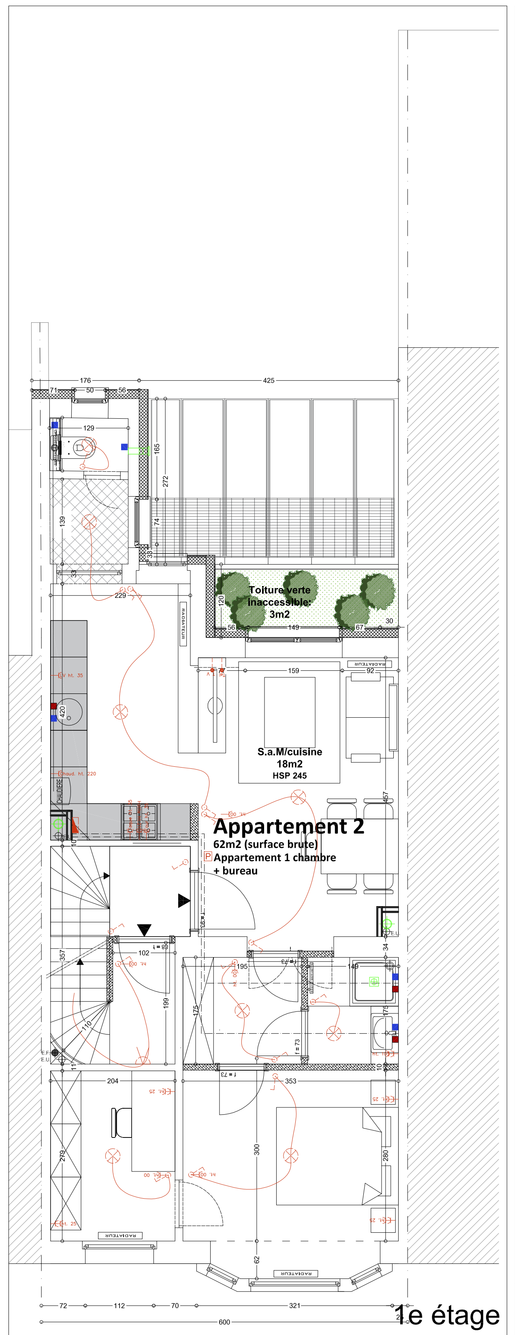

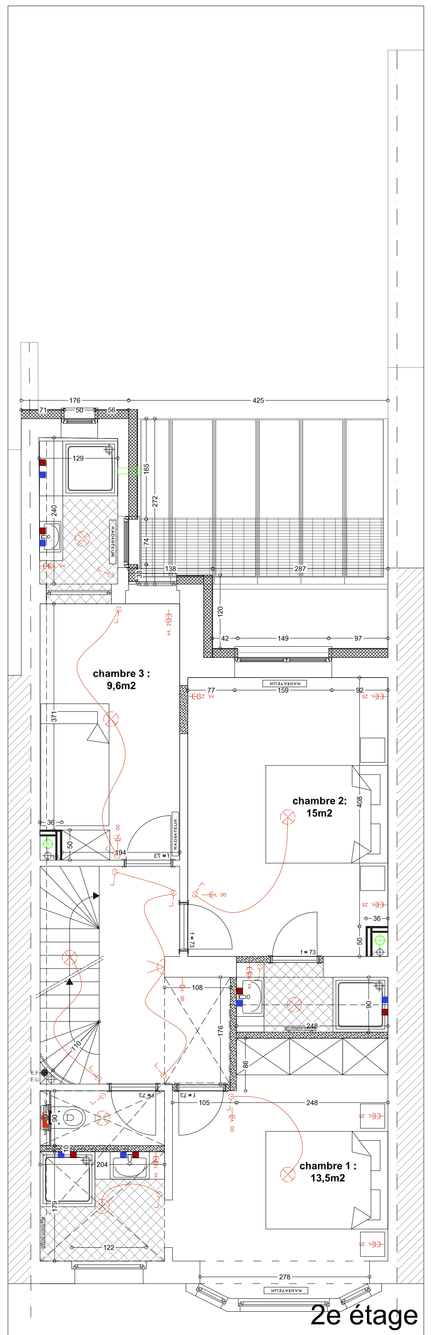

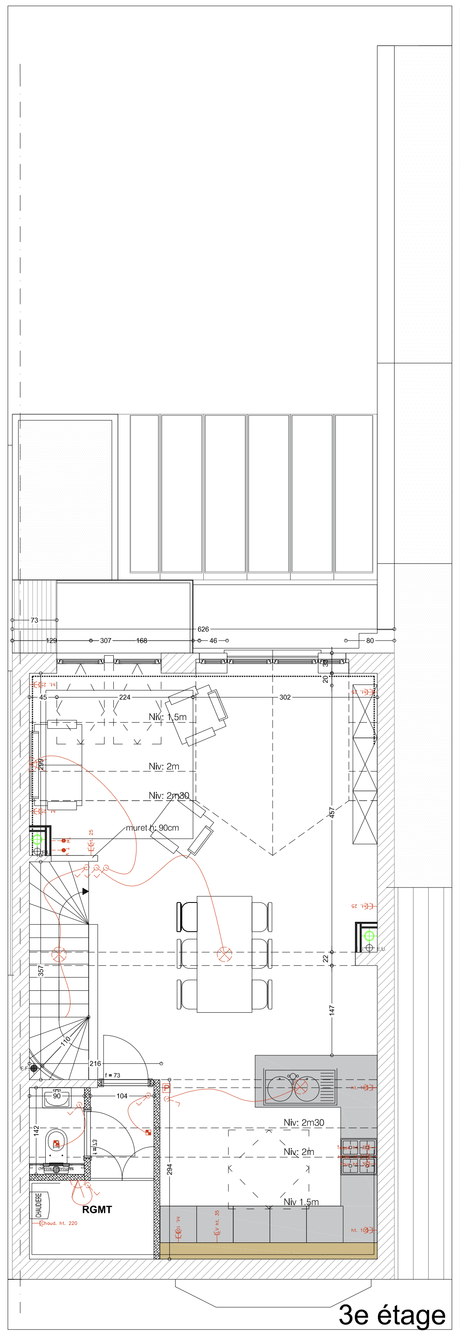

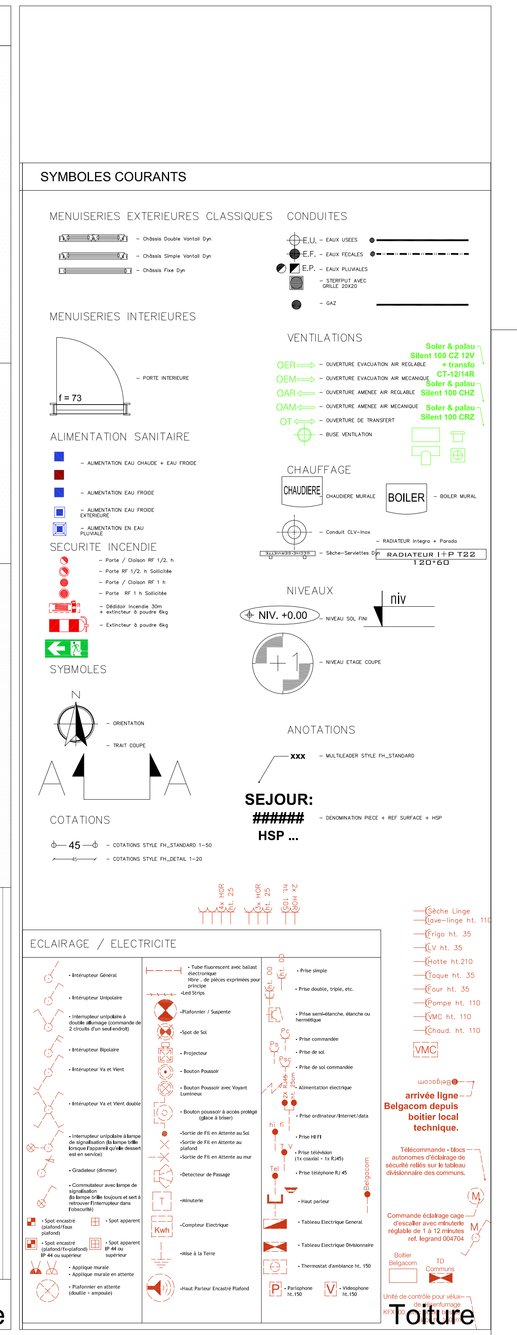

REGION BRUXELLOISE - COMMUNE D'ANDERLECHT

objet

Transformation d'un immeuble de 3 appartements
Rue docteur Jacobs 42
1070 Anderlecht

maître de l'ouvrage

M MANCHE Charles
Rue docteur jacobs 42
1070 Anderlecht
Tel: 0489 278 510
manche.charles@gmail.com

architecte

M.A.D SPRL
représenté par Mr Geoffroy Matthys Architecte gérant
Chemin du Seucha 1J
1300 Limal
Gsm : 0485/ 23 19 42
E-mail : matthysgeoffroy@gmail.com

dénomination du plan

CHANTIER-plan TS

échelle 1/50 — date 06/12/2021

modifications

MURET SOUS-SOL ENTRE CHAMBRE 2 ET SDB

REZ ; OUVERTURE EN PARTIE HAUTE DE LA CLOISON ENTRE WC ET CUISINE

PLAN 01/01 INDICE B

LEGENDE

MACONNERIE PORTANTE EN BLOCS BETON / TERRE CUITE — BETON ARME

BARDAGE BOIS AJOURE SUR ISOLANT (projeté) — ISOLATION / BLOC ISOLANT SOUS MACONNERIES

MACONNERIE EXISTANTE CONSERVEE / — CLOISONS NON PORTANTES / CLOISONS LEGERES (GYPROC)

LÉGENDE DES MATERIAUX DE FACADES

1 - PIERRE BLEUE (Existant & Projeté)
2 - BARDAGE ARDOISES
3 - CIMENTAGE beige jaune
4 - GRIS ANTHRACITE
5 - CHASSIS PVC blanc
6 - TUILES rouges
7 - TOITURE PLATE VEGETALISEE
8 - CORNICHES - BOIS BLANC

9 - DESCENTES D'EAU DE PLUIE EN ZINC (existant & Projeté)
10 - BRIQUES DE PAREMENT rouge
11 - CHASSIS BOIS teinte naturelle
12 - PIERRE - BETON - teinte naturel
13 -CHASSIS - ALLUMINIUM - teinte anthracite
14 - CIMENTAGE teinte gris clair
15 - BARDAGE BOIS NATUREL

EI60
EI30