



Réparation tuyauterie existante

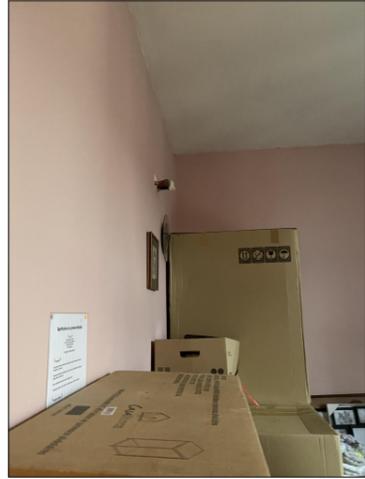

Vasque avec étagère

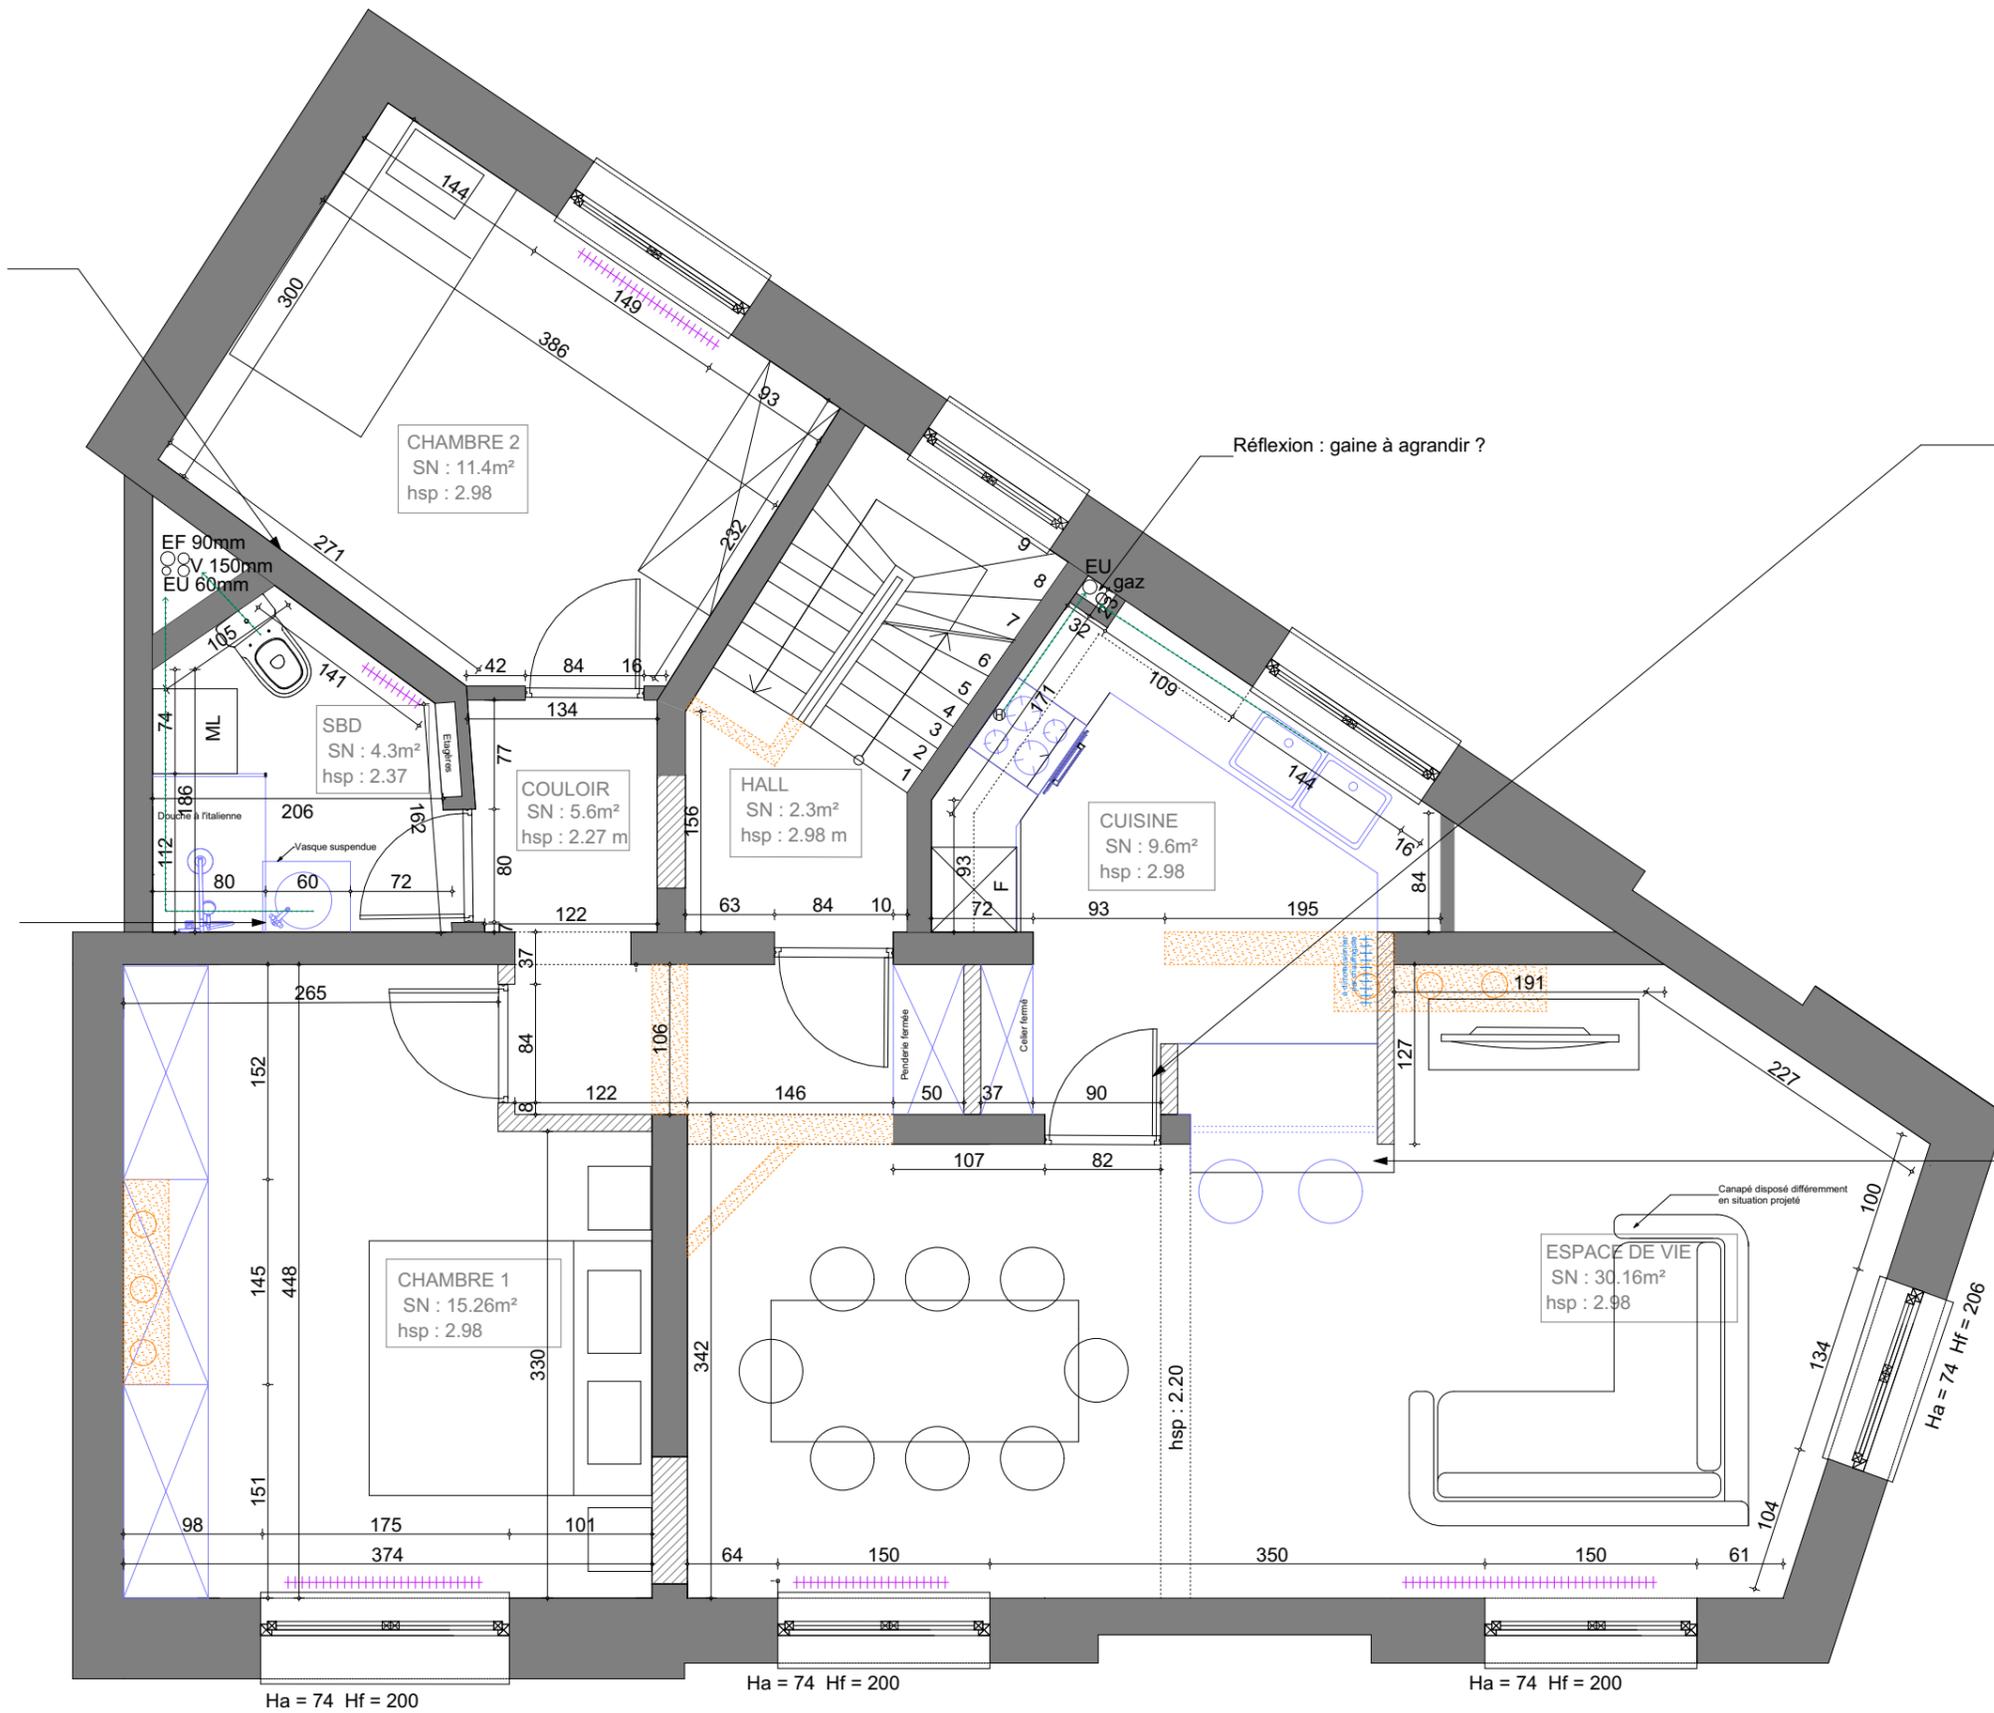


Réflexion : gaine à agrandir ?


Porte semi-vitrée (bois)





Verrière + châssis ouvrant



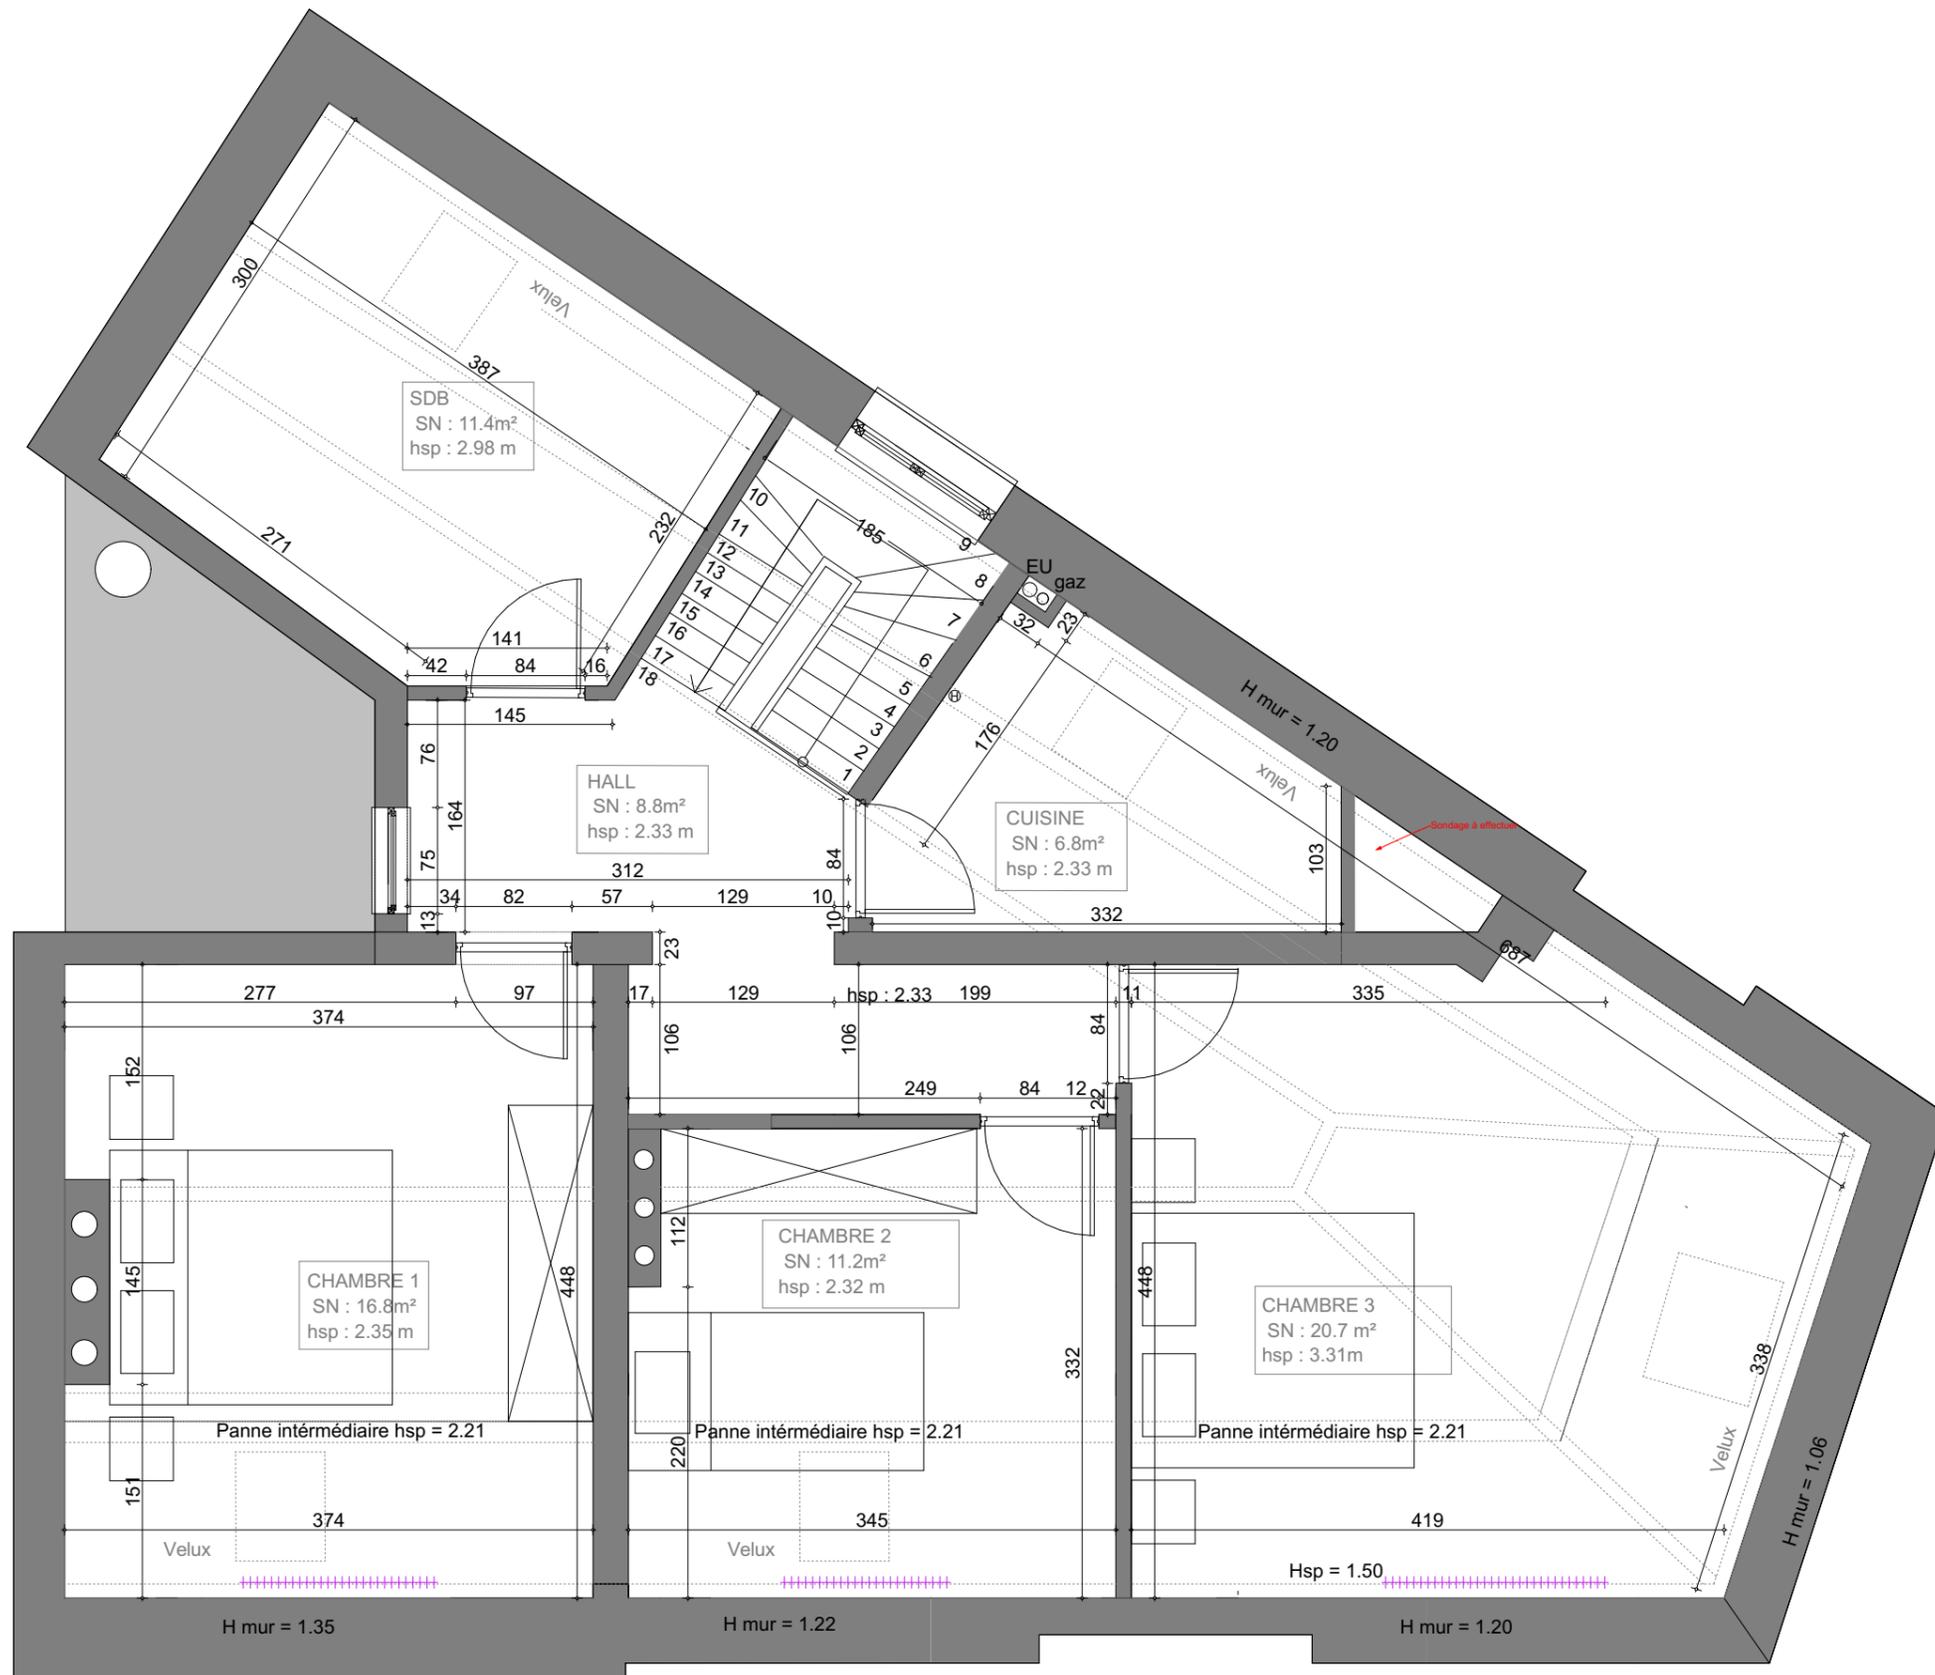

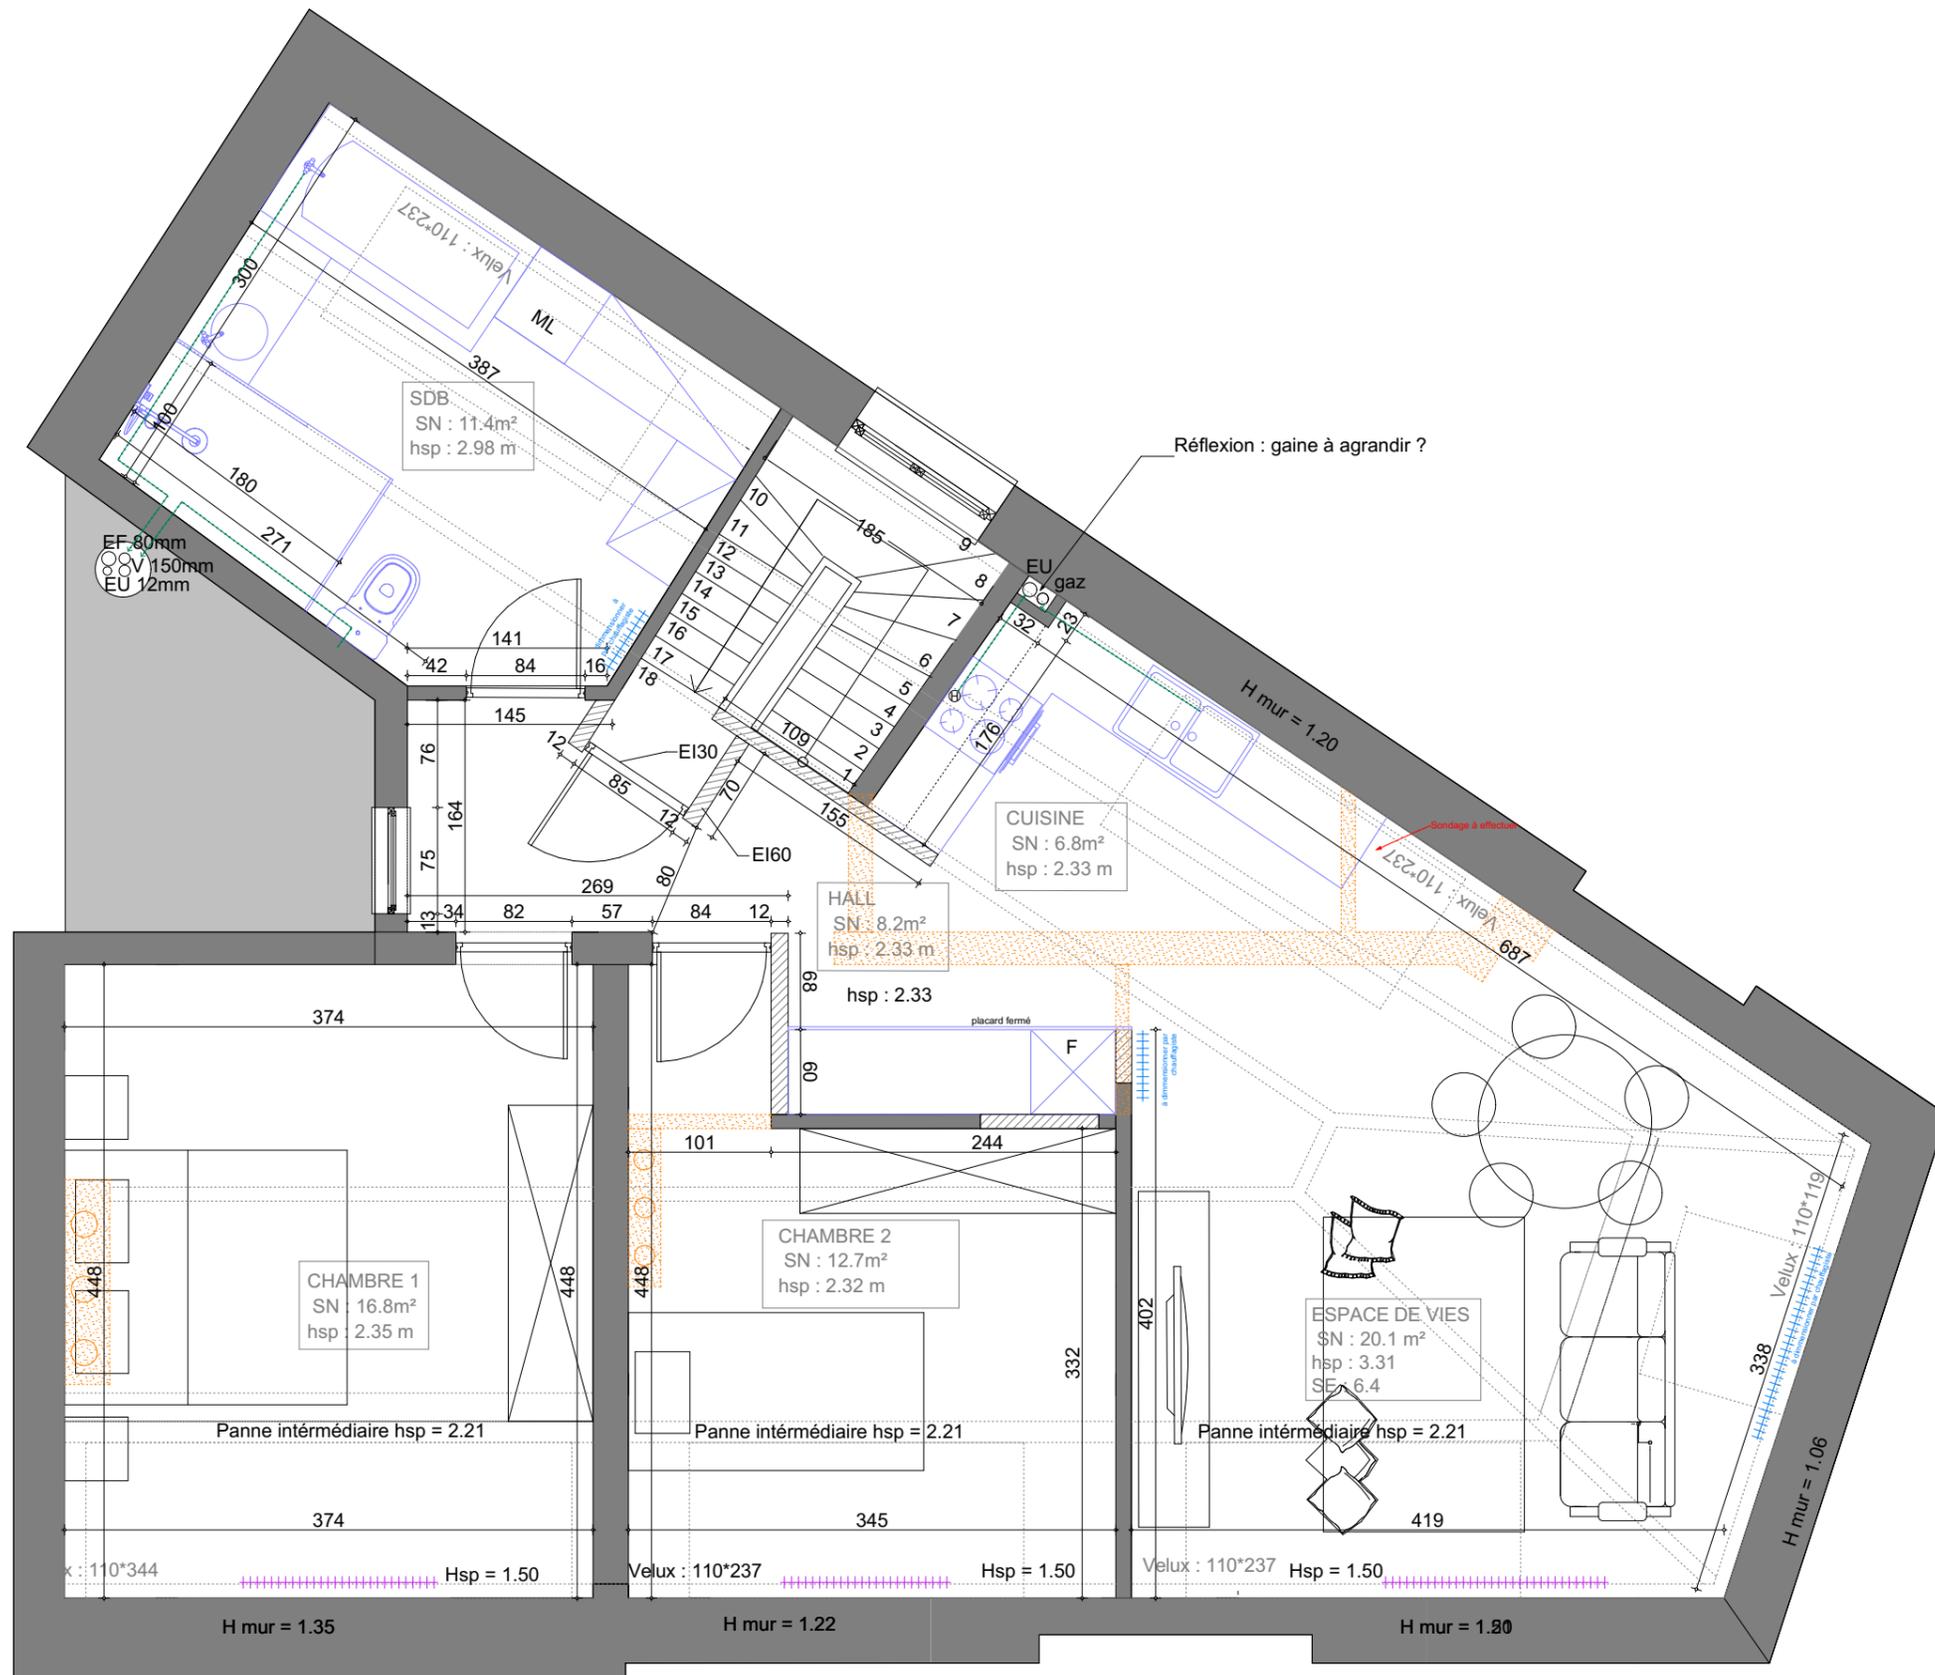


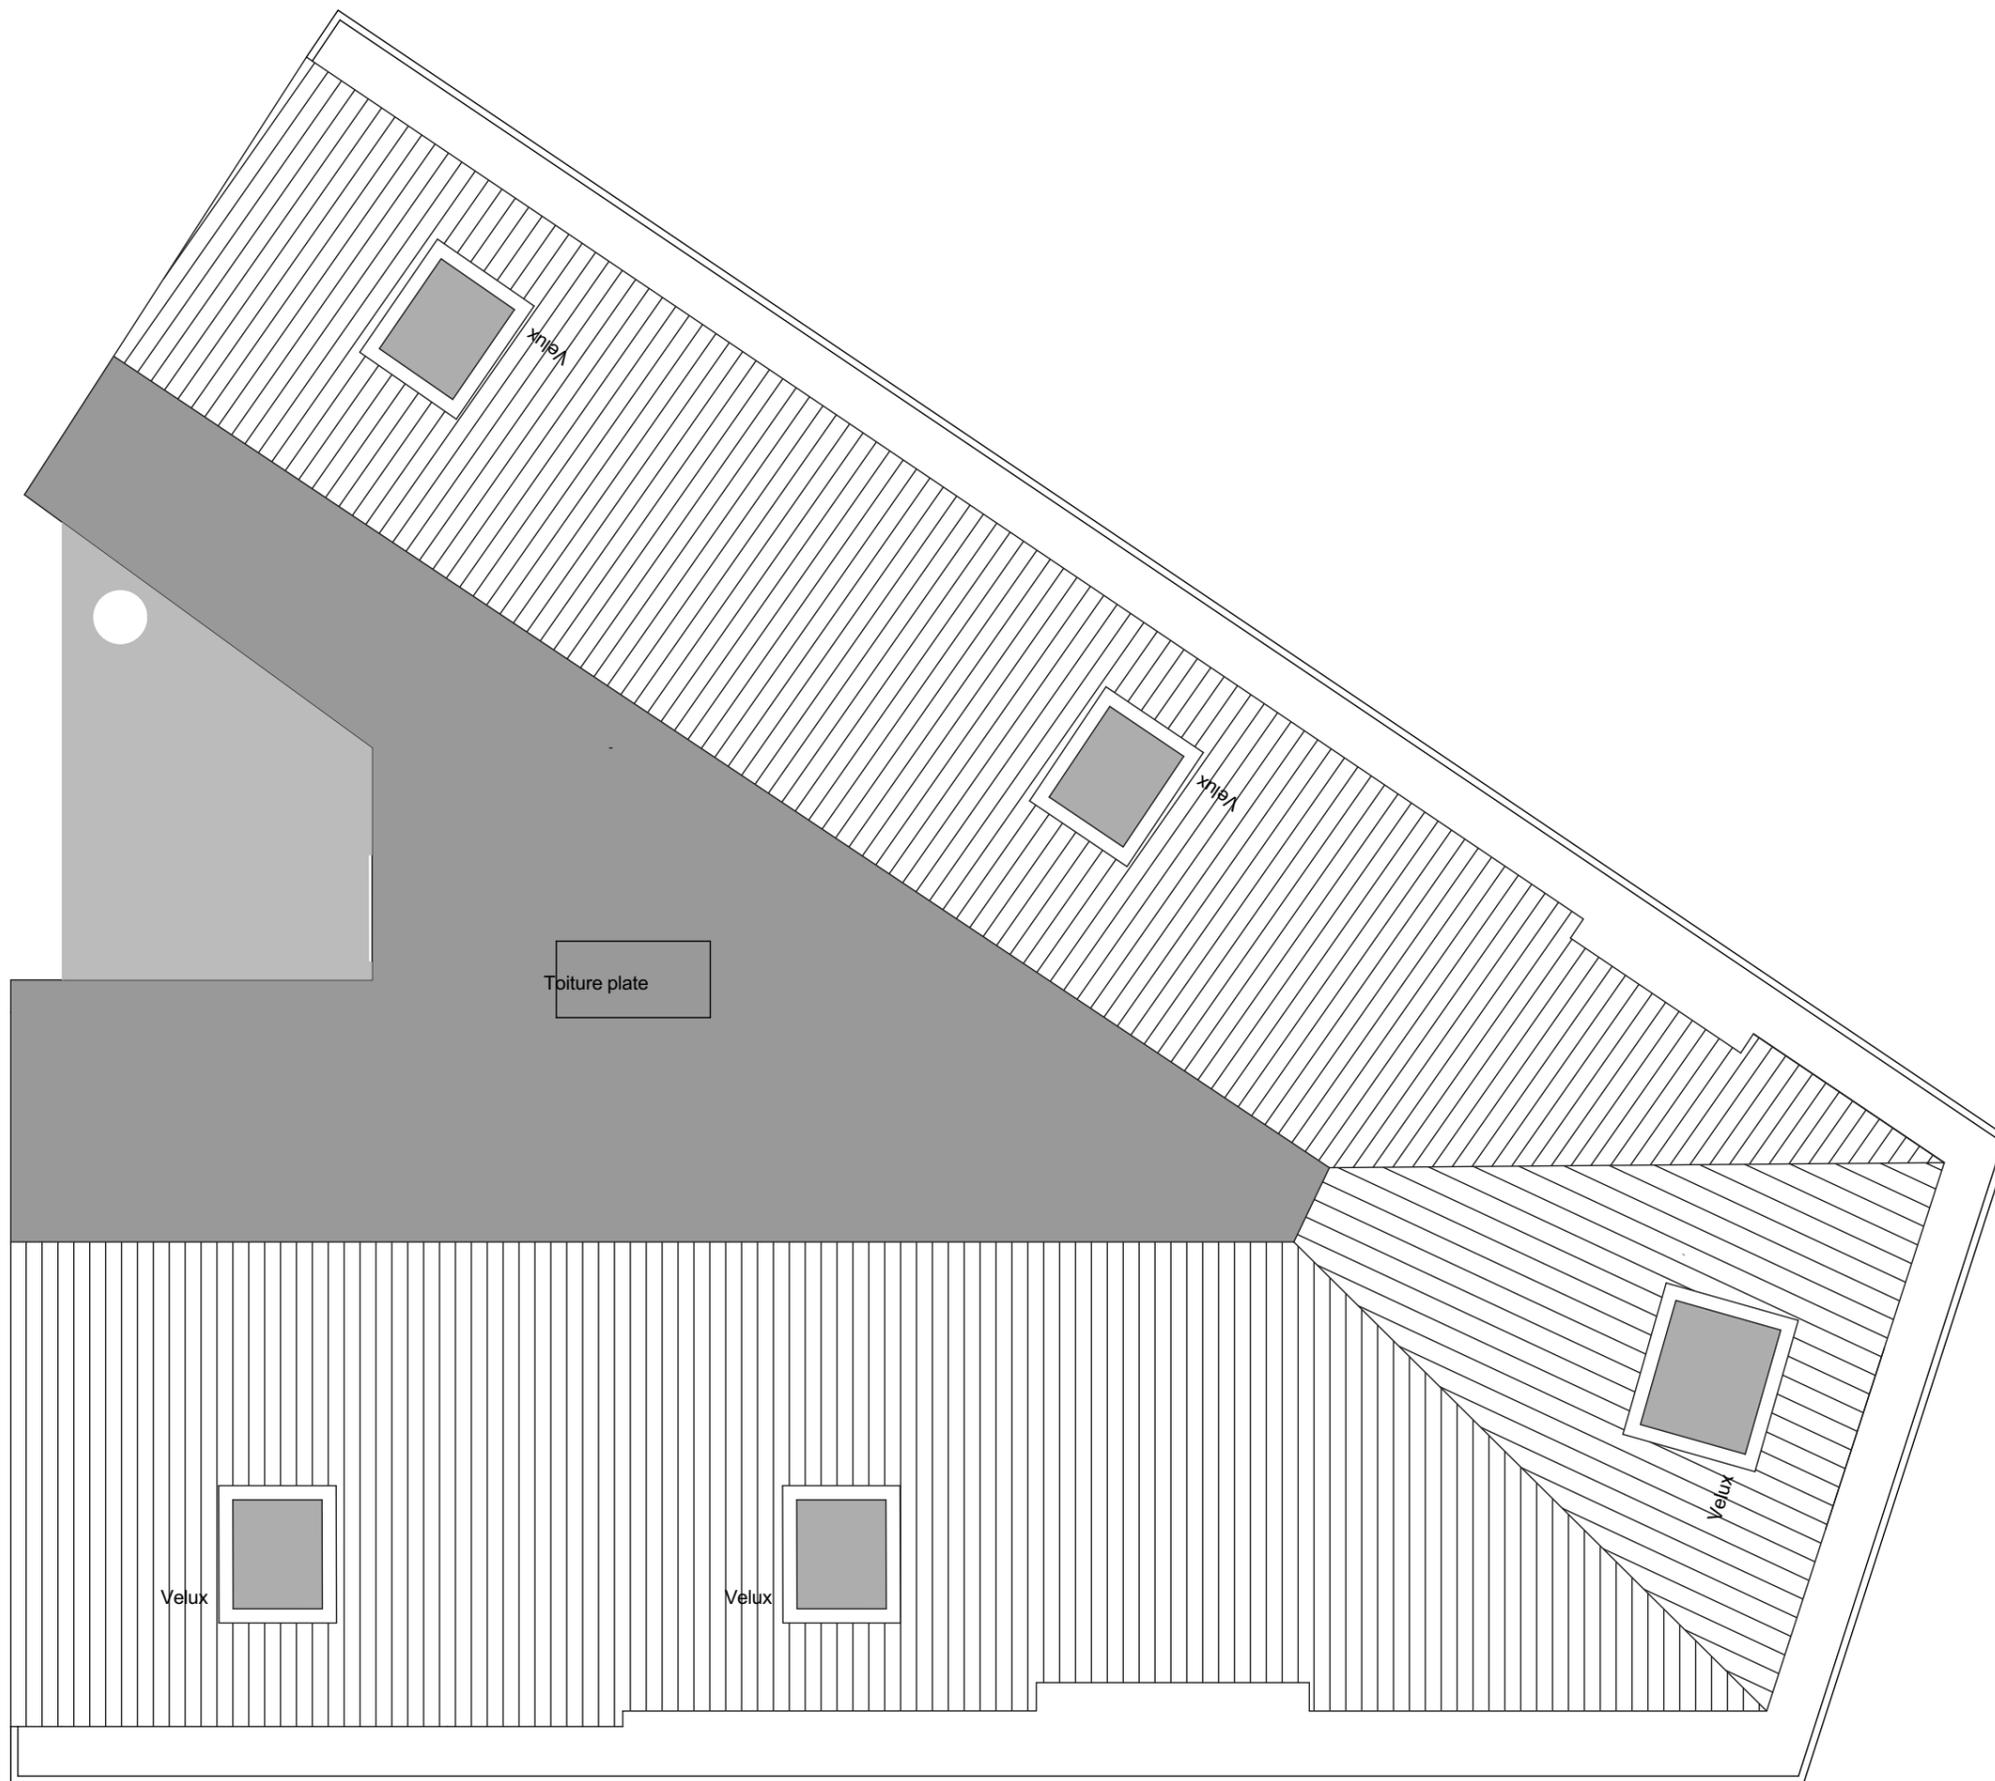

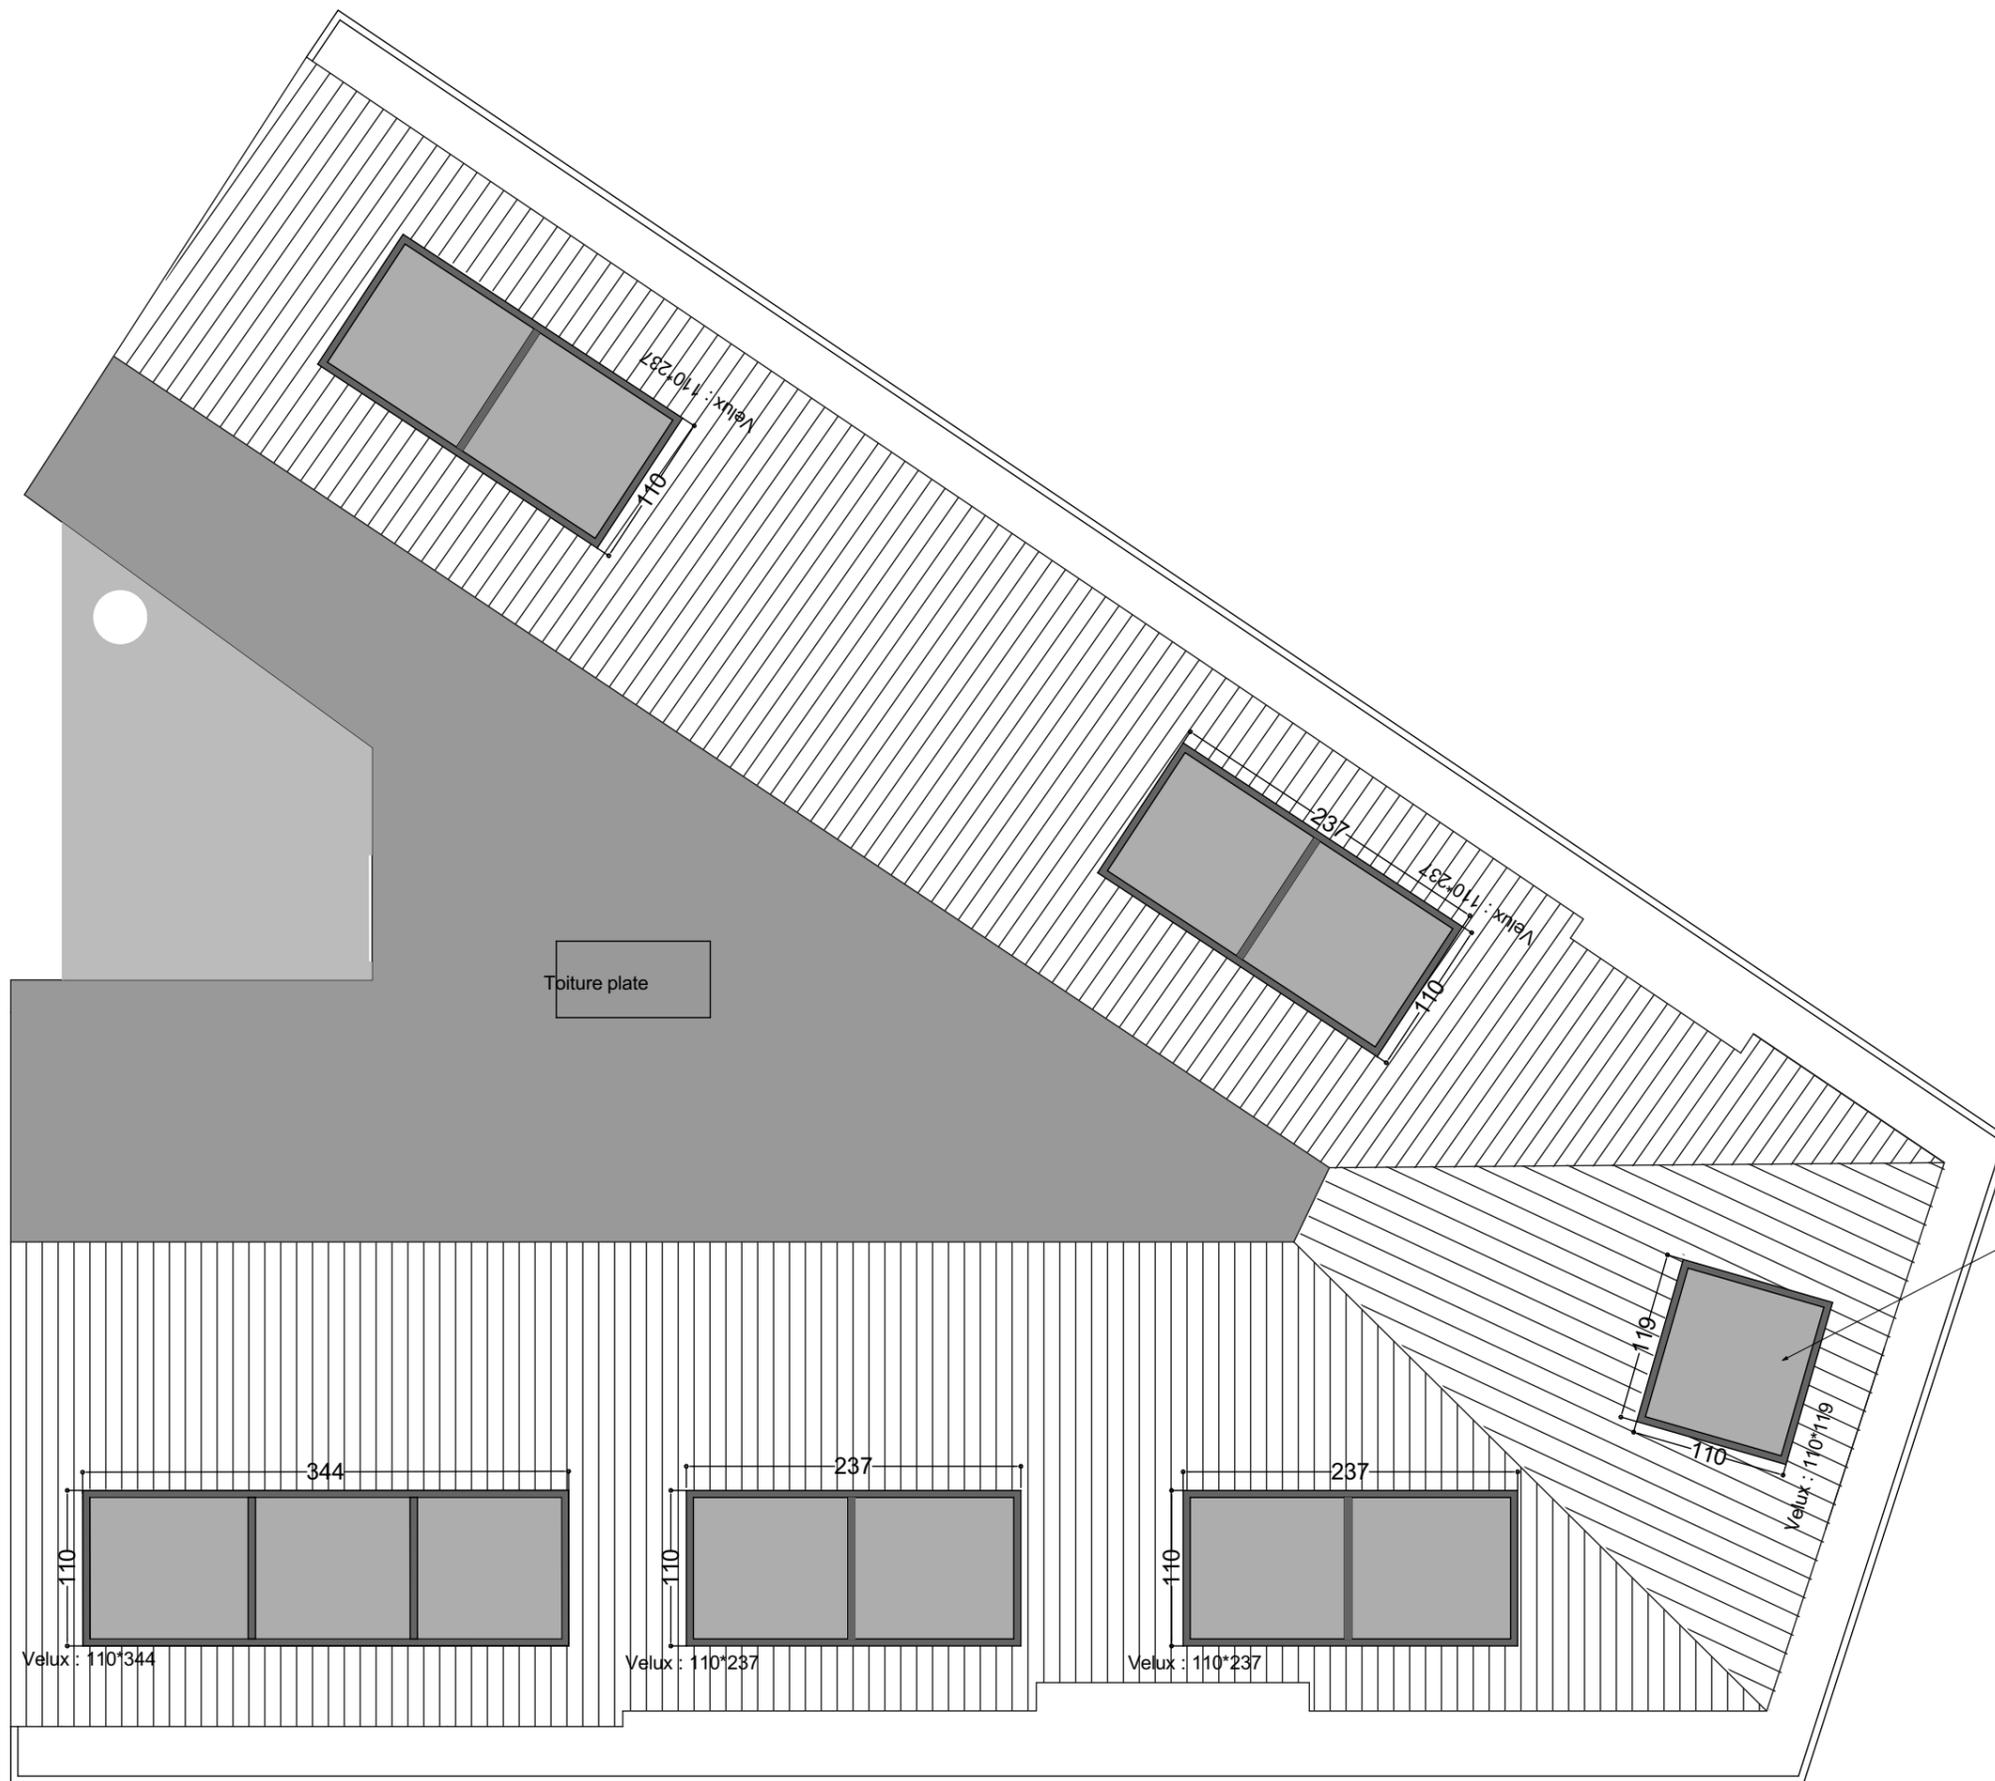


All : position à déterminer sur chantier après retrait de l'isolation


Note à l'ingénieur : les cheminées sont démontées dans tous les étages : est-ce obligatoire des les démonter également à l'extérieur?

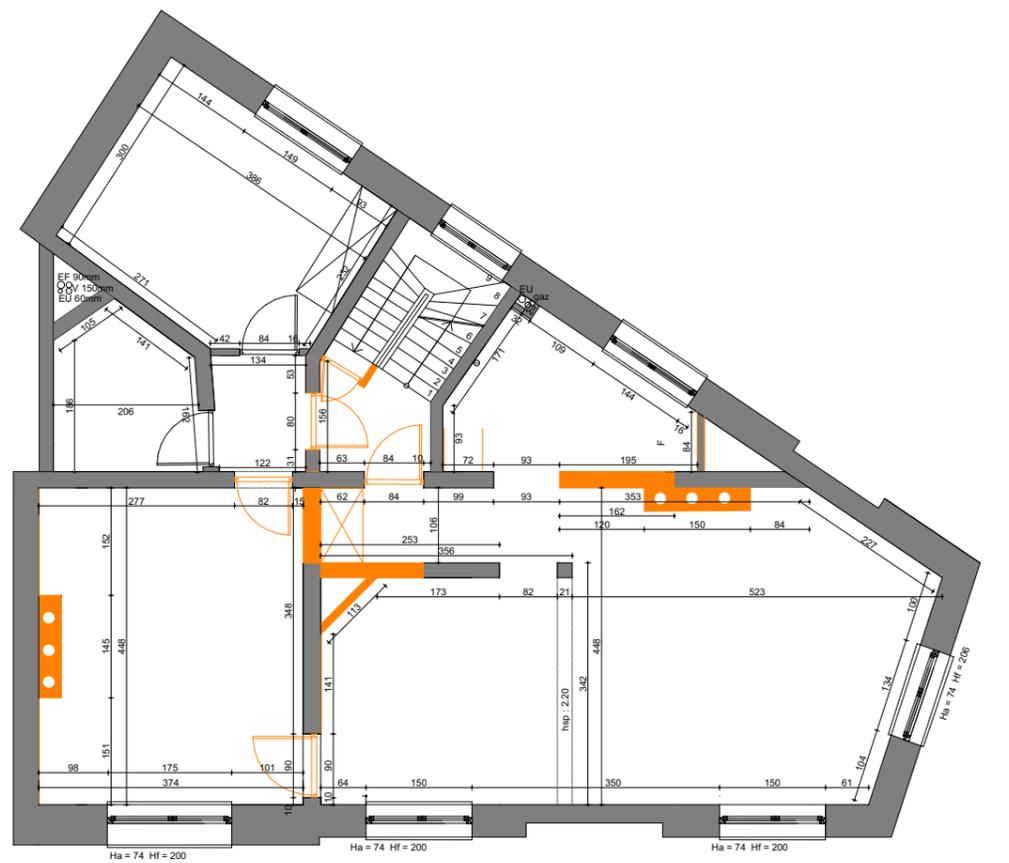

3. R+3 1:100

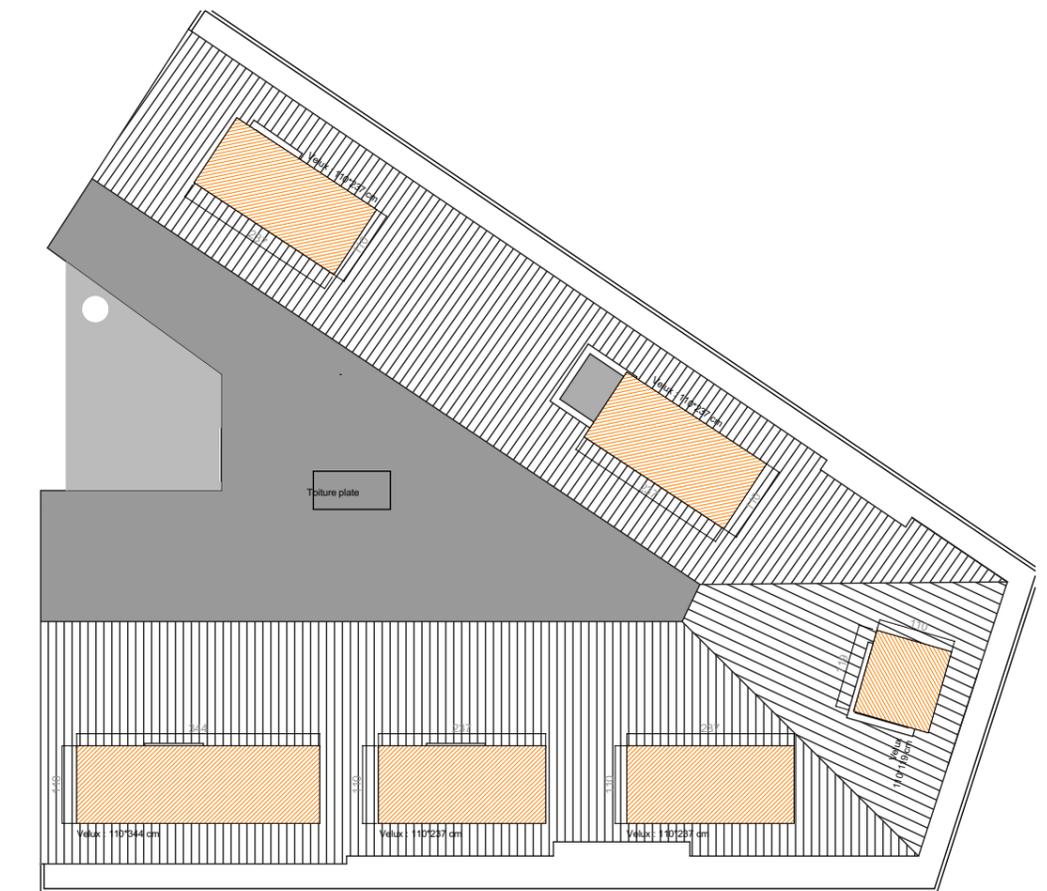


5. Toiture 1:100

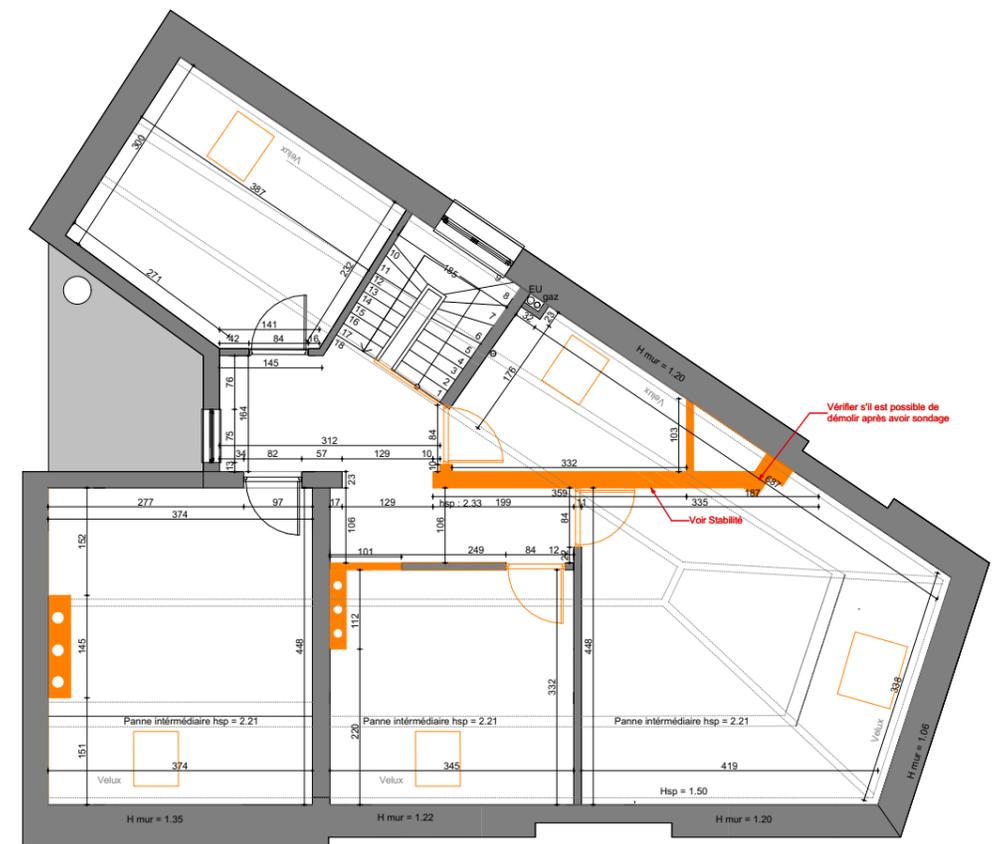

4. R+4 1:100

LEGENDE ELECTRICITE	
PRISES	
QUADRUPLE PRISE	BASSE TENSION
TRIPLE PRISE	GACHE DE PORTE
DOUBLE PRISE	SONNETTE
SIMPLE PRISE	CLAVIER CODE
PRISE ETANCHE	DETECTEUR INCENDIE
PRISE COMMANDEE	DETECTEUR VOLUMETRIQUE
PRISE DE SOL	CONTACT MAGNETIQUE
PRISE DE PLAFOND	SIRENE EXT / INTERIEURE
BOITE DE SOL / CHAPELLE	VIDEOPHONE
ECLAIRAGE	
INTERRUPTEUR simple direction	TELEPHONE
INTERRUPTEUR double direction	TV
INVERSEUR	SATELLITE
INTERRUPTEUR étanche	DOUBLE DATA
INTERRUPTEUR dimmer	DATA
INTERRUPTEUR bouton poussoir	COAX
DETECTEUR DE PRESENCE	THERMOSTAT CHAUFFAGE
PLAFONNIER	AUDIQ
BANDES LED	BAFFLE PLAFOND
TL / T8	BAFFLE MUR
MINISTRIP / T5	BAFFLE SOL
SPOT ENCASTRE delta light	CABLAGE ET TABLEAU
SPOT APPARENT	CABLAGE
APPLIQUE APPARENTE	TABEAU DIVISIONNAIRE
APPLIQUE ENCASTREE	CENTRALE DATA TV
SPOT SOL ENCASTRE	CENTRALE ALARME
ALIMENT* DIRECTE	DIVERS
GORGE LUMINEUSE	INTERRUPTEUR VENTILATION
	INTERRUPTEUR STORE
	INTERRUPTEUR VOILET

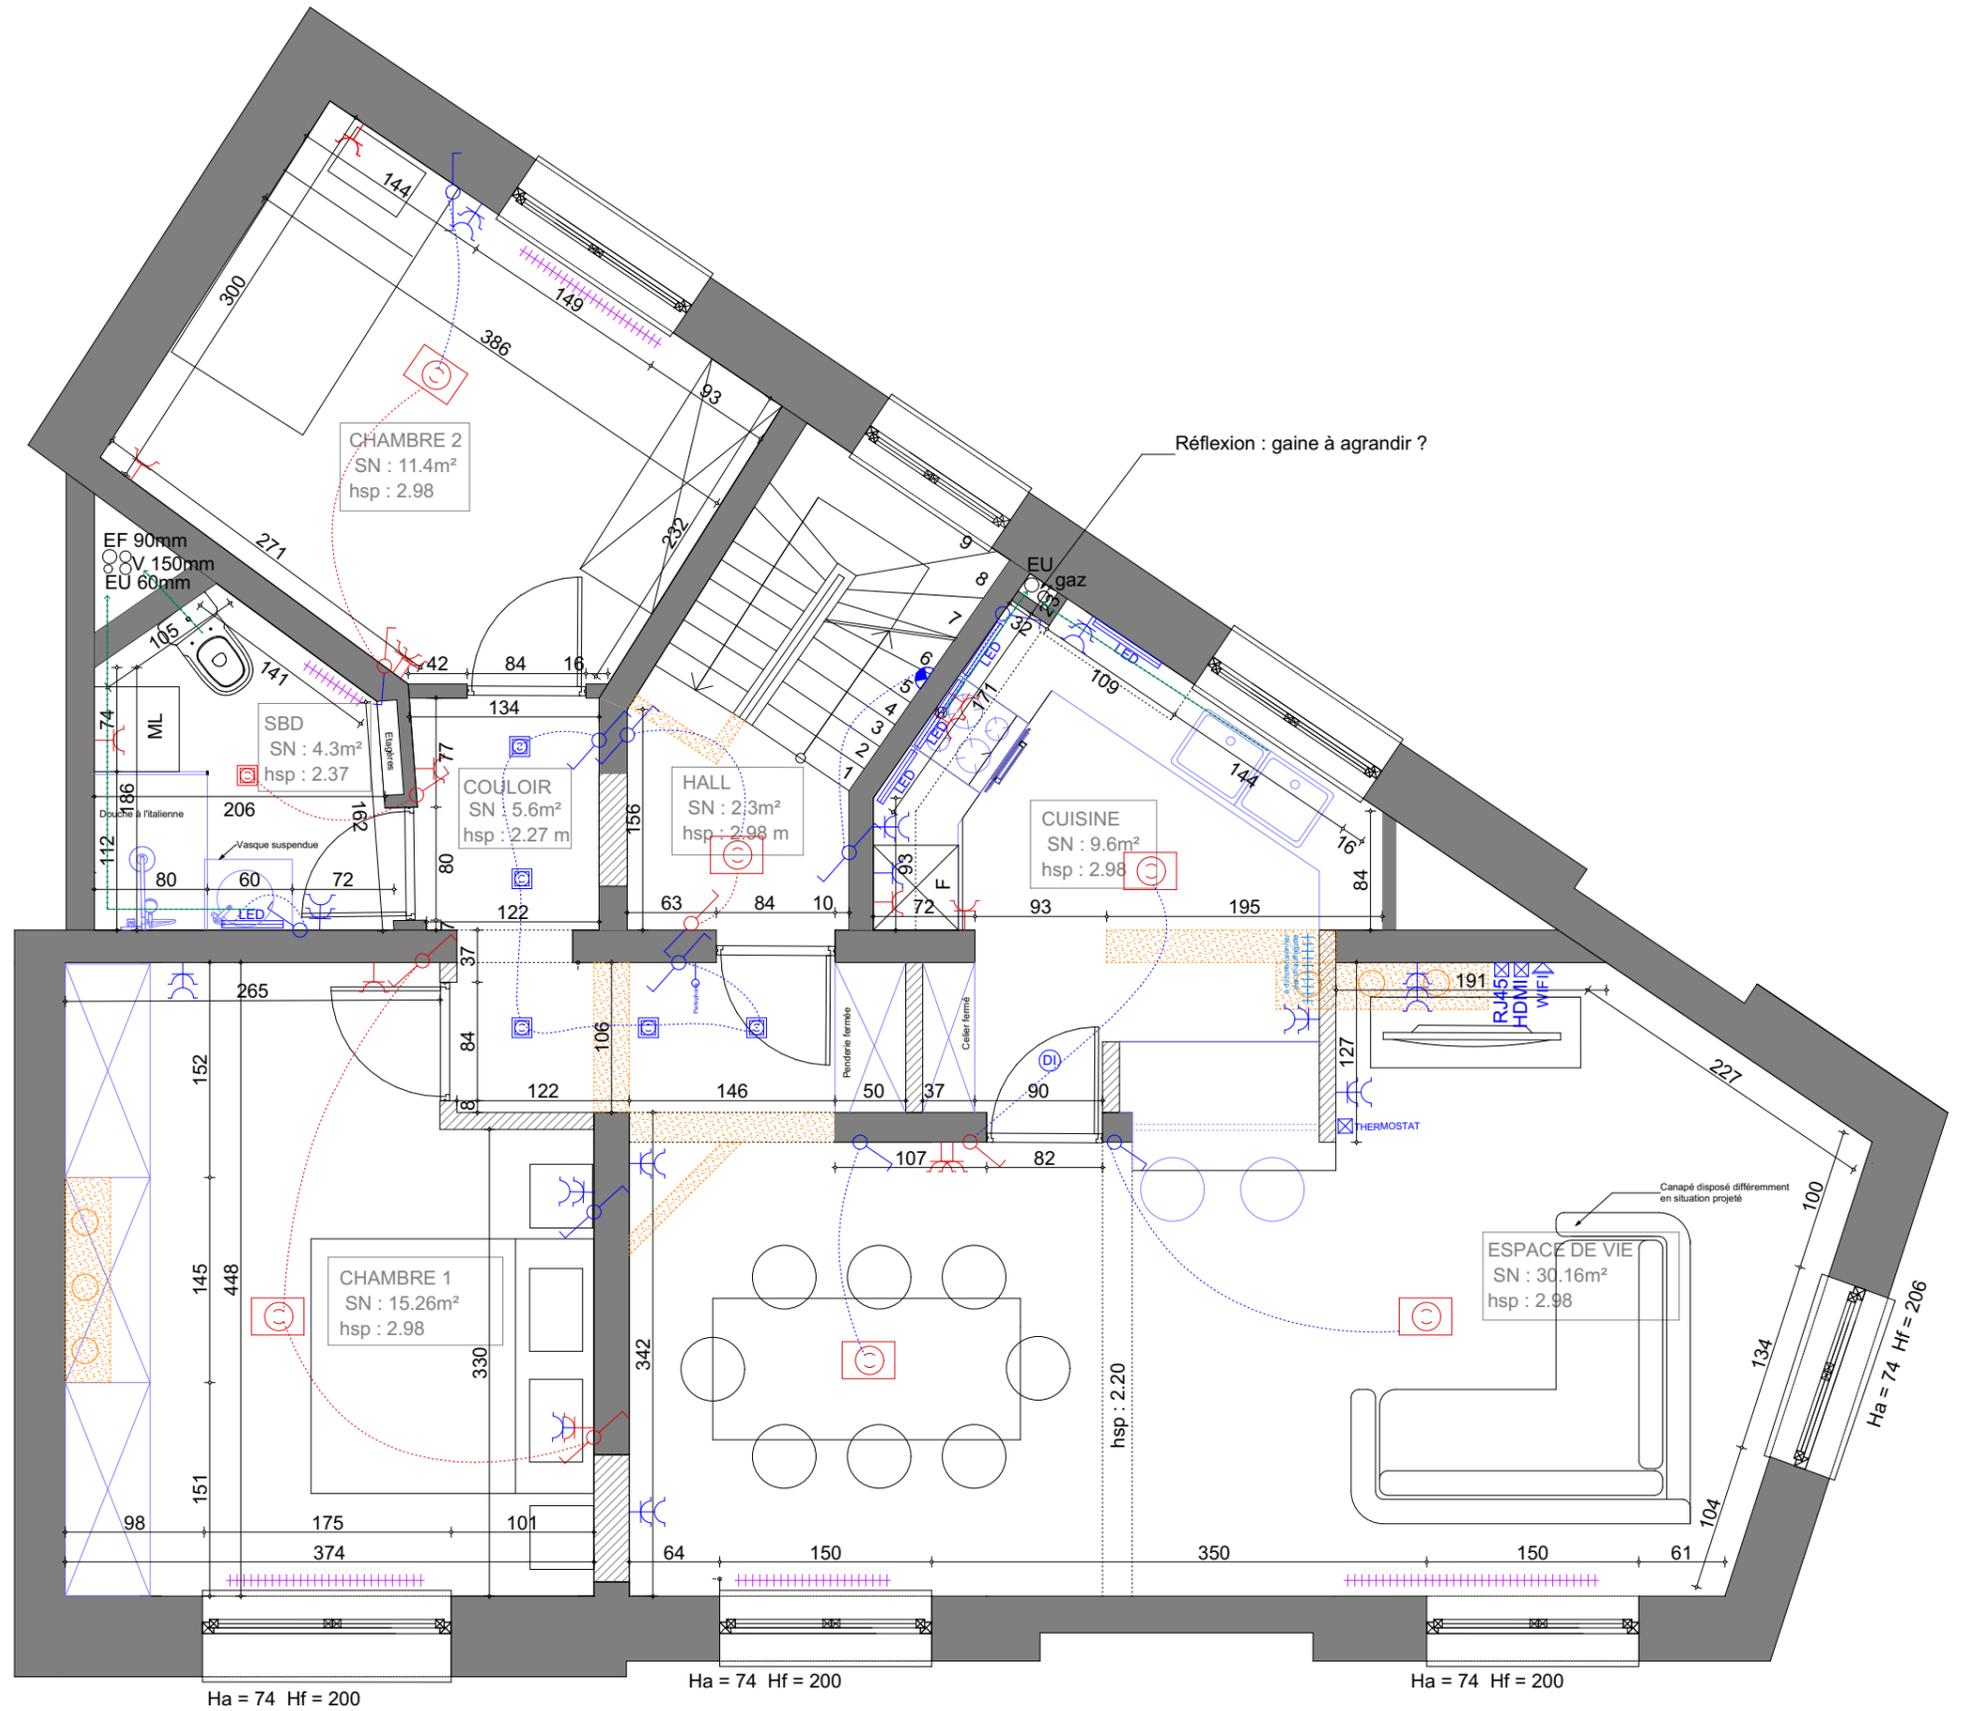

LEGENDE ELECTRICITE	
PRISES	
QUADRUPLE PRISE	⏏
TRIPLE PRISE	⏏
DOUBLE PRISE	⏏
SIMPLE PRISE	⏏
PRISE ETANCHE	⏏
PRISE COMMANDEE	⏏
PRISE DE SOL	⏏
PRISE DE PLAFOND	⏏
BOITE DE SOL / CHAPELLE	⏏
ECLAIRAGE	
INTERRUPTEUR simple direction	⏏
INTERRUPTEUR double direction	⏏
INVERSEUR	⏏
INTERRUPTEUR étanche	⏏
INTERRUPTEUR dimmer	⏏
INTERRUPTEUR bouton poussoir	⏏
DETECTEUR DE PRESENCE	⏏
PLAFONNIER	⏏
BANDES LED	⏏
TL / T8	⏏
MINISTRIP / T5	⏏
SPOT ENCASTRE delta light	⏏
SPOT APPARENT	⏏
APPLIQUE APPARENTE	⏏
APPLIQUE ENCASTREE	⏏
SPOT SOL ENCASTRE	⏏
ALIMENT* DIRECTE	⏏
GORGE LUMINEUSE	⏏
BASSE TENSION	
GACHE DE PORTE	⏏
SONNETTE	⏏
CLAVIER CODE	⏏
DETECTEUR INCENDIE	⏏
DETECTEUR VOLUMETRIQUE	⏏
CONTACT MAGNETIQUE	⏏
SIRENE EXT / INTERIEURE	⏏
VIDEOPHONE	⏏
PARLOPHONE	⏏
TELEPHONE	⏏
TV	⏏
SATELLITE	⏏
DOUBLE DATA	⏏
DATA	⏏
COAX	⏏
THERMOSTAT CHAUFFAGE	⏏
AUDIQ	⏏
BAFFLE PLAFOND	⏏
BAFFLE MUR	⏏
BAFFLE SOL	⏏
CABLAGE ET TABLEAU	
CABLAGE	⏏
TABEAU DIVISIONNAIRE	⏏
CENTRALE DATA TV	⏏
CENTRALE ALARME	⏏
DIVERS	
INTERRUPTEUR VENTILATION	⏏
INTERRUPTEUR STORE	⏏
INTERRUPTEUR VOILET	⏏

