

Bureau de stabilité
Constru care SRL
 8/14 Avenue Baden Powell
 1200 Bruxelles
 02 42418 85
 www.constru-care.com



Maître d'ouvrage:
 Mme Almakahasi Nadia
Adresse chantier:
 Rue des Faïnes 132, Bruxelles

ARCHITECTE

KIPIK architecture
 M.onssels Hervé

Notes:

- Toutes les dimensions sont exprimées en cm sauf si spécifié autrement sur le plan
- Les connexions entre les éléments en bois sont à dimensionner par le fabricant
- Les dimensions sont à vérifier par l'entrepreneur sur site

Spécificités :

- Béton: C25/30
- Acier armatures: B500
- Acier structure : S235
- Enrobage: Béton enterré : 40mm
 Béton intérieur : 30mm

Documents à consulter:

21-106-Faines_Ferrailage

Faines

ÉTUDES D'EXÉCUTION
 GÉNIE CIVIL

Extention arrière d'une maison unifamiliale
 Plan de coffrage

Fondations / Dalles / Colonnes / Poutres

Code GED : 21-106

Nom du fichier : 21-106_Faines_Coffrage.dwg

COC	EXE	DE	DW	21-106	01	01
Emetteur	Phase	Discipline	Type de document	Numéro du projet	Indice	Indice Interne Emetteur

Echelle :

VOIR FOLIOS


Format:

A3

MODIFICATIONS	Indice	Date	Libellé	Etabli	Vérifié	Validé / Approuvé
	01	15/09/2022	Première émission	VYA	RJA	DAT

Vue en plan: Fondations (Extention)

Ech. 1/50
de niv -0.80 jusqu'au niv +0.00

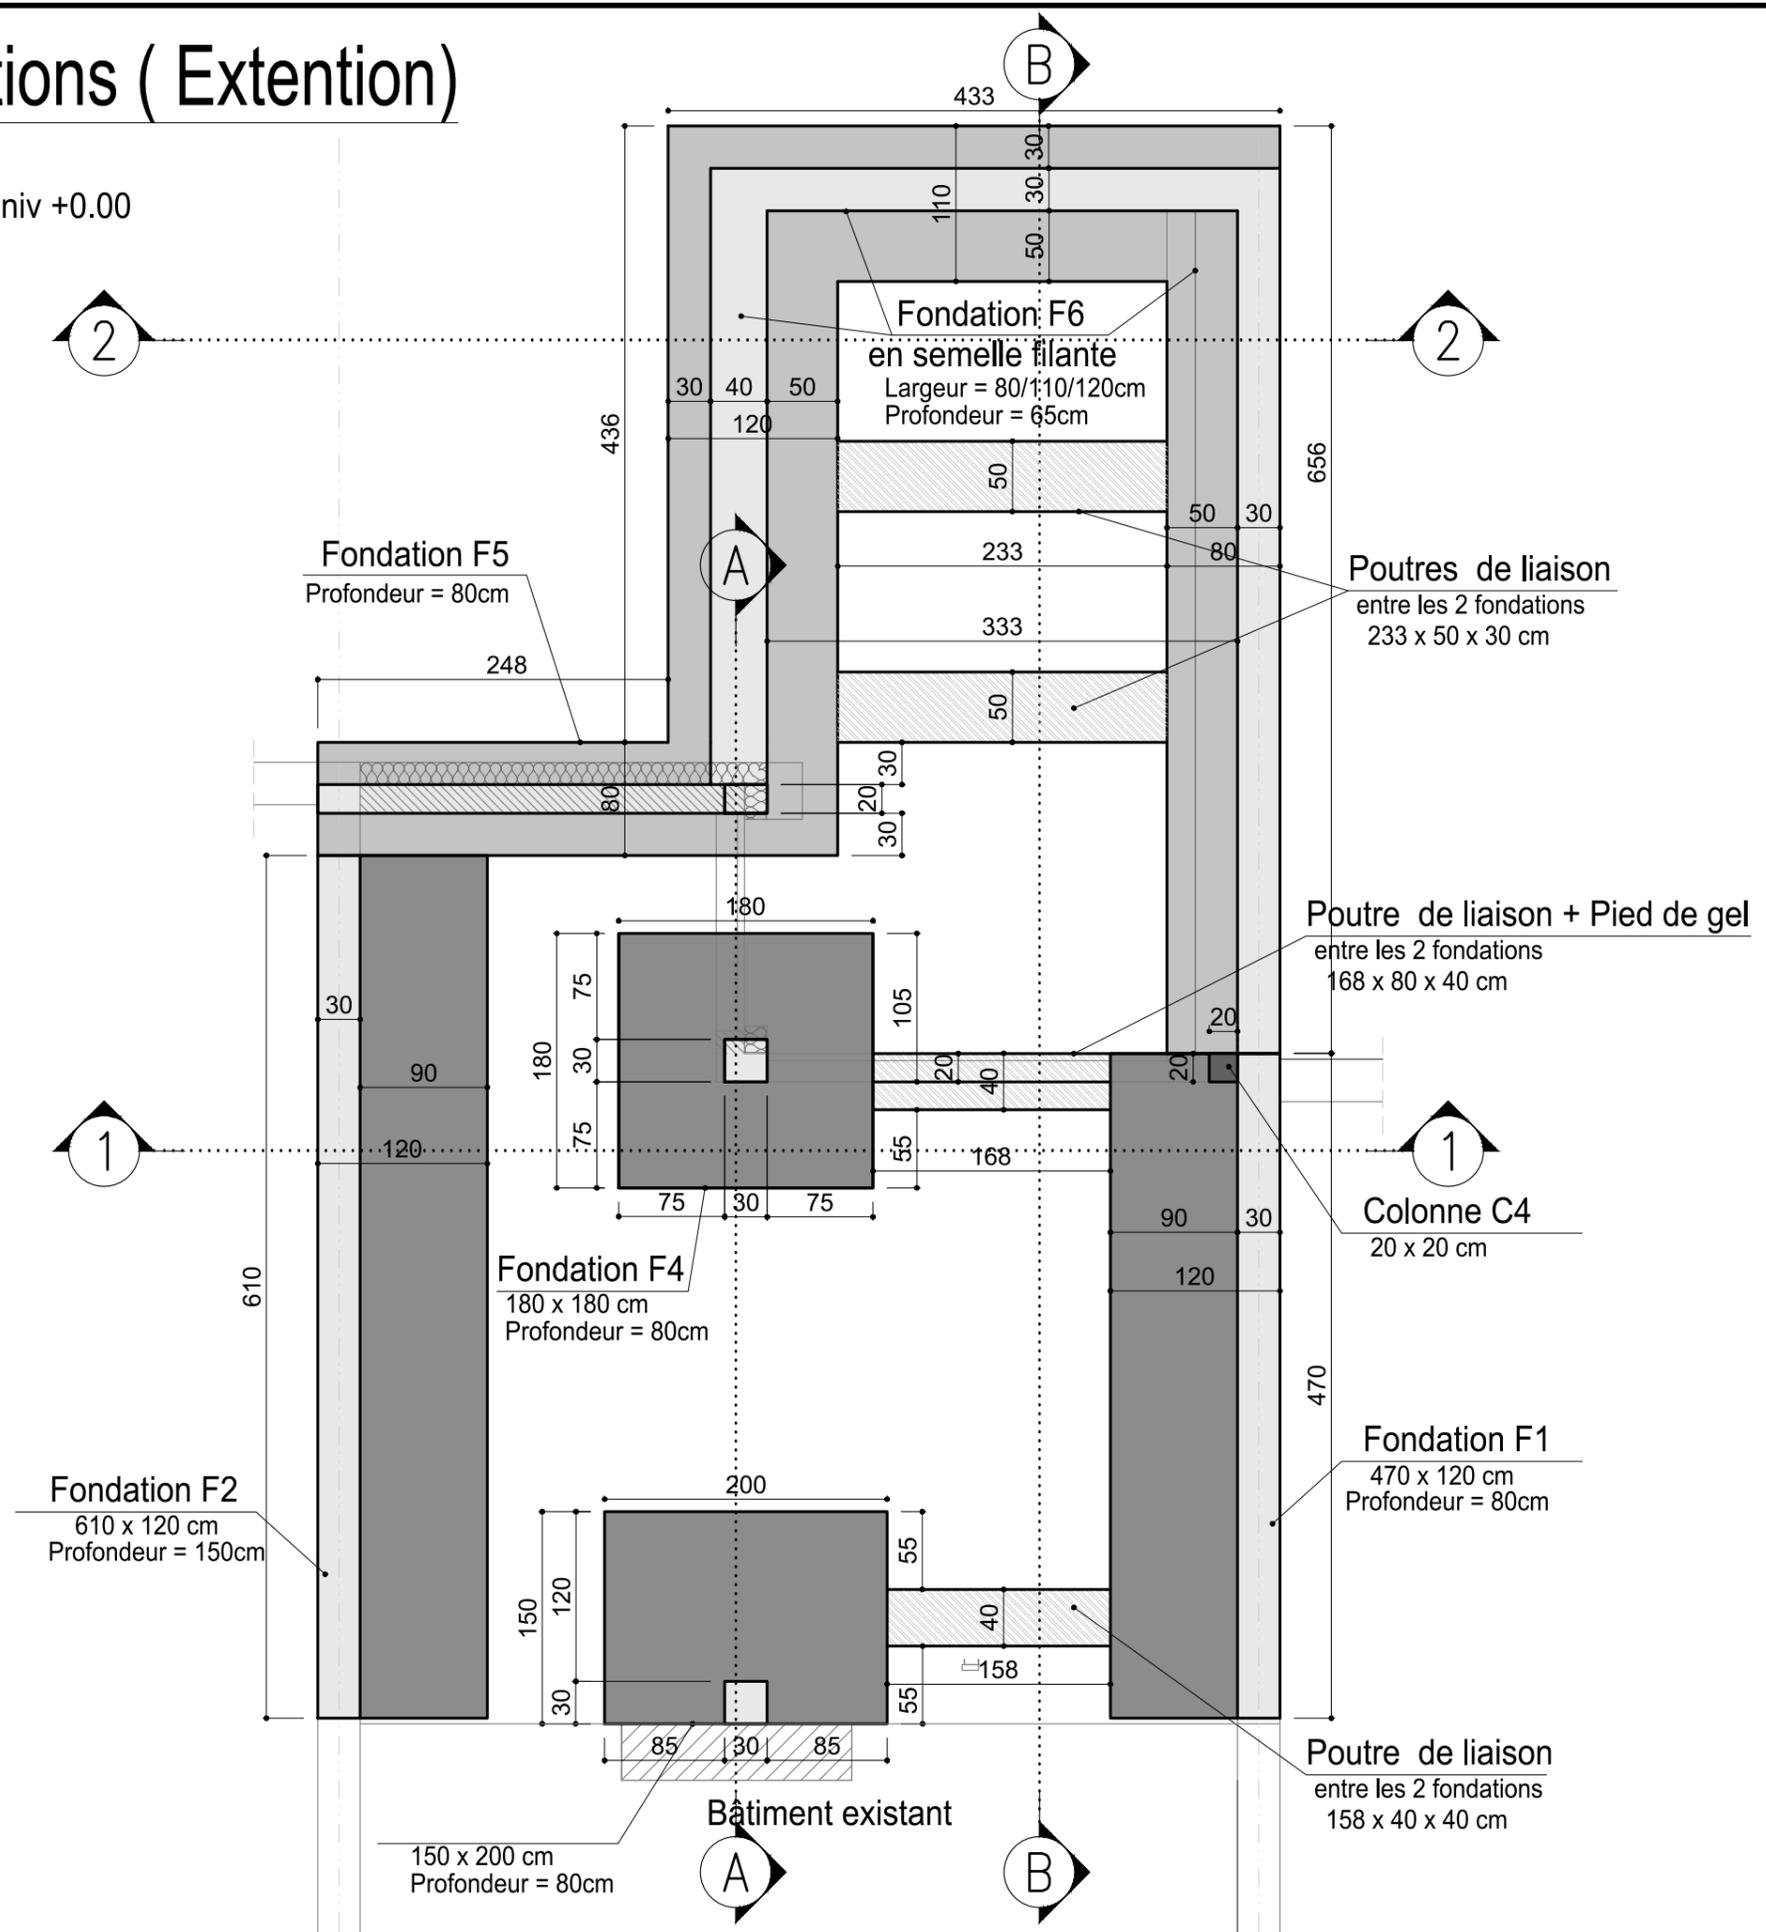


Vue en plan: Dalle sur sol

Ech. 1/50

Légende:

A.i : Arase inférieure
A.s: Arase supérieure

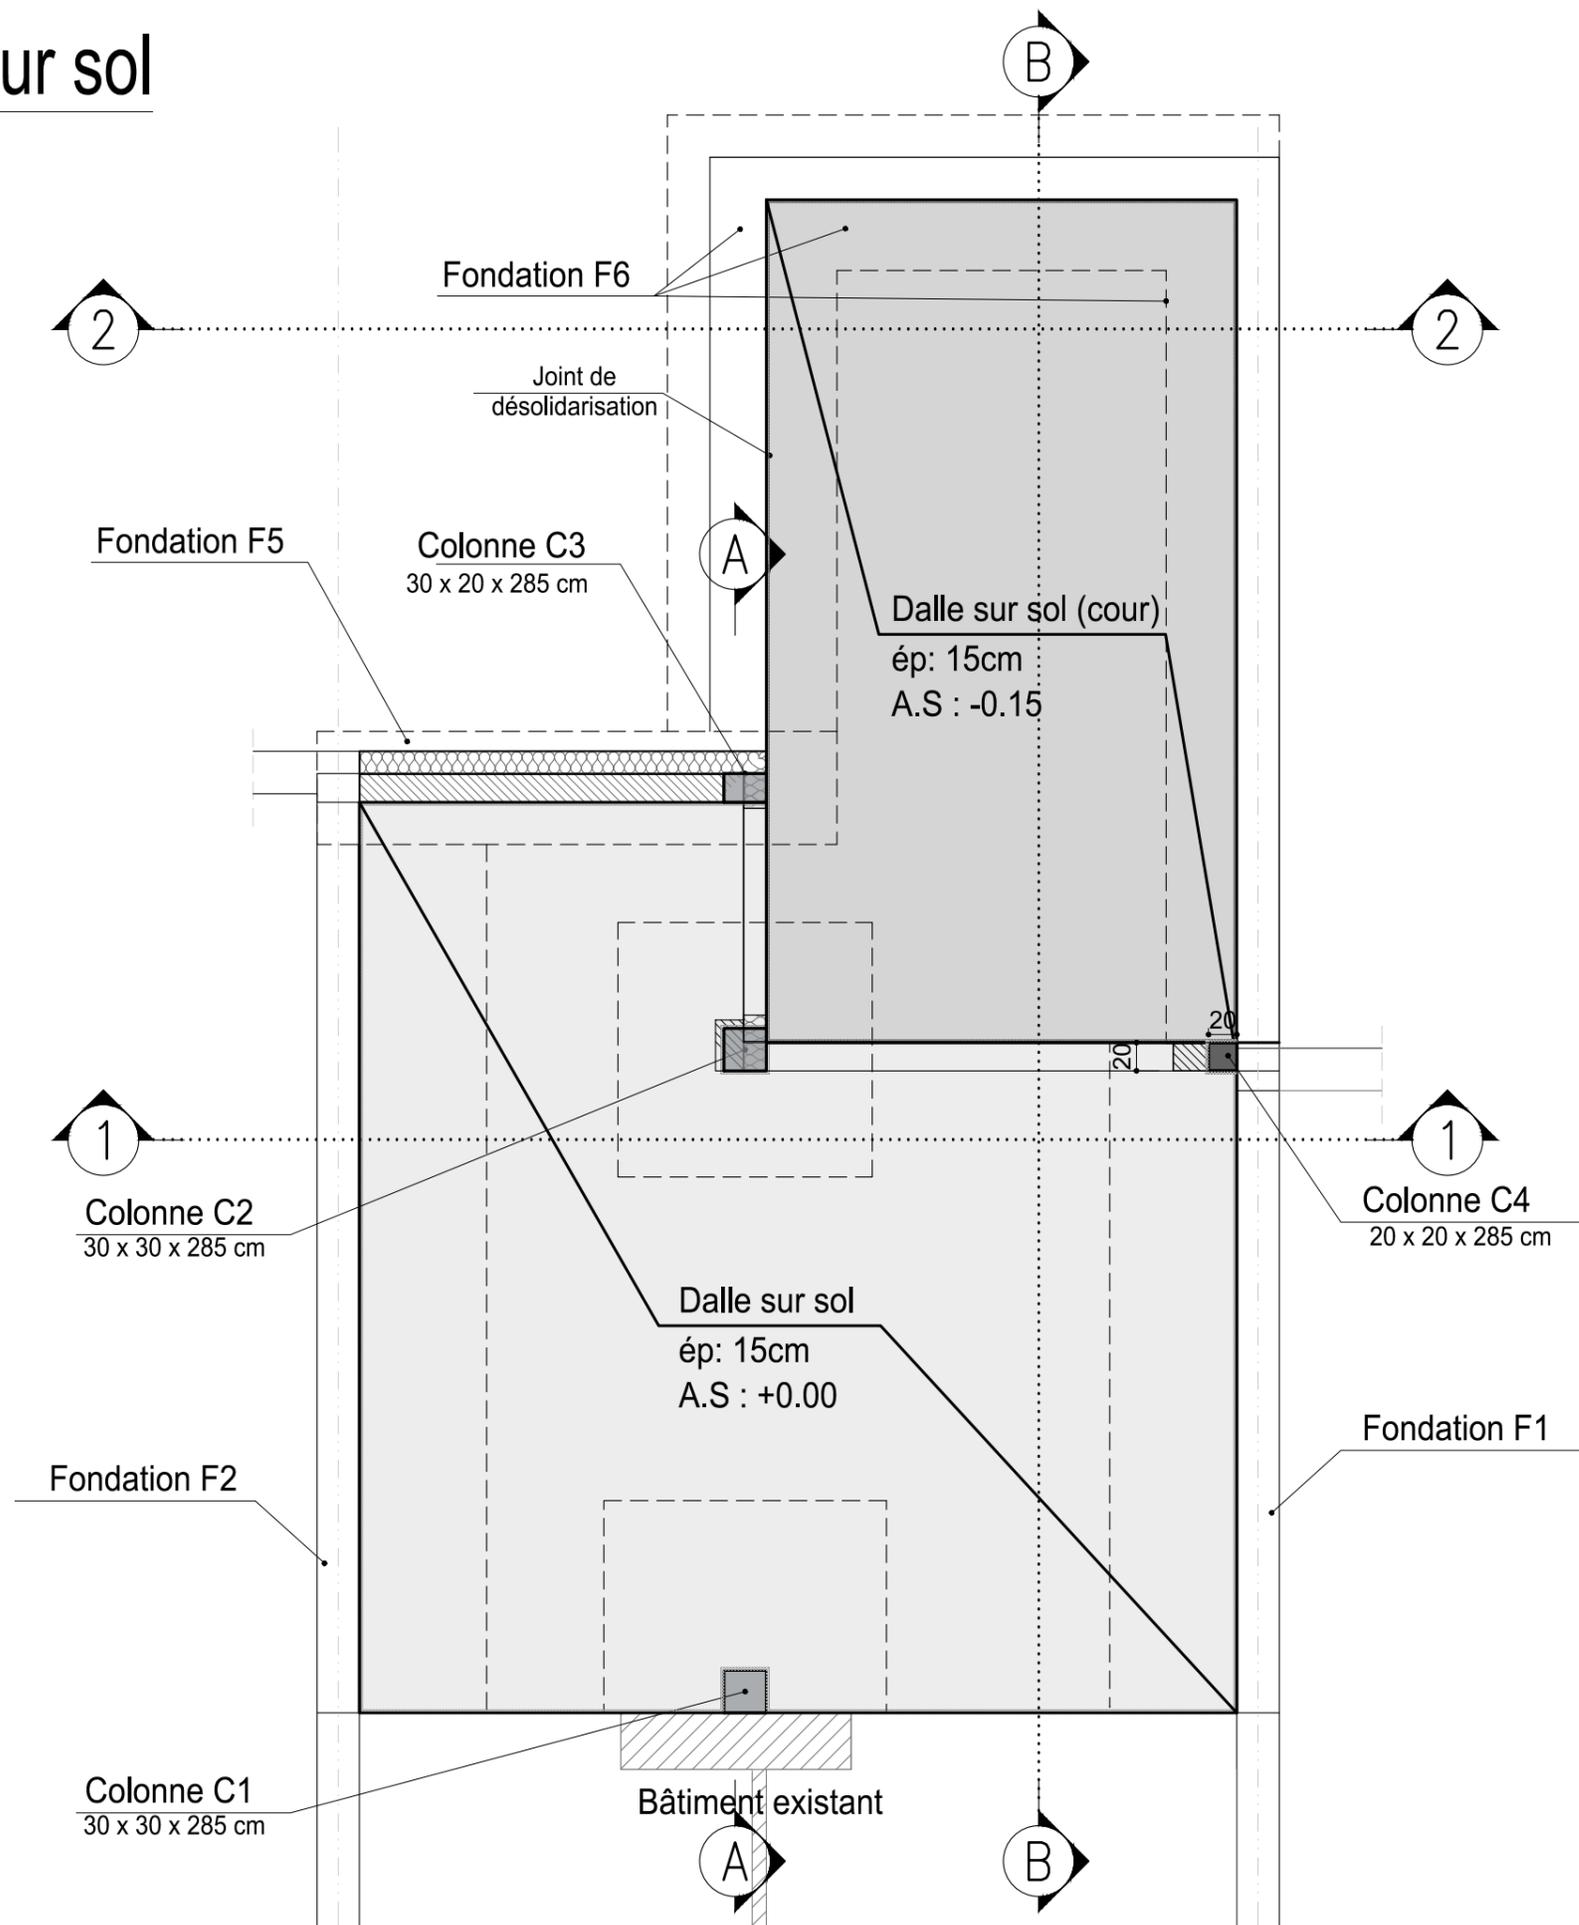


Vue en plan: Plancher haut du RDC

Ech. 1/50
de niv +3.06 jusqu'au niv +3.25

Légende:

A.i : Arase inférieure
A.s: Arase supérieure

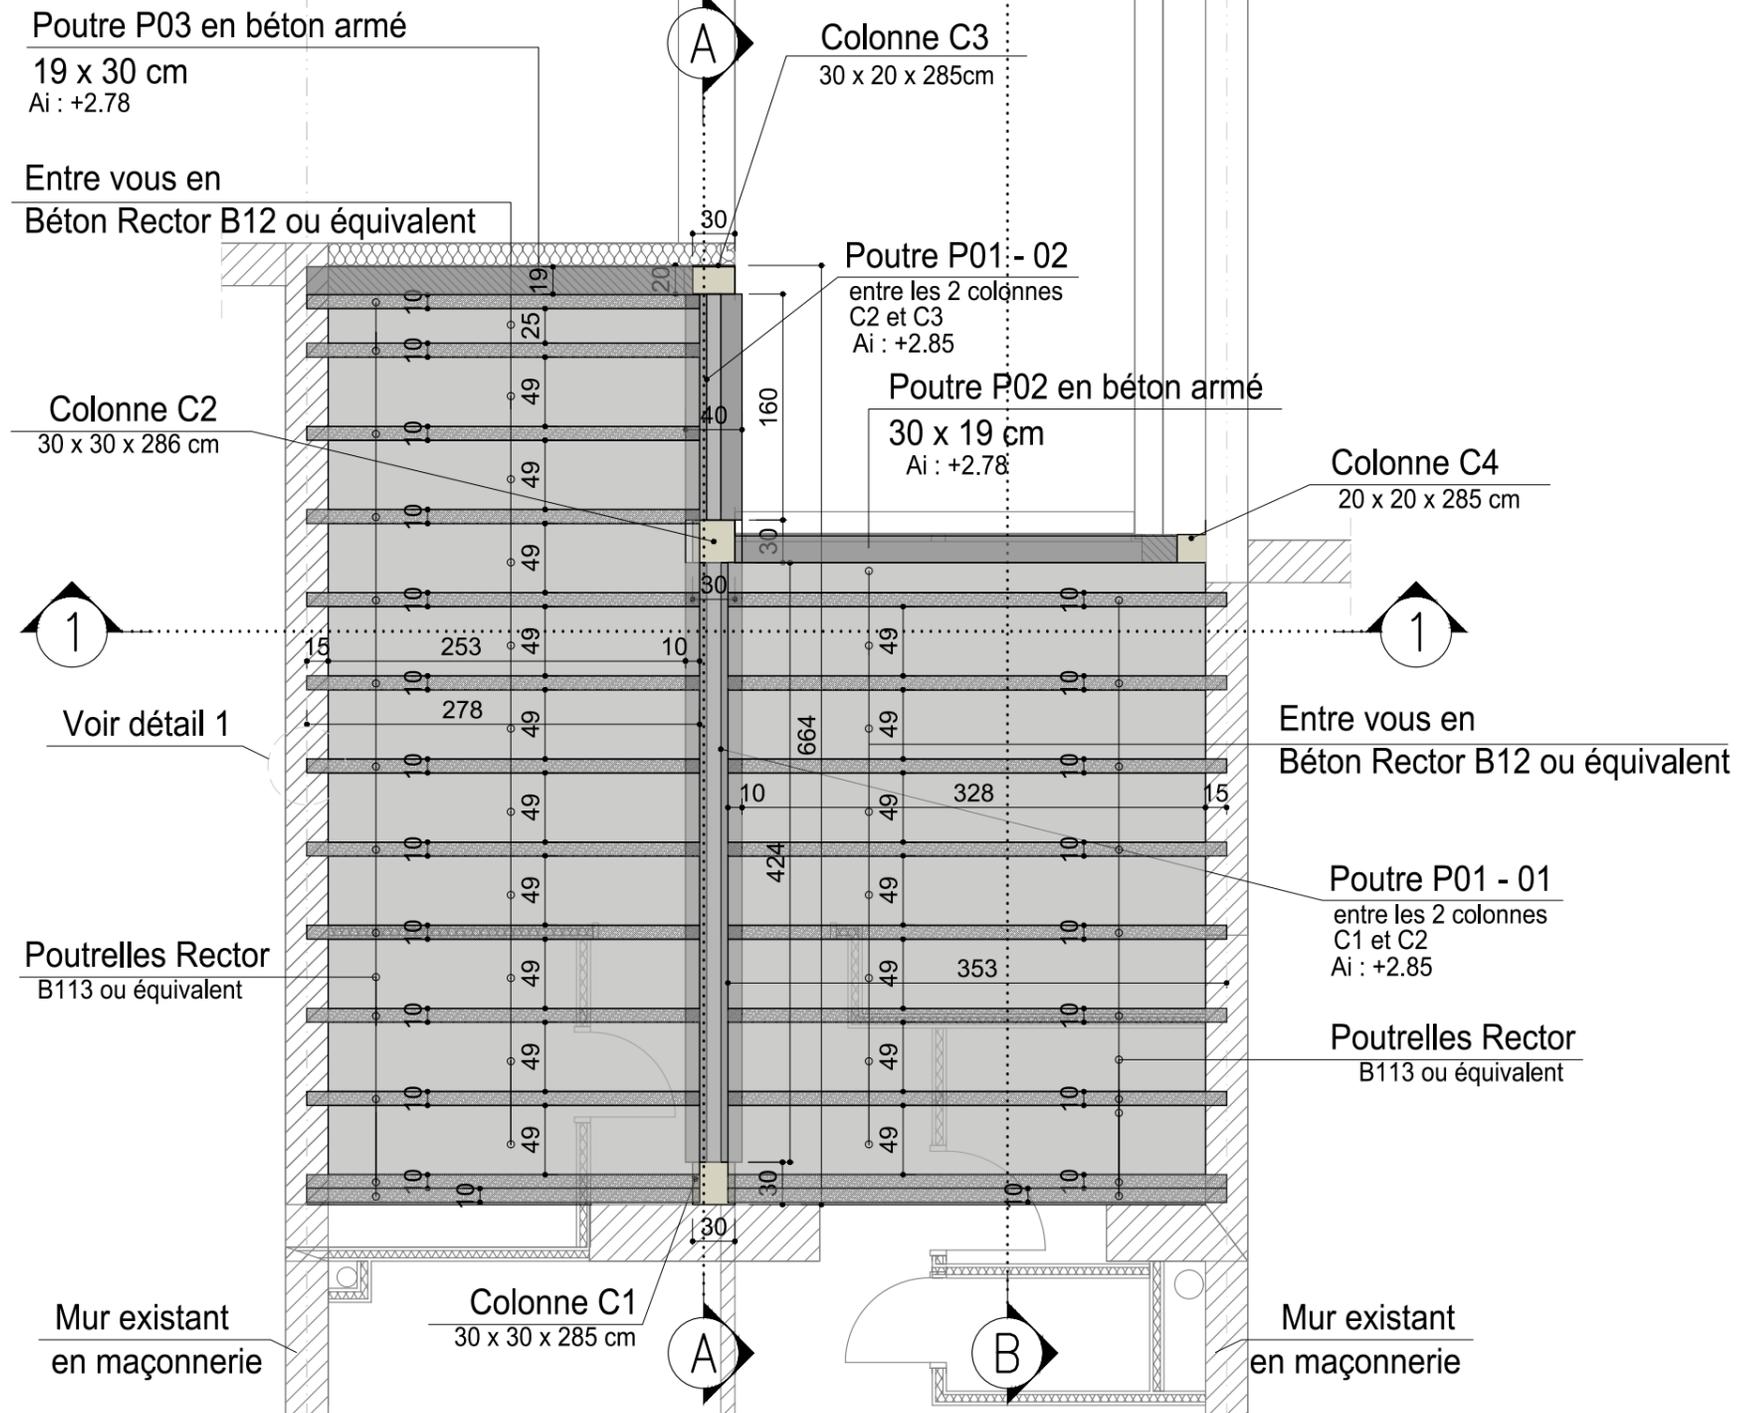


Vue en plan: Colonnes & Poutres

Ech. 1/50
de niv +3.25 jusqu'au niv +5.96

Légende:

A.i : Arase inférieure
A.s: Arase supérieure

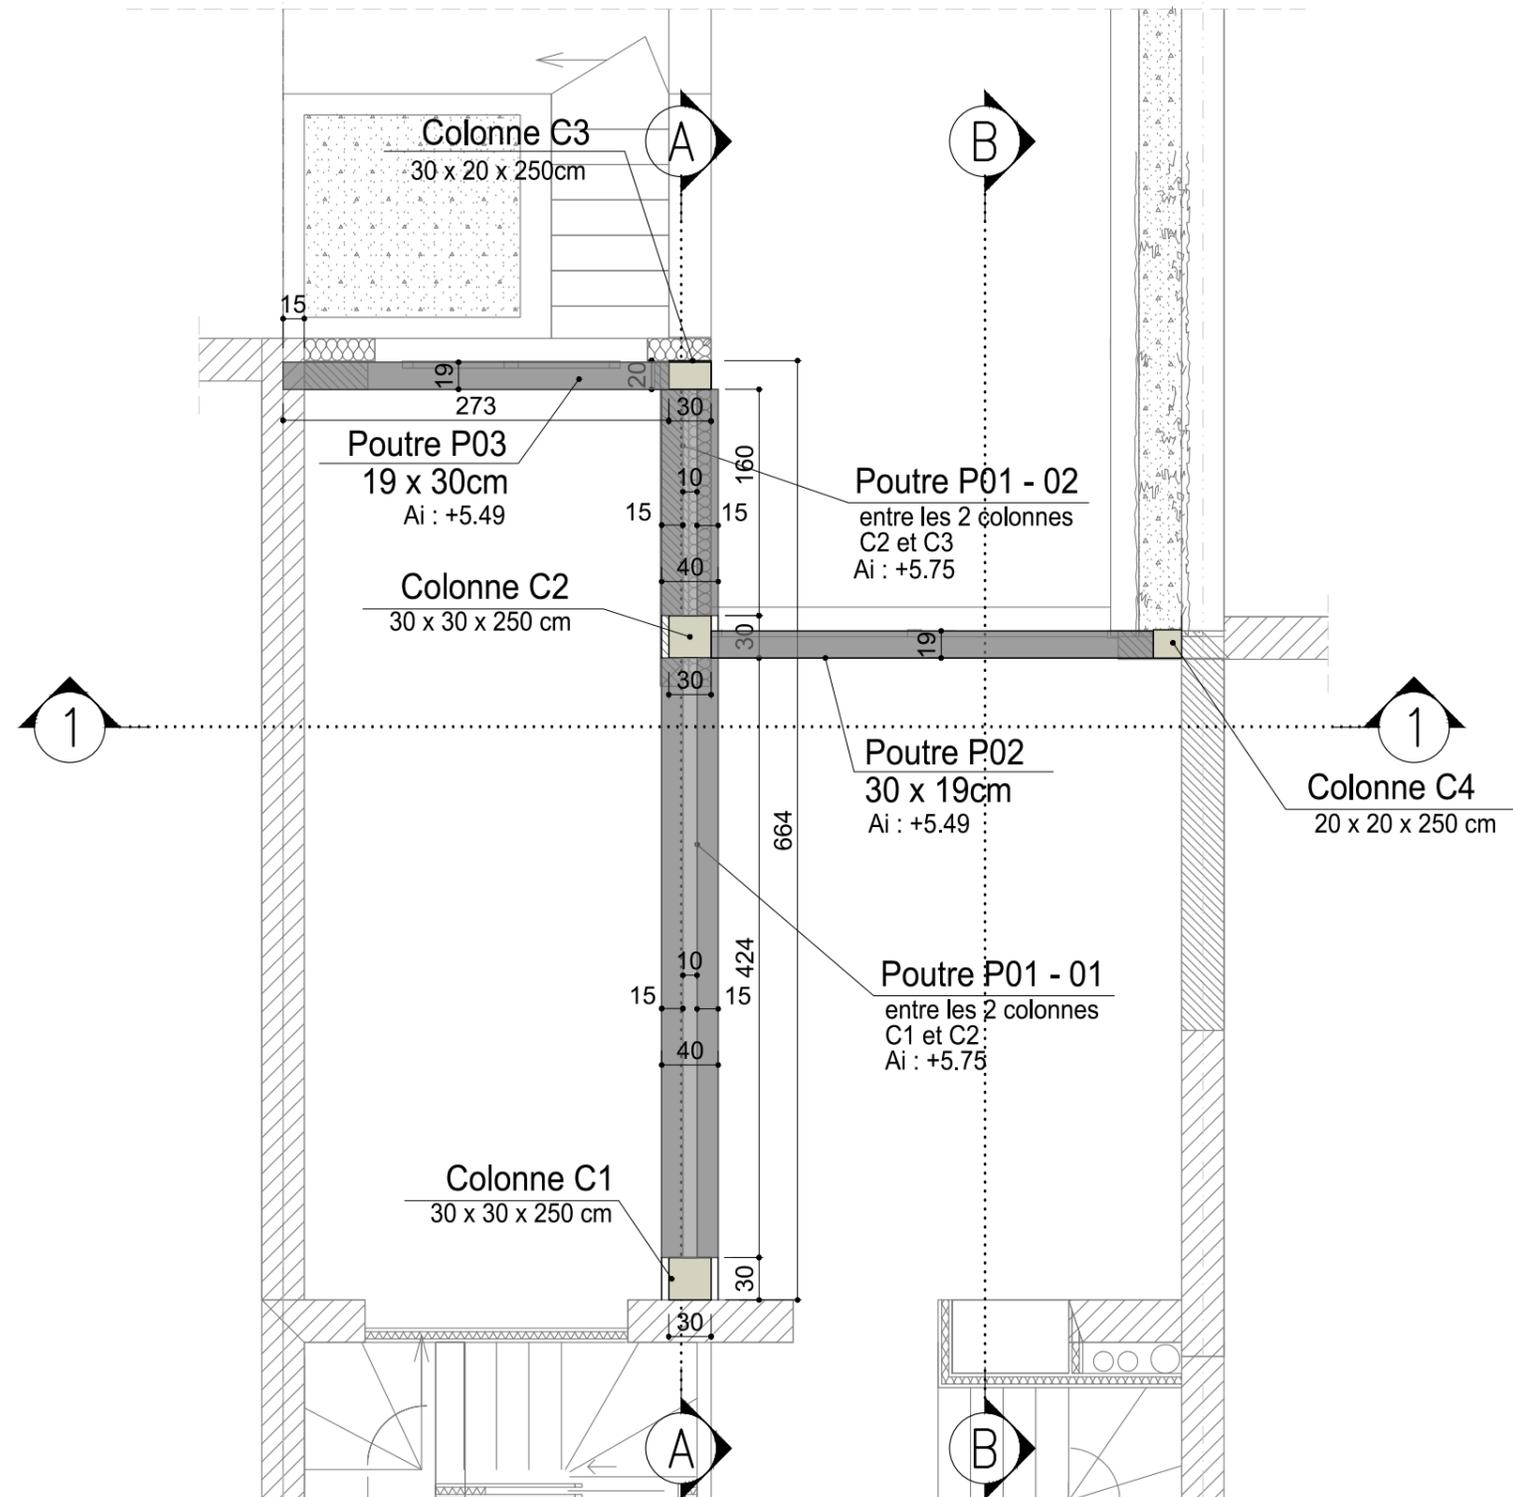


Vue en plan: Plancher haut du RDC +1

Ech. 1/50
de niv +5.96 jusqu'au niv +6.15

Légende:

A.i : Arase inférieure
A.s: Arase supérieure

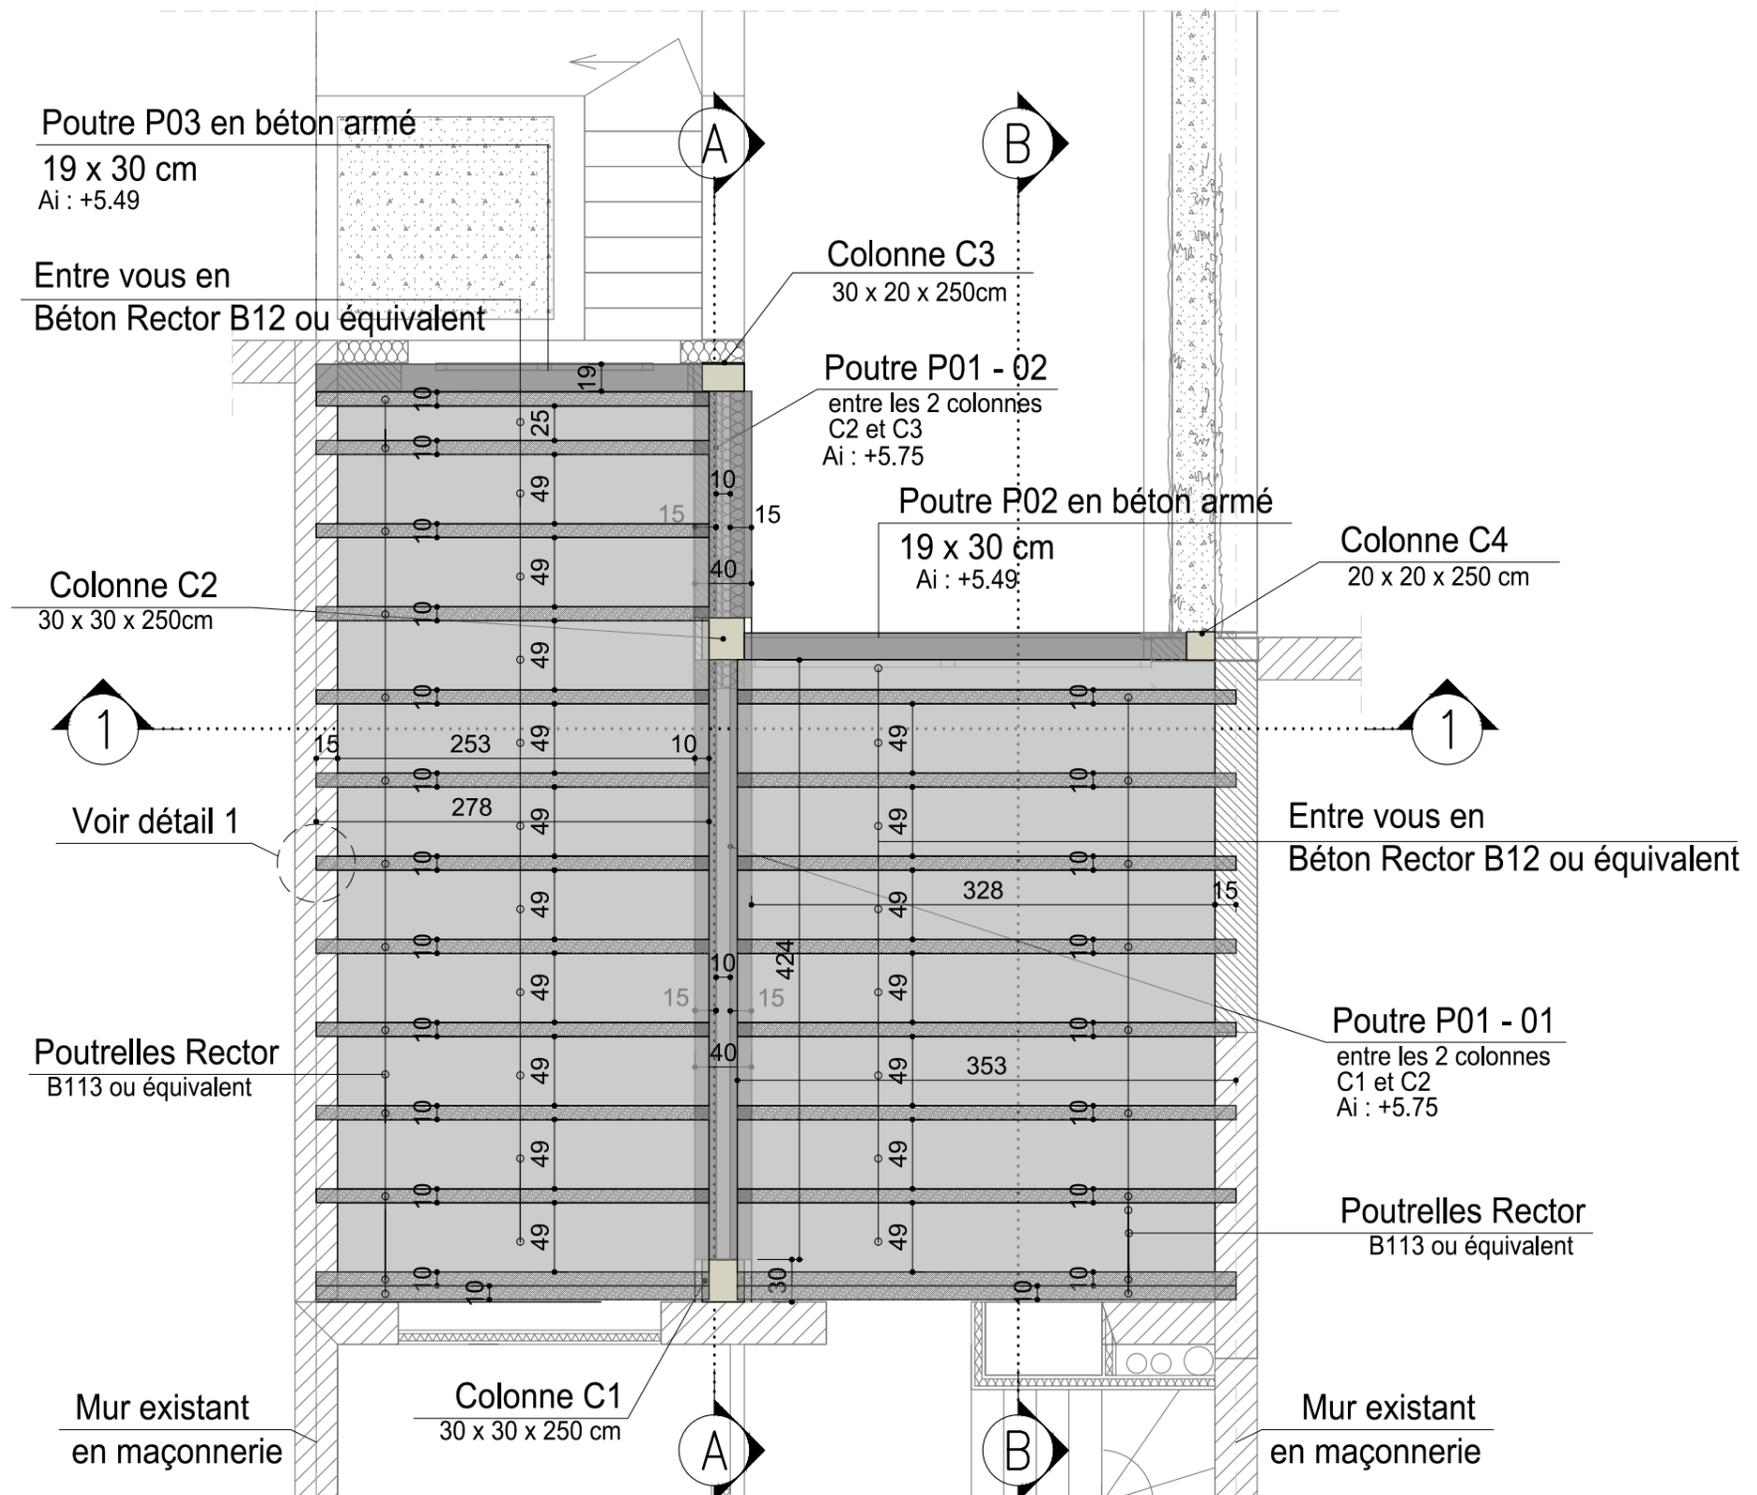


Vue en plan: Colonne & Poutres

Ech. 1/50
de niv +6.15 jusqu'au niv +8.71


Légende:

A.i : Arase inférieure
A.s: Arase supérieure

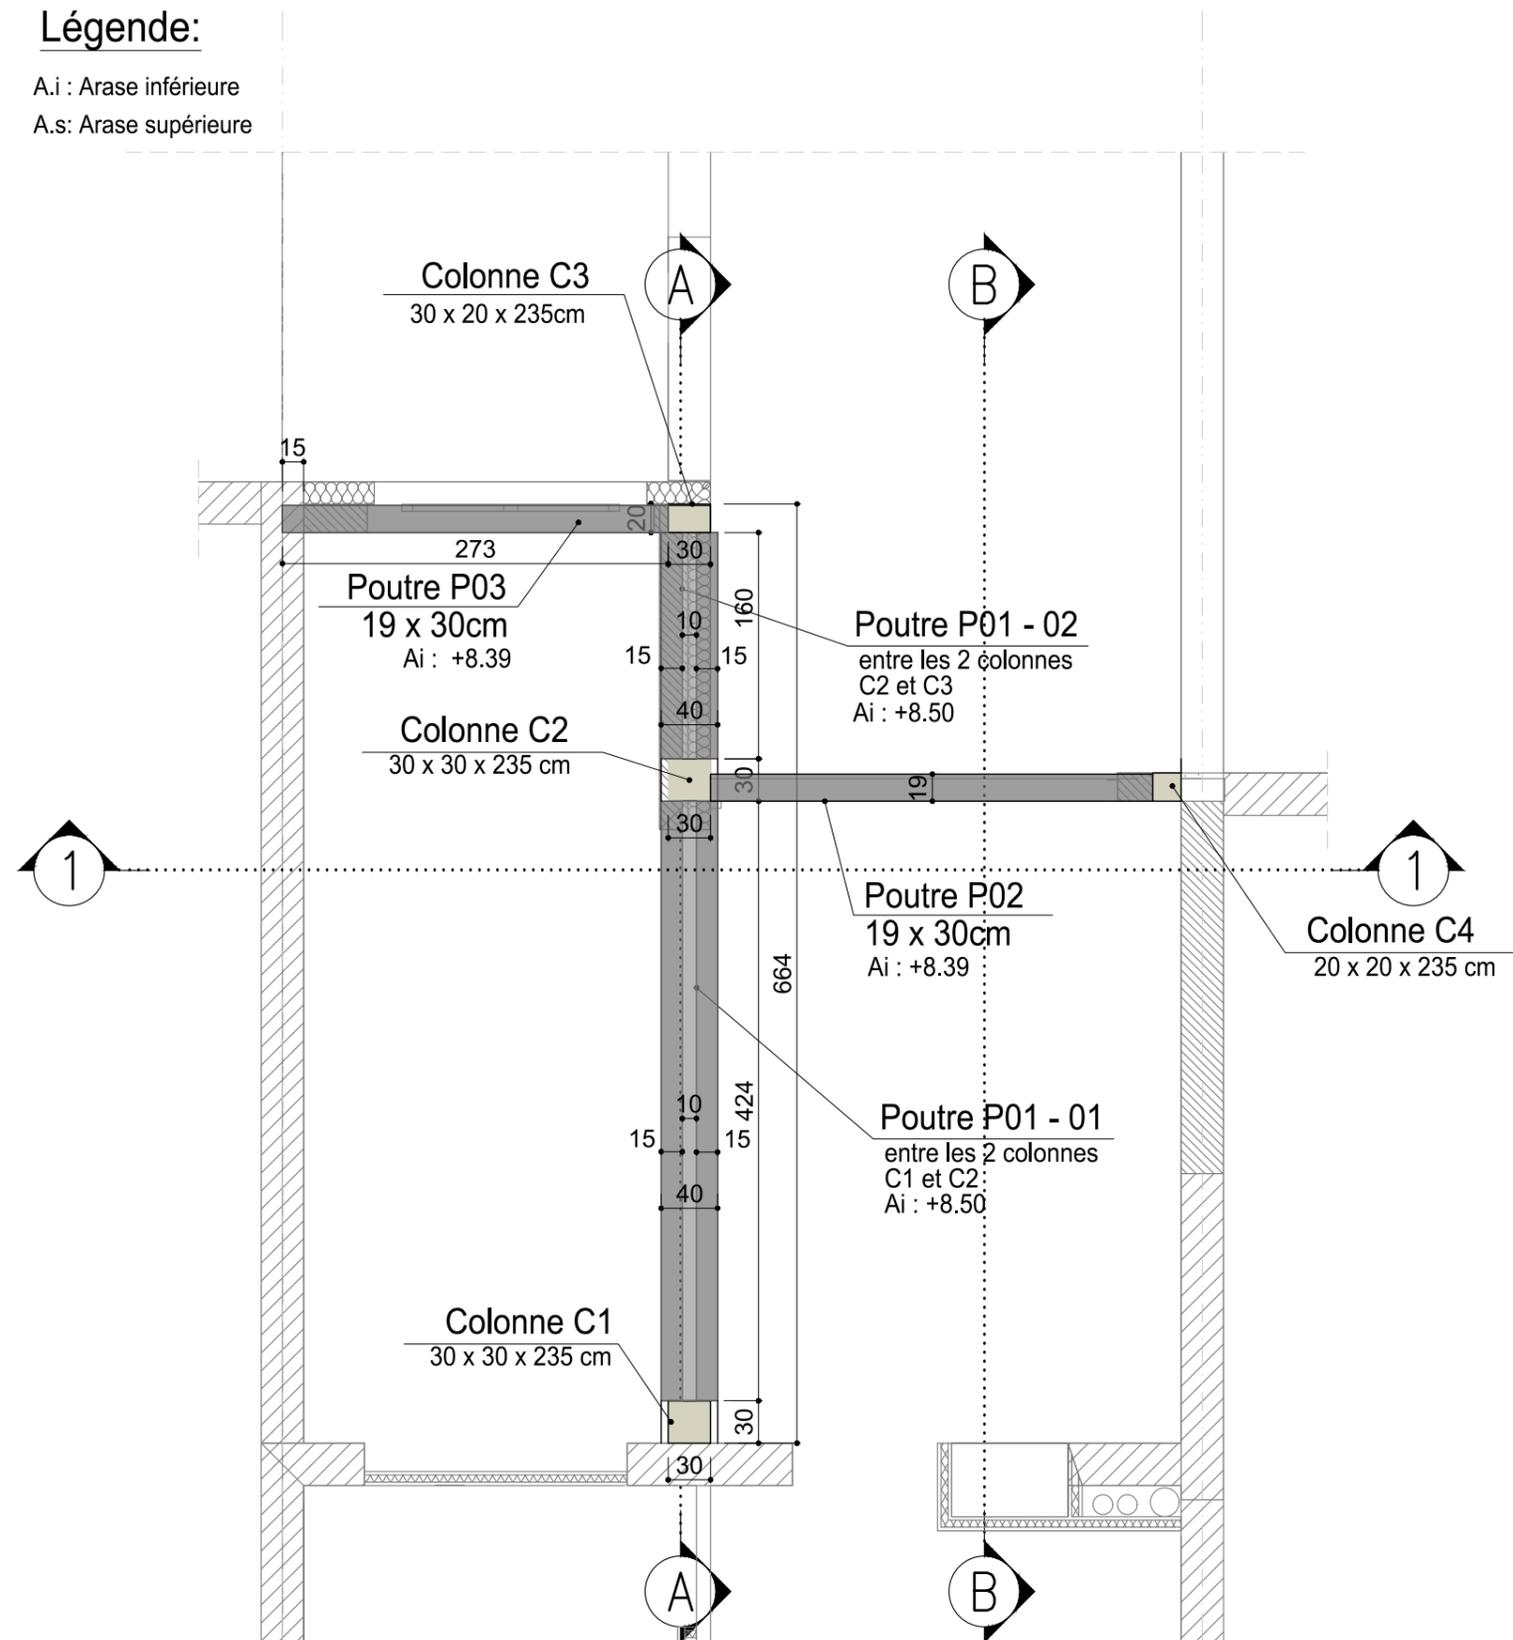

Coupe 2-2 - Dalle sur sol & fondations (Cour)

Ech. 1/20

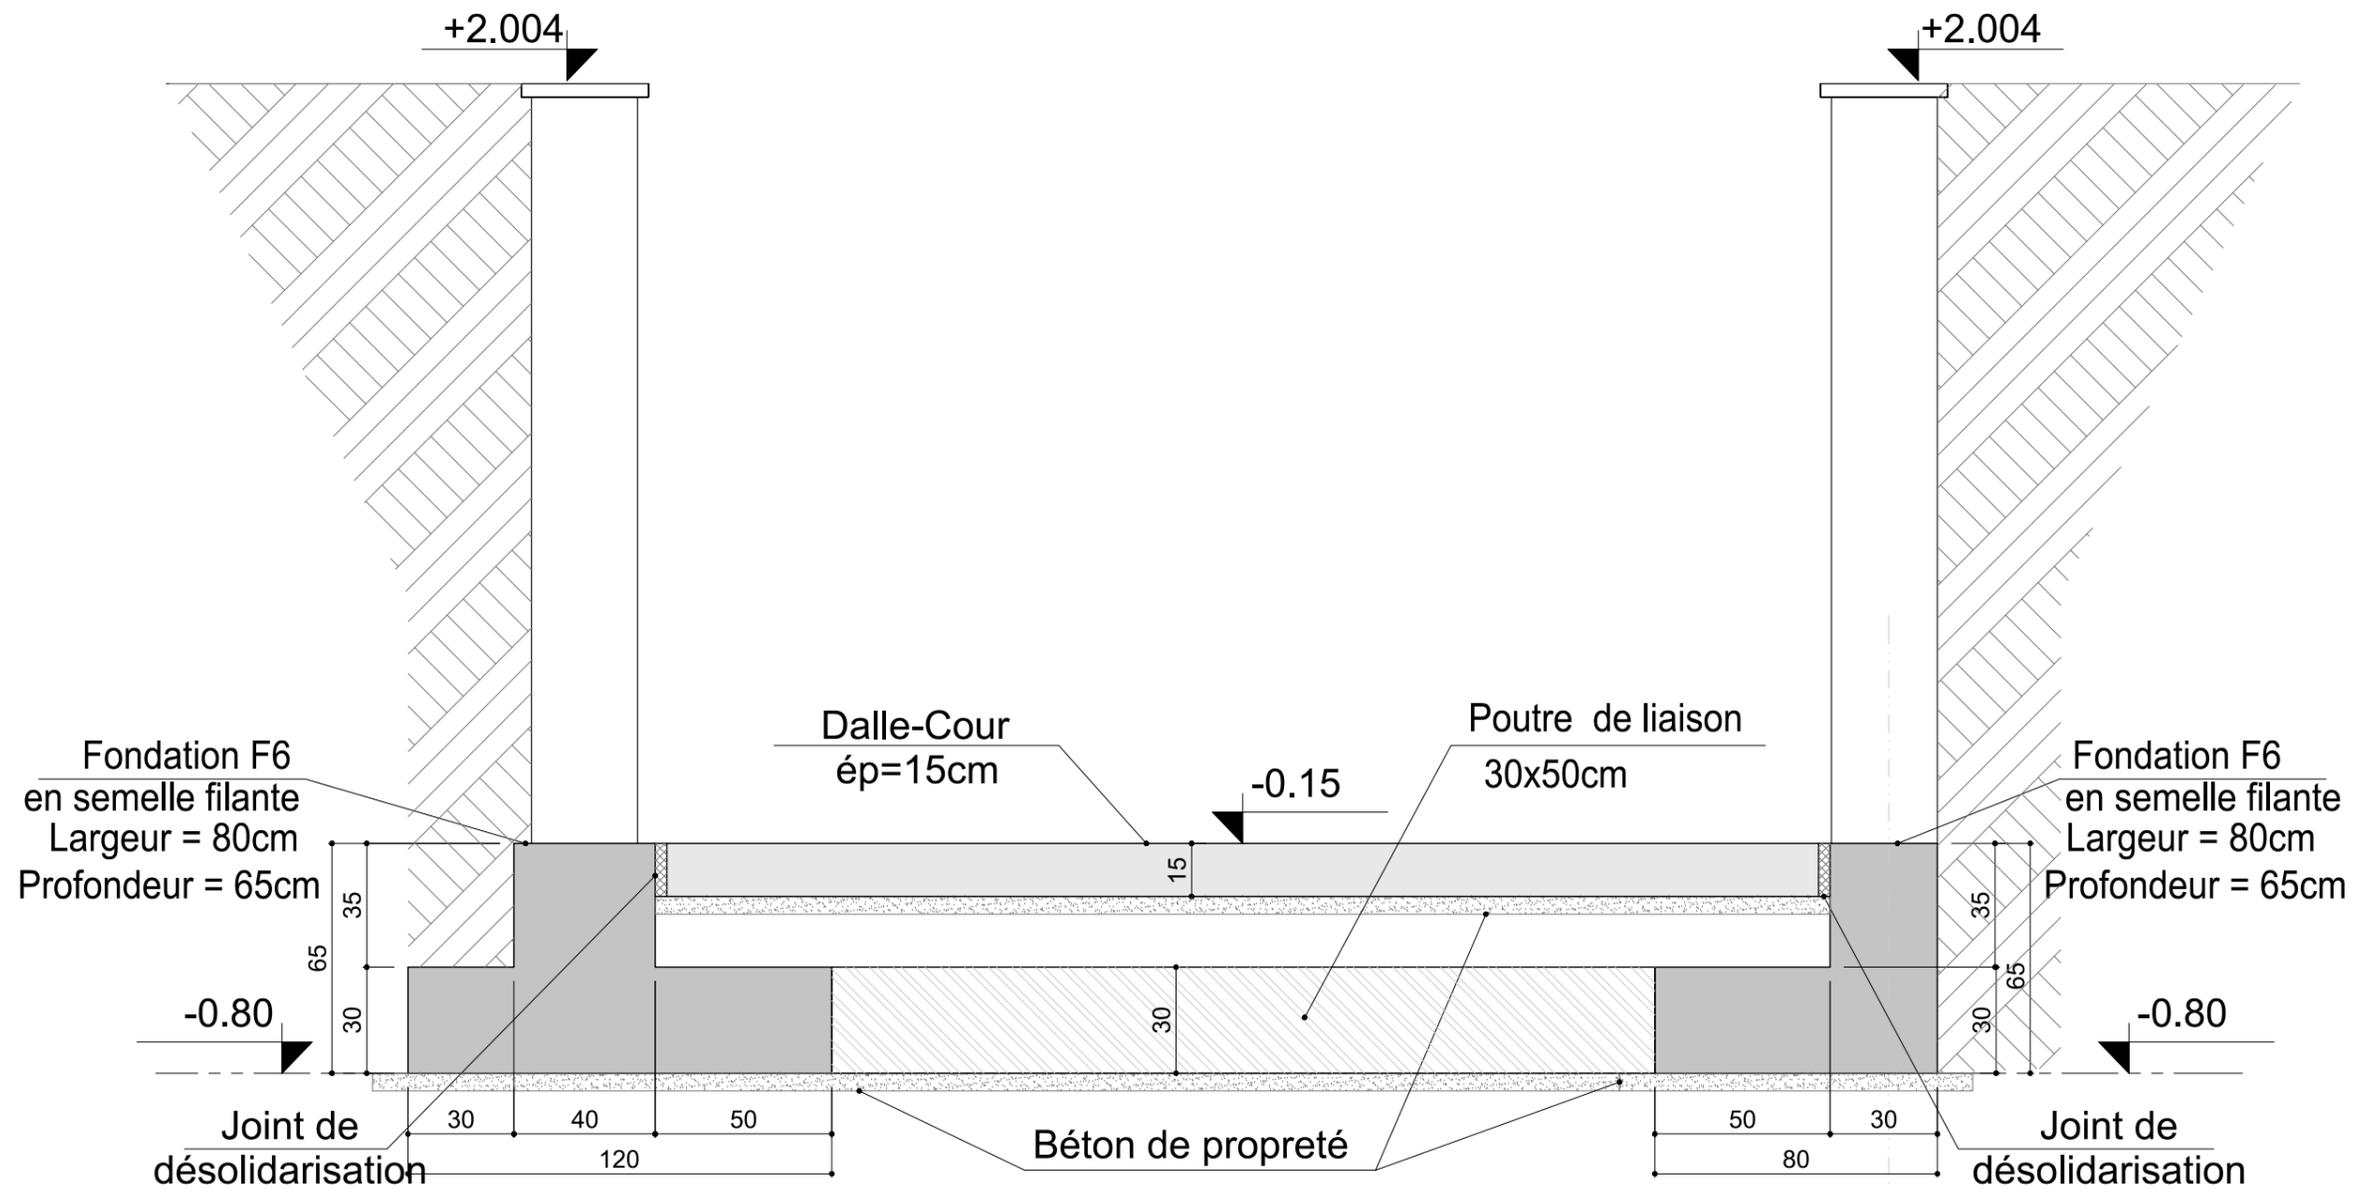

Coupe A-A

Ech. 1/50

