

ELEVATION NORD.


PAGE 1
28/04/22
22.137



bureau d'études gesplan s.a.
rue de la gendarmerie, 71/A | b-4141 louveigné
tél. 04 343 96 95 | fax 04 343 30 43 | info@gesplan.be

Po. 1
BTV 19x19 ou HEA 140
+ CORNIÈRE TARENTENT.

LINTEAU
EXISTANT
A CONSERVER.

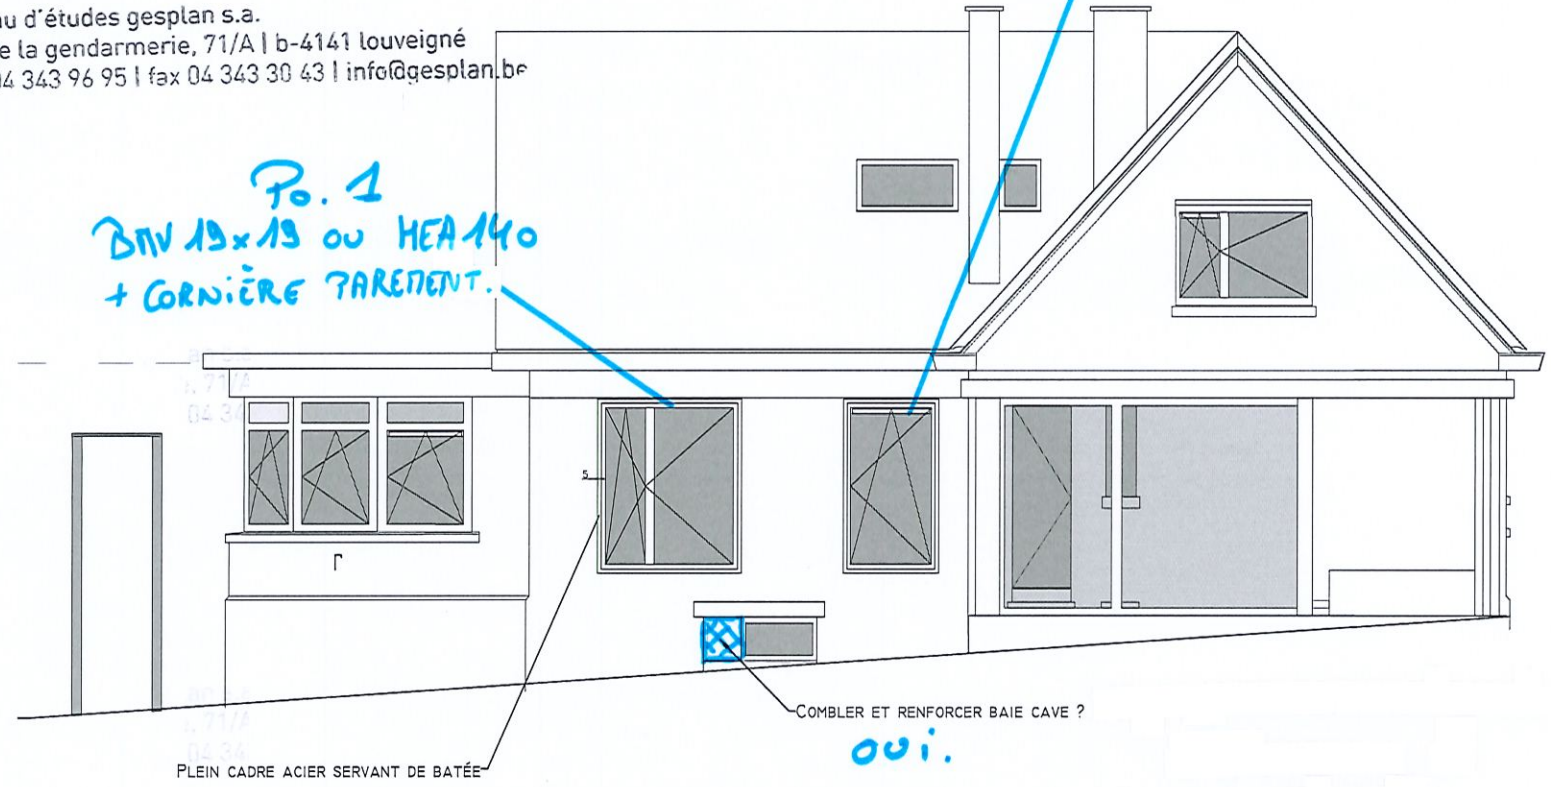

NORD

ELÉVATION NORD - ECHELLE 1/50

- * ACIER S235
- * Coluel NON RF
- * Appuis 20cm

- * LINTEAU PREFAB. BETON
- * TYPE B.-P.-V. 19x19
- * Appuis 20cm minimum.

COUPE


STABILITÉ
MÉTHODES DE MISE EN ŒUVRE
SÉCURITÉ ET RÉSISTANCE
MATÉRIAUX
COHÉSION DE L'ENSEMBLE




bureau d'études gesplan s.a.
rue de la gendarmerie, 71/A | b-4141 louveigné
tél. 04 343 96 95 | fax 04 343 30 43 | info@gesplan.be

PLEIN CADRE ACIER SERVANT DE BATÉE

ALLÈGE PIERRE BLEU

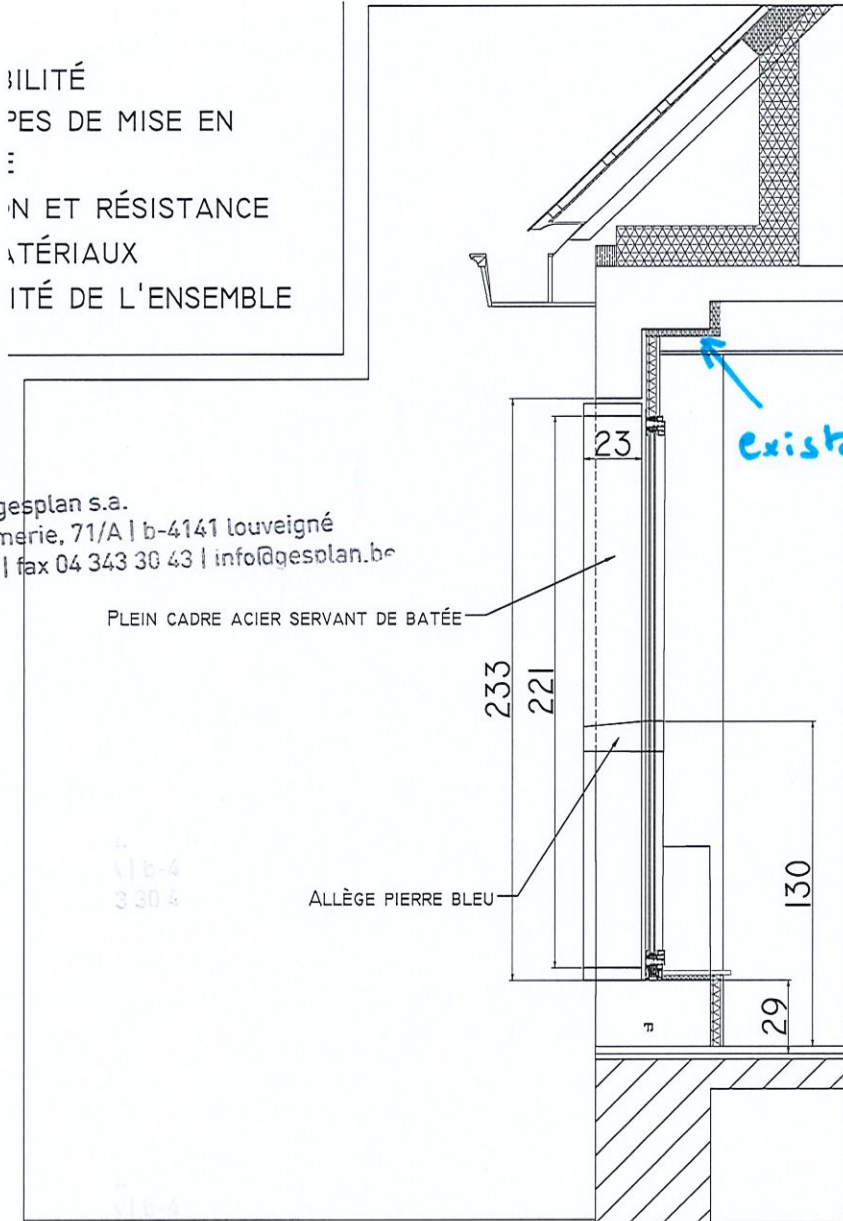

COUPE A - ECHELLE 1/10

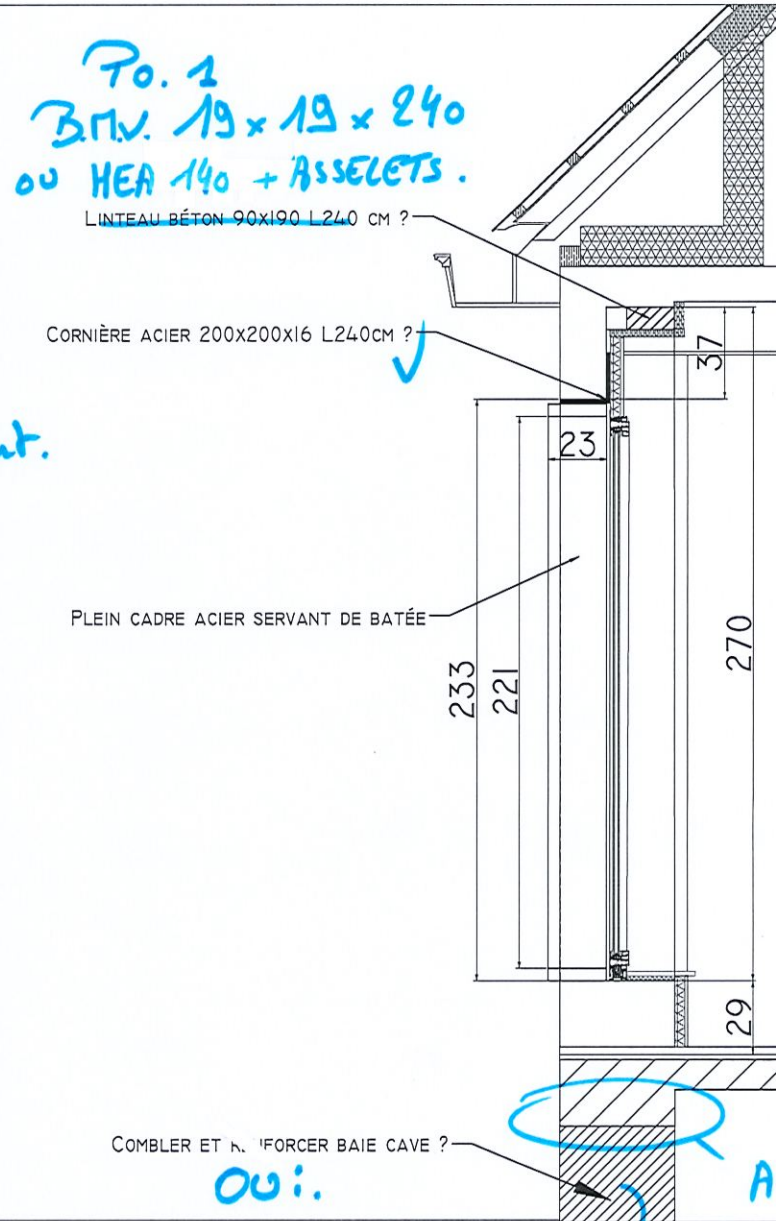

COUPE B - ECHELLE 1/10