



Ing. ACQUISTO Giuseppe

■ Rue de Bascoup 28
7140 Morlanwelz

■ +32 (0) 498 24 48 83

■ info@agstap.be

■ www.agstap.be

TRANSFORMATION D'UNE HABITATION UNIFAMILIALE
Rue du Culot, 23
1402 THINES

MAITRE DE L'OUVRAGE :

Mr et Mme HUBLAU - GUSSEME
Rue du Culot, 23
B-1402 THINES

ARCHITECTE :

Bureau d'architecture Christophe Latragna SRL
. .

ENTREPRENEUR :

DOSSIER :

22.01.07

FONDATIONS & HAUT DU REZ

COFFRAGE - ARMATURES - P.M.

PLAN :

C1

DATE : 17.03.2022

ECHELLE 1/25

DESSINE PAR : MT

Modifications

Indices	Dates	Modifications

HYPOTHESES DE CALCULS

ZONE HOURDIS INTERIEURS

-CHARGES PERMANENTES : 2 KN/M² + CLOISONS

-CHARGES VARIABLES : 2 KN/M²

ZONE GITAGE TOITURE PLATE

-CHARGES PERMANENTES : 0.8 KN/M²

-CHARGES VARIABLES : 0.8 KN/M²

-BETON : C30/37-EE2-S4-20mm BENOR

-ENROBAGE : 25 mm

-ACIERS POUR BETON ARME : BE 500 S

-PROFILES METALLIQUES : S 235

-RESISTANCE MACONNERIE MIN 10N/mm²

-RESISTANCE MORTIER MIN. 10N/mm²

REMARQUES

- RISQUE DE MICROS FISSURATIONS DANS LES CLOISONS POSEES SUR HOURDIS
- DETAILS NE TENANT PAS COMPTE DU POSITIONNEMENT DE L'ISOLATION
ET DE L'ETANCHEITE, SE REFERENCER AUX DETAILS DE L'ARCHITECTE

- PP : Poutre préfabriquée
- LP : Linteau préfabriqué BENOR
- PB : Poutre béton coulée en place
- PM : Profilé métallique

- CB : Colonne béton
- CM : Colonne métallique

HAUT DU REZ


GITAGE 6/4x23 ENTRAXE 50cm C18 - chaînage tous les 120cm ↔

GITAGE 8x23 ENTRAXE 50cm C18 - chaînage tous les 120cm ↔


PRELINTEAU (PRECOF.) —

POUTRE DE CEINTURE 19X20 N+242 ■


POUTRAINS CLAVEAUX 12+5cm # T.S. 150/150/6/6 Niveau -32 ↔

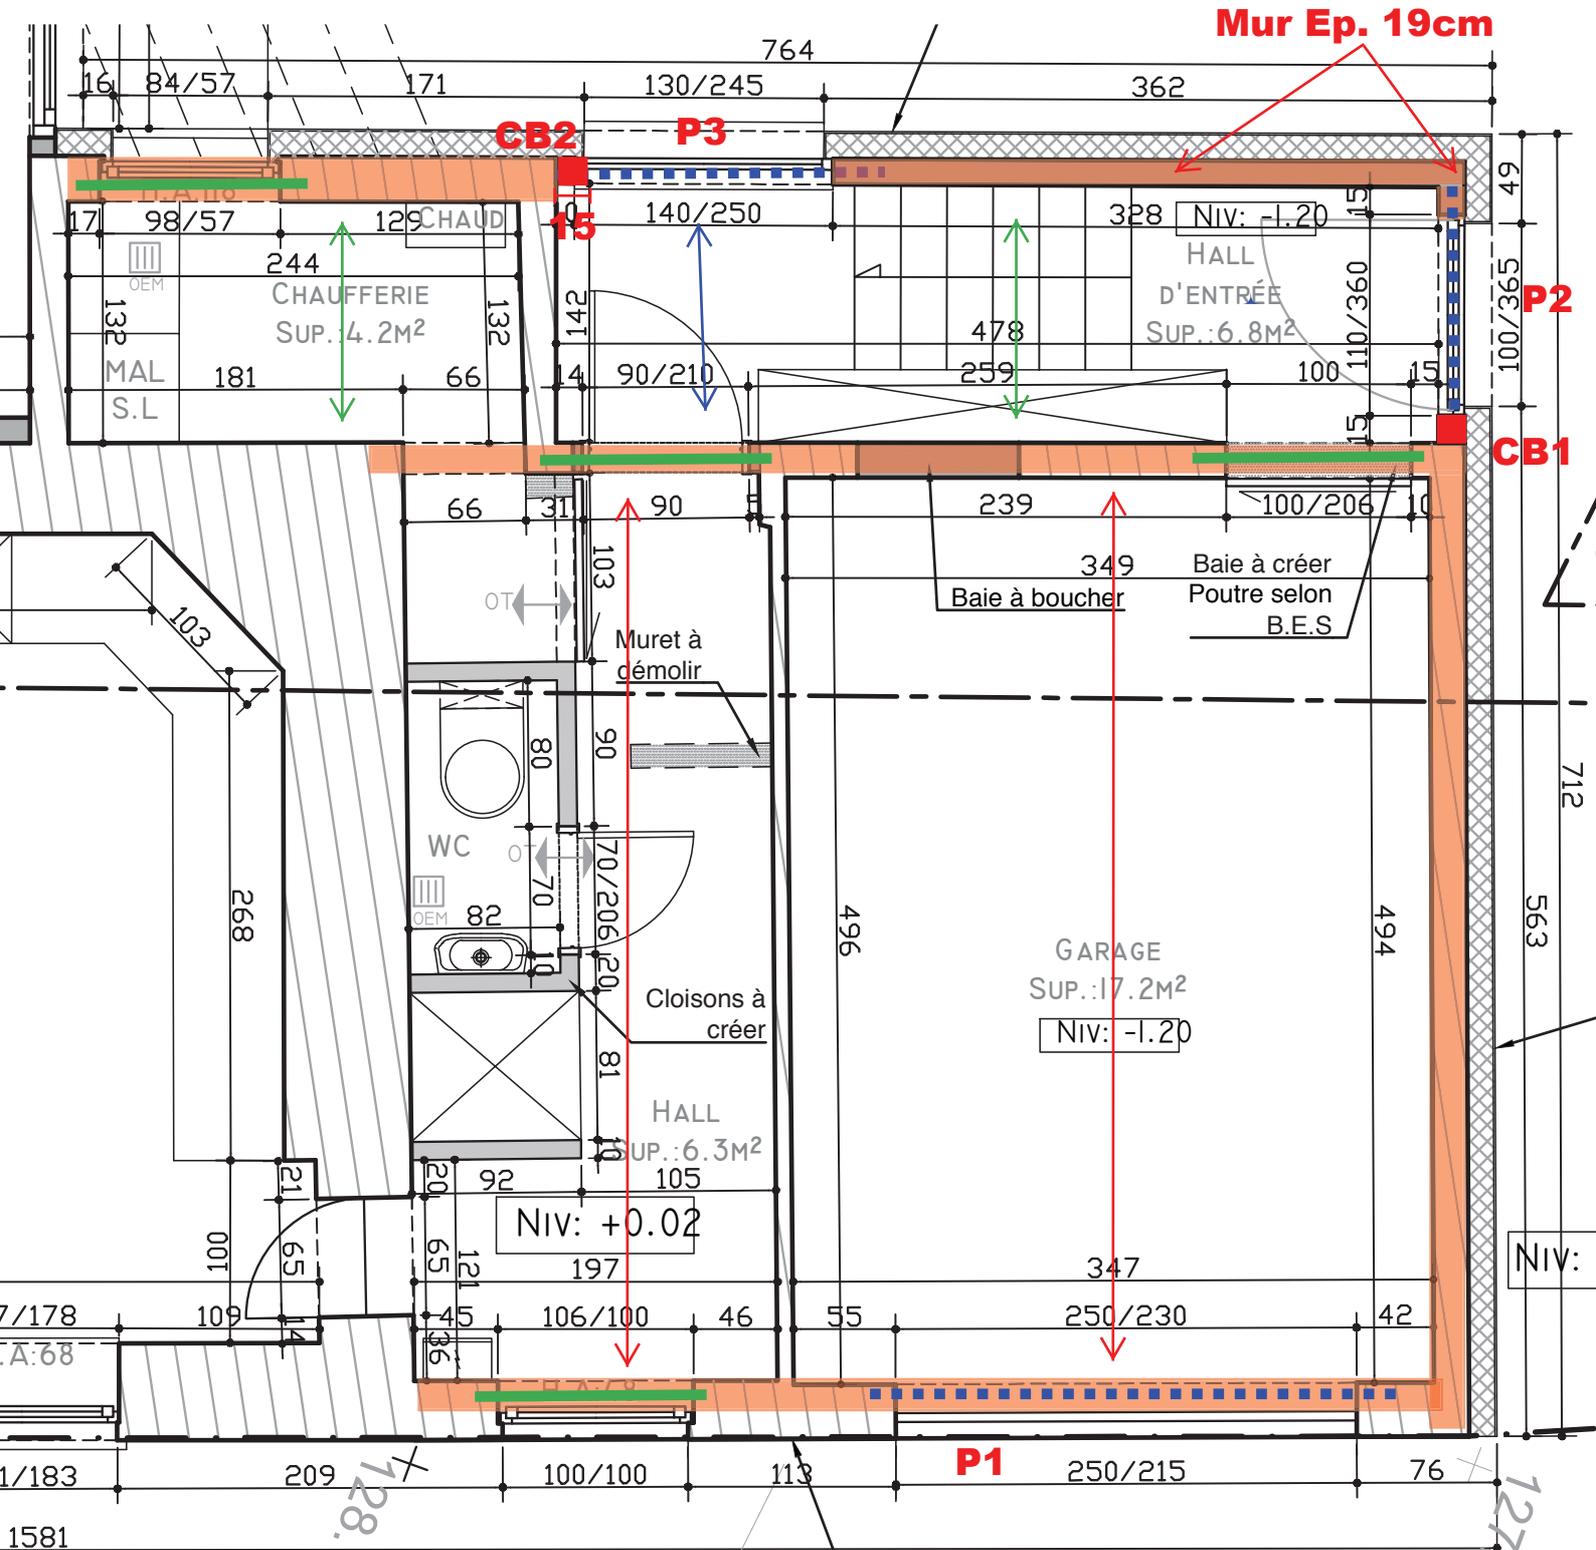


COUPE TYPE SEMELLE FILANTE

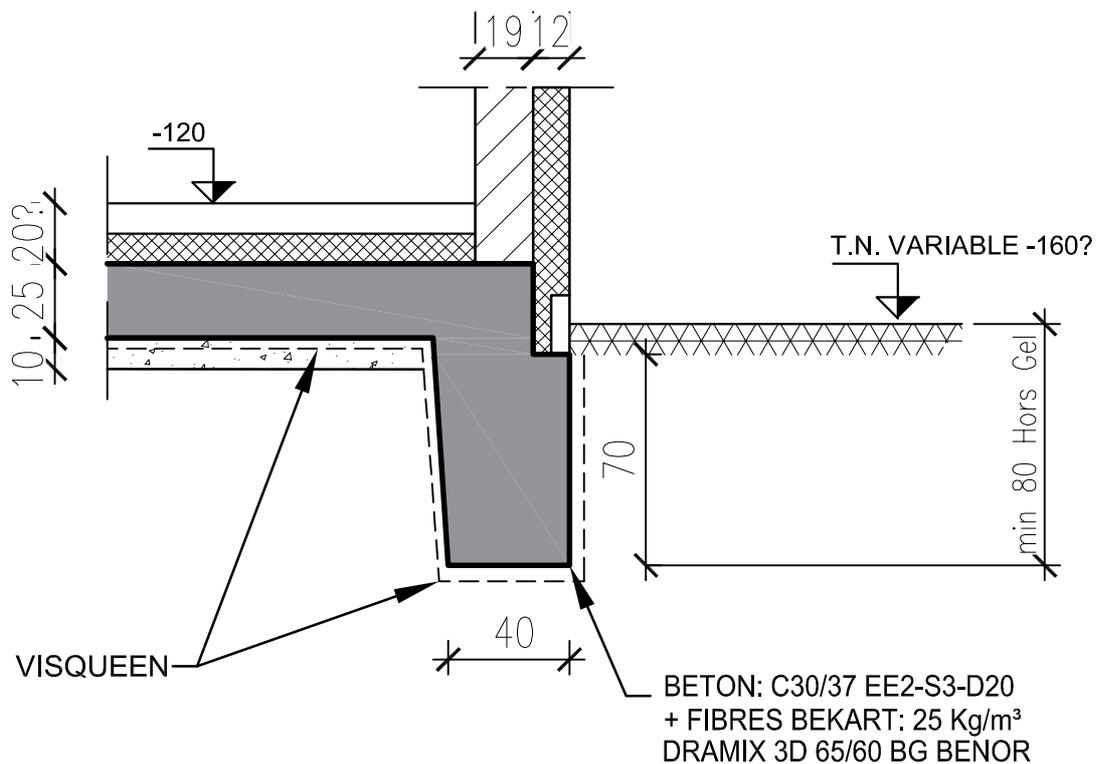


VUE EN PLAN BOITES

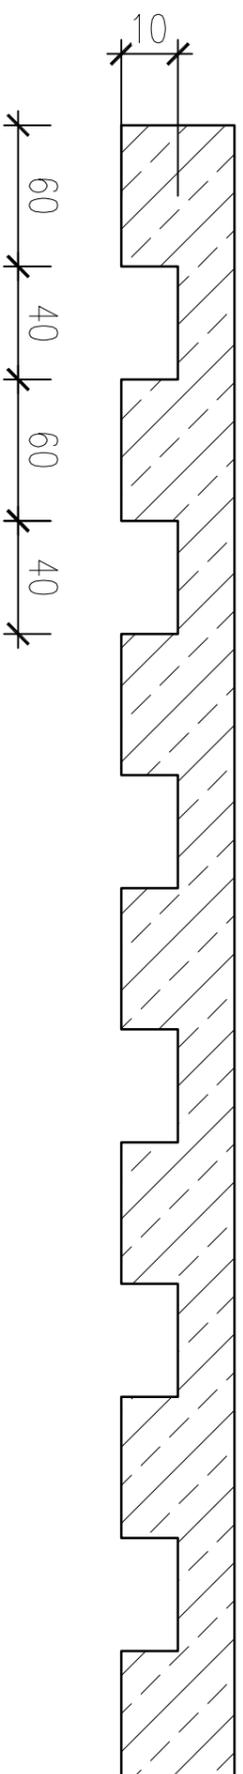


COUPE

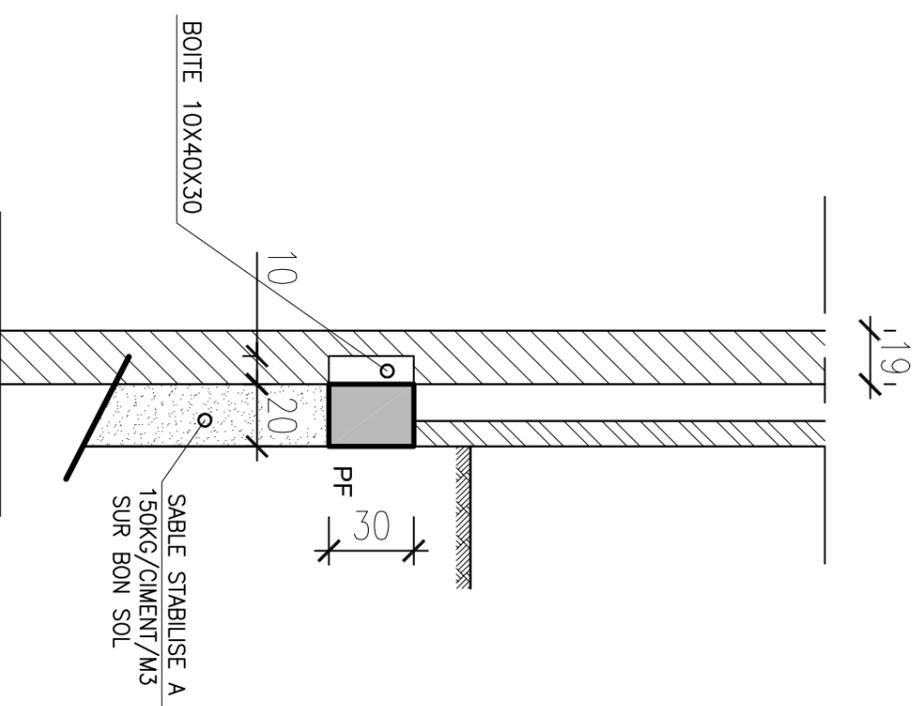




PF Hors des boîtes

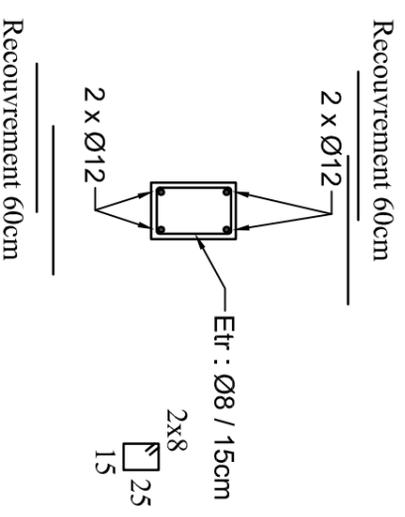

PF Dans les boîtes

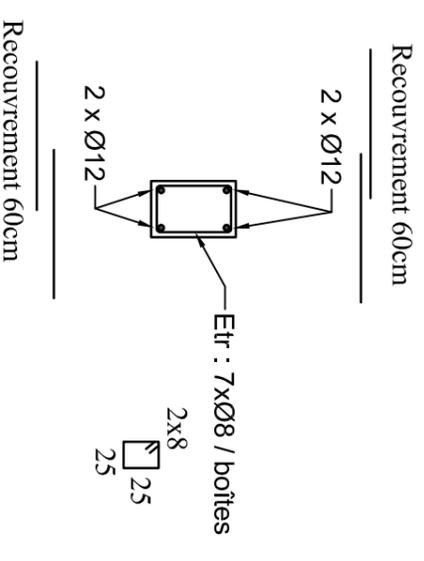

Vérifier longueur
avant commande

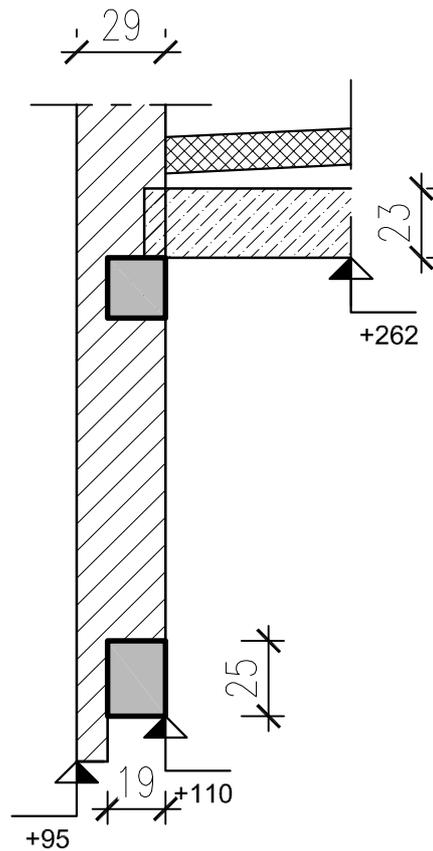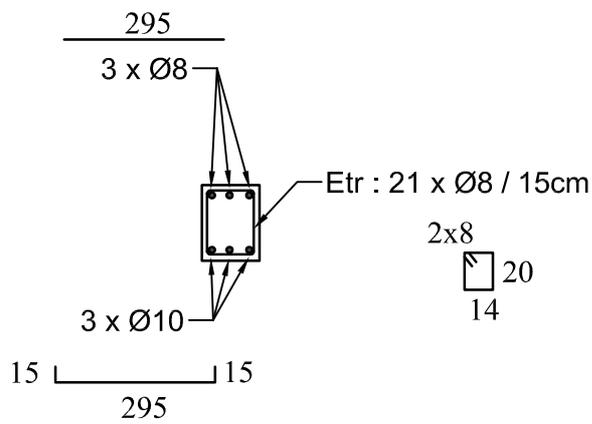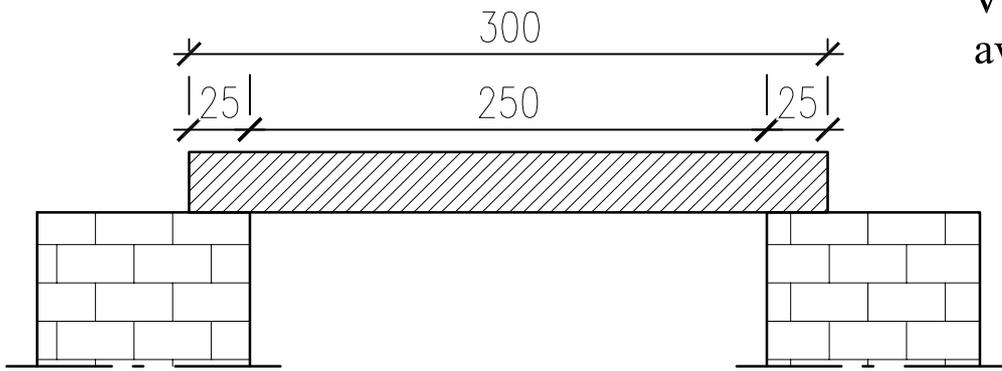


P2

P.B. : 19/20

Lg : 160 cm

Vérifier longueur avant commande

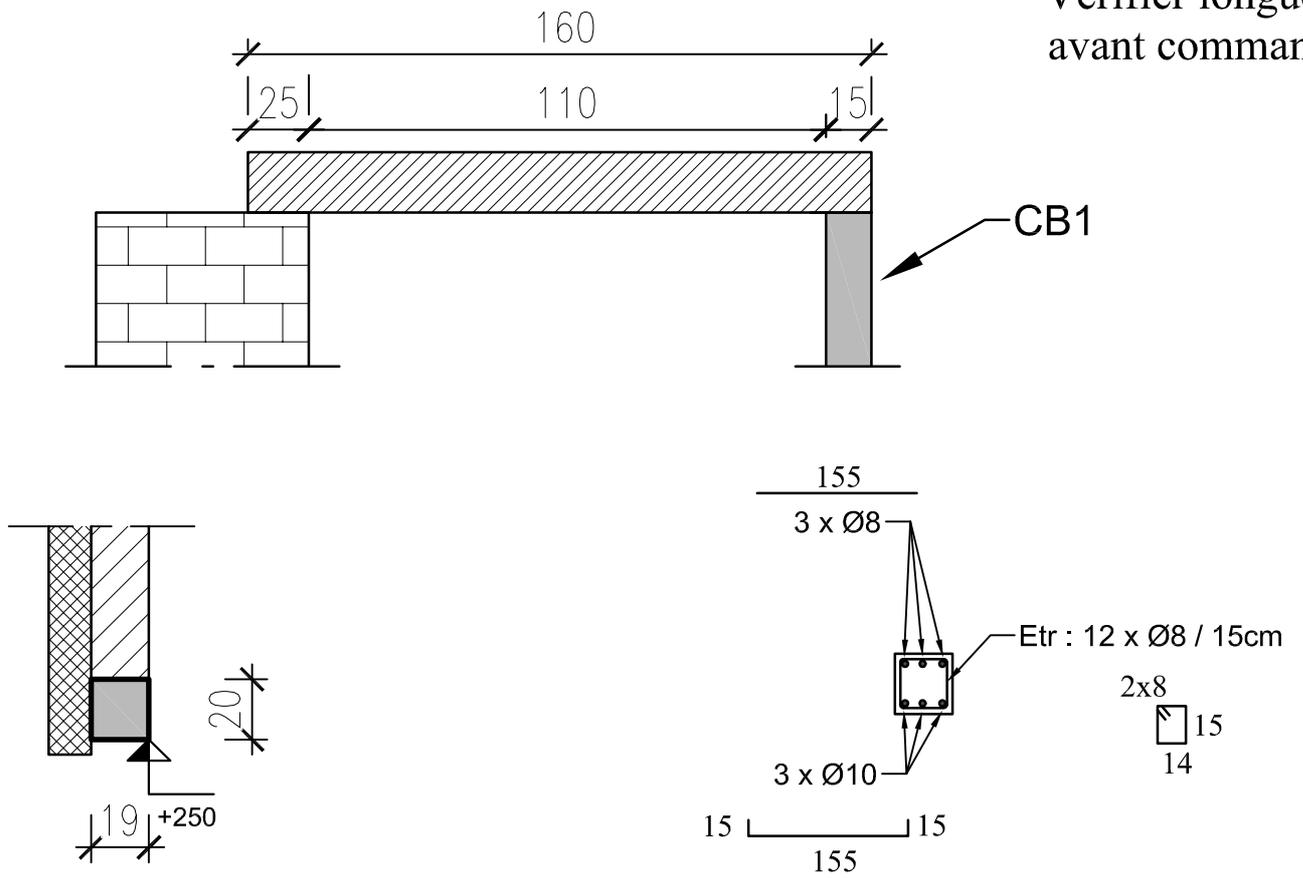


P3


P.B. : 19/20

Lg : 179 cm

Vérifier longueur avant commande


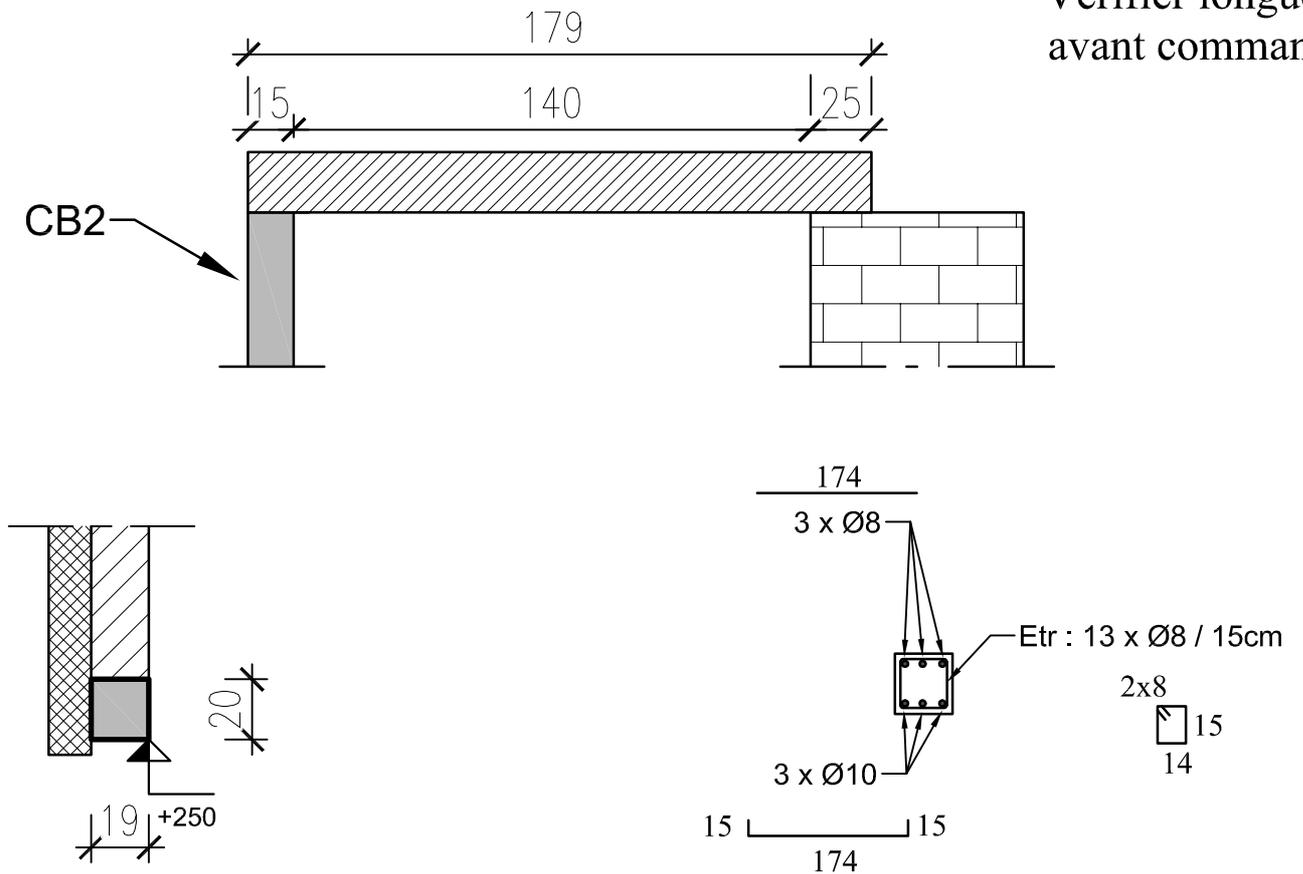


Vérifier dimension

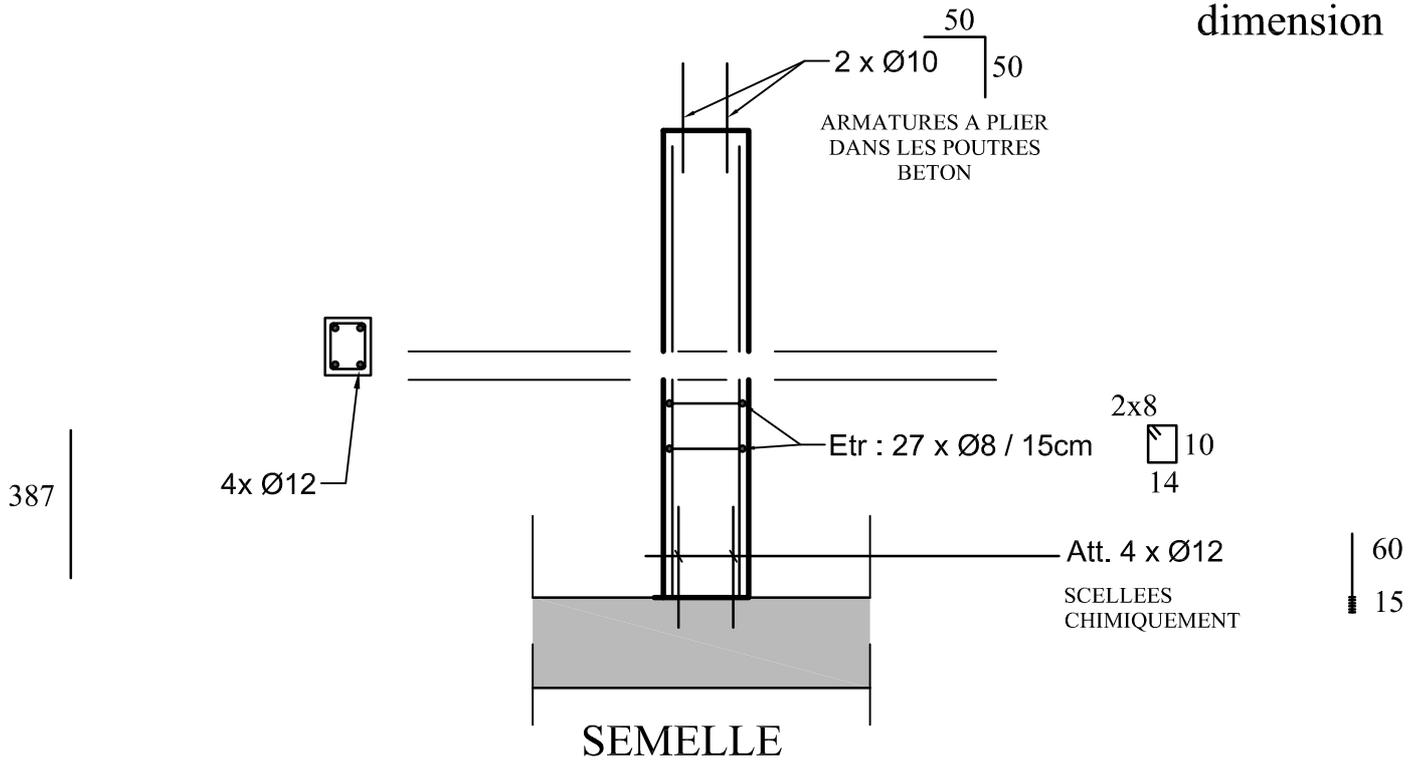

POUTRE DE CEINTURE : 14/20

Armatures d'angle
6 x Ø10 lg : 100 cm

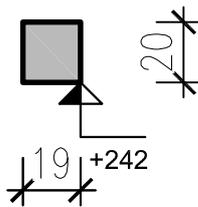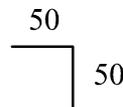


Recouvrement 60cm

2 x Ø12

2 x Ø12

Etr : Ø8 / 20cm

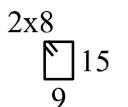

Recouvrement 60cm

FIXATION DU GÎTAGE

