




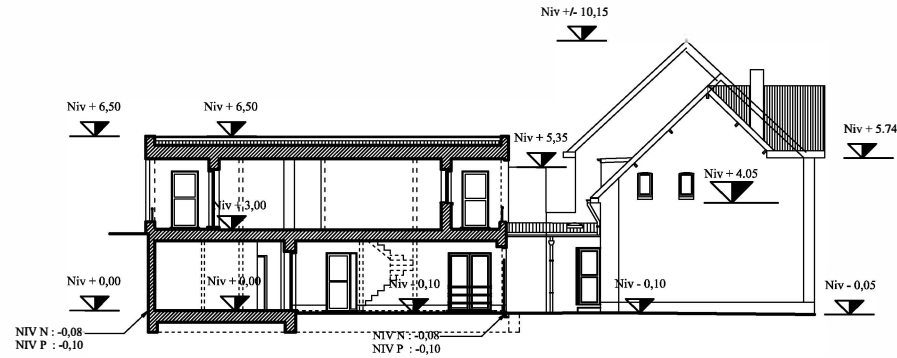

COUPE SUIVANT A-A

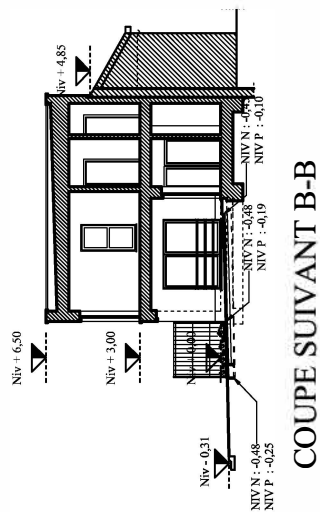

COUPE SUIVANT B-B

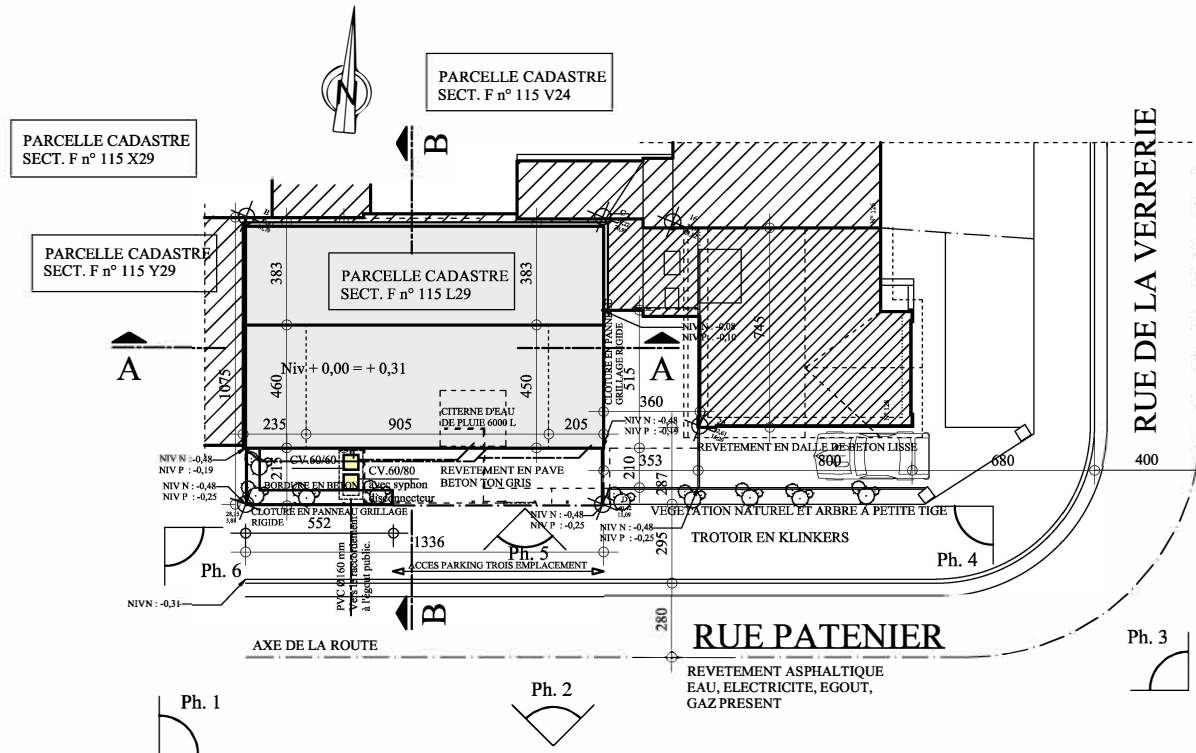

IMPLANTATION ECHELLE 1/200e

LE MAITRE DE L'OUVRAGE FAIT ASSURER SONT
OUVRAGE CONTRE LES DIFFERENTS RISQUES.
COMPLETEMENT LE MAITRE DE L'OUVRAGE SOUSCRIRA
A UNE GLOBAL MAITRE DE L'OUVRAGE.


IL EST DANS LES ATTRIBUTIONS DU MAITRE DE L'OUVRAGE
DE FAIRE EFFECTUER LES ESSAIS DE SOL.
REQUIS AVANT LA REALISATION DE L'OUVRAGE, AFIN DE
DETERMINER LA NATURE DU SOL. L'ABSENCE DE CES
ESSAIS EST SOUS SA RESPONSABILITE.

LE MAITRE DE L'OUVRAGE QUI EST PRESENT SUR SONT
CHANTIER EN TANT QU'ACTEUR, EXECUTANT et/ou EN
VUE RESPECTE LES MESURES DE SECURITES IMPOSE
PAR LES DIFFERENTS INTERVENANTS ET NE CHANGE
AUCUNE MESURE SANS EN TENIR INFORME LES PARTIES

IL N'EST PAS DANS LES ATTRIBUTIONS DE L'ARCHITECTE
DE DETERMINER LES LIMITES D'UNE PARCELLE, D'UNE
PROPRIETE. LE MAITRE DE L'OUVRAGE CONTACTERA
SON GEOMETRE AFIN DE DETERMINER SES LIMITES.
LES BORNES SERONT PLACES PAR CE D'IGNIER


Remarque : Toutes les cotes et les mesures sont à vérifier sur place par l'entrepreneur

SBAGHI ARCHITECTE 	Architecte : M.Kamel SBAGHI		Monsieur TETA Youssef	
	76, Rue de Campine à 4000 Liège		Modification du Permis d'urbanisme n° PU/2021/1548	
	Tél: 0496/ 93.37.09.		Rue Patenier, N° 2 à 4100 SERAING	
	k.sbaghi@perso.be		SITUATION PROJETEE	
		Date : 21.12.2022	Echelle 1/200e	Feuille: 1/3

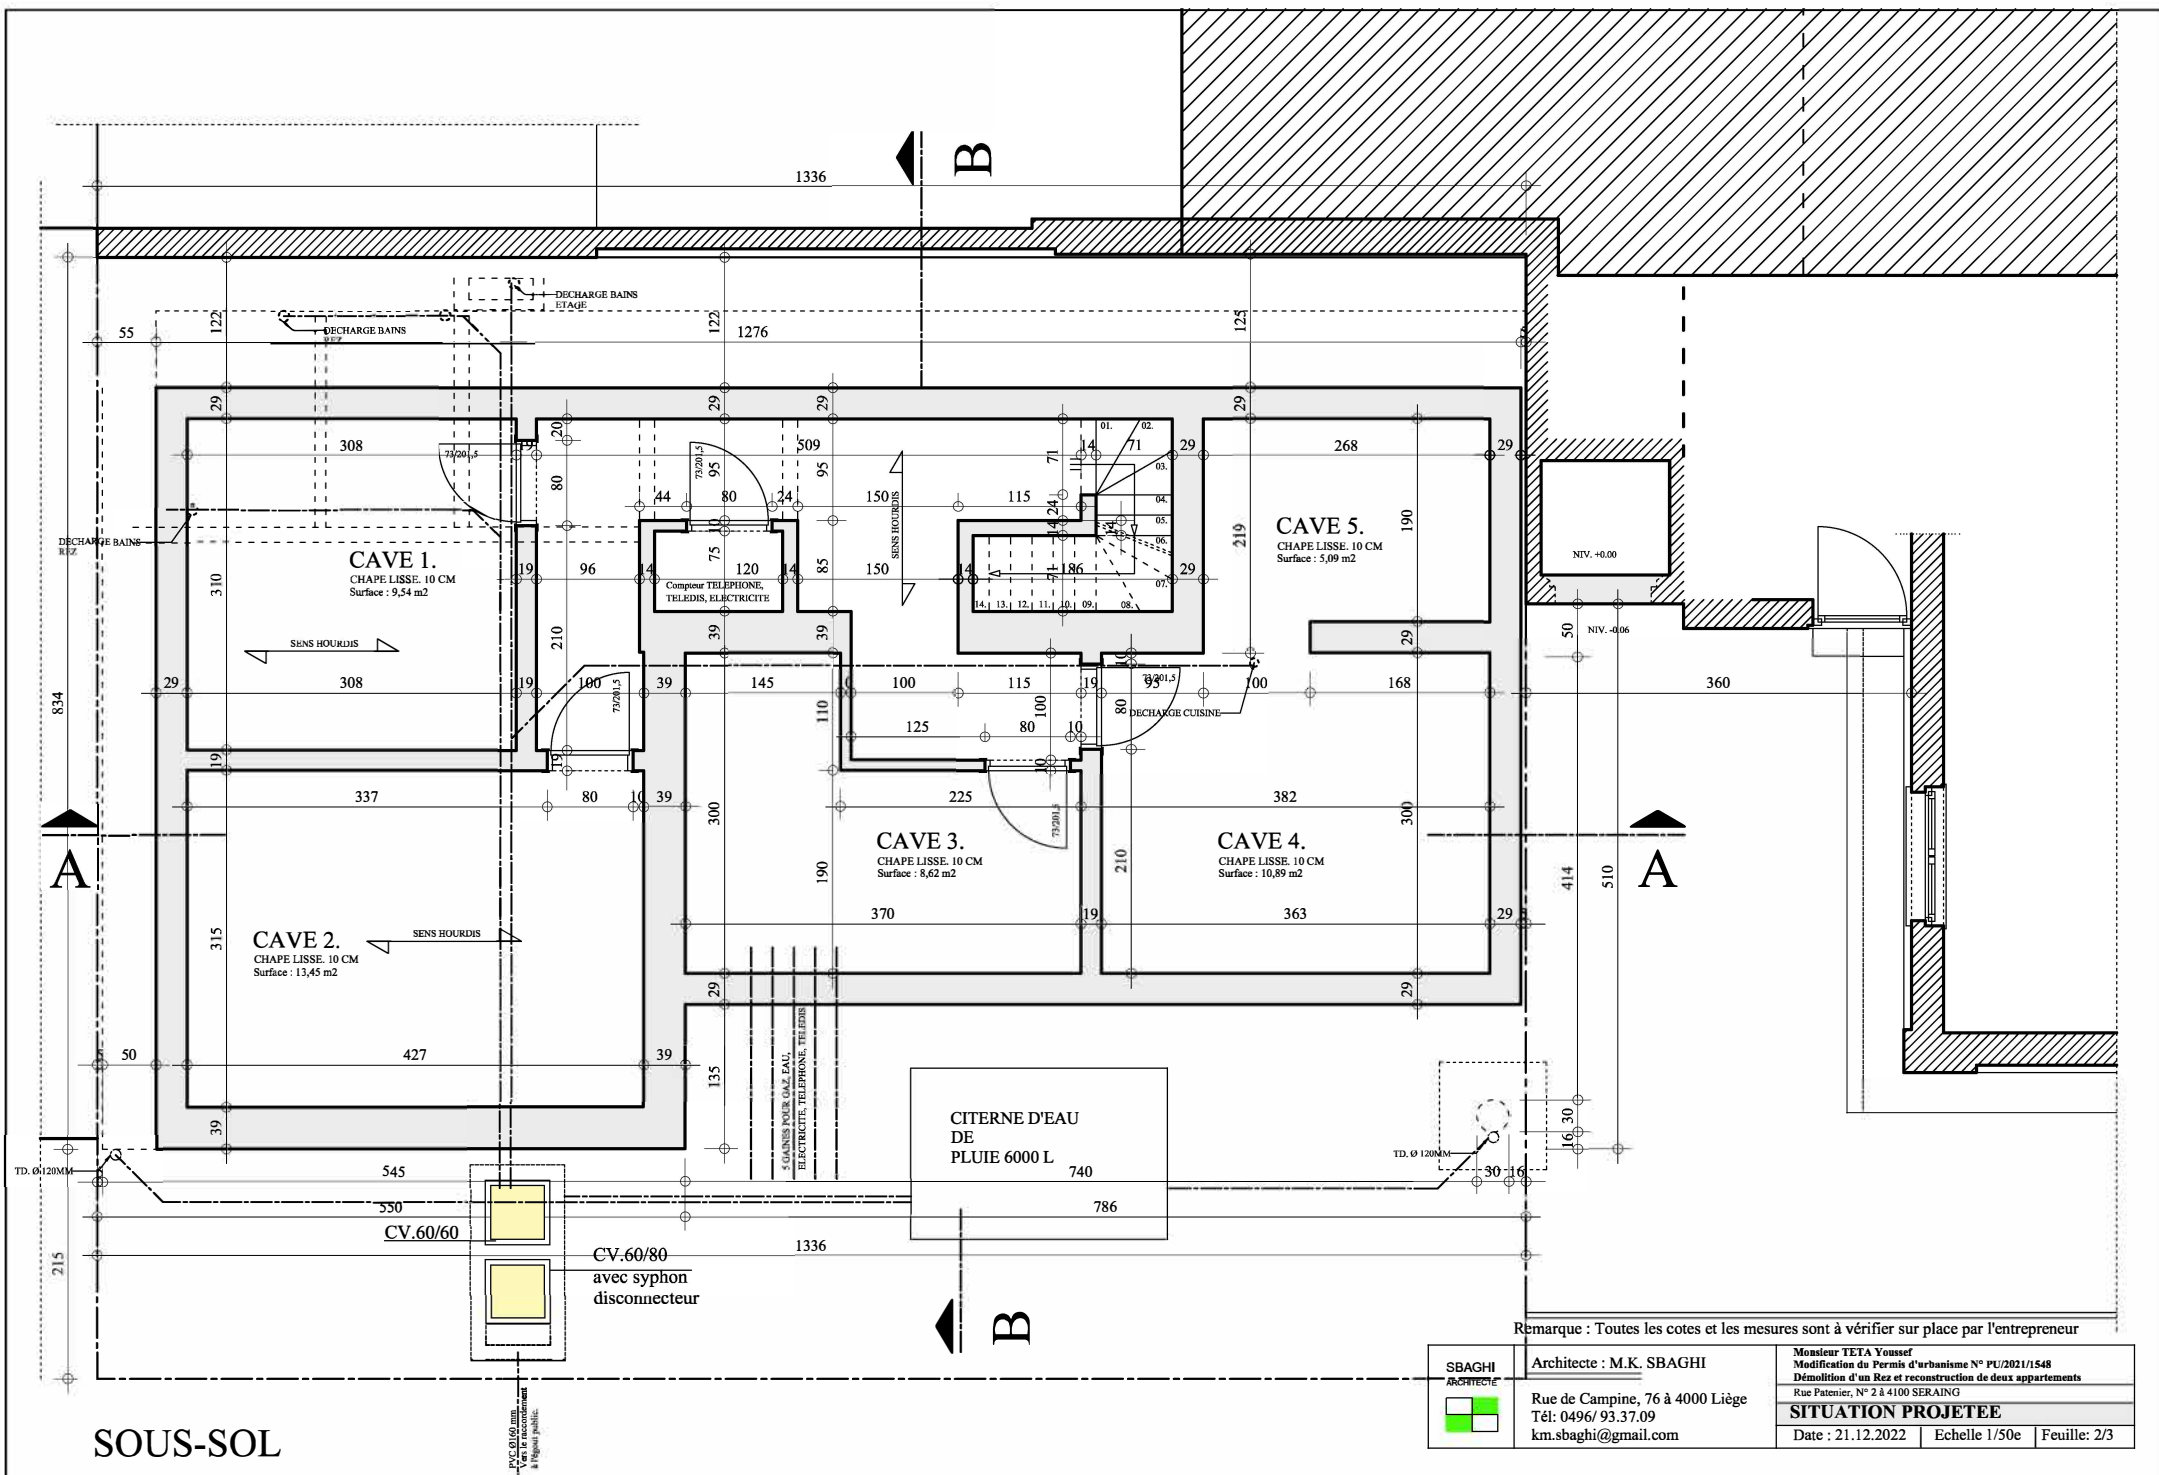

LEGENDE DES MATERIAUX

- ① BRIQUES DE PAREMENT TON GRIS
- ② CREPIS SUR ISOLATION TON GRIS
- ③ SOUBASSEMENT EN PIERRE BLEUE
- ④ COUVERTURE EN CHAPE D'ETANCHEITE
- ⑤ CHASSIS EN PVC TON GRIS
- ⑥ COUVRE MUR EN BETON
- ⑦ GOUTTIER EN PVC TON GRIS

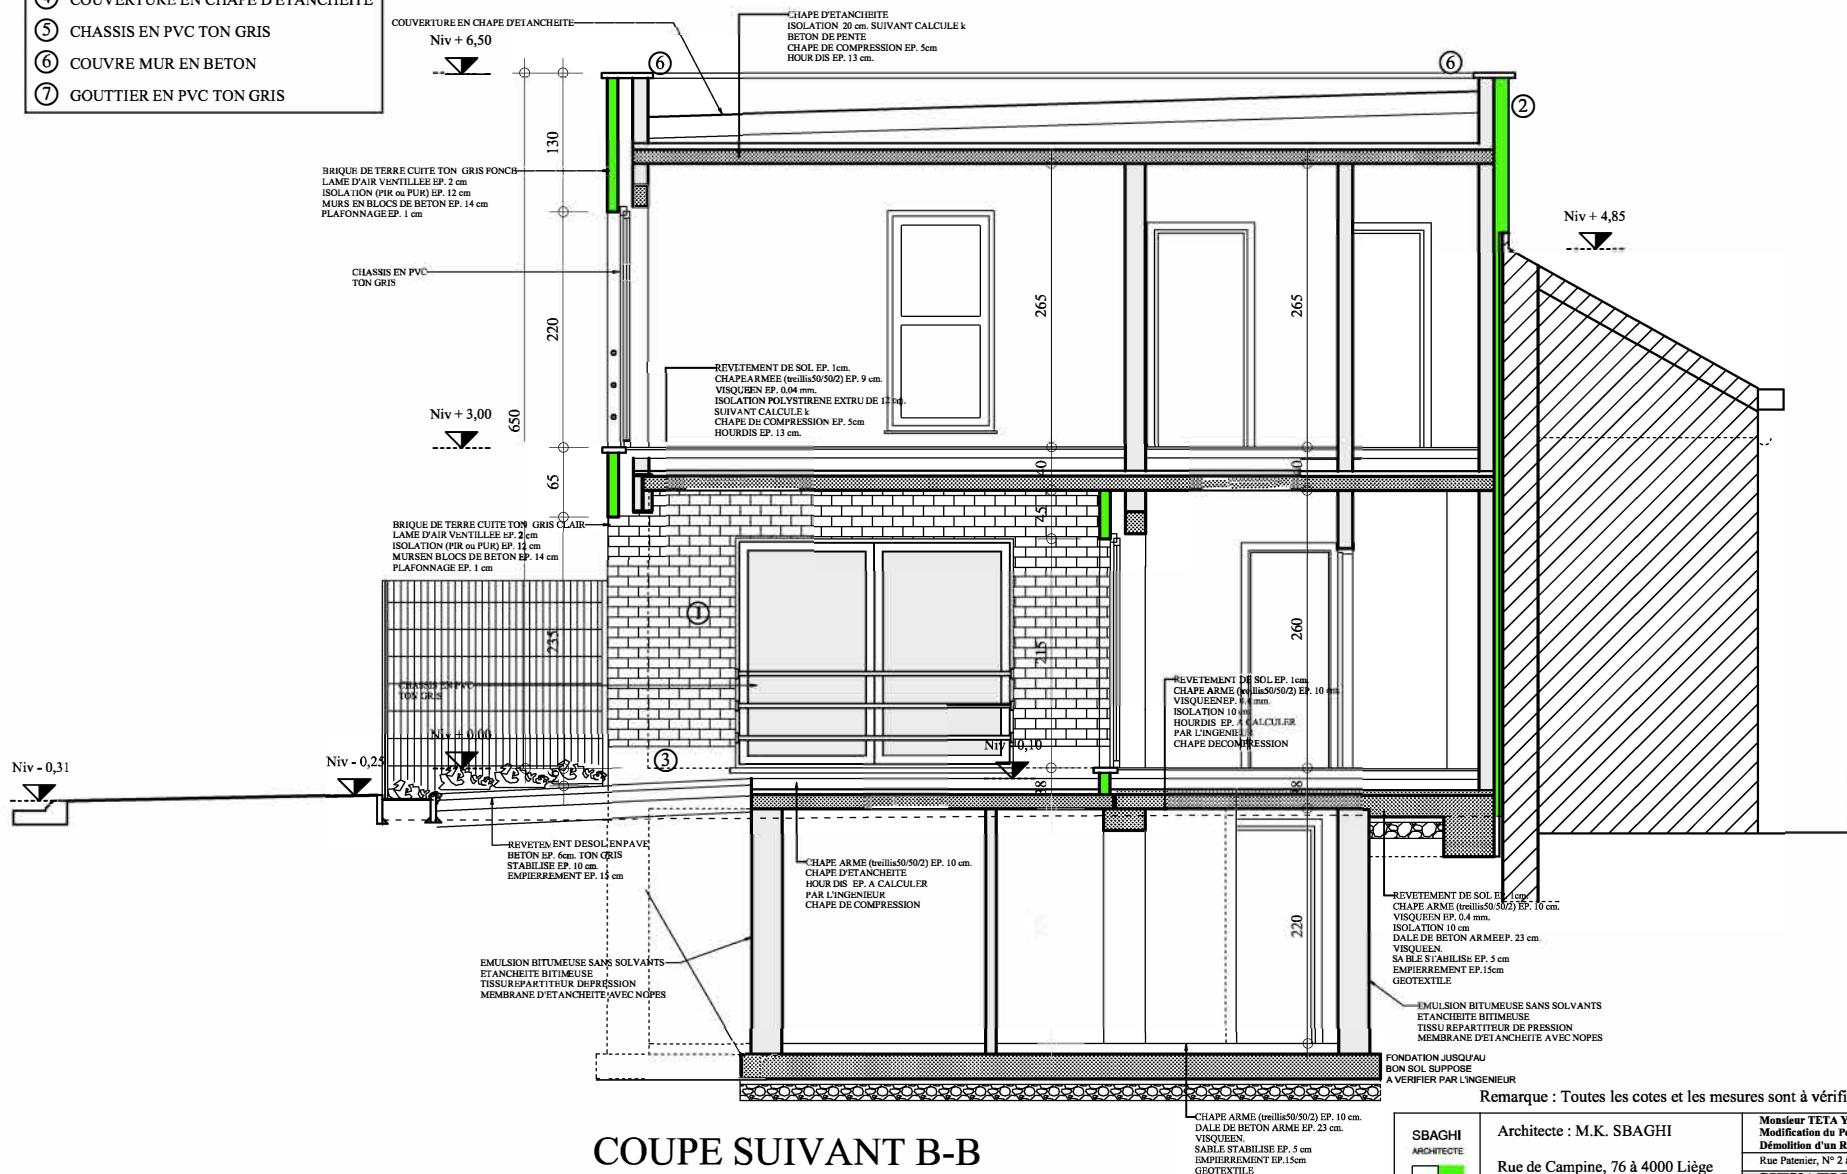

Remarque : Toutes les cotes et les mesures sont à vérifier sur place par l'entrepreneur

SBAGHI ARCHITECTE 	Architecte : M.K. SBAGHI Rue de Campine, 76 à 4000 Liège Tél: 0496/ 93.37.09 km.sbaghi@gmail.com	
	Monsieur TETA Youssef Modification du Permis d'urbanisme N° PU/2021/1548 Démolition d'un Rez et reconstruction de deux appartements Rue Patenier, N° 2 à 4100 SERAING	
	SITUATION PROJETEE Date : 21.12.2022 Echelle 1/50e Feuille: 3/3	
	3/12	