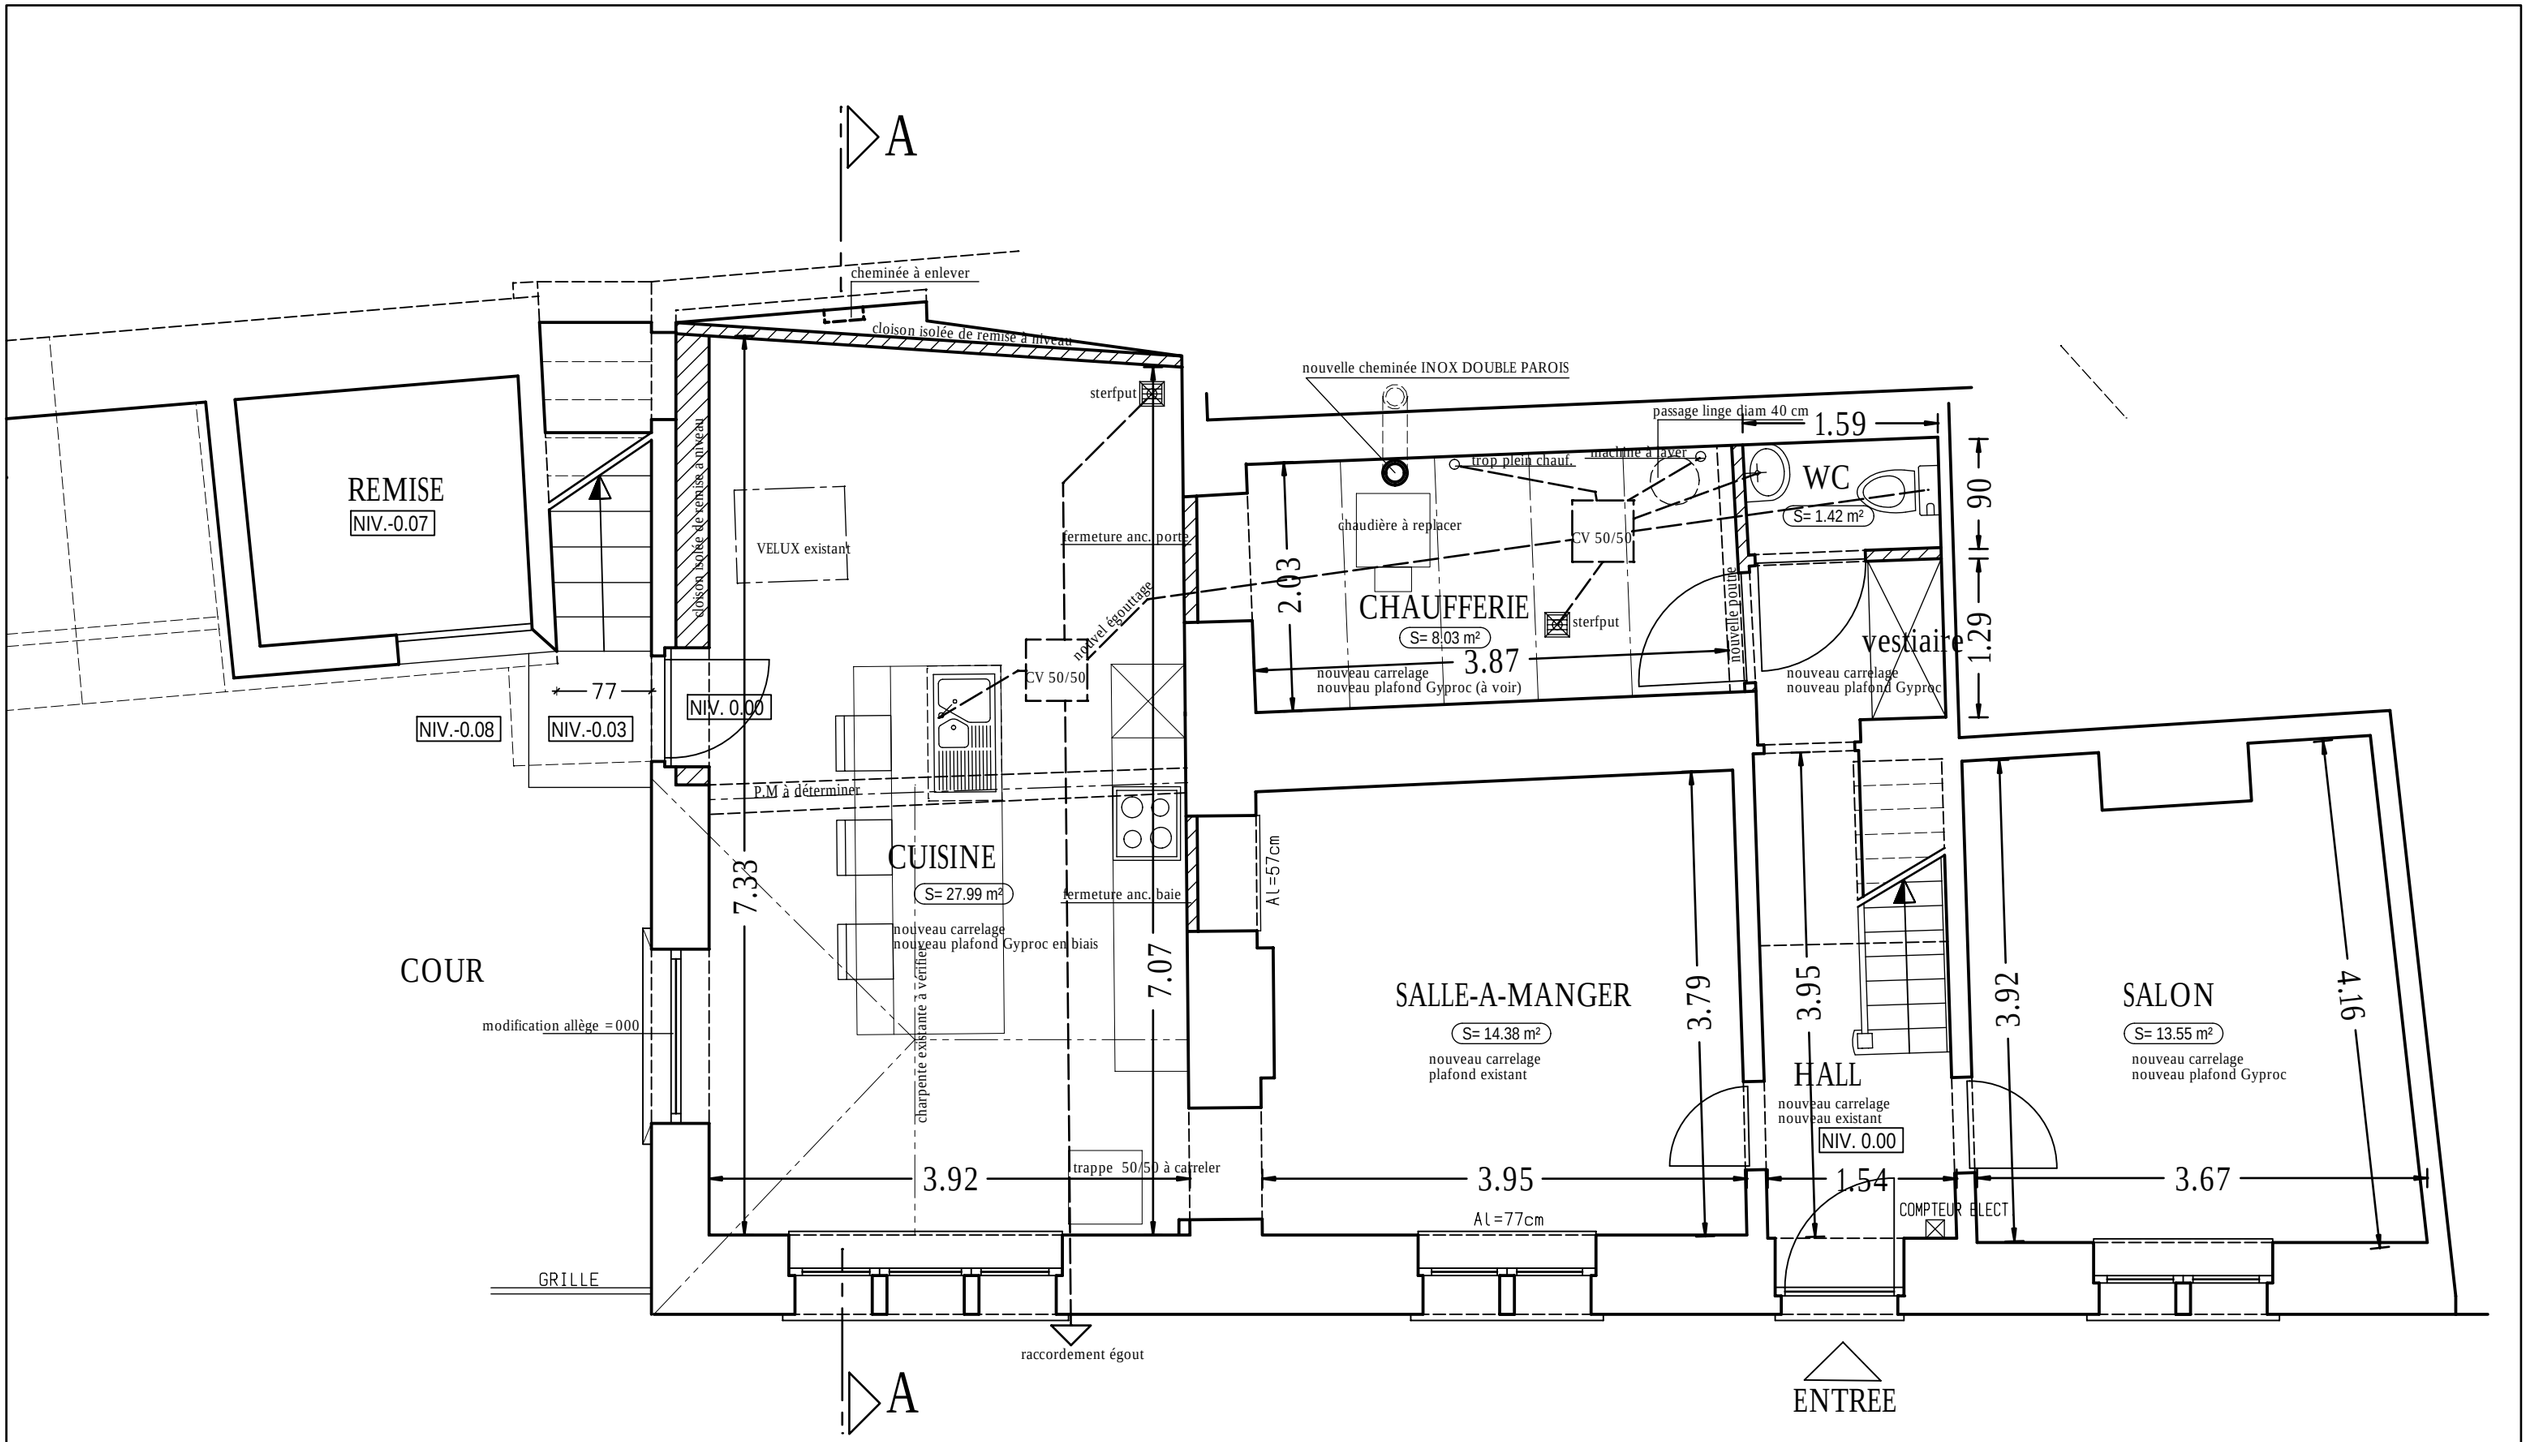

AVP 1

PLAN REZ-DE-CHAUSSEE

SPRL F. PAQUET ARCHITECTE sc
Rue de Couillet, 53
6200 CHATELET Tél: 071/39.72.86
info@architectepaquet.be

TRANSFORMATION HABITATION

Rue Remy Himmer, 264 à B-5500 DINANT

ECHELLE 1/50

Date:
FEV 22

Feuille:
01/05

Mr & Mme BOLLU - DAVID

Rue Remy Himmer, 264 à B-5500 DINANT

mail : davide.stl@hotmail.com

DOSSIER 22/397