


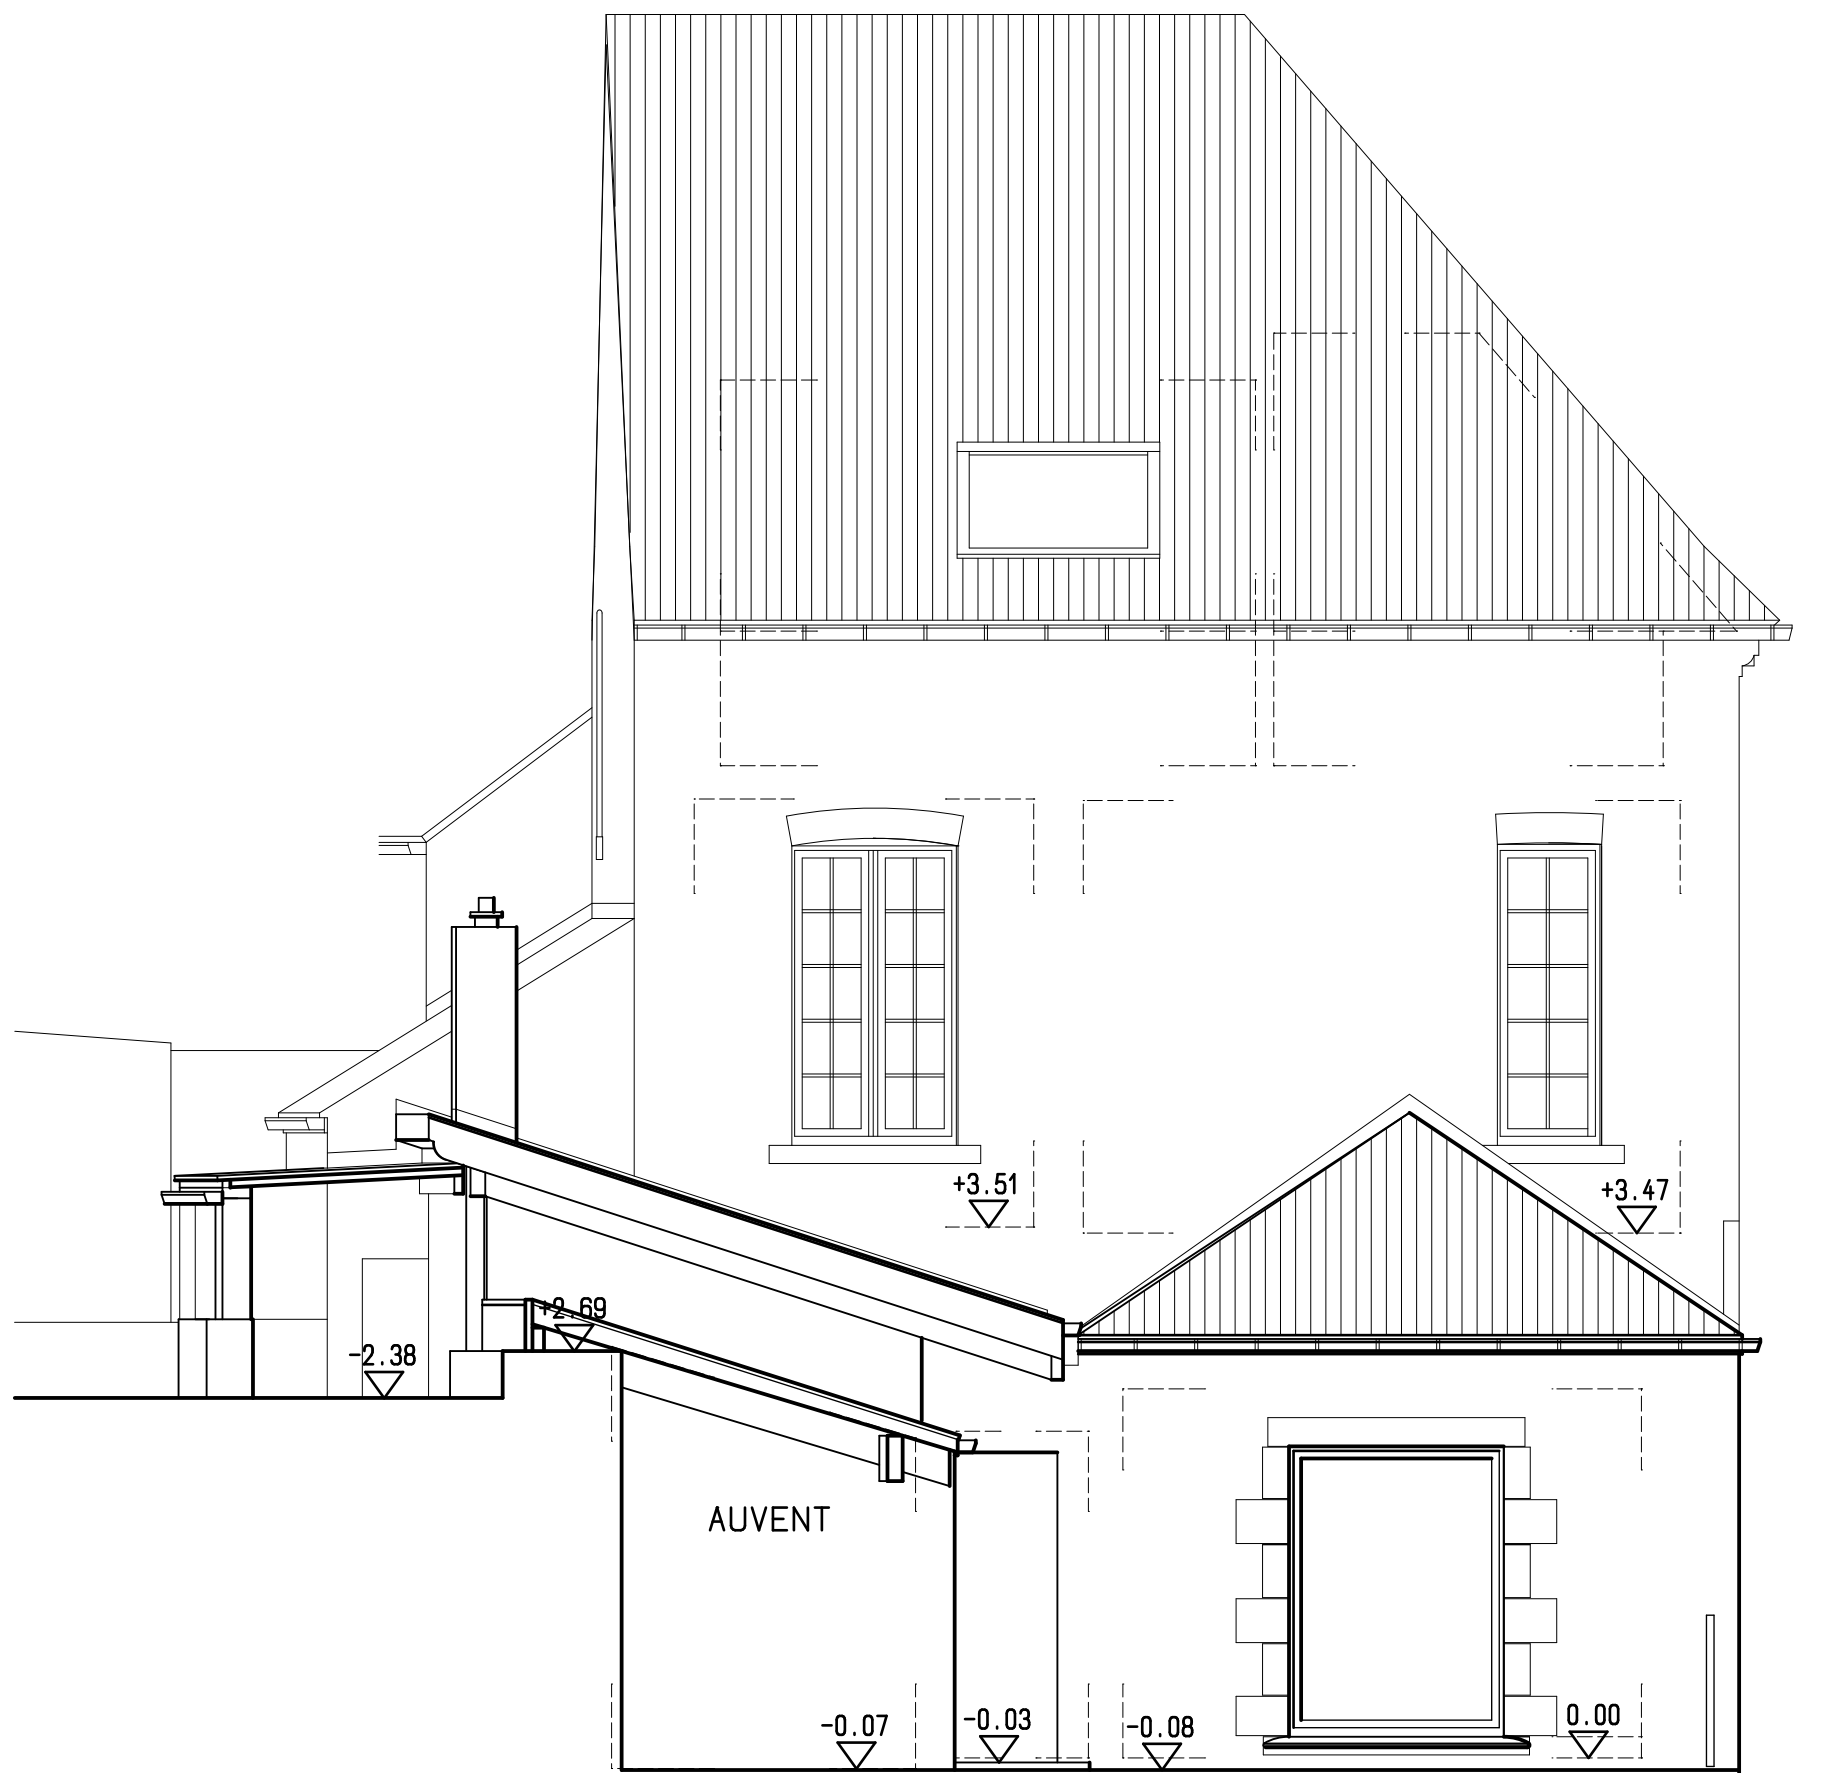

RELEVÉ

FACADE GAUCHE