

BATIOT

ARCHITECTURE

Plans de synthèse

pour le dossier de demande de permis d'urbanisme relatif à
la mise en conformité d'un immeuble de rapport

Rue Allard 55, 1180 Uccle

Avis du Collège échevinal du 06/07/2021

INDICE A


09/08/2021

Maître de l'ouvrage:


Esterlina Investments SA
7, Rue des Dominicains
1000 Bruxelles

Architecte:


51, Rue de la Croix de Pierre
1060 Bruxelles
TEL: +32 473 505 388
www.batiot.eu

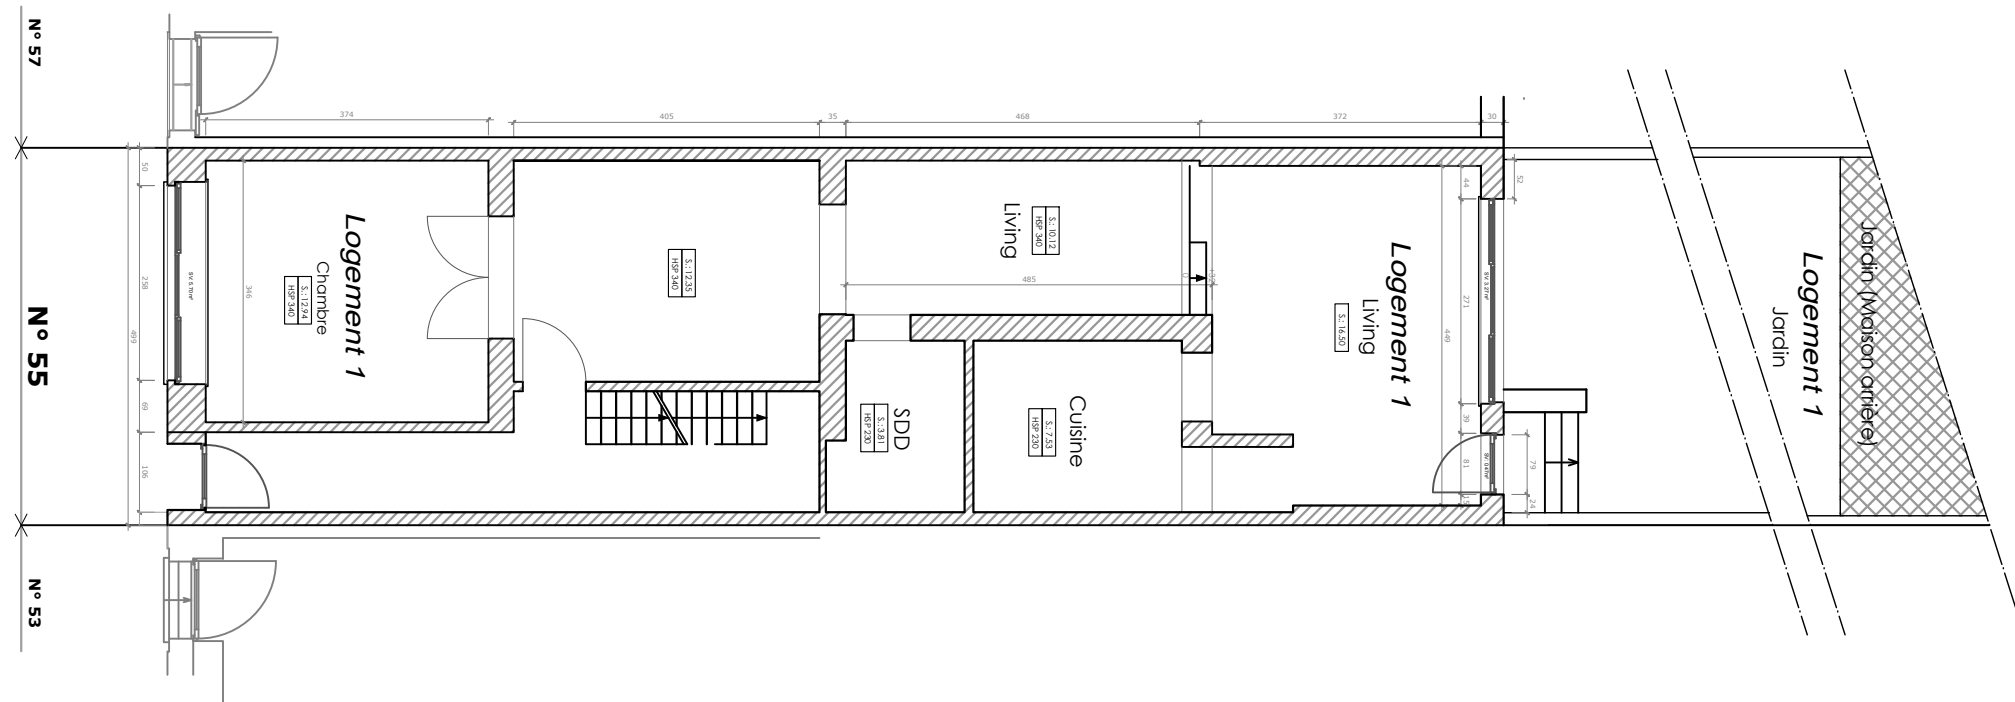


Projet: ALLARD 55 55, Rue Victor Allard 1180 Uccle	Maître de l'ouvrage: Esterlina Investments SA 7, Rue des Dominicains 1000 Bruxelles	Architecte: BATIO ARCHITECTURE 51, Rue de la Croix de Pierre 1060 Bruxelles TEL: +32 473 505 388 www.batiot.eu	Objet du plan: Plan rez-de-chaussée	N° de plan: -	Echelle: 1/100	Date du plan: Juillet 2020
			Phase: Situation existante	Format: A3	Index: A	Date Index: 09/08/2021

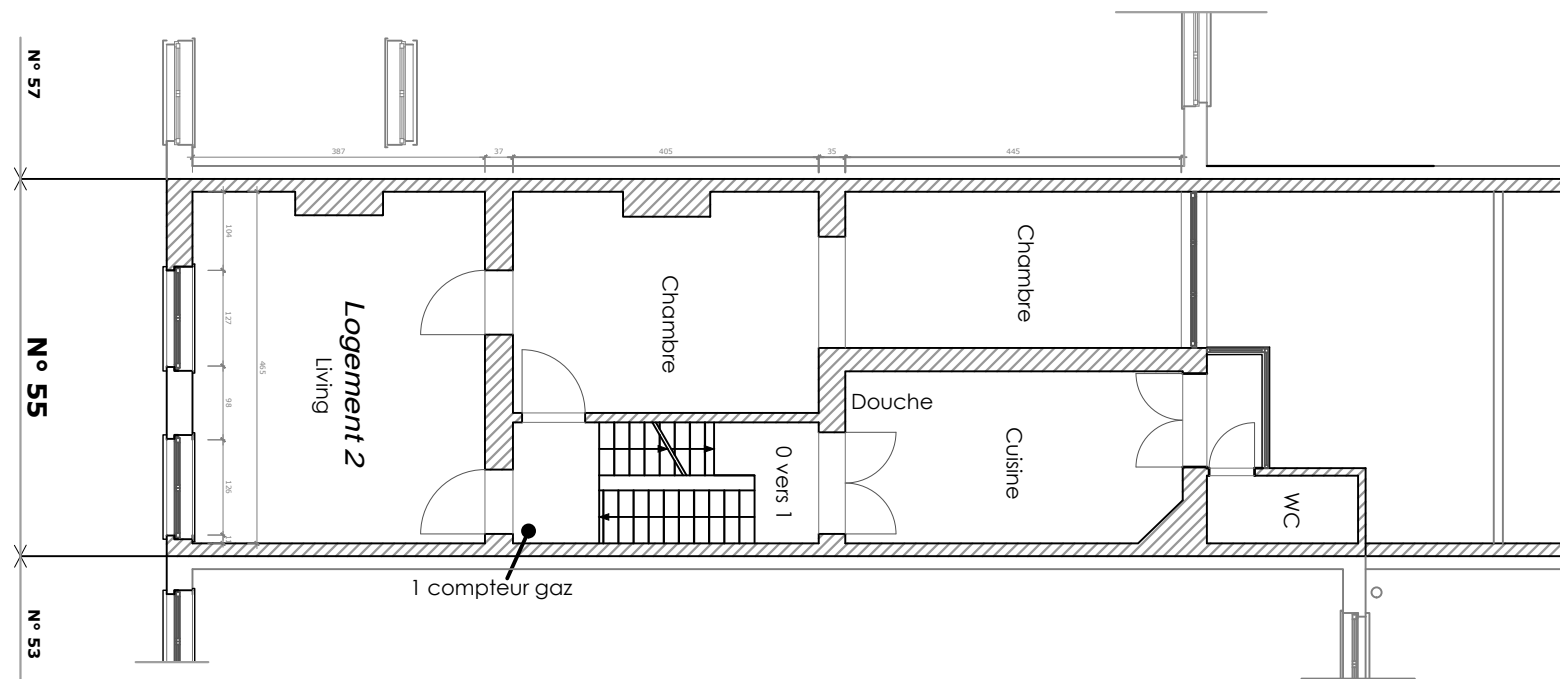


Projet: ALLARD 55 55, Rue Victor Allard 1180 Uccle	Maître de l'ouvrage: Esterlina Investments SA 7, Rue des Dominicains 1000 Bruxelles	Architecte: BATIOT ARCHITECTURE 51, Rue de la Croix de Pierre 1060 Bruxelles TEL: +32 473 505 388 www.batiot.eu	Objet du plan: Plan 1er étage Phase: Situation existante	N° de plan: - Format: A3	Echelle: 1/100 Index: A	Date du plan: Juillet 2020 Date Index: 09/08/2021
--	---	---	---	---	--	--

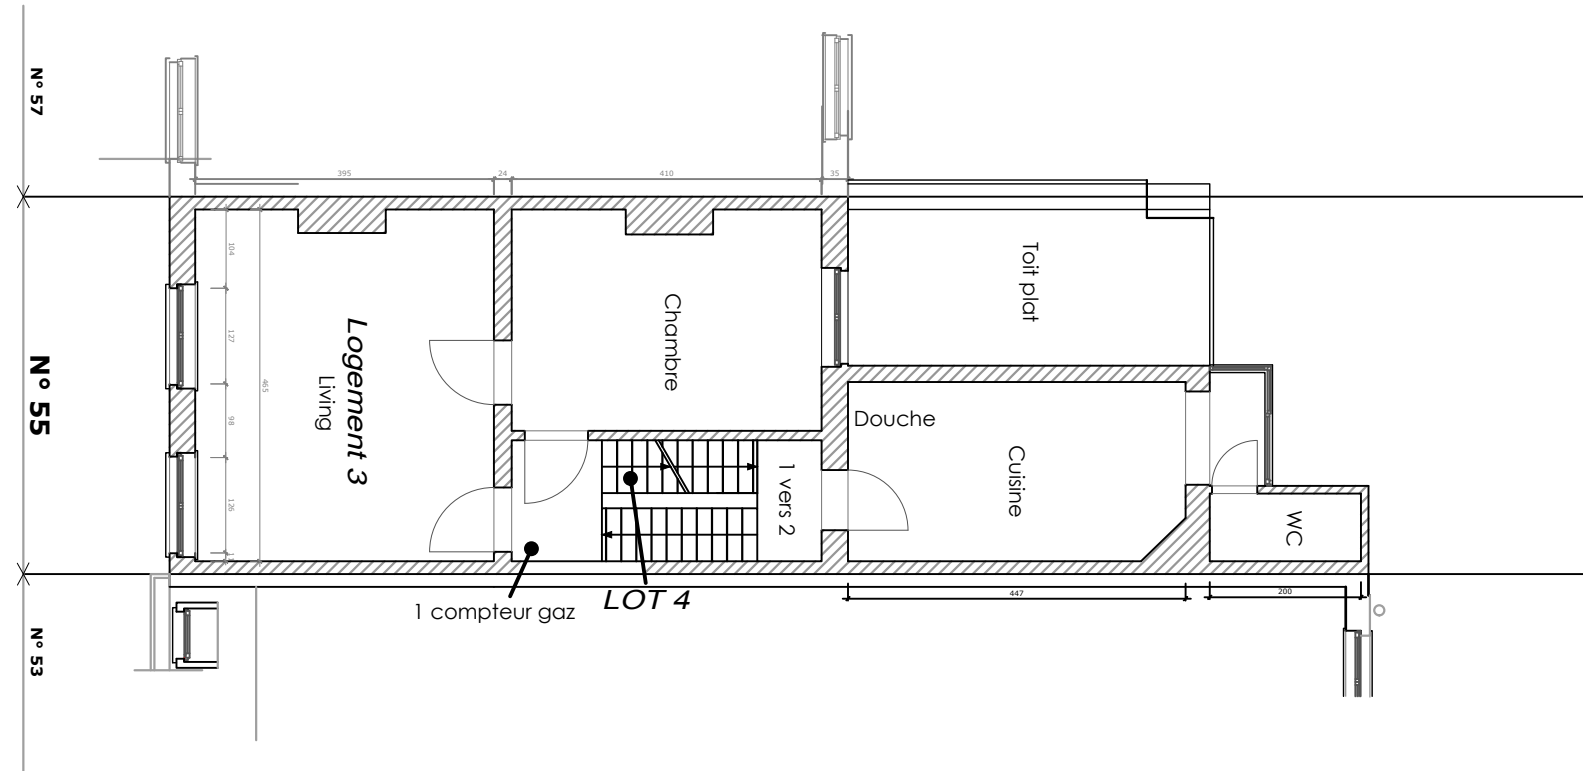


Projet: ALLARD 55 55, Rue Victor Allard 1180 Uccle	Maître de l'ouvrage: Esterlina Investments SA 7, Rue des Dominicains 1000 Bruxelles	Architecte: BATIOT ARCHITECTURE 51, Rue de la Croix de Pierre 1060 Bruxelles TEL: +32 473 505 388 www.batiot.eu	Objet du plan: Plan 2e étage Phase: Situation existante	N° de plan: - Format: A3	Echelle: 1/100 Index: A	Date du plan: Juillet 2020 Date Index: 09/08/2021
--	---	---	--	---	--	--

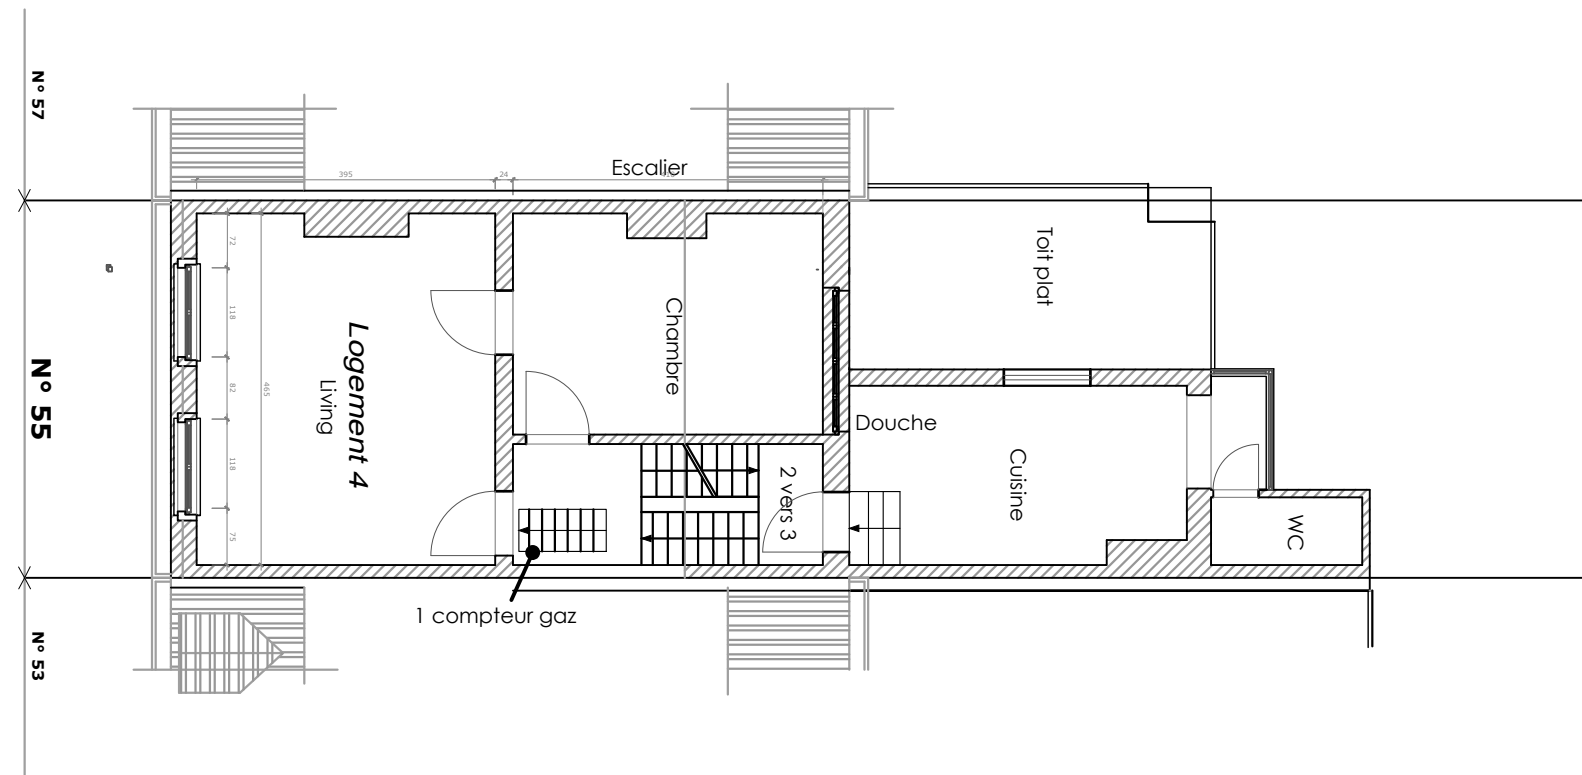

Projet: ALLARD 55 55, Rue Victor Allard 1180 Uccle	Maître de l'ouvrage: Esterlina Investments SA 7, Rue des Dominicains 1000 Bruxelles	Architecte: BATIO ARCHITECTURE 51, Rue de la Croix de Pierre 1060 Bruxelles TEL: +32 473 505 388 www.batiot.eu	Objet du plan: Plan 3e étage Phase: Situation existante	N° de plan: - Format: A3	Echelle: 1/100 Index: A	Date du plan: Juillet 2020 Date Index: 09/08/2021
--	---	--	--	---	--	--

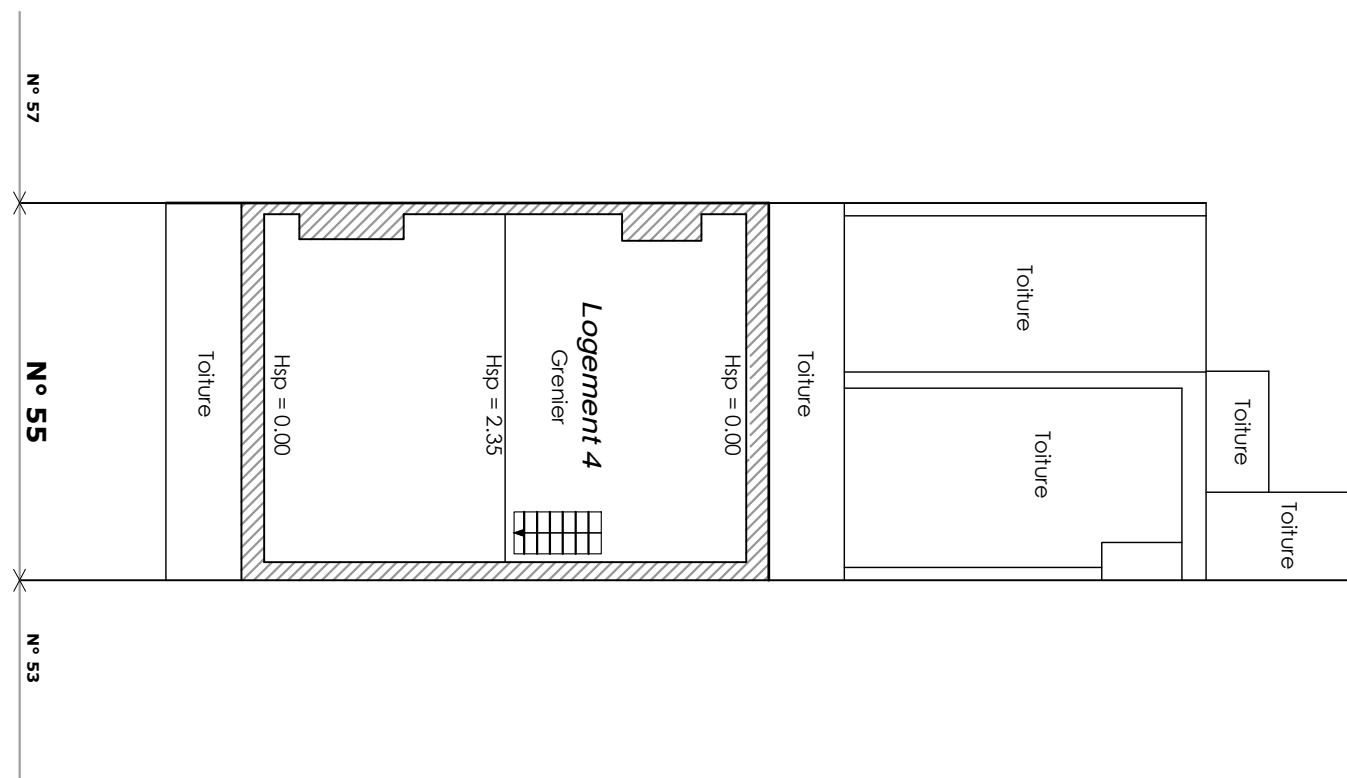


Projet: ALLARD 55 55, Rue Victor Allard 1180 Uccle	Maître de l'ouvrage: Esterlina Investments SA 7, Rue des Dominicains 1000 Bruxelles	Architecte: BATIOT ARCHITECTURE 51, Rue de la Croix de Pierre 1060 Bruxelles TEL: +32 473 505 388 www.batiot.eu	Objet du plan: Plan mansarde Phase: Situation existante	N° de plan: - Format: A3	Echelle: 1/100 Index: A	Date du plan: Juillet 2020 Date Index: 09/08/2021
--	---	---	--	---	--	--

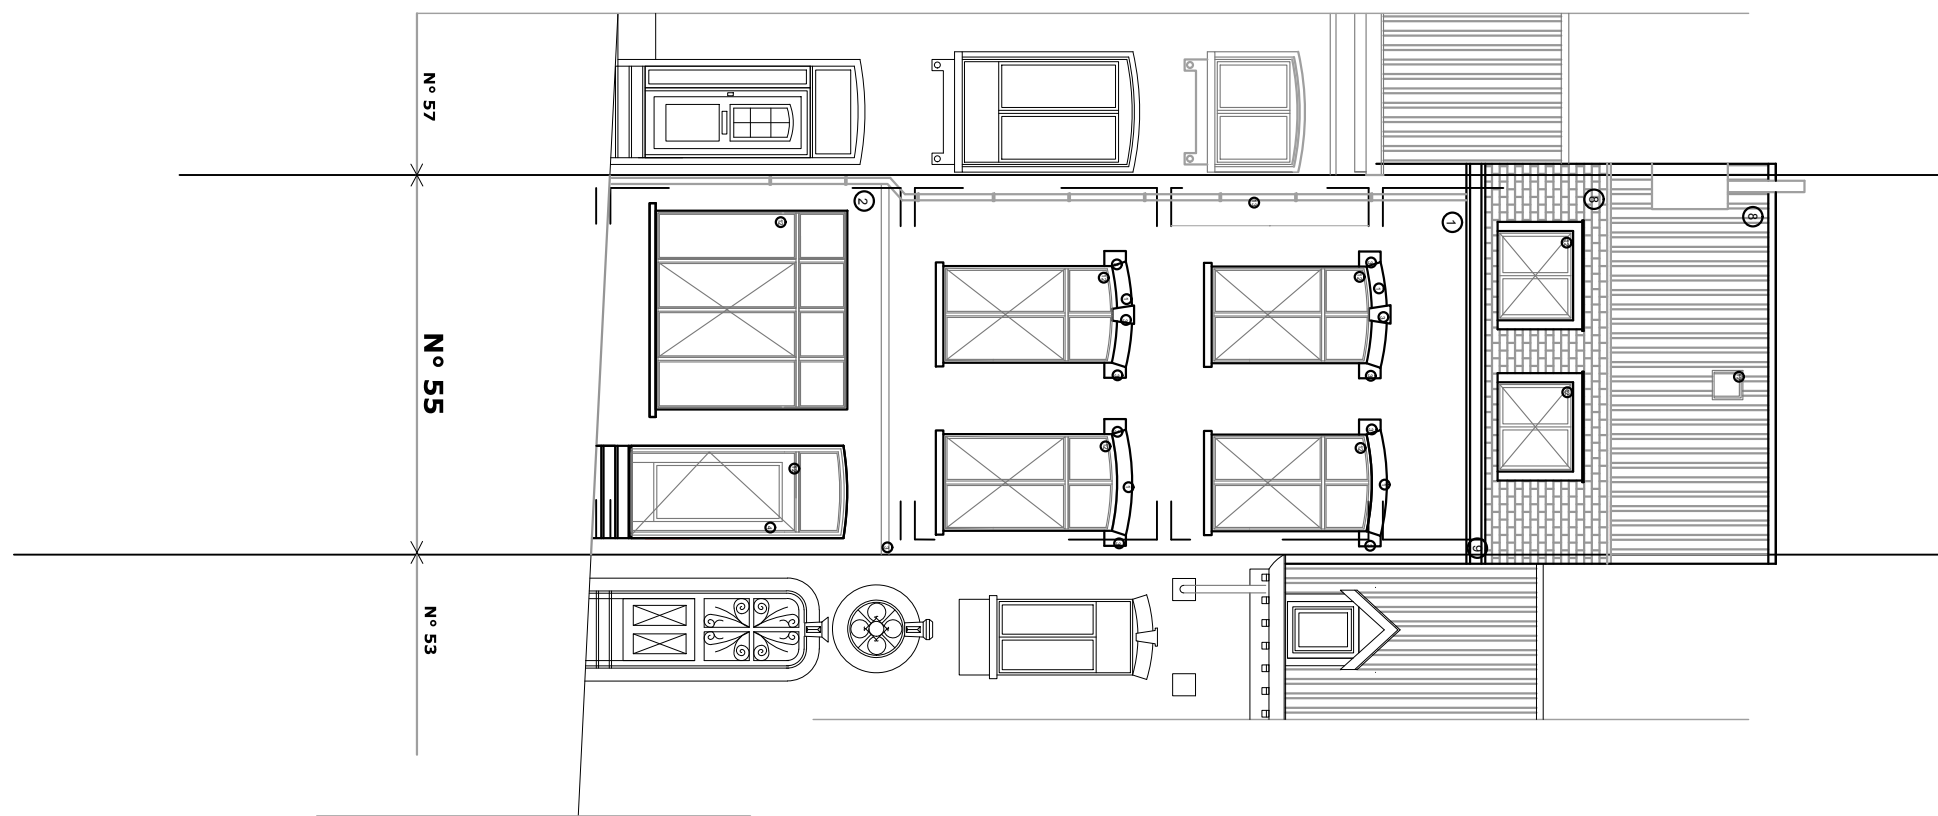

Projet: ALLARD 55 55, Rue Victor Allard 1180 Uccle	Maître de l'ouvrage: Esterlina Investments SA 7, Rue des Dominicains 1000 Bruxelles	Architecte: BATIOT ARCHITECTURE 51, Rue de la Croix de Pierre 1060 Bruxelles TEL: +32 473 505 388 www.batiot.eu	Objet du plan: Façade avant Phase: Situation existante	N° de plan: - Format: A3	Echelle: 1/100 Index: A	Date du plan: Juillet 2020 Date Index: 09/08/2021
--	---	---	---	---	--	--



Projet: ALLARD 55 55, Rue Victor Allard 1180 Uccle	Maître de l'ouvrage: Esterlina Investments SA 7, Rue des Dominicains 1000 Bruxelles	Architecte: BATIOT ARCHITECTURE 51, Rue de la Croix de Pierre 1060 Bruxelles TEL: +32 473 505 388 www.batiot.eu	Objet du plan: Façade arrière Phase: Situation existante	N° de plan: - Format: A3	Echelle: 1/100 Index: A	Date du plan: Juillet 2020 Date Index: 09/08/2021
--	---	---	---	---	--	--

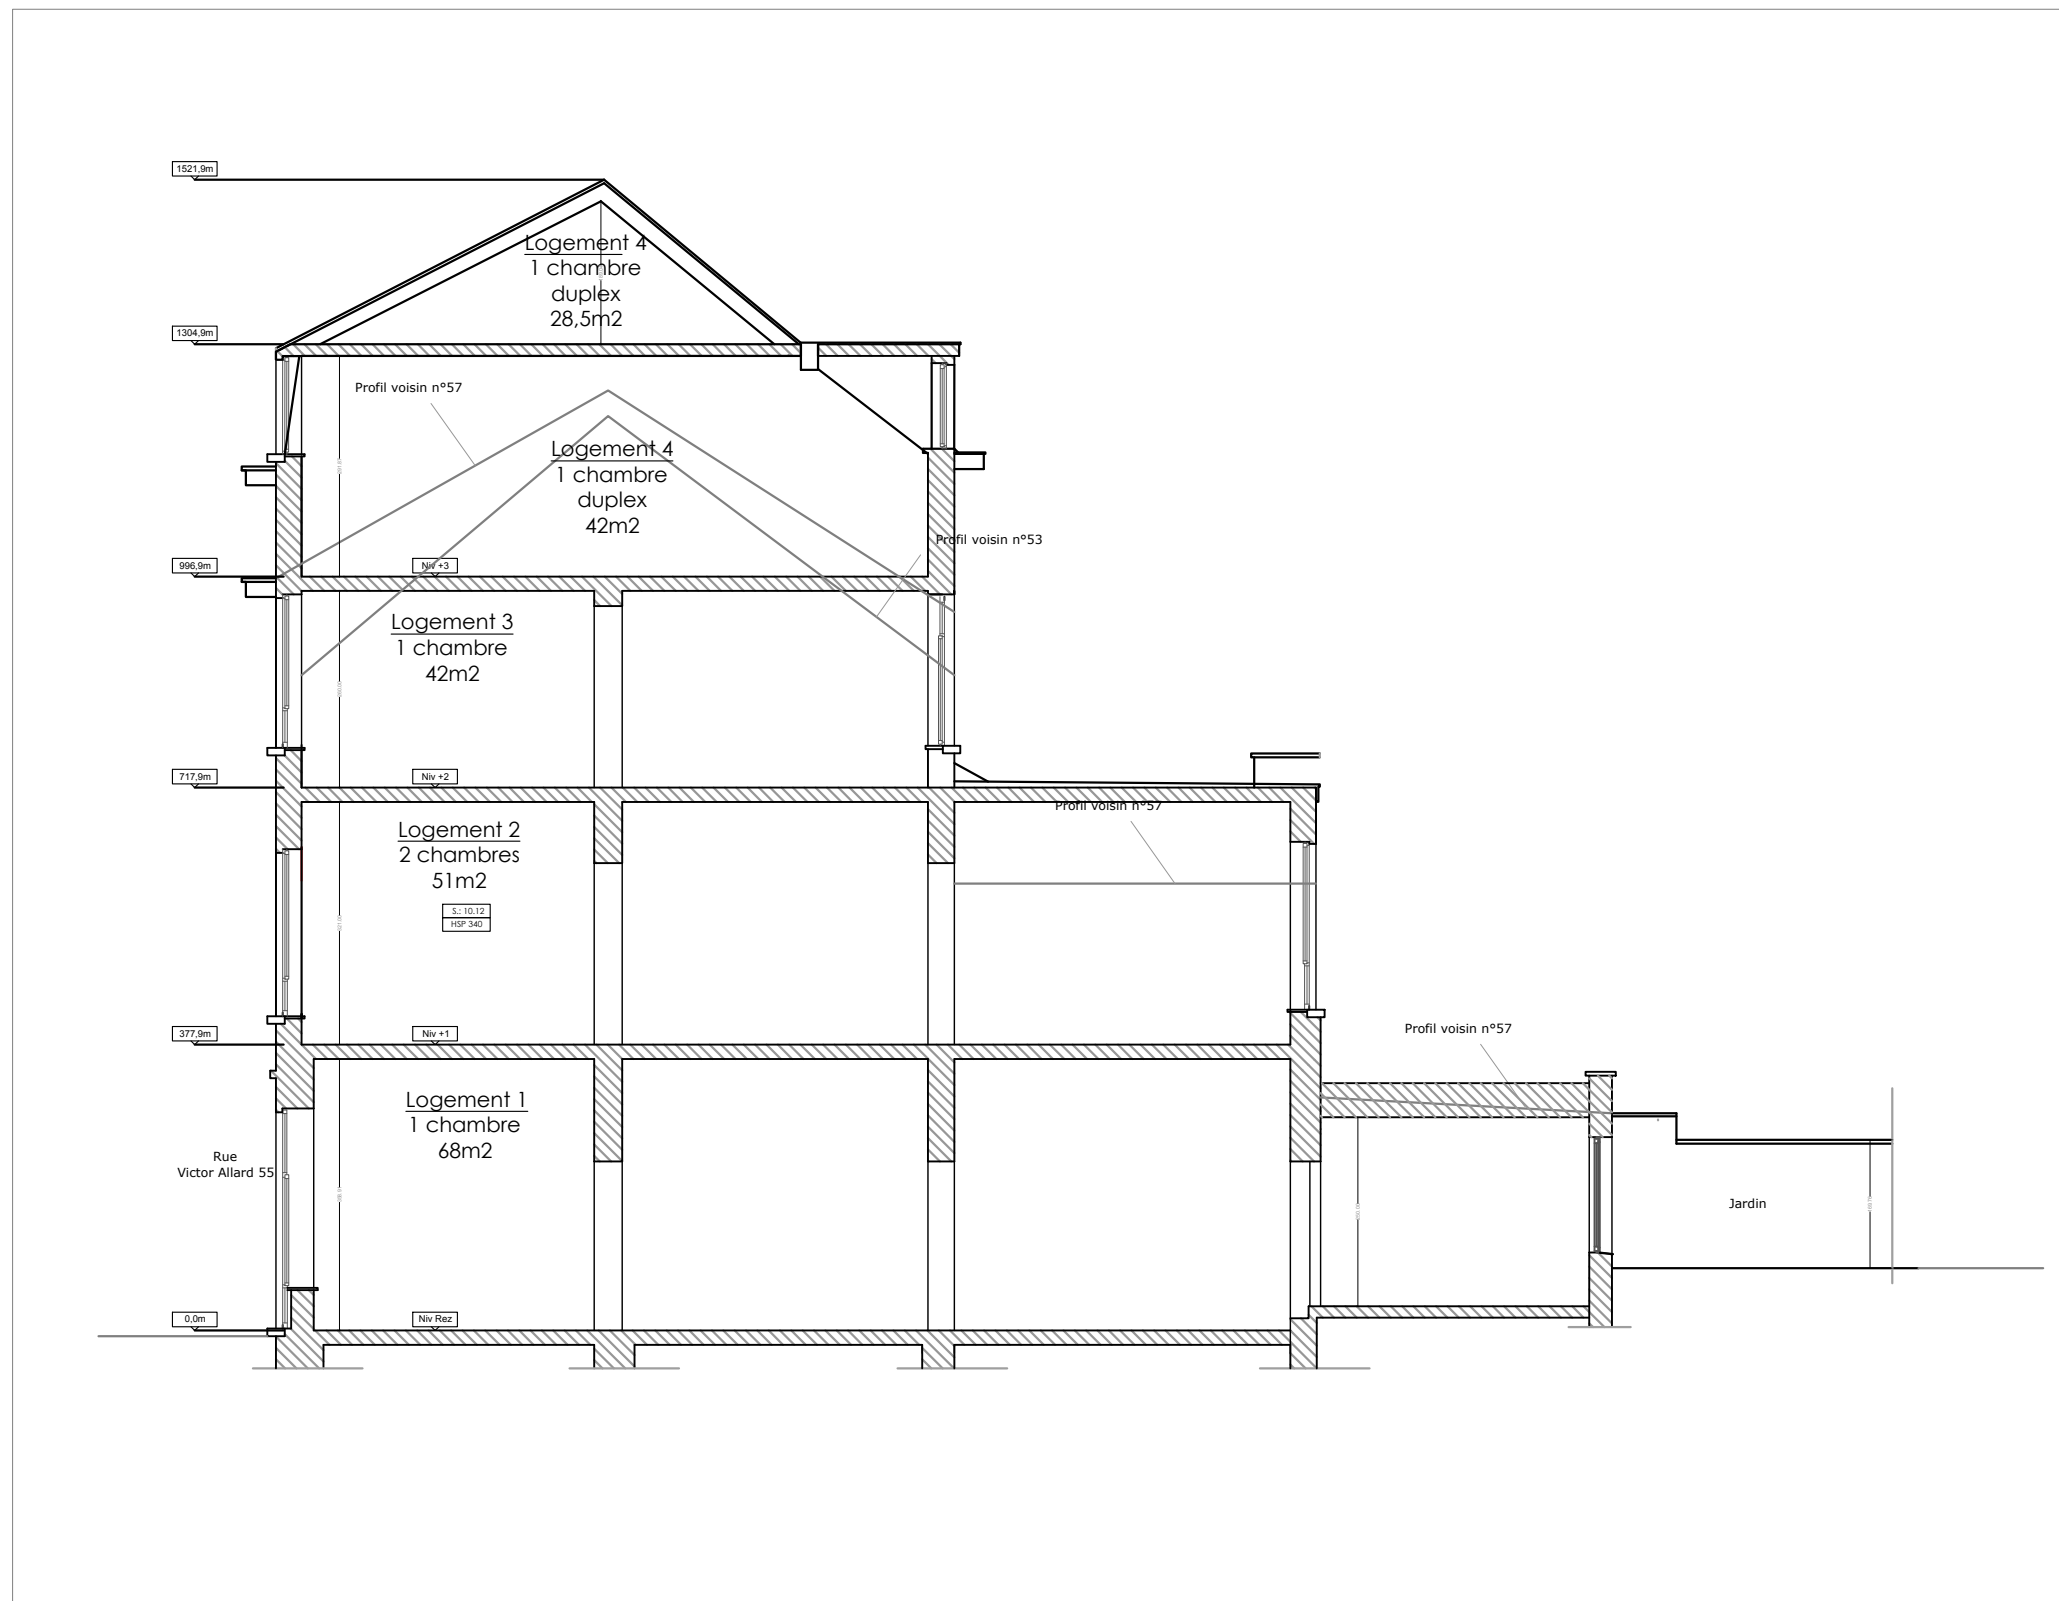

Projet: ALLARD 55 55, Rue Victor Allard 1180 Uccle	Maître de l'ouvrage: Esterlina Investments SA 7, Rue des Dominicains 1000 Bruxelles	Architecte: BATIOT ARCHITECTURE 51, Rue de la Croix de Pierre 1060 Bruxelles TEL: +32 473 505 388 www.batiot.eu	Objet du plan: Coupe AA Phase: Situation existante	N° de plan: - Format: A3	Echelle: 1/100 Index: A	Date du plan: Juillet 2020 Date Index: 09/08/2021
--	---	---	---	---	--	--