
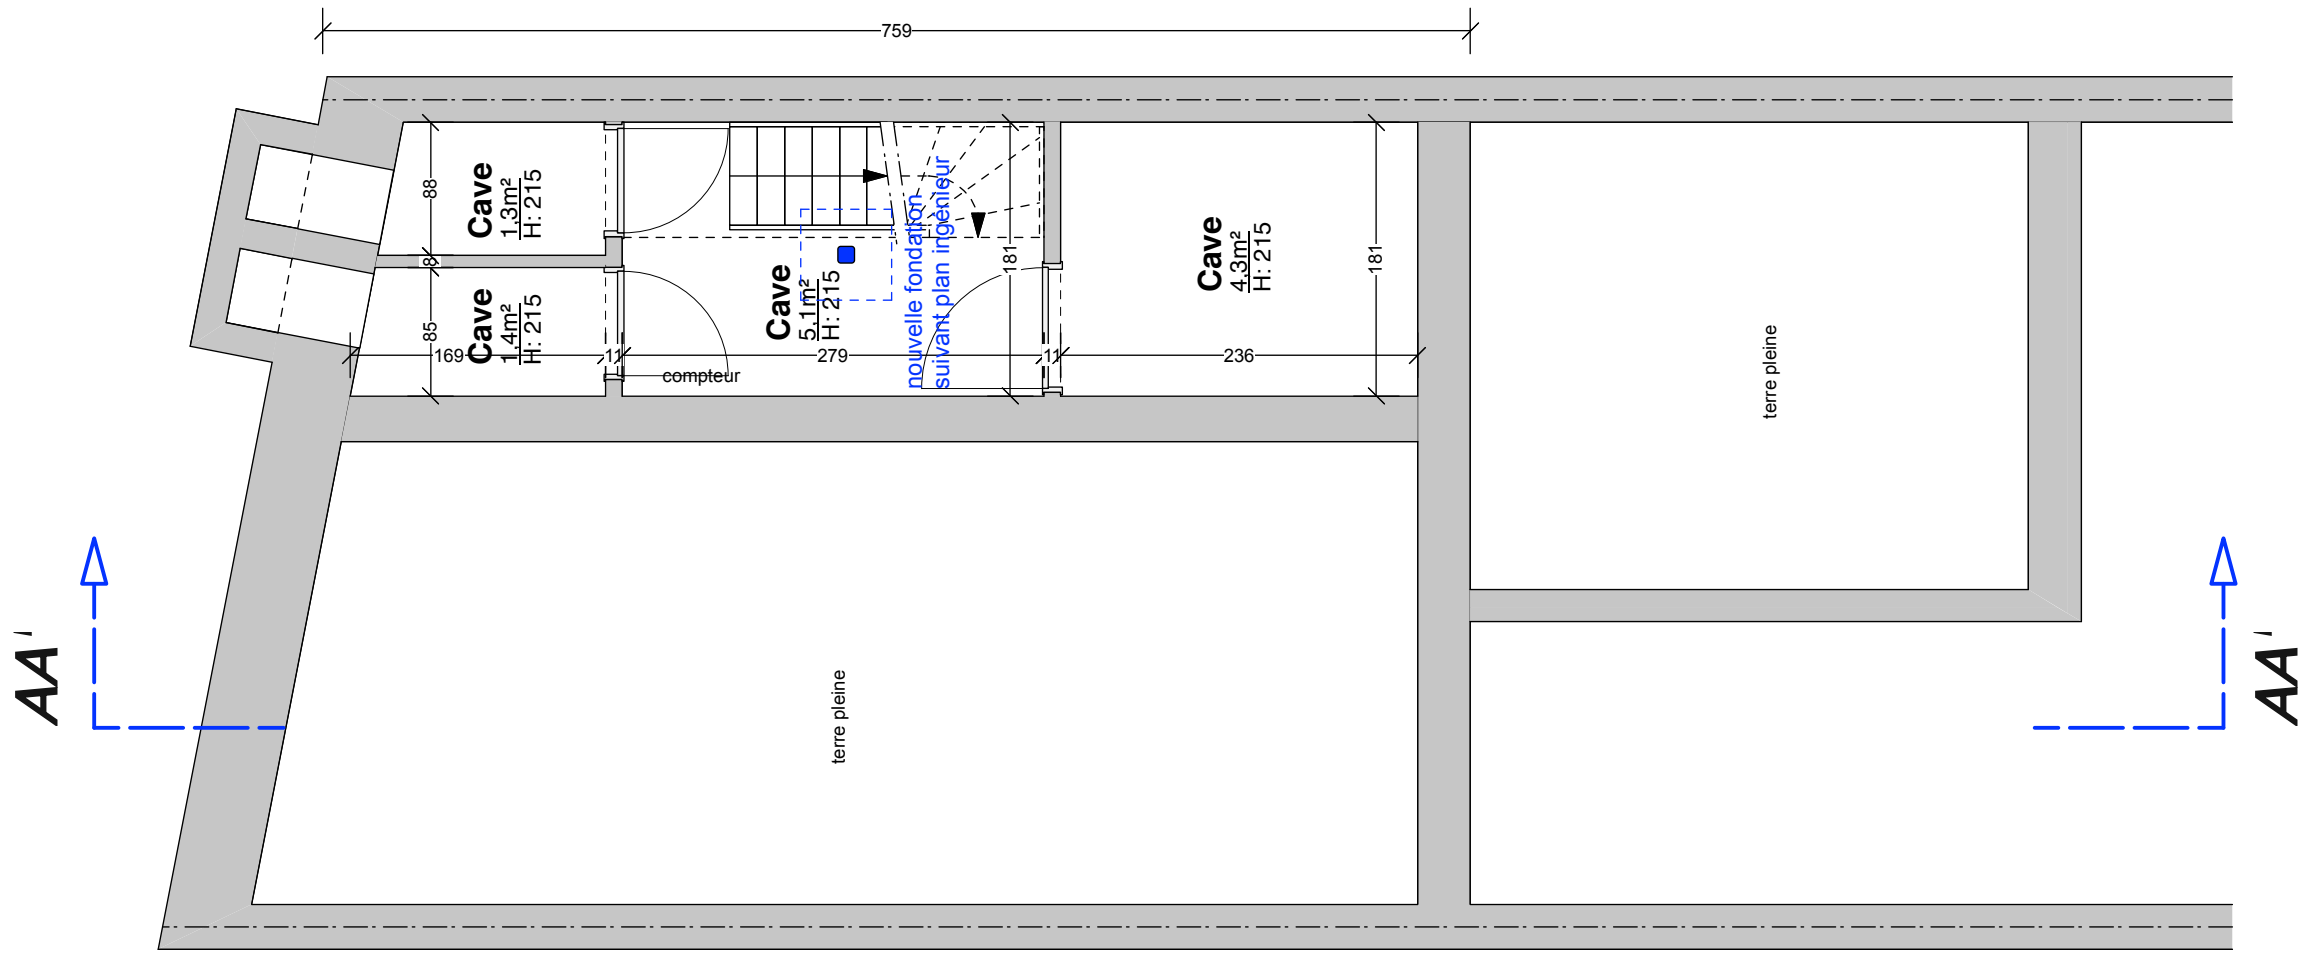


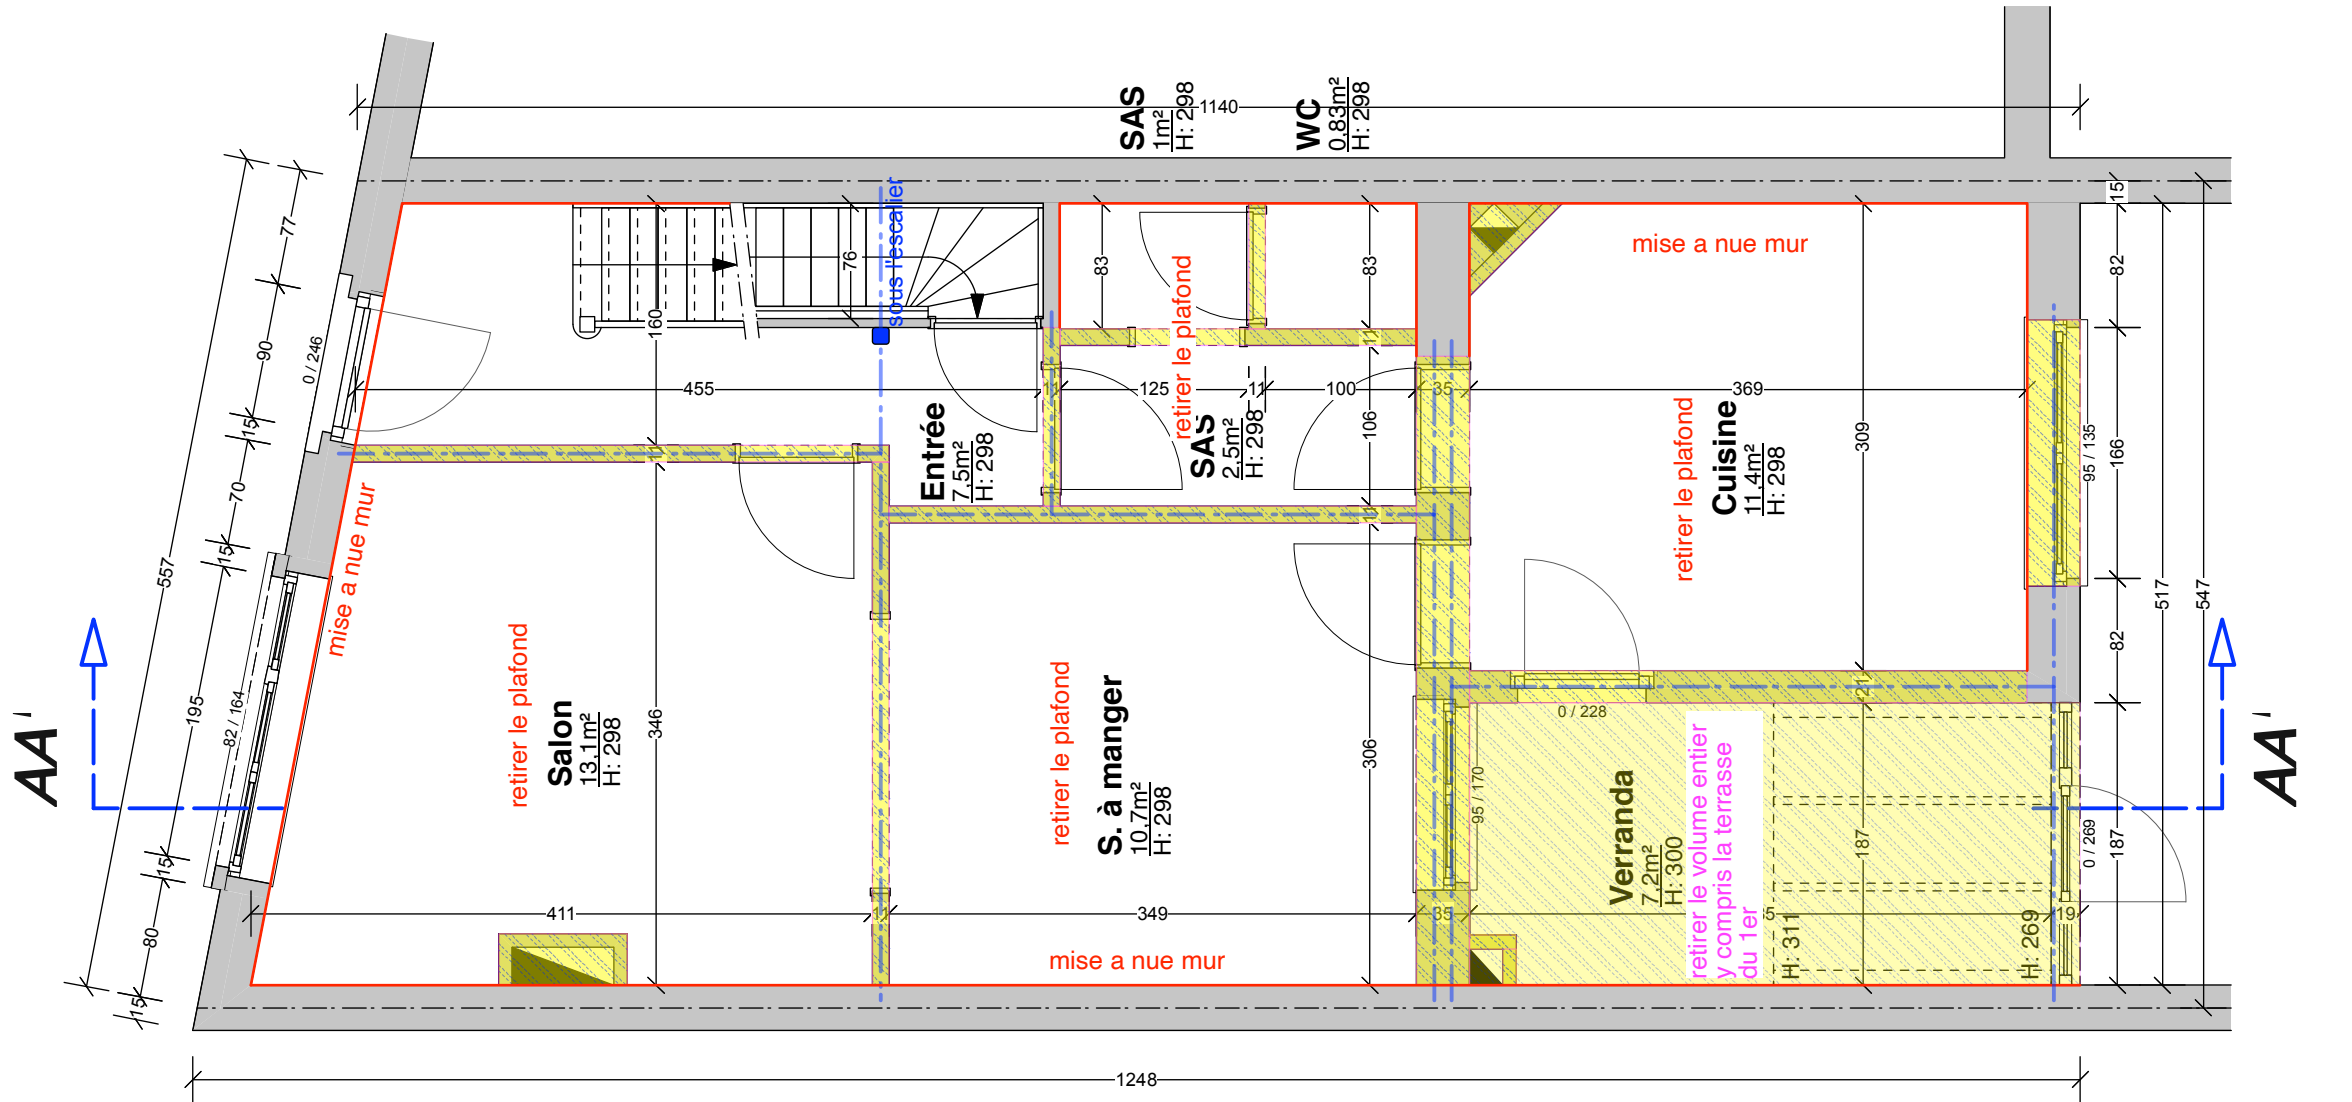


Architecte d'intérieur
Patrick Strous
Rue Picard 22 boîte 20,
1080 Bruxelles

Maître d'ouvrage
Nico Nikis & Marie Baurins
Avenue Clays 61
1030 Schaerbeek

Projet
Rue de Paris 110
1140 Evere

rénovation d'une maison
Echelle 1/50

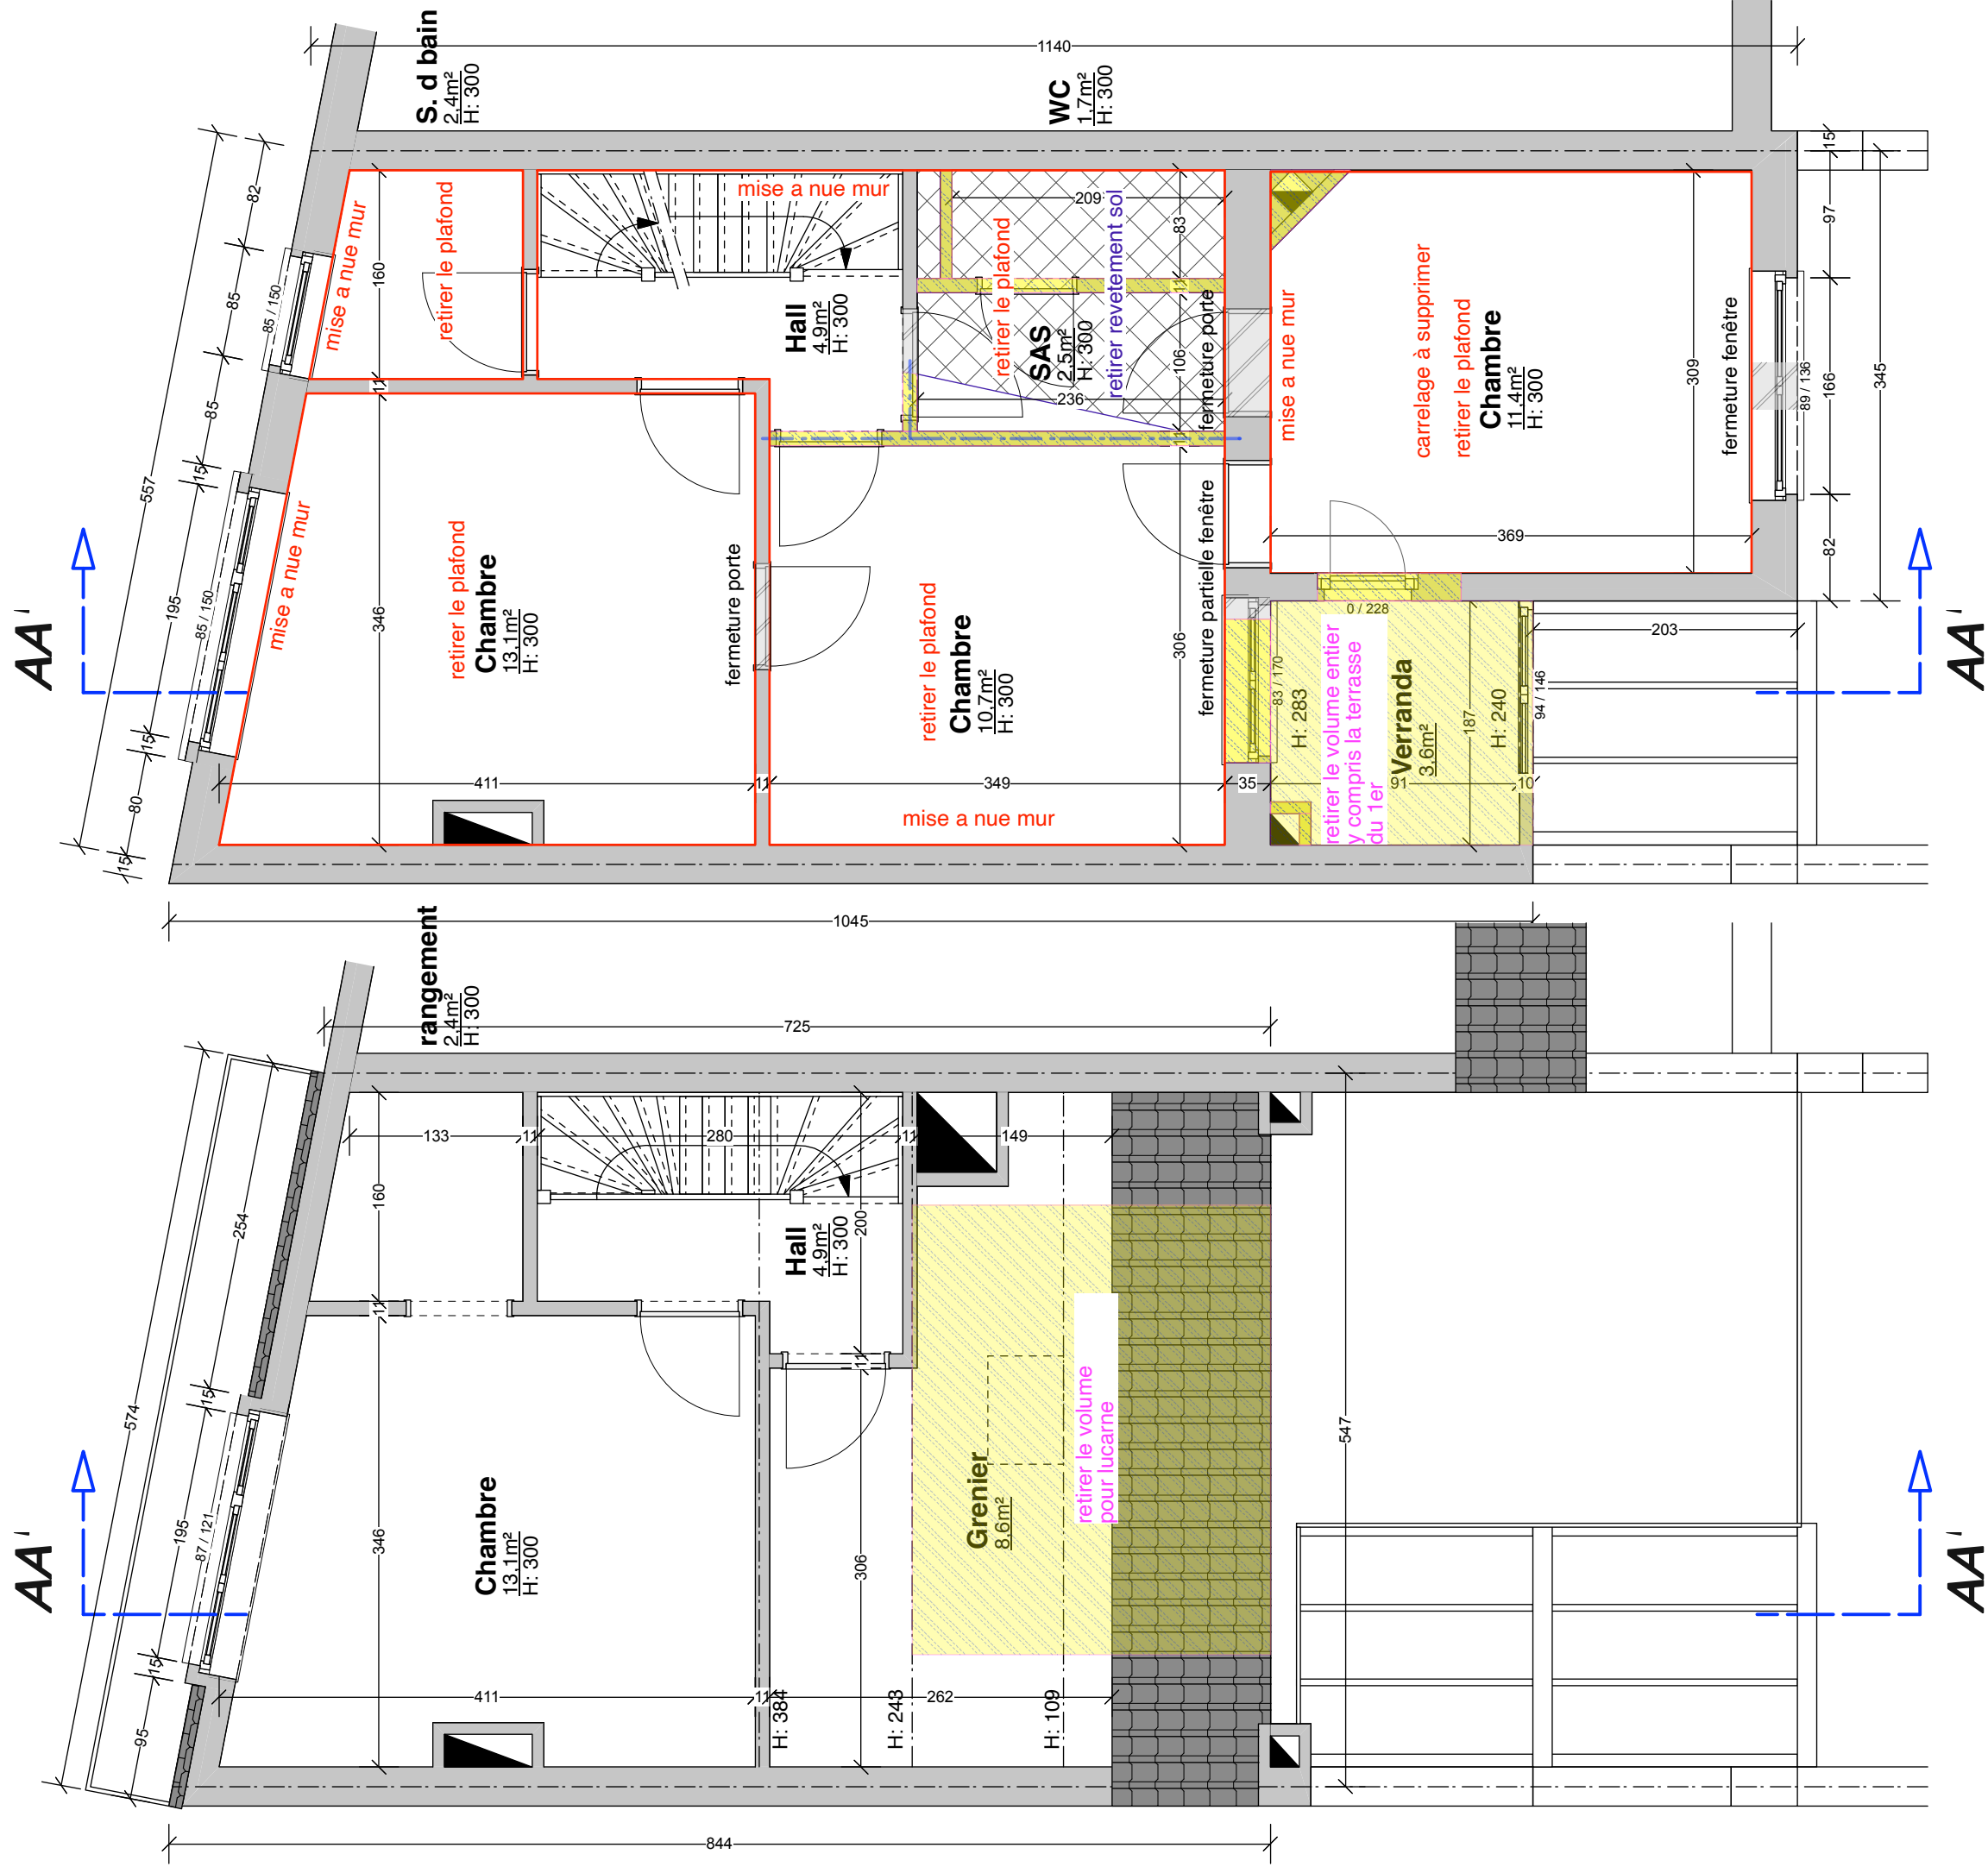


Architecte d'intérieur
Patrick Strous
Rue Picard 22 boîte 20,
1080 Bruxelles

Maître d'ouvrage
Nico Nikis & Marie Baurins
Avenue Clays 61
1030 Schaerbeek

Projet
Rue de Paris 110
1140 Evere

renovation d'une maison
Echelle 1/50

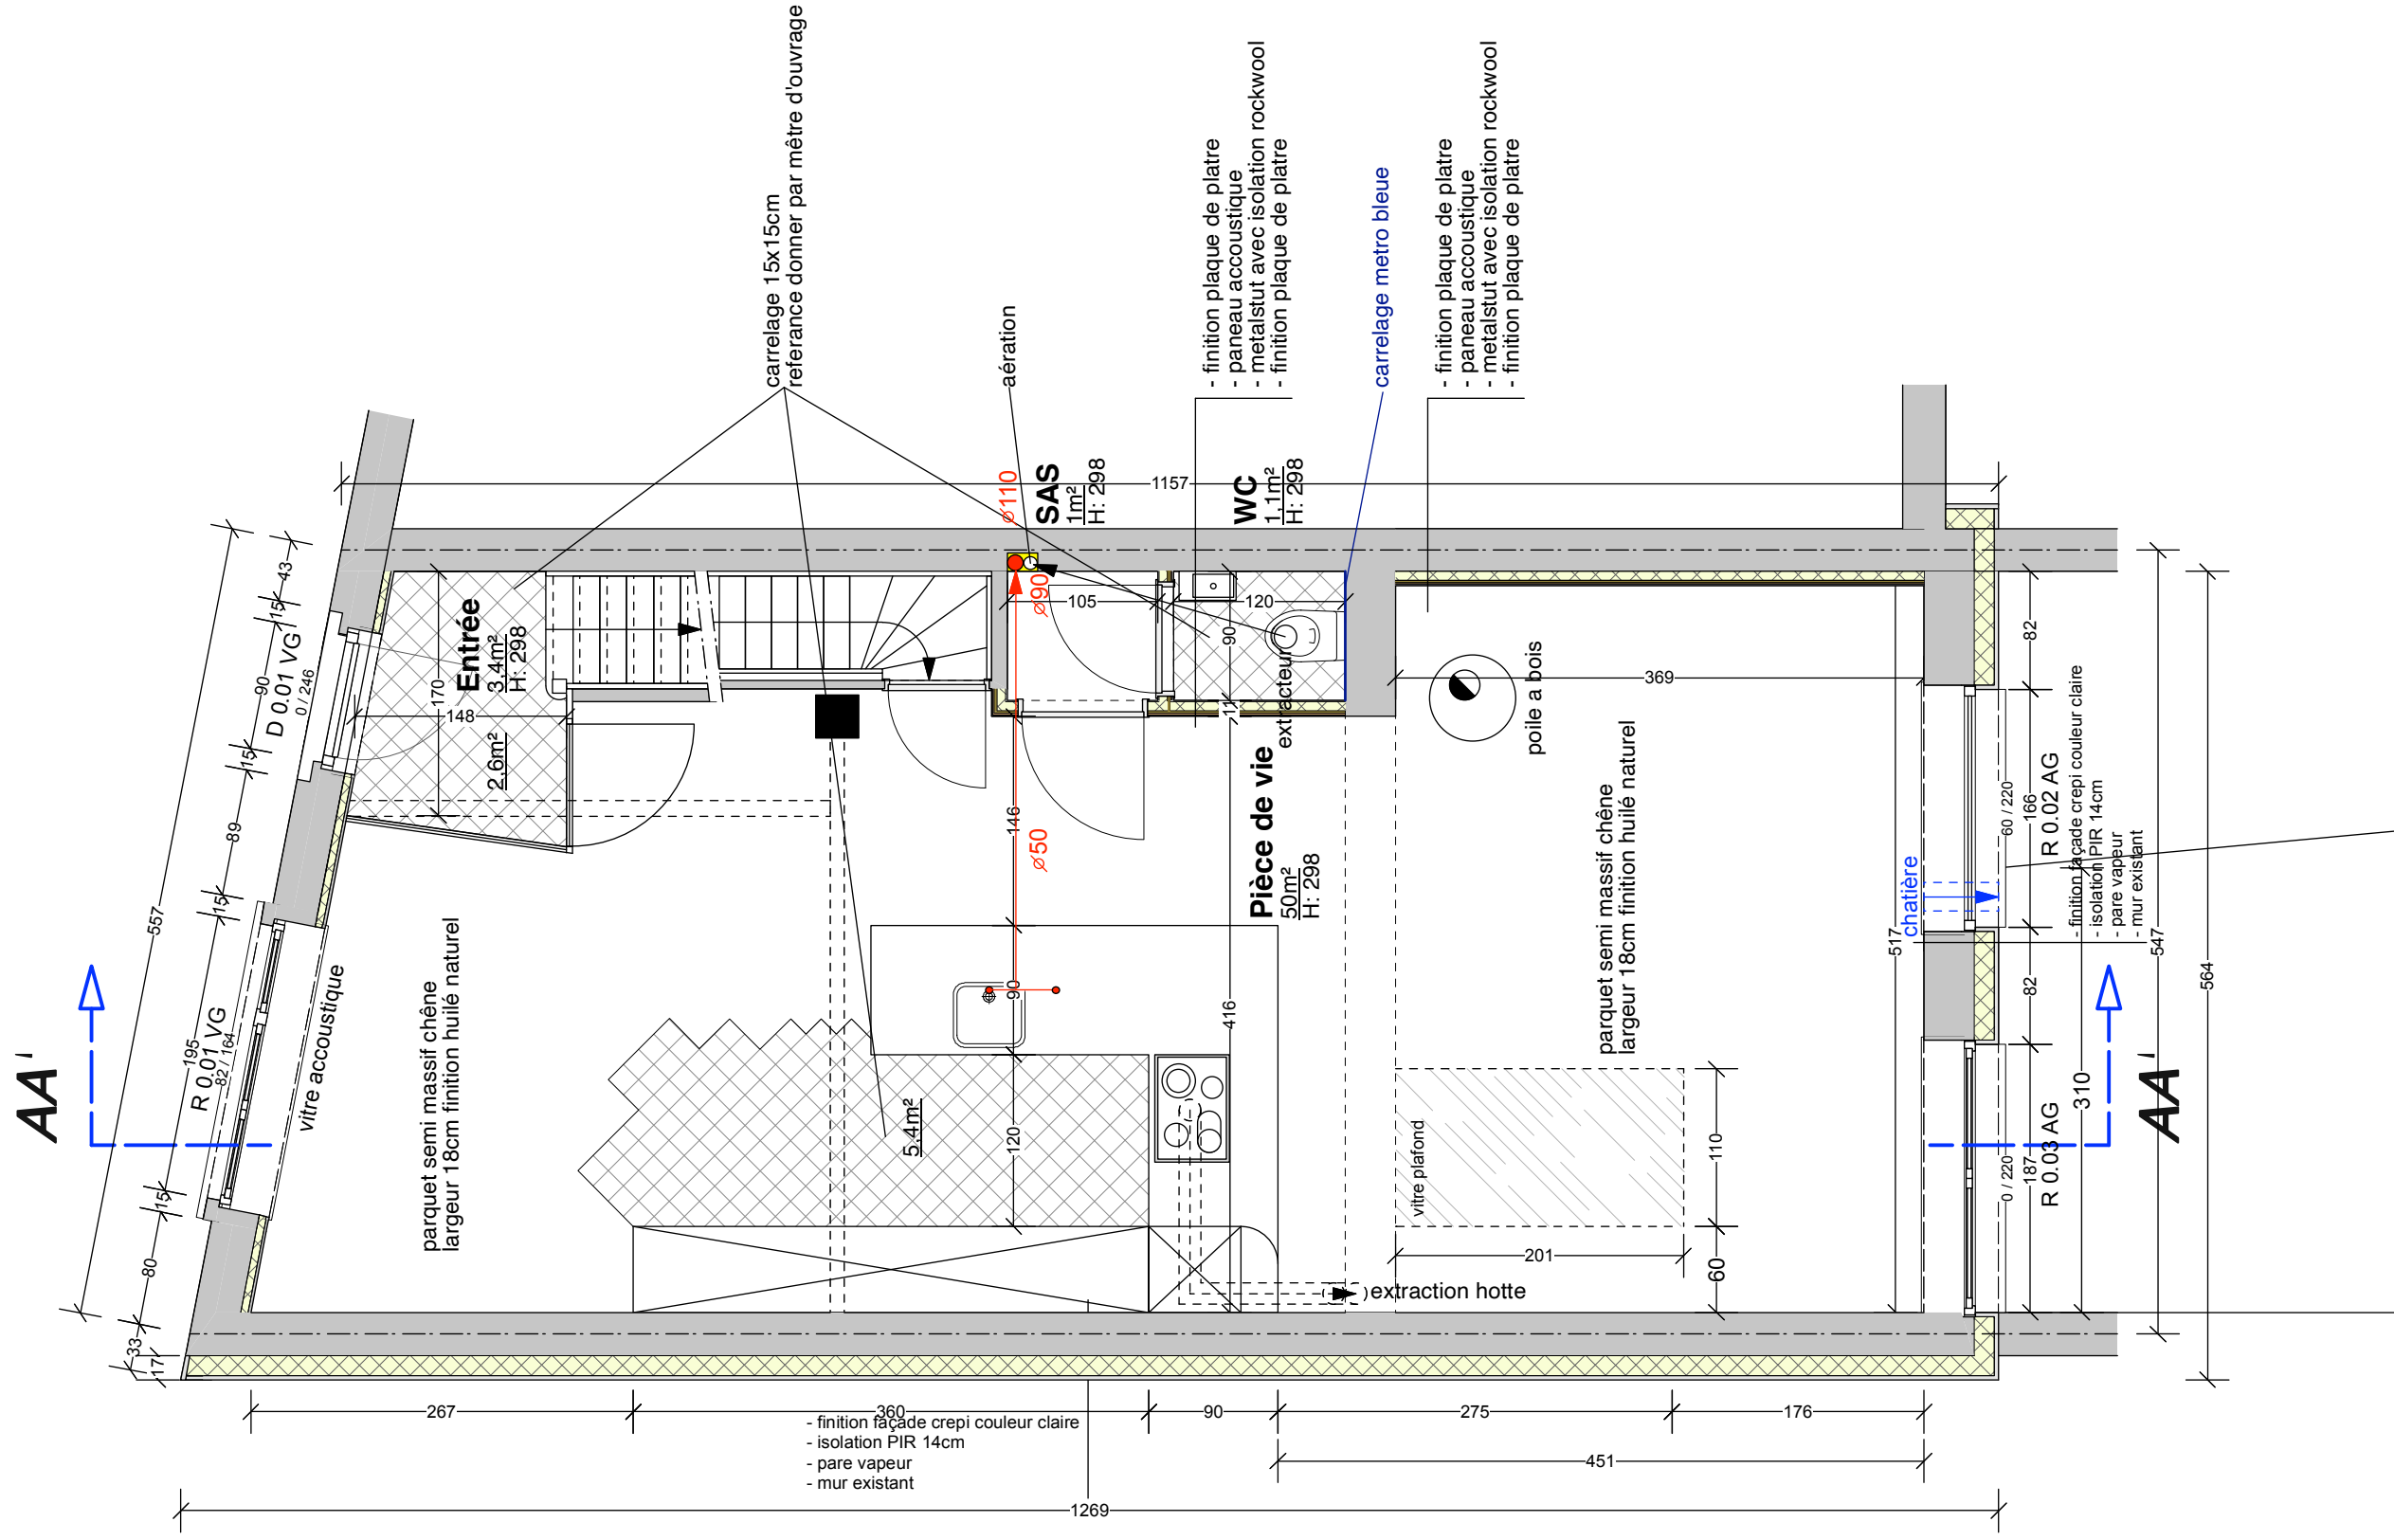


Architecte d'intérieur
Patrick Strous
Rue Picard 22 boîte 20,
1080 Bruxelles

Maître d'ouvrage
Nico Nikis & Marie Baurins
Avenue Clays 61
1030 Schaerbeek

Projet
Rue de Paris 110
1140 Evere

renovation d'une maison
Echelle 1/50

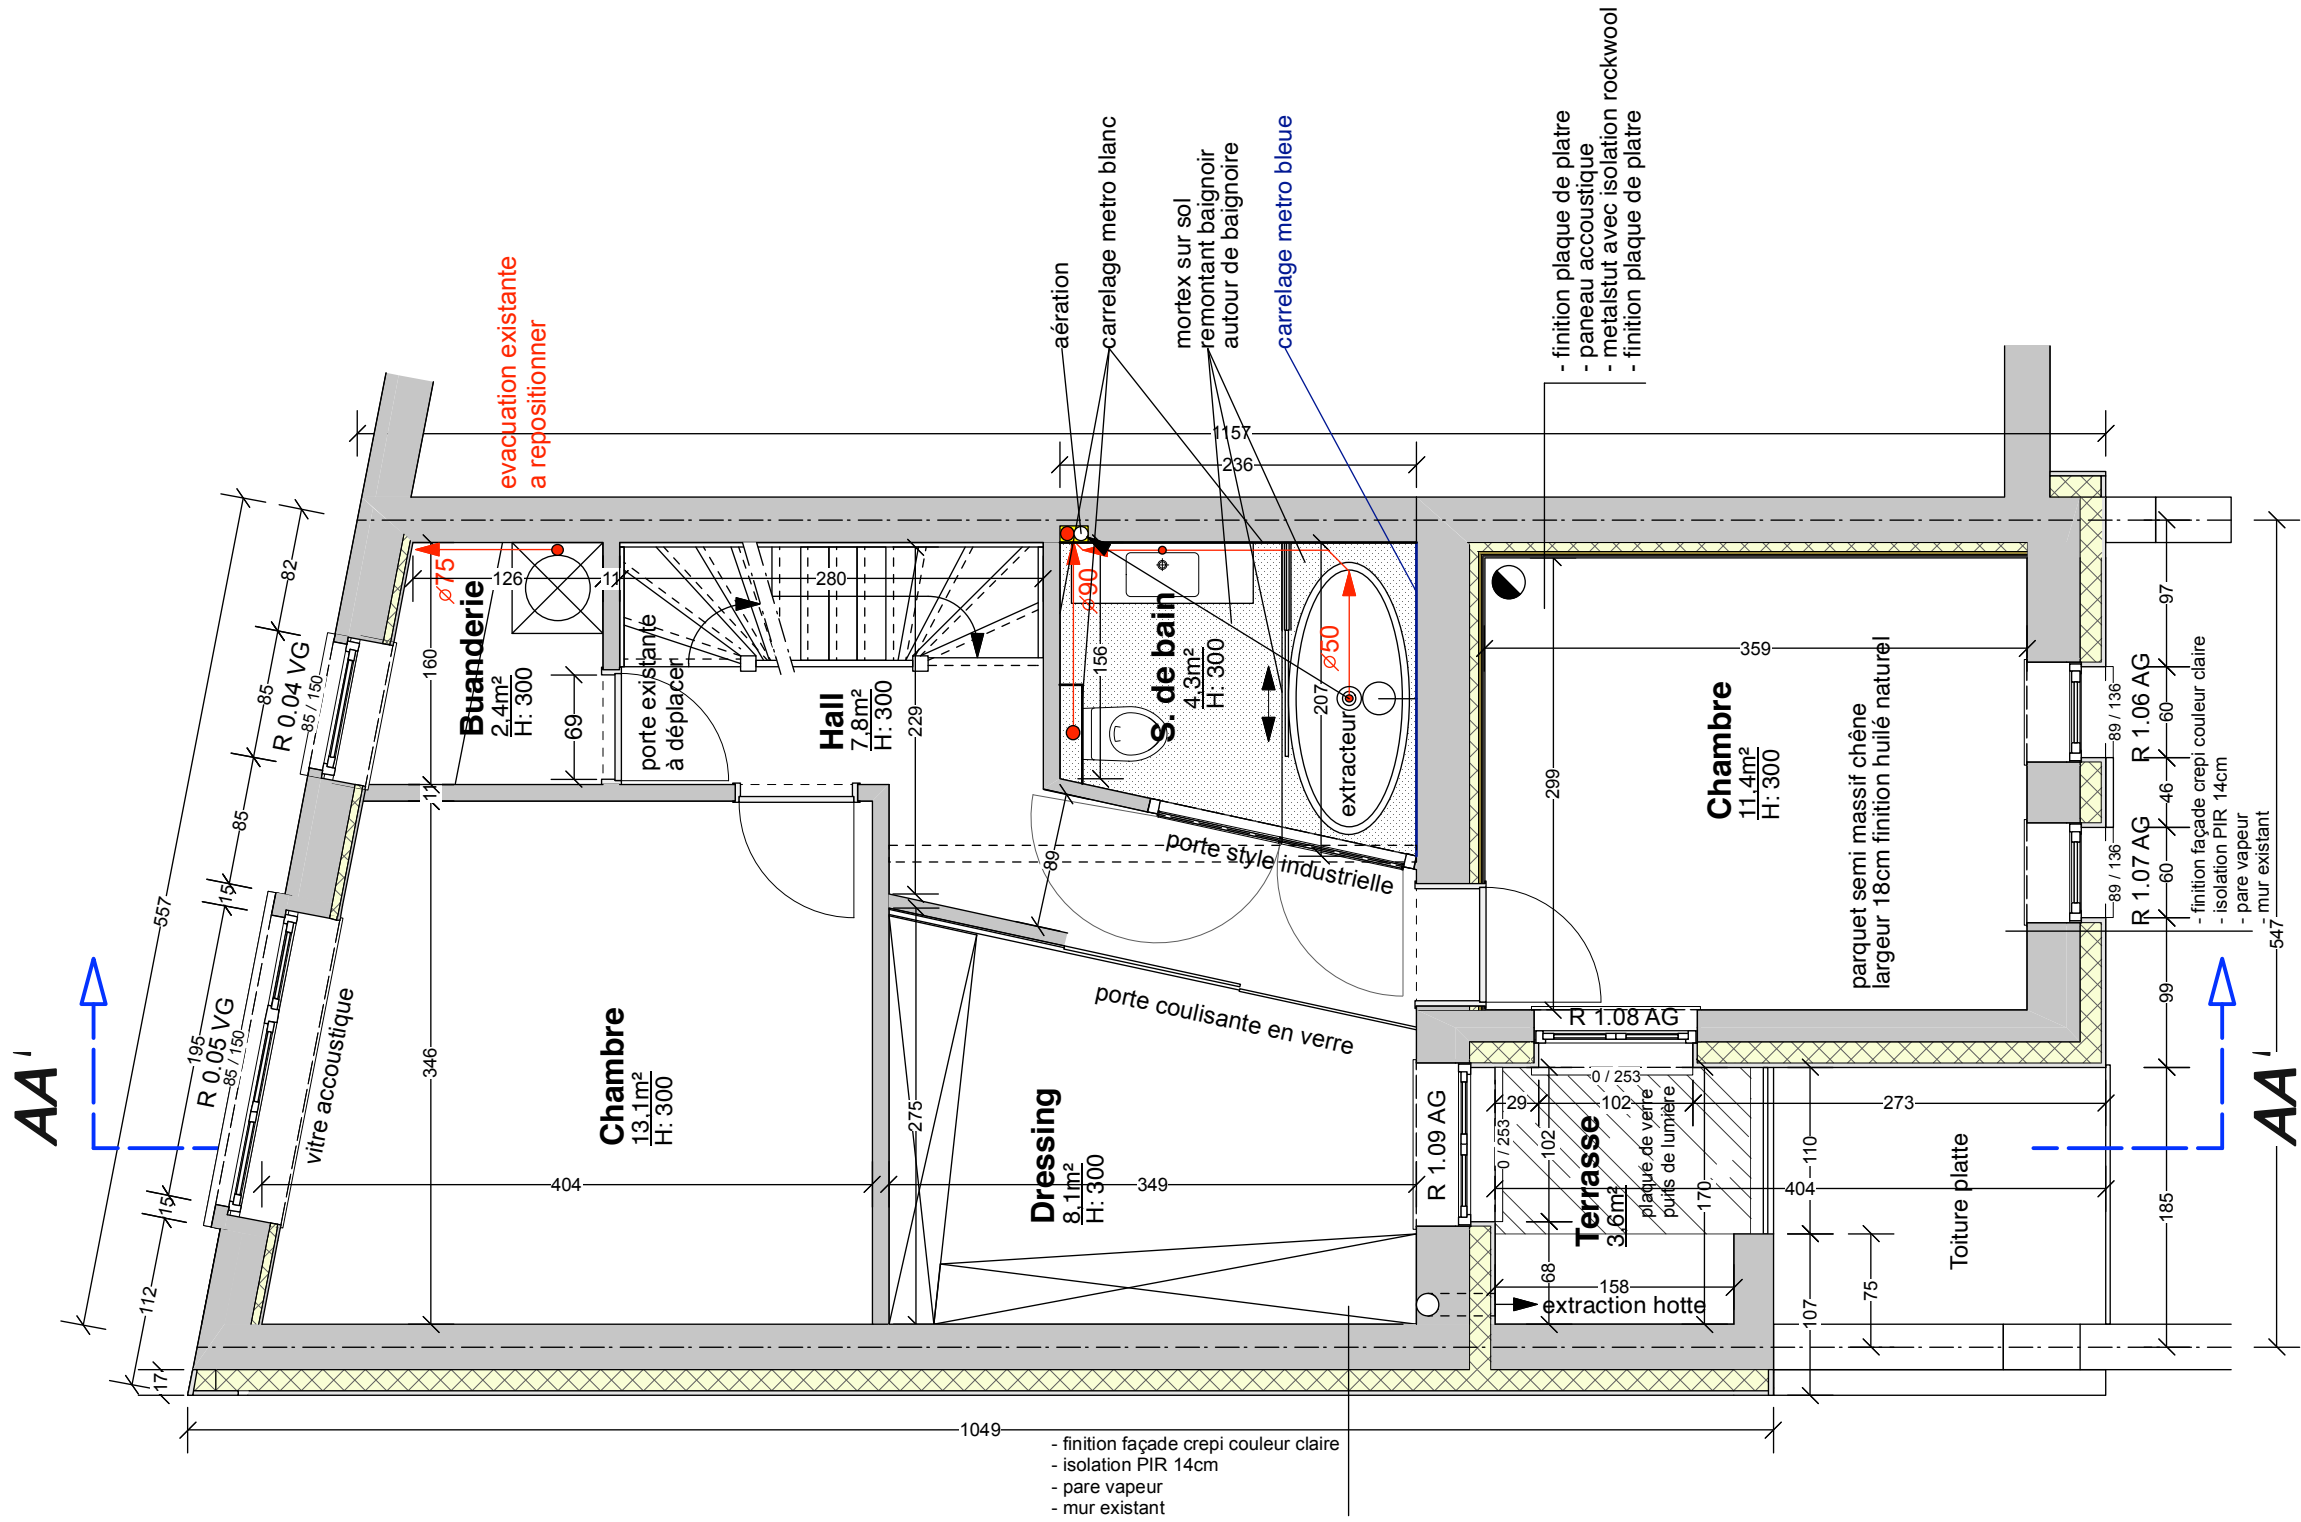


Architecte d'intérieur
Patrick Strous
Rue Picard 22 boîte 20,
1080 Bruxelles

Maître d'ouvrage
Nico Nikis & Marie Baurins
Avenue Clays 61
1030 Schaerbeek

Projet
Rue de Paris 110
1140 Evere

renovation d'une maison
Echelle 1/50

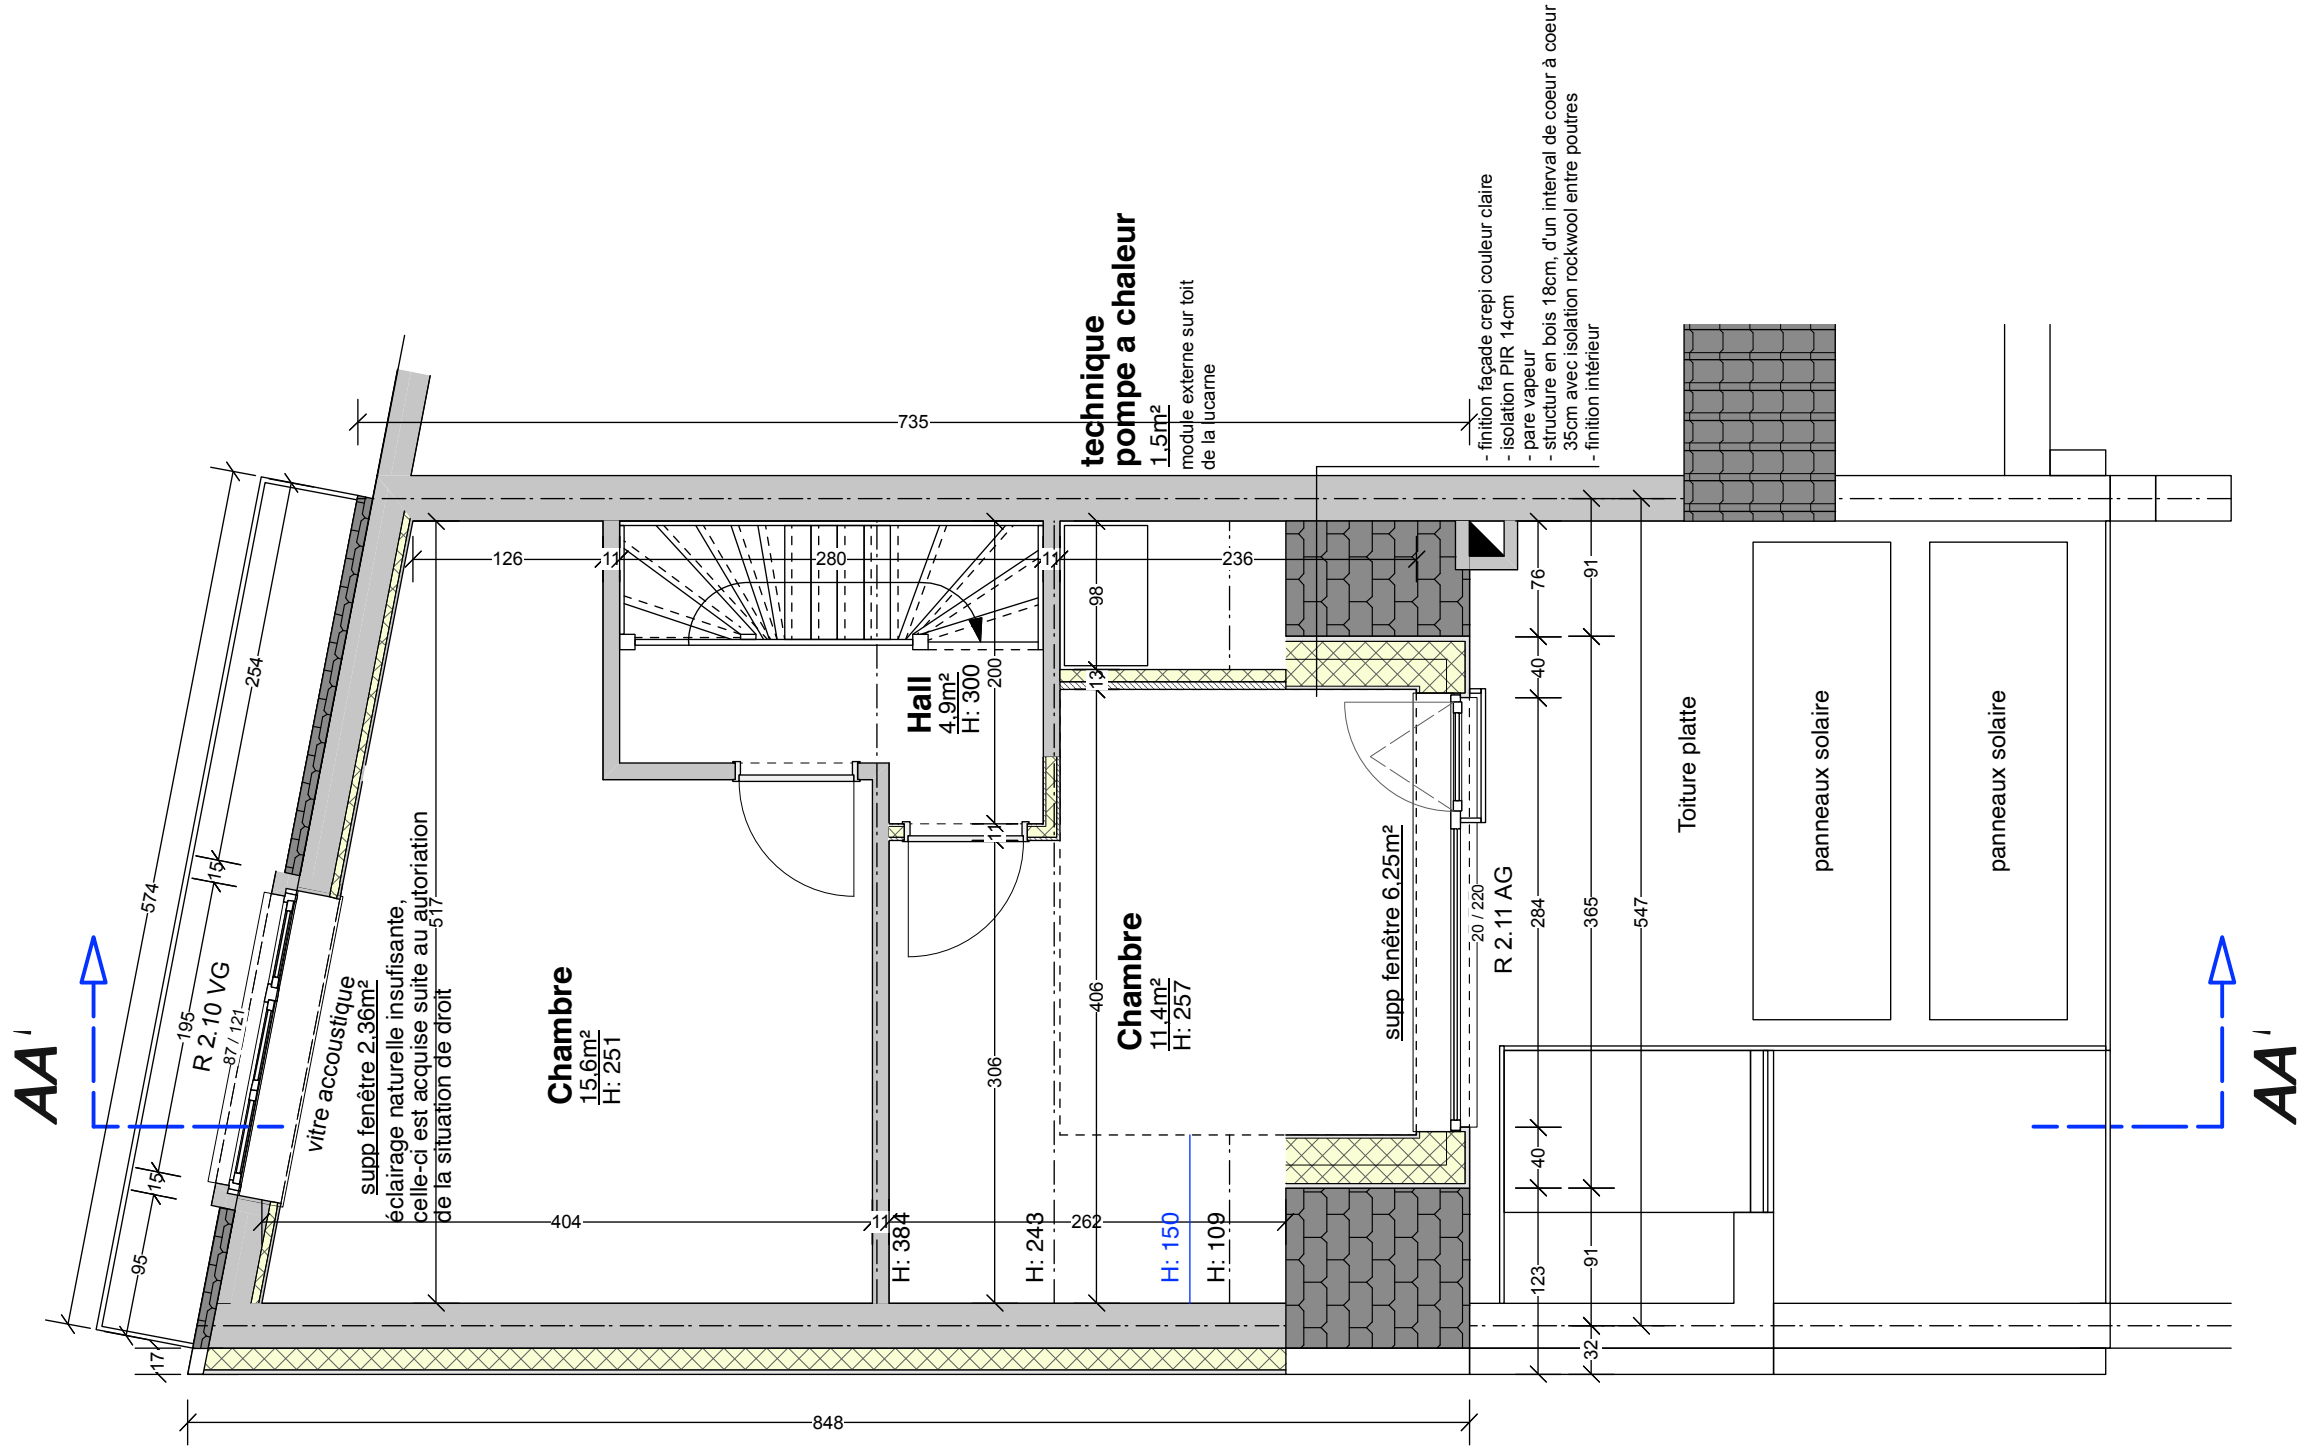


Architecte d'intérieur
Patrick Strous
Rue Picard 22 boîte 20,
1080 Bruxelles

Maître d'ouvrage
Nico Nikis & Marie Baurins
Avenue Clays 61
1030 Schaerbeek

Projet
Rue de Paris 110
1140 Evere

rénovation d'une maison
Echelle 1/50

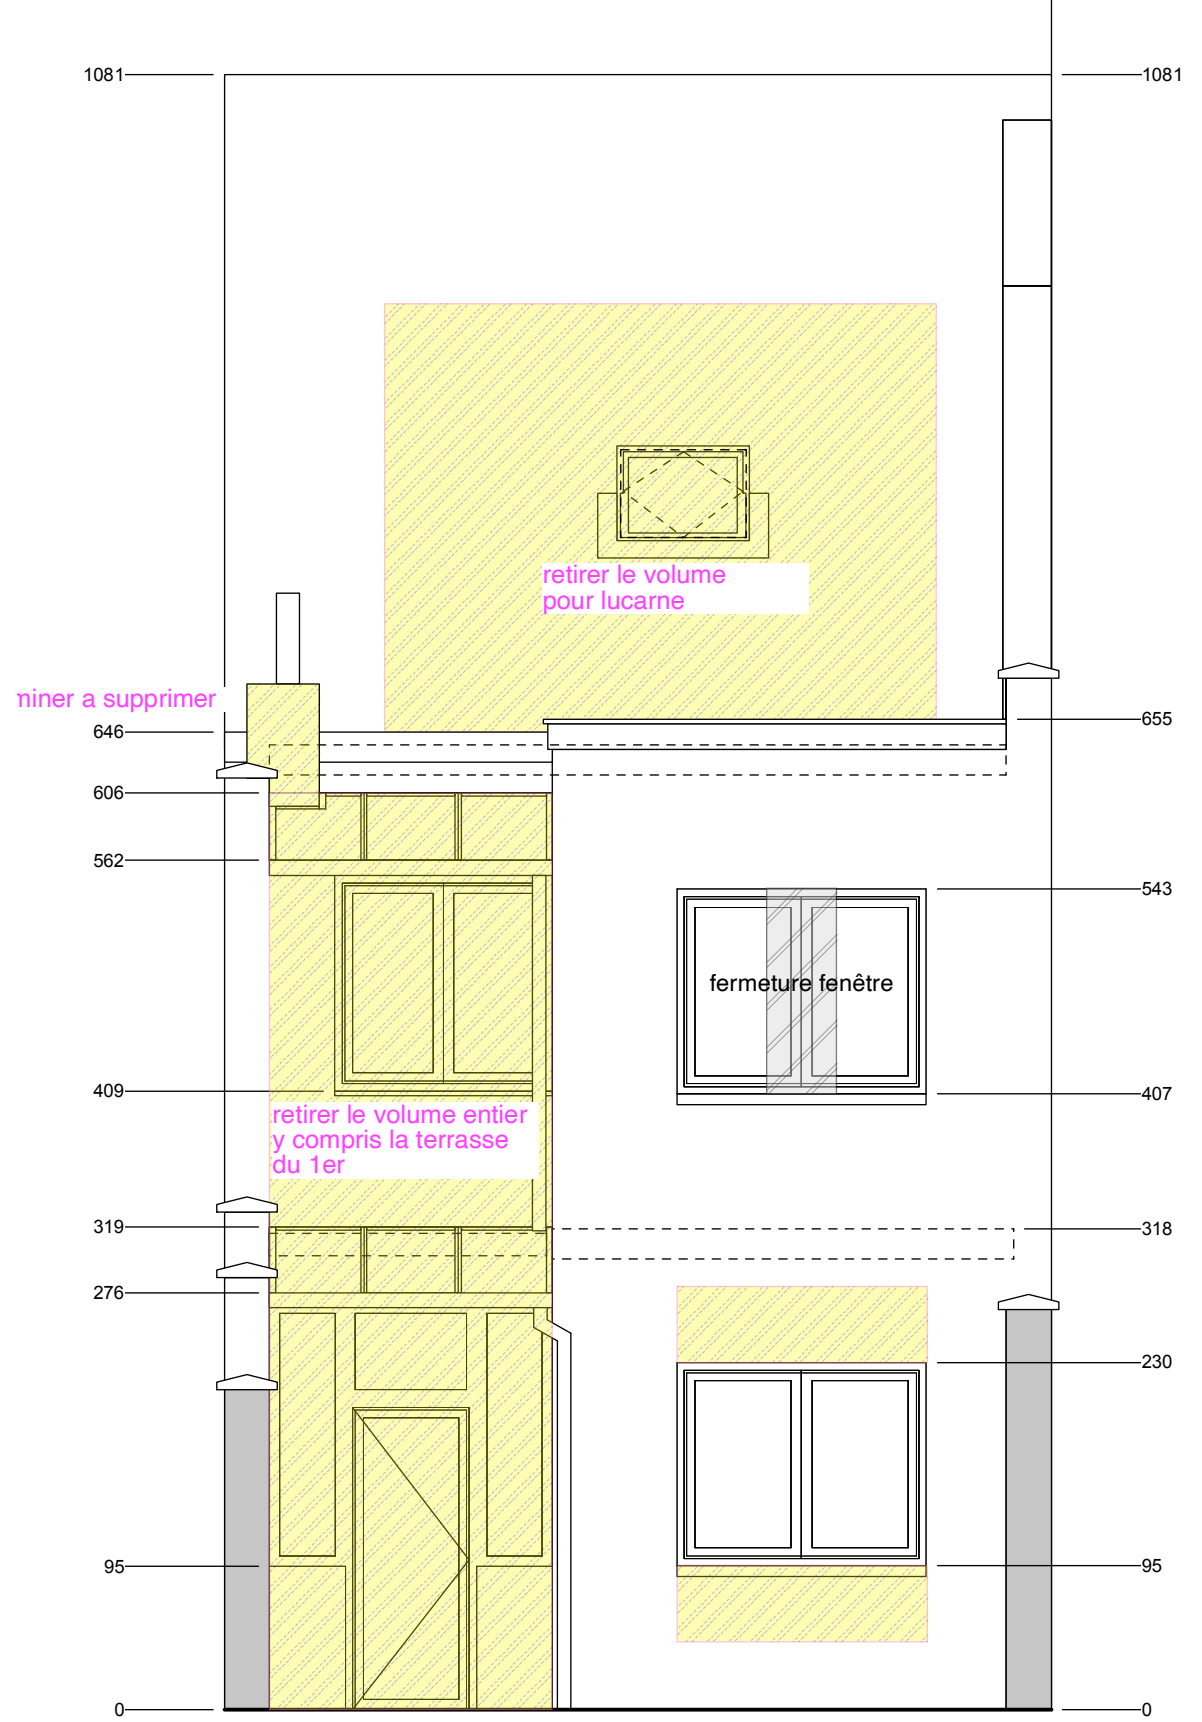


Architecte d'intérieur
Patrick Strous
Rue Picard 22 boîte 20,
1080 Bruxelles

Maître d'ouvrage
Nico Nikis & Marie Baurins
Avenue Clays 61
1030 Schaerbeek

Projet
Rue de Paris 110
1140 Evere

renovation d'une maison
Echelle 1/50


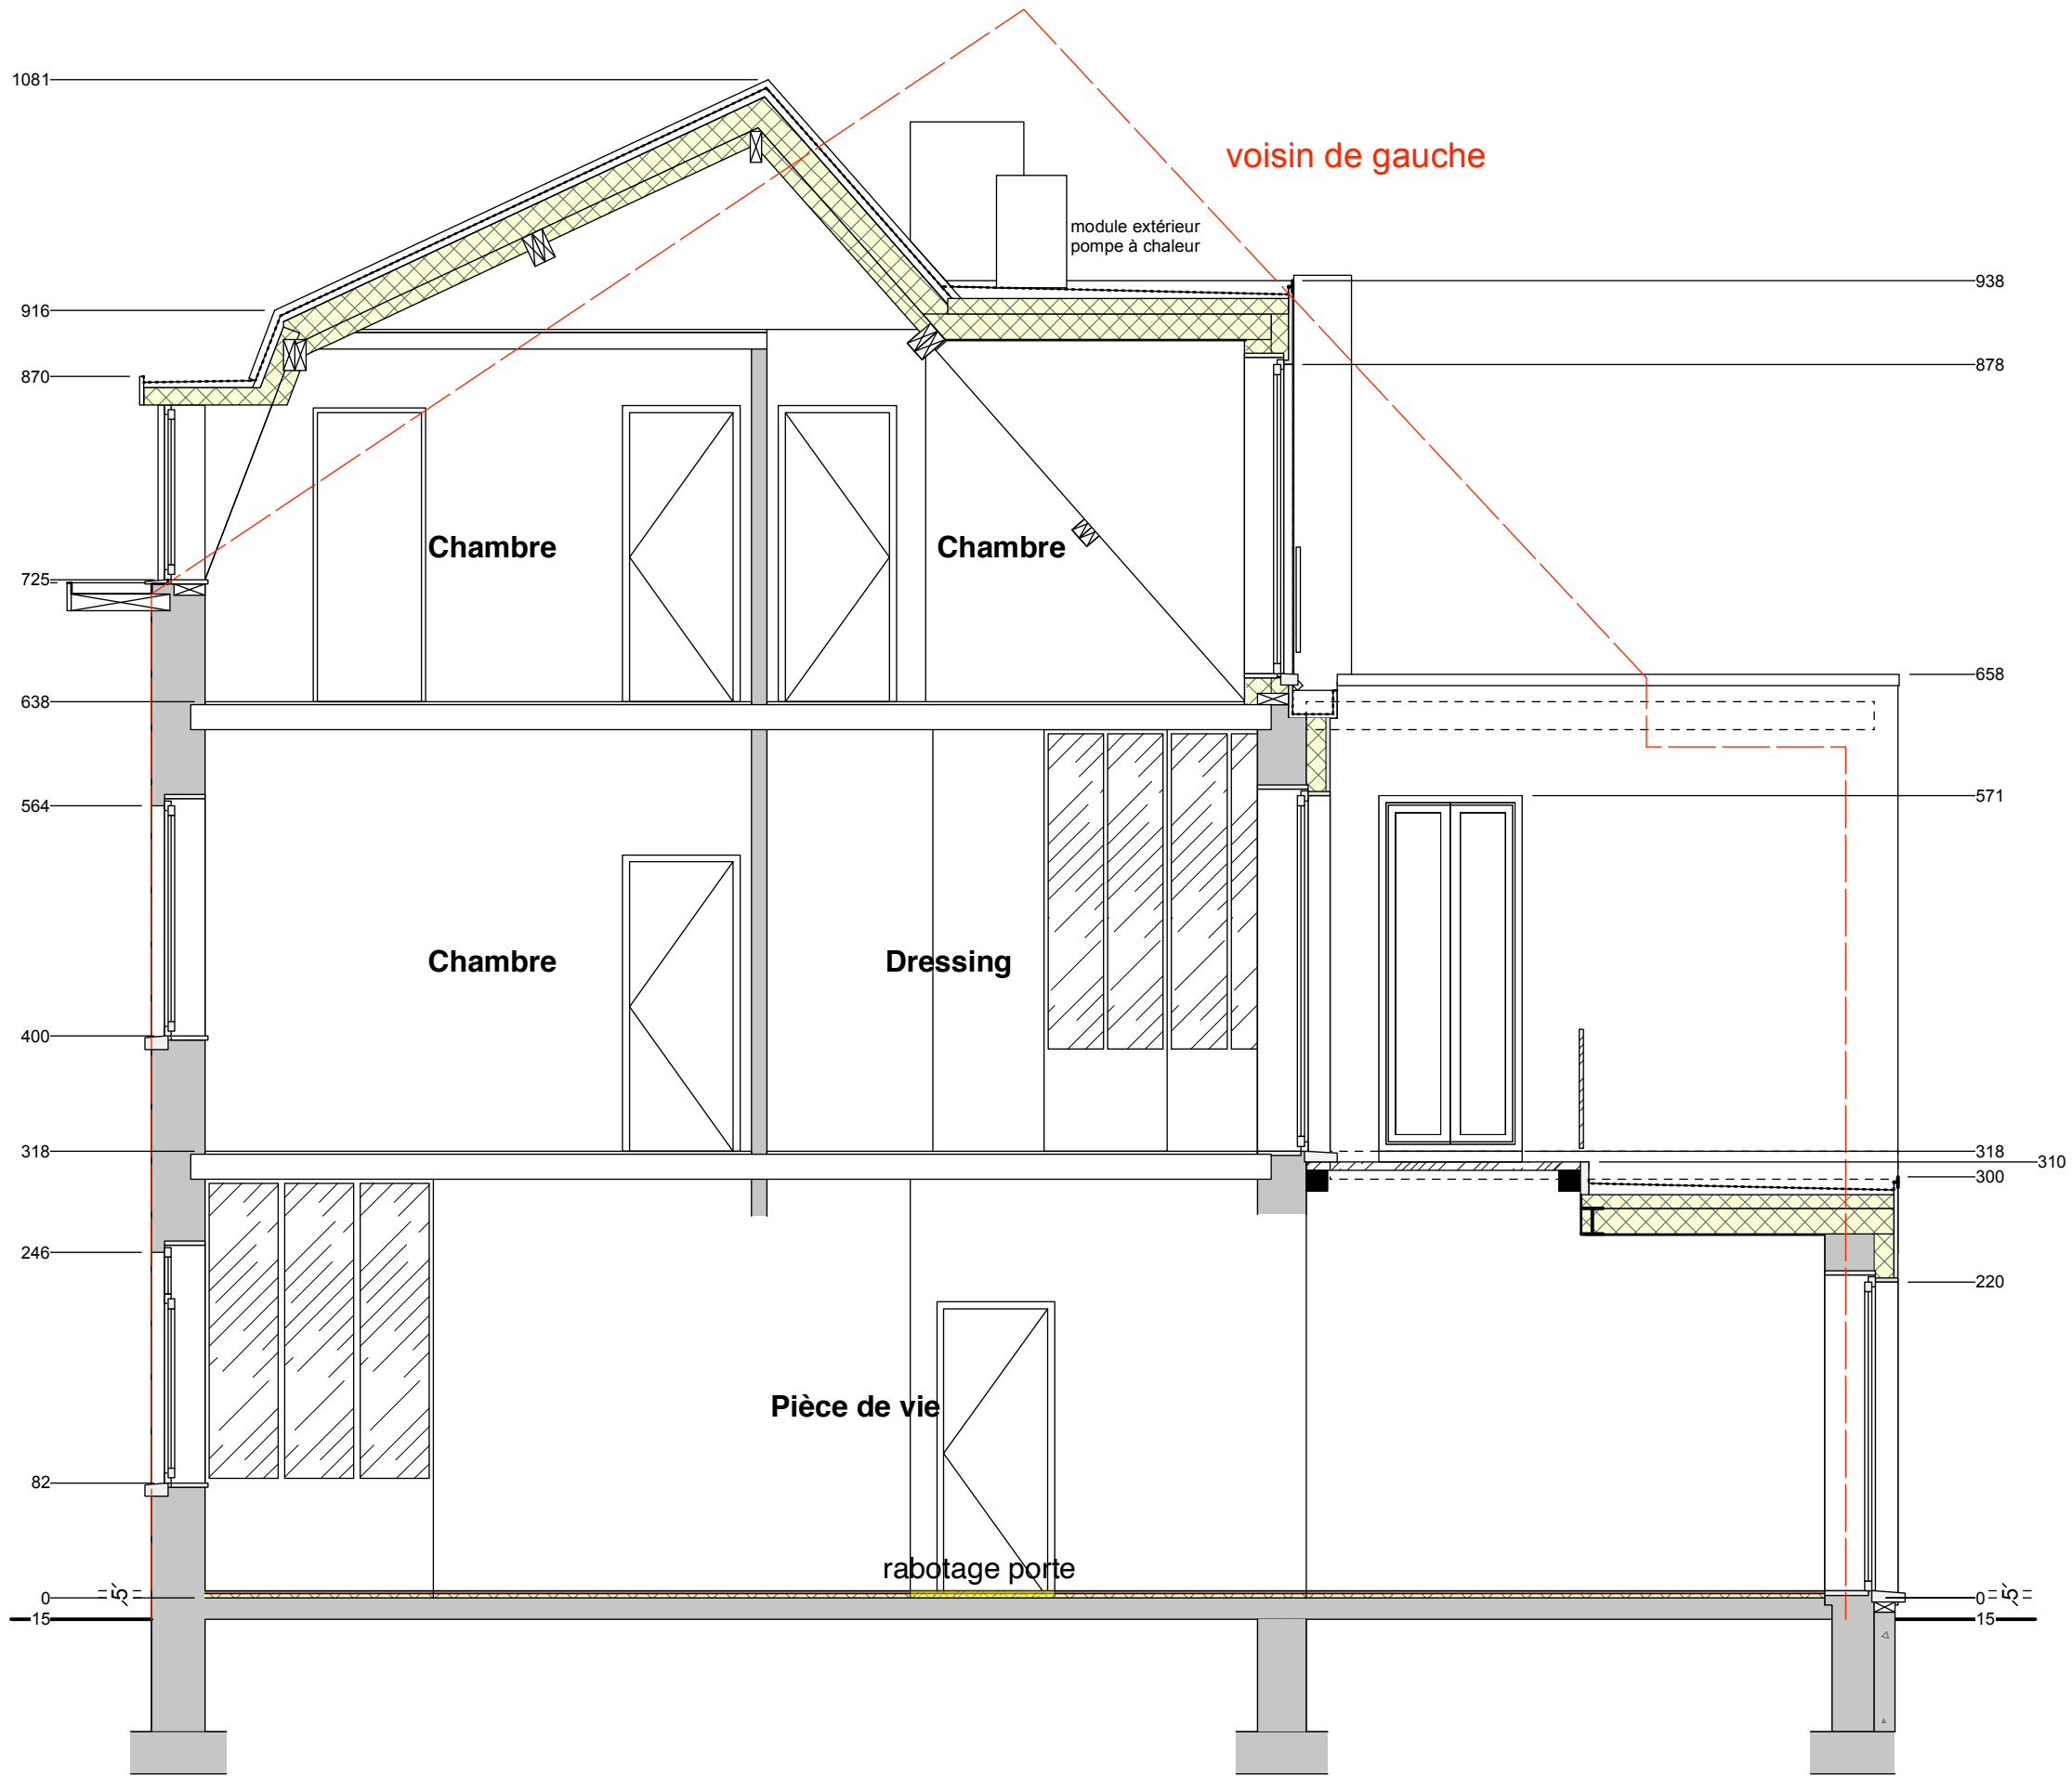


rénovation d'une maison
Echelle 1/50

Projet
Rue de Paris 110
1140 Evere

Maître d'ouvrage
Nico Nikis & Marie Baurins
Avenue Clays 61
1030 Schaerbeek

Architecte d'intérieur
Patrick Strous
Rue Picard 22 boîte 20,
1080 Bruxelles


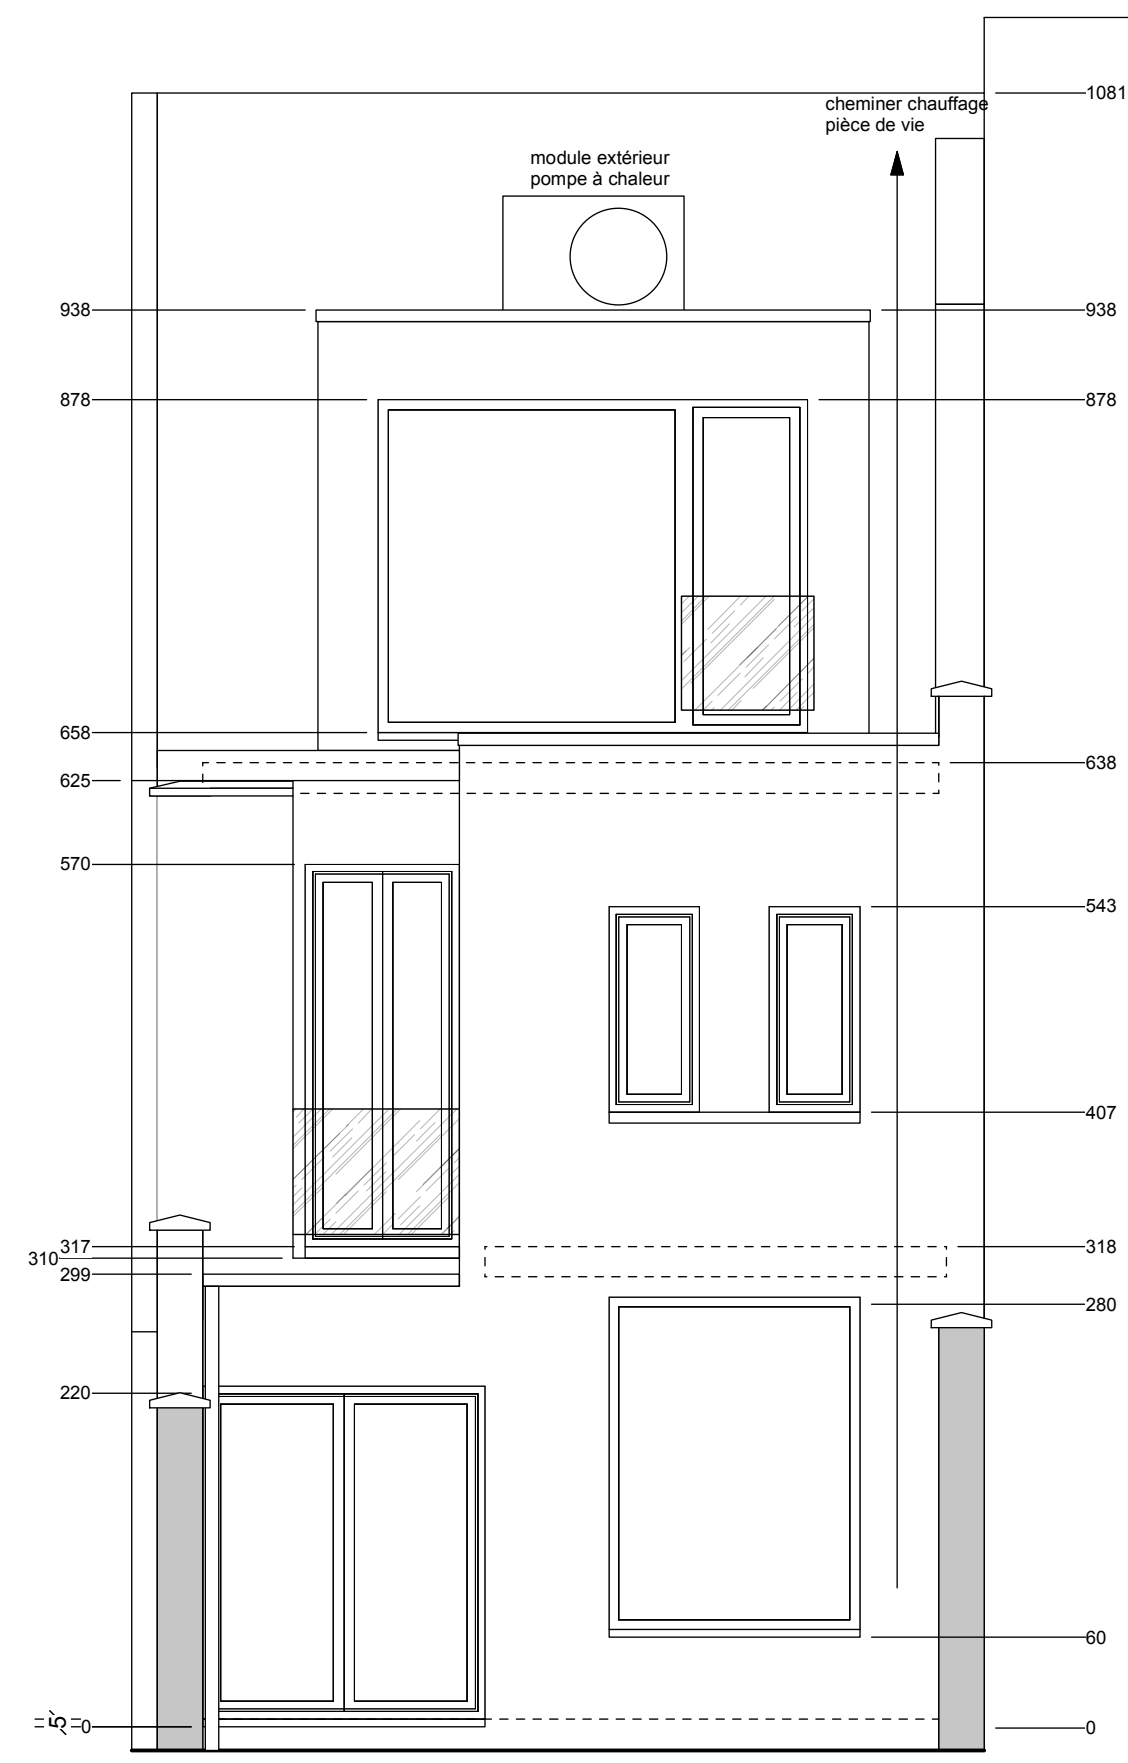
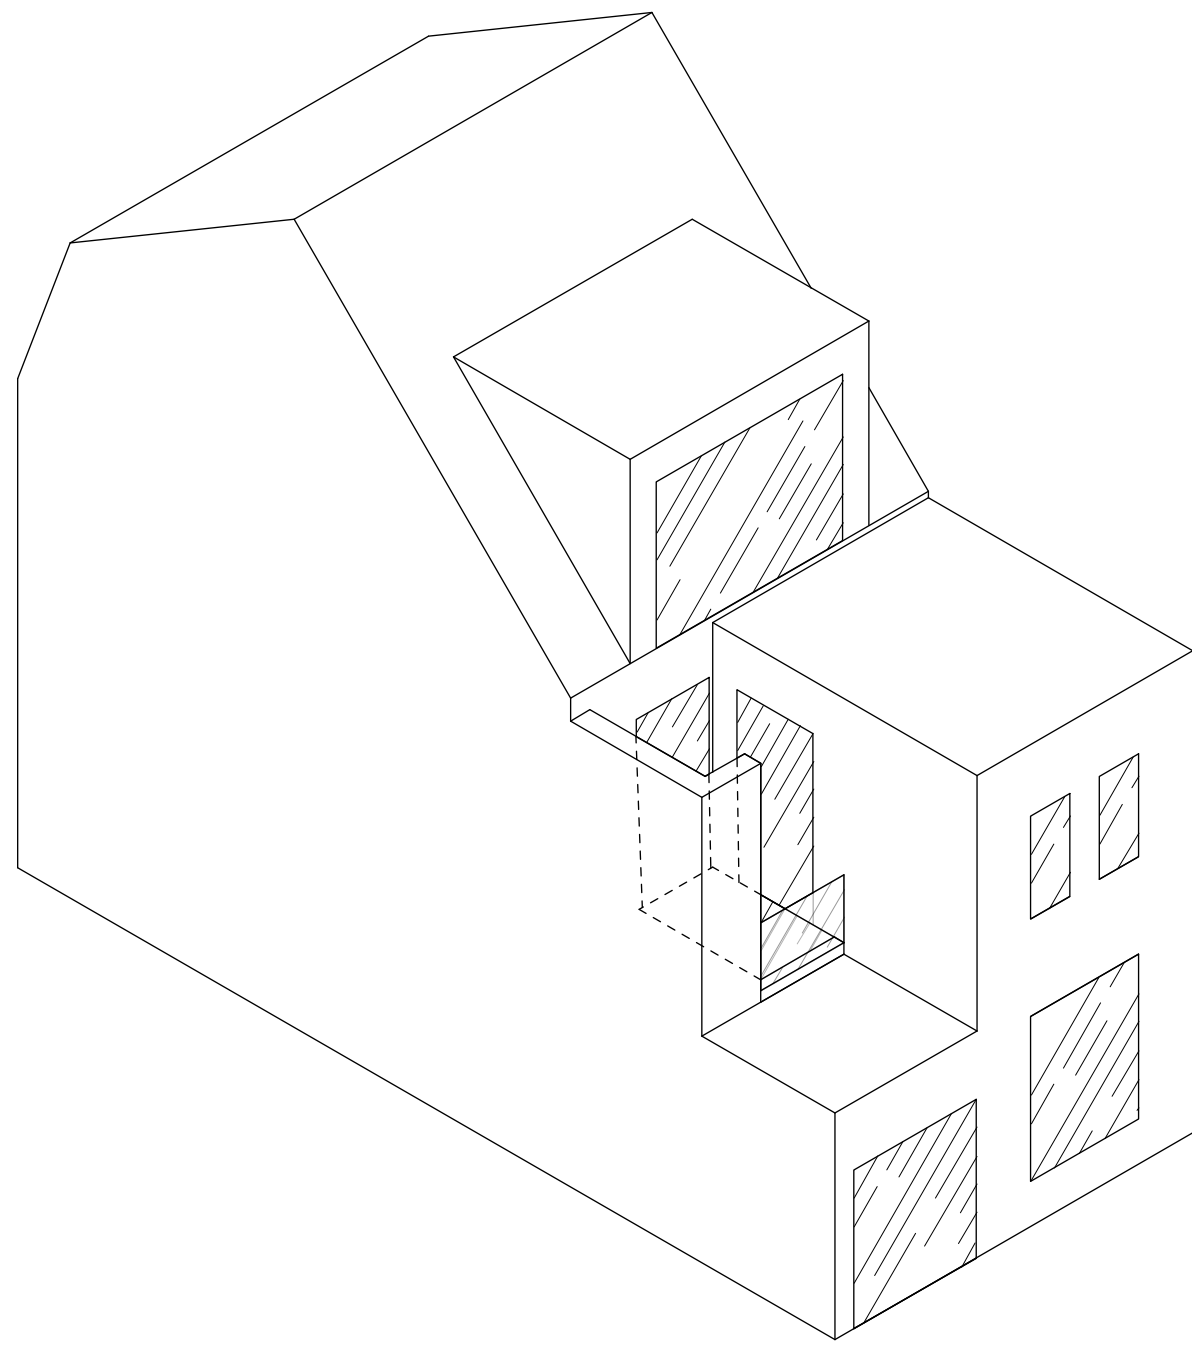


renovation d'une maison
Echelle 1/50

Projet
Rue de Paris 110
1140 Evere

Maître d'ouvrage
Nico Nikis & Marie Baurins
Avenue Clays 61
1030 Schaerbeek

Architecte d'intérieur
Patrick Strous
Rue Picard 22 boîte 20,
1080 Bruxelles

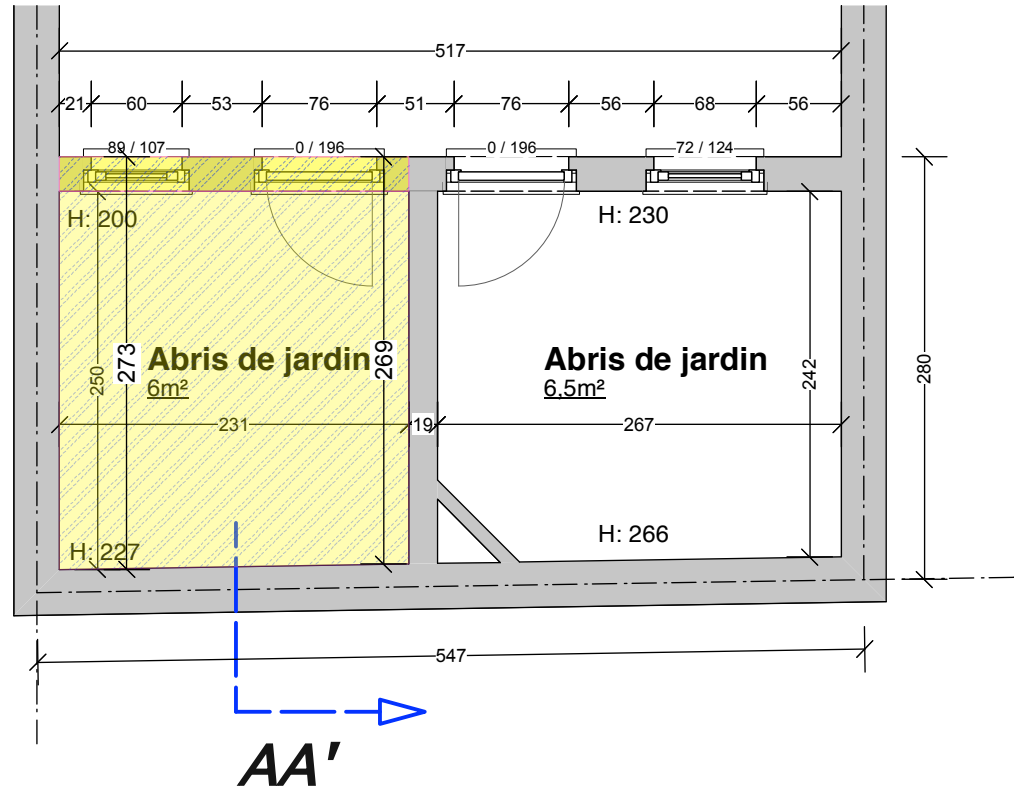
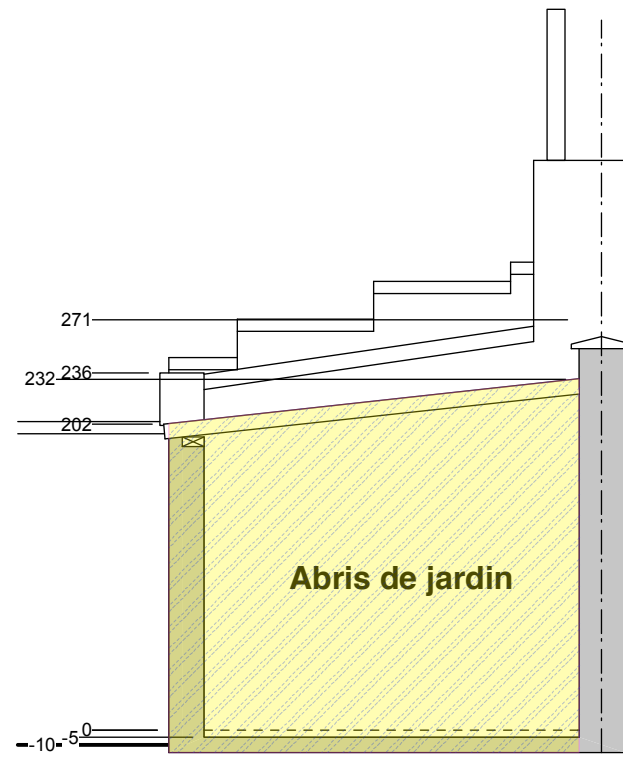
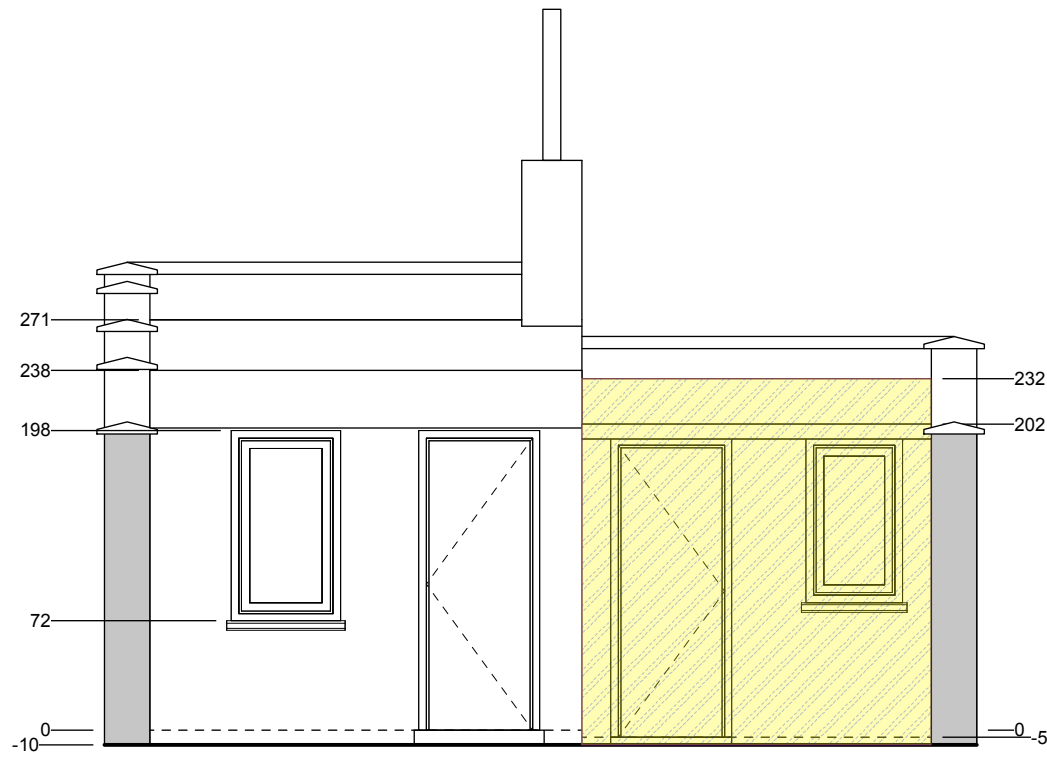


Architecte d'intérieur
Patrick Strous
Rue Picard 22 boîte 20,
1080 Bruxelles

Maître d'ouvrage
Nico Nikis & Marie Baurins
Avenue Clays 61
1030 Schaerbeek

Projet
Rue de Paris 110
1140 Evere

rénovation d'une maison
Echelle 1/50

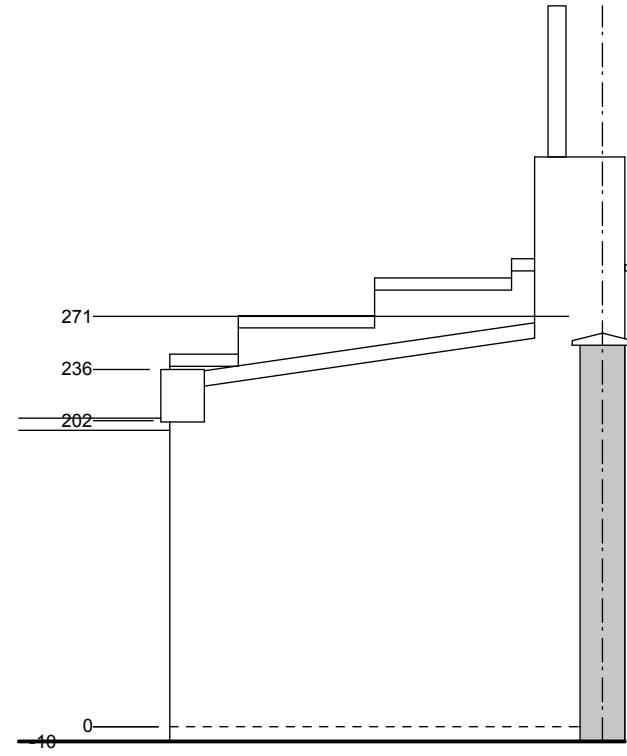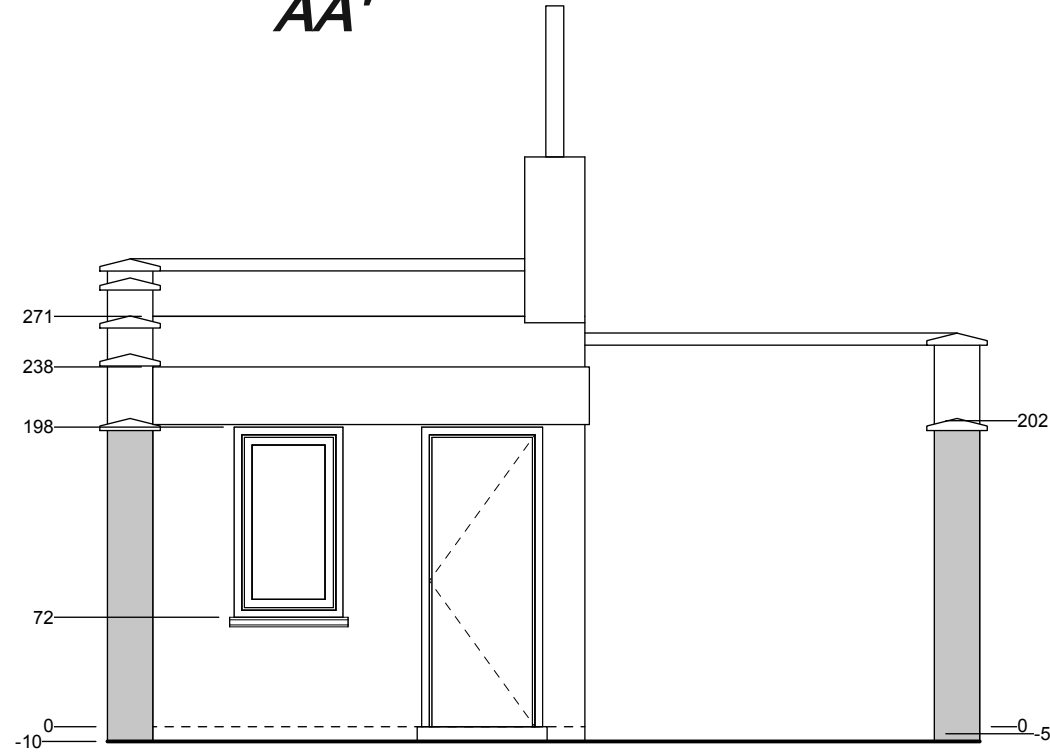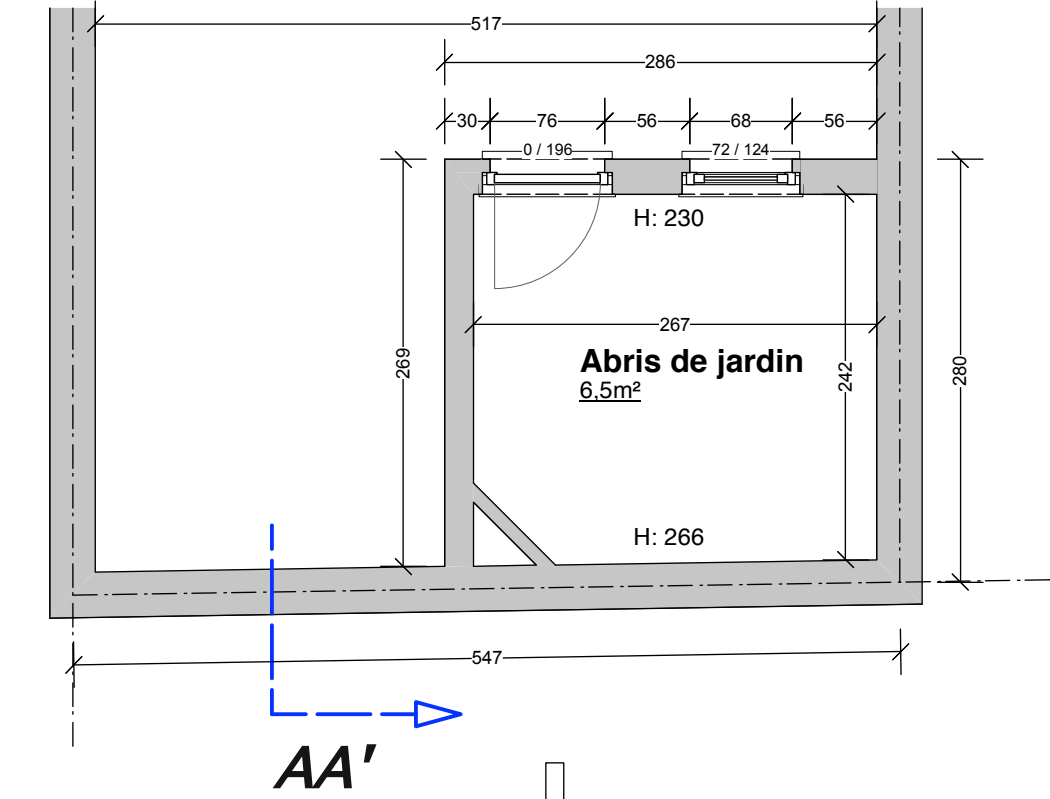


Architecte d'intérieur
Patrick Strous
Rue Picard 22 boîte 20,
1080 Bruxelles

Maître d'ouvrage
Nico Nikis & Marie Baurins
Avenue Clays 61
1030 Schaerbeek

Projet
Rue de Paris 110
1140 Evere

rénovation d'une maison
Echelle 1/50

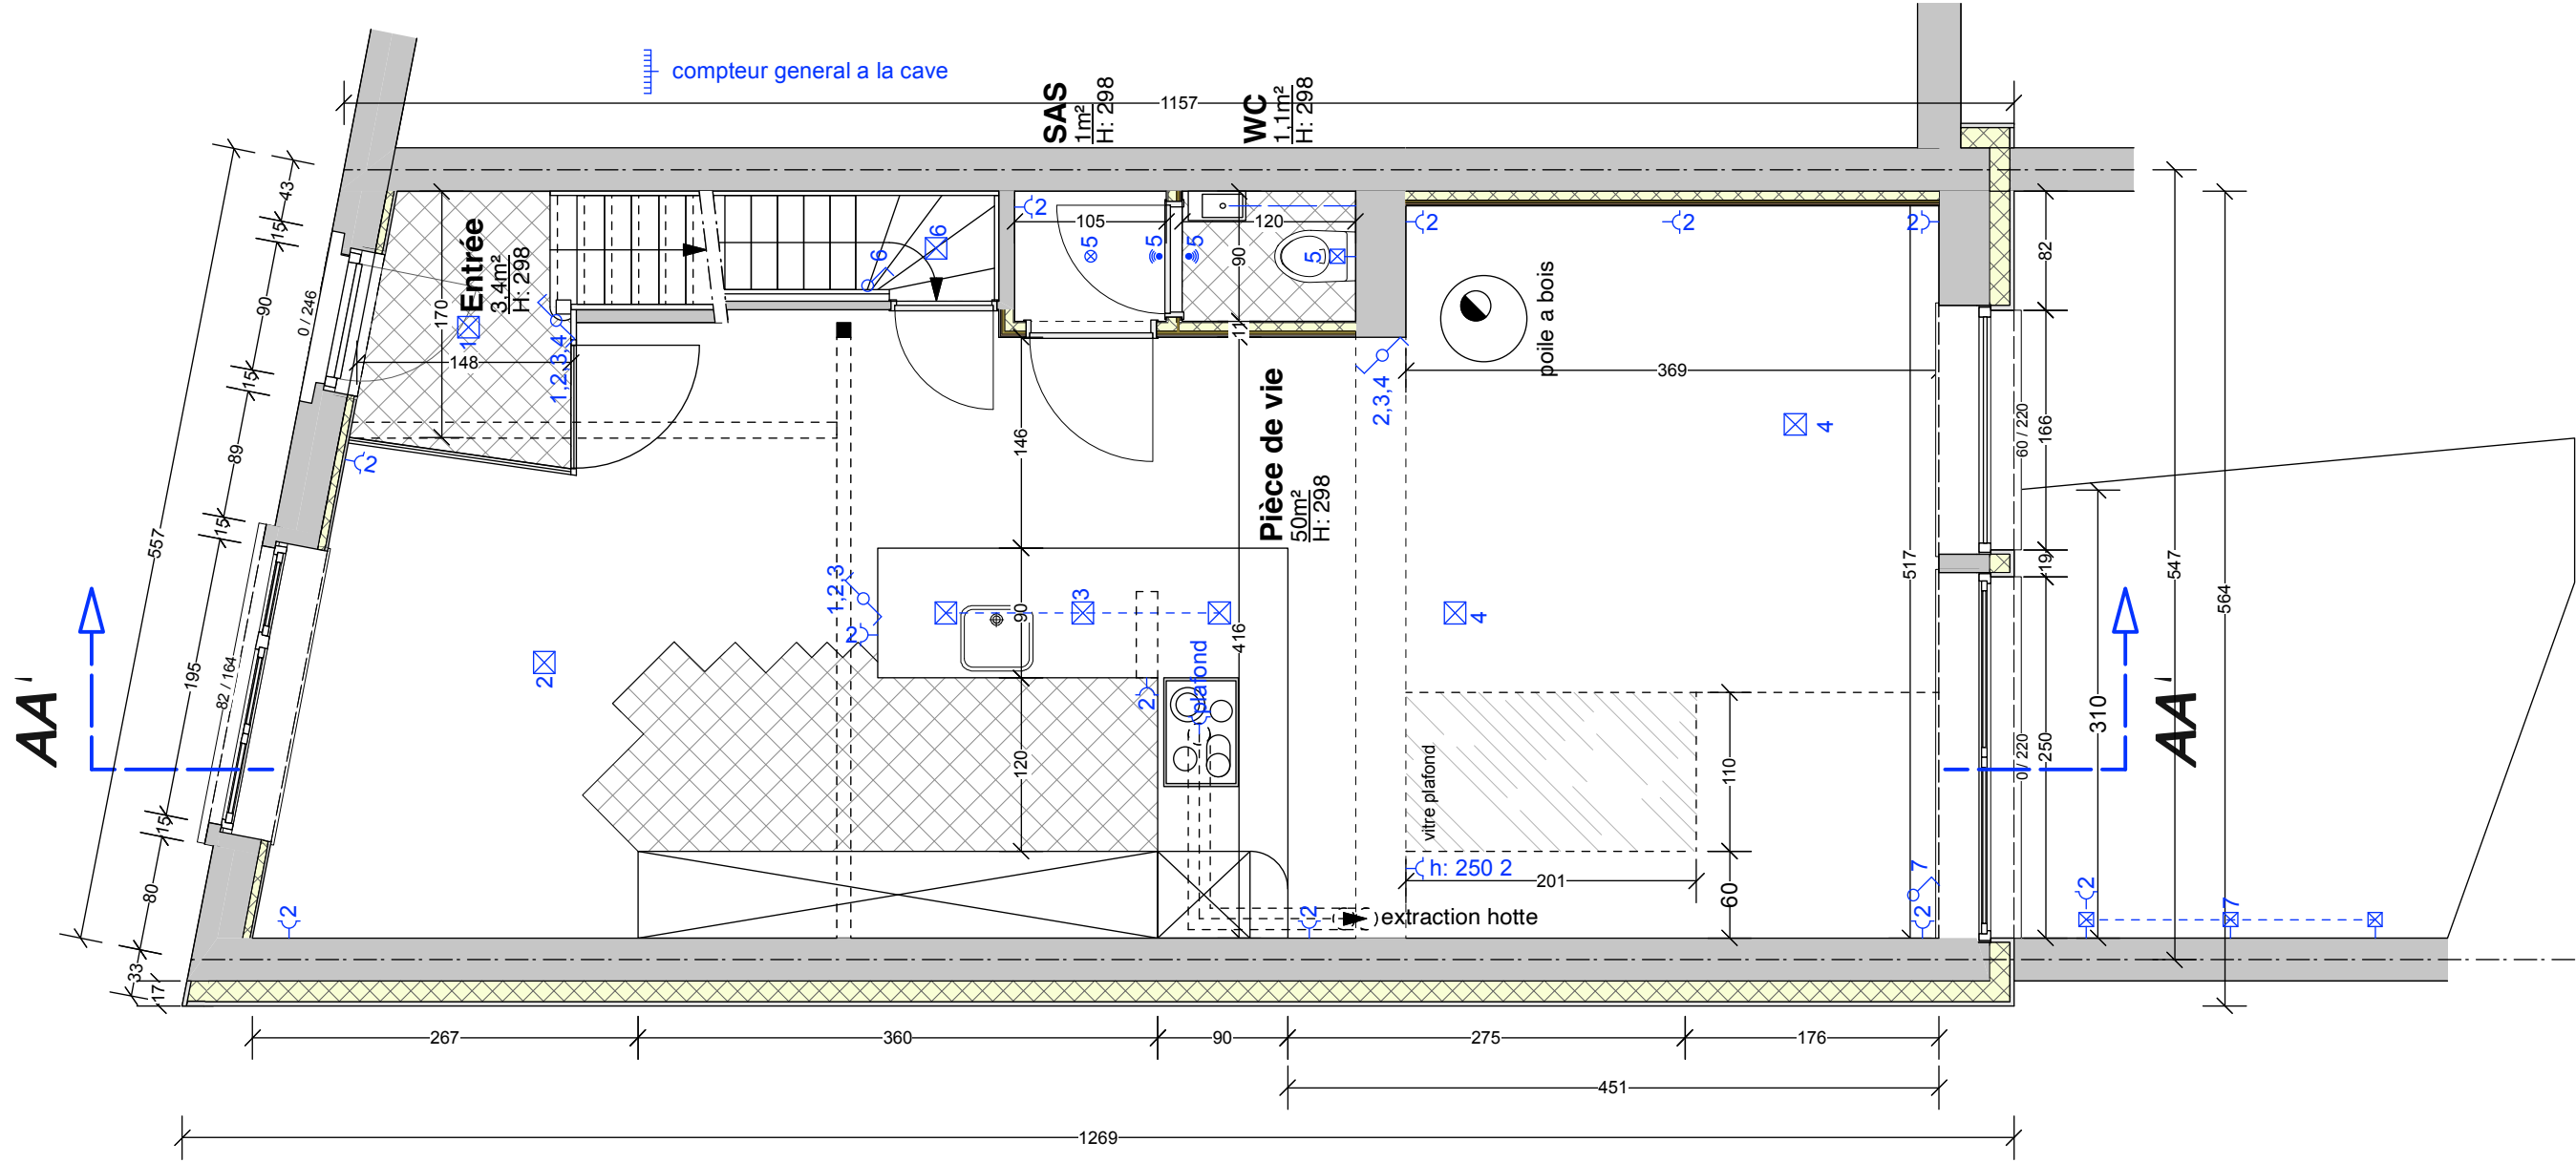


Architecte d'intérieur
Patrick Strous
Rue Picard 22 boîte 20,
1080 Bruxelles

Maître d'ouvrage
Nico Nikis & Marie Baurins
Avenue Clays 61
1030 Schaerbeek

Projet
Rue de Paris 110
1140 Evere

renovation d'une maison
Echelle 1/50

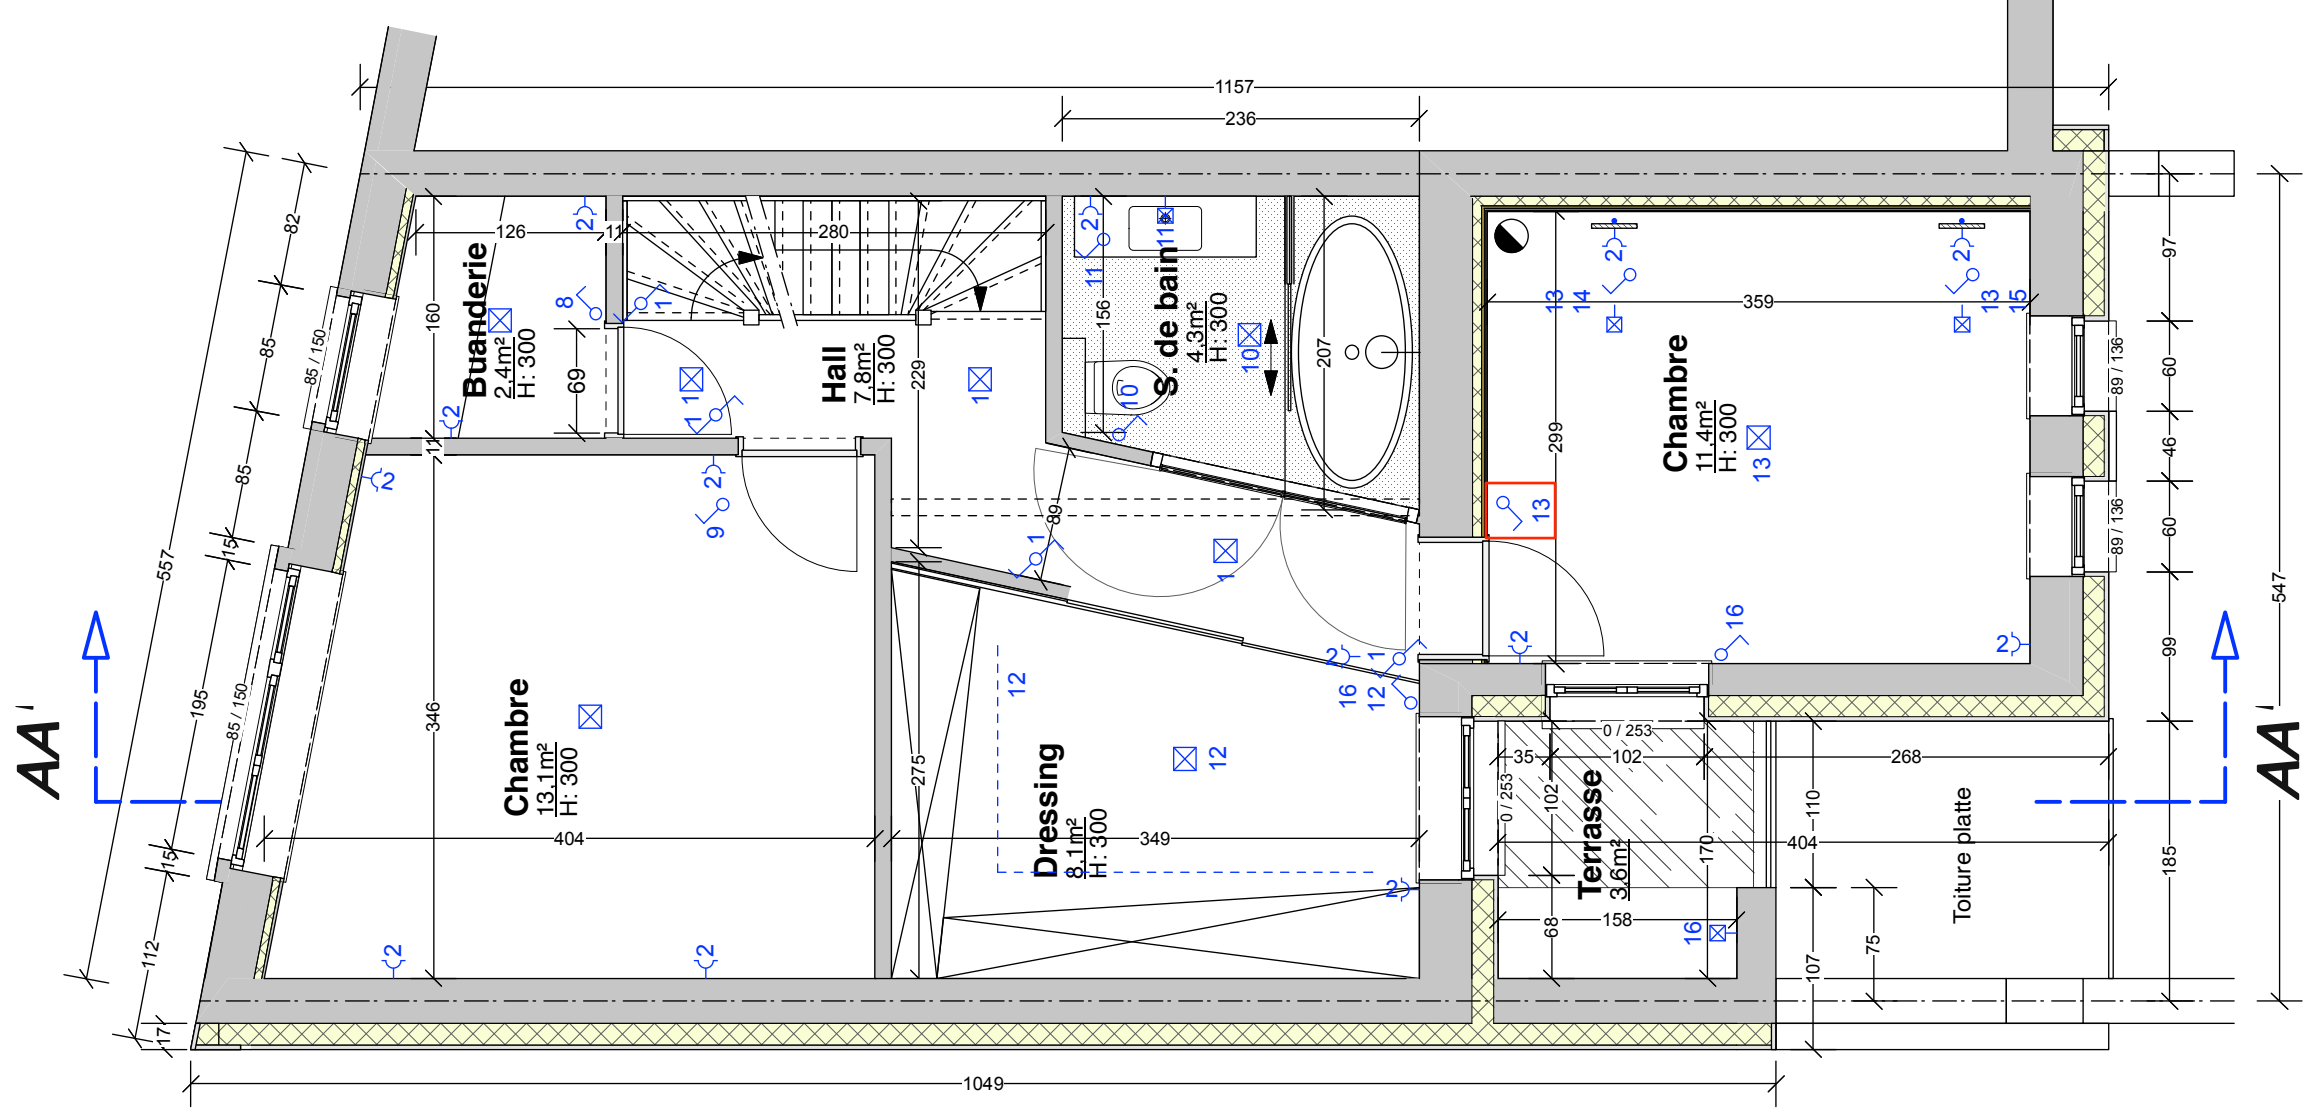


Architecte d'intérieur
Patrick Strous
Rue Picard 22 boîte 20,
1080 Bruxelles

Maître d'ouvrage
Nico Nikis & Marie Baurins
Avenue Clays 61
1030 Schaerbeek

Projet
Rue de Paris 110
1140 Evere

rénovation d'une maison
Echelle 1/50

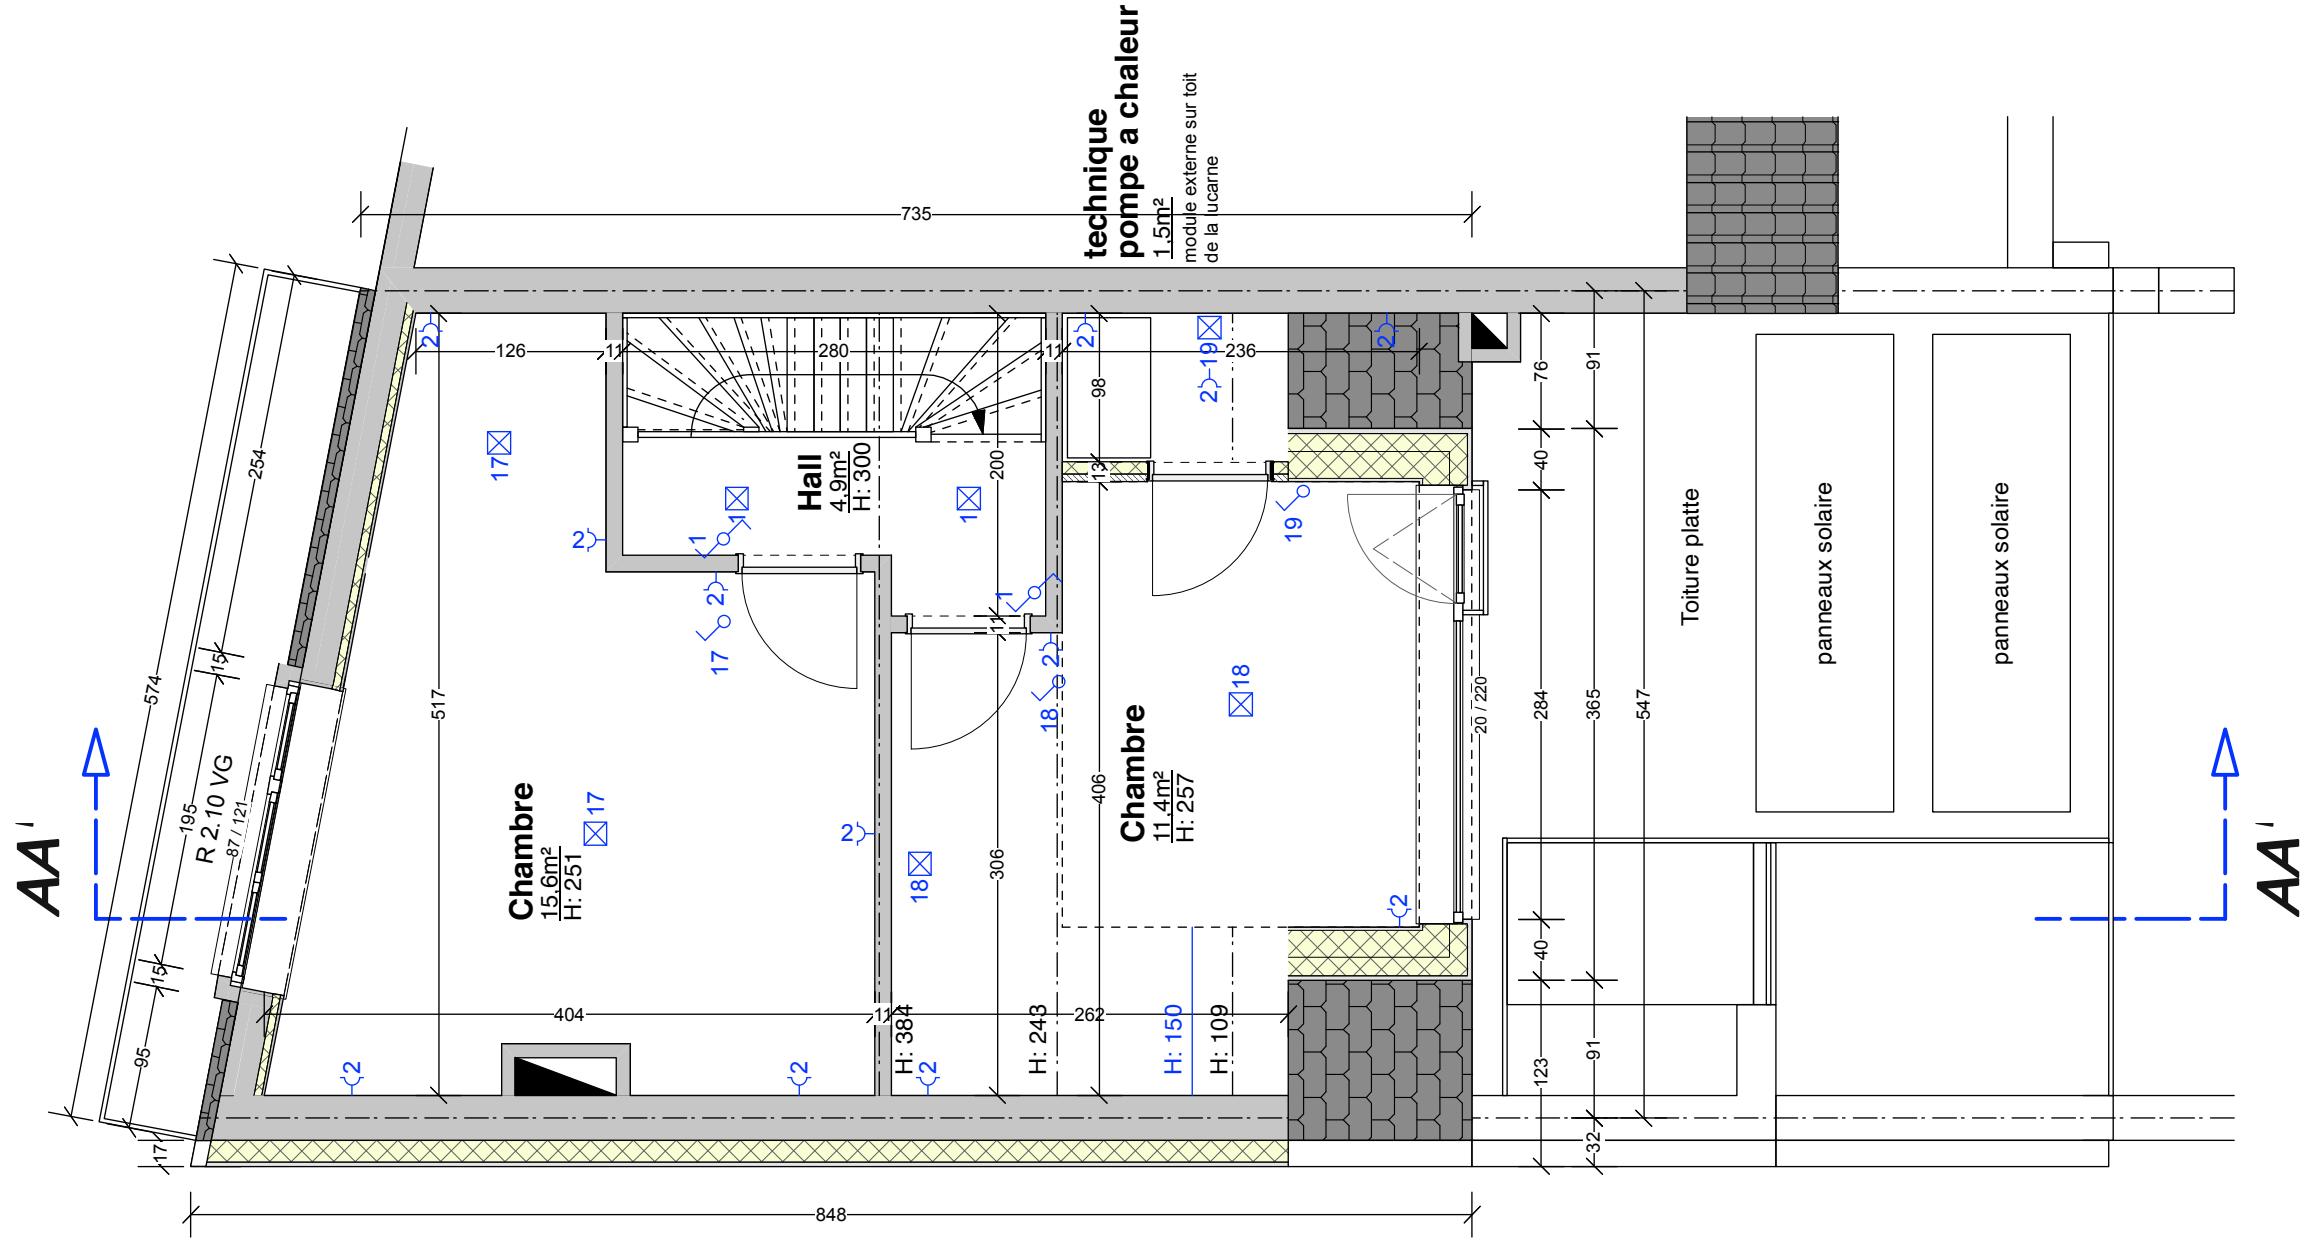

Architecte d'intérieur
Patrick Strous
Rue Picard 22 boîte 20,
1080 Bruxelles

Maître d'ouvrage
Nico Nikis & Marie Baurins
Avenue Clays 61
1030 Schaerbeek

Projet
Rue de Paris 110
1140 Evere

rénovation d'une maison
Echelle 1/50