
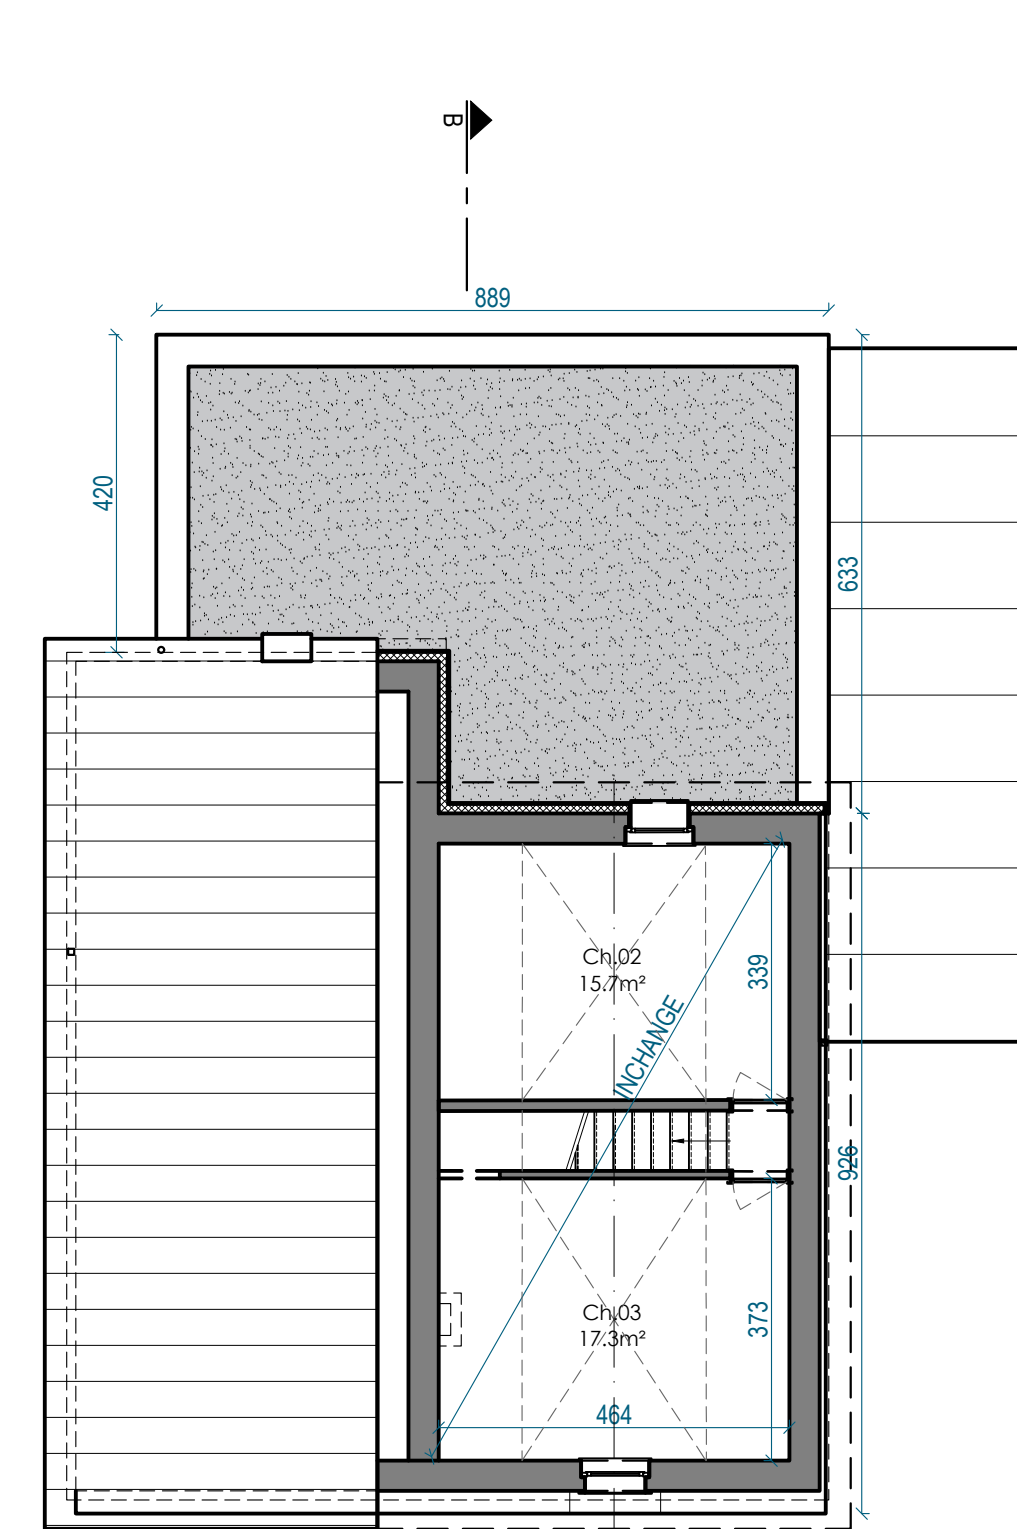


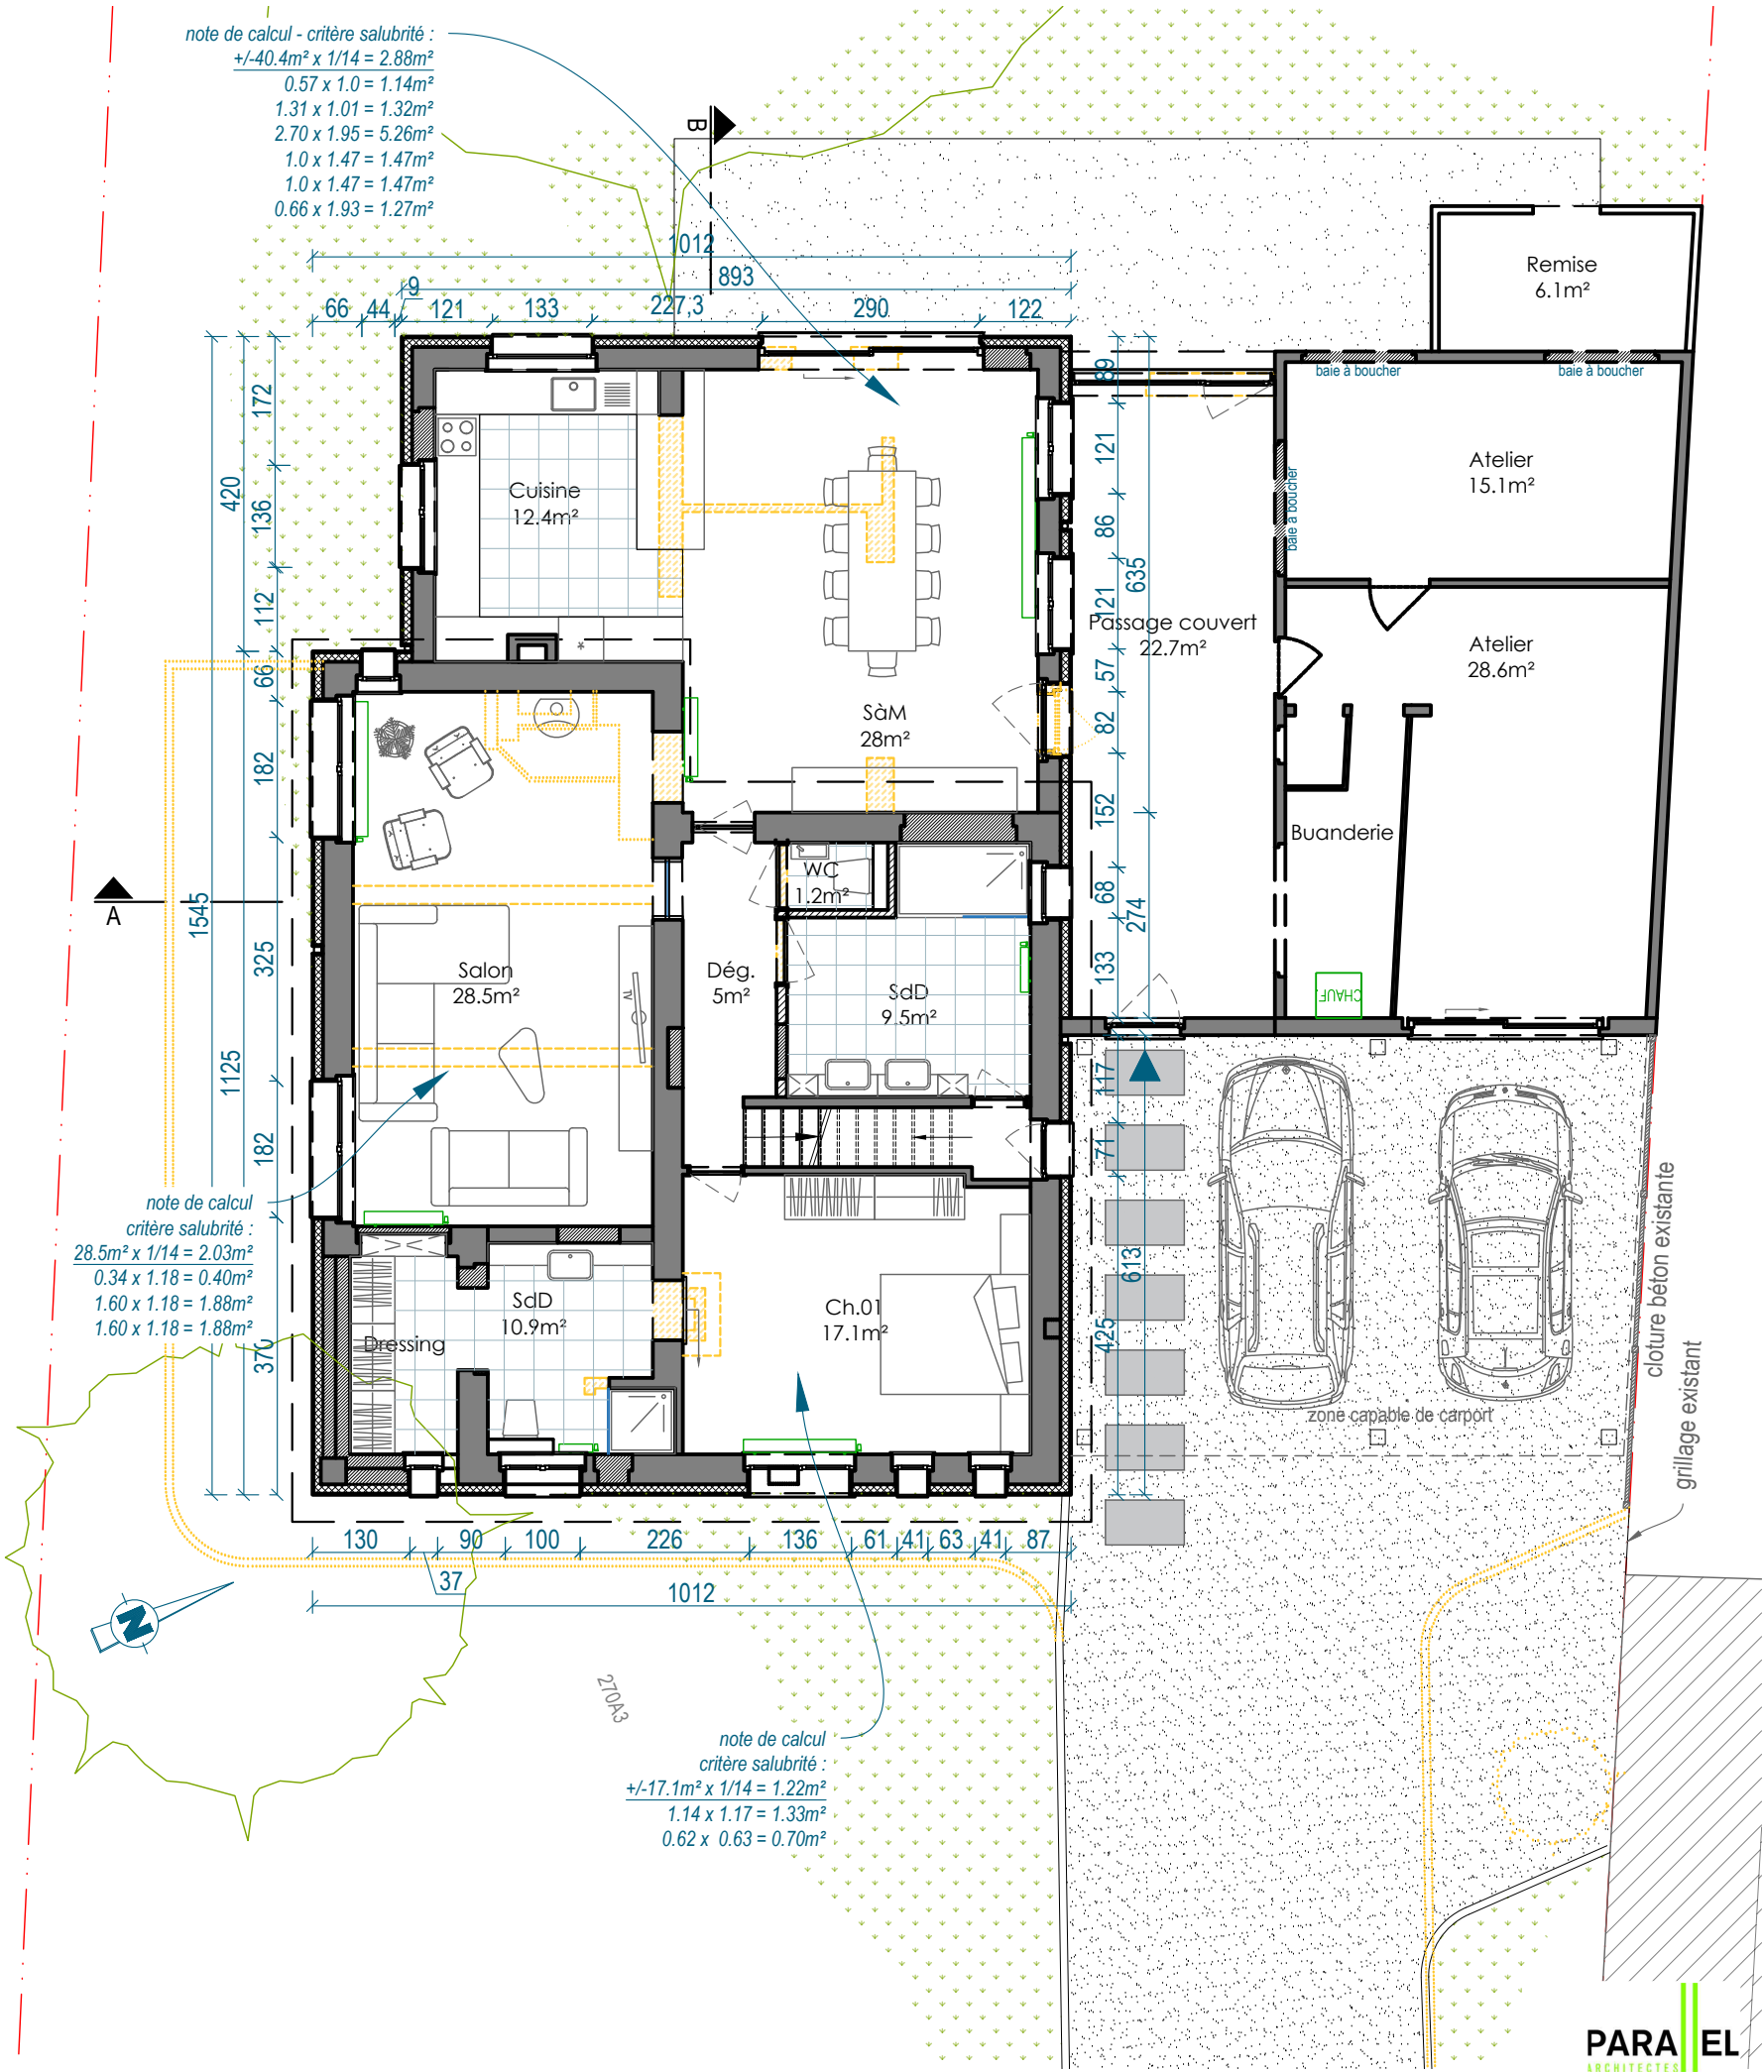

PLAN 1er PROJETE (inchangé) - 1/100

Maître de l'ouvrage Mr et Mme VASIACHKIN-LANNOY rue floc à Brebis, 13 - 7500 Tournai tél : 0483 02 17 35	chantier à avenue Minjean, 70 à 7500 Tournai cadastré TOURNAI - 3è DIV Tournai - Section L n°270A3 Modif. :	n° : 7/9
	réf. :671-03 VASIACHKIN	créé le : 16.01.2023

PLAN RDC PROJETE - 1/100