



photo fermes existantes au Niv du Appartement 3.



photo ferme existante au Niv du Logement

MAITRE DE L'OUVRAGE

Mr et Mme MERTZ - THOMAS

100, rue des 4 Vents
B - 6700 Viville

PROJET

Transformation, Rénovation et Extension
d'une Habitation. Création de 2
appartements dans Corps de Logis Actuel
et 1 Habitation dans la Grange

103, route d'Habay
B - 6717 Heinstert

cadastre : Attert 2 div/Nobressart/
section A - n° 77e et 80f

DONNEES ADMINISTRATIVES

PE b Dossier :

Plan n° Echelles : Date :


PE 05 1/100 13/10/2023

CE DOCUMENT AINSI QUE LE PROJET QU'IL DECRIT EST
PROTEGE PAR LES DROITS D'AUTEUR DE L'ARCHITECTE.
IL NE PEUT ETRE NI COPIE, NI TRANSMIS, NI UTILISE, DANS
LE CADRE D'UN PROJET DE CONSTRUCTION, SANS
ACCORD ECRIT. TOUT CONTREVENANT S'EXPOSE A DES
POURSUITE JUDICIAIRES

MODIFICATIONS

01/09/2022 première diffusion

11/07/2023 escalier - fenêtre buanderie - coupe EE

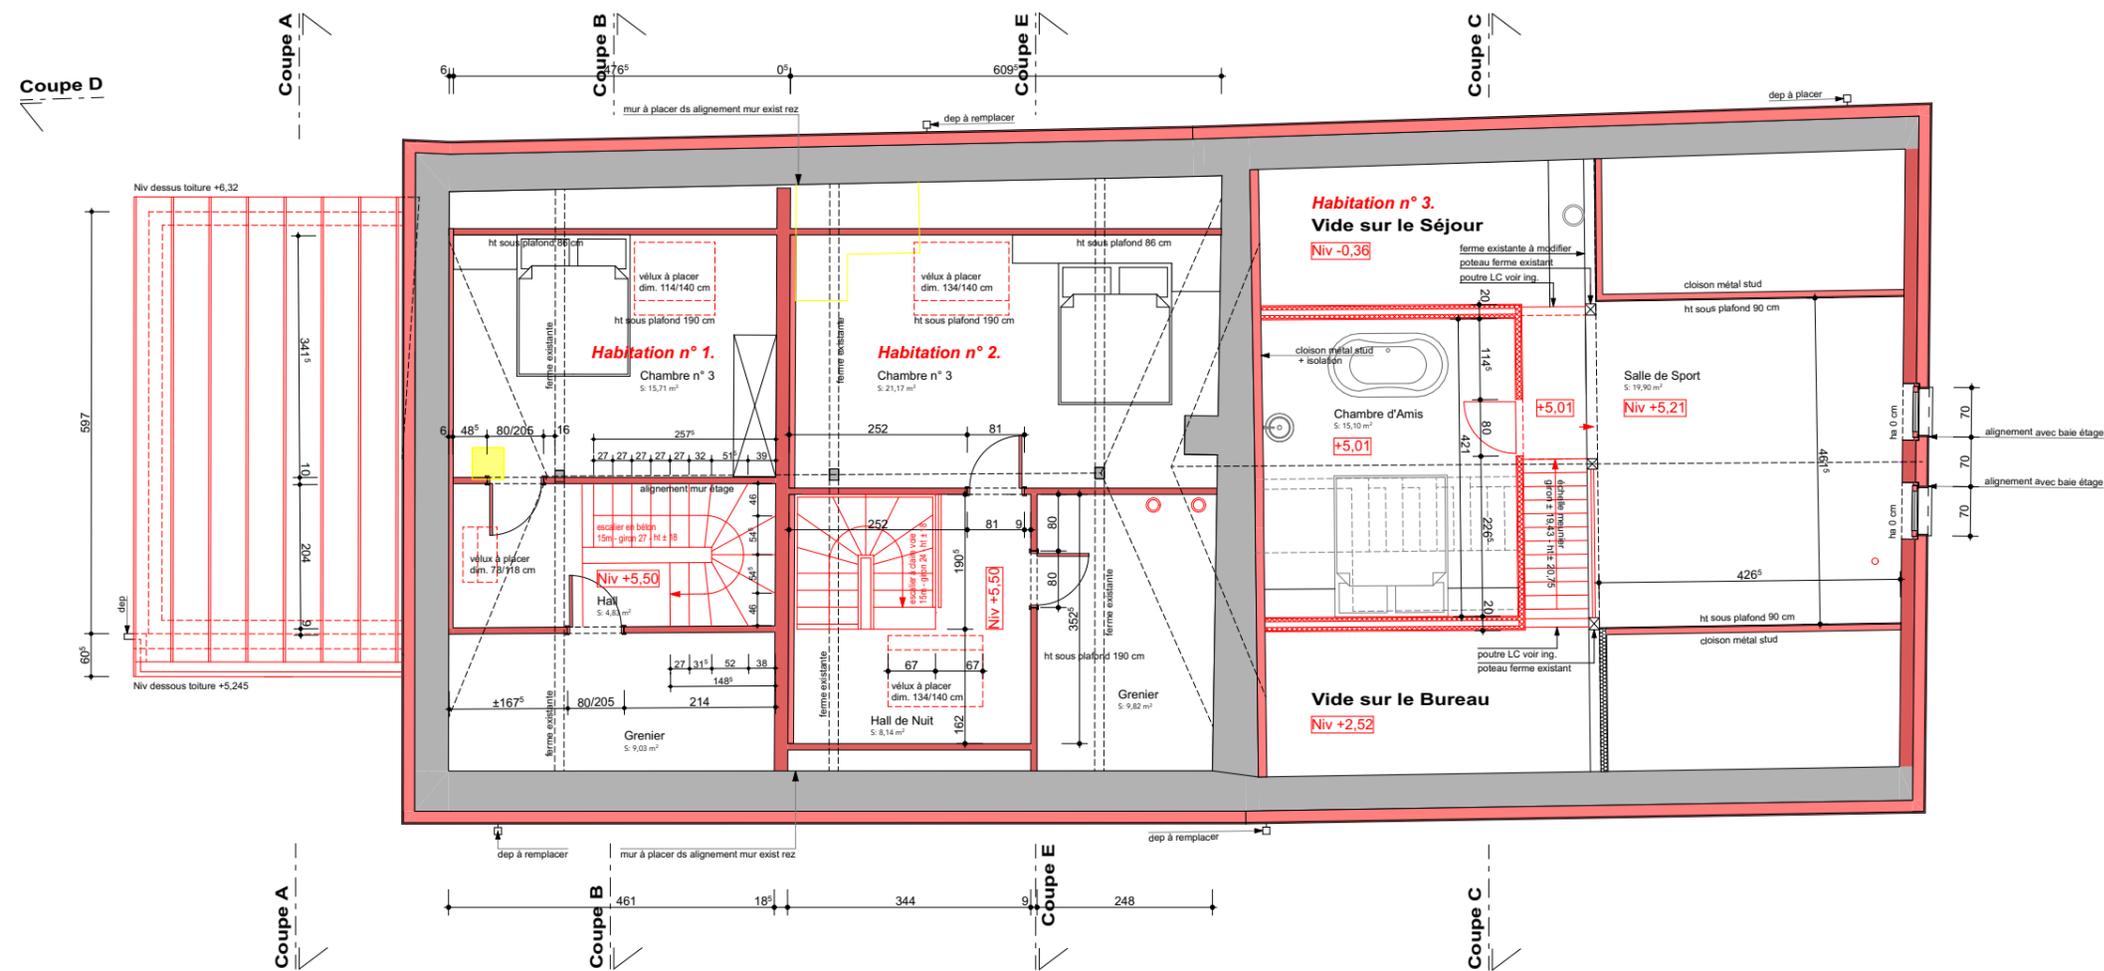

- habitation existante
- élément à démolir
- maçonnerie à réaliser


Plan des Combles




17, rue Basse - L 4963 Clémency
+352 23 65 21 52
Architecte : Olivier Davreux - olivier@amoji.lu

Coupe AA

- habitation existante
- élément à démolir
- maçonnerie à réaliser
- maçonnerie ytong à réaliser
- béton à réaliser
- isolation à placer

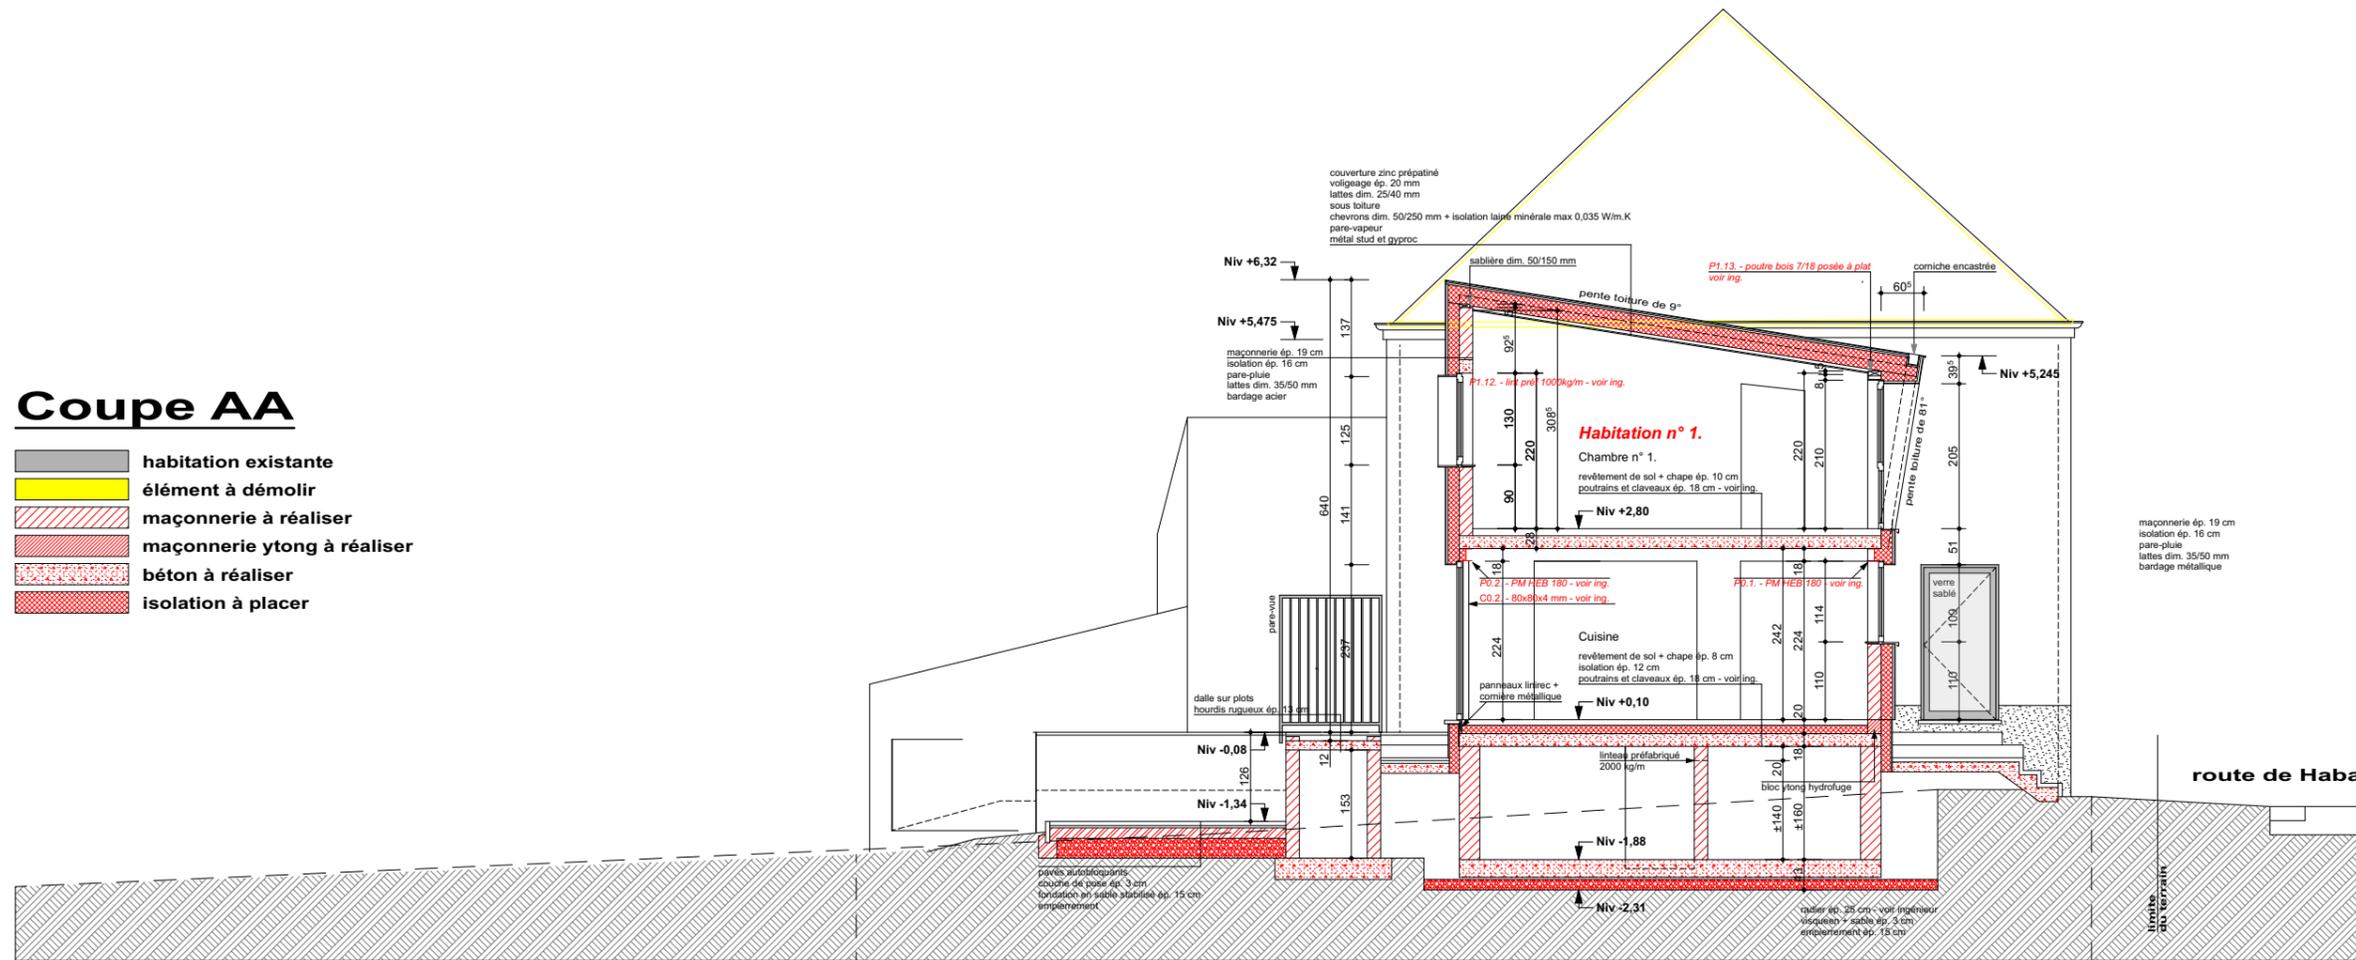


Coupe BB

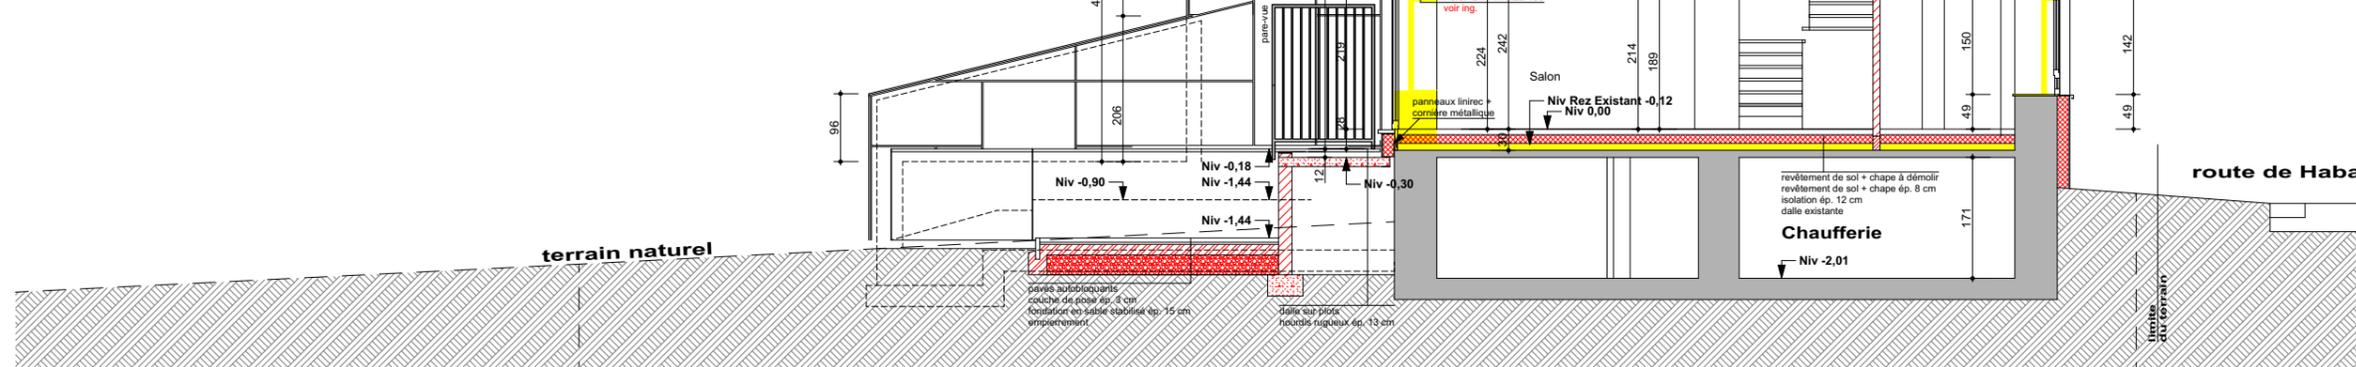




Coupe CC

- habitation existante
- élément à démolir
- maçonnerie à réaliser
- maçonnerie ytong à réaliser
- béton à réaliser
- isolation à placer

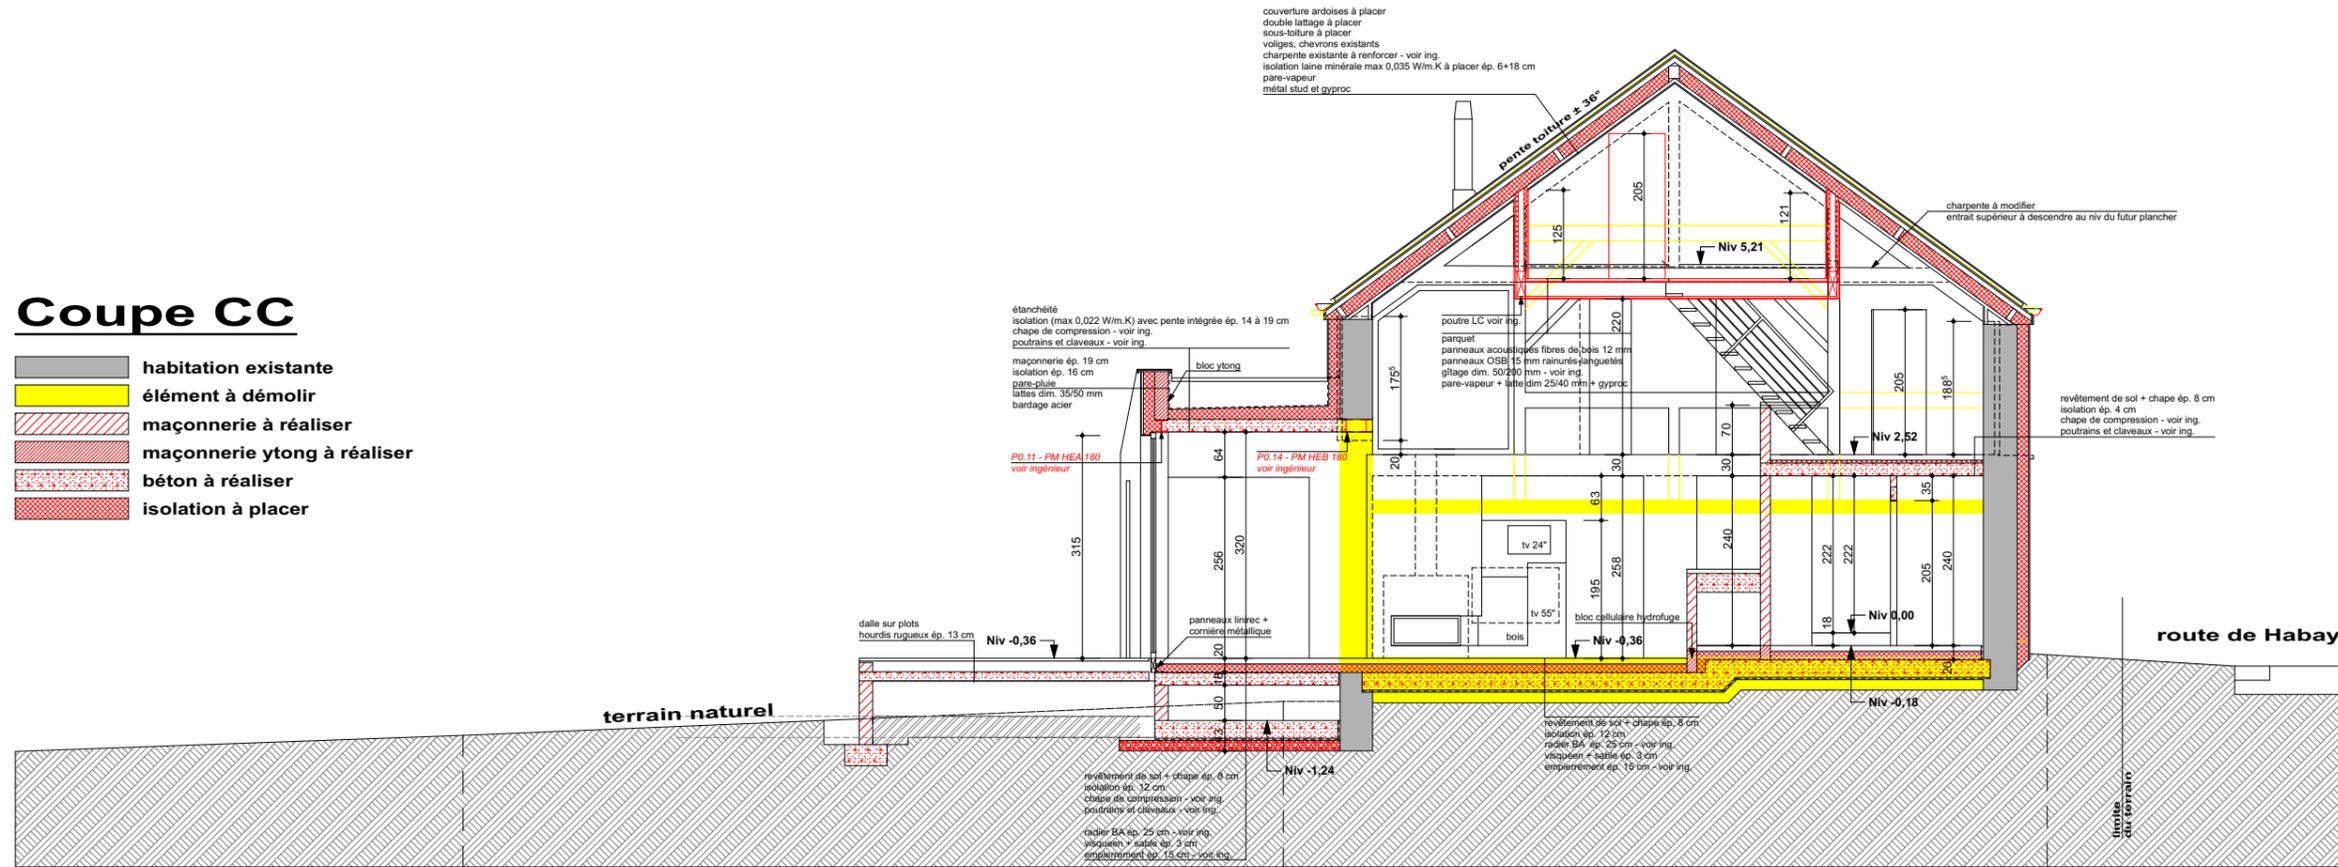

Coupe DD Profil 2.


Voirie

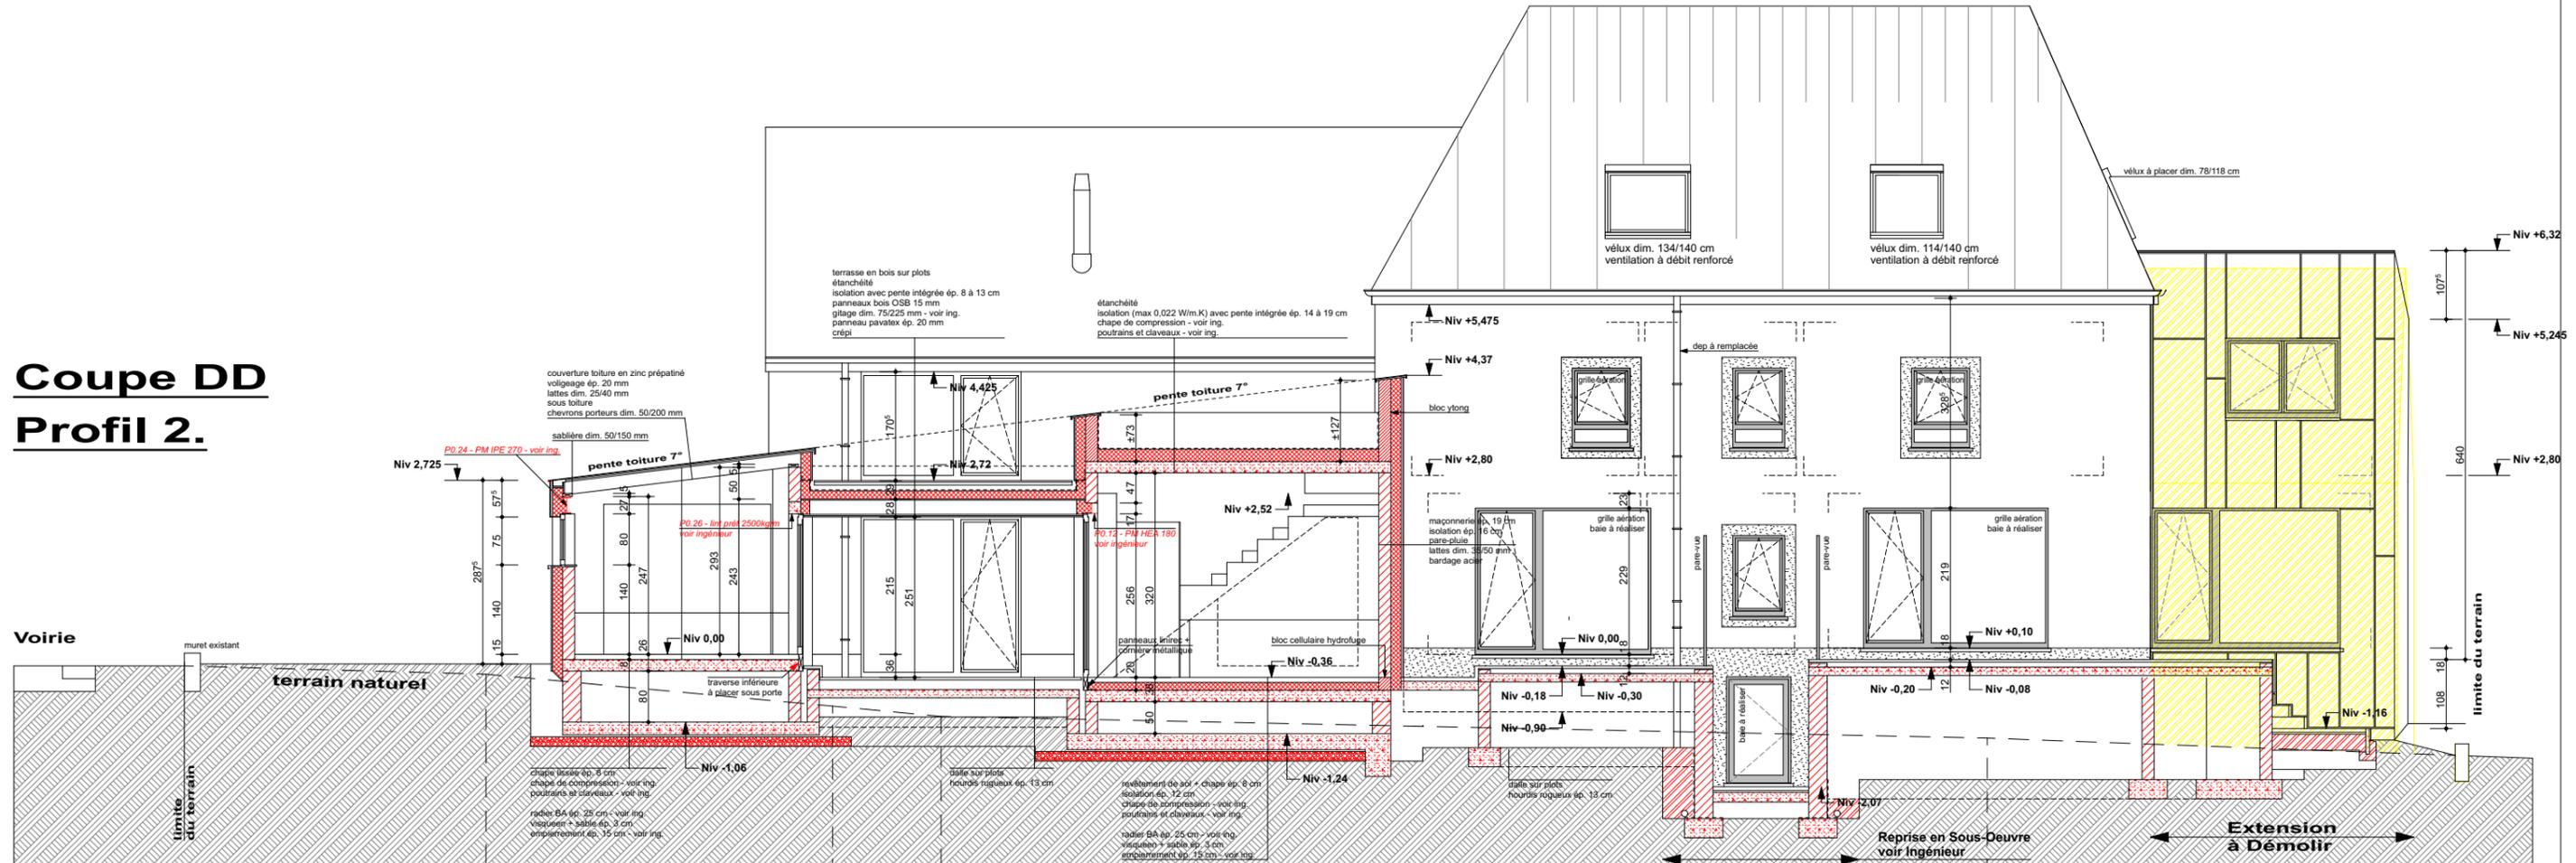

Façade Latérale Gauche

Légende des Matériaux :

1. crépi ton voir nuancier lorraine belge - G3
2. crépi ton voir nuancier lorraine belge - G5
3. encadrement baie ton voir nuancier lorraine belge - G3
4. bardage en acier corten
5. couverture toiture en zinc prépatiné
6. couverture toiture en ardoises
7. menuiserie extérieure ton noir
8. seuil en pierre bleue
9. seuil en aluminium ton idem châssis
10. dep et chéneaux en zinc ton naturel

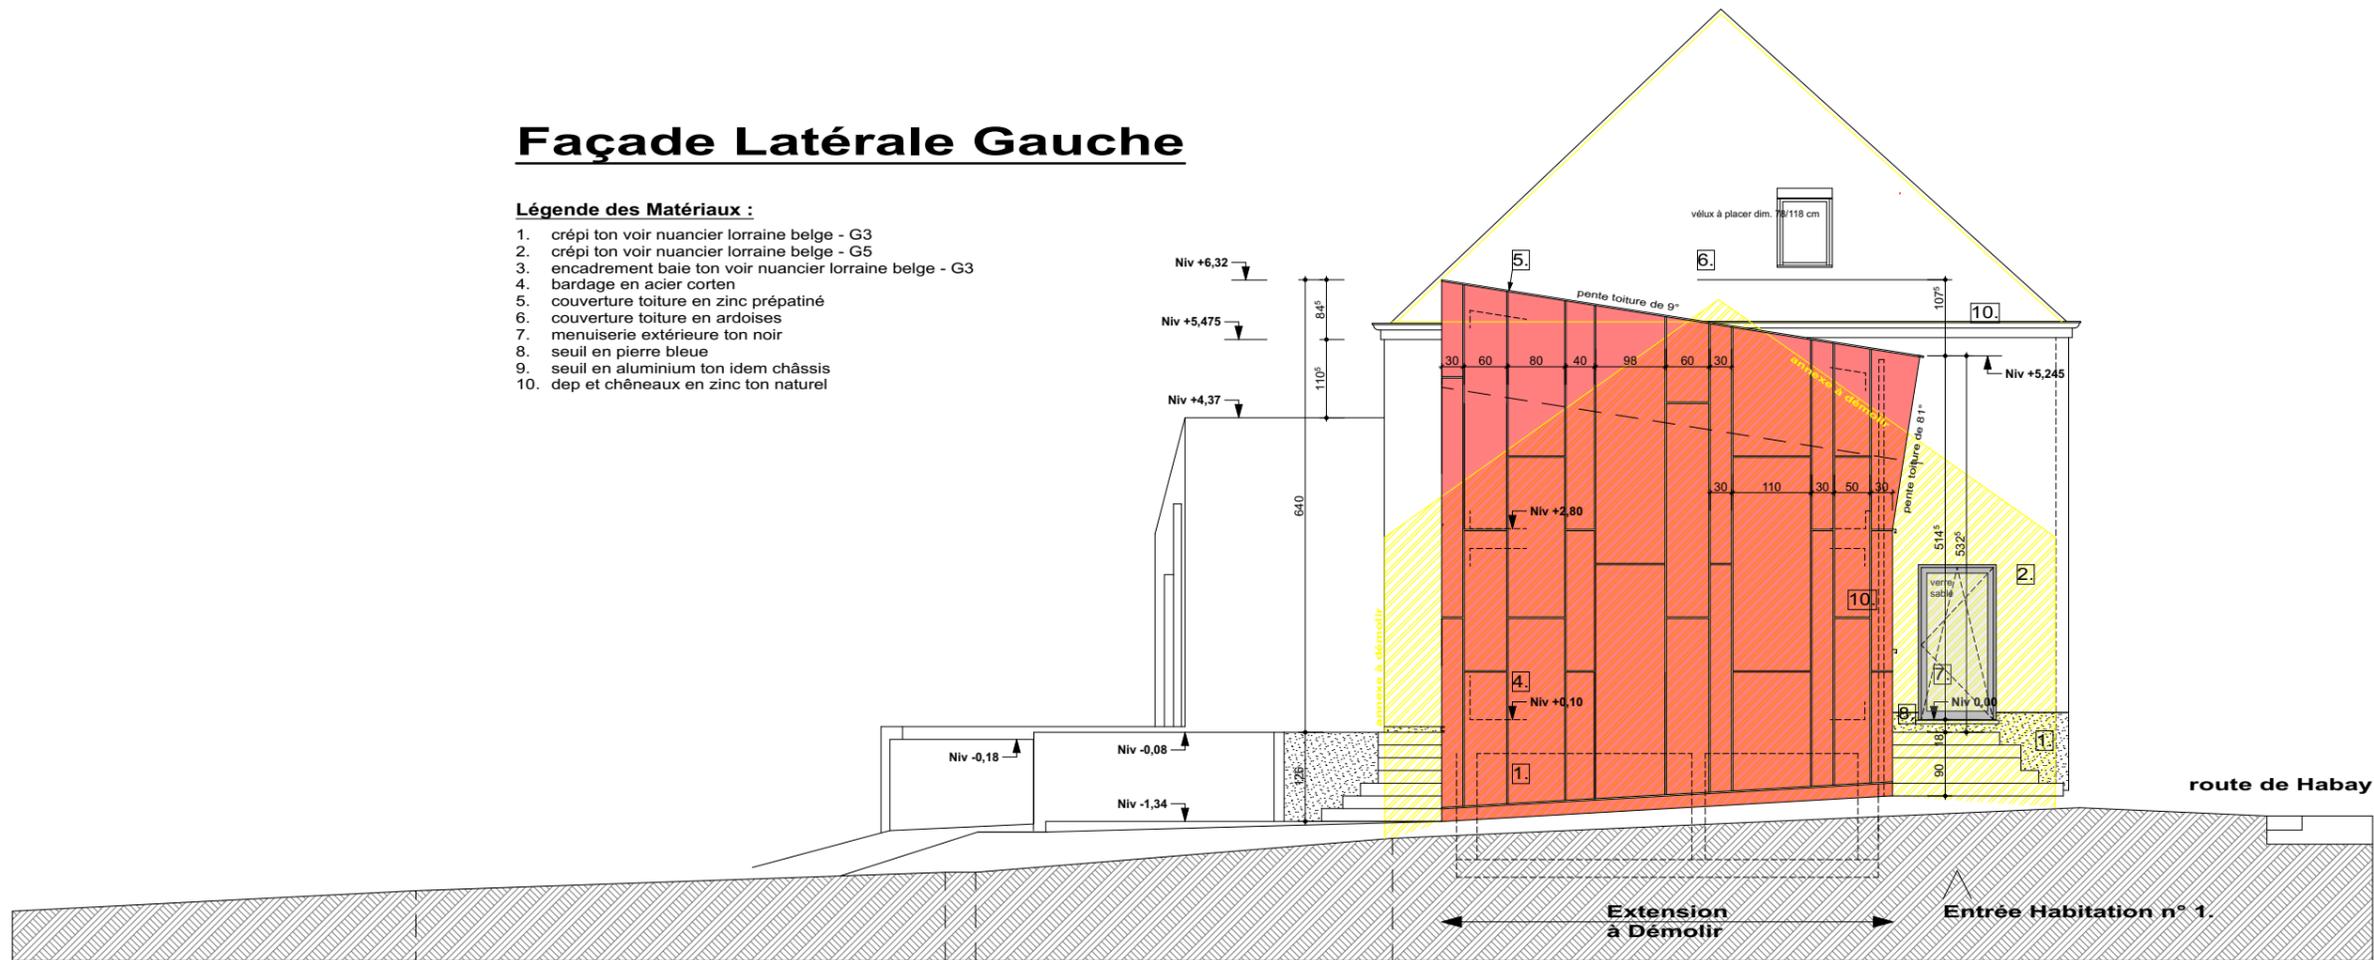

MAITRE DE L'OUVRAGE

Mr et Mme MERTZ - THOMAS

100, rue des 4 Vents
B - 6700 Viville

PROJET

Transformation, Rénovation et Extension
d'une Habitation. Création de 2
appartements dans Corps de Logis Actuel
et 1 Habitation dans la Grange

103, route d'Habay
B - 6717 Heinstert

cadastre : Attert 2 div/Nobressart/
section A - n° 77e et 80f

DONNEES ADMINISTRATIVES

PE b Dossier :

Plan n° Echelles : Date :

PE 09 13/10/2023

CE DOCUMENT AINSI QUE LE PROJET QU'IL DECRIT EST
PROTEGE PAR LES DROITS D'AUTEUR DE L'ARCHITECTE.
IL NE PEUT ETRE NI COPIE, NI TRANSMIS, NI UTILISE, DANS
LE CADRE D'UN PROJET DE CONSTRUCTION, SANS
ACCORD ECRIT. TOUT CONTREVENANT S'EXPOSE A DES
POURSUITE JUDICIAIRES

MODIFICATIONS

01/09/2022 première diffusion


11/07/2023 escalier - fenêtre buanderie - coupe EE



17, rue Basse - L 4963 Clémency

+352 23 65 21 52


Architecte : Olivier Davreux - olivier@amoji.lu

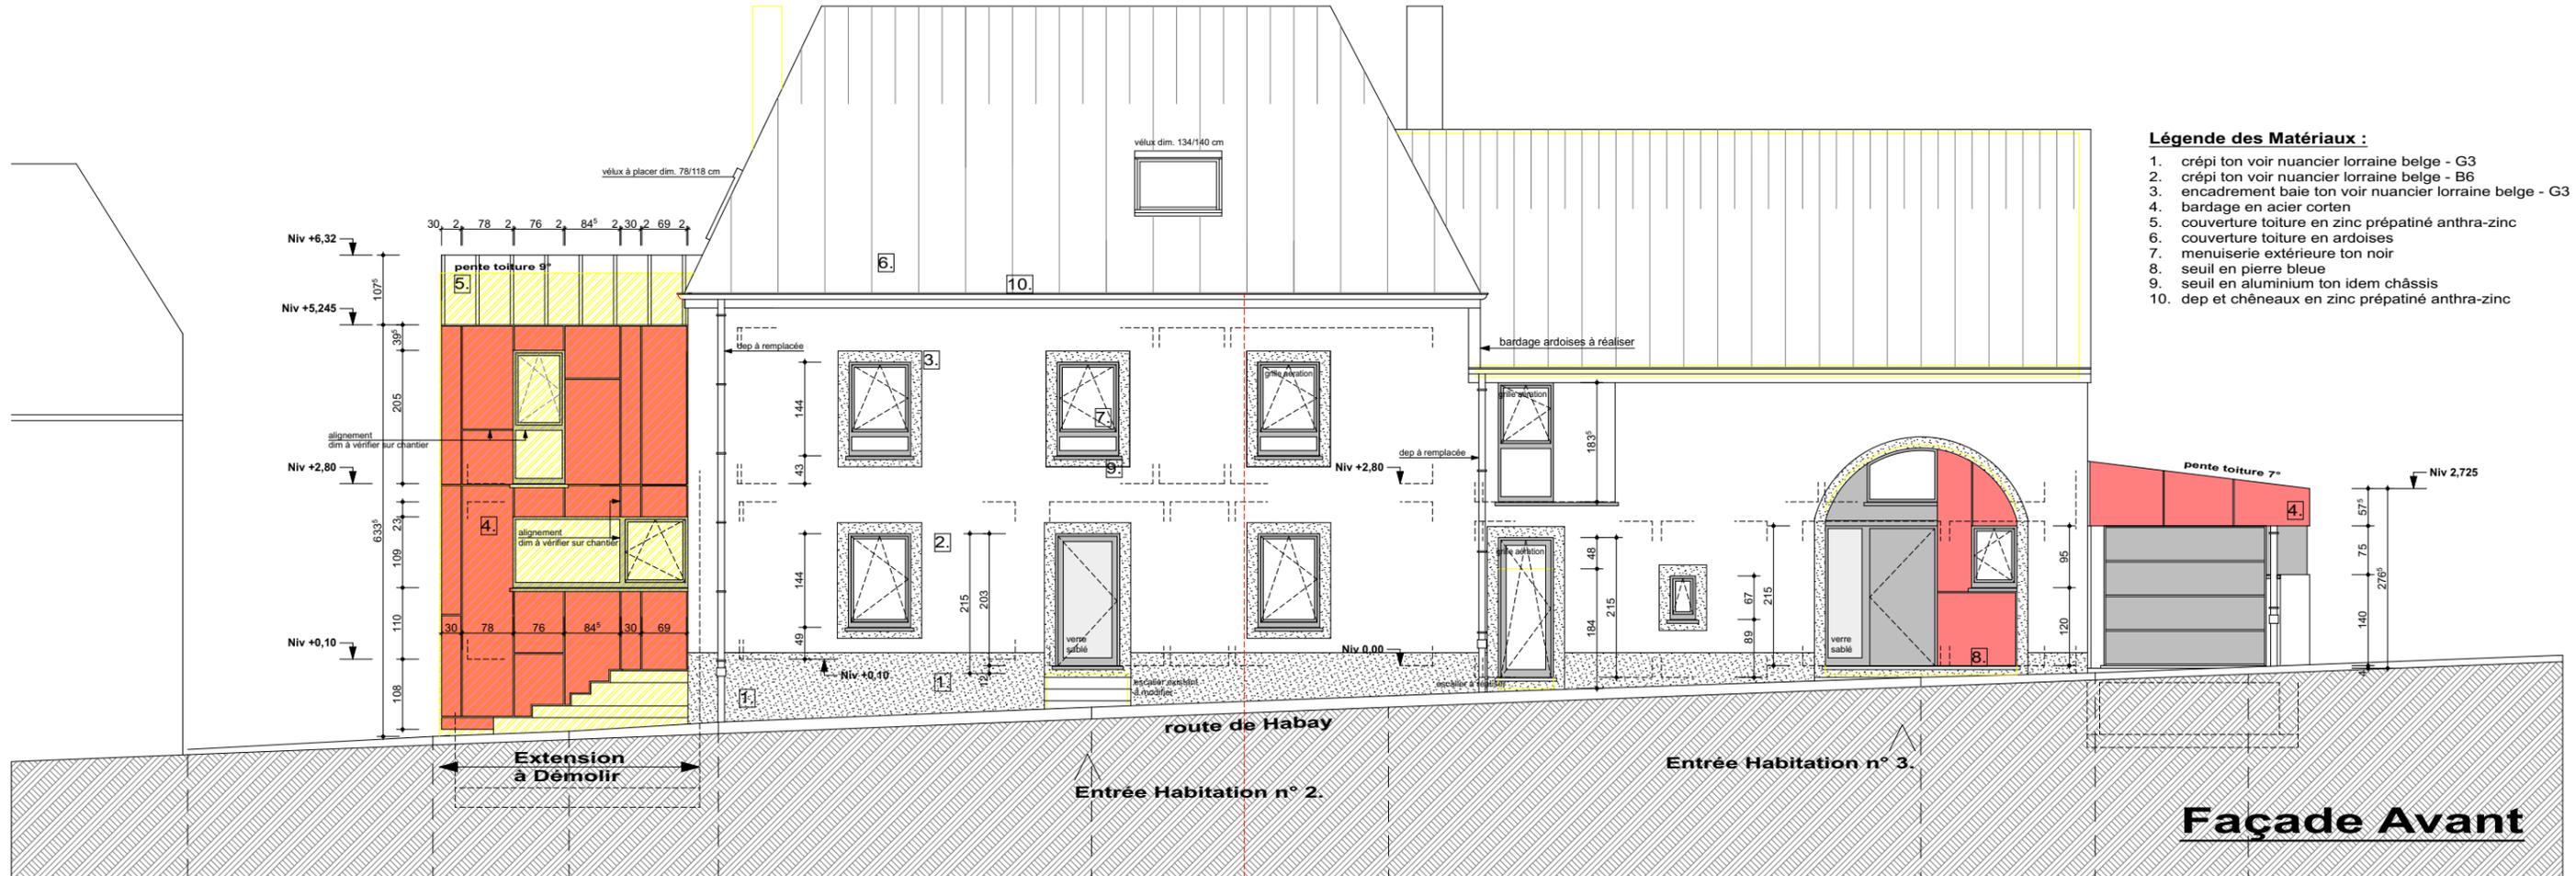

Légende des Matériaux :

1. crépi ton voir nuancier lorraine belge - G3
2. crépi ton voir nuancier lorraine belge - B6
3. encadrement baie ton voir nuancier lorraine belge - G3
4. bardage en acier corten
5. couverture toiture en zinc prépatiné anthra-zinc
6. couverture toiture en ardoises
7. menuiserie extérieure ton noir
8. seuil en pierre bleue
9. seuil en aluminium ton idem châssis
10. dep et chéneaux en zinc prépatiné anthra-zinc

Façade Avant

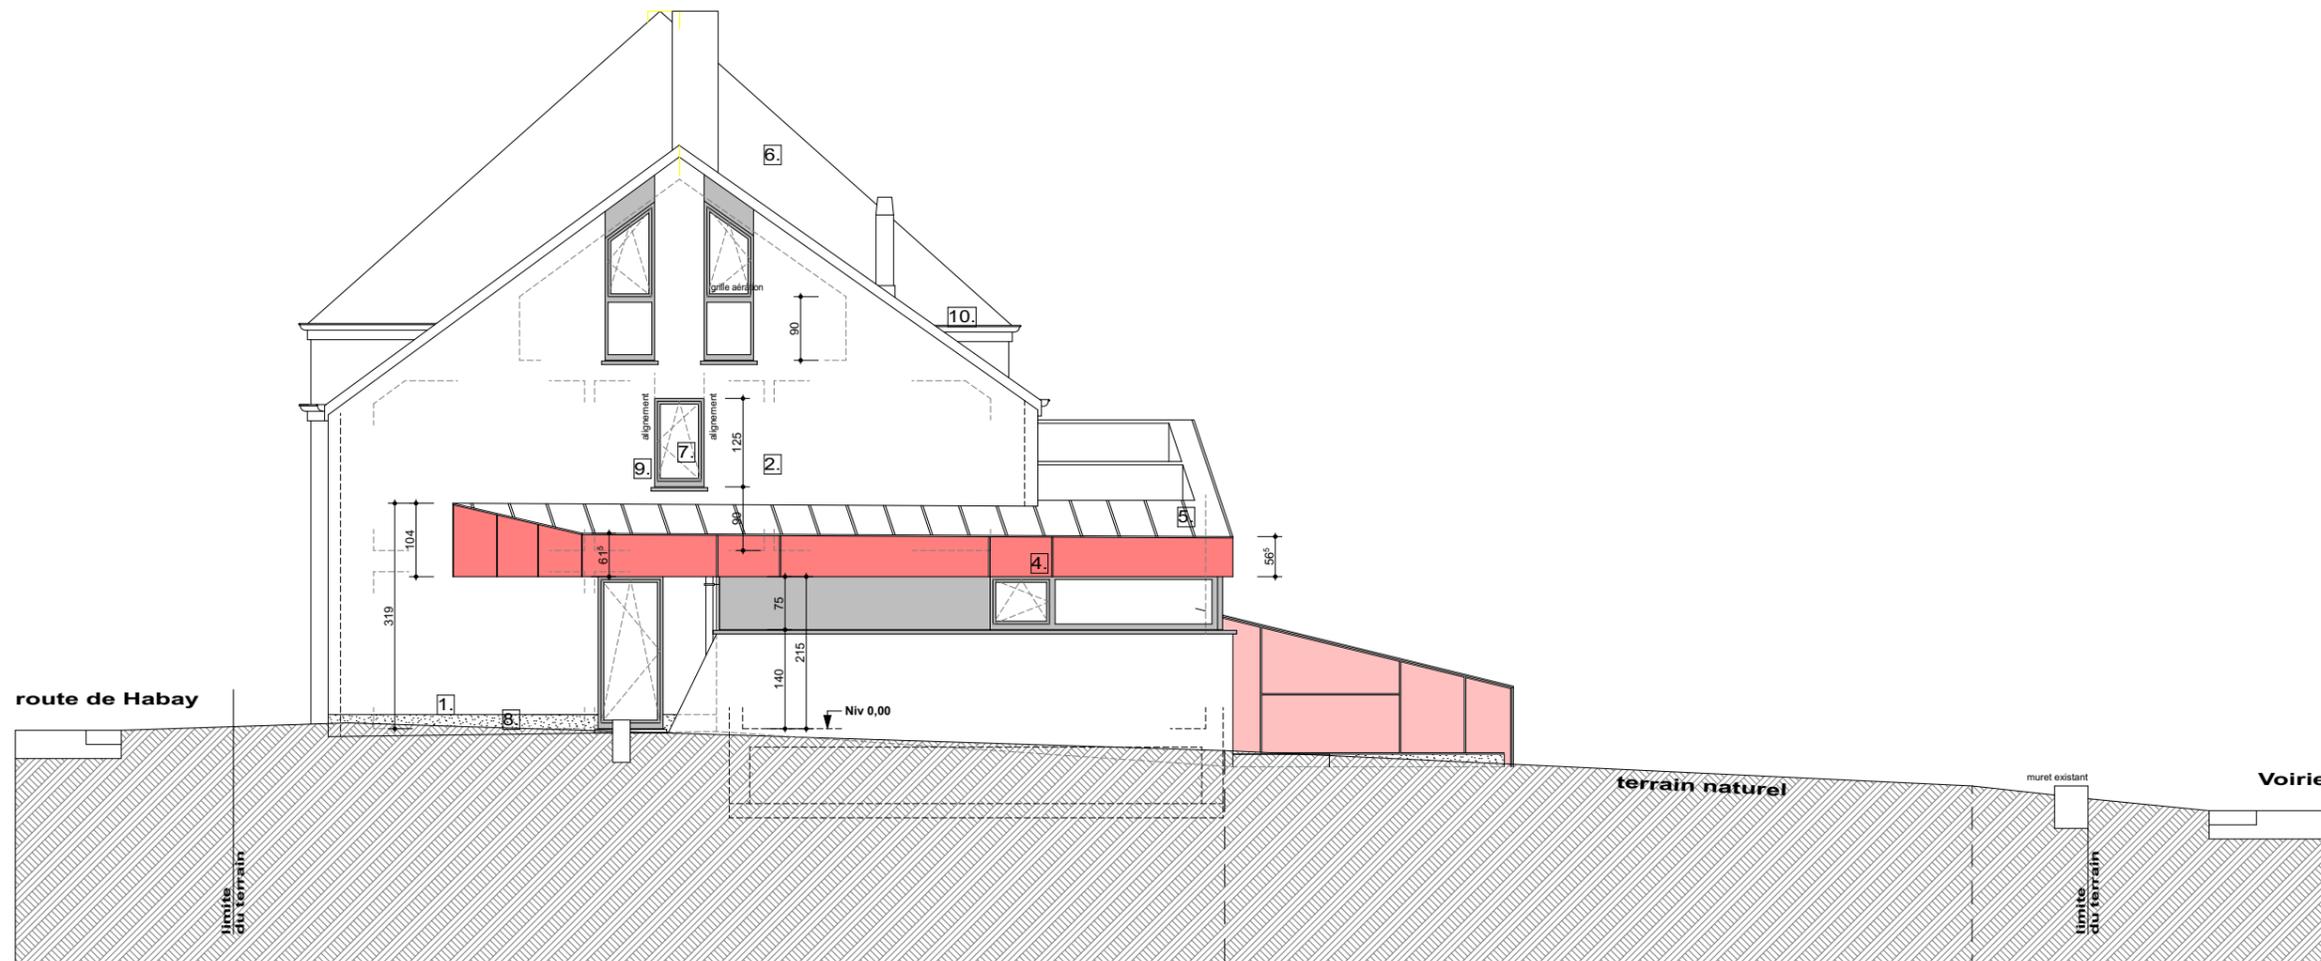

Façade Arrière

Légende des Matériaux :

1. crépi ton voir nuancier lorraine belge - G3
2. crépi ton voir nuancier lorraine belge - B6
3. encadrement baie ton voir nuancier lorraine belge - G3
4. bardage en acier corten
5. couverture toiture en zinc prépatiné anthra-zinc
6. couverture toiture en ardoises
7. menuiserie extérieure ton noir
8. seuil en pierre bleue
9. seuil en aluminium ton idem châssis
10. dep et chéneaux en zinc prépatiné anthra-zinc

