


*nouvelles cloisons*

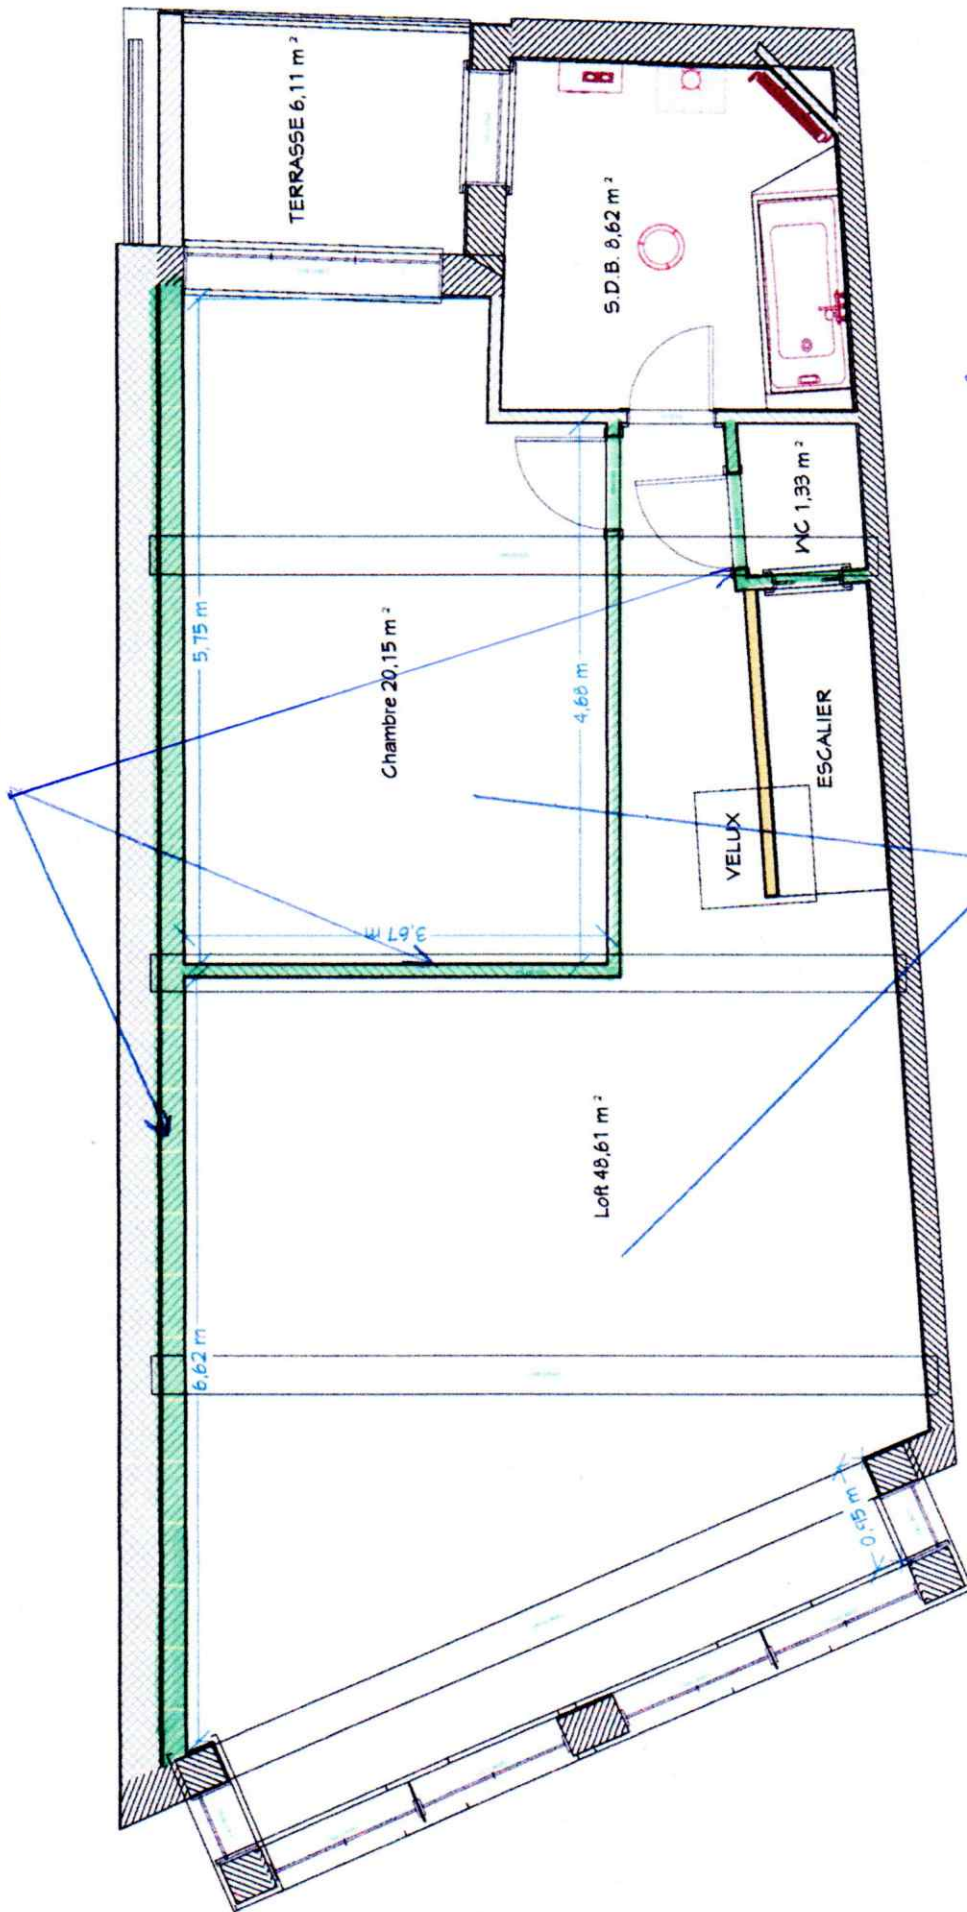

*Nouveaux carrelages*