
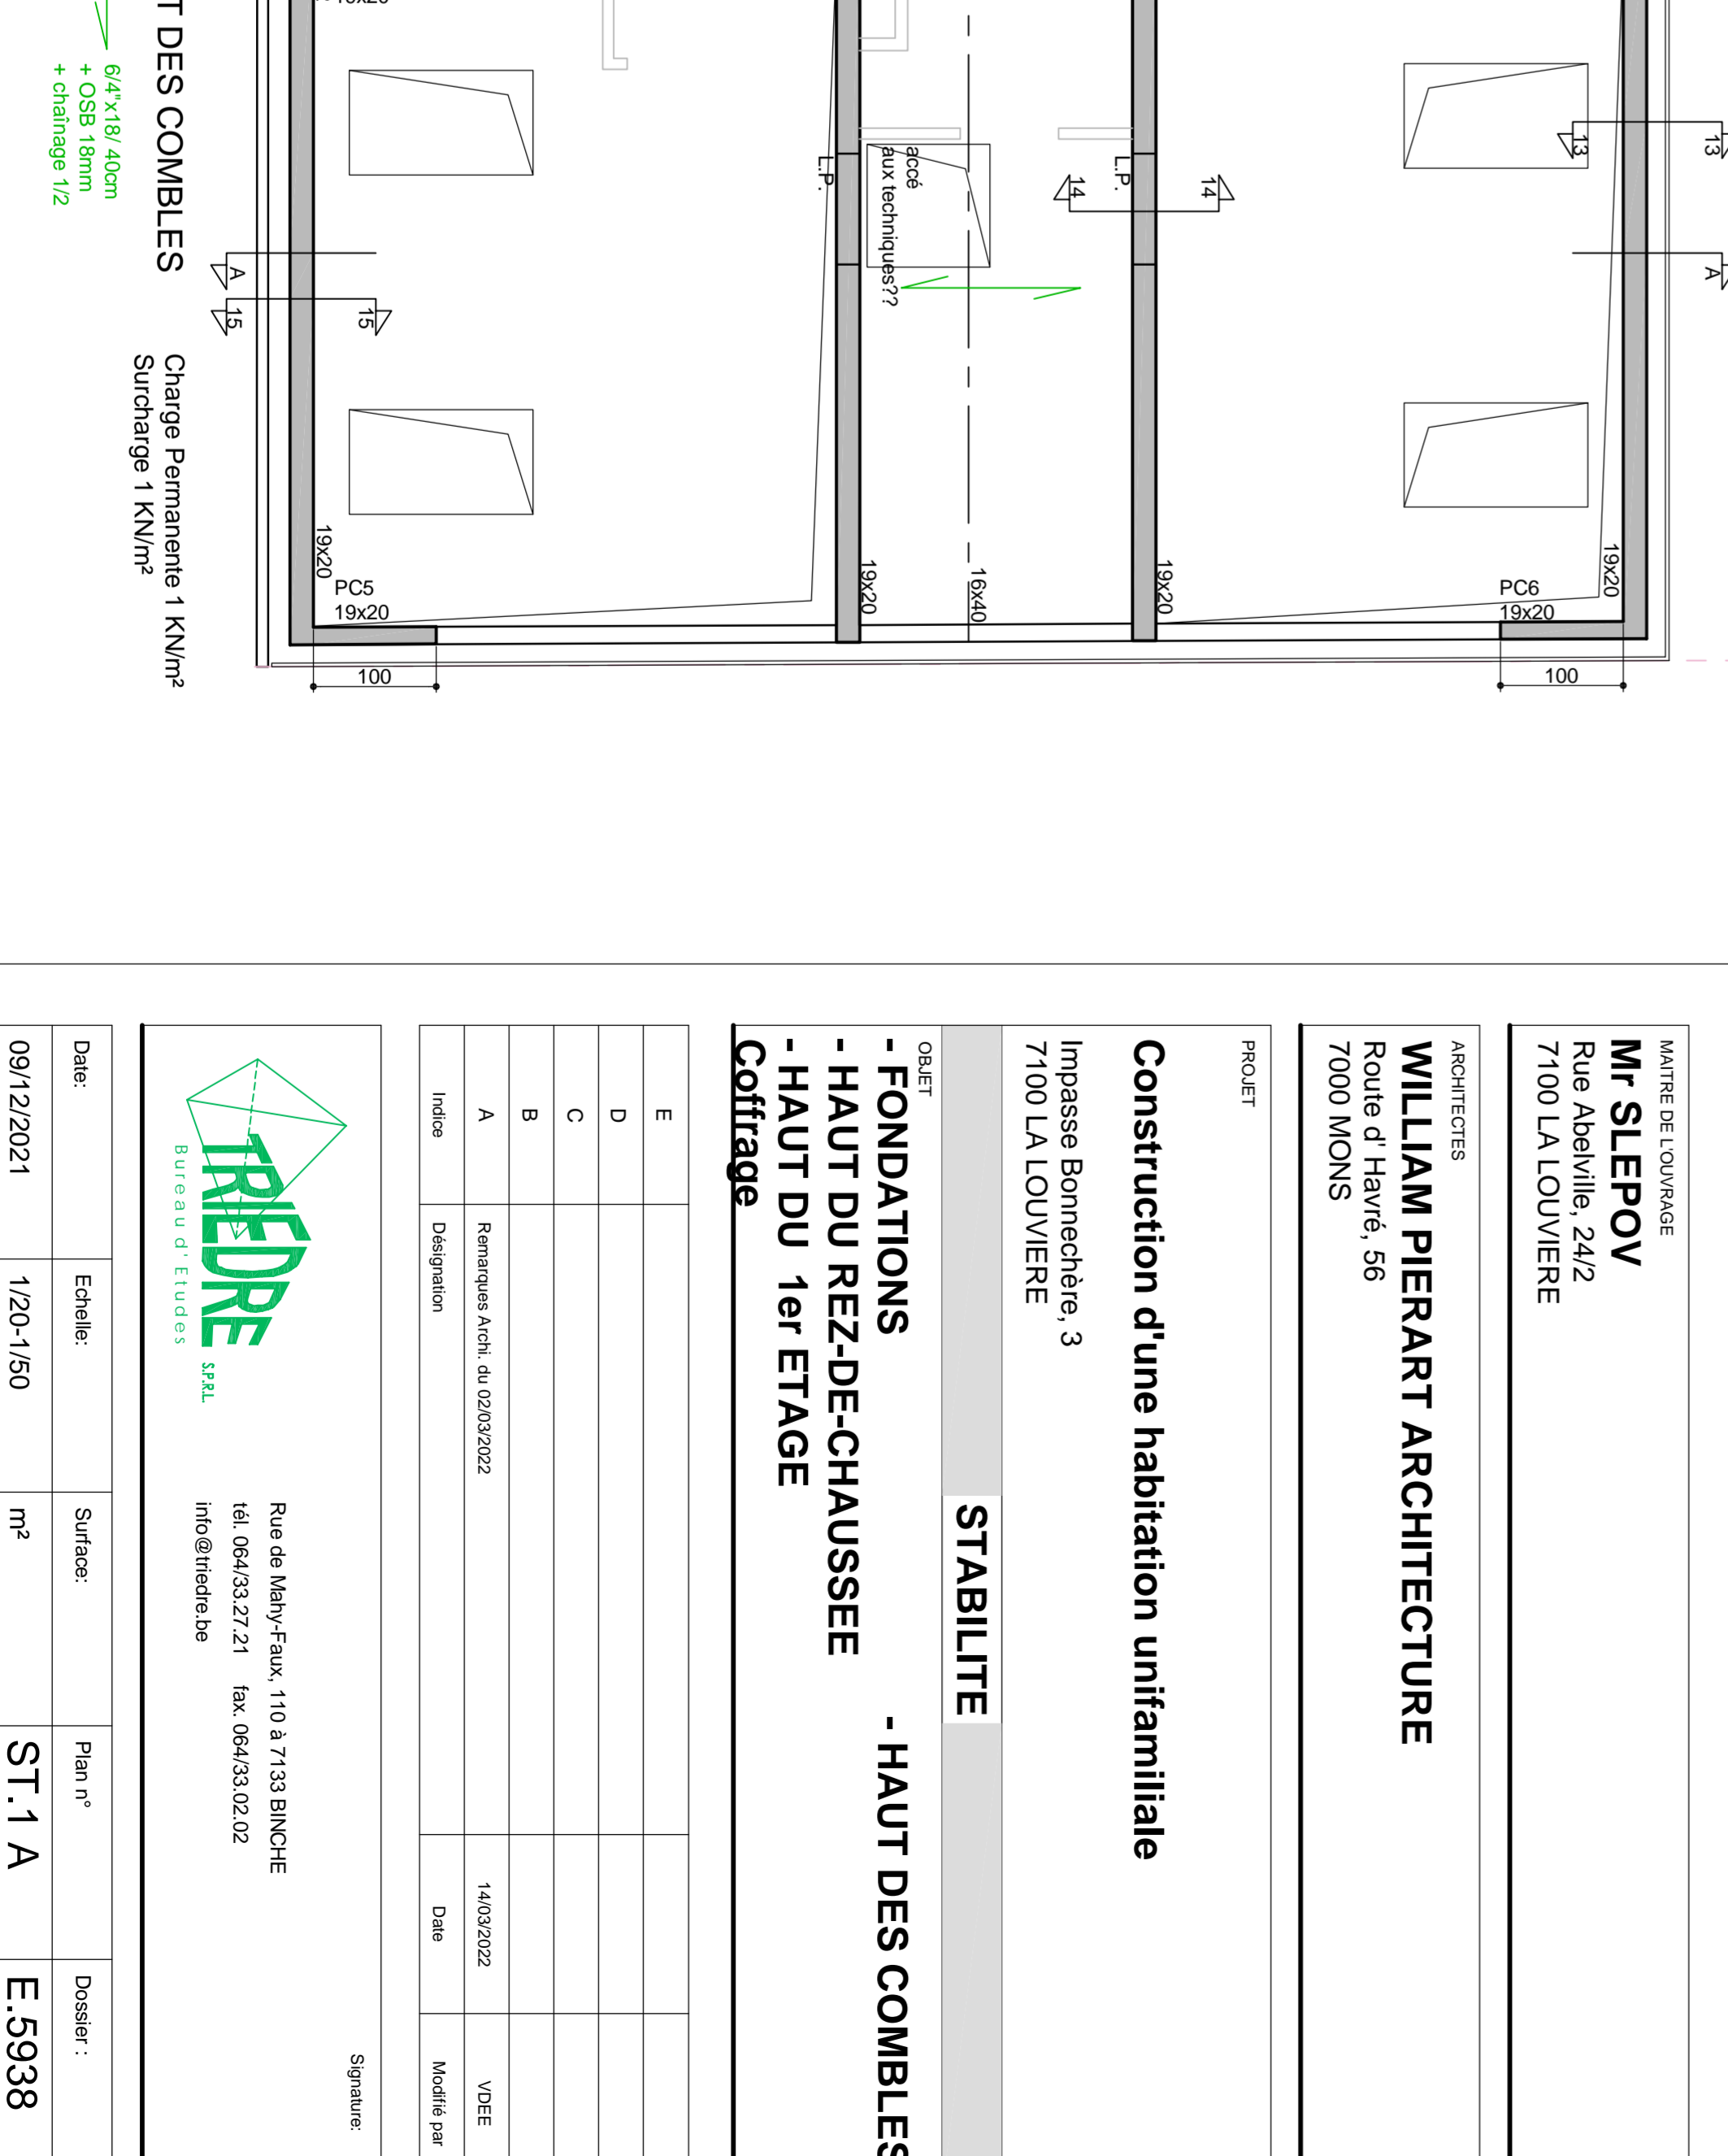
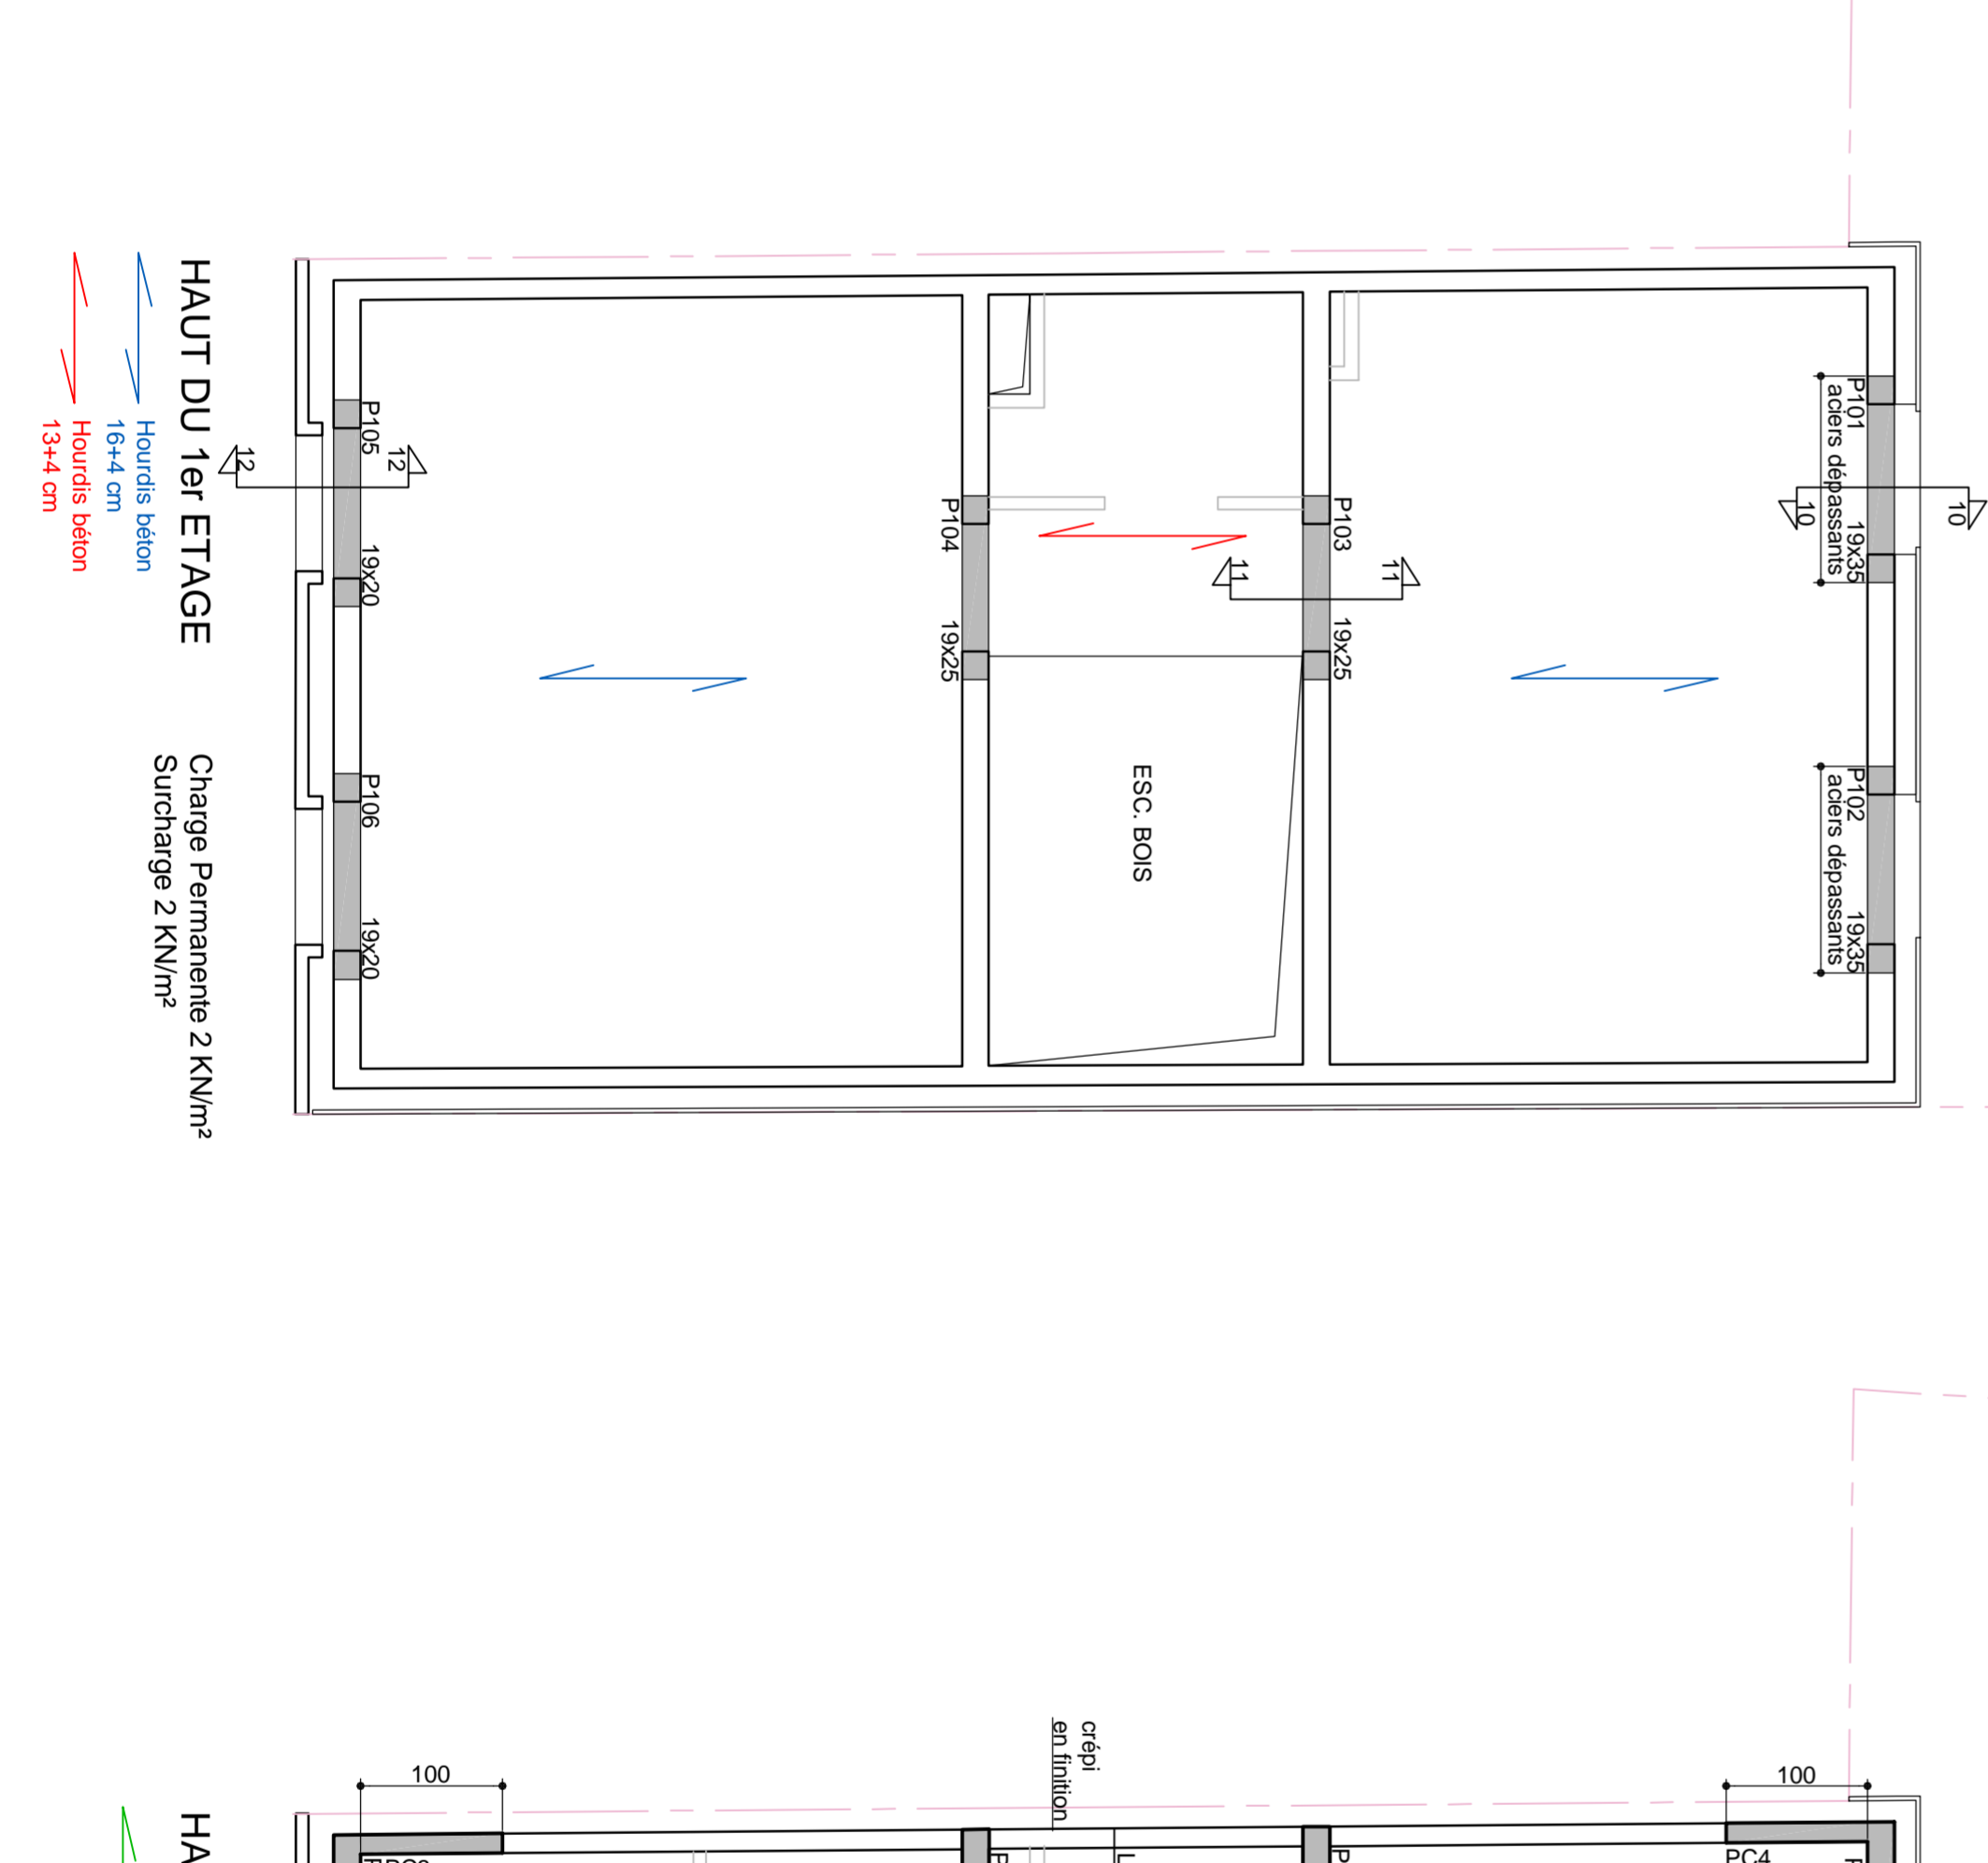
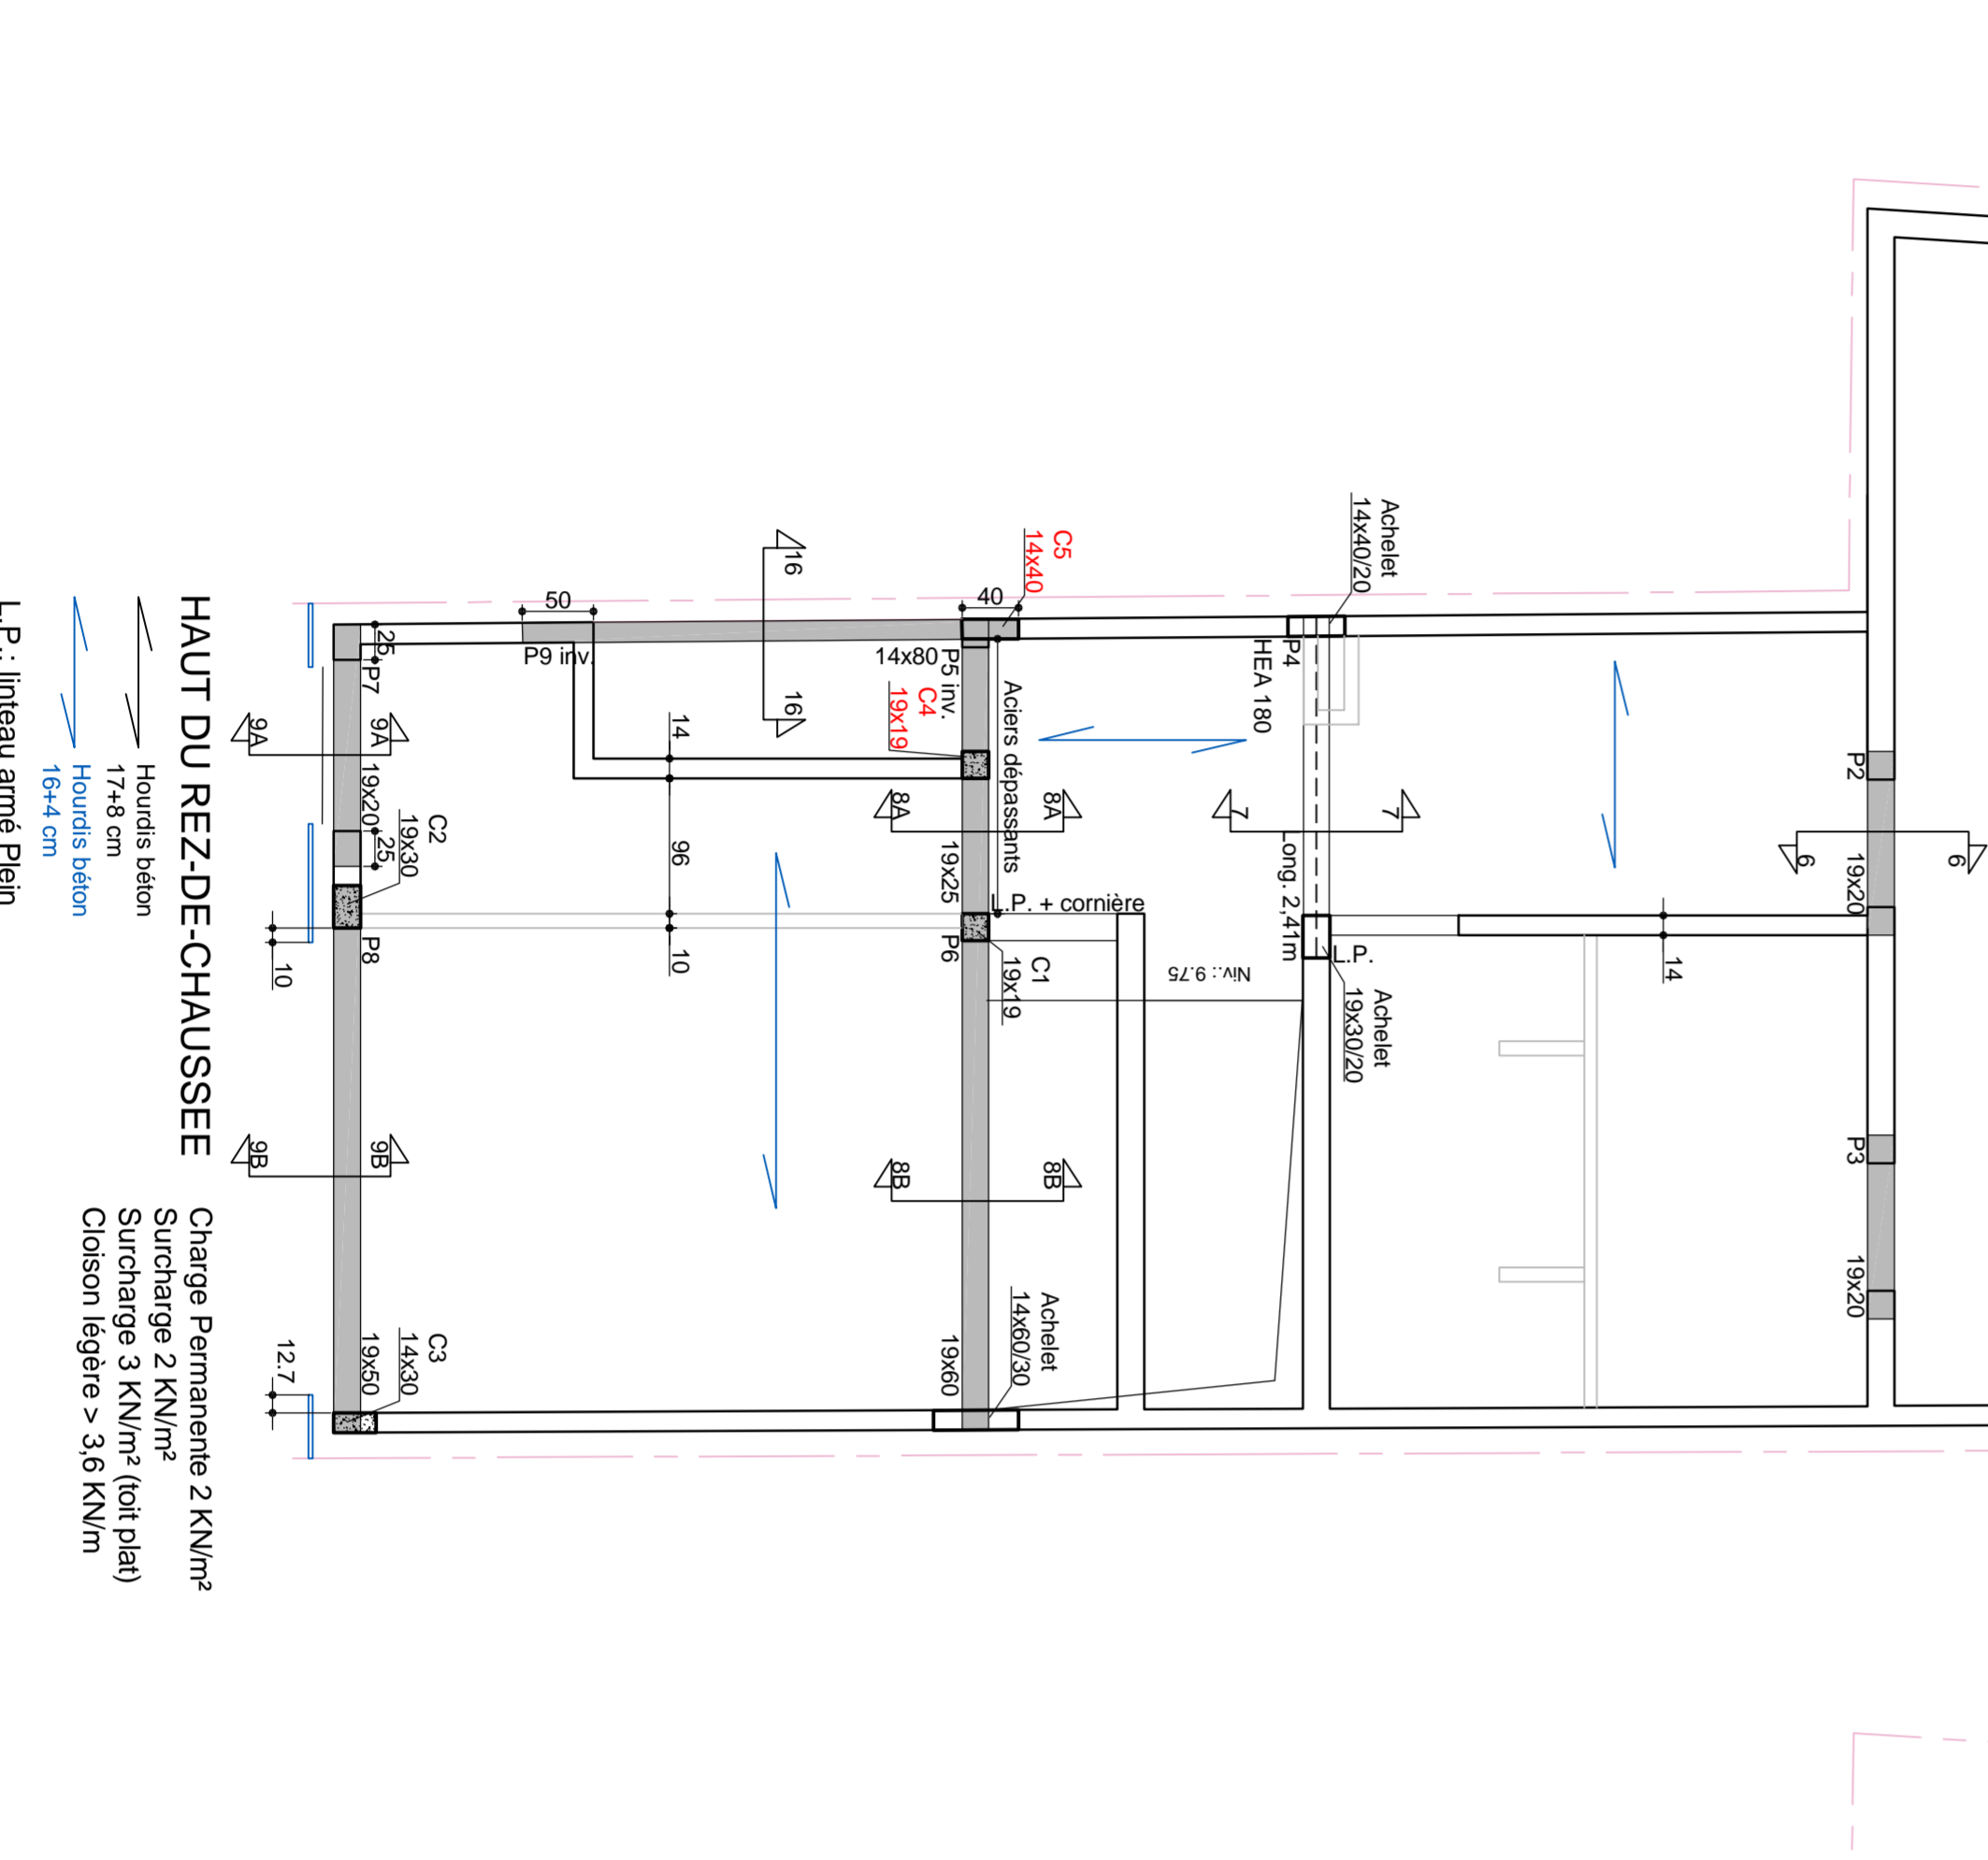


Caractéristiques des matériaux  
 - Béton C30/37 - BA - EC3 - F3 - 20 mm pour béton en contact extérieur sauf indications contraires  
 - Ciment CEM I 42,5 R  
 - CEM III / B 42,5 HSR L.A pour bétons en contact avec les terres  
 - Aciers BE 500  
 - Bois C18  
 - L.C. GL24  
 - Contrainte admissible du sol : ... kg/cm² minimum

Remarques  
 Les cotés soulignés ne sont pas à l'échelle.  
 Toutes les cotés seront vérifiés par l'entrepreneur avant exécution.  
**Le Bureau d'étude doit être mis au courant du début des travaux**

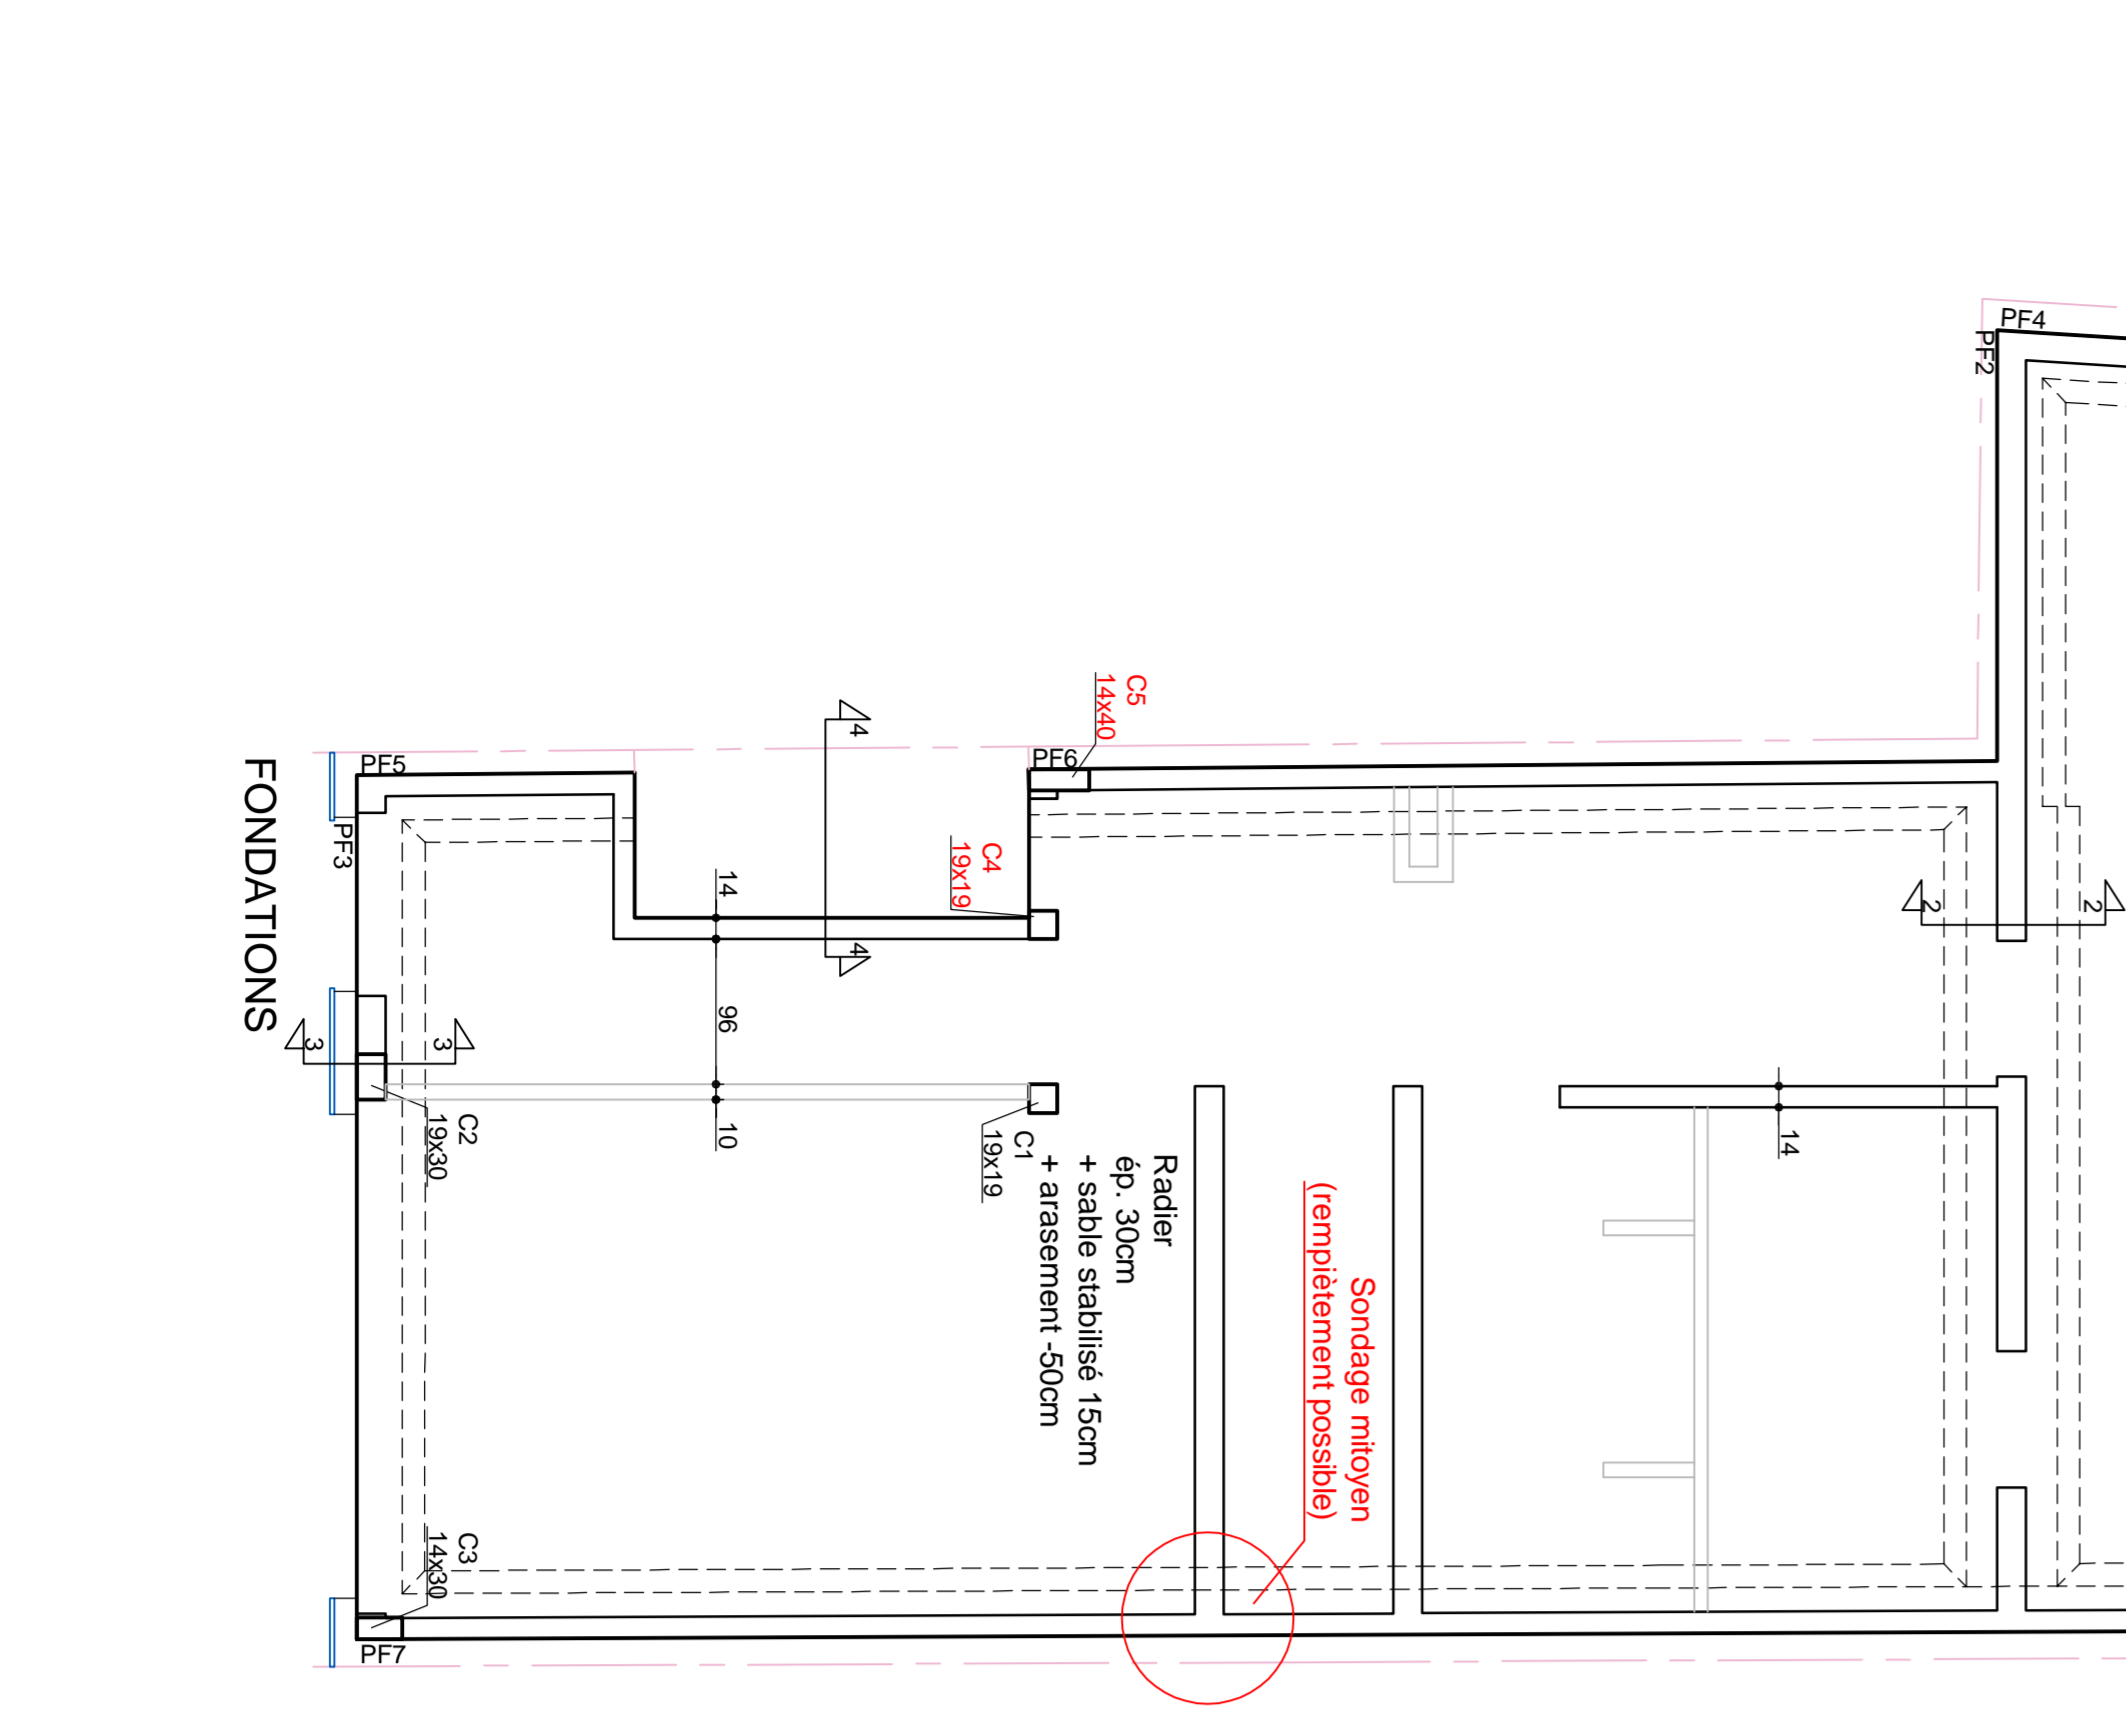

**PROJET**  
 Construction d'une habitation unifamiliale  
 Imposse Bonnacière, 3  
 7100 LA LOUVIERE

**ARCHITECTES**  
**WILLIAM PIERART ARCHITECTURE**  
 Route d'Hayv, 56  
 7000 MONS

**MANTRE DE L'OUVRAGE**  
**MR SLEPOV**  
 Rue Abeille, 24/2  
 7100 LA LOUVIERE

**DATE**  
 09/12/2021

**ECHELLE**  
 1/20-1/50

**SURFACE**  
 m²

**PLAN N°**  
 ST.1 A

**DOSSIER**  
 E.5938

**STABILITE**  
**HAUT DES COMBLES**  
**HAUT DU REZ-DE-CHAUSSEE**  
**HAUT DU 1er ETAGE**

**Signature**

E			
D			
C			
B			
A	Remarque accord du 02/03/2022	14/03/2022	VOIE
Indice	Désignation	Date	Modifié par

**BUREAU D'ETUDES**  
**TRIENRE**  
 Bureau d'Etudes  
 Rue de Mahy-Faux, 110 à 7130 BINICHE  
 tél. 064/33.27.21 fax. 064/33.02.02  
 info@trienre.be