Déblai et évacuation de terre

Nivellementg
du terrain

Création d’une terrasse béton

Revêtement : béton désactivé

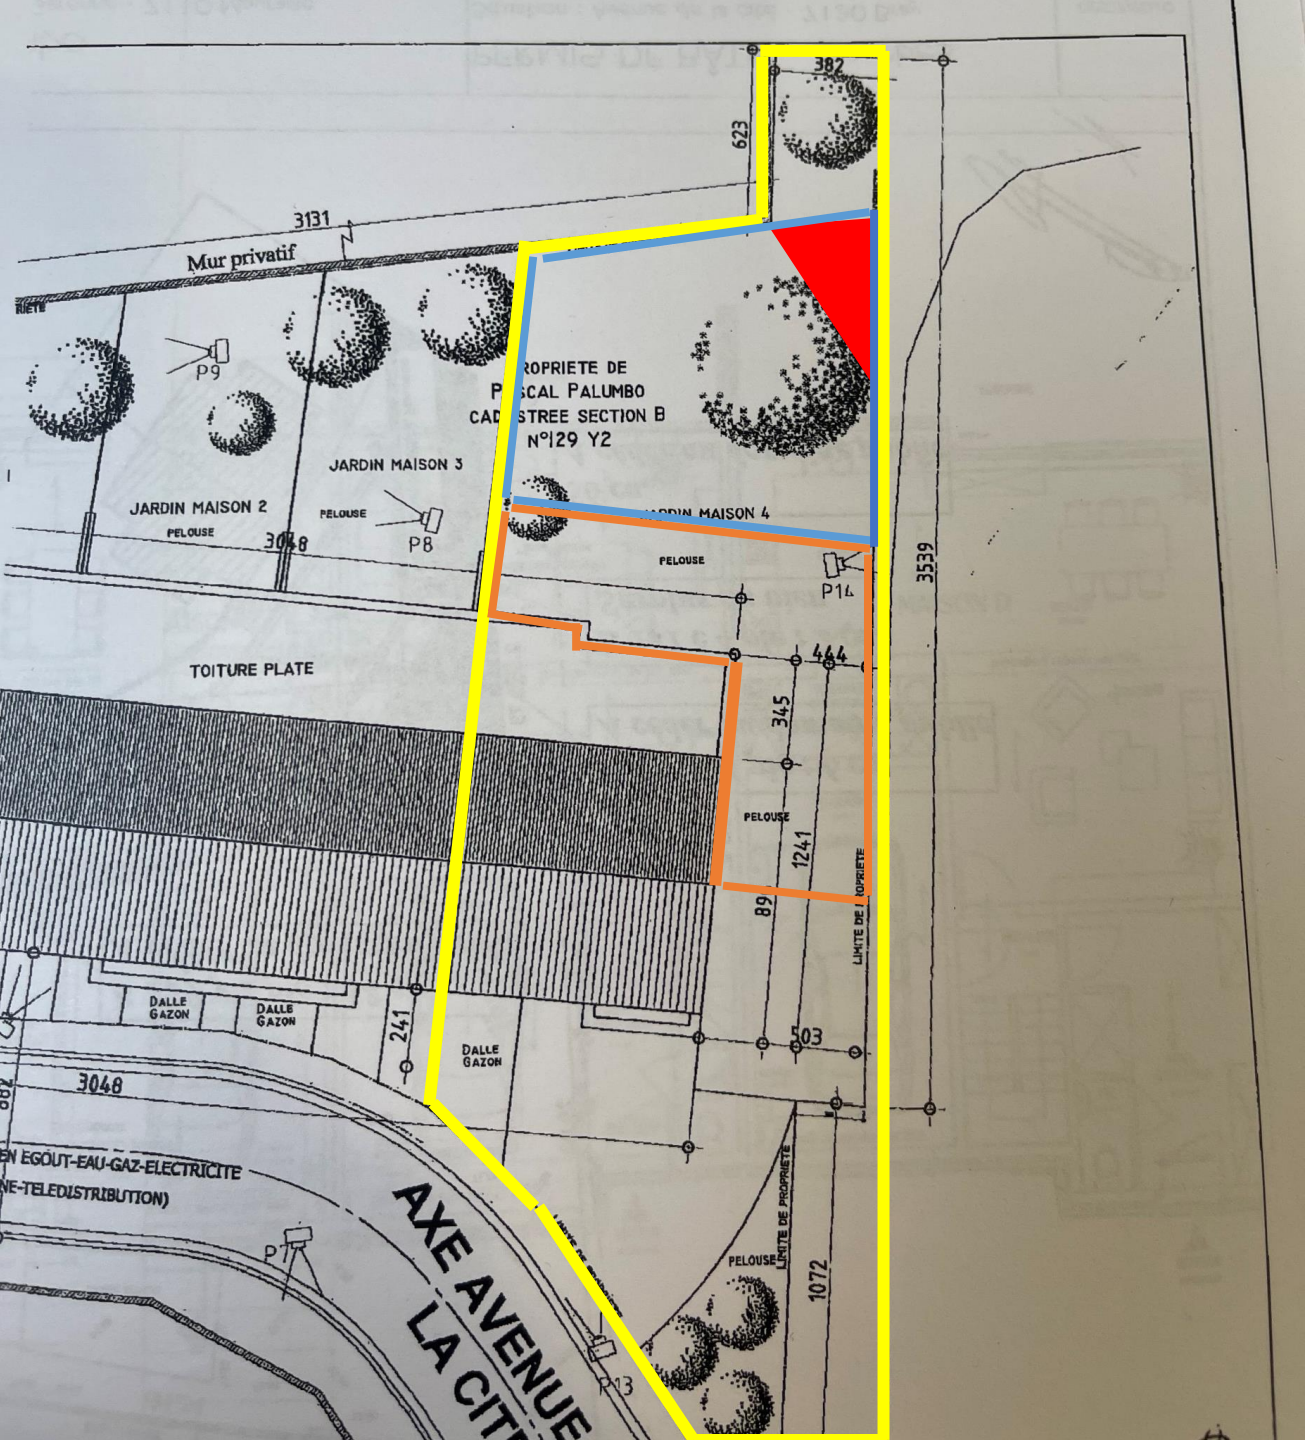
382
623
3131
Mur privatif
P9
ROPRIETE DE
PASCAL PALUMBO
CADASTREE SECTION B
N°129 Y2
JARDIN MAISON 3
JARDIN MAISON 2
PELOUSE
PELOUSE
3048
P8
JARDIN MAISON 4
PELOUSE
P14
3539
444
TOITURE PLATE
345
PELOUSE
1241
89
LIMITE DE PROPRIETE
DALLE GAZON
DALLE GAZON
241
DALLE GAZON
503
3048
EN EGOUT-EAU-GAZ-ELECTRICITE
NE-TELEDISTRIBUTION)
P17
AXE AVENUE
LA CITE
PELOUSE
LIMITE DE PROPRIETE
1072
P13

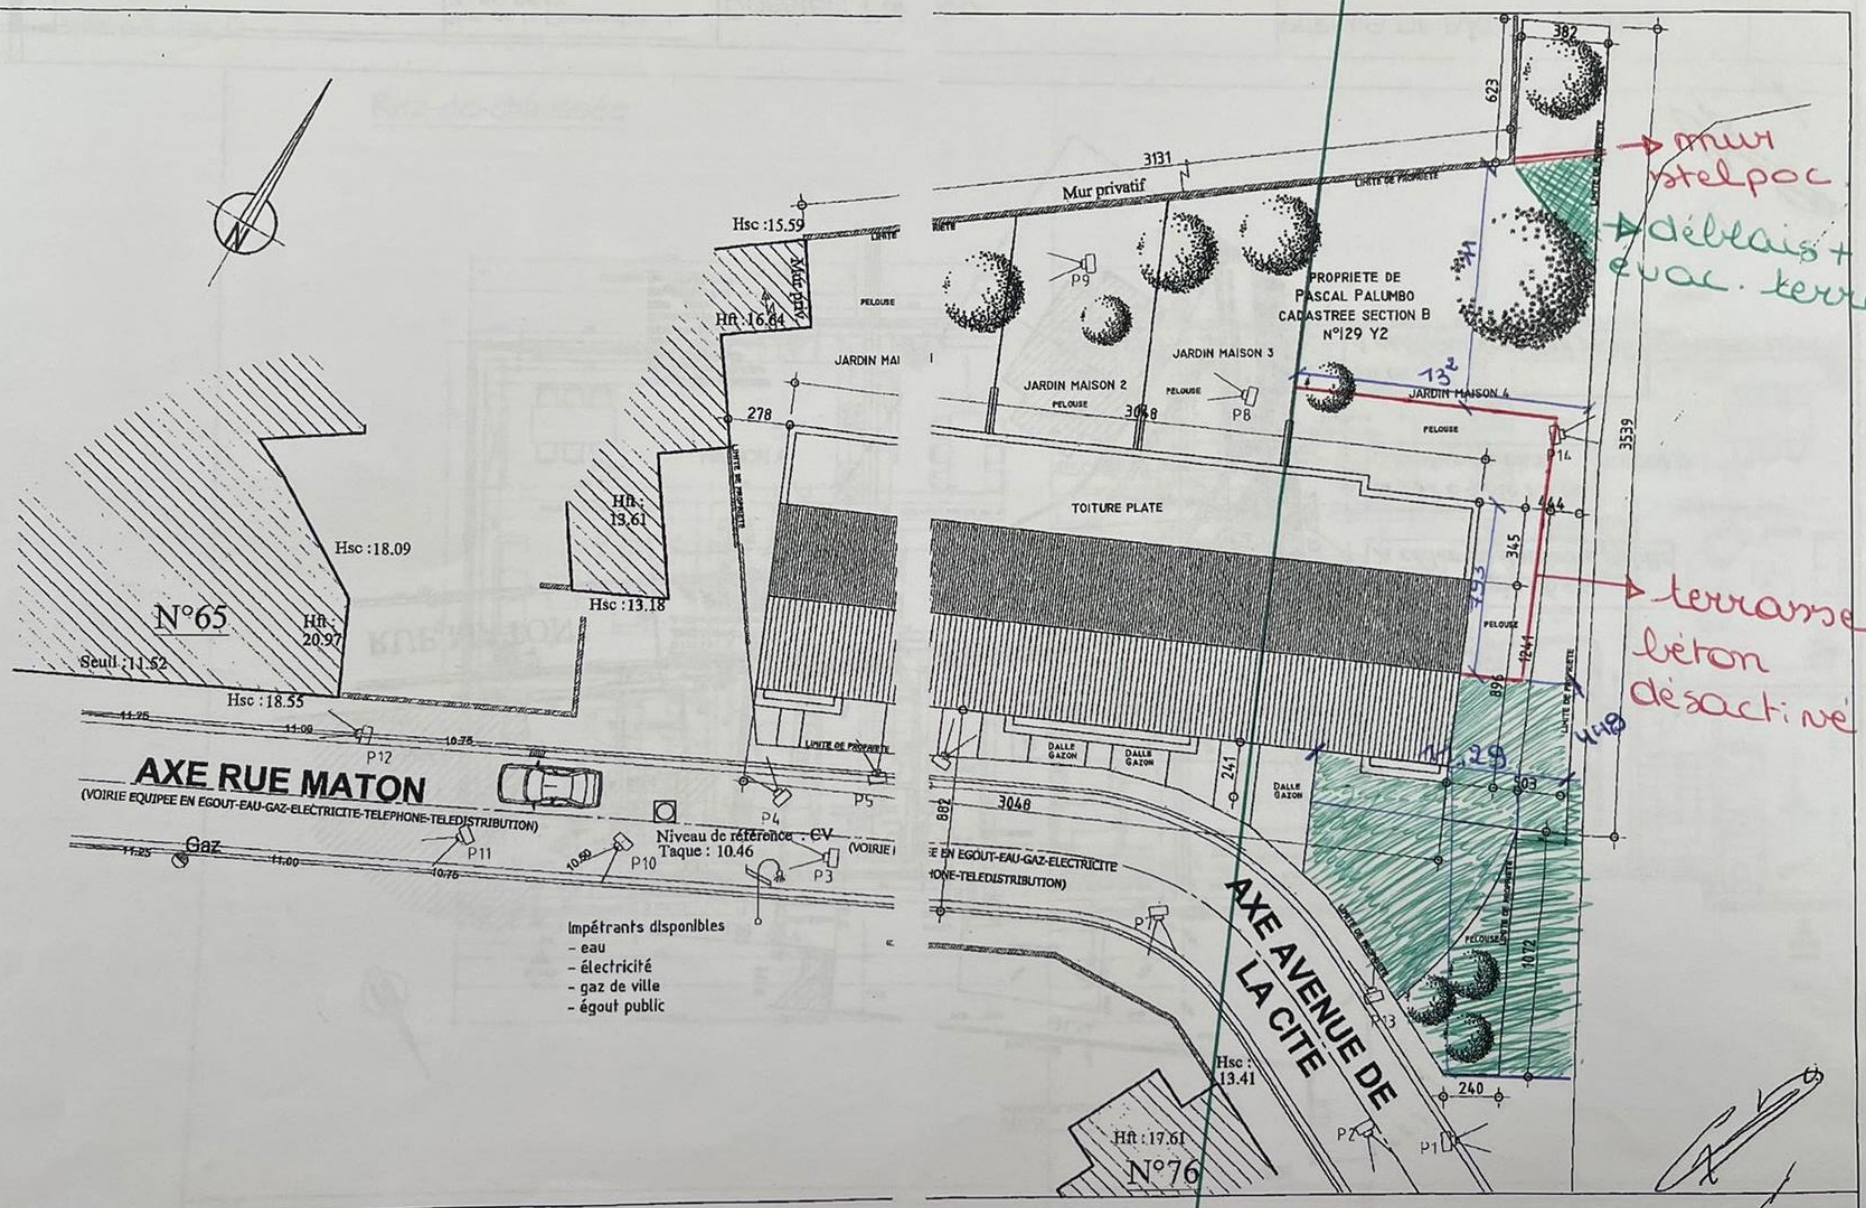

ARCHITECTE
DRAIZE SAMUEL Architecte

Rue de la Chapelette, 1
7130 BRAY
Tel: 064/84 88 16
Gsm: 0474/41 16 58

Dossier: Pal ibo
Adresse : 39, rue de Garenne - 7110 Maurage

PERMIS DE BÂTIR - IMPLANTATION
Situation : Avenue de la cité - 7130 Bray

Ech: 1/200
26/04/2010