


Limite reconstituée sur base du plan de mesurage, de division et de bornage dressé en date du 03/10/1998 par le géomètre Frédéric DESCAMPS de Beaumont.


OBJET DE LA DEMANDE
Construction d'une habitation unifamiliale
PROPRIÉTÉ de
Mr ORBANT Thierry & Mme BUXANT Françoise
Commune de SIVRY-RANCE, 1^{ère} DIV SIVRY, section G, n°223L

Voie communale - rue Trieu Benoit
Impétrants : égout, eau, élec

PROFIL X 1/100

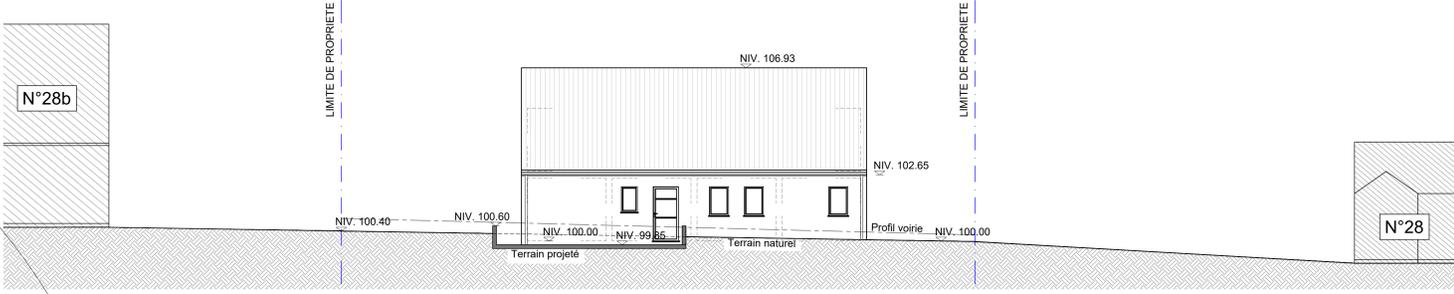

PROFIL Y 1/100

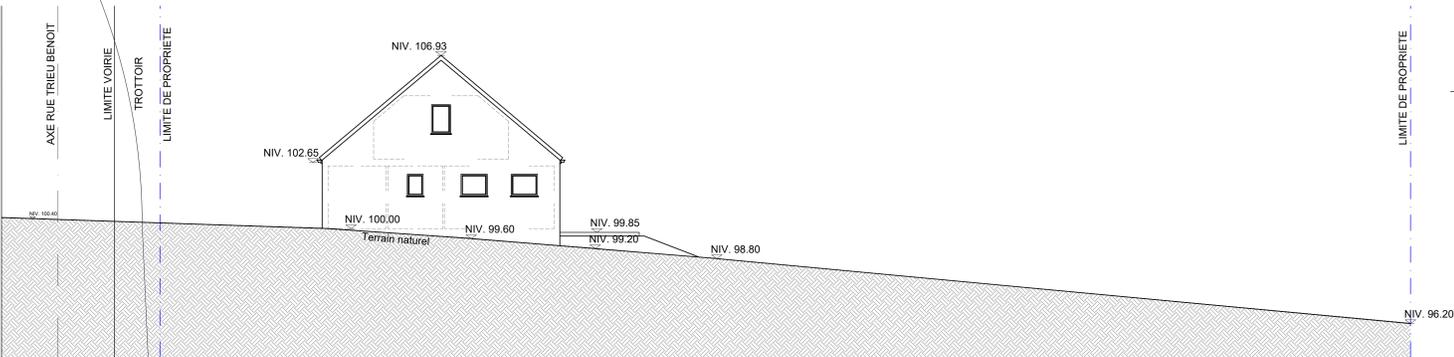

LEGENDE :

- Terrain naturel (élevations)
- Terrain projeté (élevations)
- ... Courbes de niveaux existantes (implantation)
- - - Profil de la voirie
- Clôture existante
- ◆ Borne existante

REGION	Wallonne																		
ADMINISTRATION COMMUNALE	SIVRY-RANCE																		
ADRESSE	Rue Trieu Benoit 6470 SIVRY																		
PARCELLE CADASTRALE	Commune de SIVRY-RANCE 1 ^{ère} DIV / section G n°223L																		
MAITRE DE L'OUVRAGE	M. ORBANT Thierry et Mme BUXANT Françoise Rue de la Station 107 4287 RACOUR																		
MODIFICATIONS	<table border="1"> <thead> <tr> <th>Date</th> <th>Indice</th> <th>Visa</th> </tr> </thead> <tbody> <tr> <td>01/03/23</td> <td></td> <td></td> </tr> <tr> <td>13/03/23</td> <td></td> <td></td> </tr> <tr> <td>22/03/23</td> <td></td> <td></td> </tr> <tr> <td>22/03/23</td> <td></td> <td></td> </tr> <tr> <td>31/03/23</td> <td></td> <td></td> </tr> </tbody> </table>	Date	Indice	Visa	01/03/23			13/03/23			22/03/23			22/03/23			31/03/23		
Date	Indice	Visa																	
01/03/23																			
13/03/23																			
22/03/23																			
22/03/23																			
31/03/23																			
CONSTRUCTION D'UNE HABITATION UNIFAMILIALE	<table border="1"> <thead> <tr> <th>Plan</th> <th>Dossier</th> </tr> </thead> <tbody> <tr> <td>1/2</td> <td>P22037</td> </tr> </tbody> </table>	Plan	Dossier	1/2	P22037														
Plan	Dossier																		
1/2	P22037																		
Contexte urbanistique et paysager éch. 1/200	Echelle 1/100-1/200																		
Implantation éch. 1/200	Date 21/02/2023																		
Profils éch. 1/100	Dessin ADG																		
PERMIS DE BATIR	SOUSSION																		
Le Maître de l'Ouvrage	L'Auteur de Projet																		
	L'Entrepreneur																		
APPROUVE LE																			
<p>Marc TIMMERMANS, Architecte Régulièrement inscrit au Tableau de l'Ordre des Architectes de la Province du Brabant Fl. Av René Snyer 22 - 1310 La Hulpe - Tel +32(0)2775.31.30 Fax +32(0)2775.02.45 info@timconcept.be</p>																			