




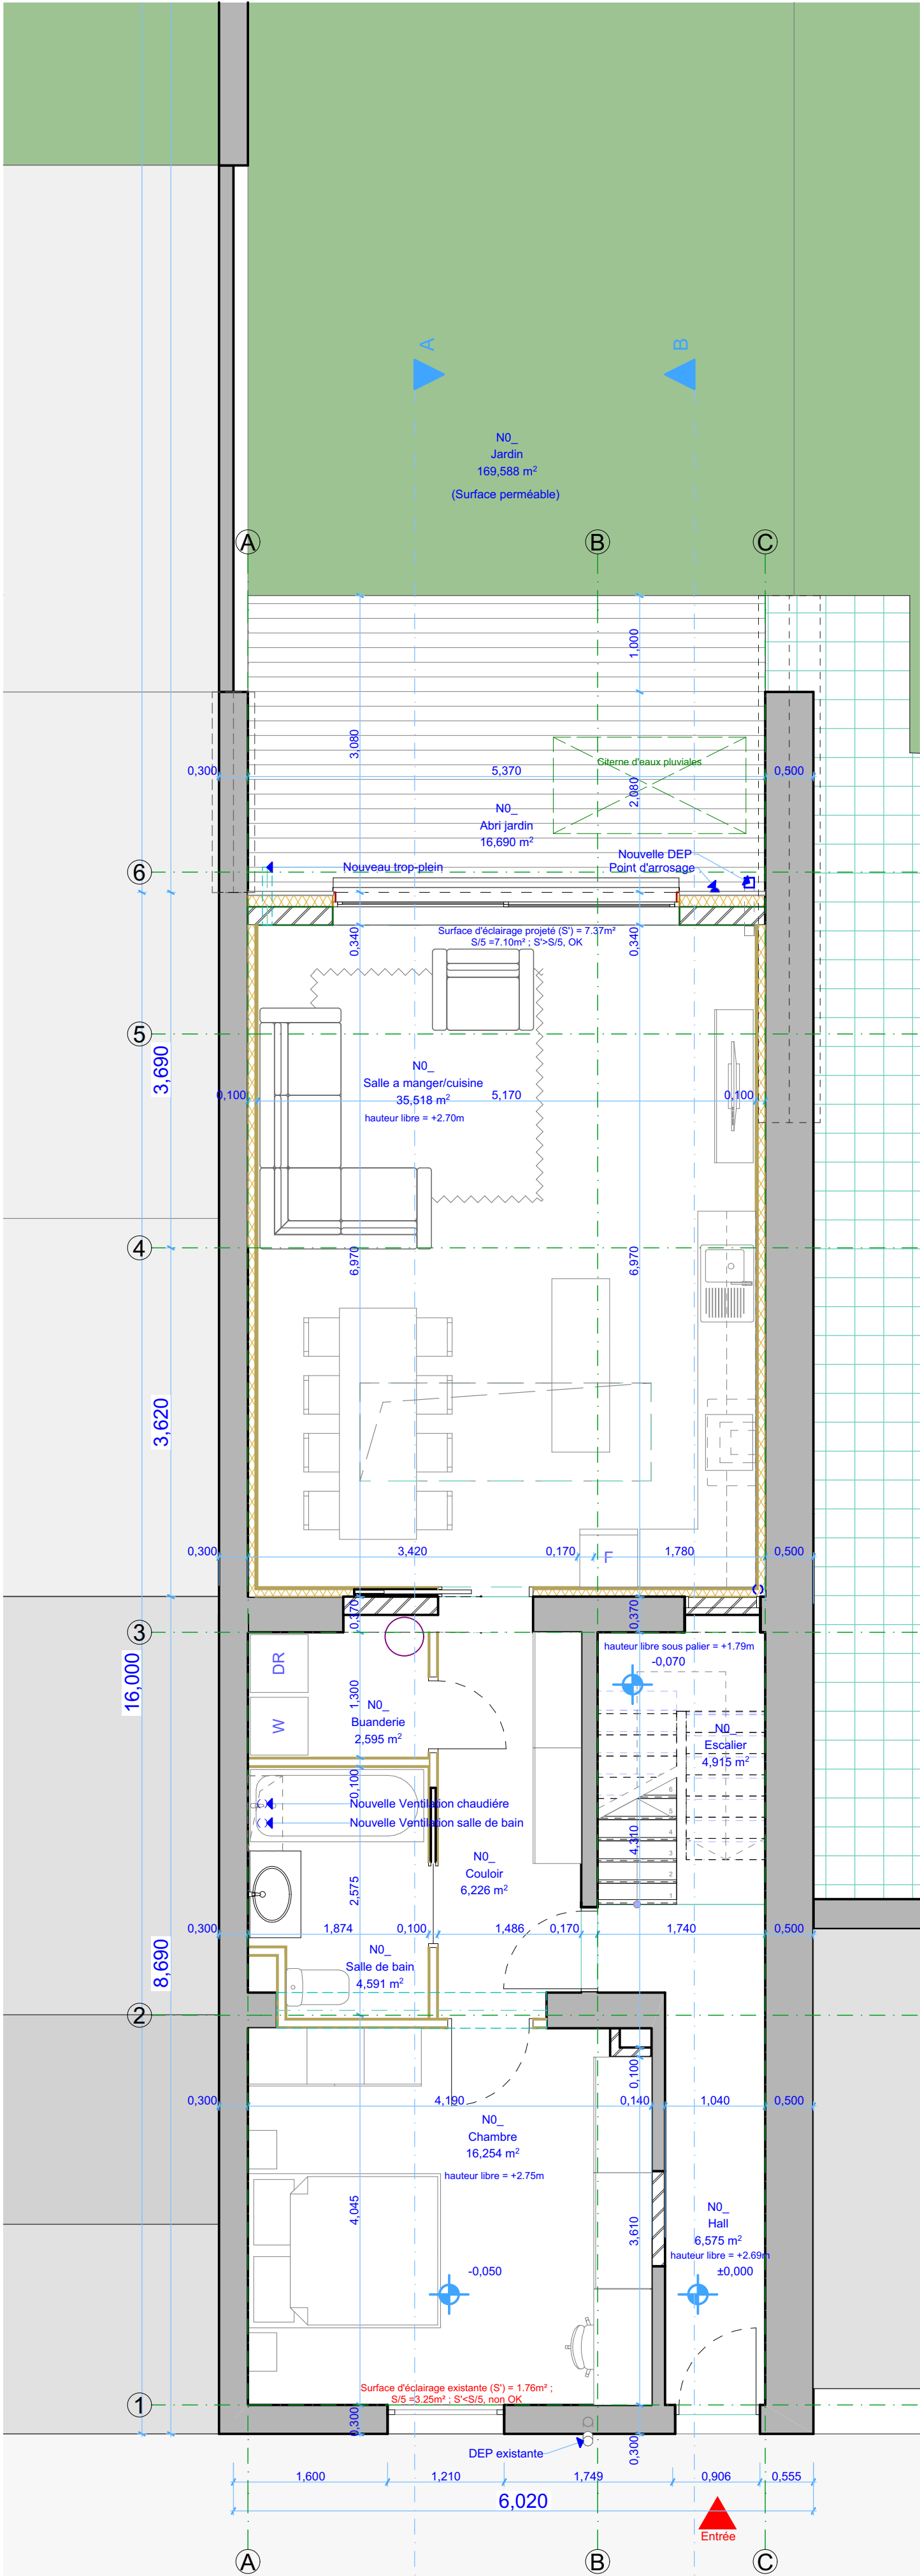

Rez-de chaussé SITUATION PROJETEE 1:50

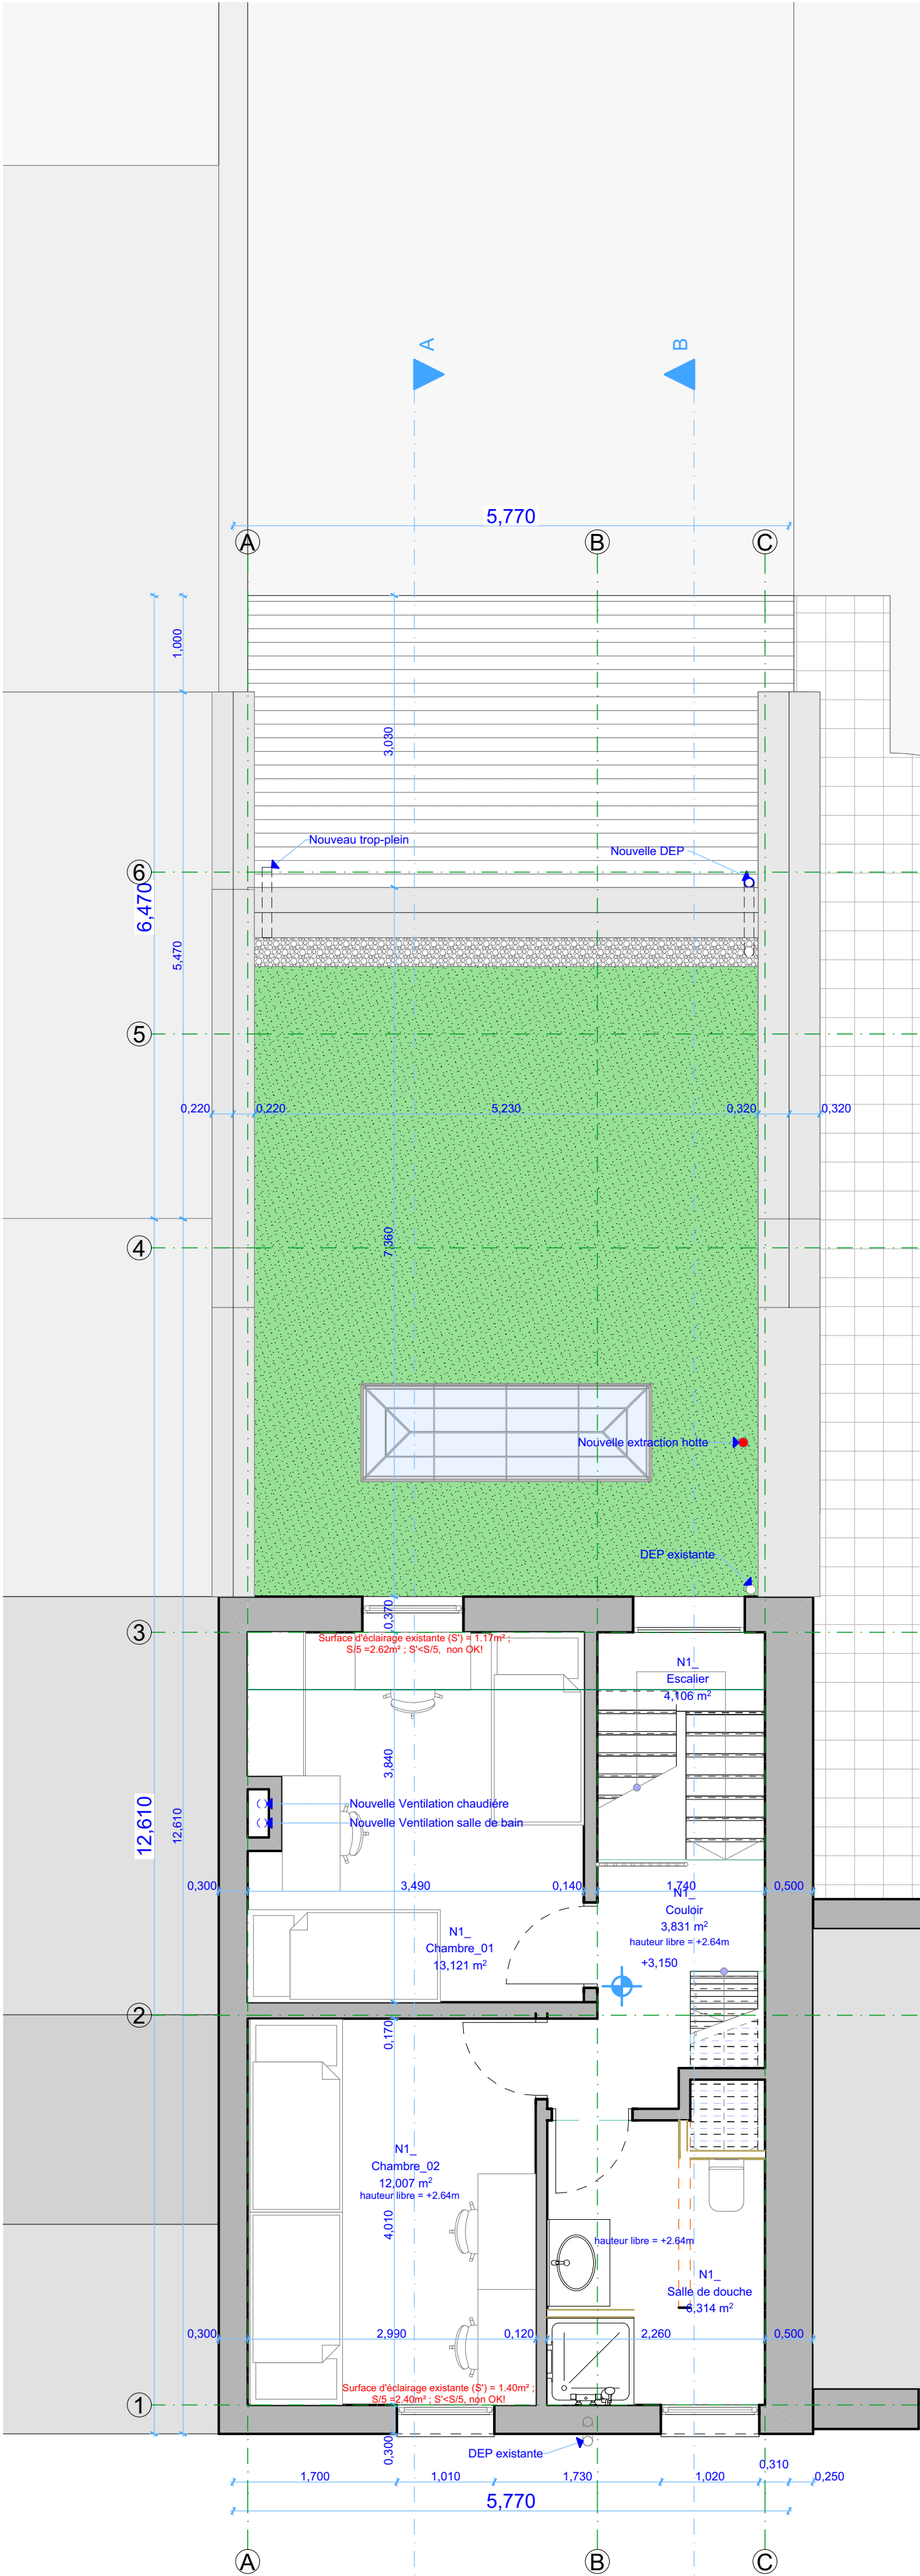


Etage +1 SITUATION PROJETEE 1:50

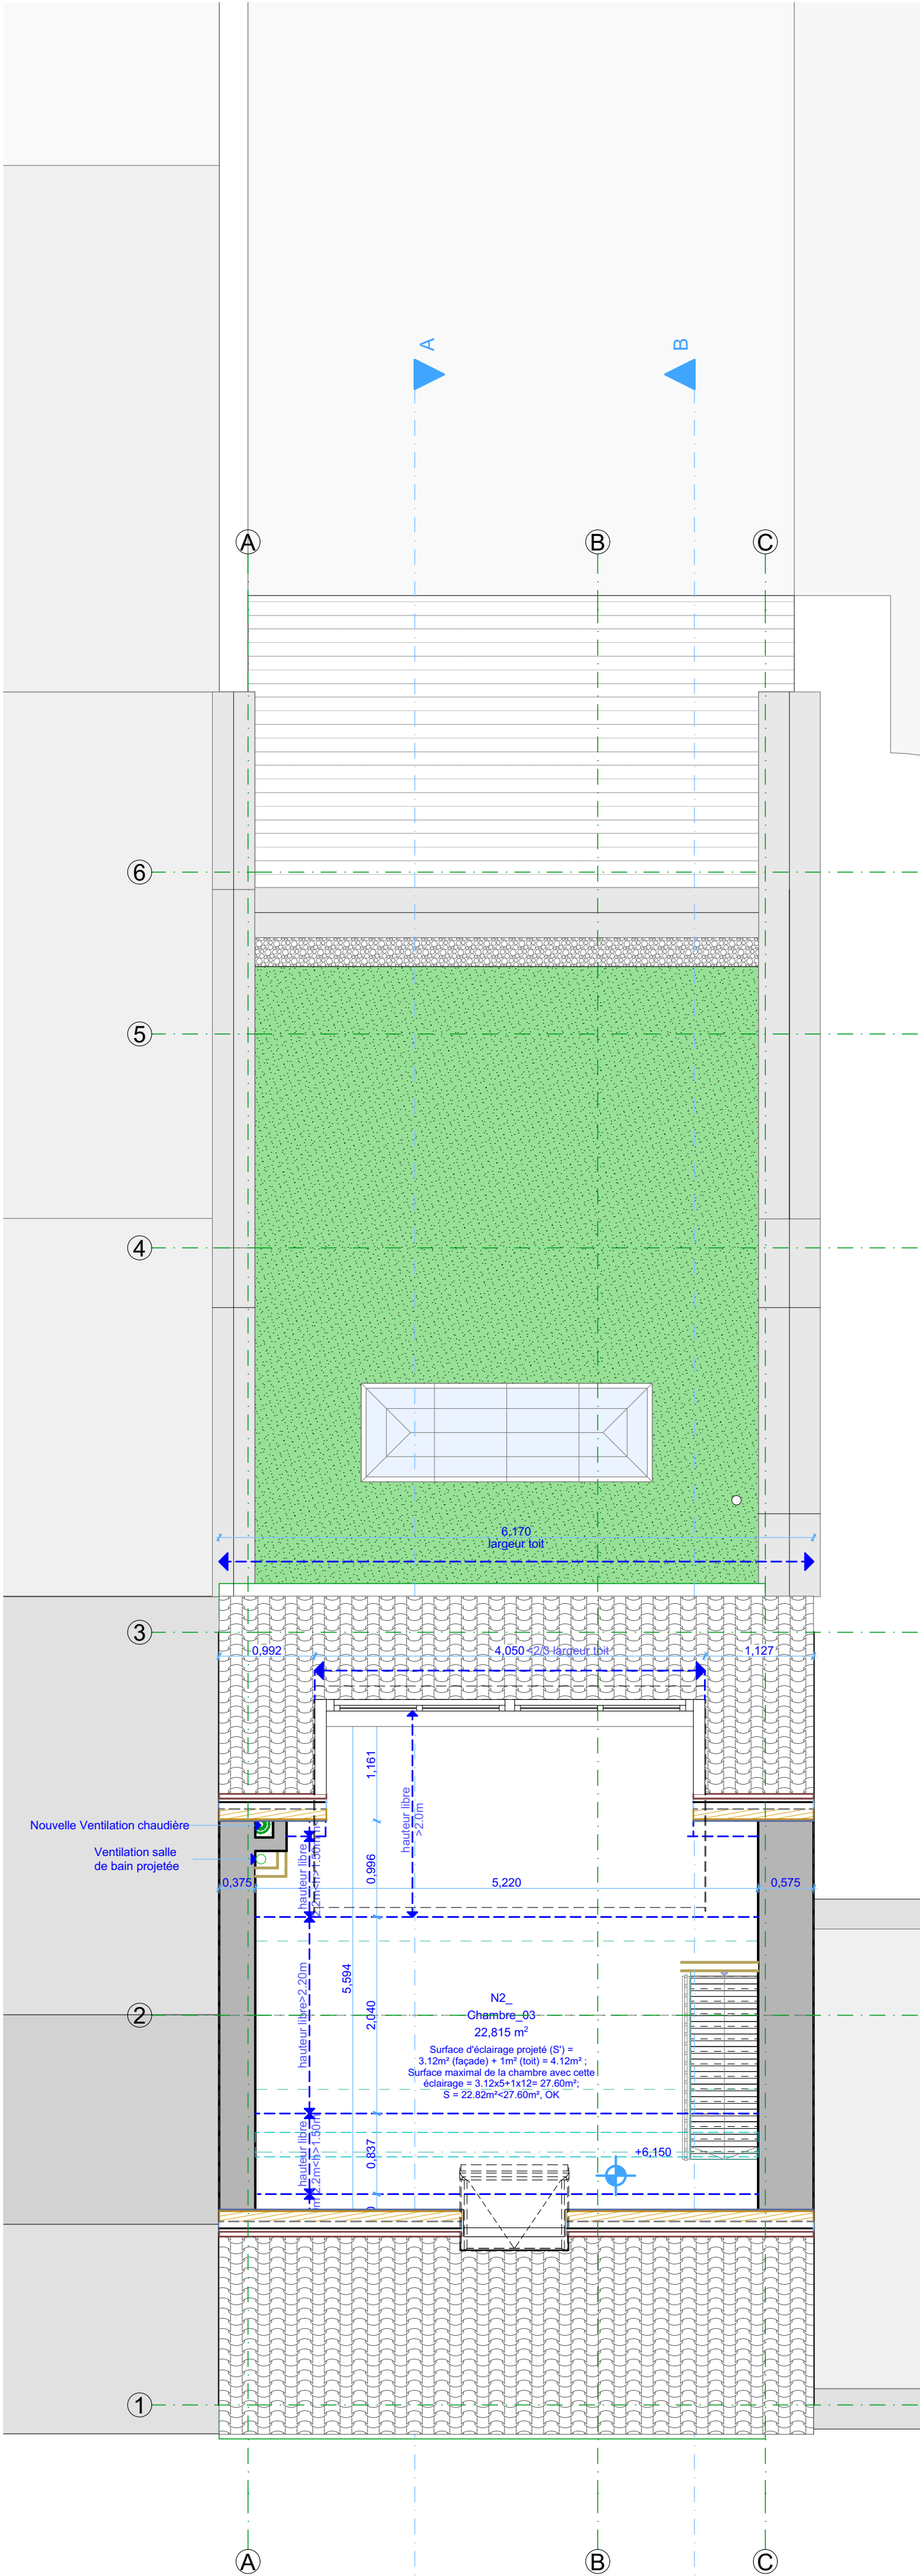


Comble SITUATION PROJETEE 1:50


Abri de jardin: situation projetée

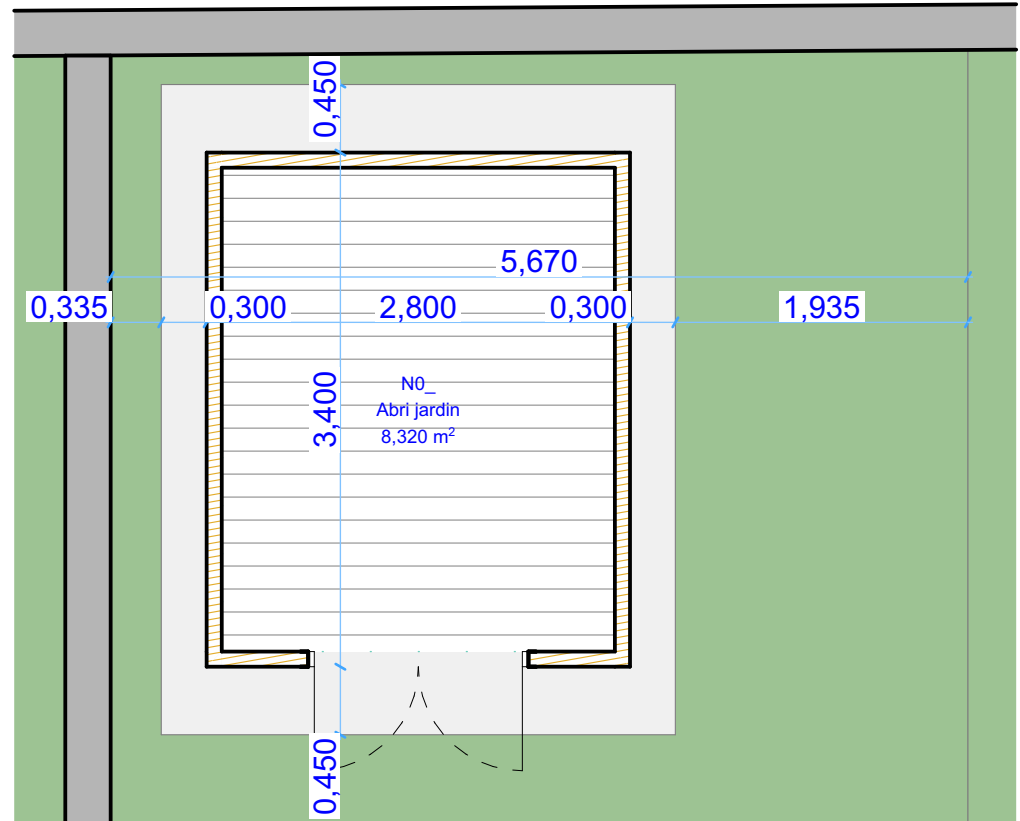


Rez-de chaussé SITUATION PROJETEE 1:50

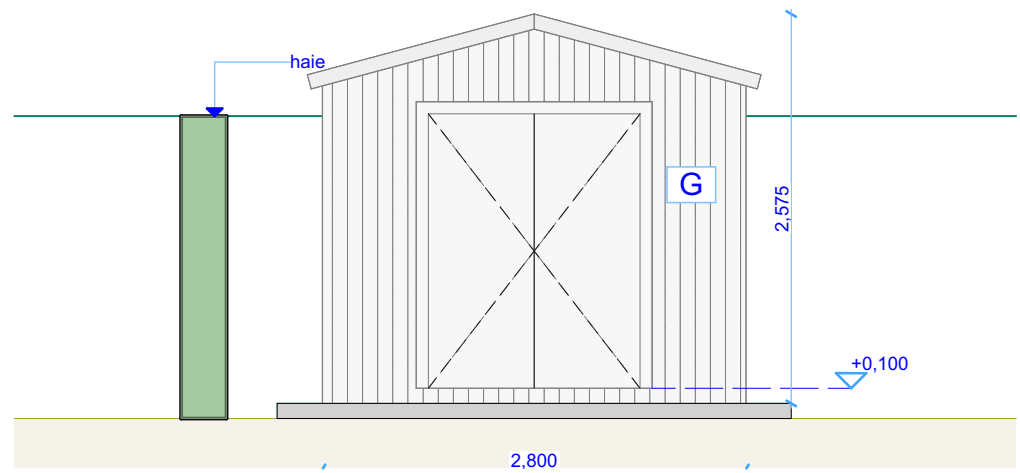


AJ_01 Coupe abri-jardin_01 1:50

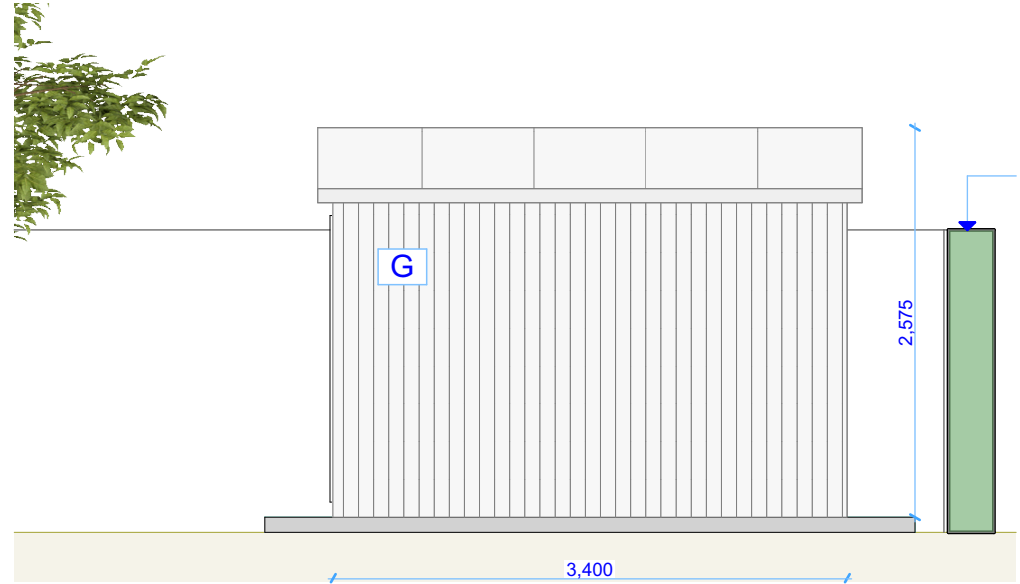

AJ_02 Coupe abri-jardin_02 1:50

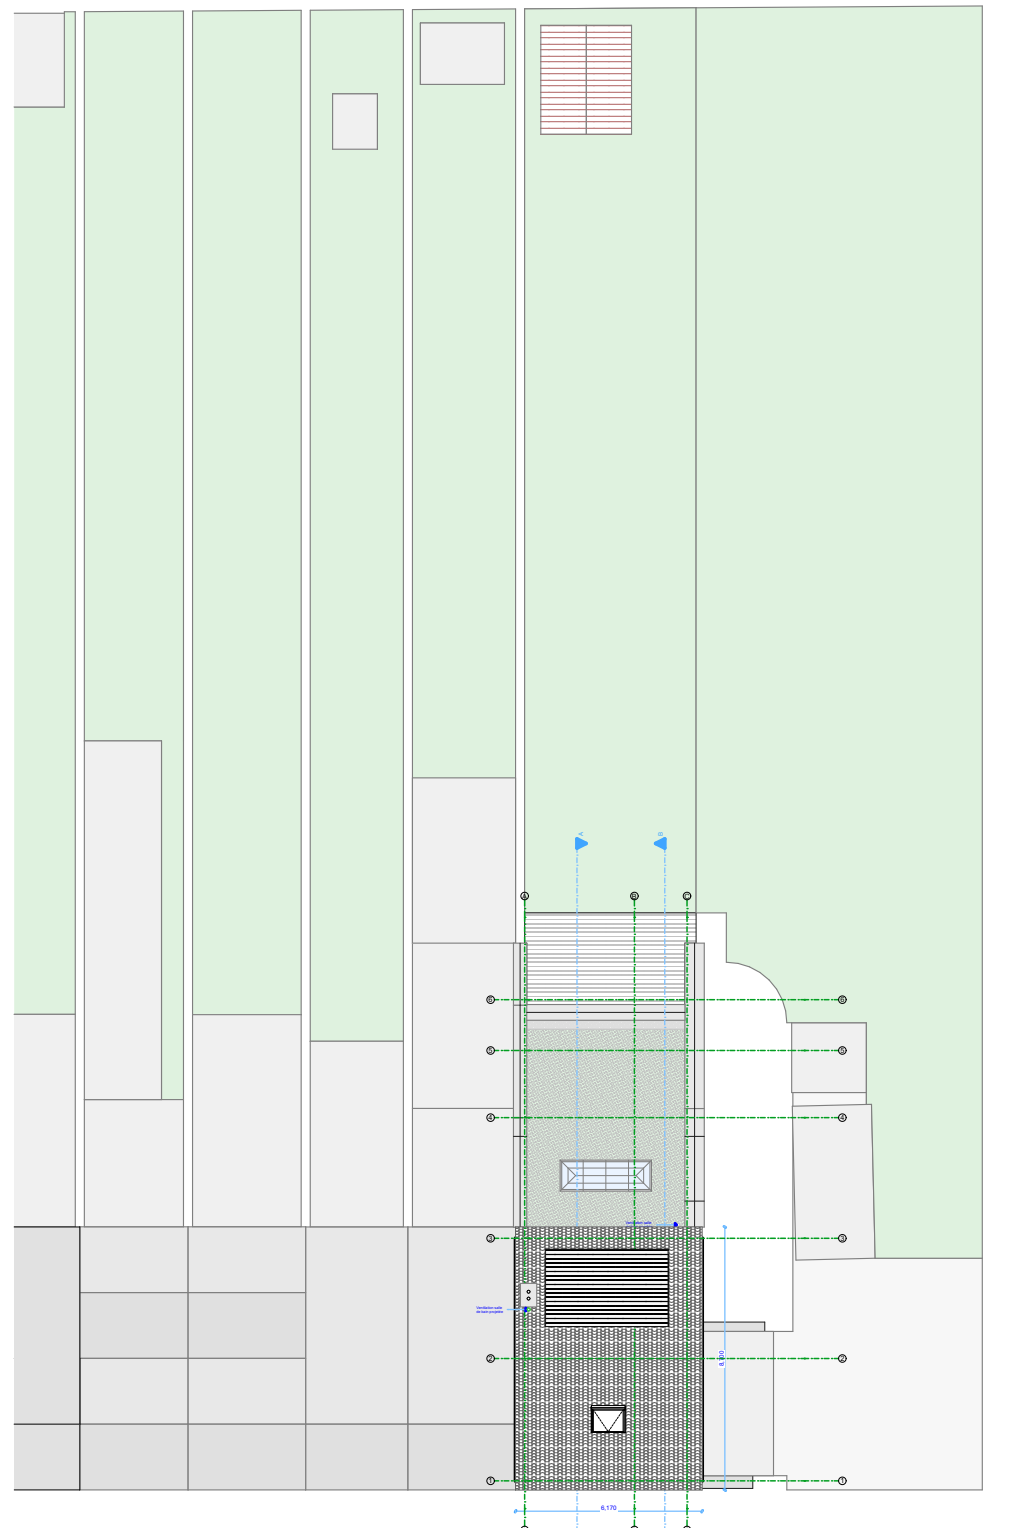

Toit SITUATION PROJETEE 1:250

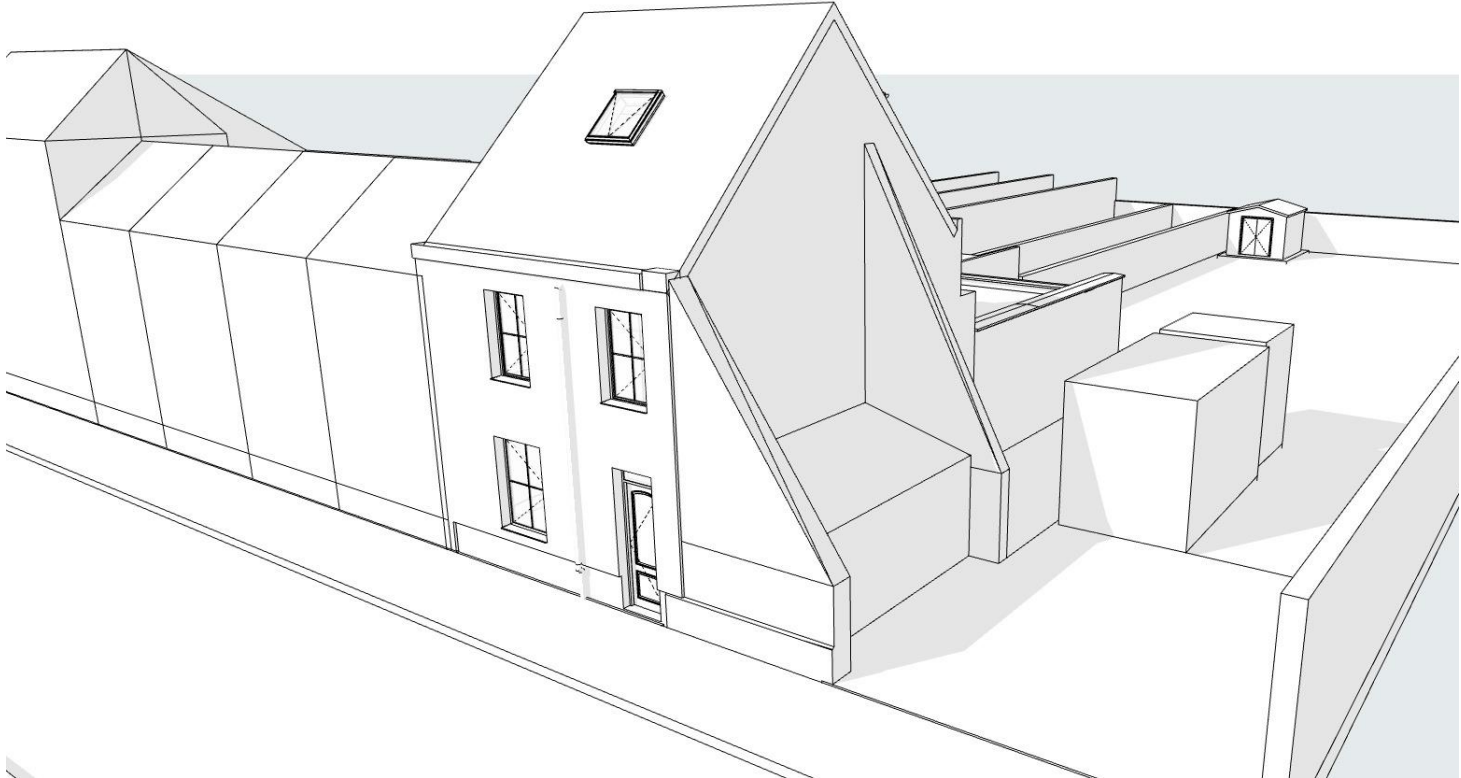

Volumétrie de la façade à rue: situation projetée

- LEGENDE EXISTANTE
- 1) Escalier (ton gris clair)
 - 2) Tuto (ton gris foncé)
 - 3) Châssis en PVC (ton blanc)
 - 4) Châssis en PVC (ton blanc)
 - 5) Brèche rouge
 - 6) Fenêtre de toiture
 - 7) Porte en PVC (ton blanc)
 - 8) Descente d'eau pluviale (en zinc)
 - 9) Veranda en PVC (ton blanc) - à démonter
 - 10) Descente d'eau pluviale (en zinc) - à démonter
 - 11) Descente d'eau pluviale (en zinc) - à démonter
 - 12) Châssis en bois (ton gris)
 - 13) Abri-jardin préfabriqué avec panneaux métalliques
- LEGENDE MATERIAUX
- Mur existant
 - Mur à démonter
 - Bloc en béton
 - Bloc
 - Cloison légère
 - Isolation
 - Bloc en béton cellulaire

- LEGENDE PROJETEE
- A) Escalier (ton gris clair)
 - B) Châssis en PVC (ton gris foncé)
 - C) Lucarne
 - D) Veranda d'eau pluviale (en zinc)
 - E) Porte blanc
 - F) Structure légère en bois
 - G) Couloir

Architecte

A1005
Renovation d'une maison
Rue des Colombophiles 64,
1070 Anderlecht

Maître d'ouvrage

Mme JAÏDI Khadija et Mr LASRI Zakaria
Rue des Colombophiles 64,
1070 Anderlecht
+32 486 265 060
lasri.zakaria@hotmail.fr

Architecte

Delia Aniorle/associée Atelier AMA
Avenue Van Volxem, 332
1190 BRUXELLES
+32 489 58 77 83
delia.aniorle@gmail.com

PLAN DU PERMIS

SITUATION PROJETEE: Vues en plan (v2)

Tous les documents restent propriété de l'architecte et sont destinés exclusivement à la demande de permis d'urbanisme.
La responsabilité de l'architecte n'est engagée que s'il est averti par recommandé de la date de début des travaux. E
Toute reproduction et/ou utilisation sont interdites sans son accord préalable.
Toutes les mesures sont indicatives et doivent être vérifiées par l'entrepreneur.
Les éléments en béton armé et en acier ne sont donnés qu'à titre indicatif et sont à exécuter suivant les plans d'un ingénieur spécialisé sous la responsabilité de l'entrepreneur.

Date de diffusion	Phase	Echelle	Projet	Date index (v2)	N° de plan
07/07/2022	PU	1:50, 1:100	A1005	21/02/2023	06/07

SITUATION PROJETEE: Vues en plan (v2)